



配置図　S=1/300

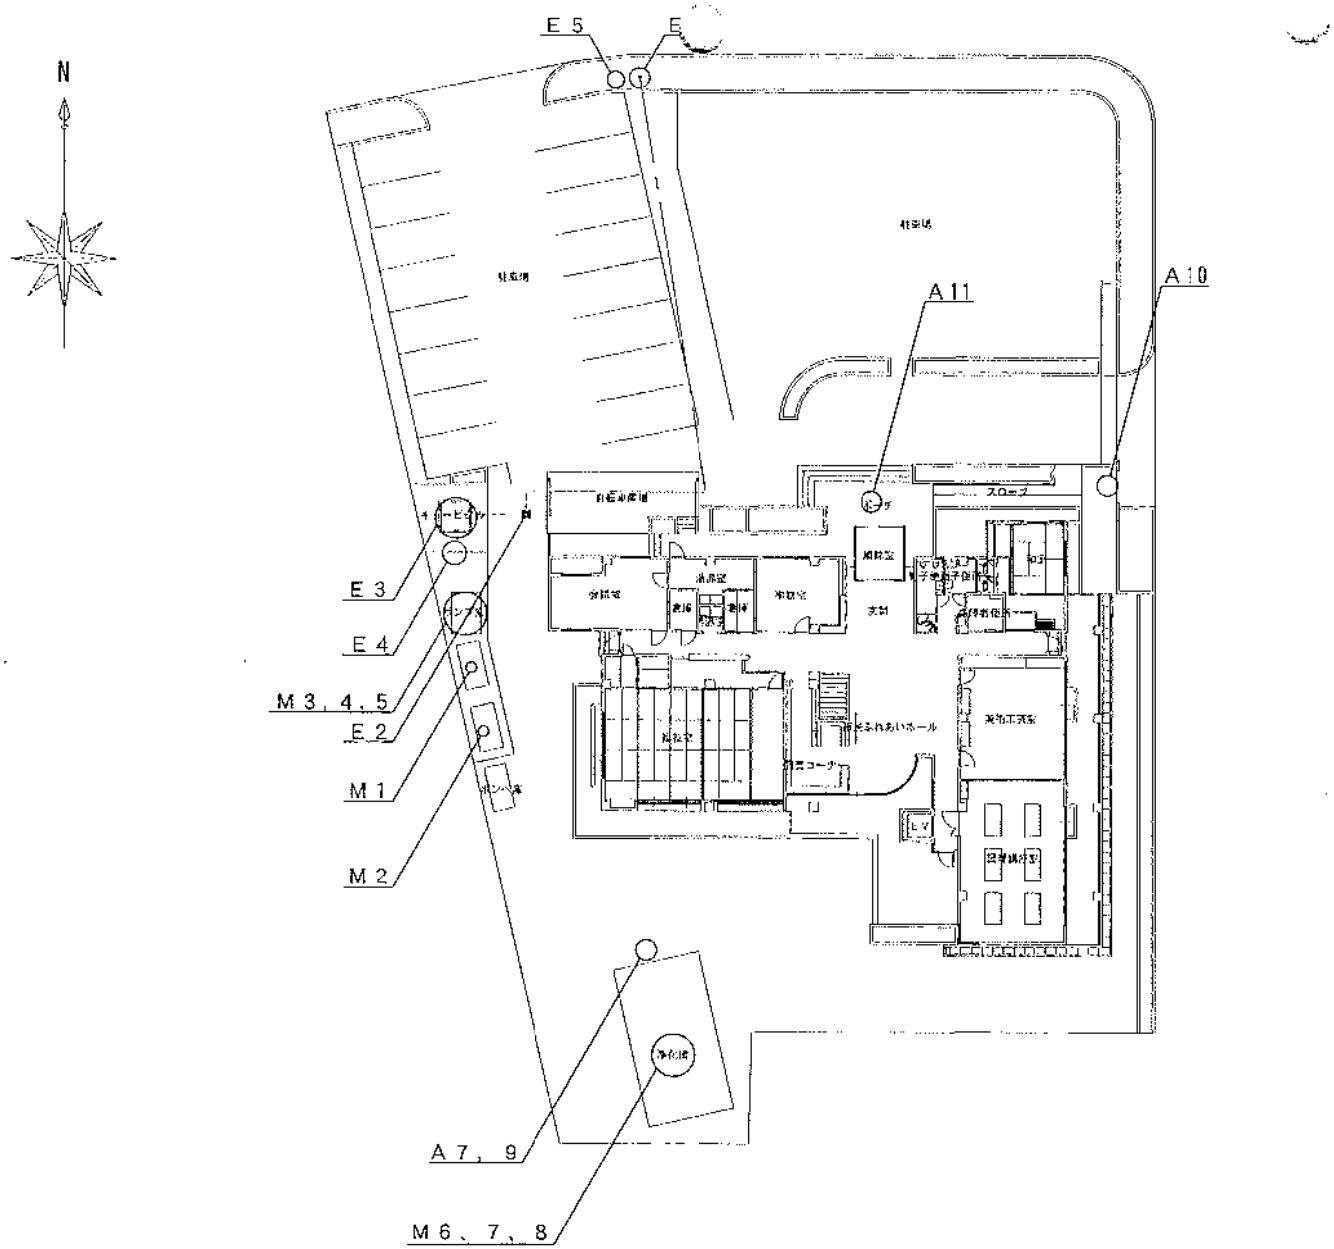


付近見取図　S=1/5000

工事名称	岡山市立一宮公民館		
図面名称	配置図	尺度	A3 1/300
1/4	消防用設備 耐震改修設計		平成 29 年 6 月
	承認	課長代理	設計担当	作図	年度	図番号

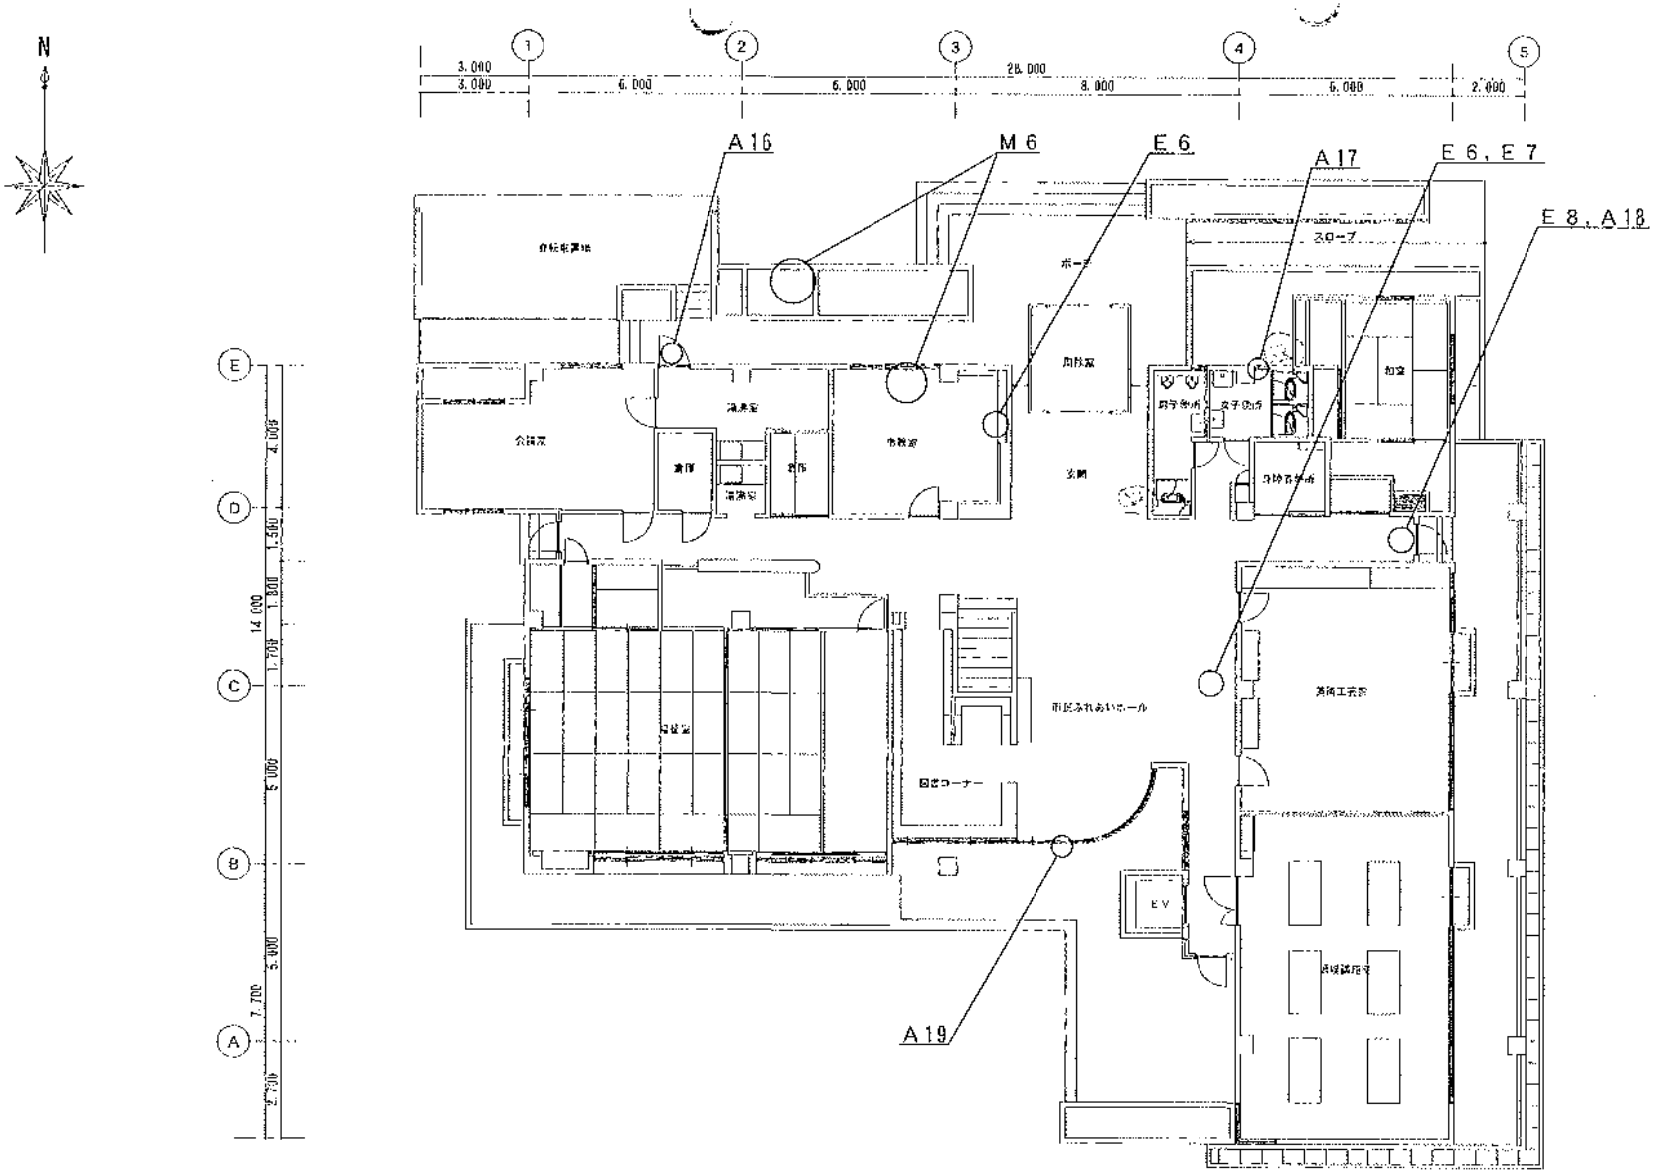


1階平面図 S=1/150


名称	仙山市立一宮公民館				
図面	1階平面図	縮尺	A3 1/150		
2/4	制図係 関定賢祐課			平成 25 年 6 月	
	設計	作図	設計確認	承認	年度	図面番号

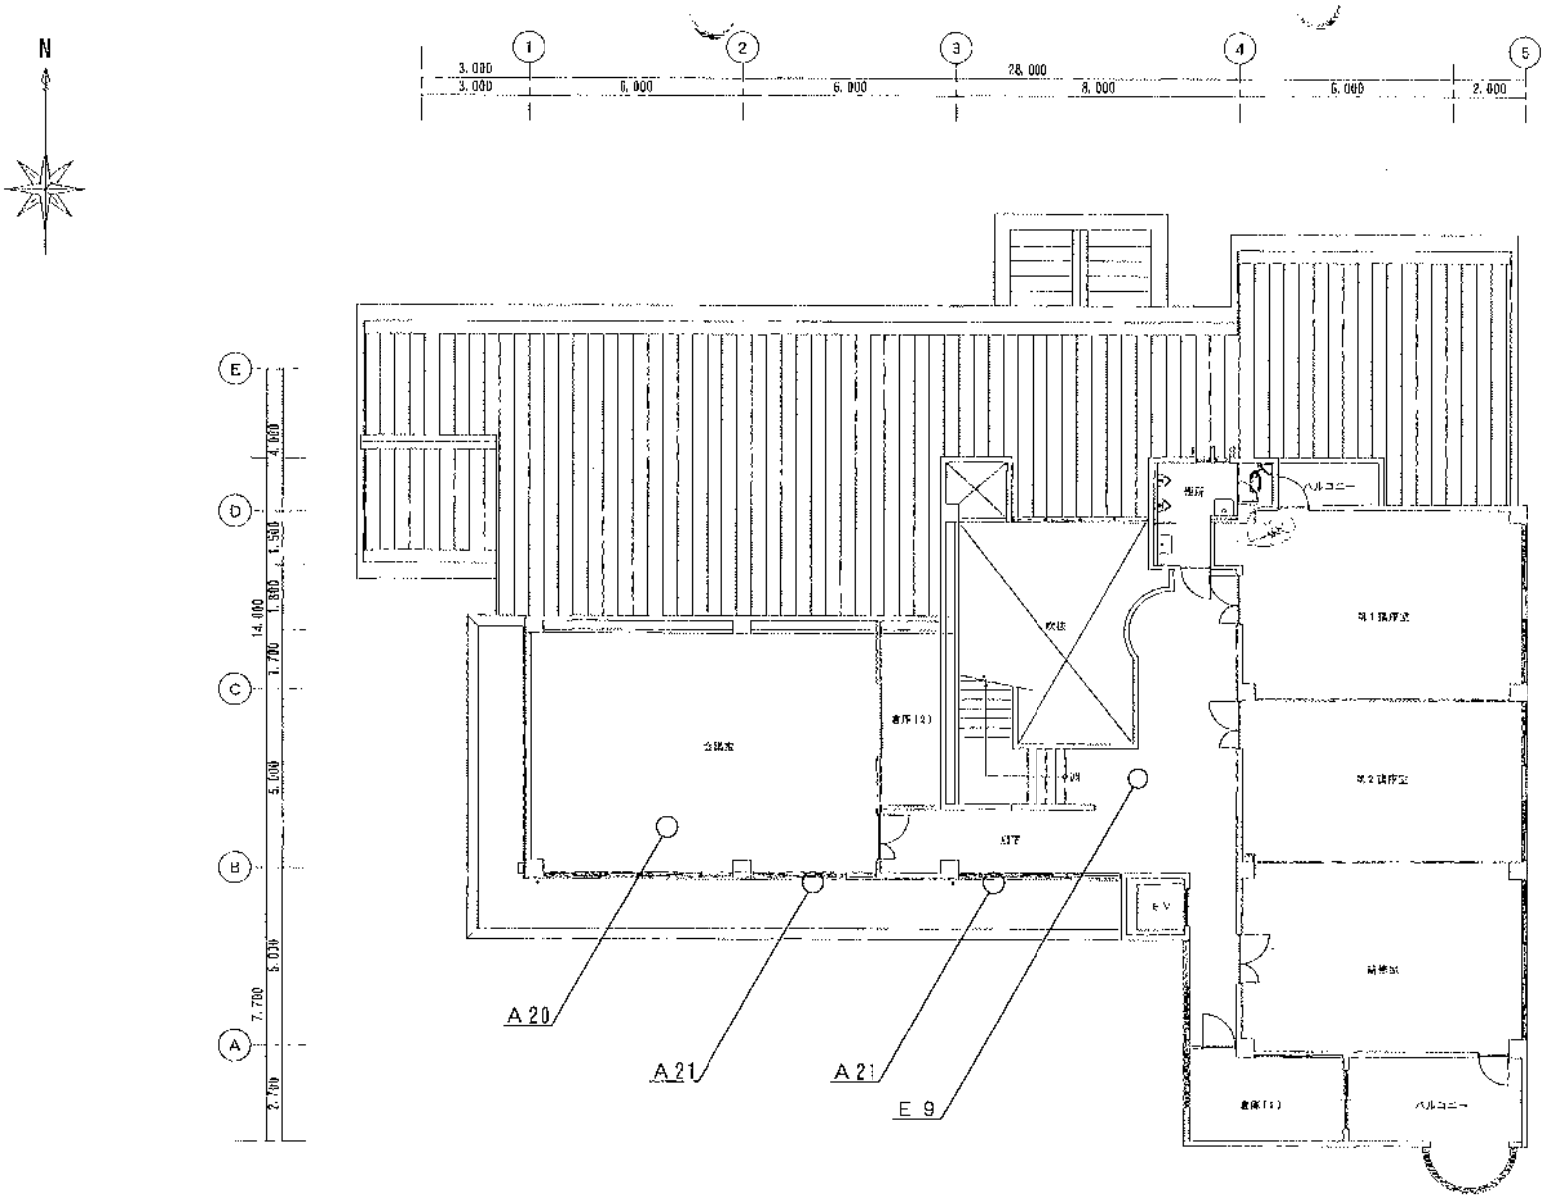



2階平面図 S=1/150

図面名称	福山市立一基公民館				
図面名	2階平面図			尺度	A3 1/150
3/4	設計事務所	担当者名前		平成 25 年 6 月	
	修正	構造検査	設備検査	年月	図面番

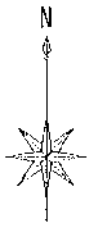

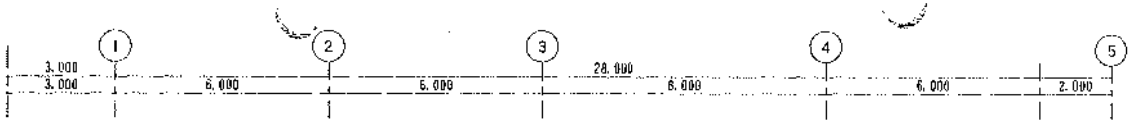

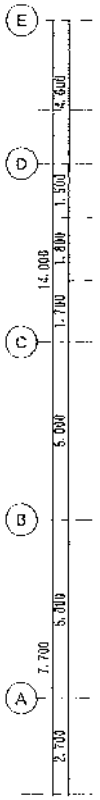

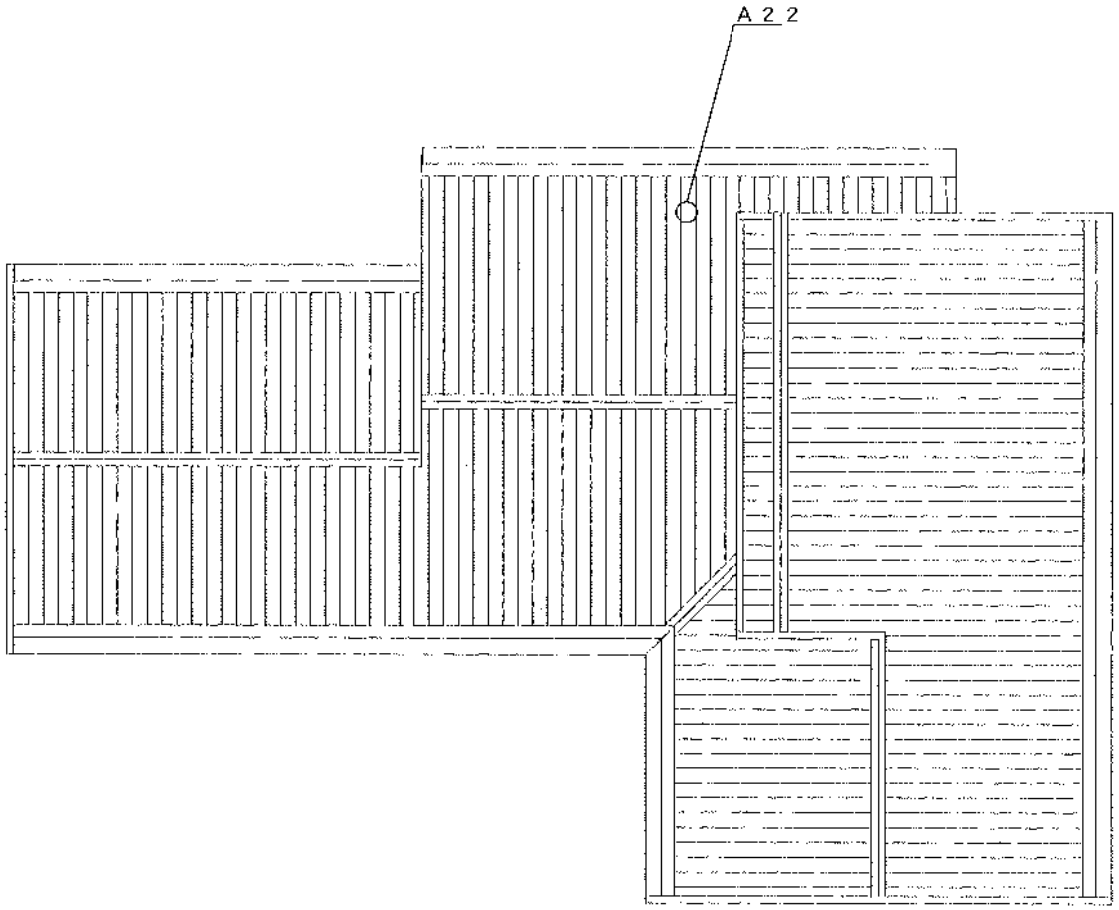

屋根伏図 S=1/150

工事名	阿由布立一宅宗具新						
図名	屋根伏図				尺	A3 1/150	
1/1	材秋高 附金管理図					平成 25 年 6 月	
	設 計	作図代理	構造検証	監 告		予 定	図面番