

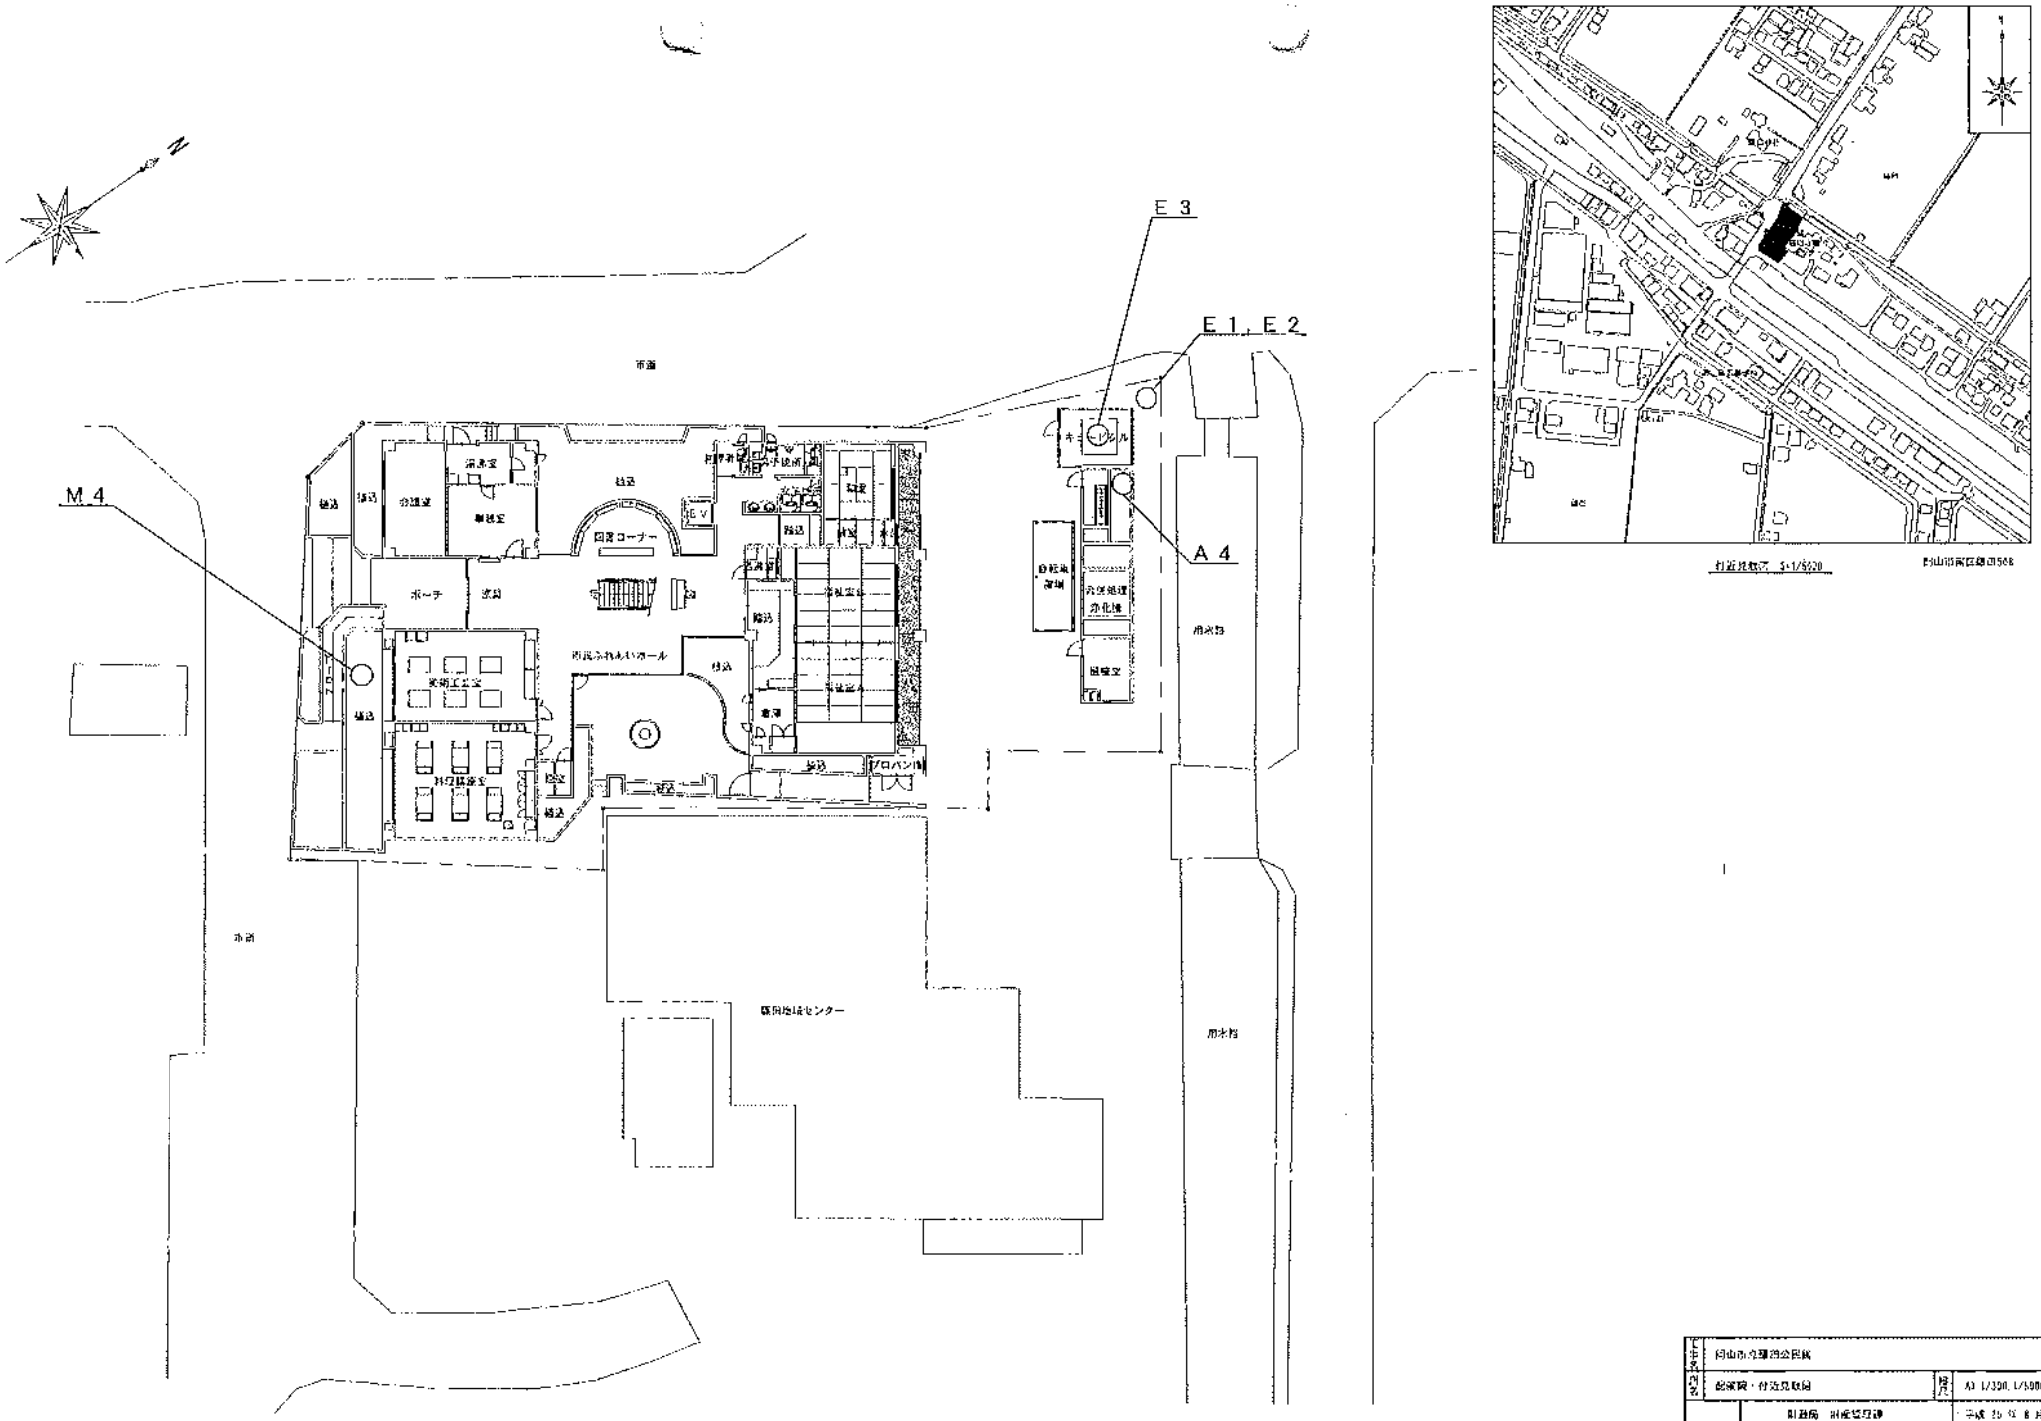


工事名	岡山市立福浦公民館						
図名	配置図・付近見取図					尺度	A3 1/300, 1/5000
1/4	岡建局 用度監理課					平成 25 年 8 月	
	課長	管理係長	担当係長	係長	主任	担当者	

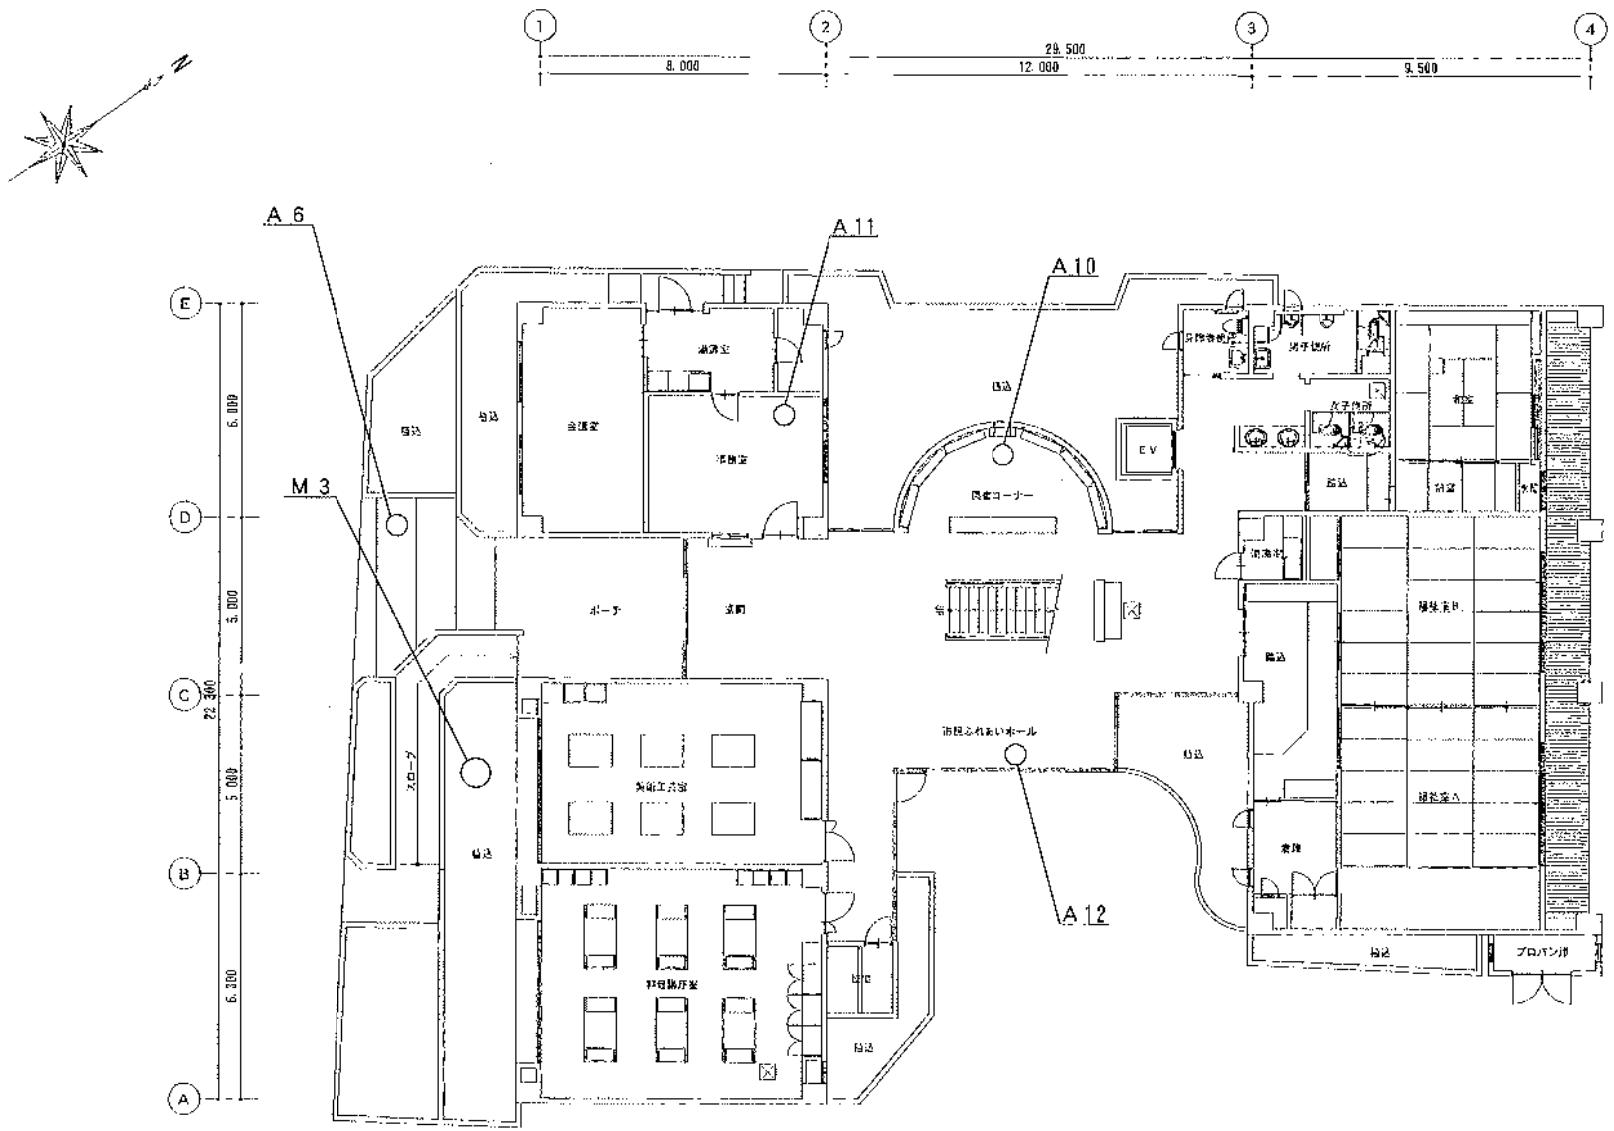


1階平面図 S=1/150

工事名	羽山市立図書館公民館							
図名	1階平面図					縮尺	1/150	
2/4	別棟図 用途変更図						平成 25 年 8 月	
	図	設計担当	設計協力	設計協力	監	督	主 任	現場代

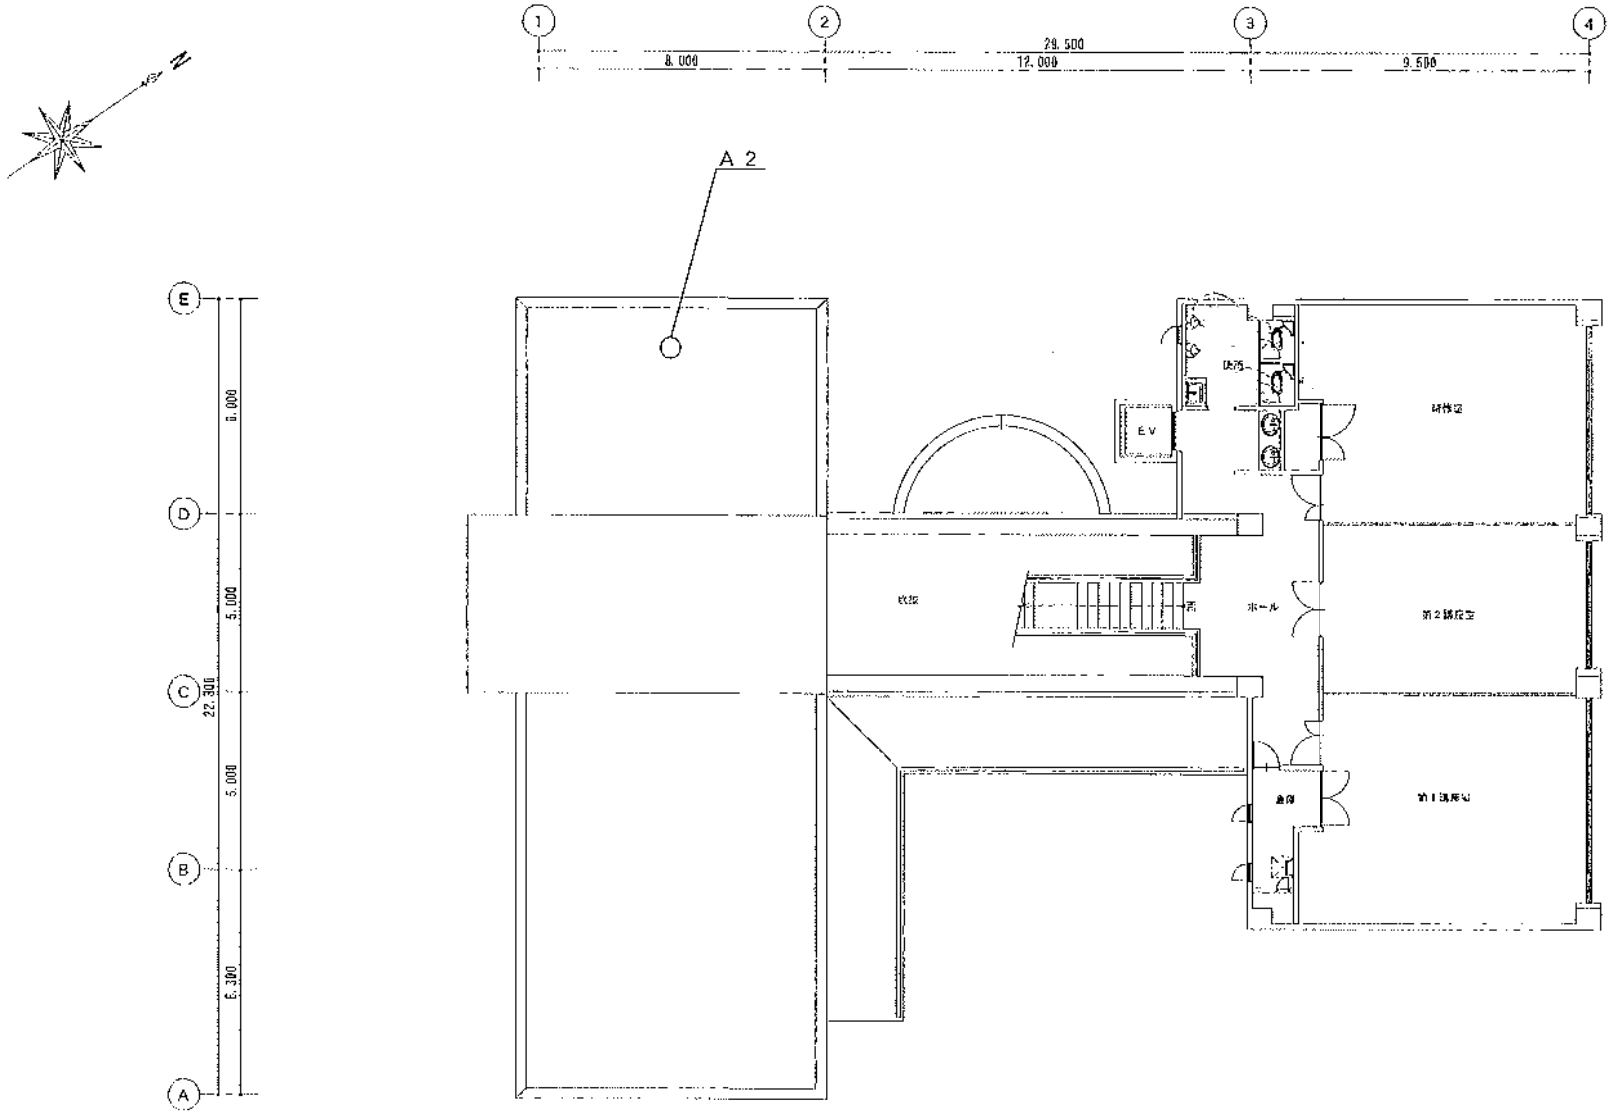

２階平面図 S=1/150

工事名	阿南市立橘中学校屋		
図名	２階平面図	尺度	A3 1/150
8/4	計画局 財産管理課		平成 25 年 8 月

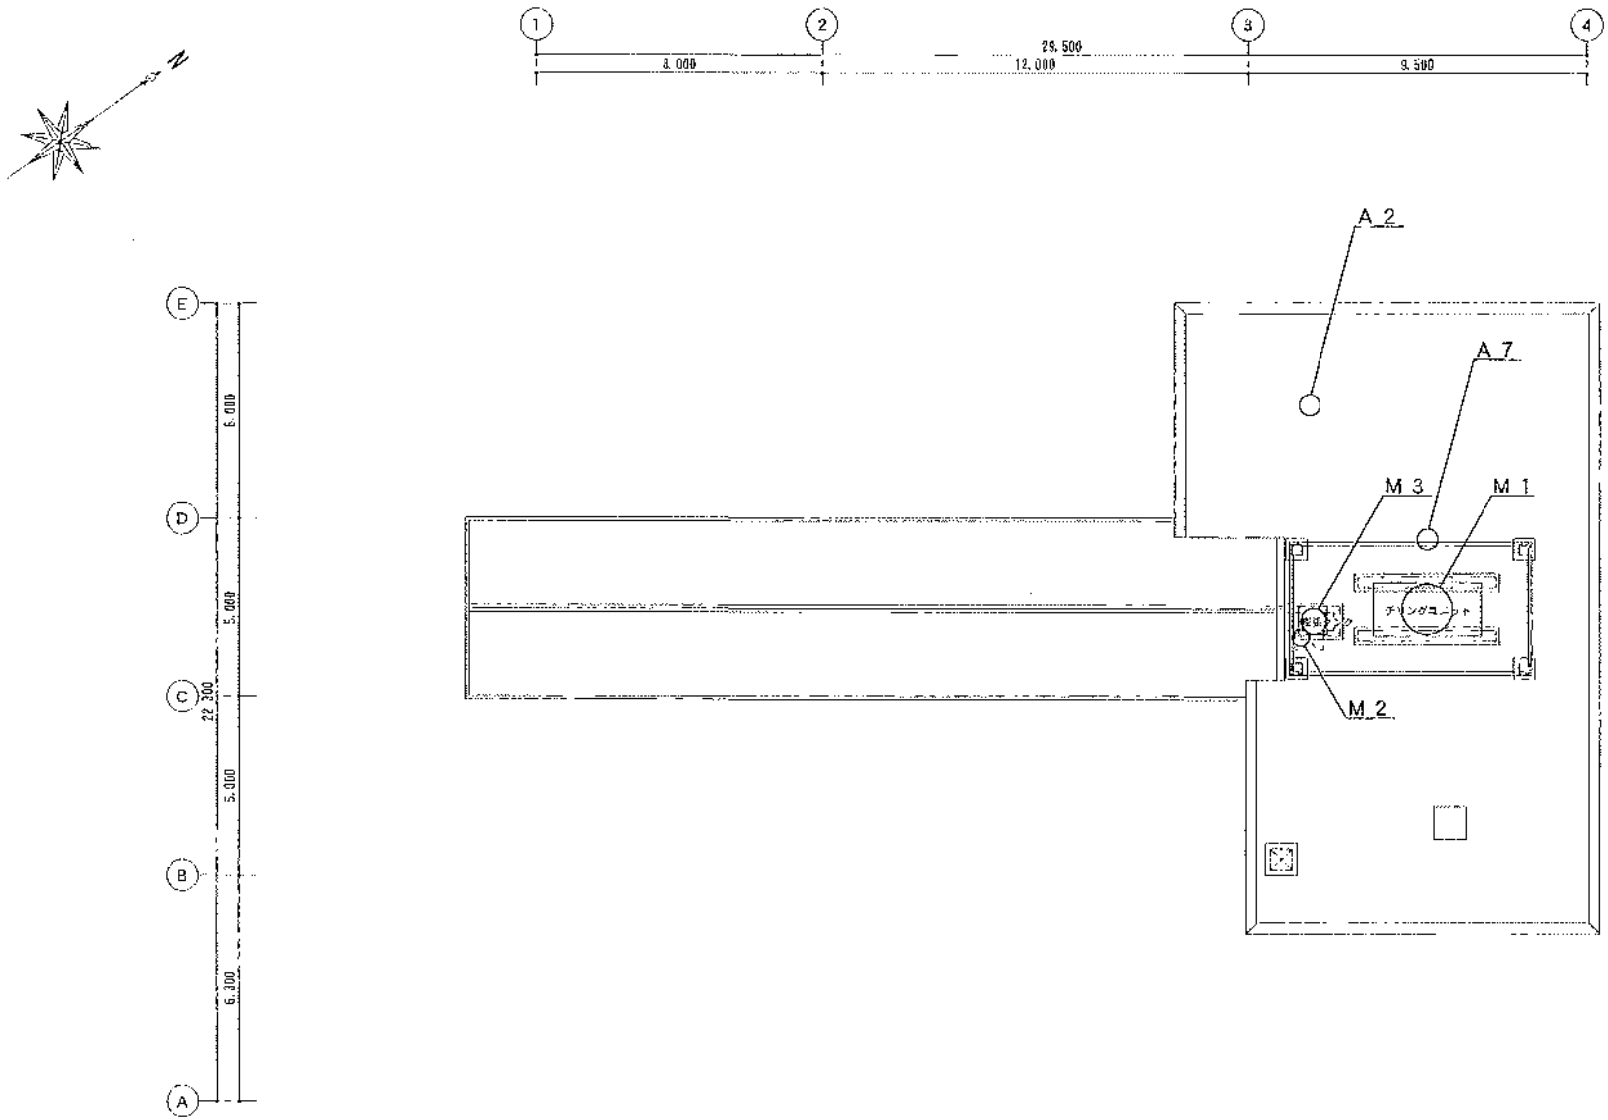

土間平面図 S=1/150

工事名	岡山市立妹尾公民館						
図名	土間平面図					尺度	A3 1/150
4/4	岡政局 財産管理課					平成 24 年 8 月	
	課長	課長代理	係長補佐	係 長	主 任	担当者	