




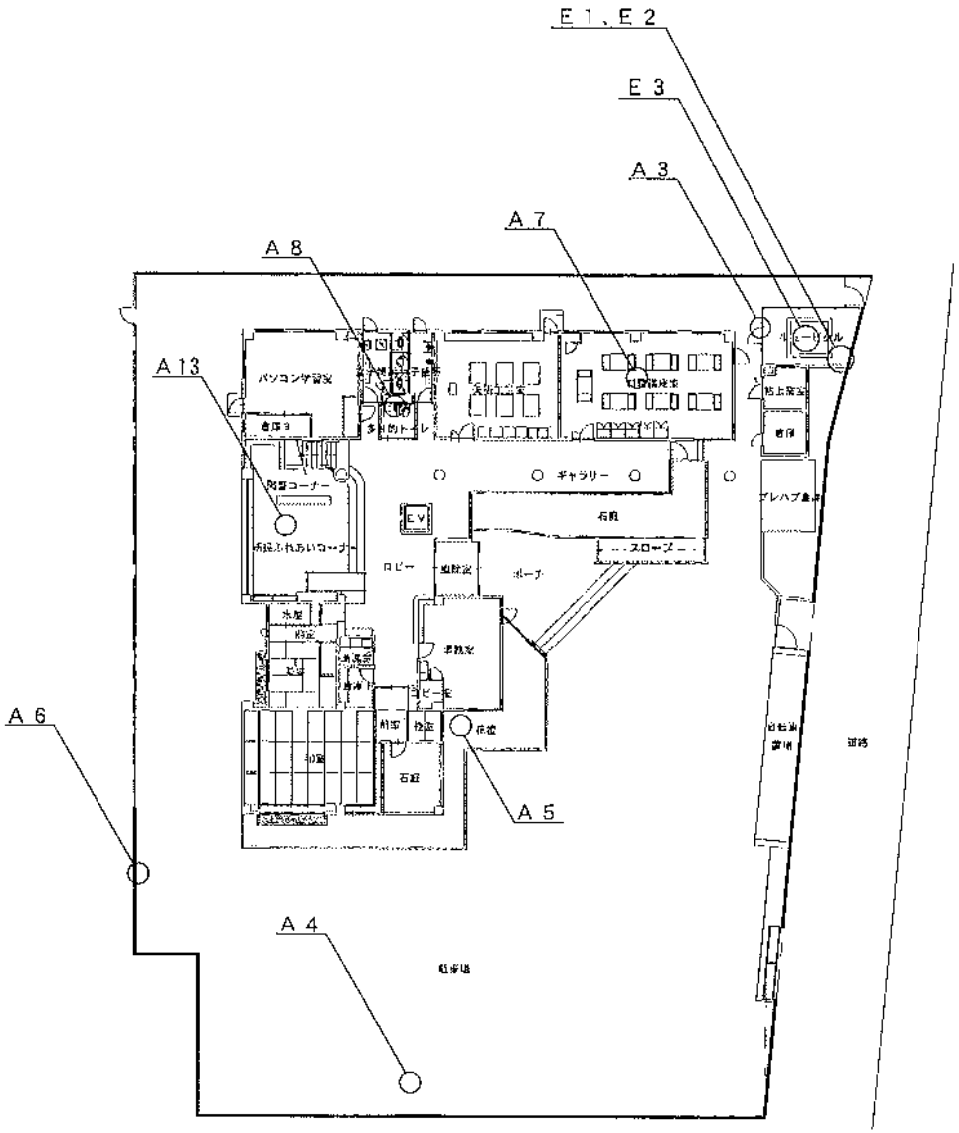

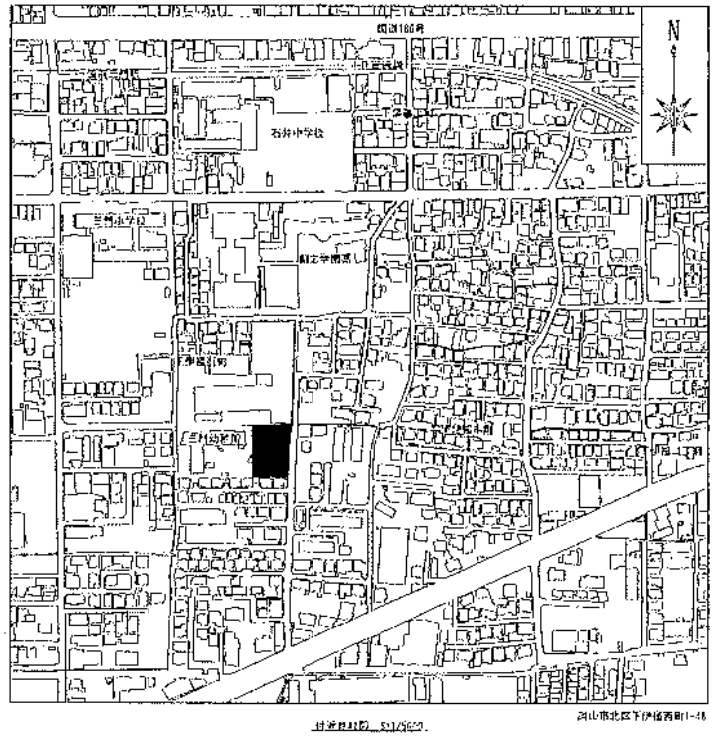


工事名	岡山市立岡西公民館						
図名	配置図・付近見取図				縮尺	A3 1/300, 1/500	
	制作者	設計管理課				H27. 6. 7	
1/4		課長	課長代理	係長補佐	係長	主任	担当者

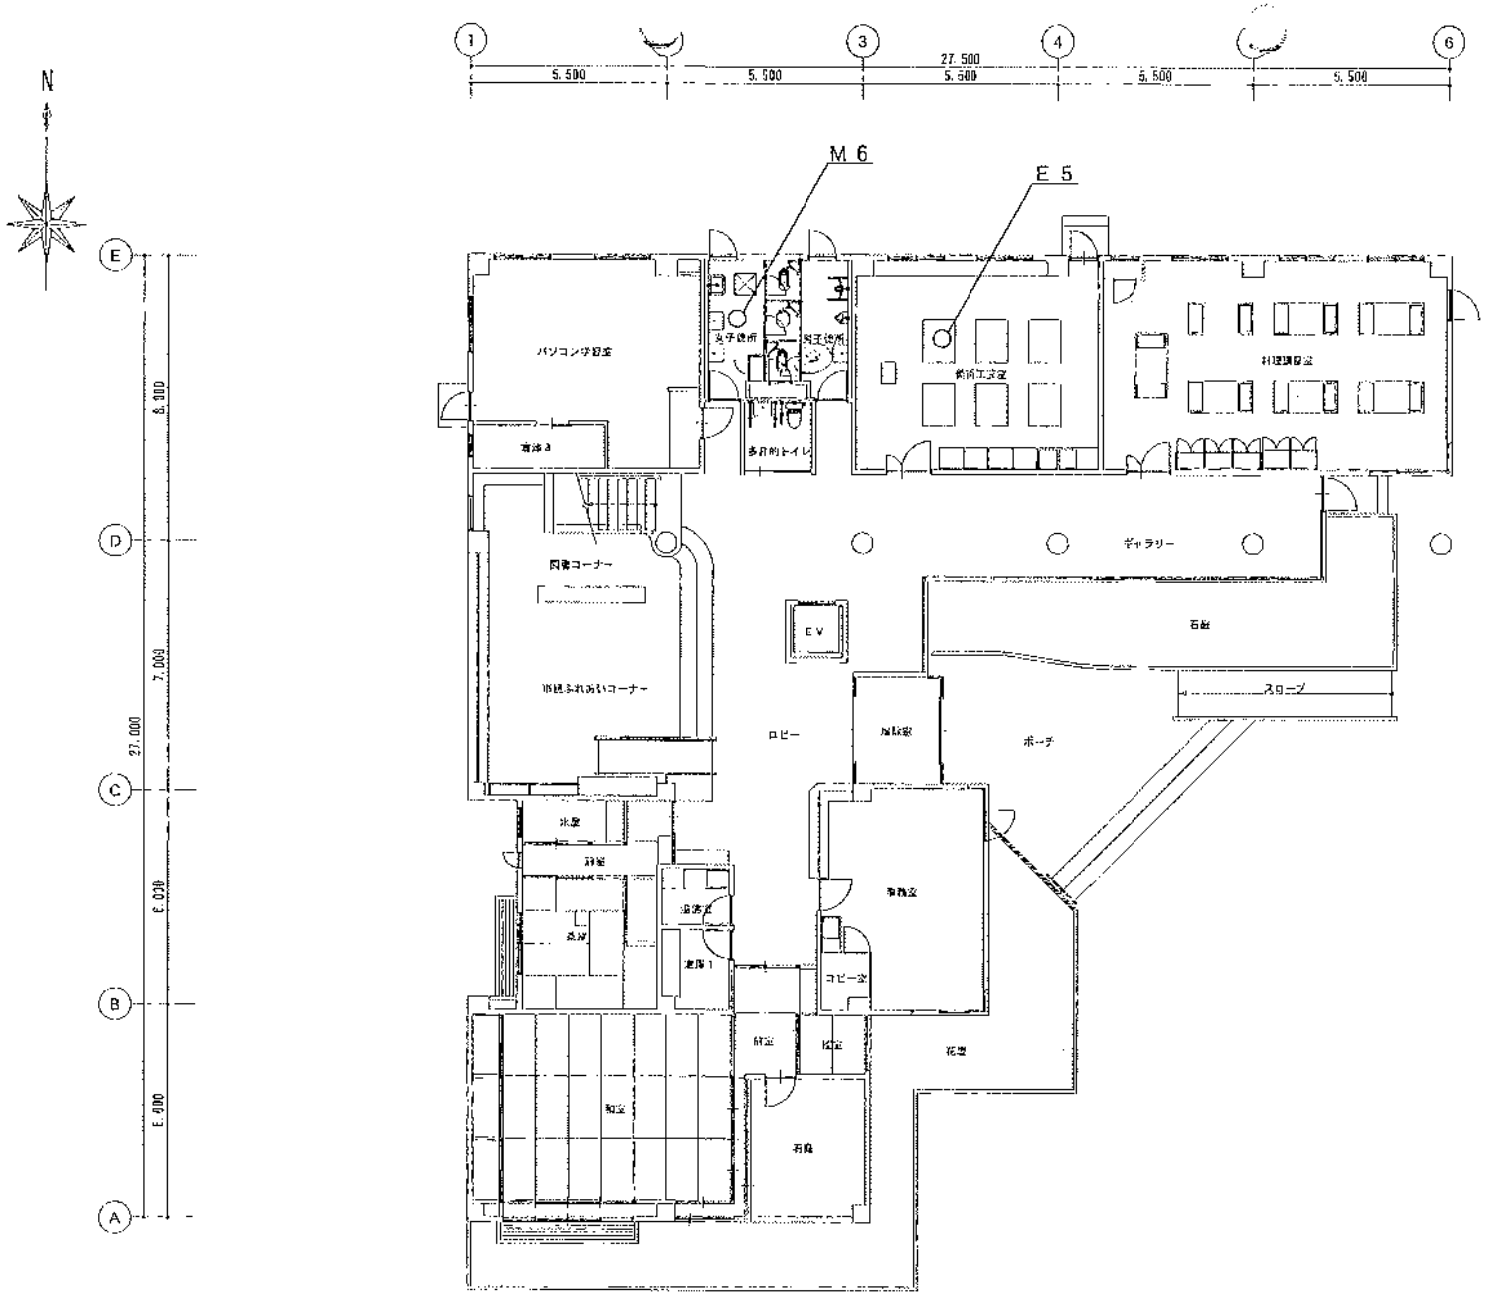


1階平面図 S=1/150

工事名	岩山都市下水道公園施設		
図名	1階平面図	縮尺	A3 1/150
	都市局 都市整備課		平成 25 年 7 月
2/4	課長	課長代理	係長	係員	主任	担当者

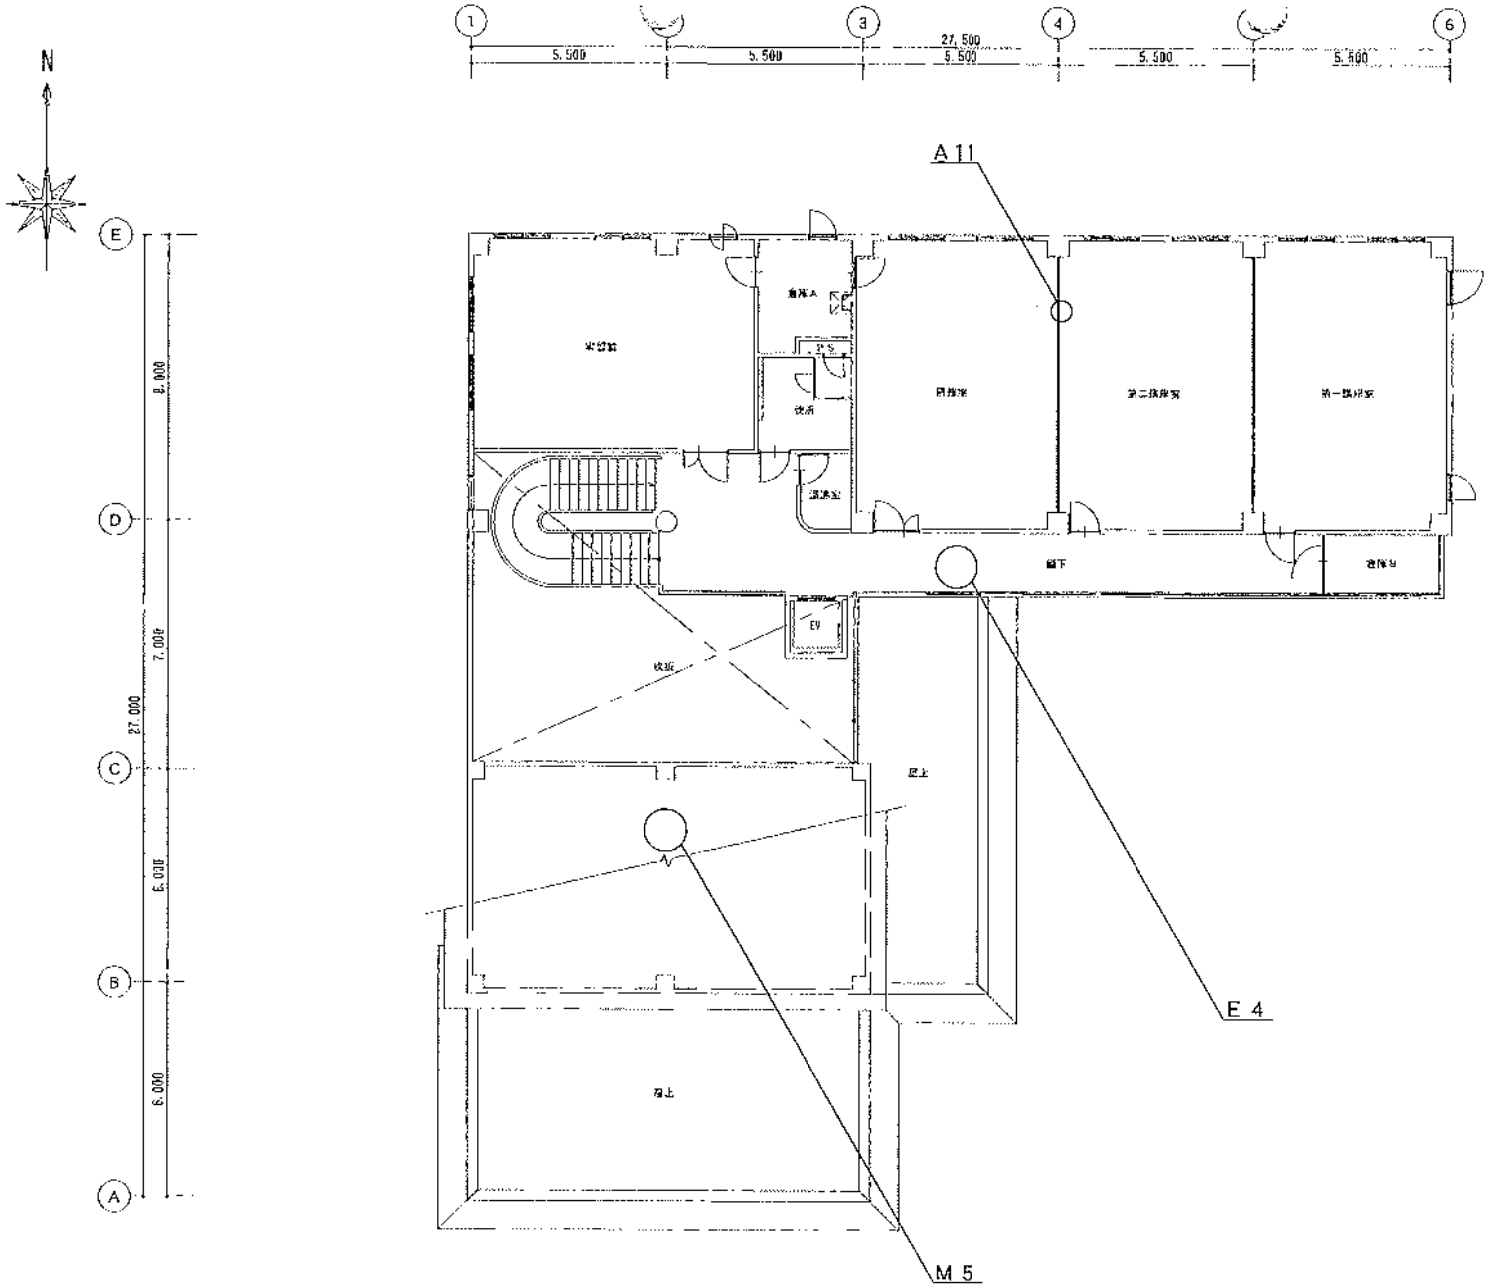

2階平面図 S=1/150

名称	岡山市立高齢者福祉施設				
図名	2階平面図			尺度	A3 1/150
3/4	岡山県 岡山市北区			平成 25 年 7 月	
	設計	建築代表	建築構造	作図	監修	10号館

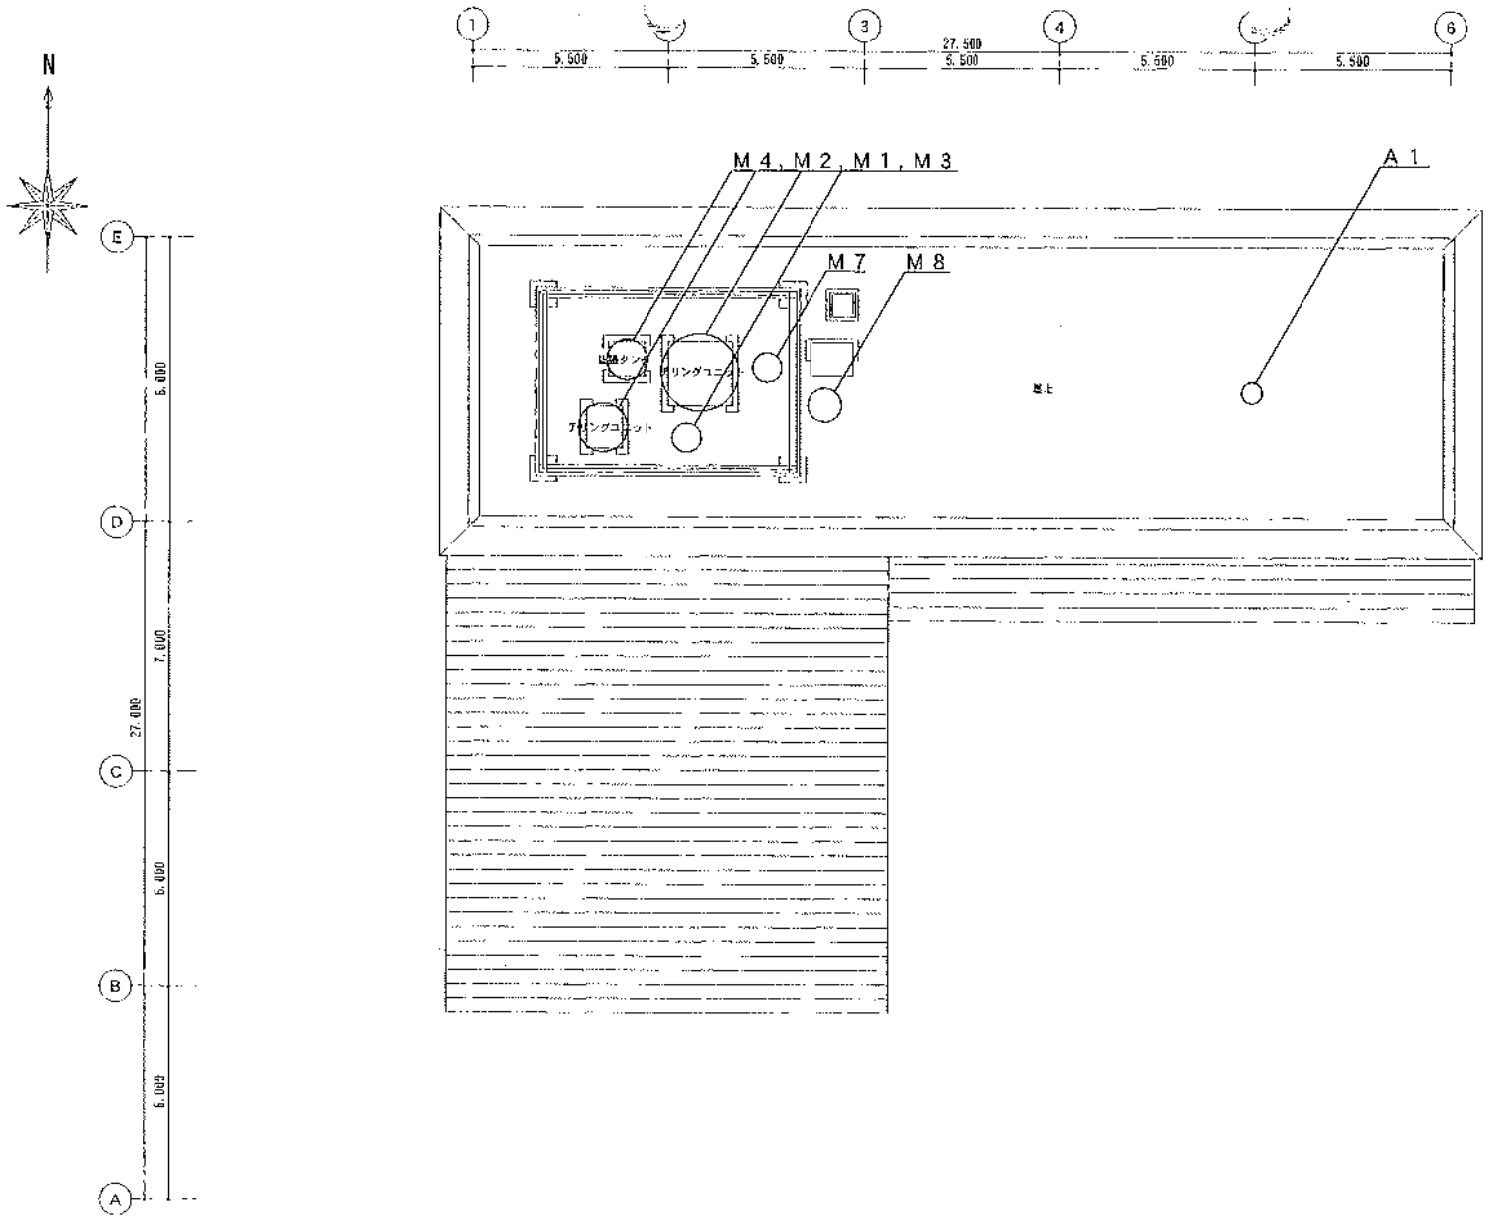

屋根平面図 S=1/150

工事名	秋山市役所新庁舎建設		
図面名	屋根平面図	縮尺	A3 1/150
4/4	構造概要 河原計画設計		平成 ○○ 年 7 月
	設計	図面作成	検査責任	住所	電話	担当者