


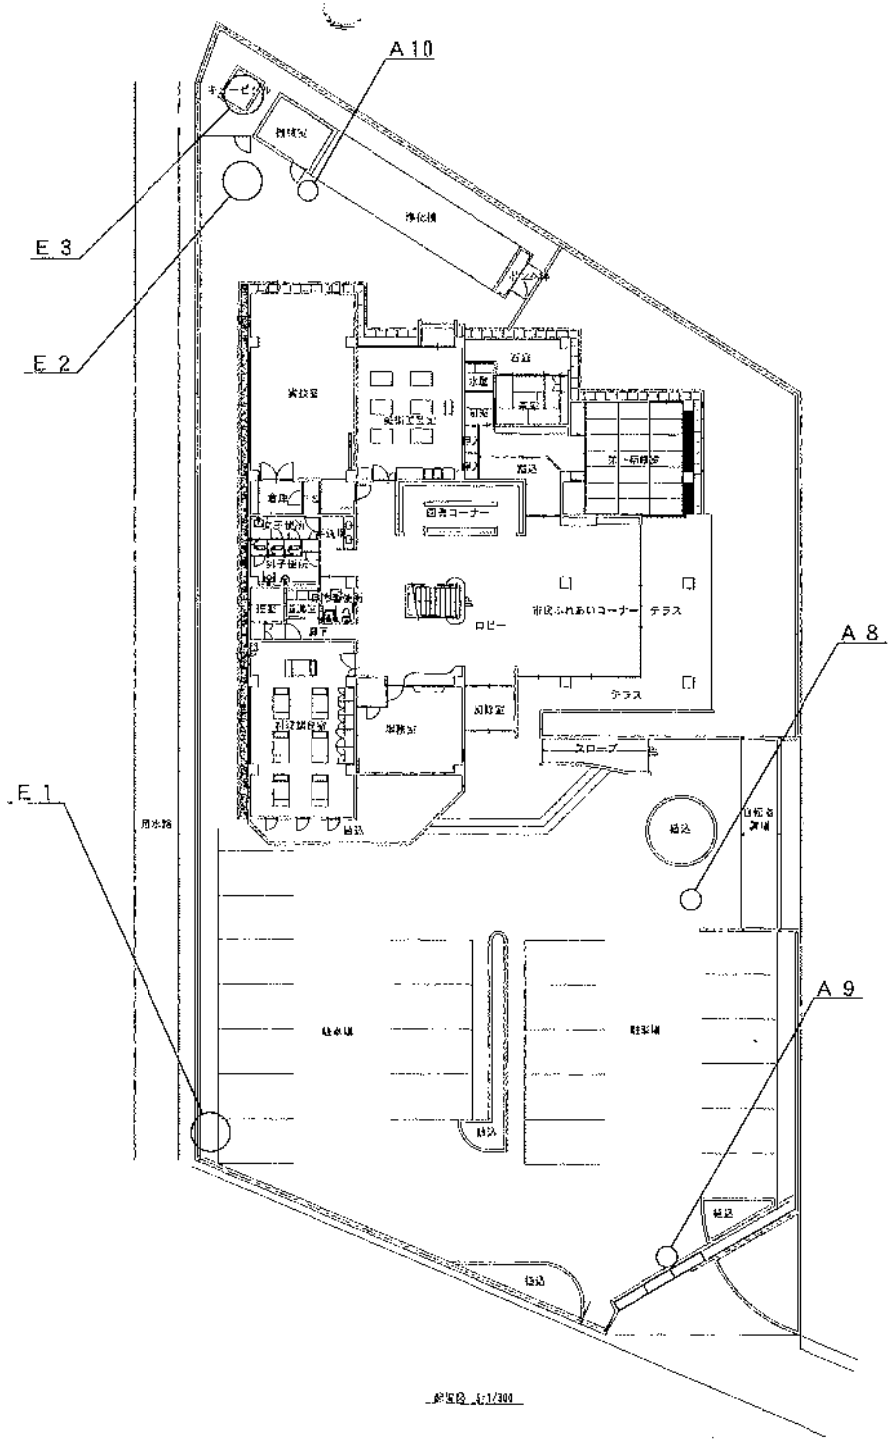


配置図 1/300




付近見取図 1/10000

岡山市御津西大寺松尾310-1

工事名	岡山市立体育公園前						
図面名	配置図・付近見取図				縮尺	A3 1/150	
1/4	組織図 担当管理課					平成 29 年 1 月	
	課長	課長代理	課長補佐	係長	主任	担当者	

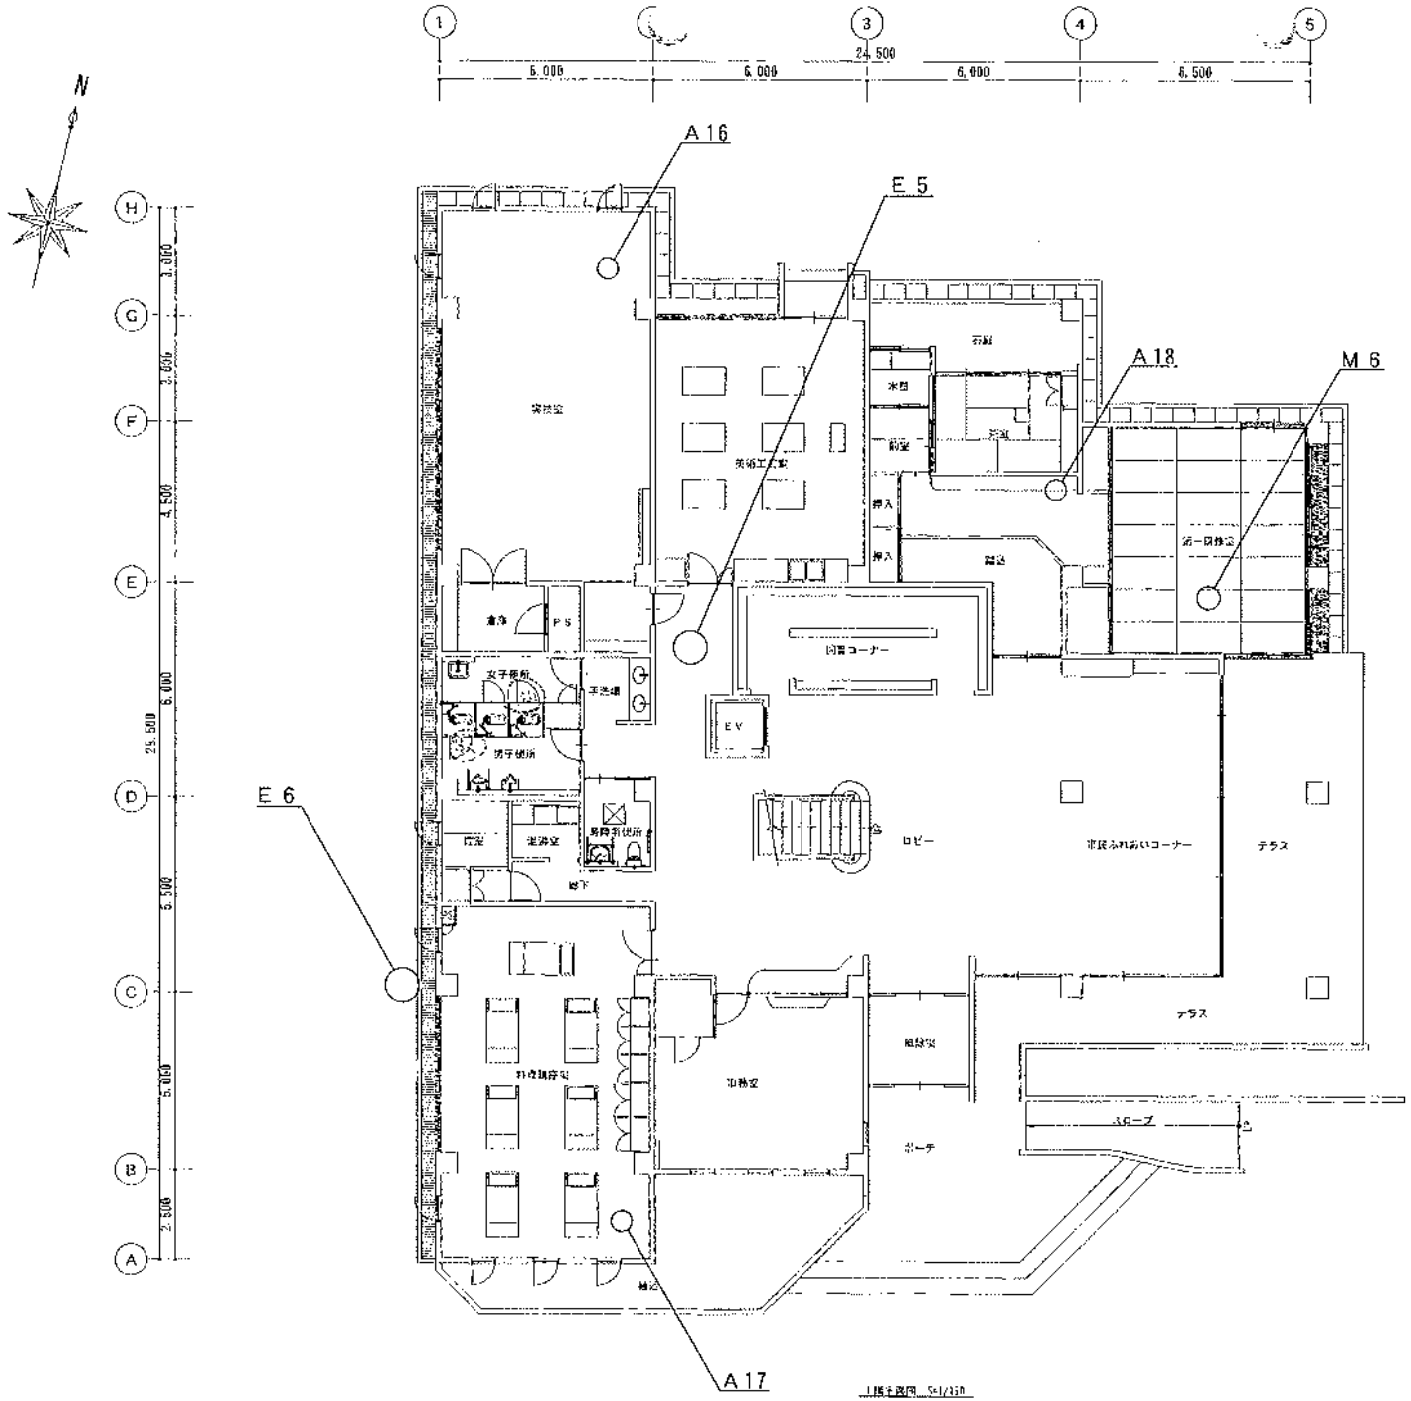


設計者	富山市立総合体育館						
	上階平面図				縮尺	A3 1/150	
2/4	設計者	財光建築設計				平成 26 年 7 月	
	建 長	建長代理	建長補佐	作 図		主 任	担当者

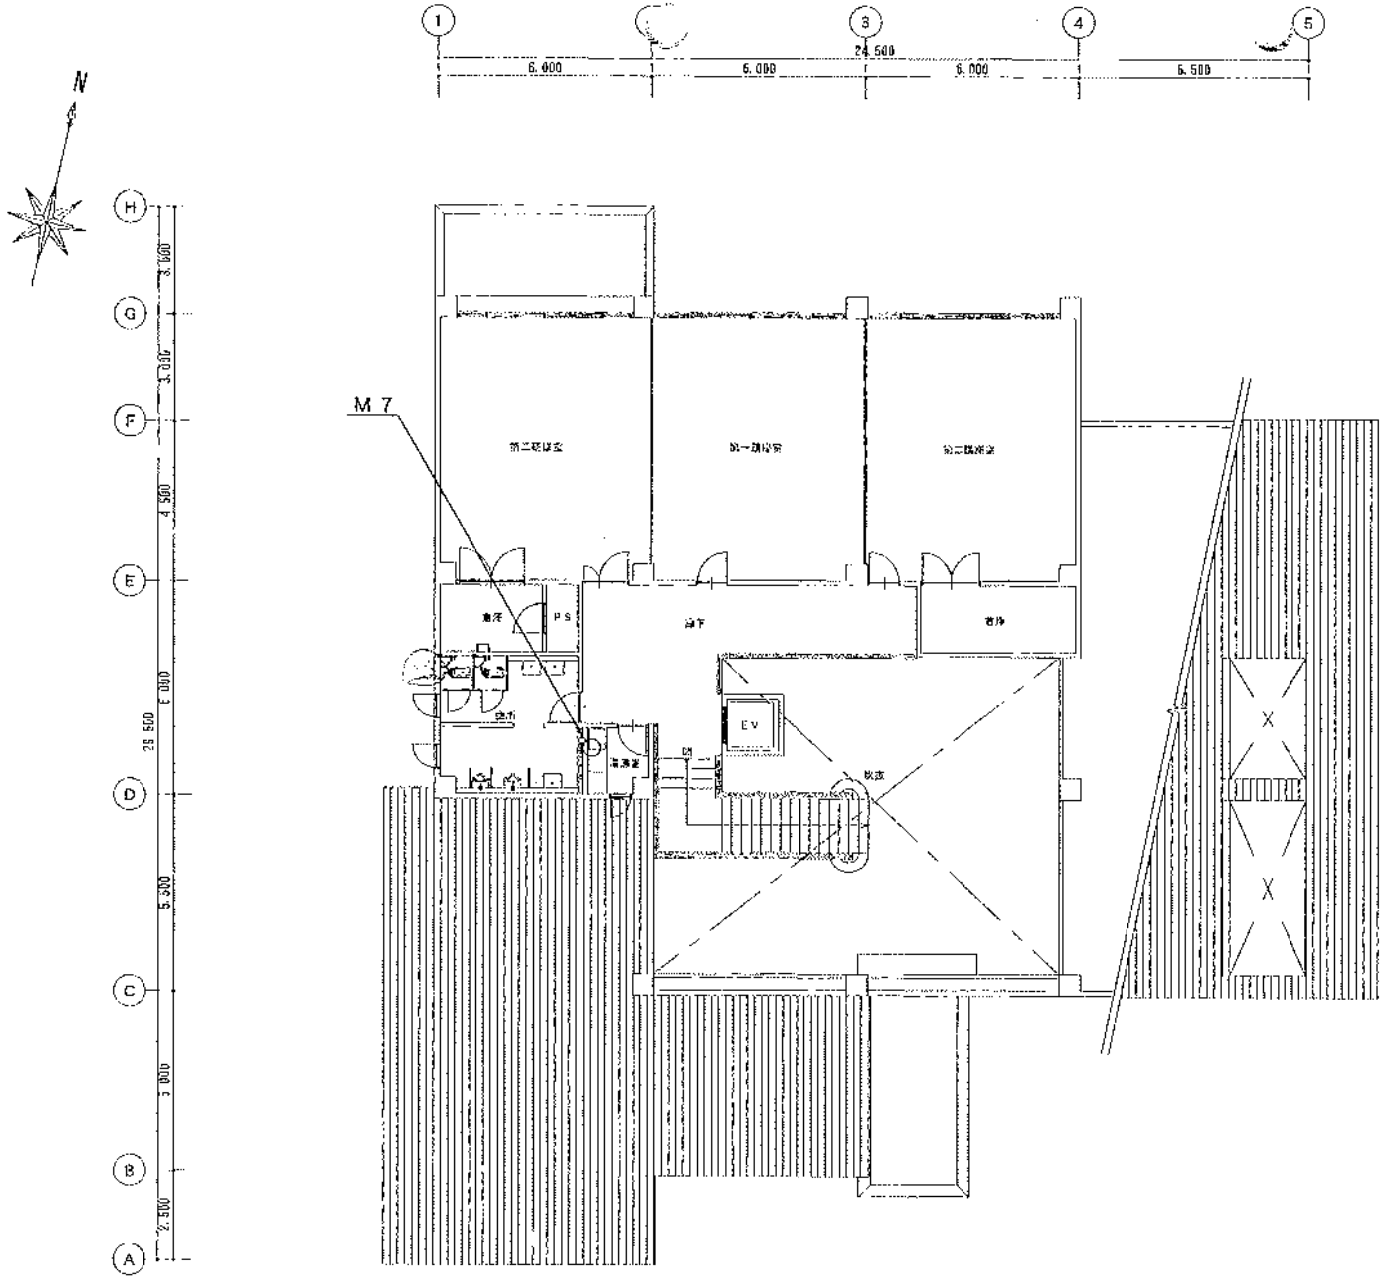

2階平面図 S=1/150

工事名	日南市立図書館公民館								
図名	2階平面図							尺度	A1 1/150
	相談係 副査官決裁							平成 25 年 7 月	
3/4	作 図	設計作成	設計照査	協 力	監 修	副所長			

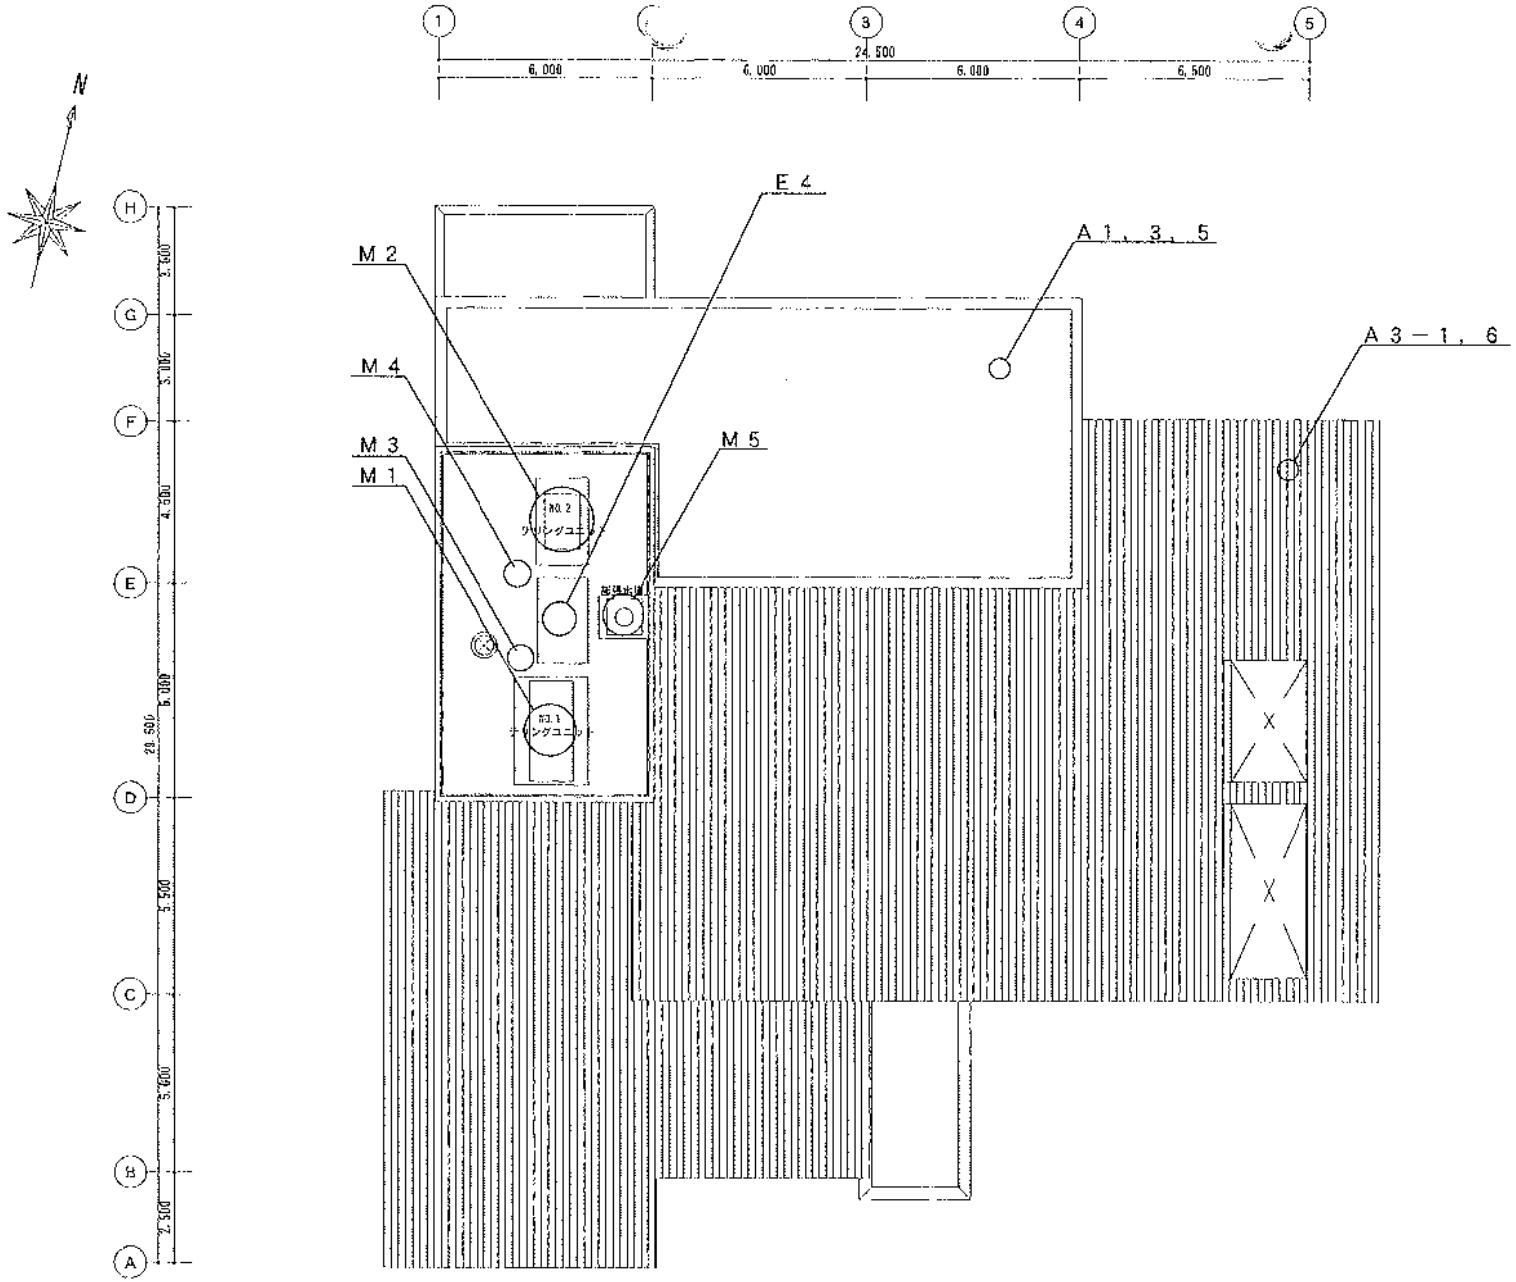

屋根伏図 S=1/150

工事名	国立病院特別会計庁舎		
図名	屋根伏図	尺度	A3 1/150
4/4	財務局 営繕管理課		平成 25 年 7 月
	設計	設計協力	構造設計	検図	作図	照合者