
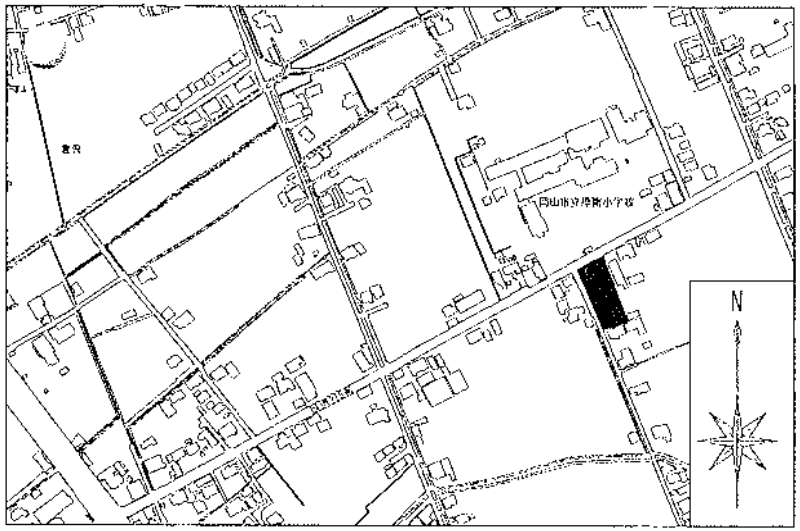



付近見取図 S=1/5000

岡山市中区藤崎201-4

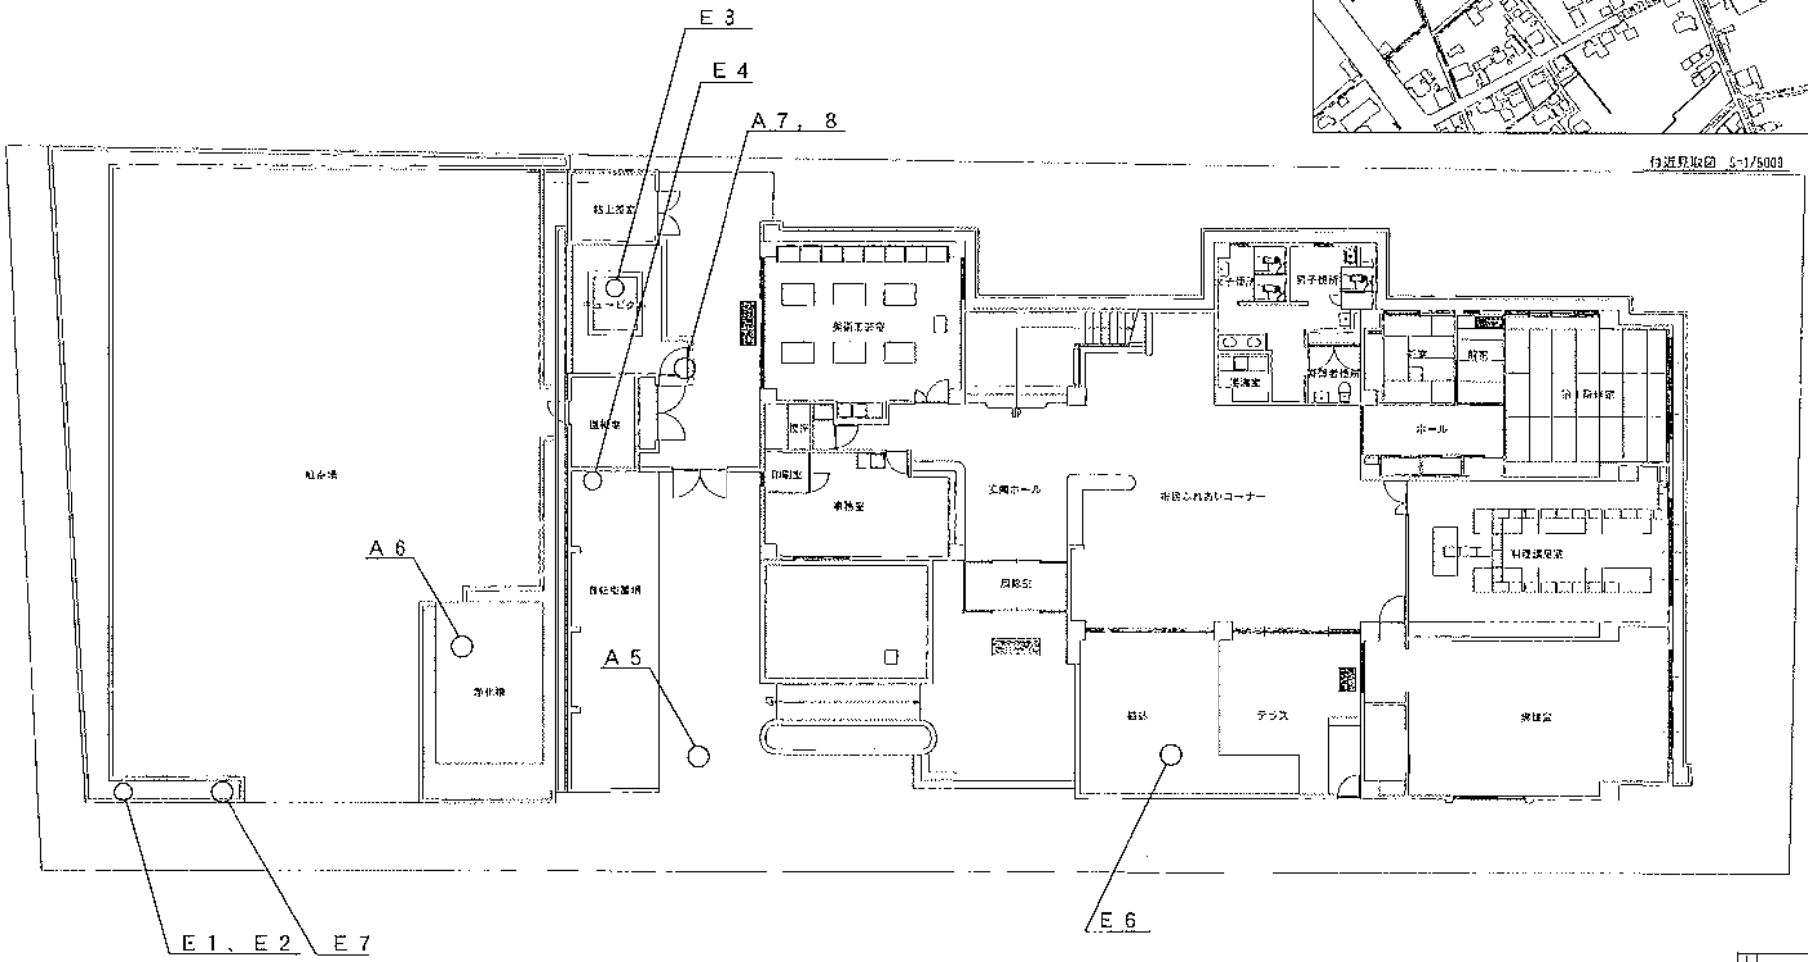


配置図 S=1/200

工事名	岡山市立津島公民館		
図面名称	配置図・付近見取図	尺度	A3 1/200 1/5000
	設計者		平成 26 年 6 月
1/4	作成	確認	承認

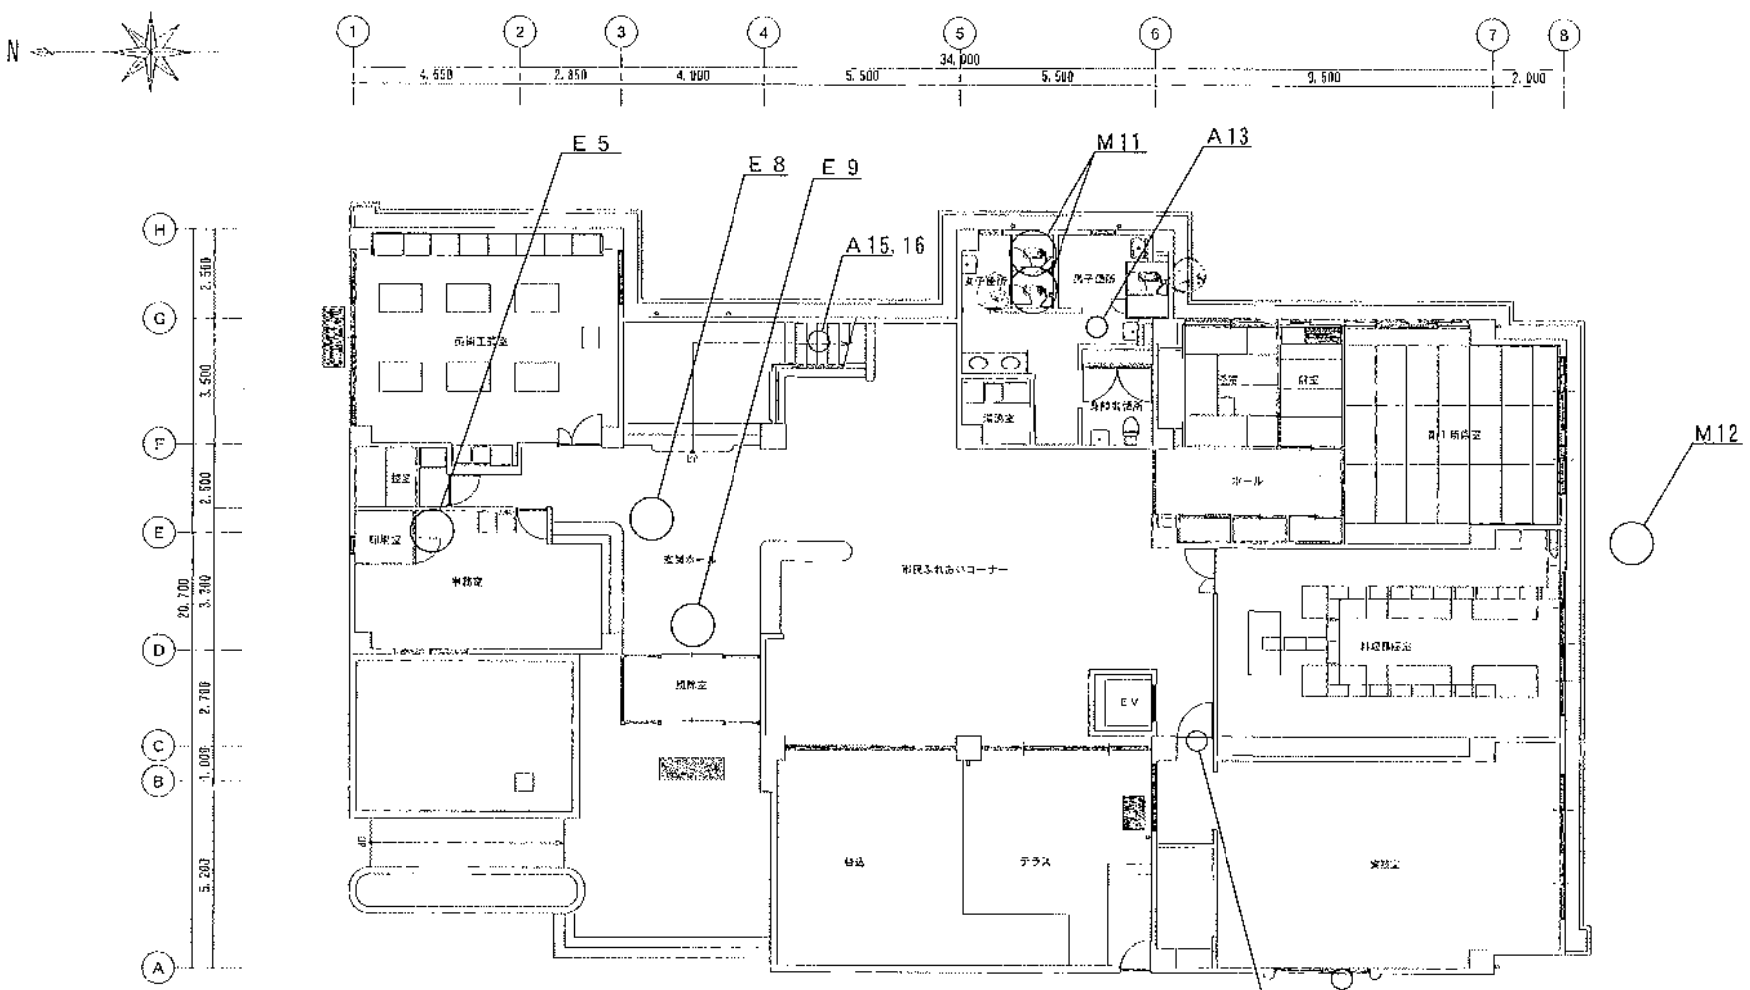


1階平面図 S=1/150

工事名	神山町立図書館公民館							
図名	1階平面図						縮尺	A3 1/150
2/4	用途地域	準防火地域					平成 25 年 6 月	
	図 名	設計担当	構造担当	設備担当	図 号		主 任	担当者

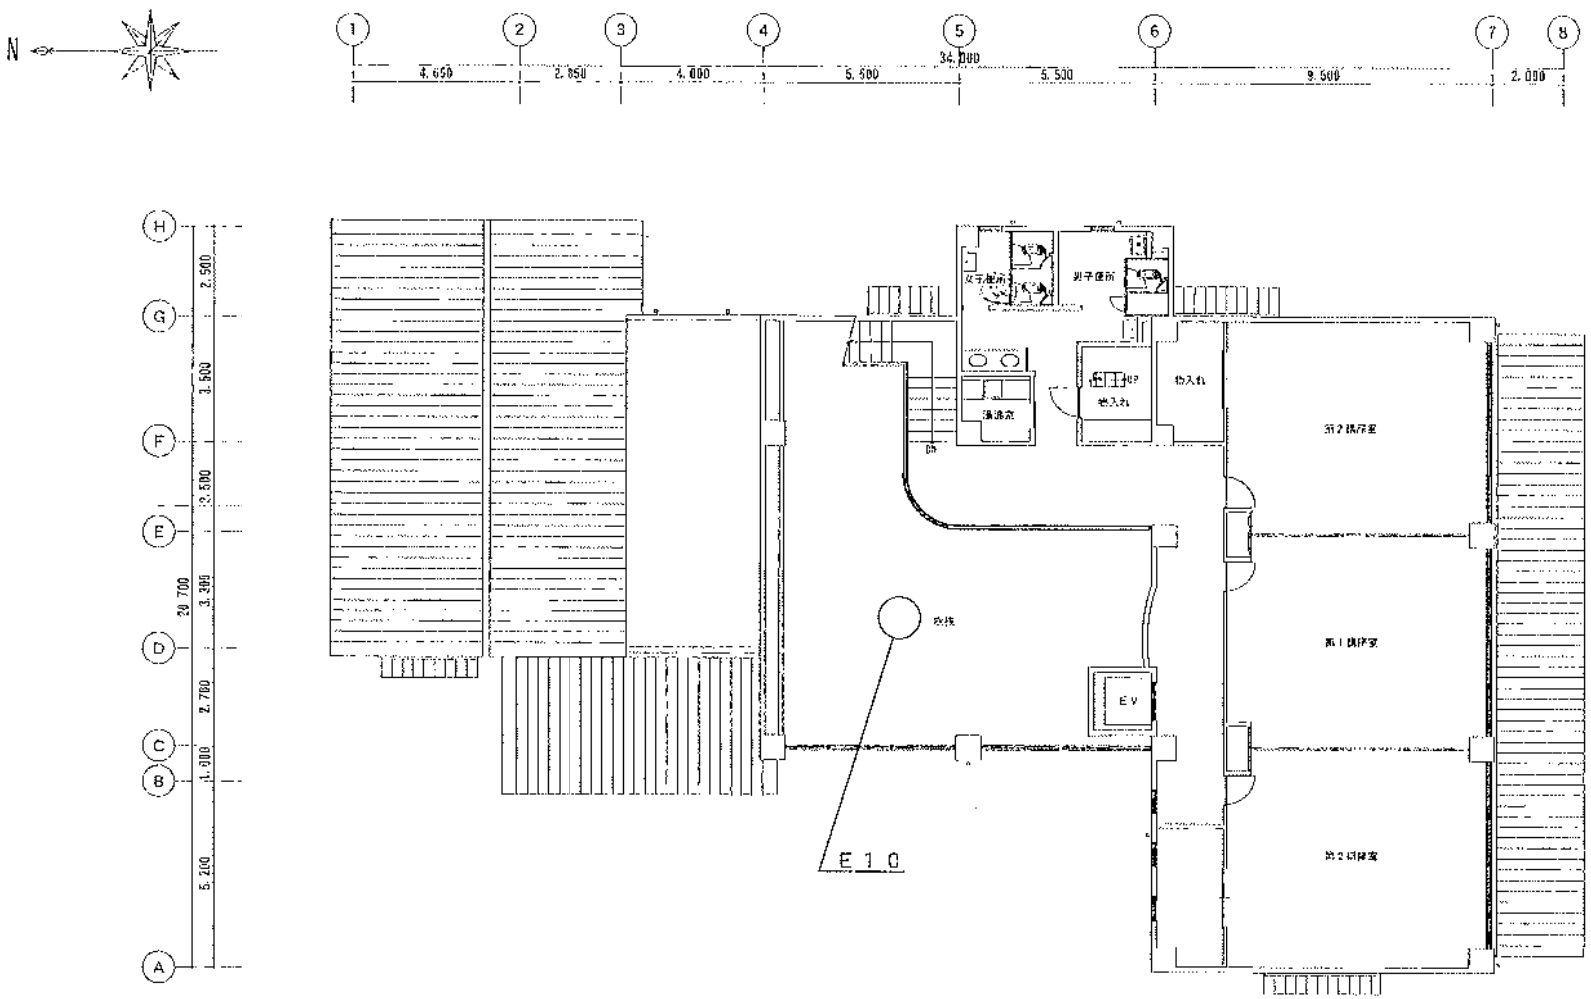

2階平面図 S=1/150

工事名	岡山市立操南公民館						
図面名	2階平面図					尺度	A3 1/150
3/4	図面No. 耐震補強					平成 25 年 6 月	
	改 訂	承認(代理)	設計監理	作 図		検 図	図面番号

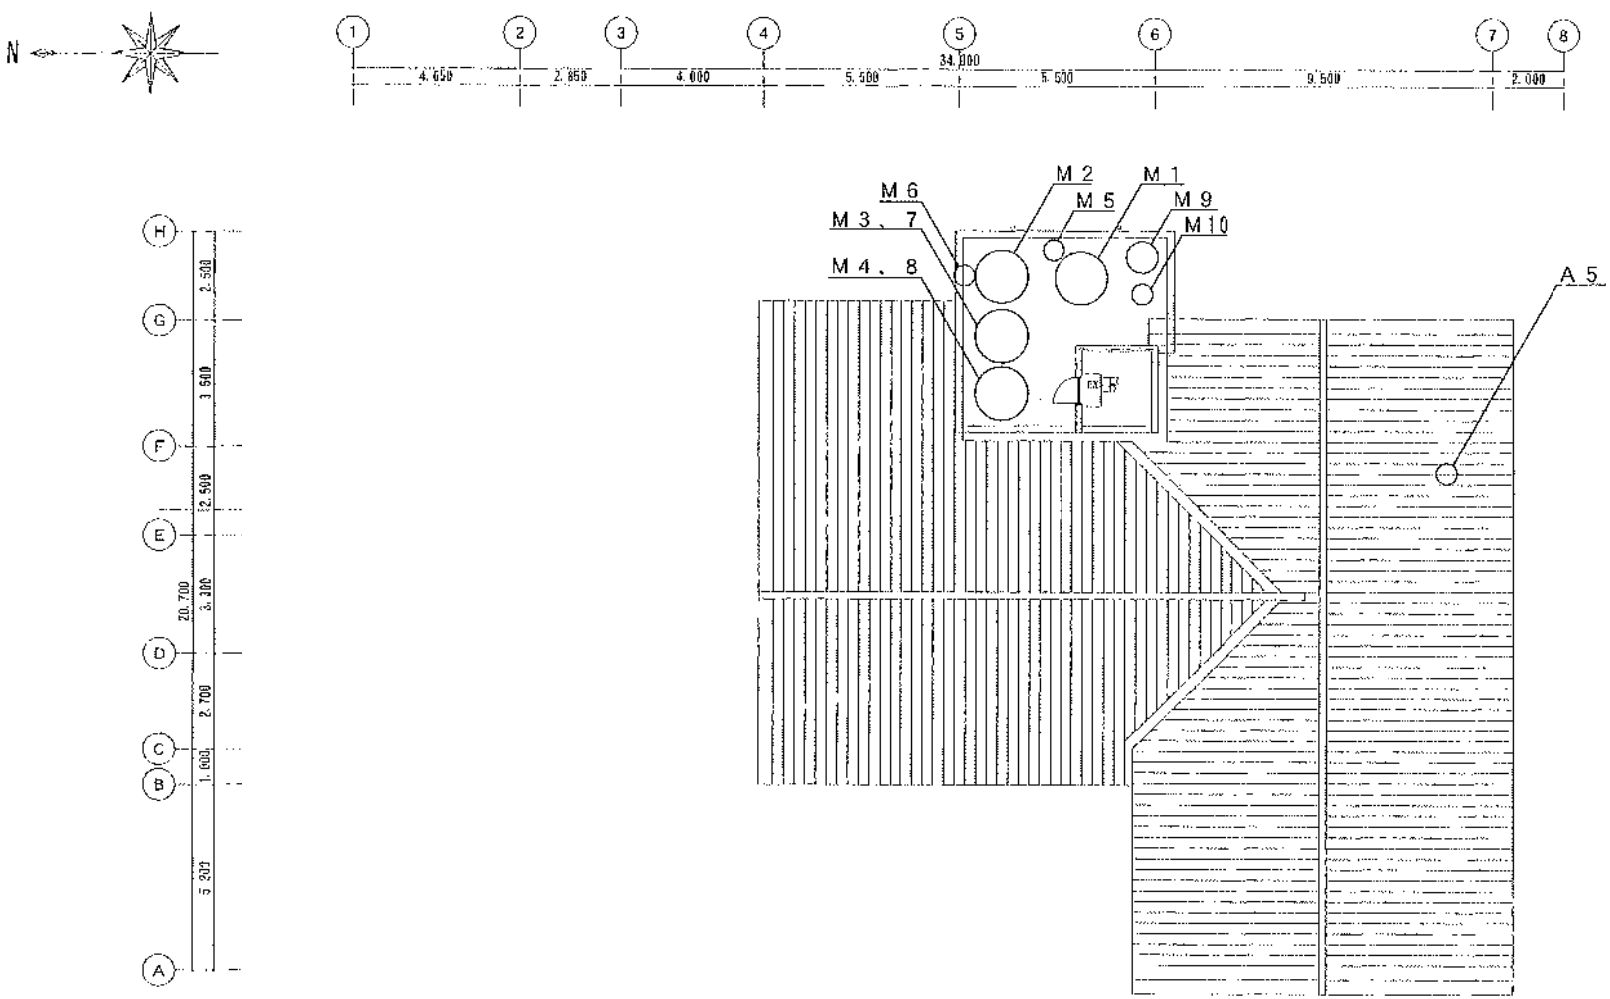

屋根伏図 S=1/150

工事名称	岡山市立操南分校舎						
図面名称	屋根伏図					尺度	A3 1/150
4/4	屋根伏図 耐震改修工事					平成 23 年 6 月	
	図	建築設計	建築構造	電 気	機 械	工 作	図面番号