



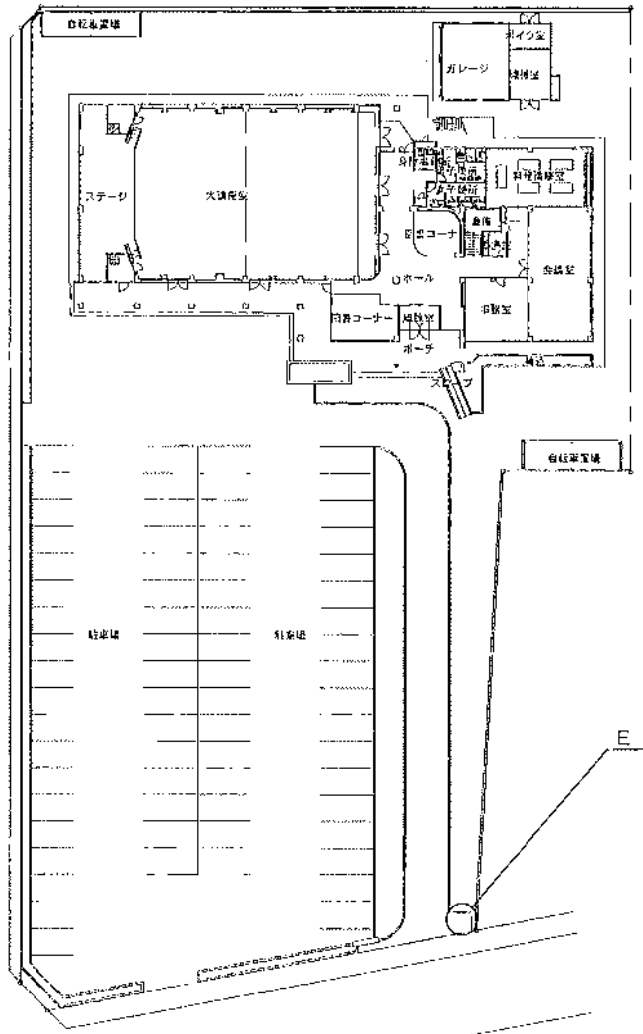

配置図 S=1/300


E1、E2

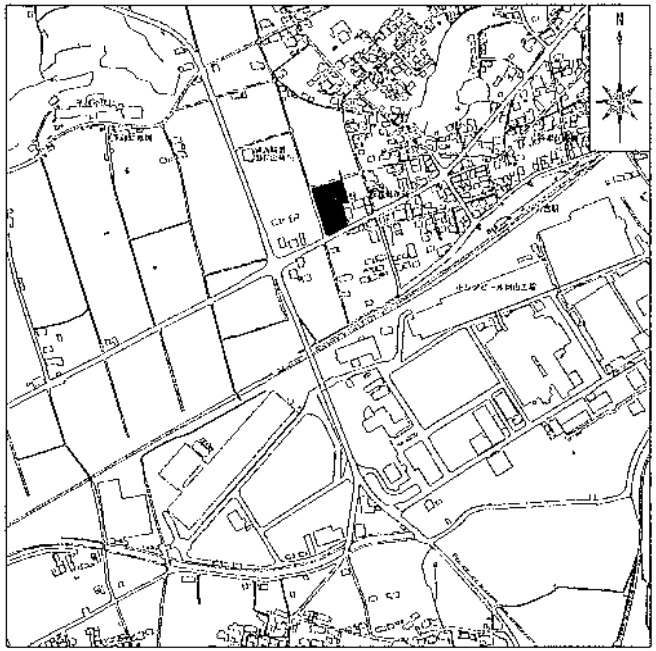

付近見取図 S=1/10000


岡山県道21号線

工事名	岡山市立万富公民館						
図名	配置図・付近見取図					尺度	S=1/300 T=1/10000
1/4	計画者 岡山市都市整備局					平成 25 年 12 月	
	所長	建築技術	建築技術	設計		作図	現場員

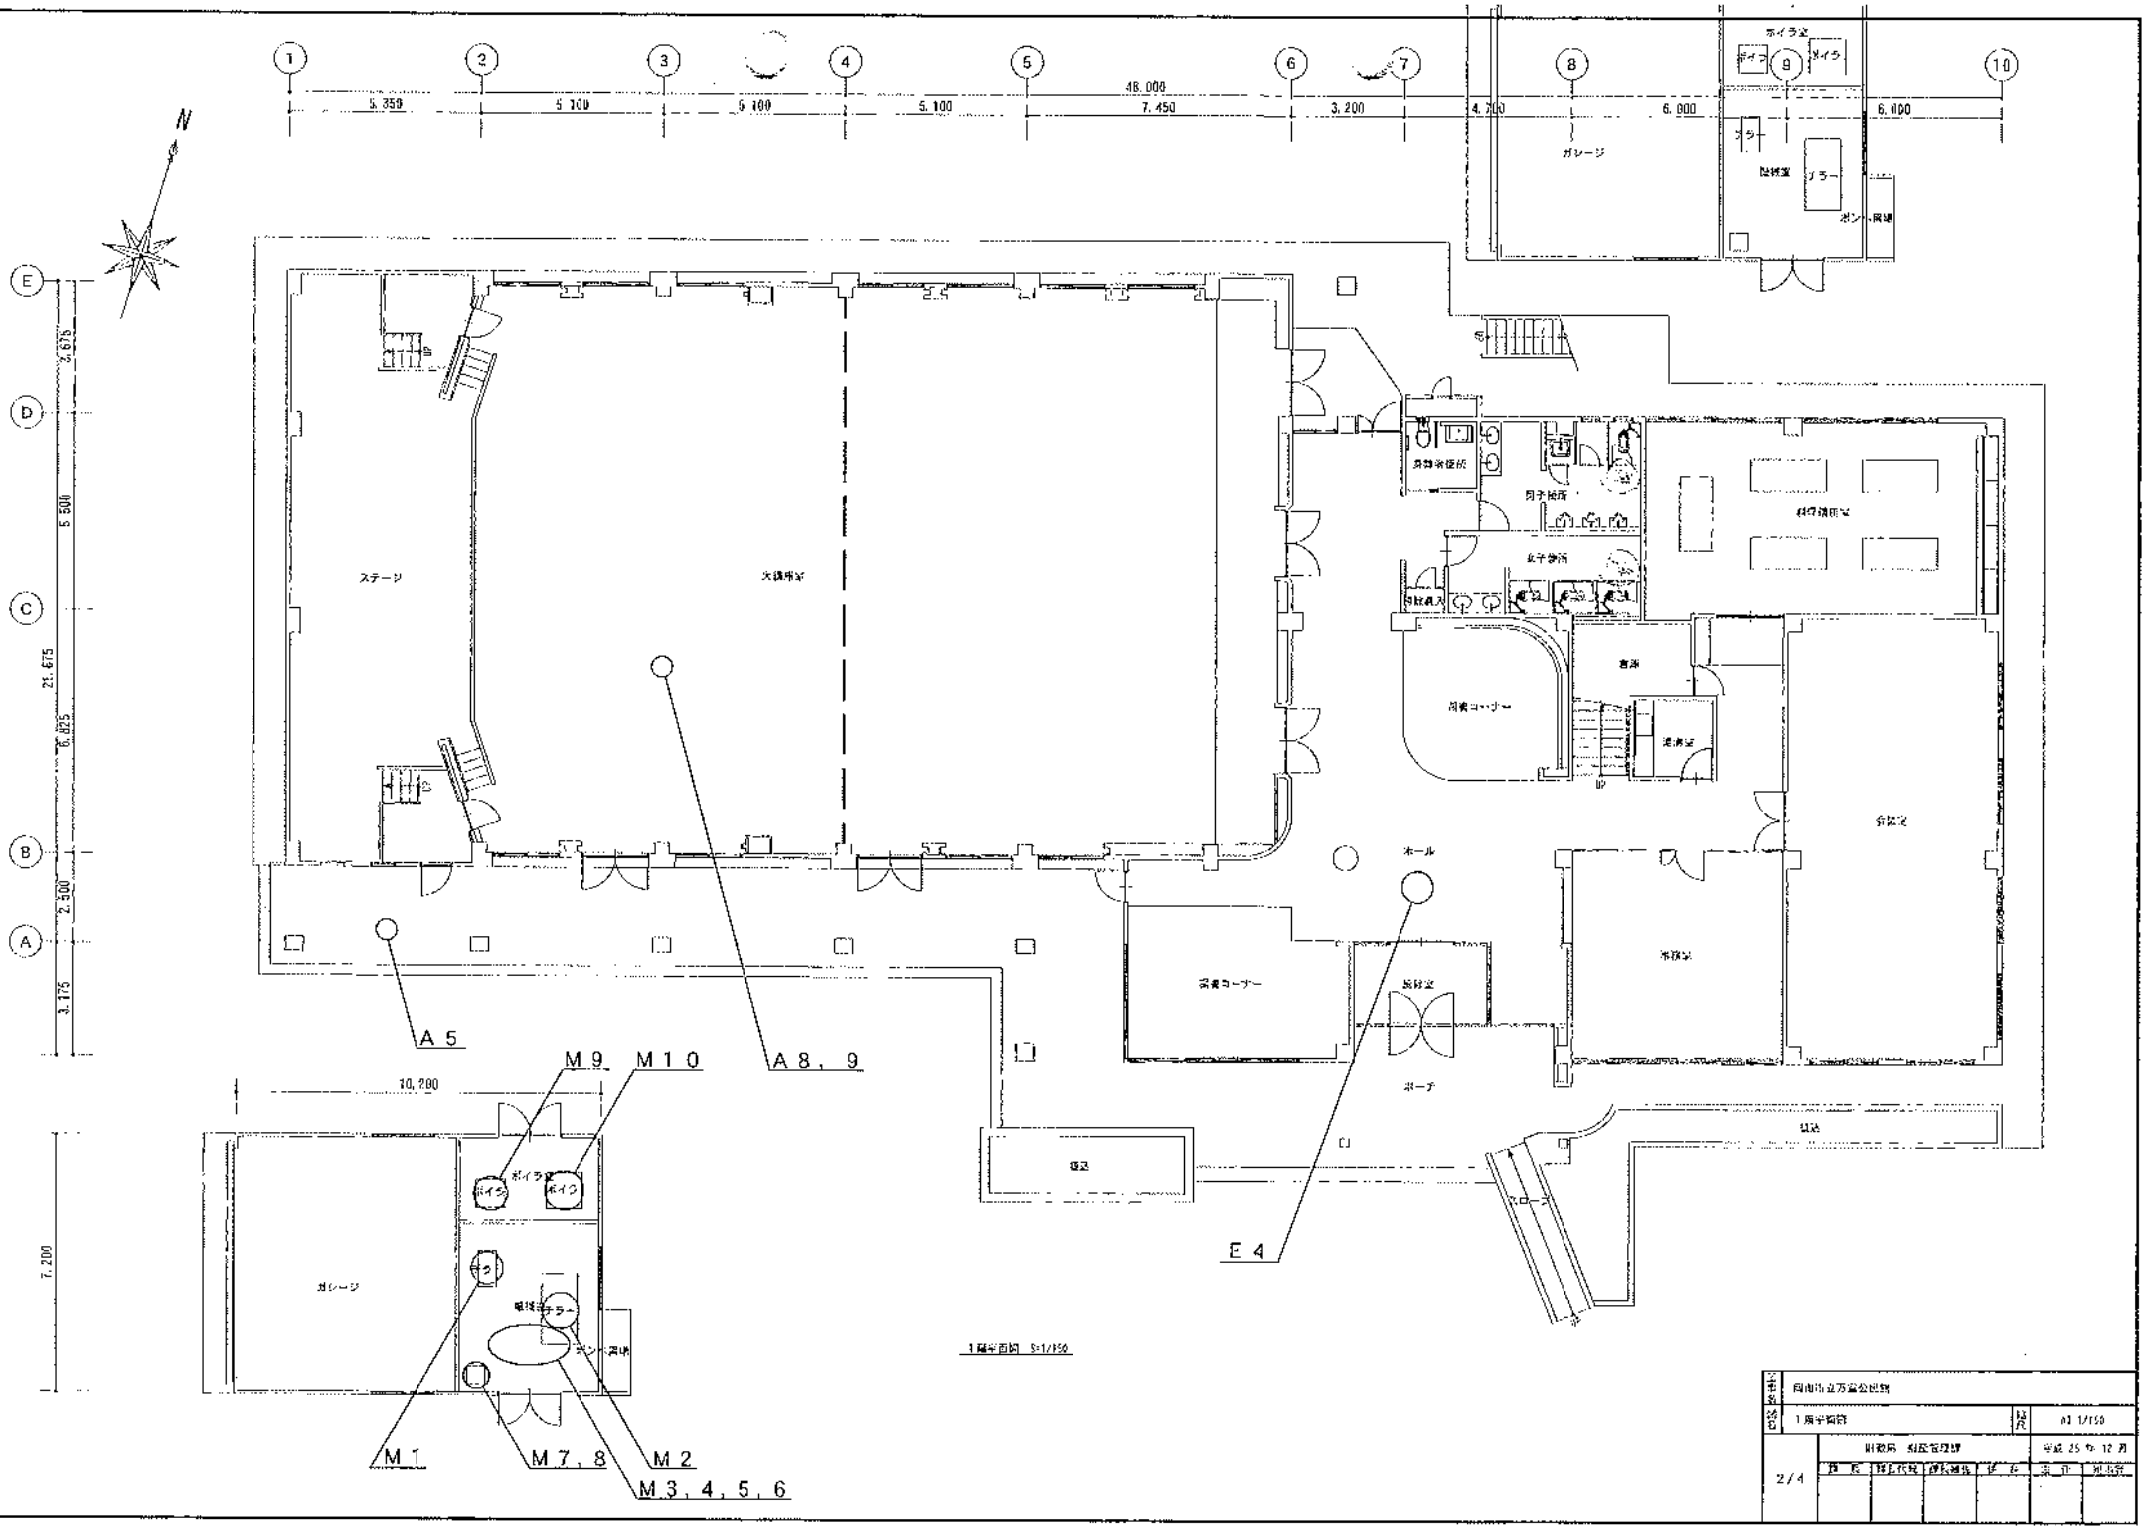


1階平面図 S=1/150

岡山市立万富公民館			
1階平面図		縮尺	A3 1/150
2/4	財政局 財産管理課		平成 25 年 12 月

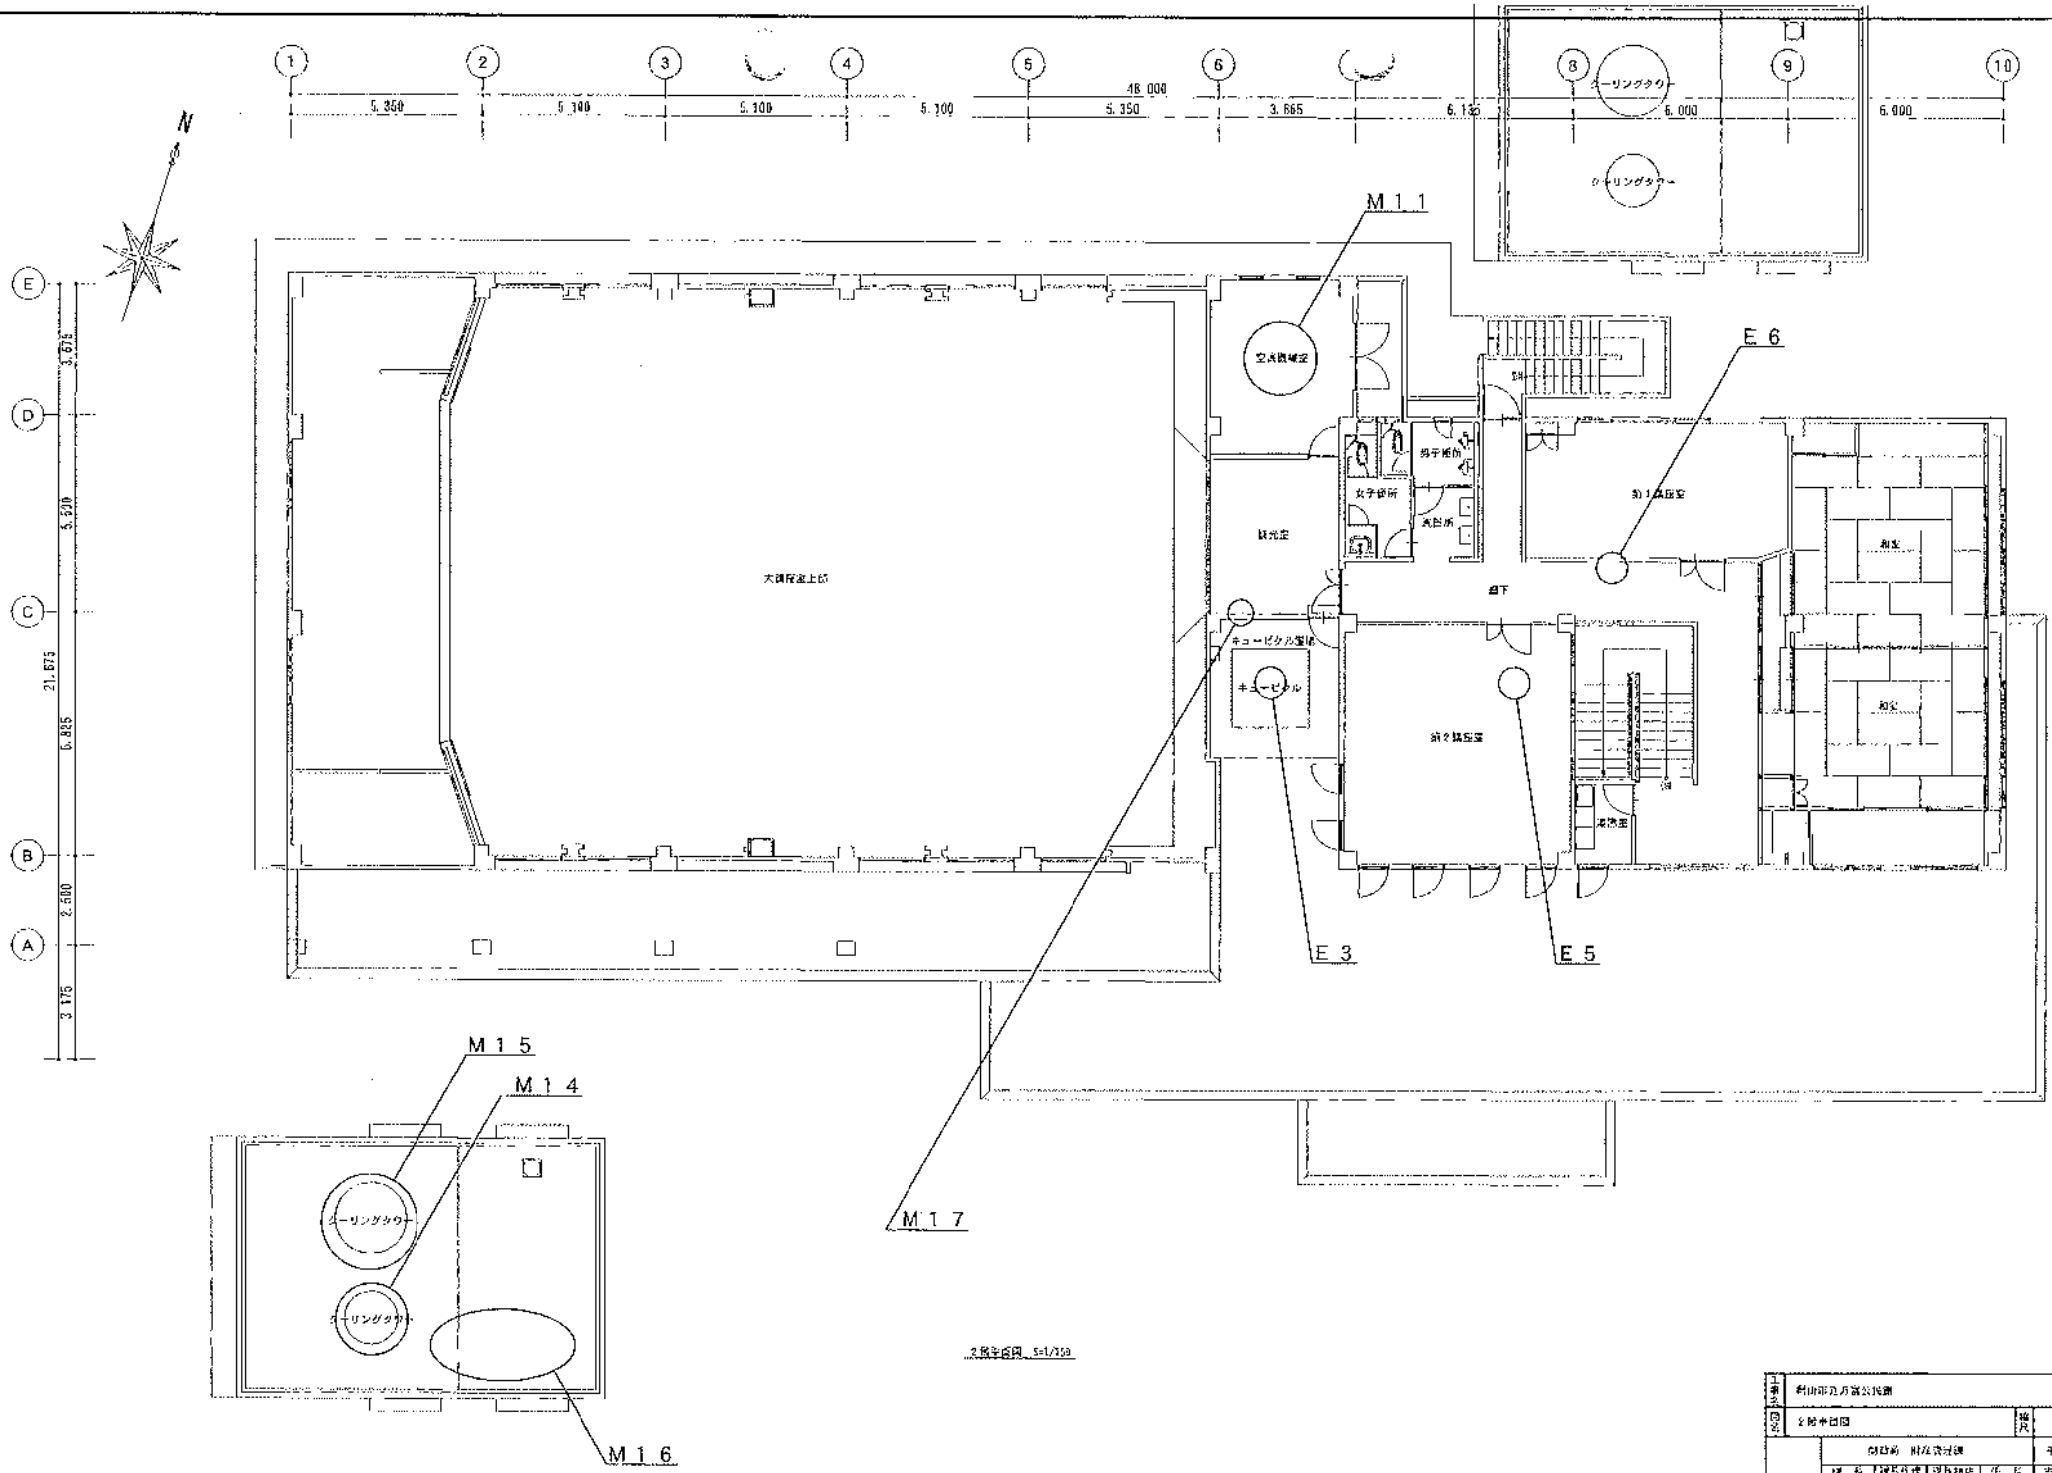

2階平面図 S=1/150

工事名	利田町及び富公民館						
図面名	2階平面図				縮尺	A3 1/150	
3/4	利田町 財産課長				平成 26 年 12 月		
	課長	課長代理	課長補佐	係長	主任	担当者	

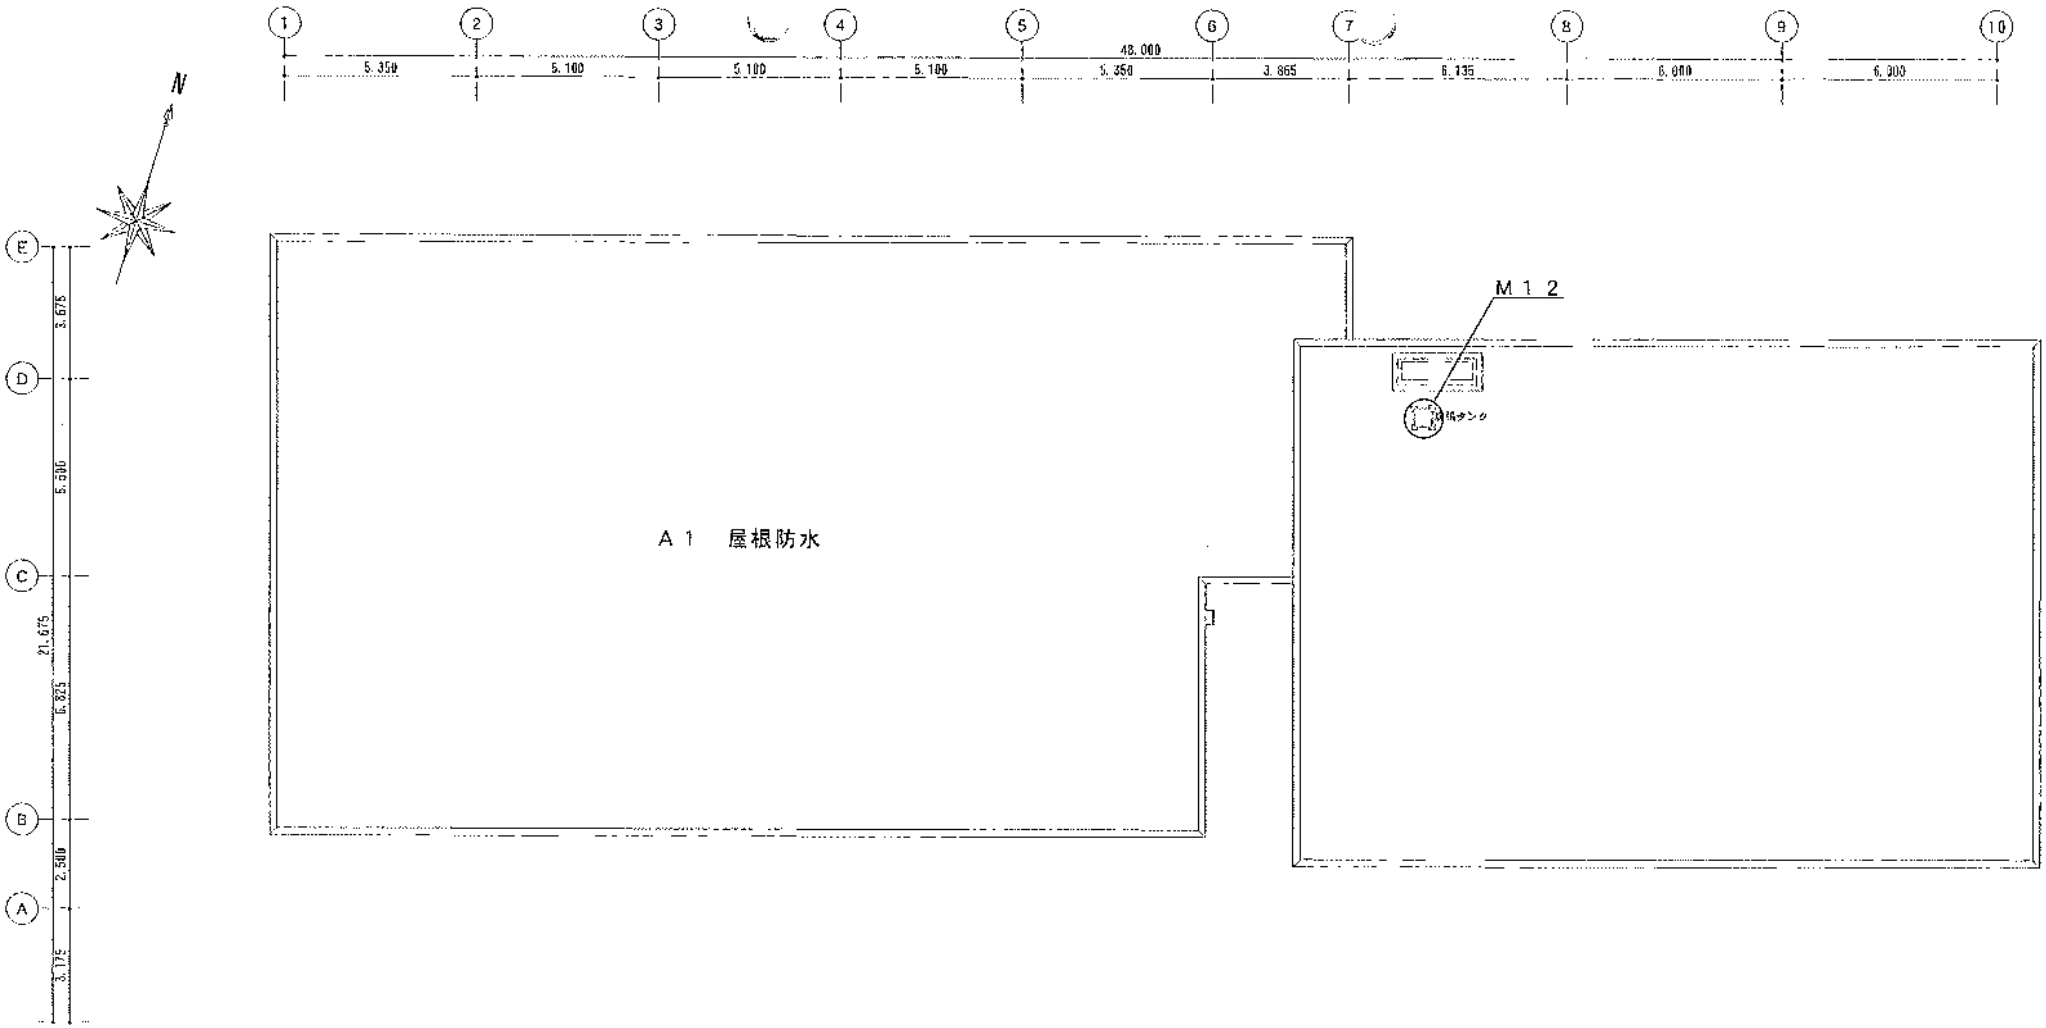

屋上平面図 S=1/150

工事名	岡山浦安万富公園館						
図面名	屋上平面図					尺度	A3 1/150
4/4	財務局 財産管理課					平成 25 年 12 月	
	設 計	通常検討	構造審査	審 査		決 裁	副局長