


現場説明書

本現場説明書は、下記委託業務の入札に参加するものに対して岡山市が委託業務の契約条件等を説明するためのものである。


- | | |
|------------|---|
| 1 委託業務の名称 | 岡山市中区集中備蓄倉庫新築に伴う測量設計業務委託 |
| 2 委託業務の目的 | 備蓄倉庫の新築にあたり建設用地の測量と
用地の造成設計を行うもの。 |
| 3 履行場所 | 岡山市中区中島地内 |
| 4 履行期限 | 令和 6 年 8 月 1 4 日まで |
| 5 業務内容 | 設計図書（特記仕様書、「岡山市調査、設計、測量業務等共通仕様書」、委託数量総括表、現場説明書及び現場説明に対する質問回答書）のとり |
| 6 業務履行方法 | 受注者は、本業務の実施にあたって、「契約書」、その他関係法令等及び「岡山市公共測量作業規程」（国土交通省公共測量作業規程と同内容）に準拠し、本現場説明書ならびに監督員の指示に基づき実施すること。 |
| 7 入札及び契約条件 | 本業務の入札の公告のとおり（以下「公告」という。） |
| 8 質問回答 | 現場説明に対する質問がある場合は、公告において指定する方法により質問受付期間内に行うこと。
質問受付期限までに質問があったときは、公告において指定する日から質問内容及び回答を入札・契約ホームページに掲載する。 |
| 9 その他 | 以下の設計歩掛については、見積りを徴収し歩掛を決定している。
・ 打合せ（施工第 0-0001 号表）
・ 造成設計業務（施工第0-0005号表） |

位置図

S=1:5,000

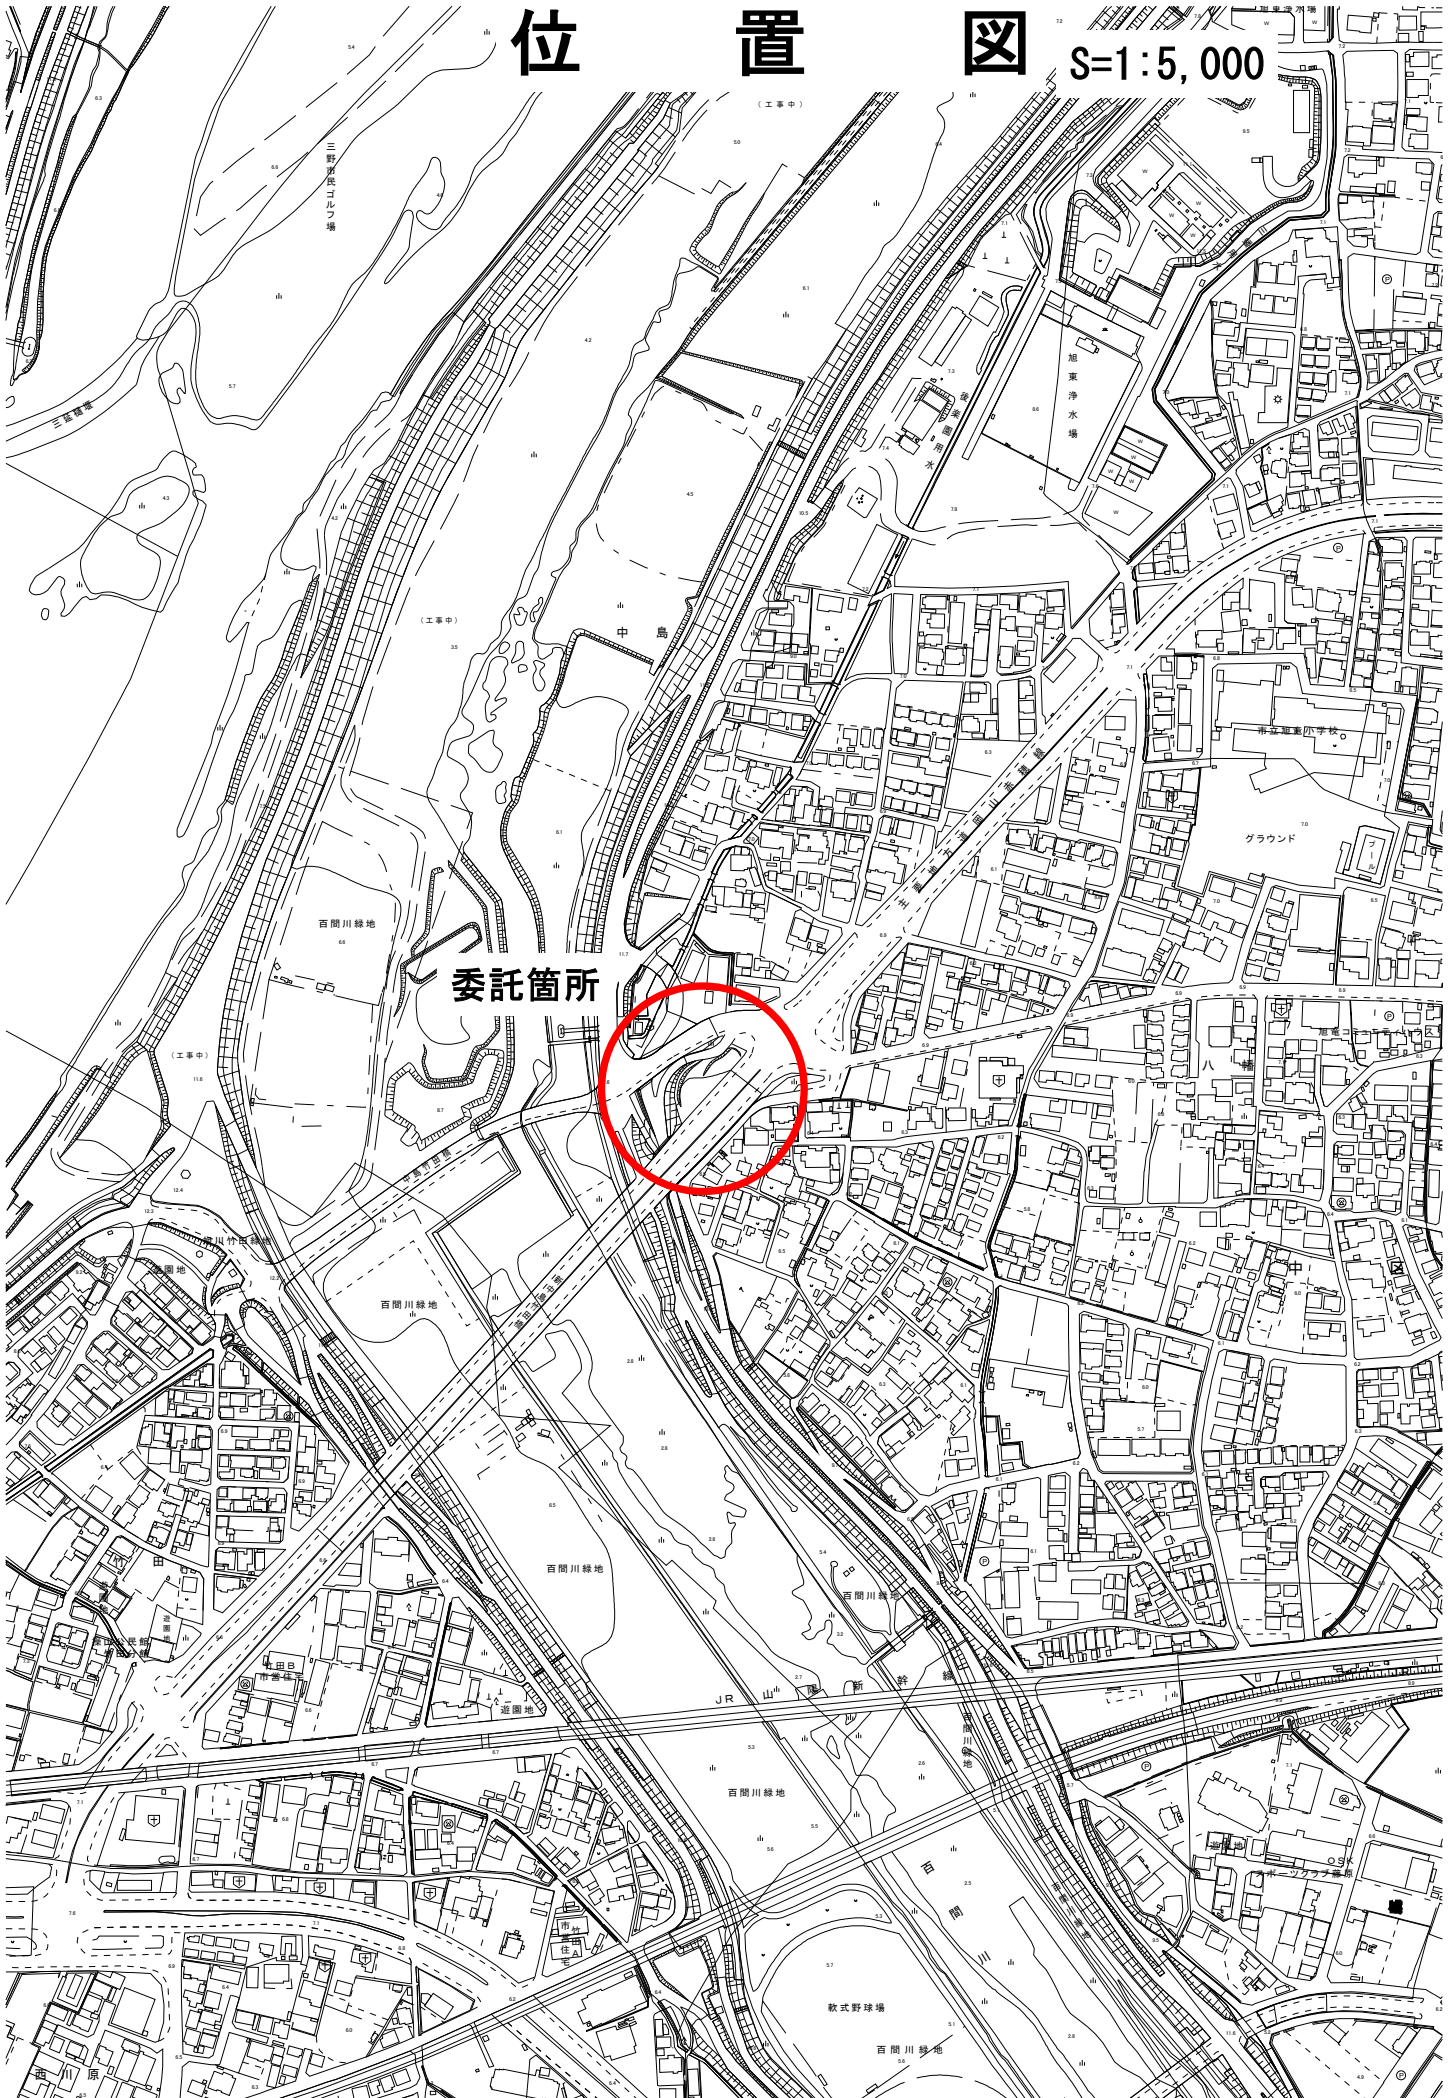

平面図 S=1:1,000

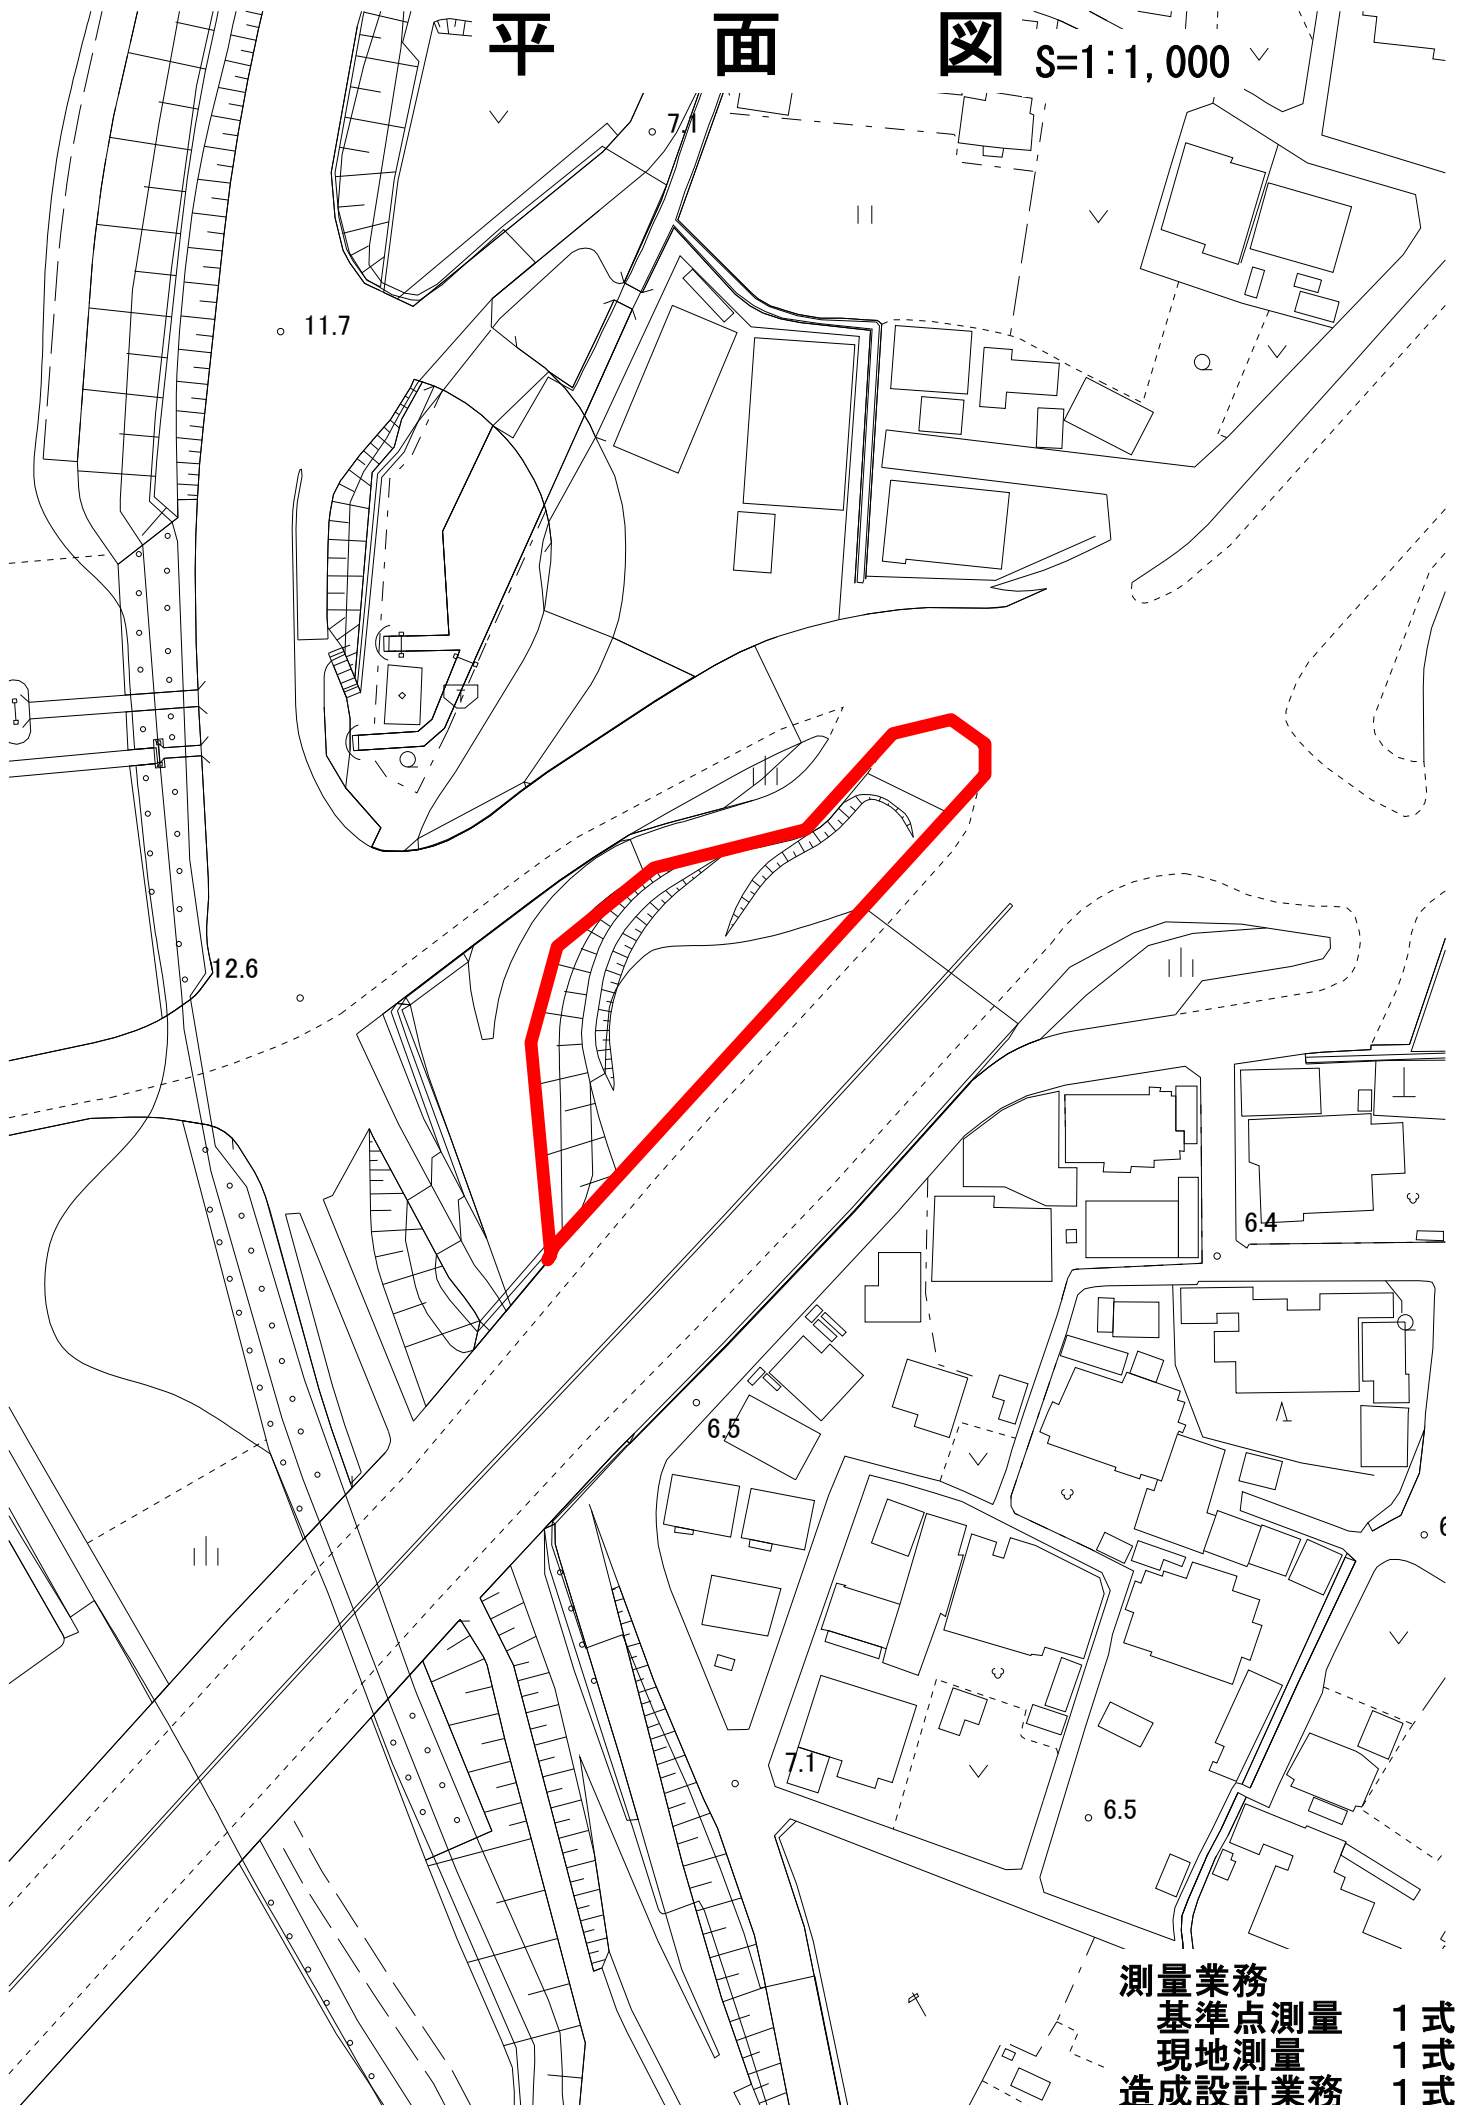

測量業務 1 式
基準点測量 1 式
現地測量 1 式
造成設計業務 1 式