


工事場所：岡山市中区門田屋敷本町1番17号  
(岡山市立旭東小学校敷地内)

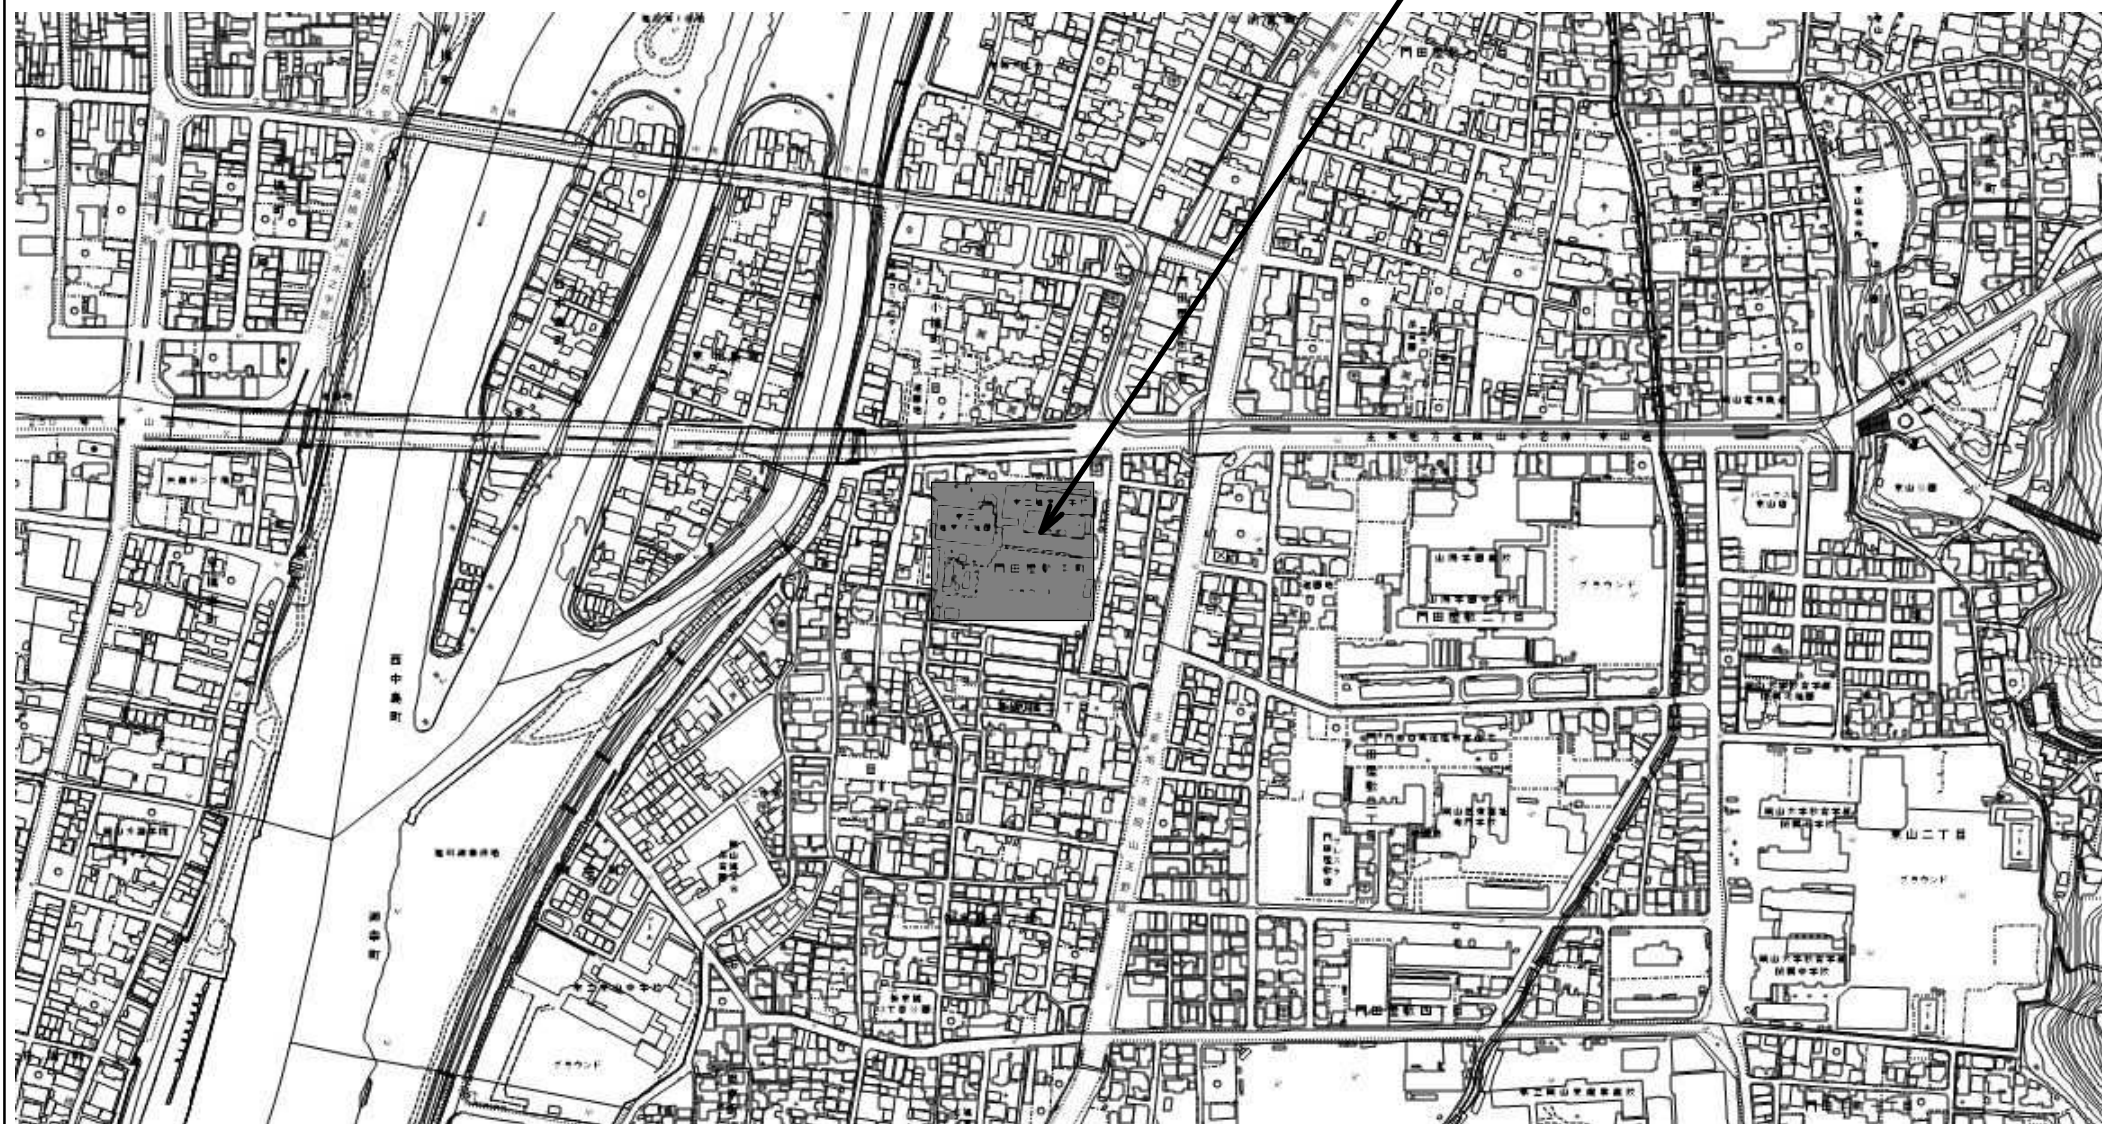

位置図 (1/2500)