

令和7年度
(仮称)岡山市南輝認定こども園園舎新築に伴う遊具設置工事


[illegible]

(株) A D O 建築設計事務所

工事名 (仮称)岡山市南輝認定こども園園舎新築に伴う遊具設置工事					No. A-00 A-04		(株) ADO建築設計事務所		
図面名 表紙・図面リスト					概 算 (A1) NON (A2) NON (A3) NON		1級建築士事務所 (昭) 第1202号 1級建築士事務所 〒110-2349 大塚五軒 〒770-0826 〒110-2349 大塚五軒 〒770-0826		
岡山市 都市整備局 住宅・建築部 公共建築課					令和7年5月		〒110-2349 大塚五軒 〒770-0826 〒110-2349 大塚五軒 〒770-0826		
課長		課長補佐		係長	課員	担当書	承認	検印	捺印
							大石	石坂	石坂



工事場所
地名地番：岡山市南区南輝二丁目24-9、24-10、24-11、24-34
住居表示：岡山市南区南輝二丁目2番5号

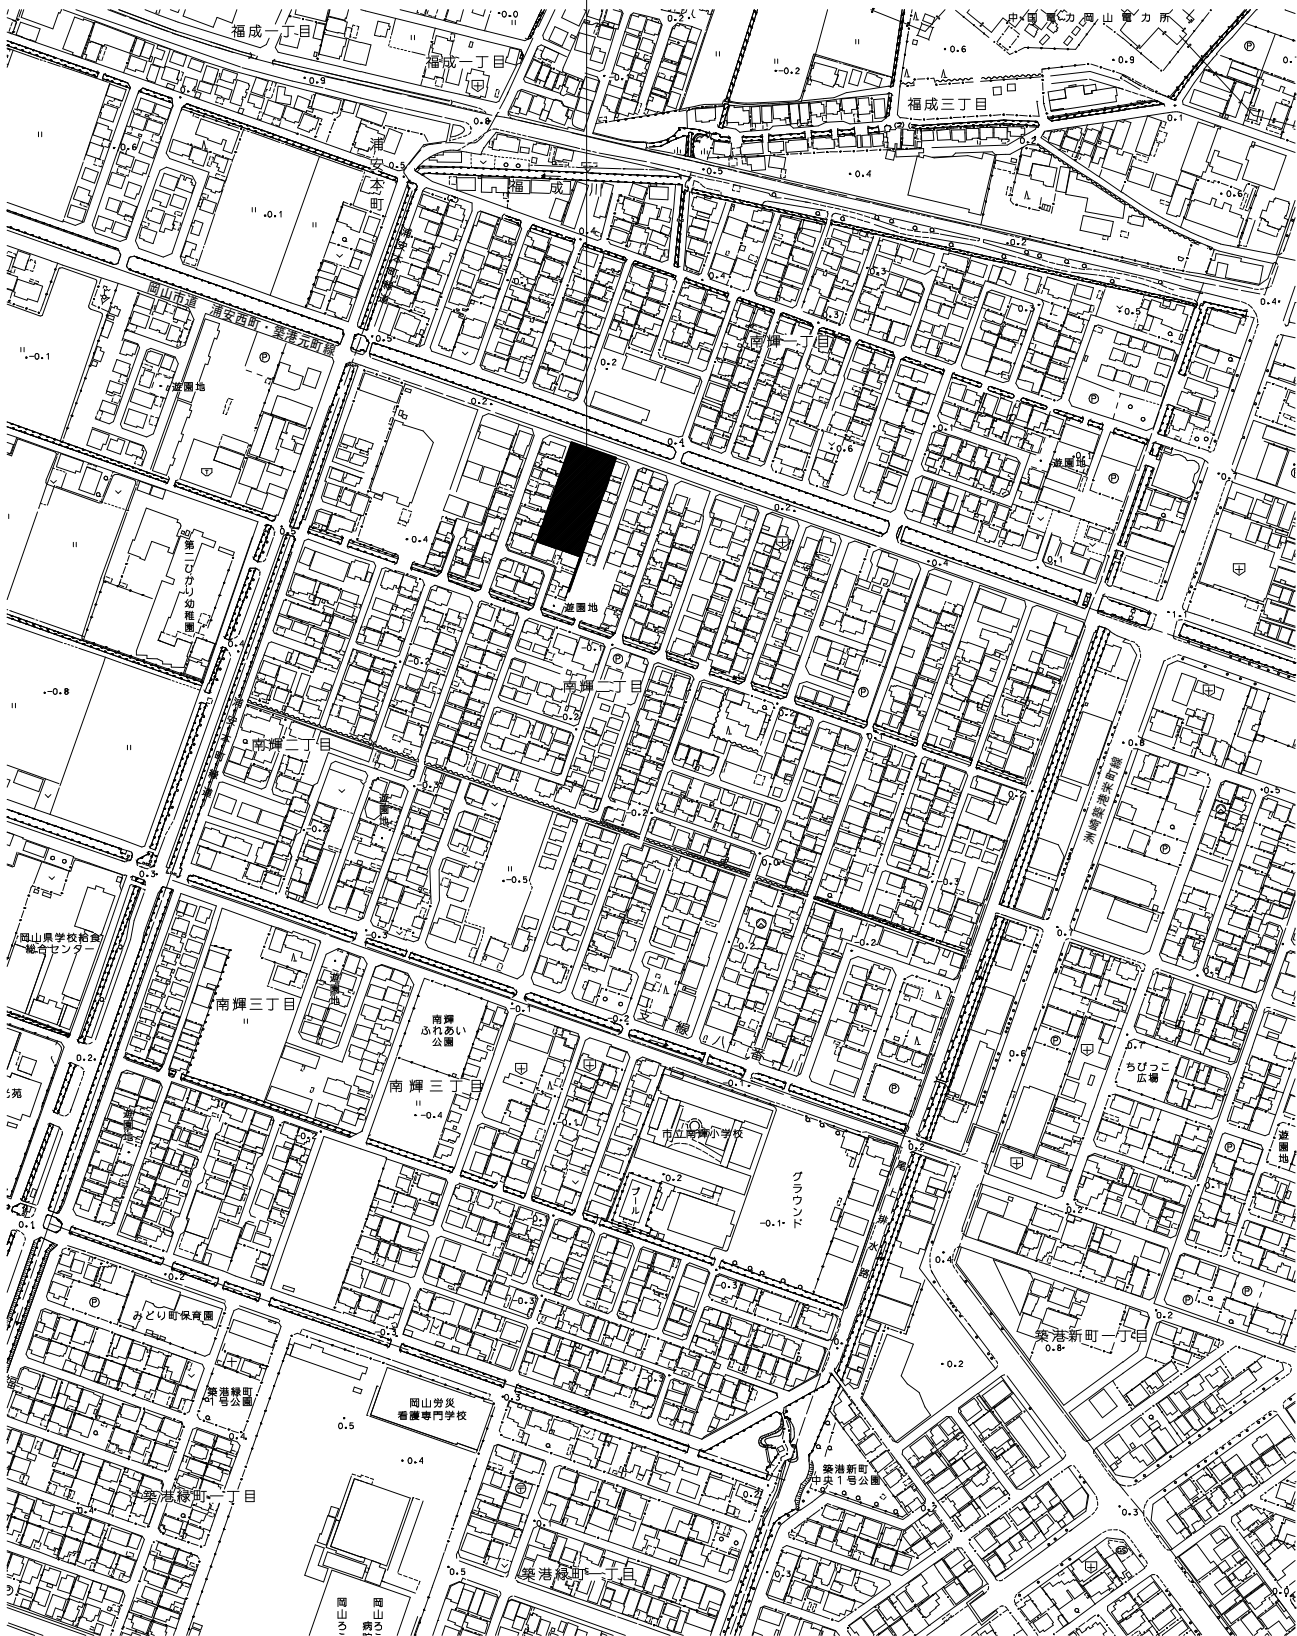


付近見取図 S=1/2500

【工 事 概 要】

工事名称	(仮称) 岡山市南輝認定こども園園舎新築に伴う遊具設置工事
工事場所	岡山市南区南輝二丁目2番5号
敷地面積	2,148.63㎡
工事範囲	遊具設置工事 日よけ、砂場、道具保管庫、コンビネーション遊具、低鉄棒、グラウンドマーカー（詳細図参照）

工事名	(仮称) 岡山市南輝認定こども園園舎新築に伴う遊具設置工事					N o .	(株) ADO建築設計事務所		
図面名	付近見取図、工事概要					A-01	1級建築士事務所 (農) 第12055号 1級建築士登録 第118238号 大石 裕弘 〒760-0805 岡山市北区南吉松西町5番6号 TEL: 086-244-0173		
岡山市 都市整備局 住宅・建築部 公共建築課					令和7年5月	A-04			
	課長	課長補佐	係長	課員	担当者	承認	検図	製図	
						大石	石坂	石坂	

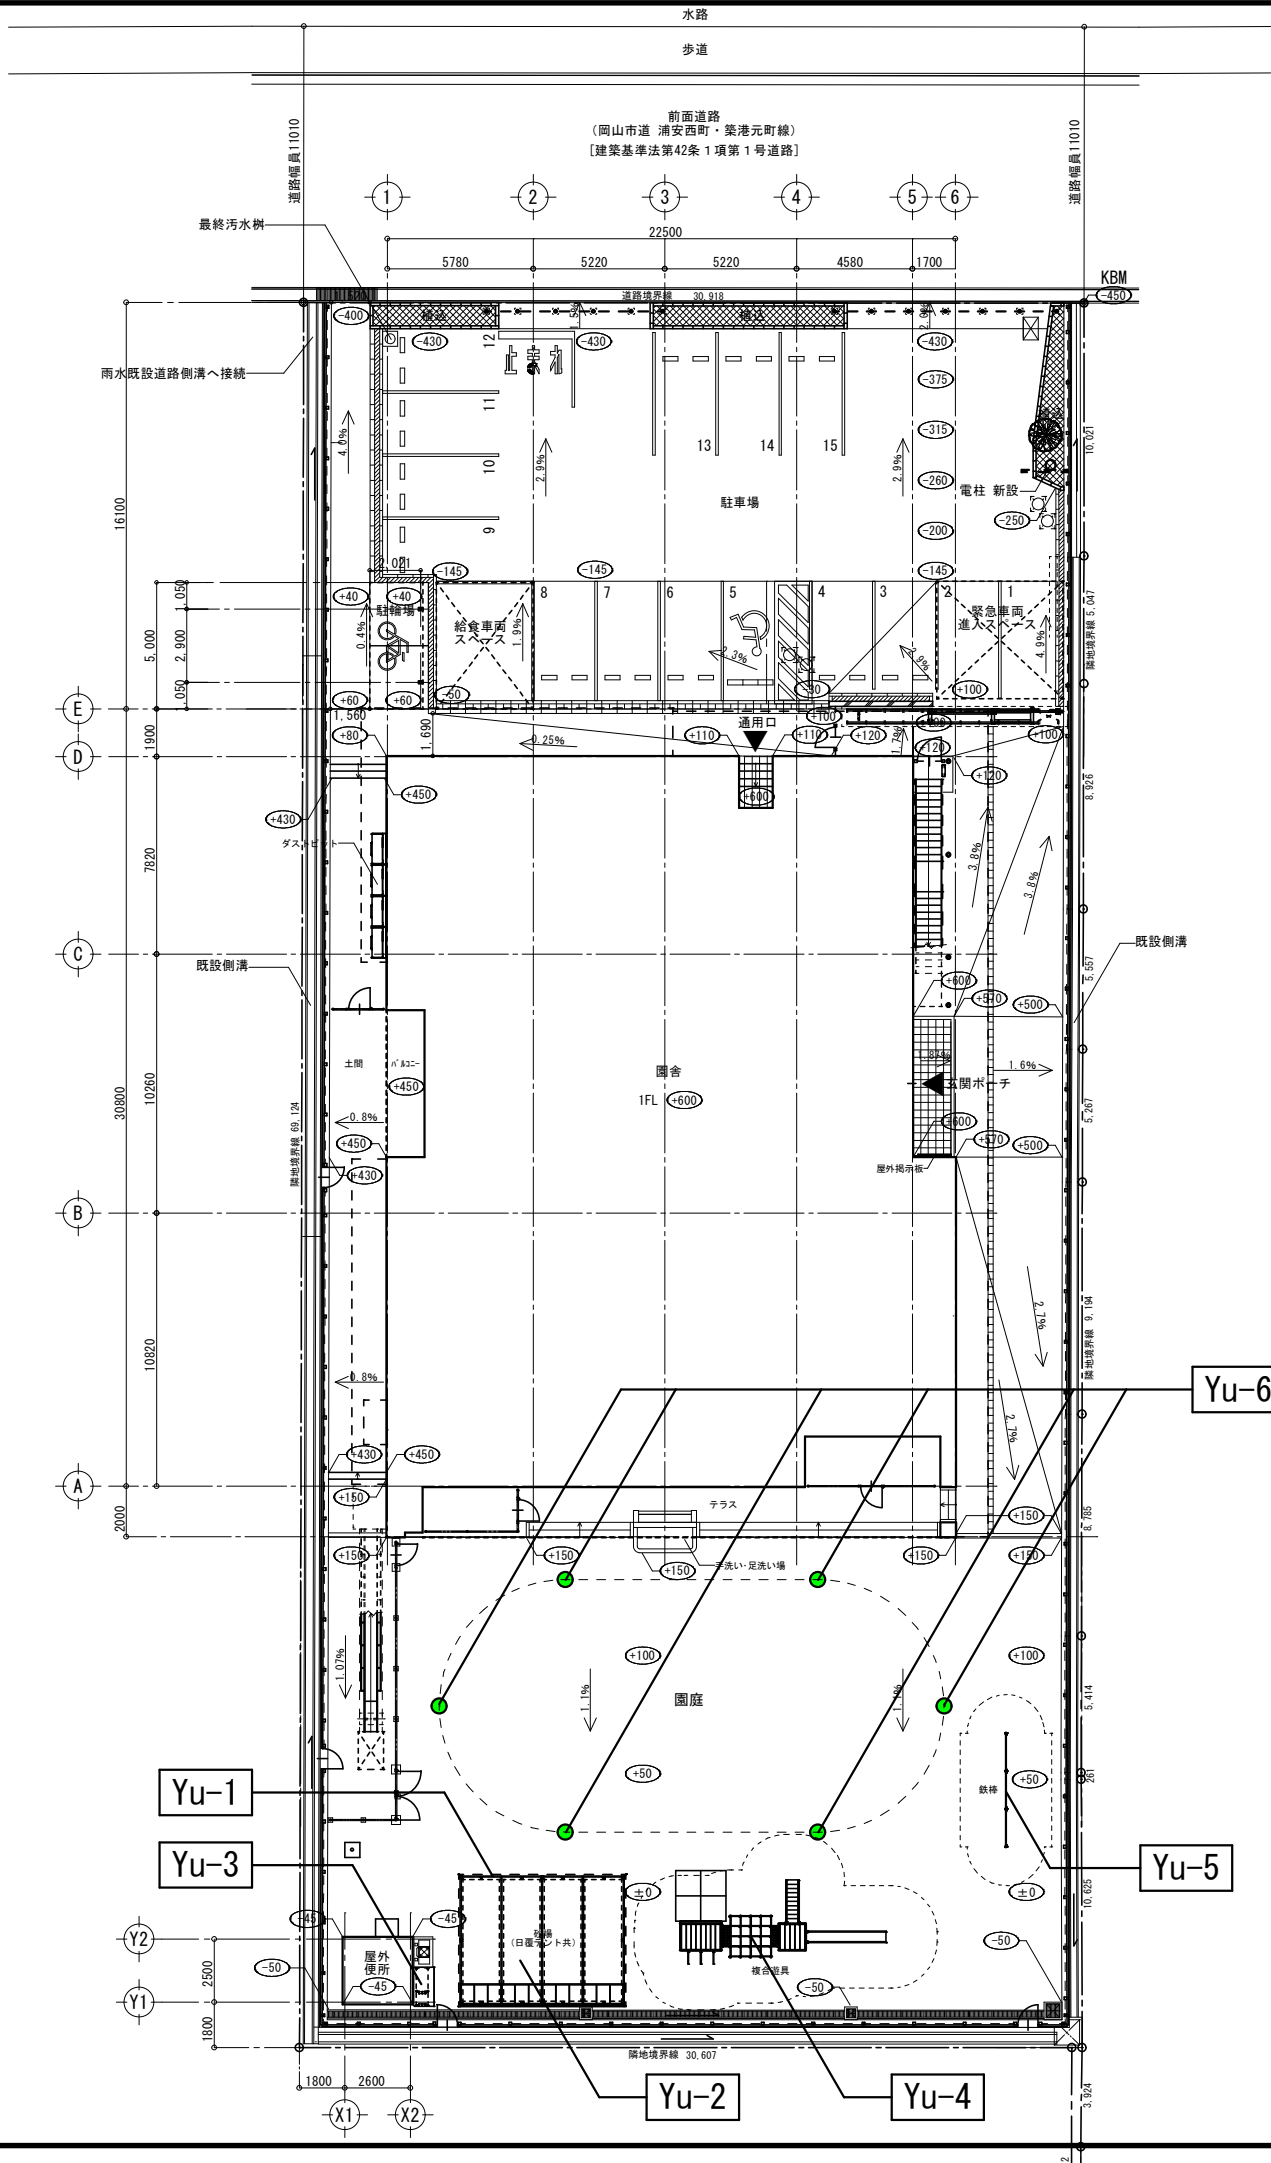


遊具配置図 1/150

○：設計GL (KBM+450) からのレベルを示す



記号	製品名	数量
Yu-1	砂場日覆 (猫除けネット付) 6.4×5.0m 組立据付、基礎工事共	1基
Yu-2	砂場 (ゴムチップ成型柵) 5.2×3.8m 透水シート、砂、基礎工事共	1式
Yu-3	砂場用道具保管庫 組立据付、基礎工事共	1基
Yu-4	コンビネーション (壁のぼり型) 雲梯・ステップ無し 組立据付、基礎工事共	1基
Yu-5	低鉄棒3欄製 W=1.5 基礎工事共	1基
Yu-6	グラウンドマーカ―設置 丸型 特殊合成樹脂製φ8 (2ヶ所) T型 特殊合成樹脂製15cm×15cm (4ヶ所)	1式

※ 設置位置については協議の上、決定のこと


工事名	(仮称)岡山市南輝認定こども園園舎新築に伴う遊具設置工事					N o.	(株) ADO 建築設計事務所 1級建築士事務所 (員) 第12055号 1級建築士登録 第118229号 大石雅弘 〒760-0925 岡山県北區西宮市松花町2番6号 TEL 086-244-0173		
図面名	遊具配置図					縮尺	A-02 A-04 A1) 1/150 A3) 1/300		
岡山市 都市整備局 住宅・建築部 公共建築課						令和7年5月			
	課長	課長補佐	係長	課員	担当者	承認	機関	製図	

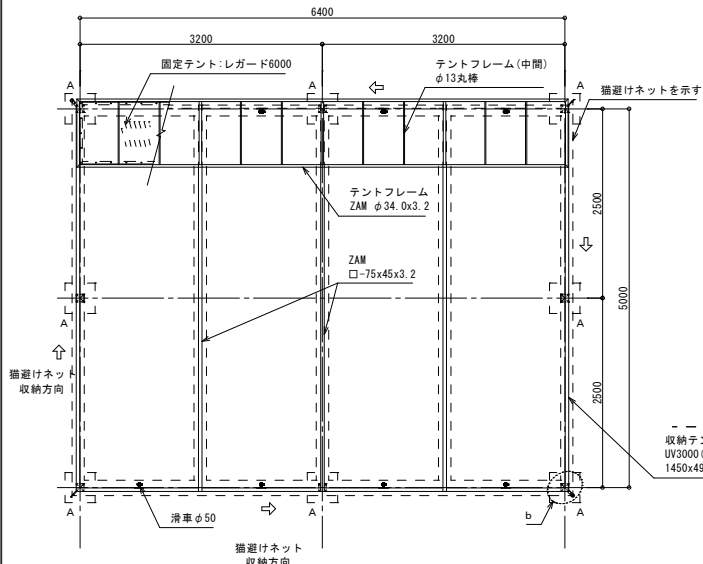


--- は
収納テントを示す
UV3000(カラムメッシュシート)
1450x4900 (ネービーブルー)

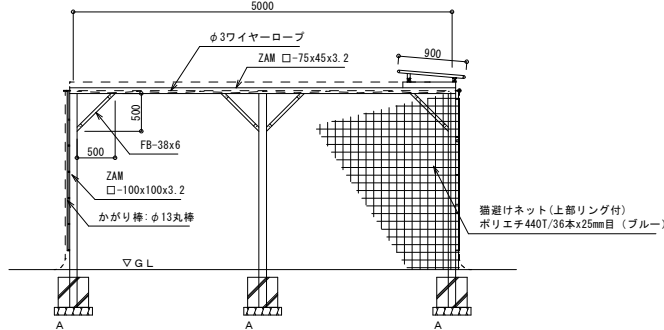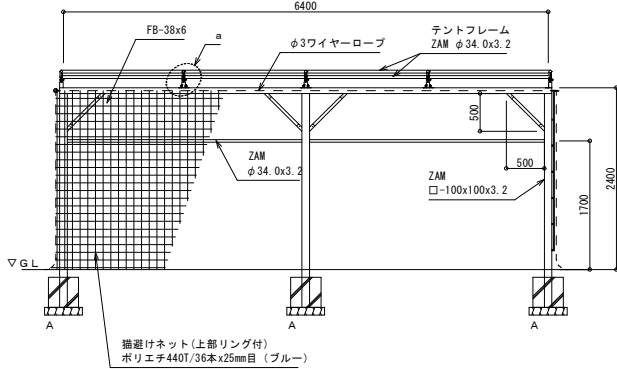



- 共通仕様
- ・特記なきスチール部はジंकロメートメッキ処理とする。
 - ・ZAMは高耐食溶融メッキ鋼材とする。
 - ・塗装は粉体樹脂焼付塗装とする。
 - ・固定テントは、レグド6000 厚0.38mm使用 色:ネイビー
 - ・テントは繰出し、引込共手引ロープ操作式とする。操作ロープは、クレモナφ6とする。
 - ・収納テント地: UV3000シリーズ 色: ネービーブルー
 - ・(一社)日本公園施設業協会の生産物賠償責任保険付とする。

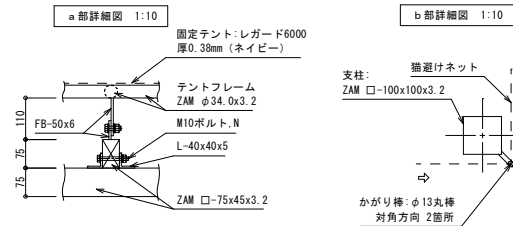

基礎一覧表			
種類	サイズ(WxDxH)	数量	ボイド径
A	400x400x400	8	φ200


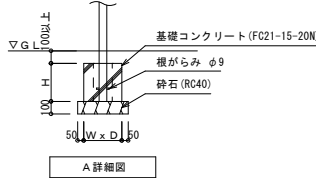


- 共通仕様
- ・(一社)日本公園施設業協会発行の「遊具の安全に関する標準 JPSA-SP-S: 2014」に準拠する。
 - ・使用する砂の種類については、監督員と協議の上決定する。
 - ・(一社)日本公園施設業協会の生産物賠償責任保険付とする。
 - ・利用対象年齢は、3～6歳とする。

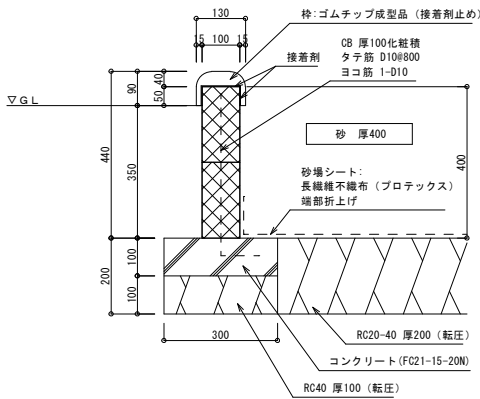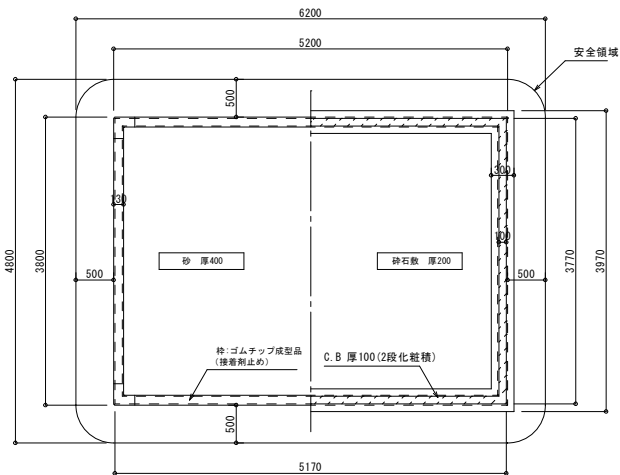


砂場断面詳細図 1:10

- 共通仕様
- ・スチール部はメッキ下地の上、粉体樹脂焼付塗装仕上げとする。
 - ・HDPE樹脂パネルは高密度ポリエチレンの自由加工素材。
 - ・(一社)日本公園施設業協会の生産物賠償責任保険付とする。


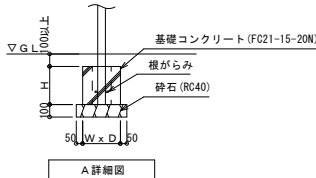
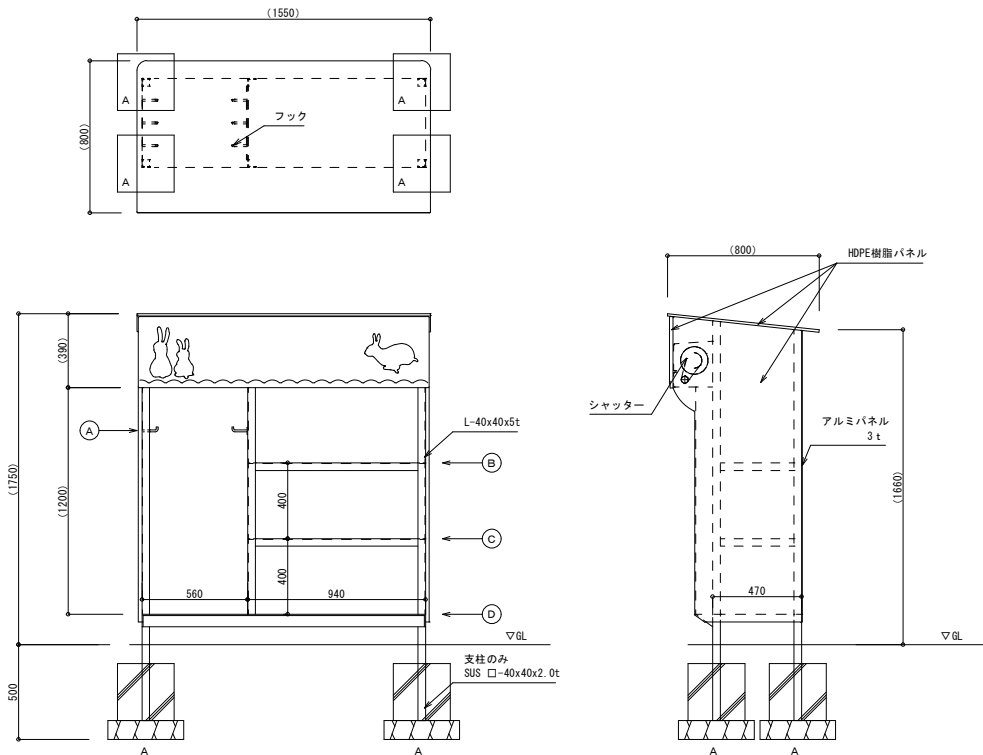


基礎一覧表			
種類	サイズ(WxDxH)	数量	ボイド径
A	300x300x300	4	φ150



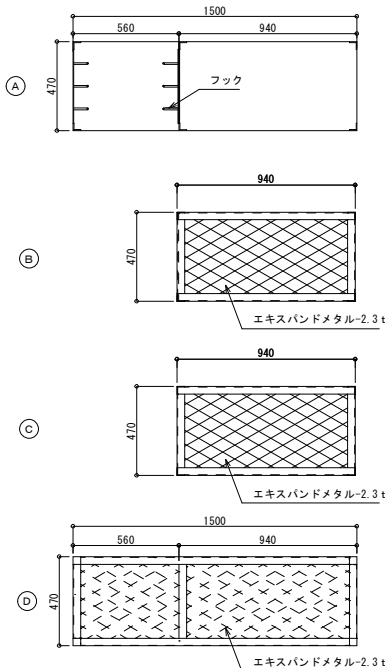


工事名	(仮称)岡山市南輝認定こども園園舎新築に伴う遊具設置工事	No.	A-03	(株)ADO建築設計事務所
図面名	遊具詳細図1	縮尺	(A1) S=図示 (A3) S=図示/2	1級建築士事務所 (株) 第12055号 1級建築士登録 第118226号 大石雅弘 〒760-0905 岡山市北区南有松西町5番6号 TEL 086-244-0173
岡山市 都市整備局 住宅・建築部 公共建築課	令和7年5月	担当者	承認	機関
課長	課長補佐	係長	課員	製造

大久保体器「コンピネーション (OT1-CB-6492T5)」同等

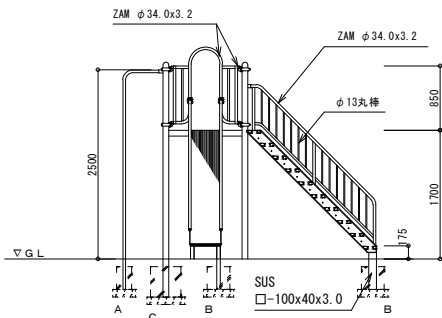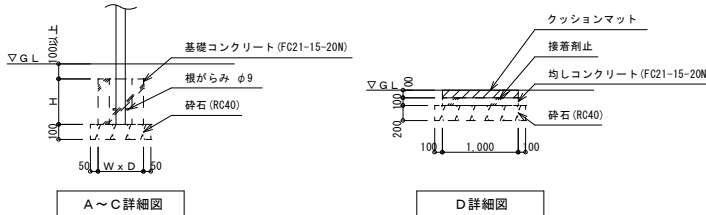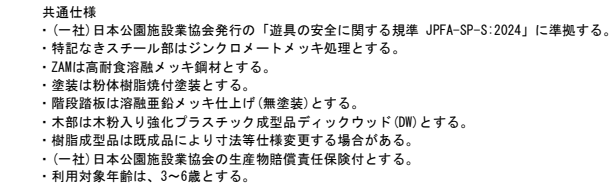
$$S = 1/30 \cdot 1/5$$

大久保保器「低鉄棒 3 欄製 (OT1-TE-4020)」同等

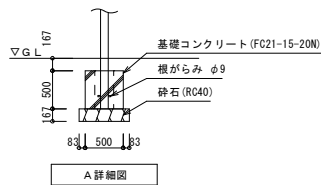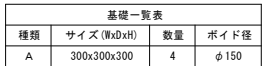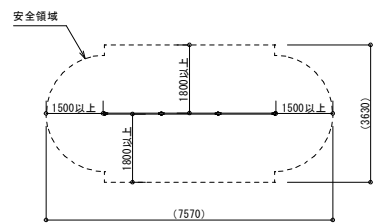

工事名	(仮称)岡山市南輝認定こども園園舎新築に伴う遊具設置工事				No.		(株)ADO建築設計事務所 1級建築士事務所 (商)第10059号 1級建築士登録 第11826号 大石哲弘 〒700-0026 岡山県北区西宮吉和町5番6号 TEL 086-244-0173	
図面名	遊具詳細図2				縮尺 (A1) S-図示 (A3) S-図示/2	A-04		
岡山市	都市整備局 住宅・建築部 公共建築課				令和7年5月		A-04	
	課長	課長補佐	係長	課員	担当者	承認	検印	製図