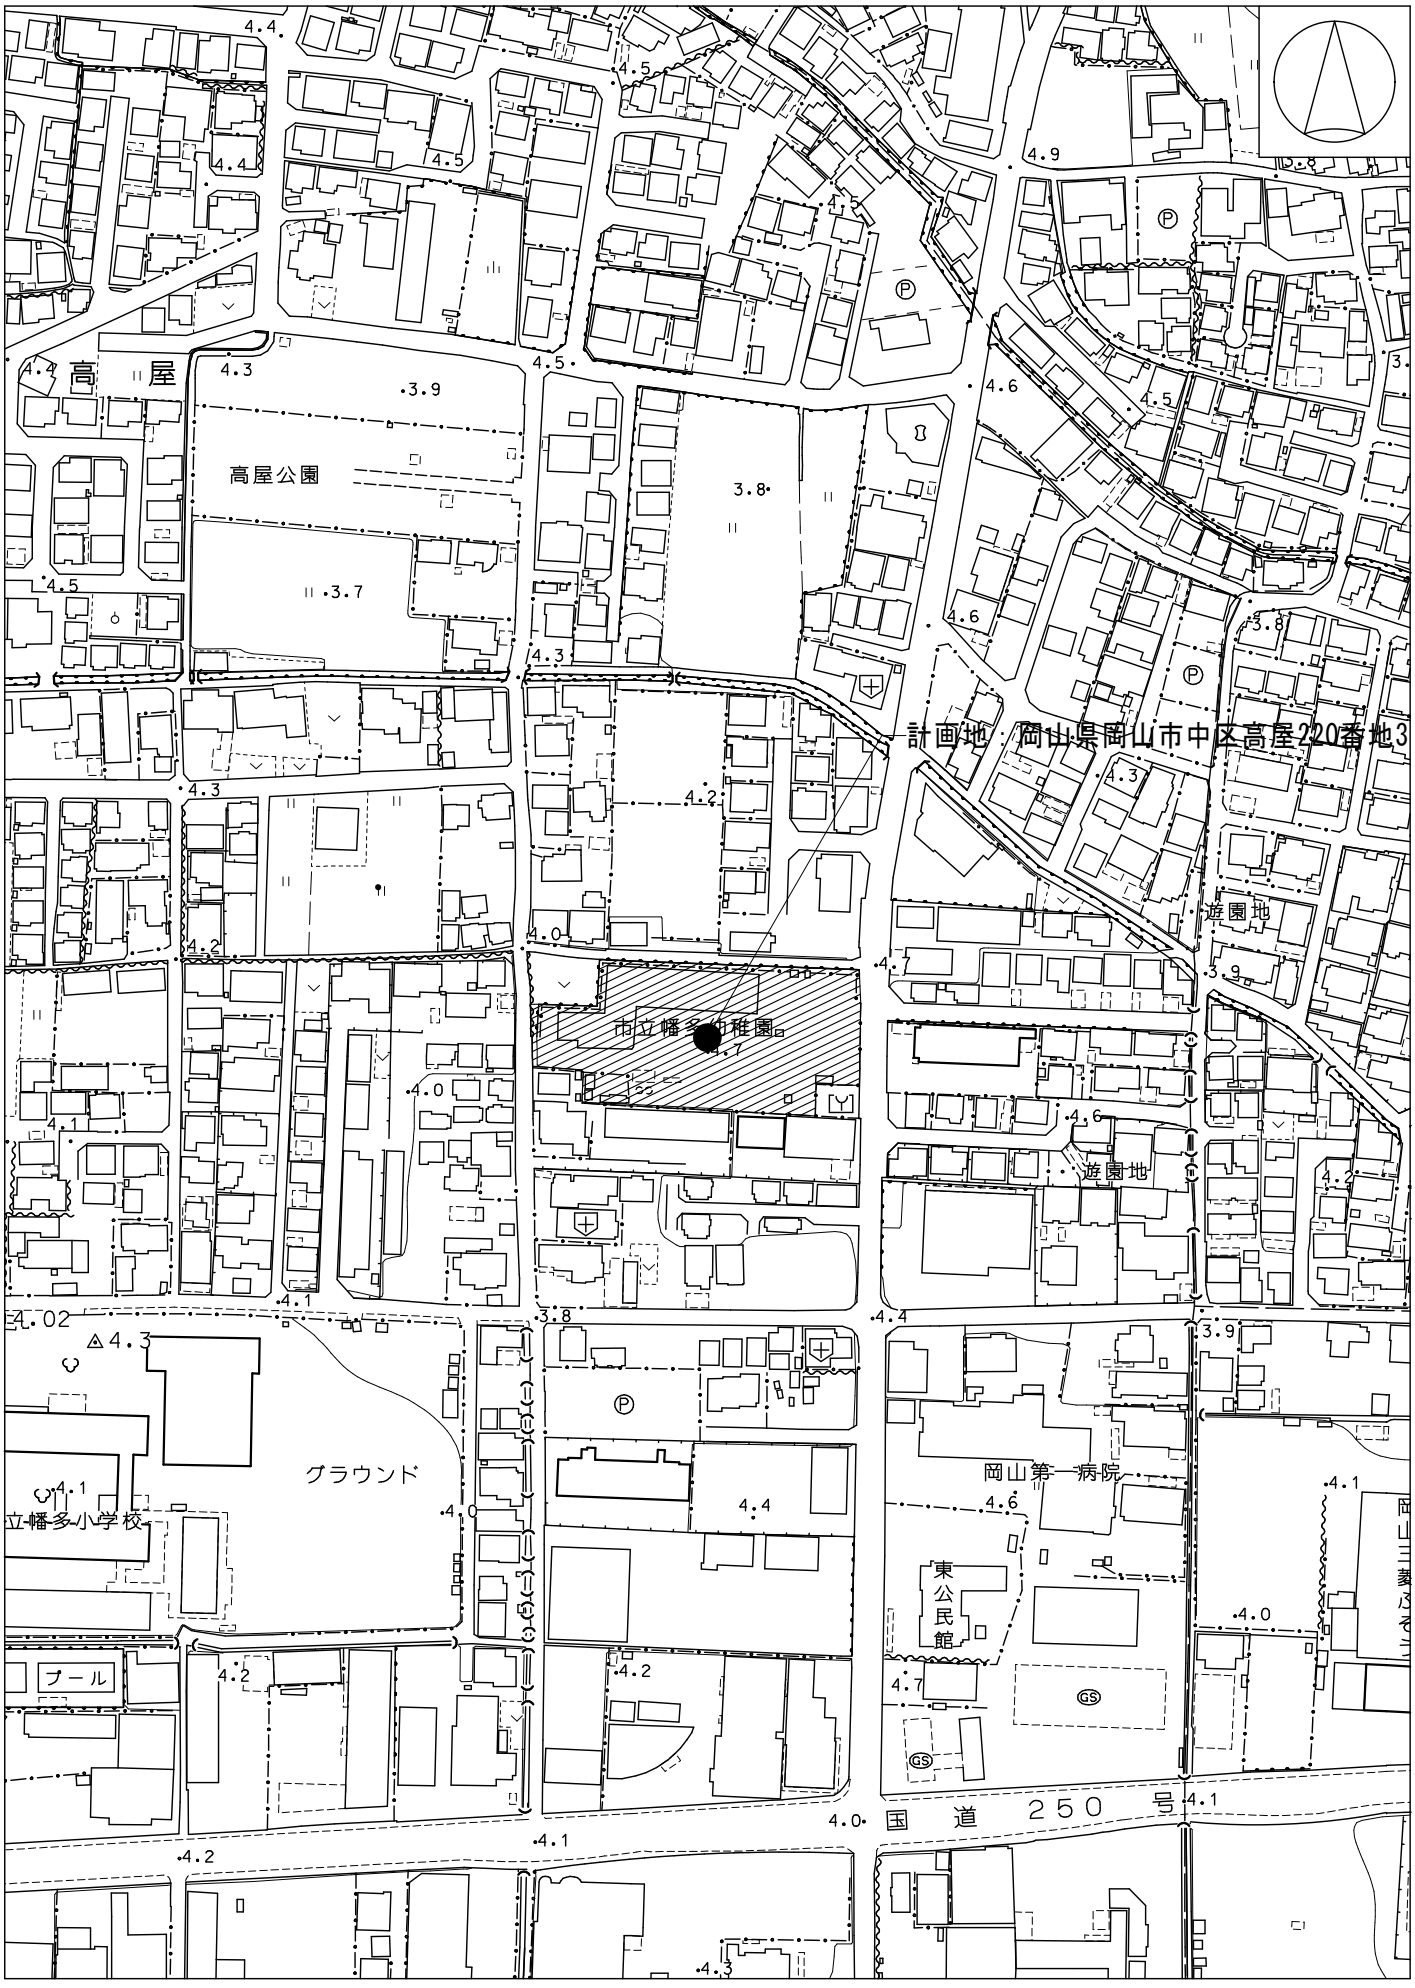
計画地：岡山県岡山市中区高屋220番地3
高屋
高屋公園
市立幡多幼稚園
遊園地
遊園地
グラウンド
立幡多小学校
プール
岡山第一病院
東公民館
国道250号

位置図　S=1:2500