


位置図

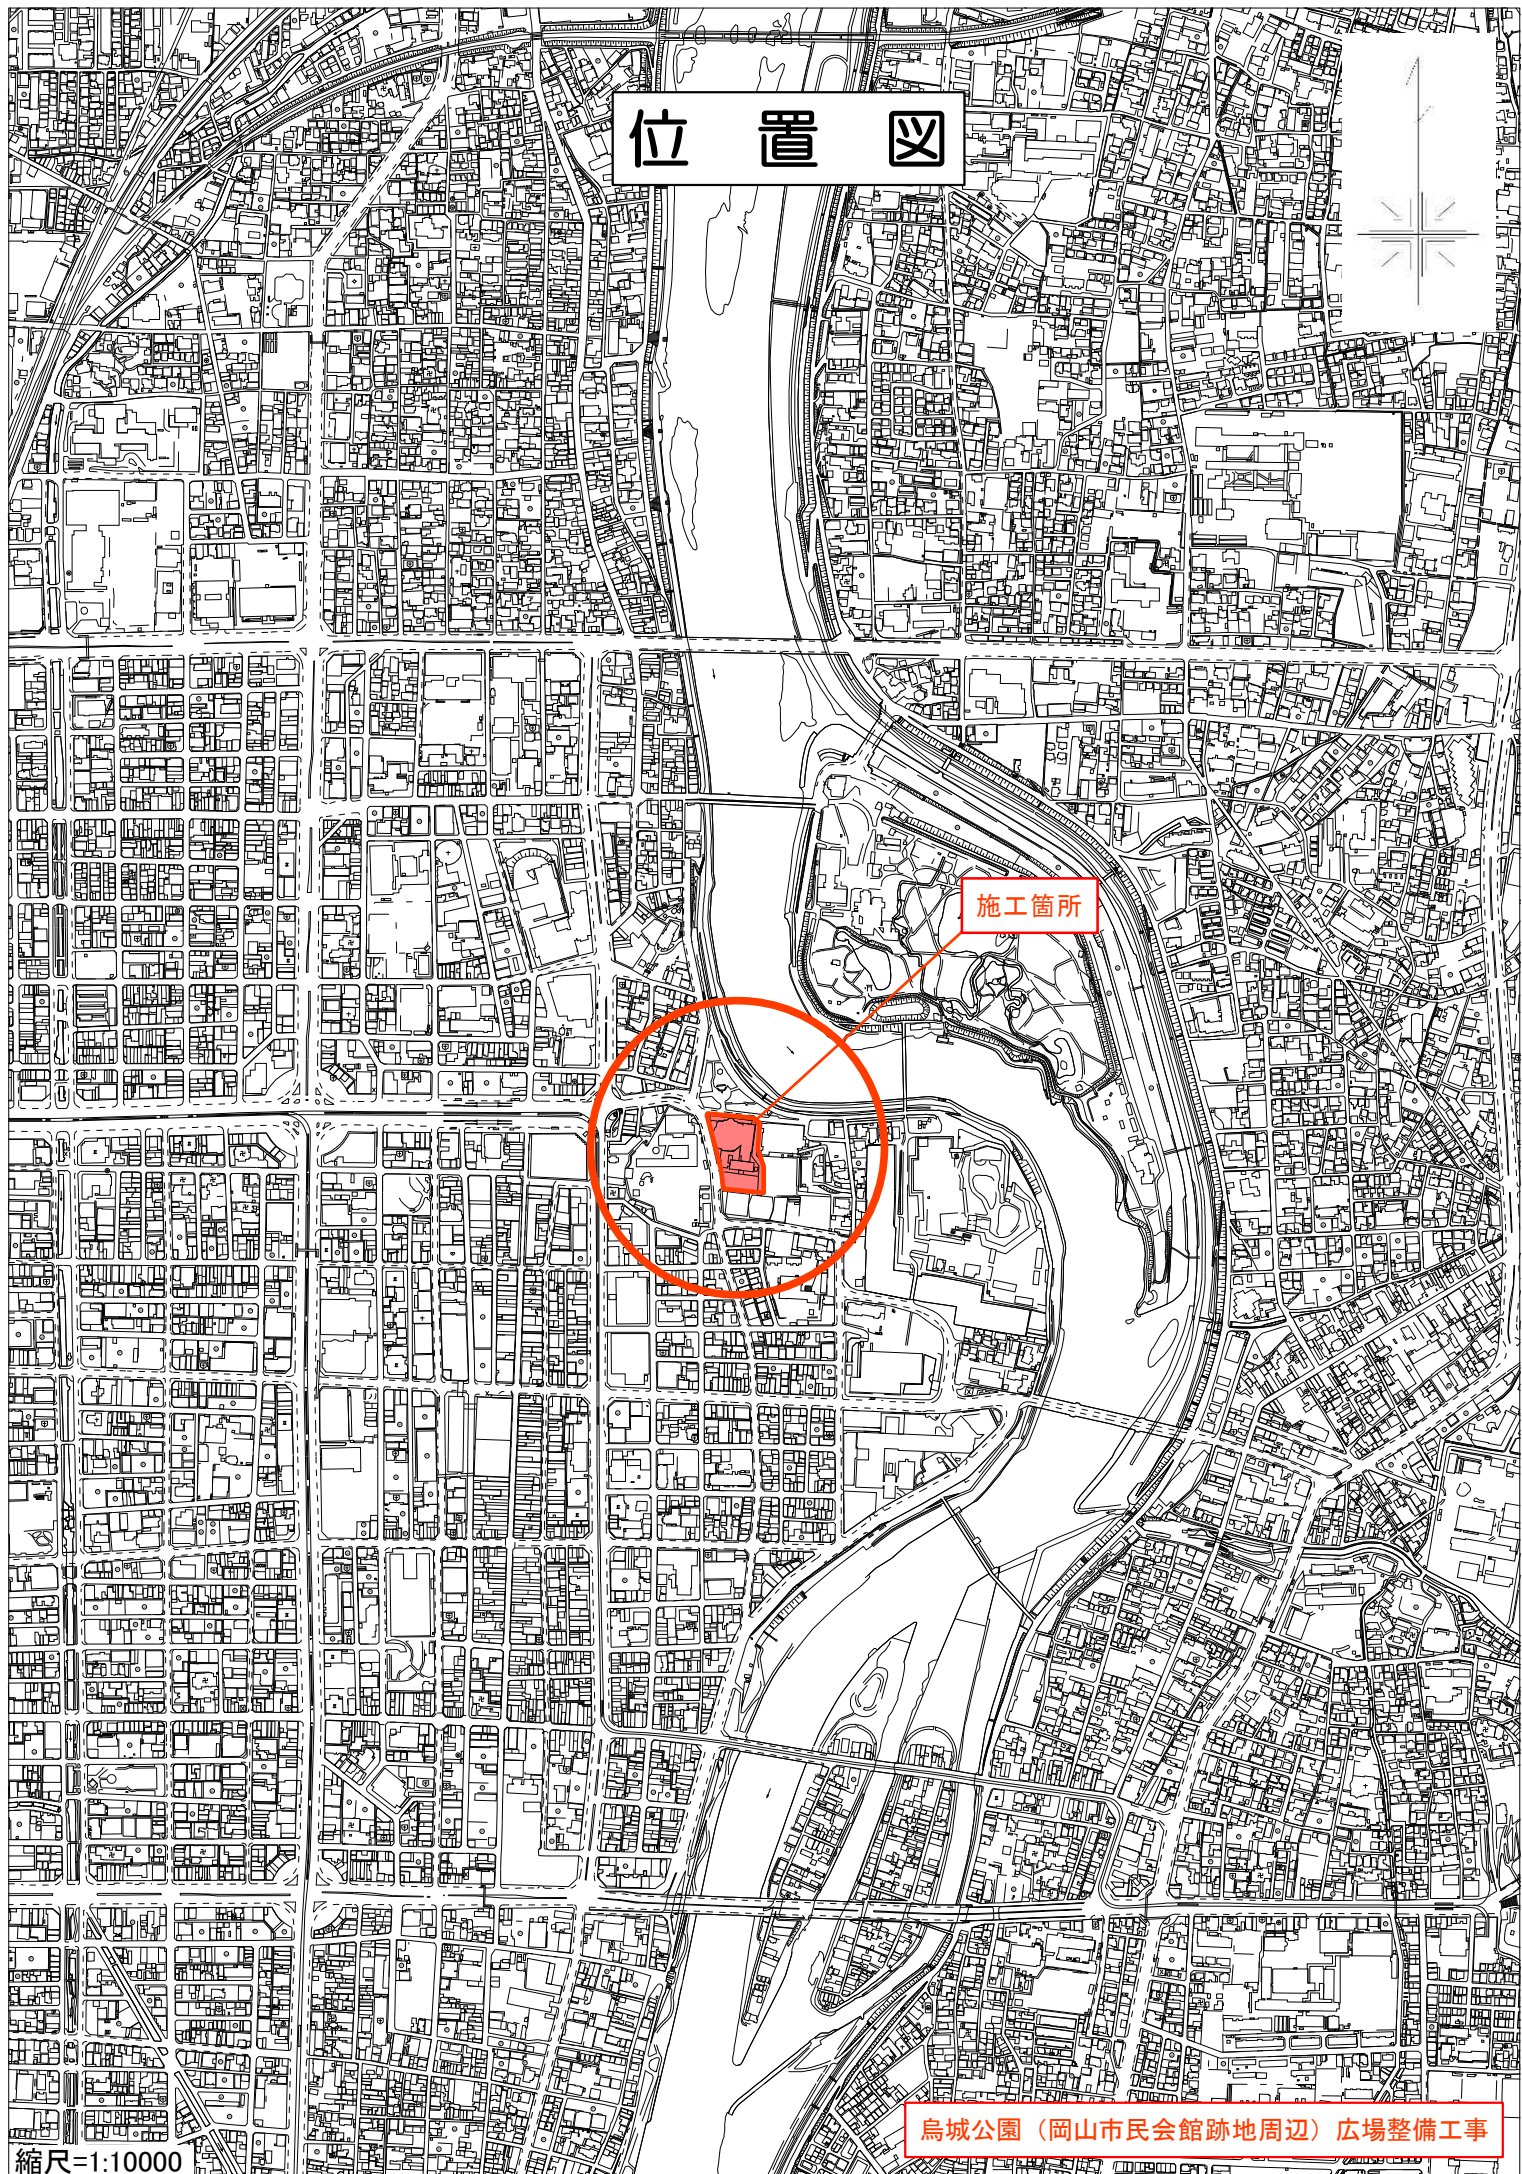

施工箇所

烏城公園（岡山市民会館跡地周辺）広場整備工事

縮尺=1:10000