
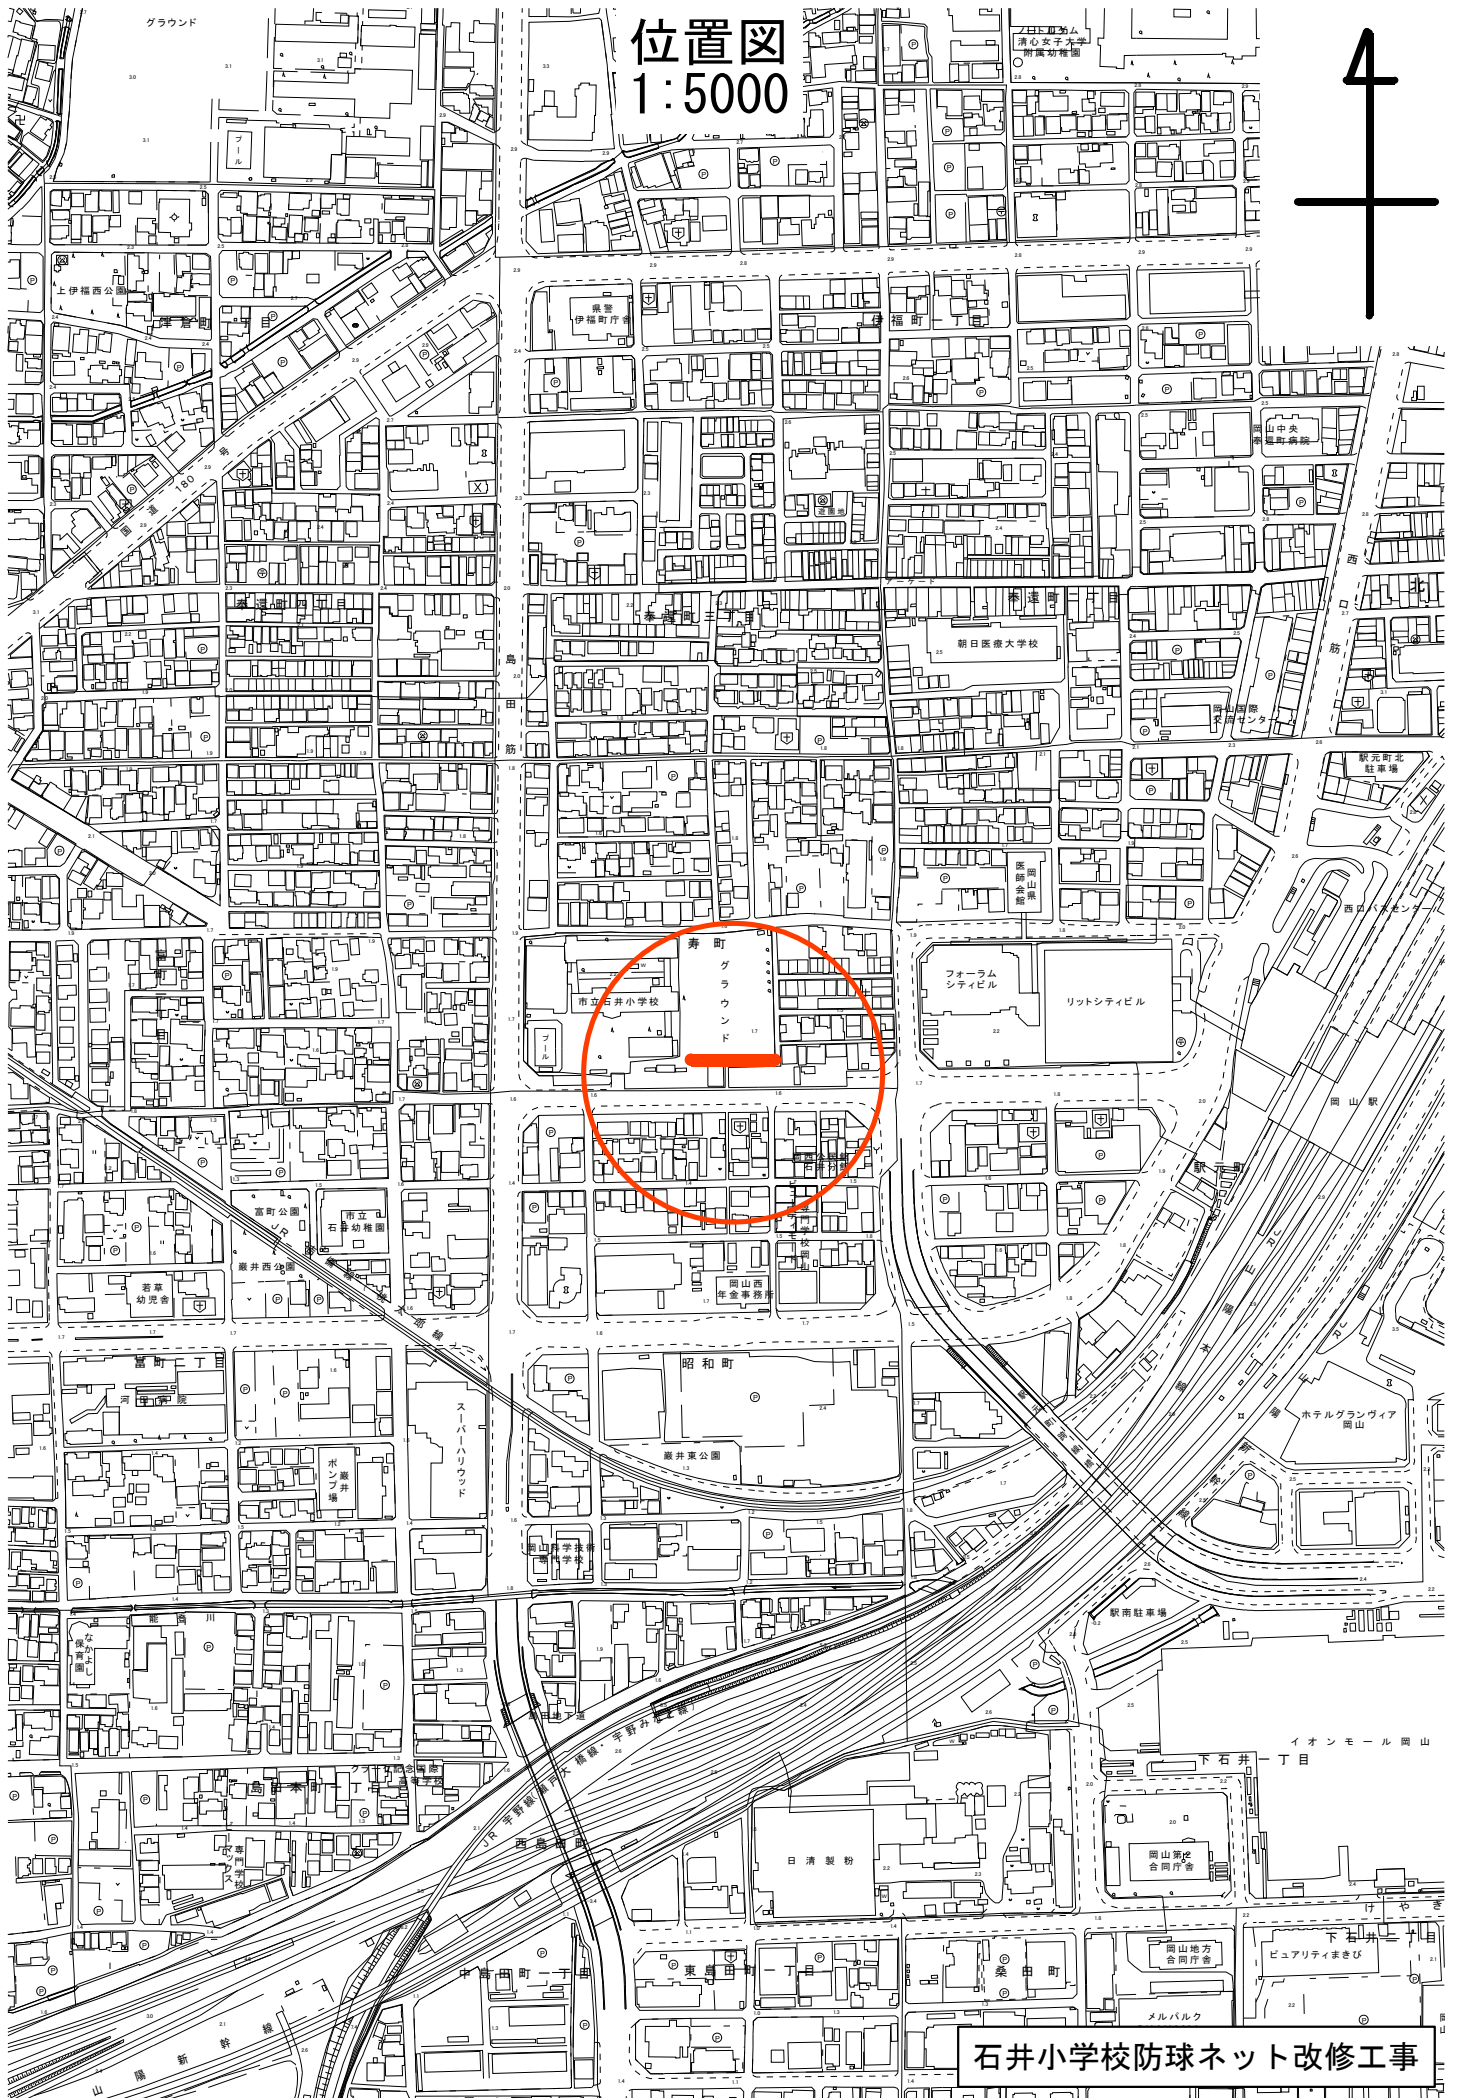


位置図
1:5000

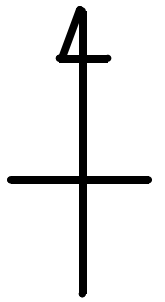

石井小学校防球ネット改修工事