


施工延長 L=120.0m  
鋪装工 A=2,229m<sup>2</sup>

S=1:250

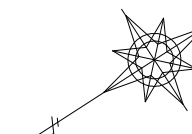

車道舗装（排水性舗装）	表層A=1.459m <sup>2</sup>	レベリングA=1.342m <sup>2</sup>	基層A=72m <sup>2</sup>	上層路盤A=72m <sup>2</sup>	下層路盤A=72m <sup>2</sup>
車道舗装復旧（側溝部）	中間層A=72m <sup>2</sup>				
歩道舗装（一般部）	表層A=231m <sup>2</sup>	路盤A=231m <sup>2</sup>			
歩道舗装（乗入部）	表層A=259m <sup>2</sup>	路盤A=259m <sup>2</sup>			


車道舗装（オーバーレイ部）  
表層A=276m<sup>2</sup>  
レベリングA=203m<sup>2</sup>

路肩舗装（オーバーレイ部）  
表層A=2m<sup>2</sup>

EP2	No. 32+ 8.547
-----	---------------

工事名	県道岡山玉野緑舗装工事(8-1)		
工事場所	岡山市中区赤坂本町地内ほか		
事業年度	令和 8 年度		
図面名	平 面 図		
縮尺	1:250	図面番号	1 / 6
事業者名	岡山市中区役所地域整備課		

縦断面図 V=1:100  
H=1:500

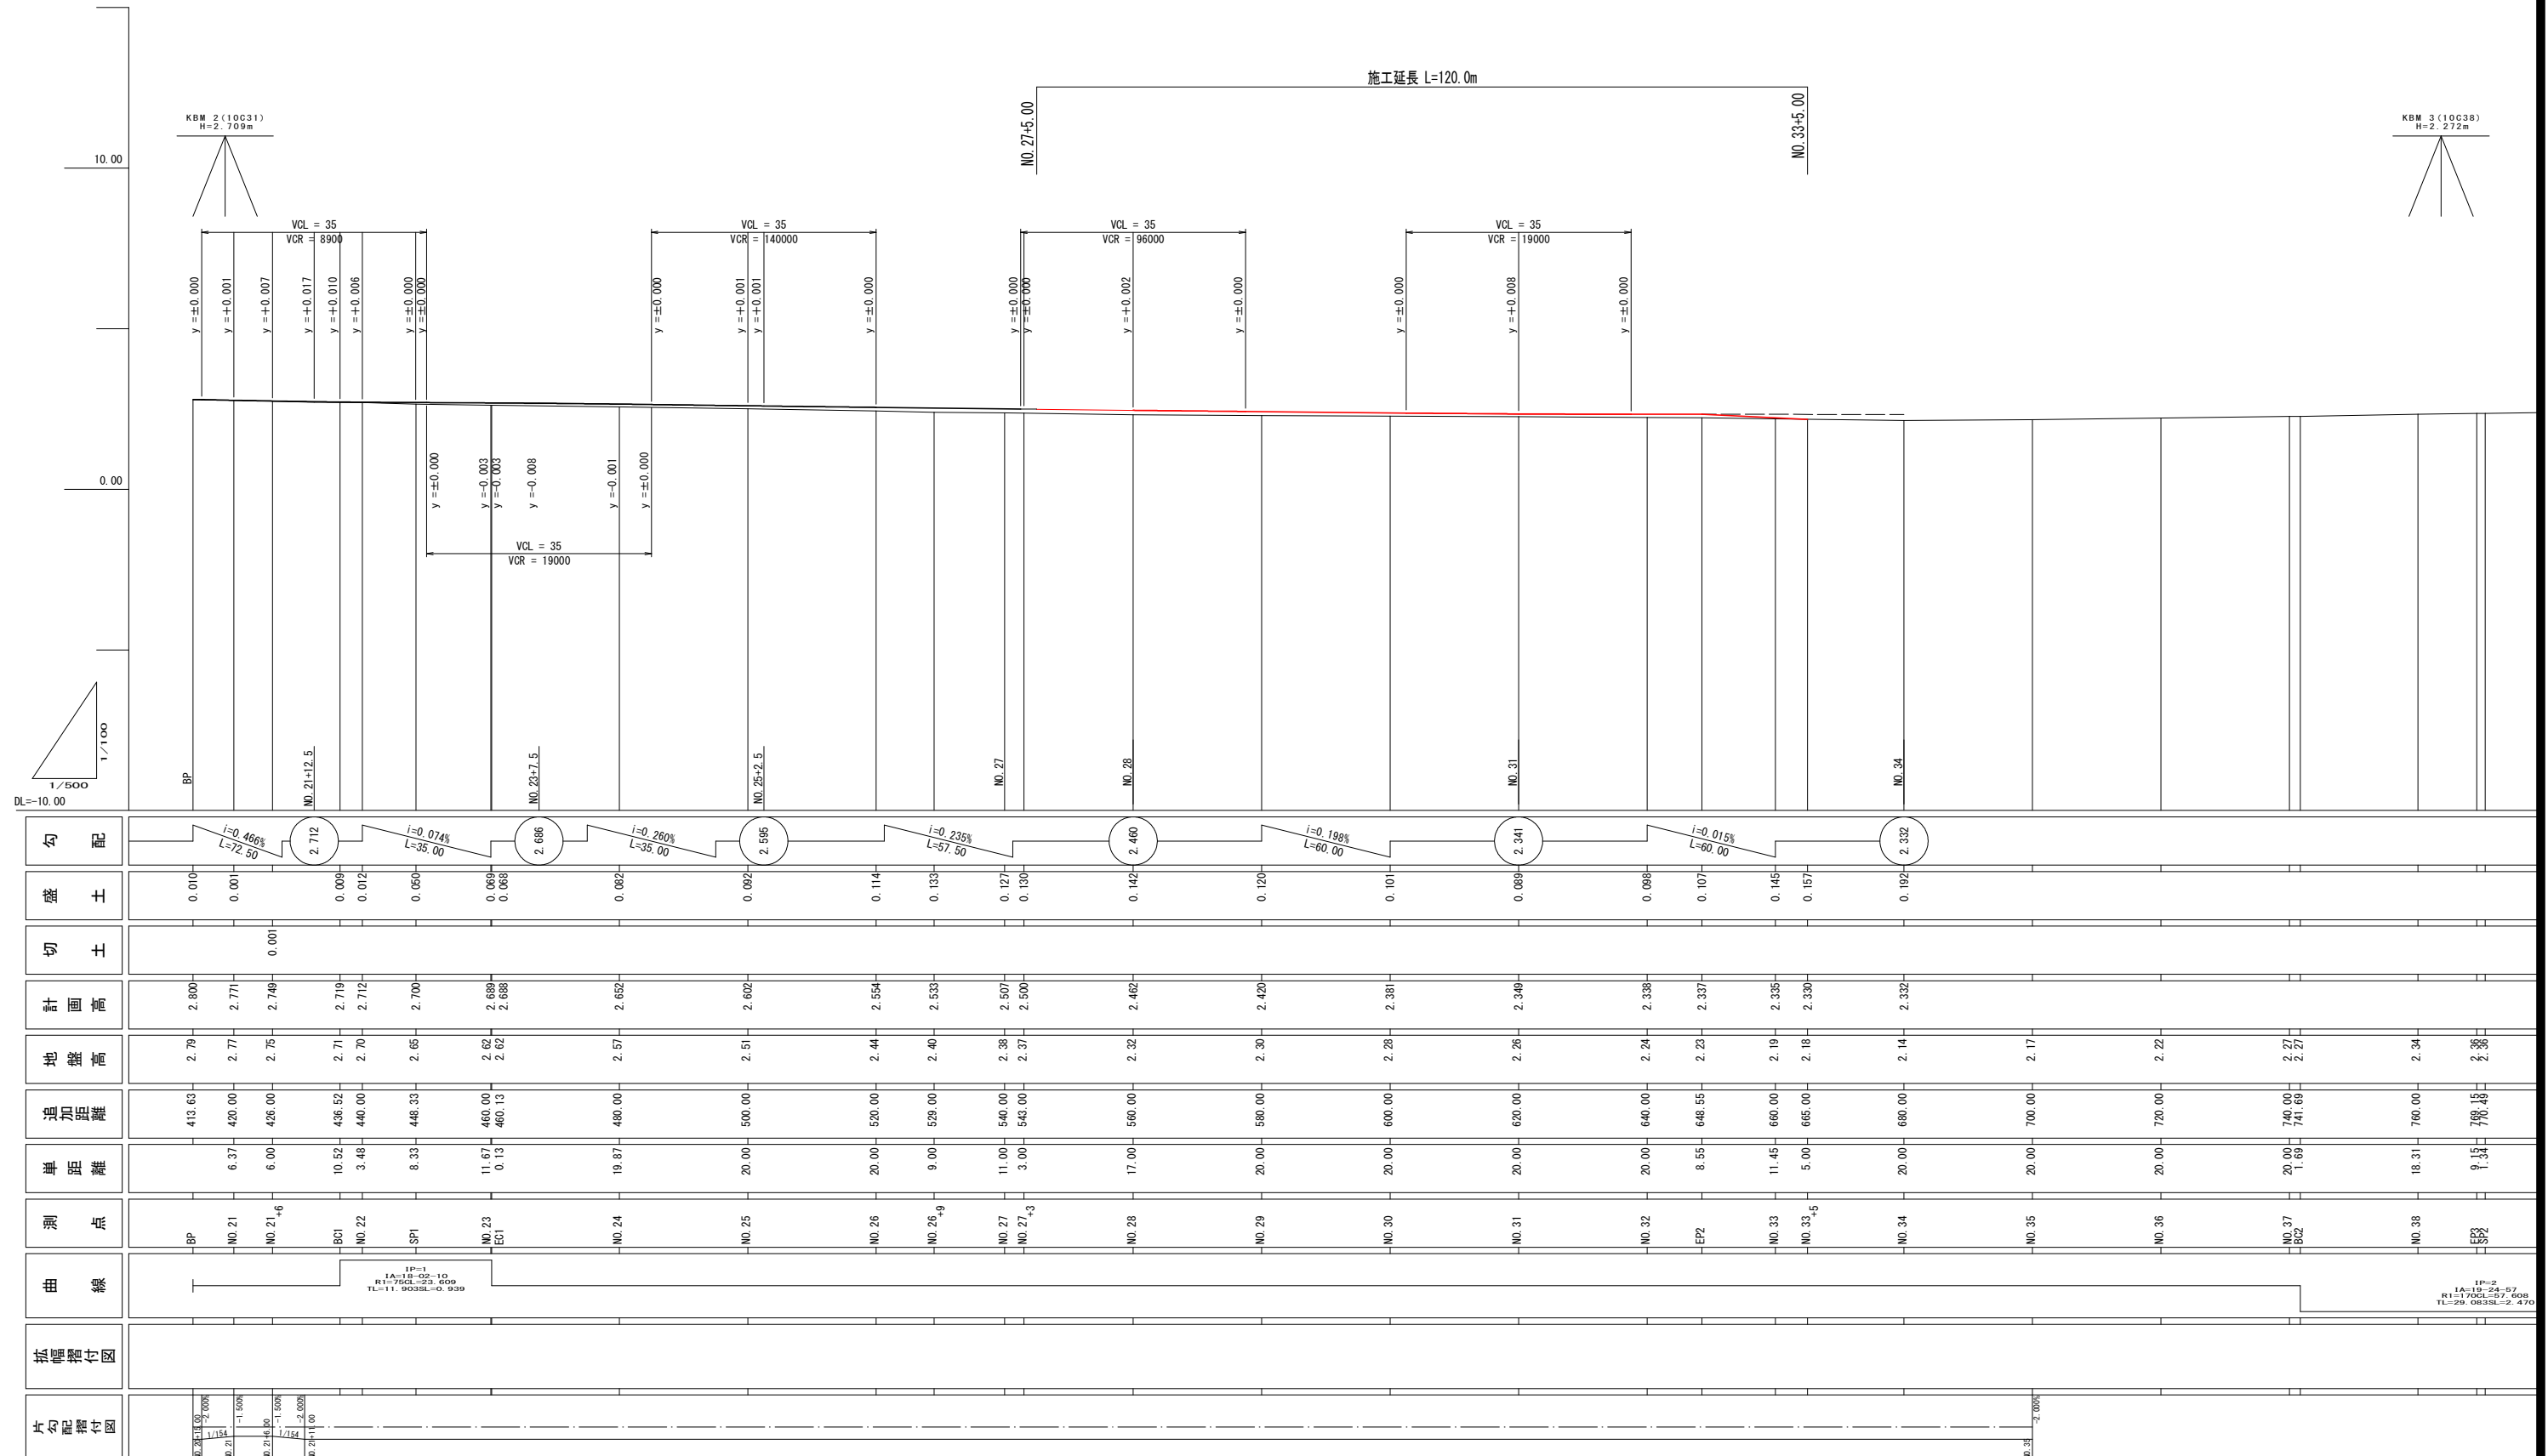

工事名	県道岡山玉野緑舗装工事(8-1)		
工事場所	岡山市中区赤坂本町地内ほか		
事業年度	令和 8 年度		
図面名	縦 断 面 図		
縮尺	V=1:100 H=1:500	図面番号	2 / 6
事業者名	岡山市中区役所地域整備課		


標準断面図 S=1:50

S=1:50


NO. 30

GH= 2.28

FH= 2.381

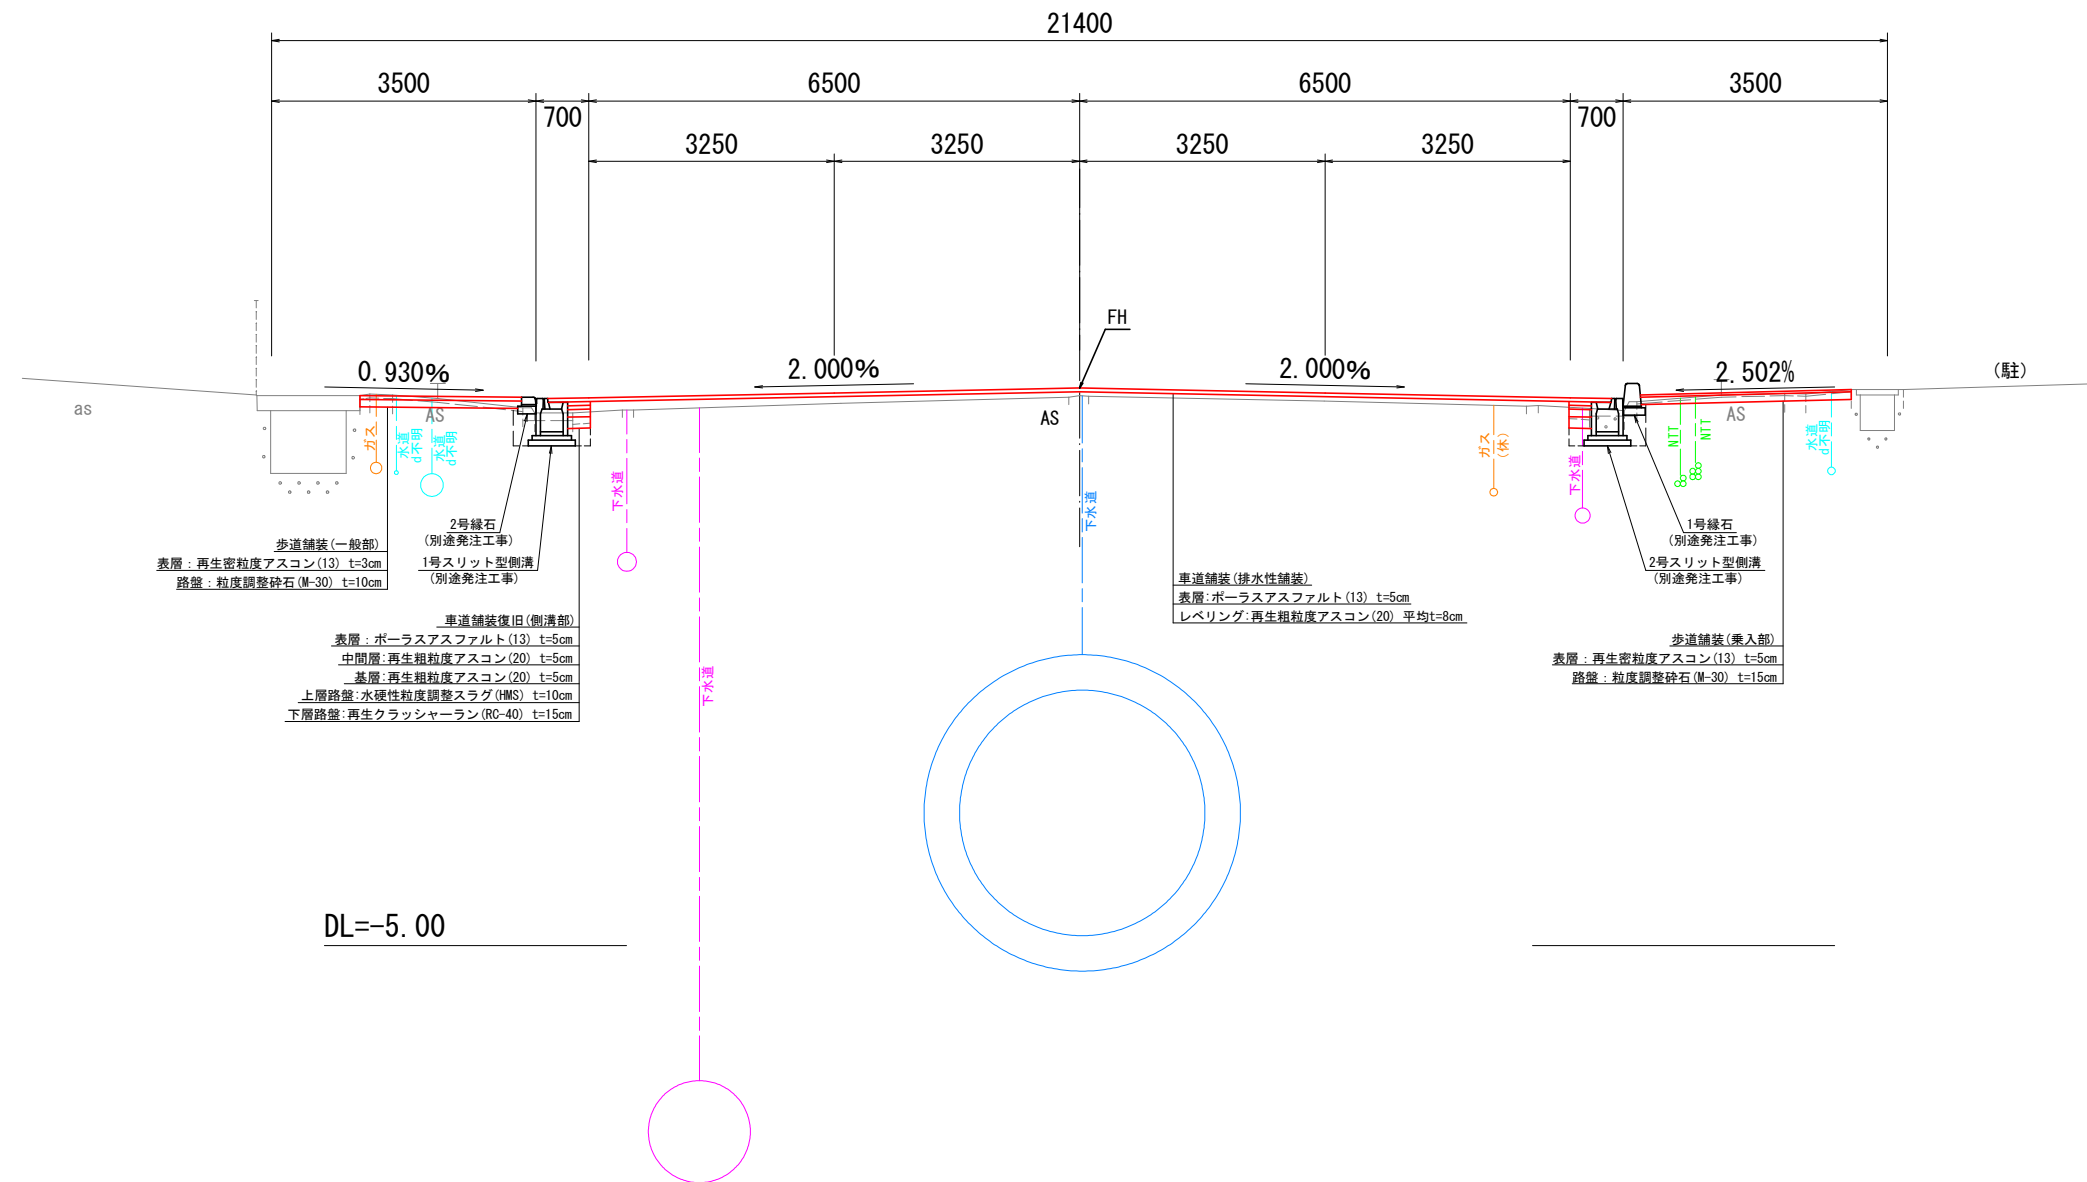


### 車道舗装復旧(側溝部)

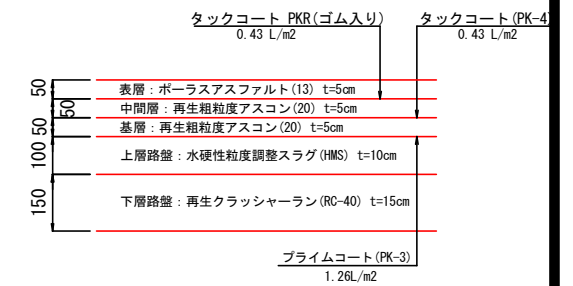


## 車道舗装

(排水性舗装)

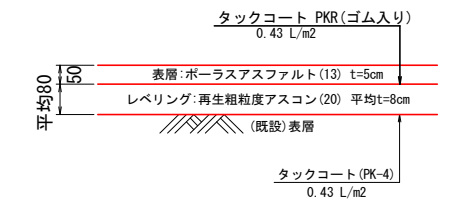


## 車道舗装

(オーバーレイ部)

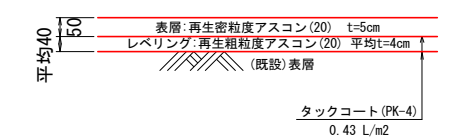


### 路肩舗装


(オーバーレイ部)

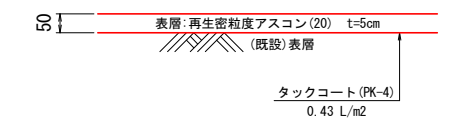

歩道舗装(一般部)




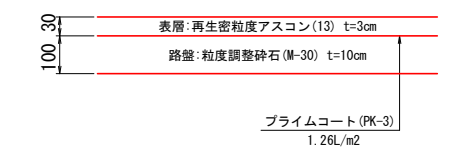


歩道舗装(乗入部)

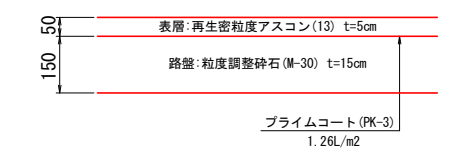


工事名	県道岡山玉野線舗装工事(8-1)		
工事場所	岡山市中区赤坂本町地内ほか		
事業年度	令和 8 年度		
図面名	標 準 断 面 図		
縮尺	1:50	図面番号	3 / 6
事業者名	岡山市中区役所地域整備課		

横断面図(1) S=1:100

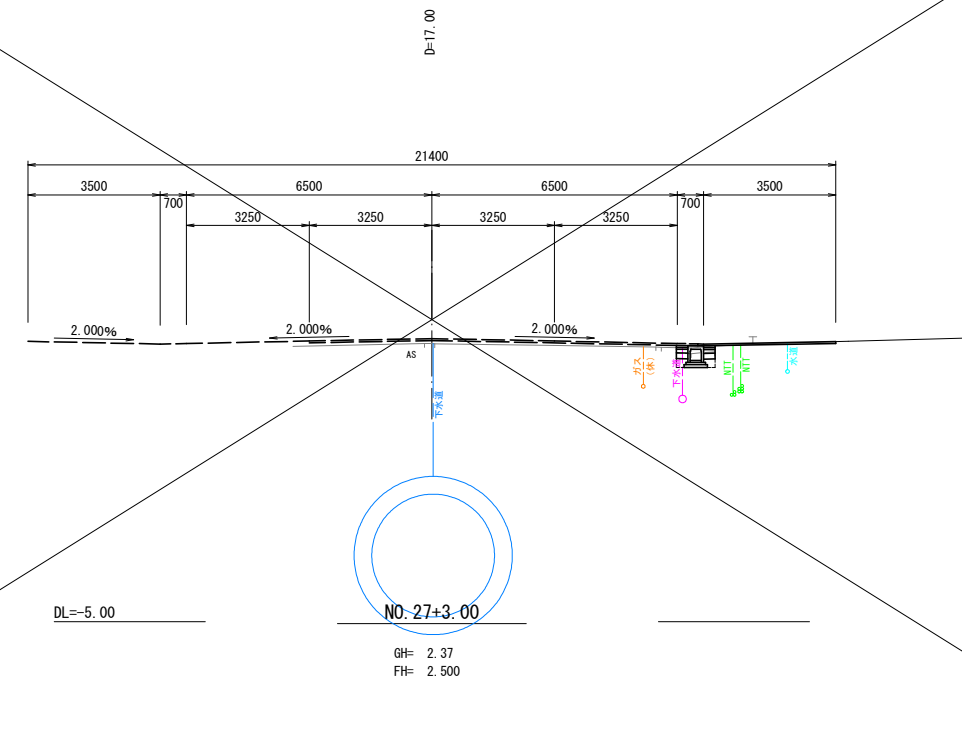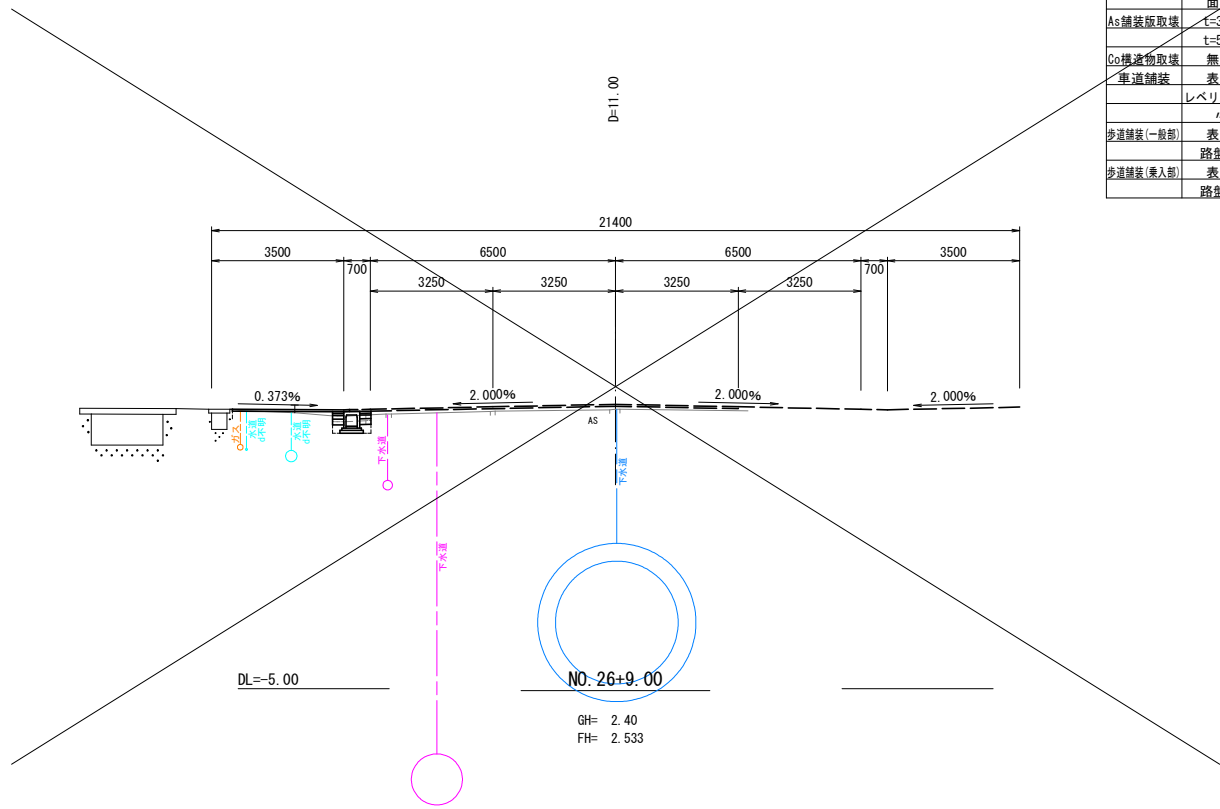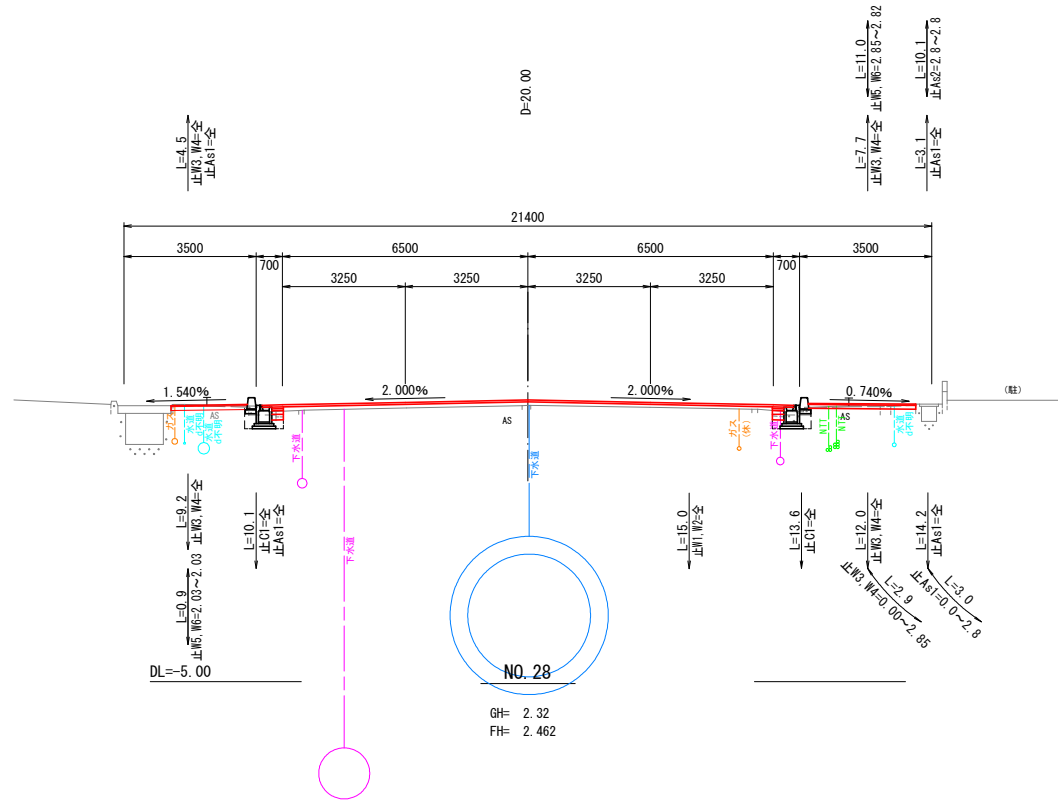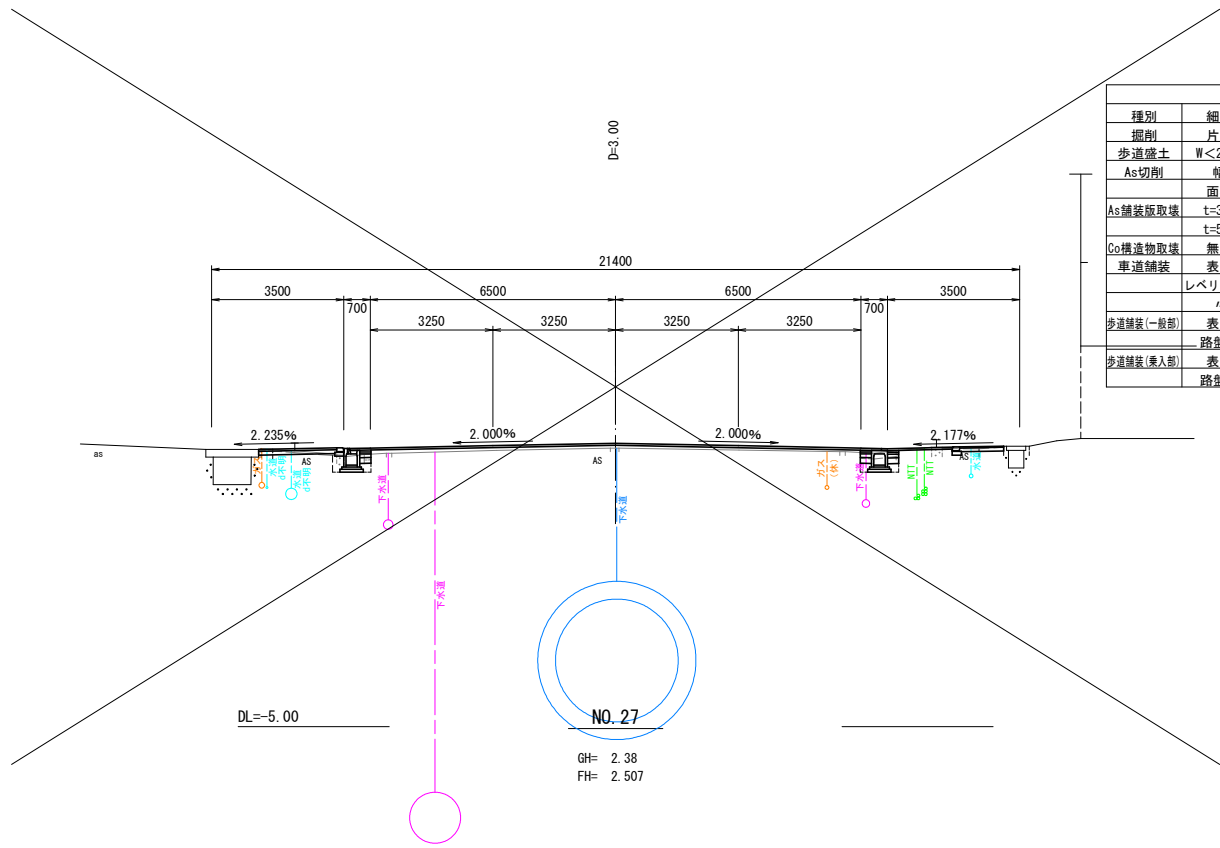


工事名	県道岡山玉野線舗装工事(8-1)		
工事場所	岡山市中区赤坂本町地内ほか		
事業年度	令和 8 年度		
図面名	横 断 面 図 (1)		
縮尺	1:100	図面番号	4 / 6
事業者名	岡山市中区役所地域整備課		


横断面図(2) S=1:100

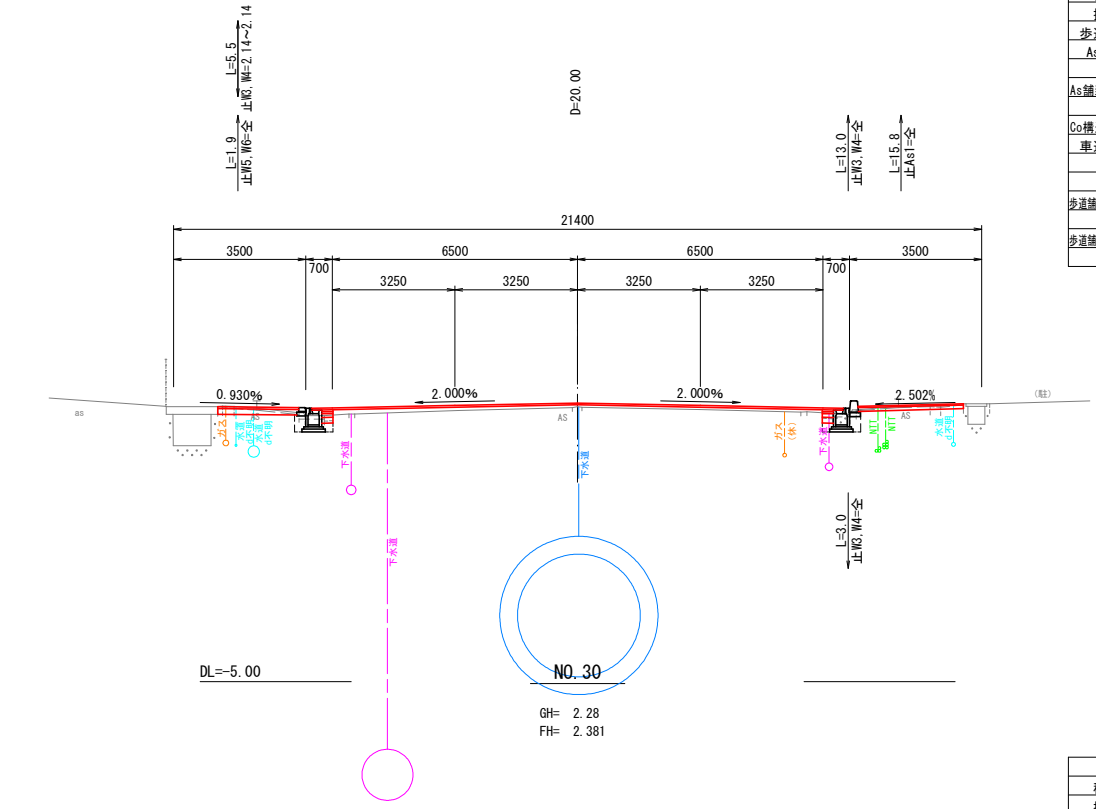


NO. 30				
種別	細別	記号	単位	数量
掘削	片切	C1	m2	0.2
歩道盛土	W<2.5m	Bh1	m2	-
As切削	幅	AC1	m	-
	面積	"	m2	-
As舗装版取壊	t=3cm	As1	m	-
	t=5cm	As2	m	2.2
Co構造物取壊	無筋	Co1	m2	-
車道舗装	表層	W1	m	14.09
	レベリング層	W2	m	12.96
	"	"	m2	1.00
歩道舗装(一般部)	表層	W3	m	-
	路盤工	W4	m	-
歩道舗装(乗入部)	表層	W5	m	2.14
	路盤工	W6	m	2.14

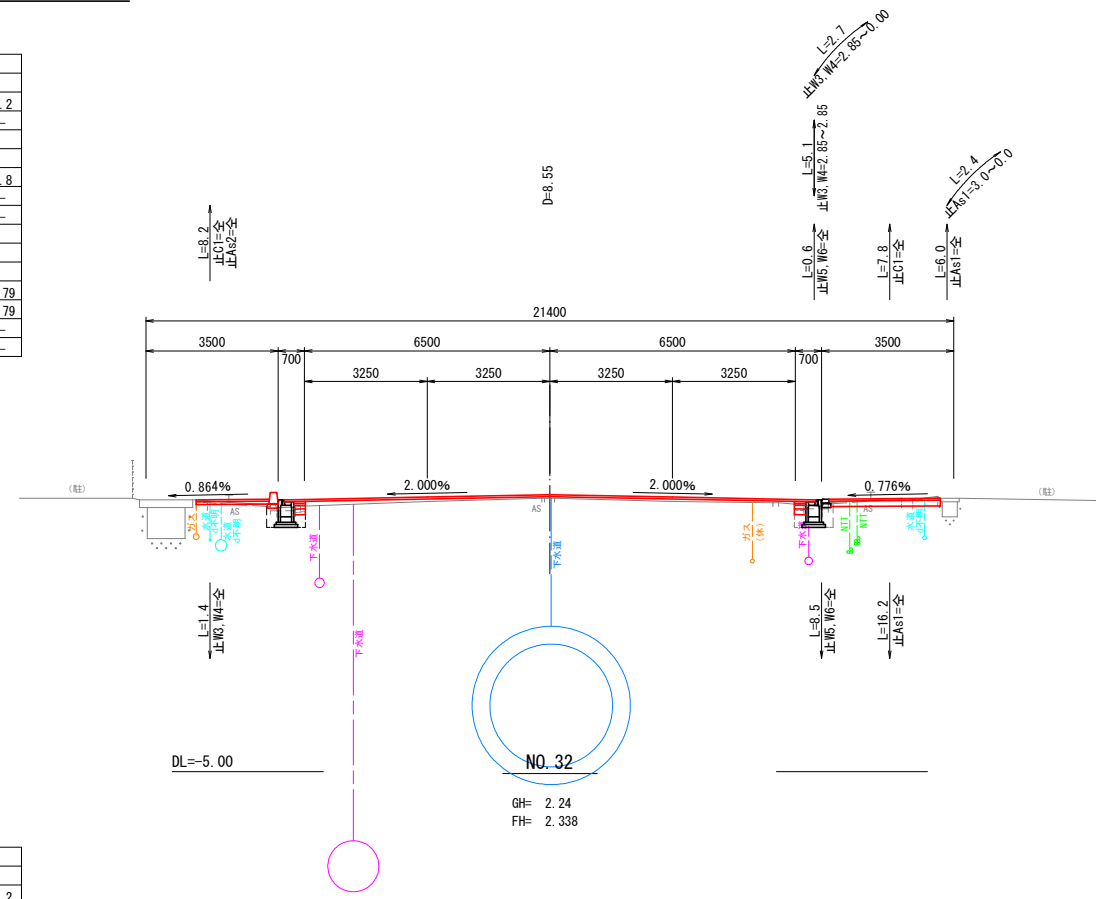

NO. 32				
種別	細別	記号	単位	数量
掘削	片切	C1	m2	0.1
歩道盛土	W<2.5m	Bh1	m2	0.0
As切削	幅	AC1	m	-
	面積	"	m2	-
As舗装版取壊	t=3cm	As1	m	-
	t=5cm	As2	m	2.0
Co構造物取壊	無筋	Co1	m2	-
車道舗装	表層	W1	m	14.09
	レベリング層	W2	m	12.96
	"	"	m2	0.84
歩道舗装(一般部)	表層	W3	m	-
	路盤工	W4	m	-
歩道舗装(乗入部)	表層	W5	m	1.98
	路盤工	W6	m	1.98

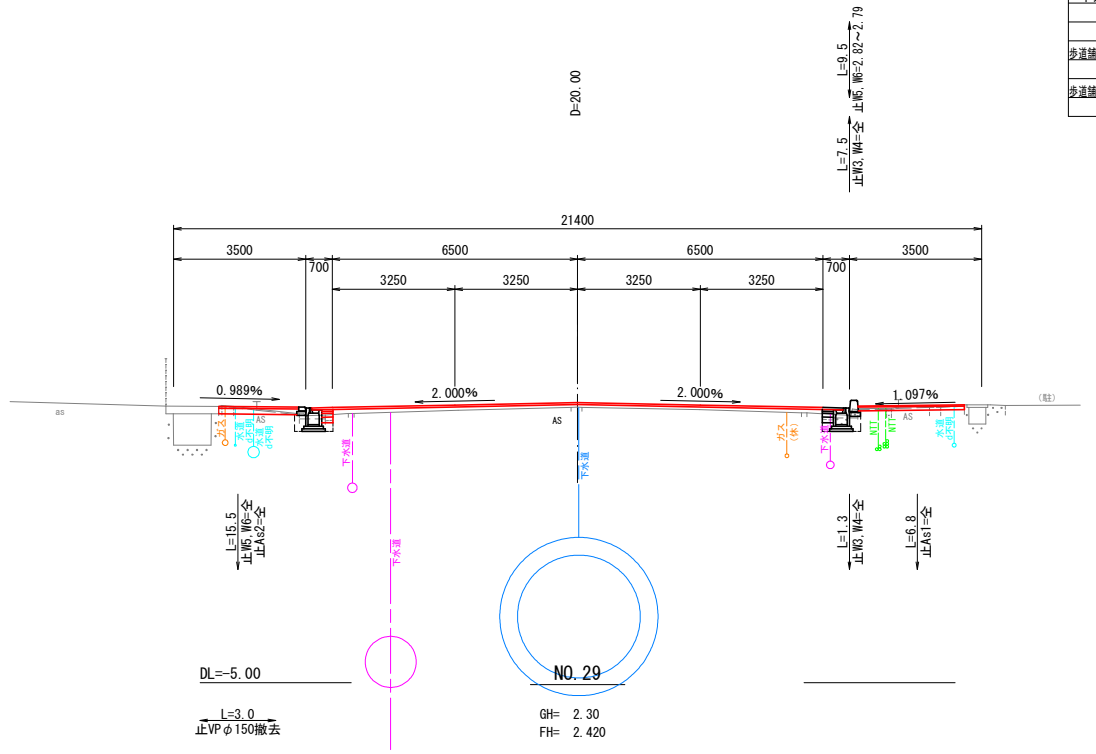



NO. 29				
種別	細別	記号	単位	数量
掘削	片切	C1	m2	0.2
歩道盛土	W<2.5m	Bh1	m2	-
As切削	幅	AC1	m	-
	面積	"	m2	-
As舗装版取壊	t=3cm	As1	m	-
	t=5cm	As2	m	2.1
Co構造物取壊	無筋	Co1	m2	-
車道舗装	表層	W1	m	14.09
	レベリング層	W2	m	12.96
	"	"	m2	1.16
歩道舗装(一般部)	表層	W3	m	-
	路盤工	W4	m	-
歩道舗装(乗入部)	表層	W5	m	2.08
	路盤工	W6	m	2.08

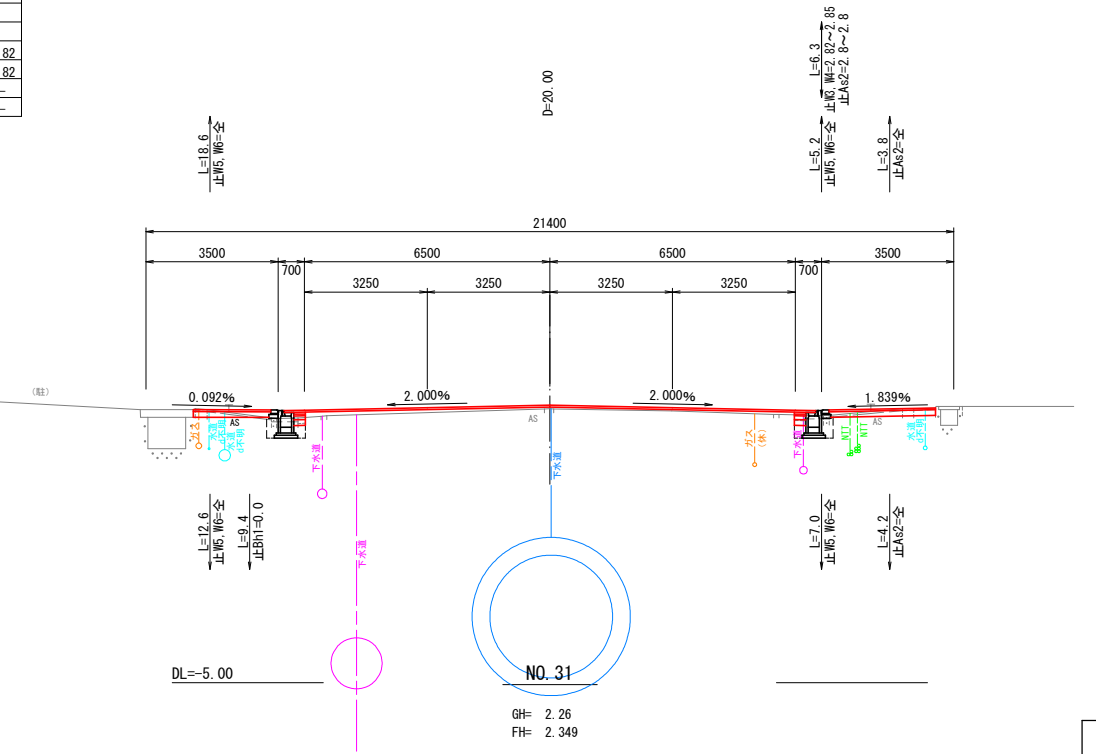

NO. 31				
種別	細別	記号	単位	数量
掘削	片切	C1	m2	0.1
歩道盛土	W<2.5m	Bh1	m2	0.1
As切削	幅	AC1	m	-
	面積	"	m2	-
As舗装版取壊	t=3cm	As1	m	-
	t=5cm	As2	m	2.1
Co構造物取壊	無筋	Co1	m2	-
車道舗装	表層	W1	m	14.09
	レベリング層	W2	m	12.96
	"	"	m2	0.83
歩道舗装(一般部)	表層	W3	m	-
	路盤工	W4	m	-
歩道舗装(乗入部)	表層	W5	m	2.05
	路盤工	W6	m	2.05

工事名	県道岡山玉野線舗装工事(8-1)		
工事場所	岡山市中区赤坂本町地内ほか		
事業年度	令和 8 年度		
図面名	横 断 面 図 (2)		
縮尺	1:100	図面番号	5 / 6
事業者名	岡山市中区役所地域整備課		


横断面図(3) S=1:100

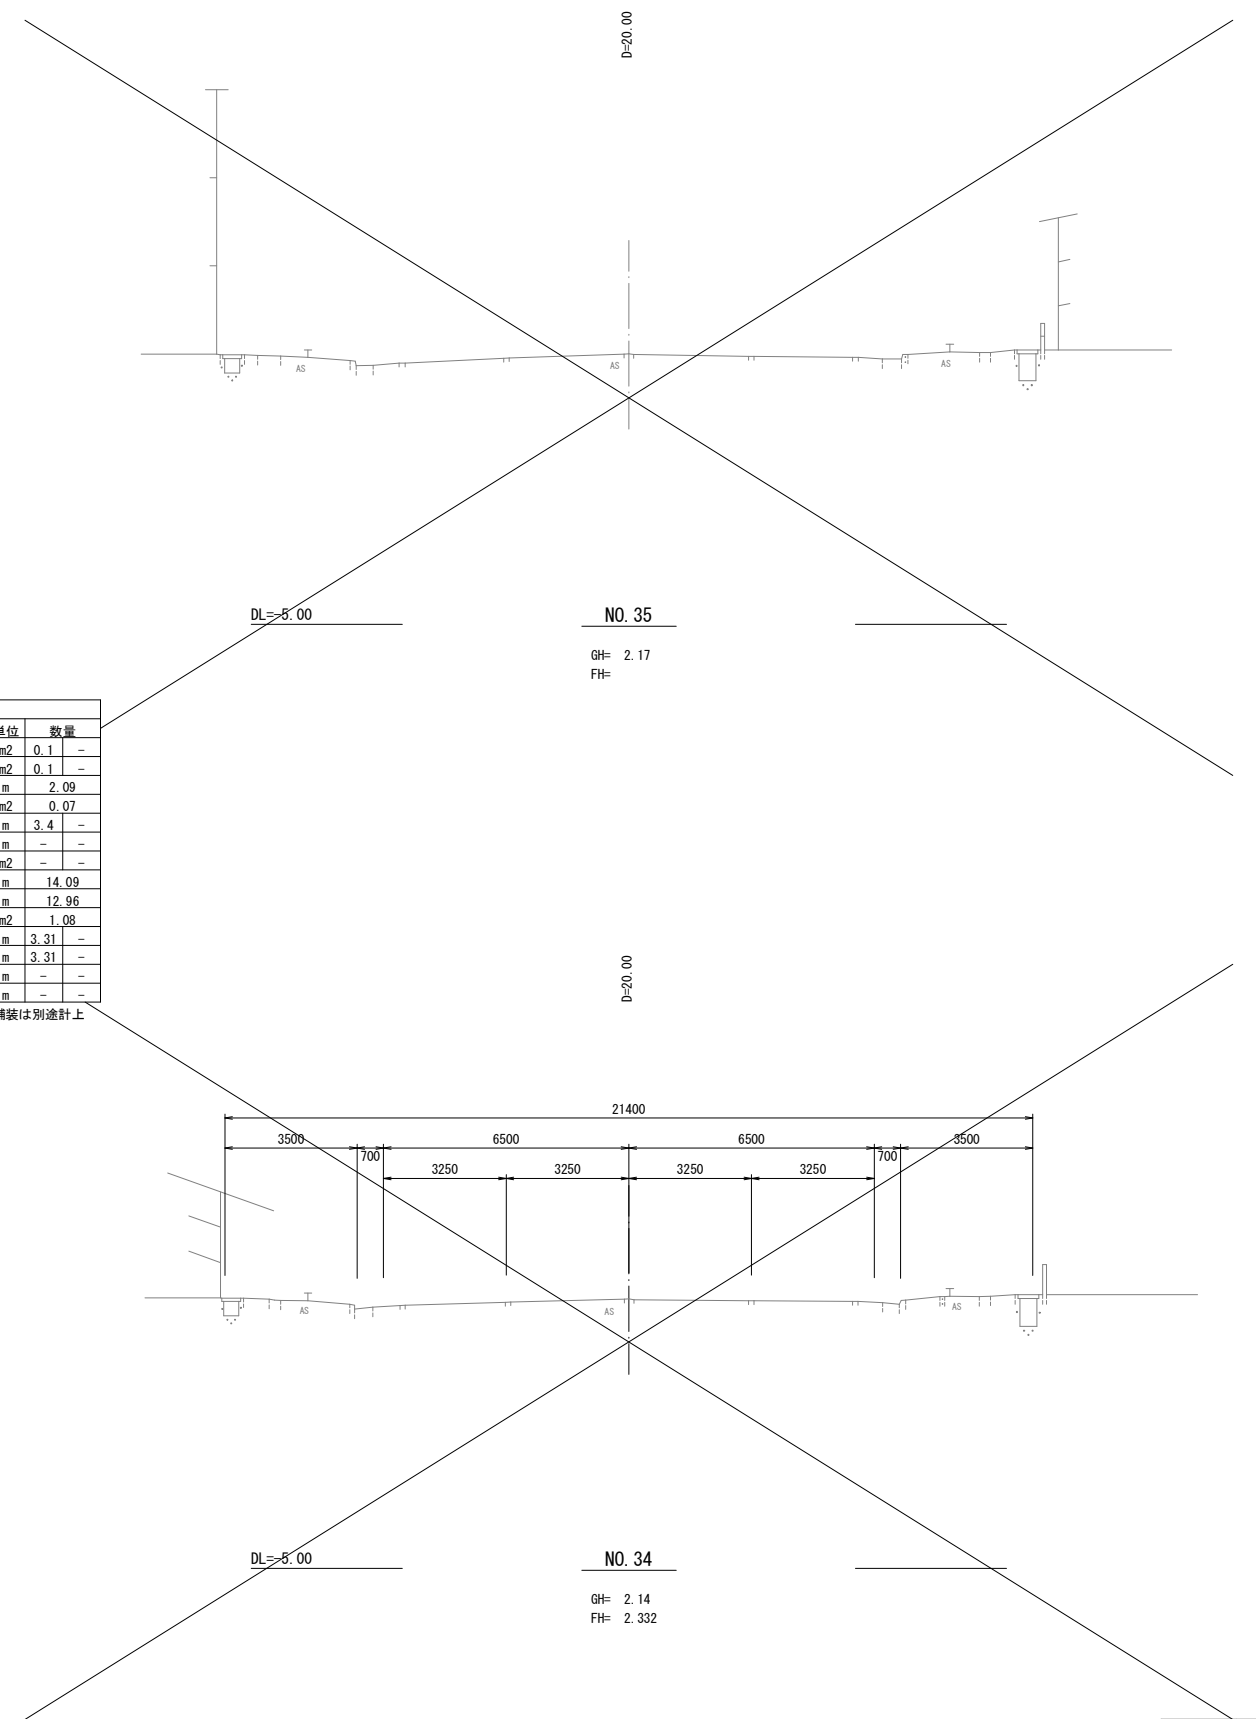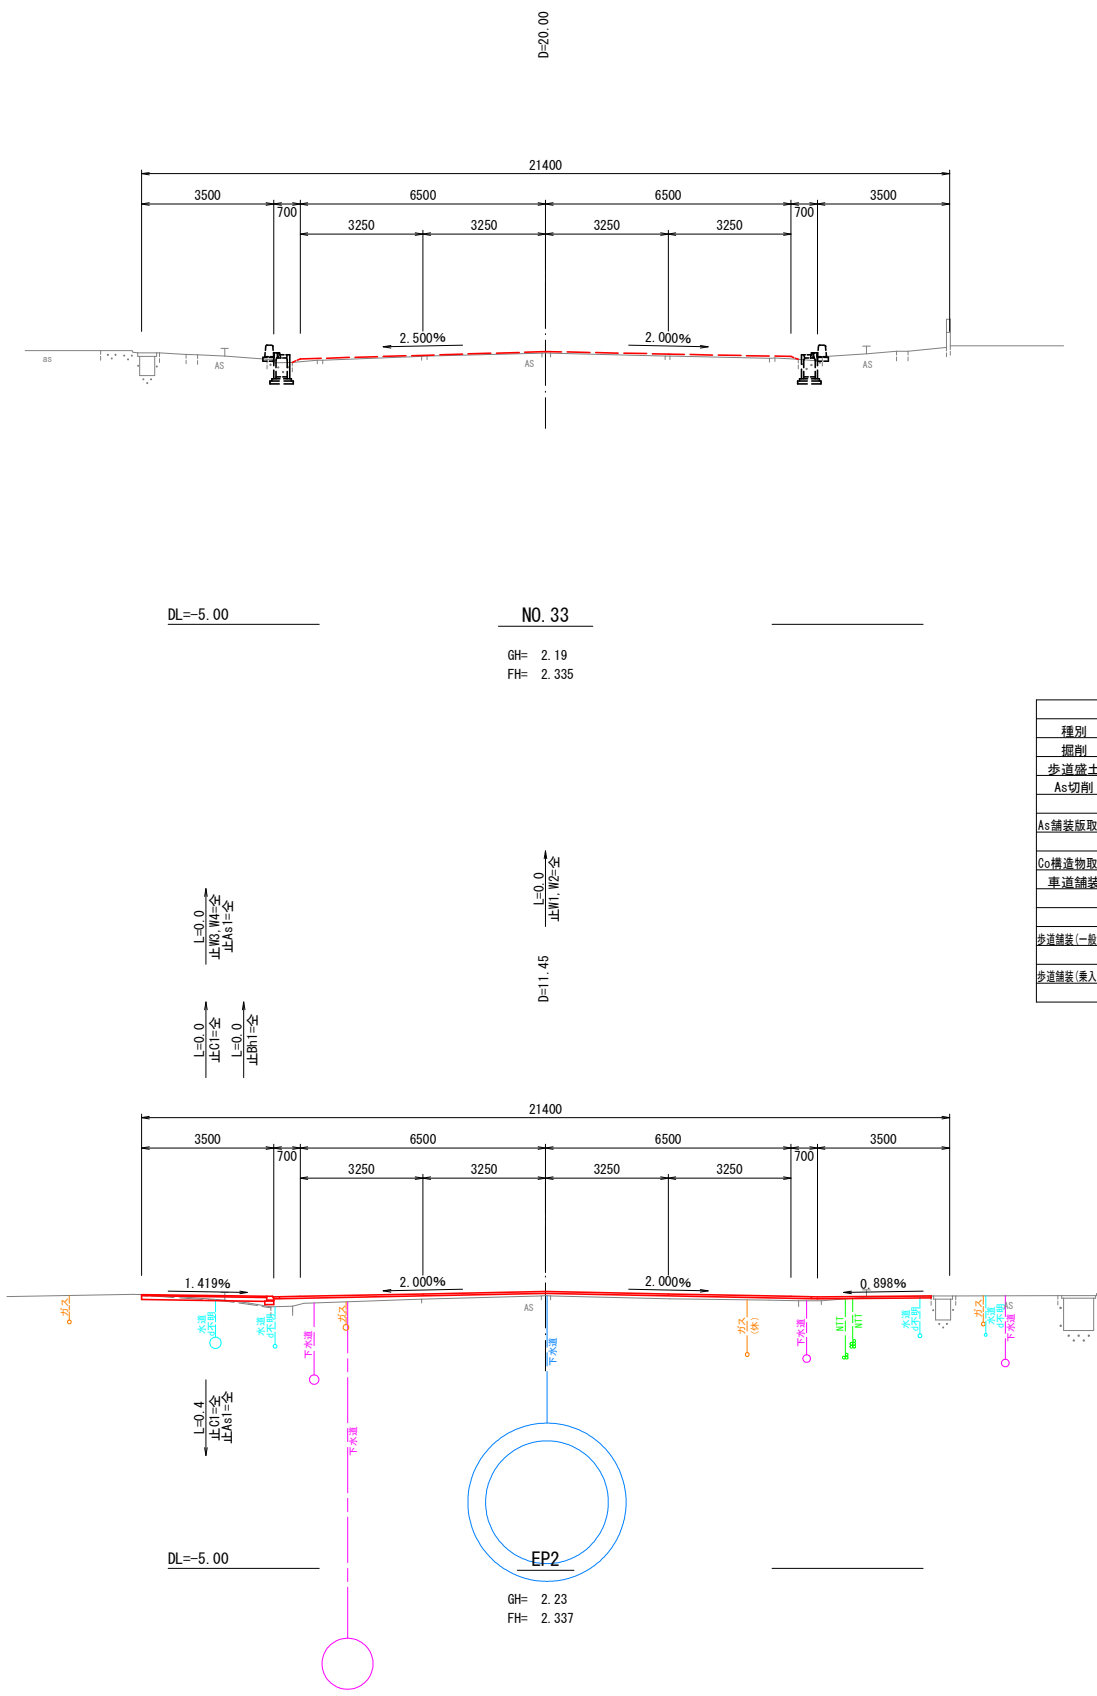

工事名	県道岡山玉野線舗装工事(8-1)		
工事場所	岡山市中区赤坂本町地内ほか		
事業年度	令和 8 年度		
図面名	横 断 面 図 (3)		
縮尺	1:100	図面番号	6 / 6
事業者名	岡山市中区役所地域整備課		

# 構造物撤去数量根拠図(参考図)

S=1:250

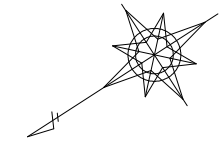

点字ブロック撤去:A=30.2m<sup>2</sup>

VP φ 150  
L=2.2m

VP φ 150  
L=2.1m

VP φ 150  
L=2.2m

VP φ 150  
L=2.0m

岡山協立病院

ザグザグ門田屋敷南店

出入口

バス停網浜

EP2 No. 32+ 8.547

出入口

点字ブロック撤去:A=42.4m<sup>2</sup>

工事名	県道岡山玉野線舗装工事(8-1)		
工事場所	岡山市中区赤坂本町地内ほか		
事業年度	令和 8 年度		
図面名	構造物撤去数量根拠図(参考図)		
縮尺	1:250	図面番号	参考 1 / 1
事業者名	岡山市中区役所地域整備課		