


工事名	市道 藤田3号線舗装補修工事		
工 区			
位 置	岡山市南区 藤田 地内		
図面名称	平 面 図		
縮 尺	1 : 500	1号全 2	
年月日	令和8年度		
岡山市南区役所 地域整備課			


標準断面図

S=1 : 50

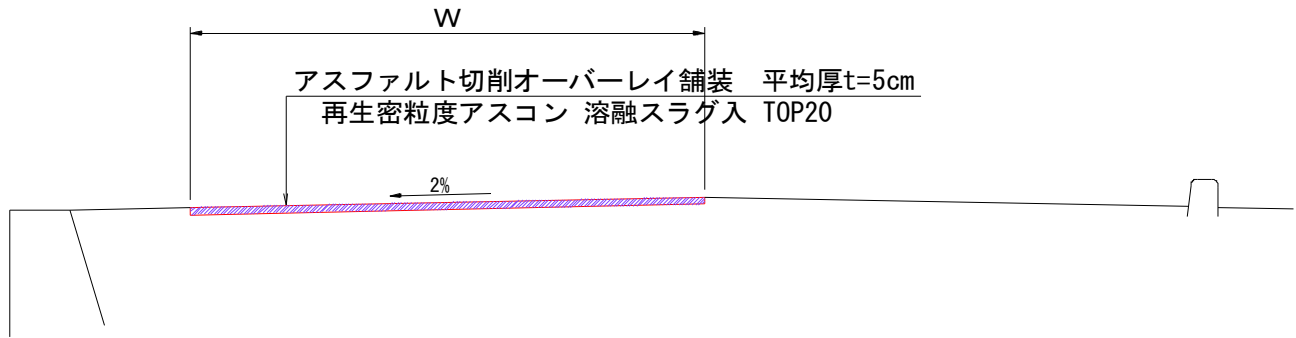

舗装展開図

S=1 : 500

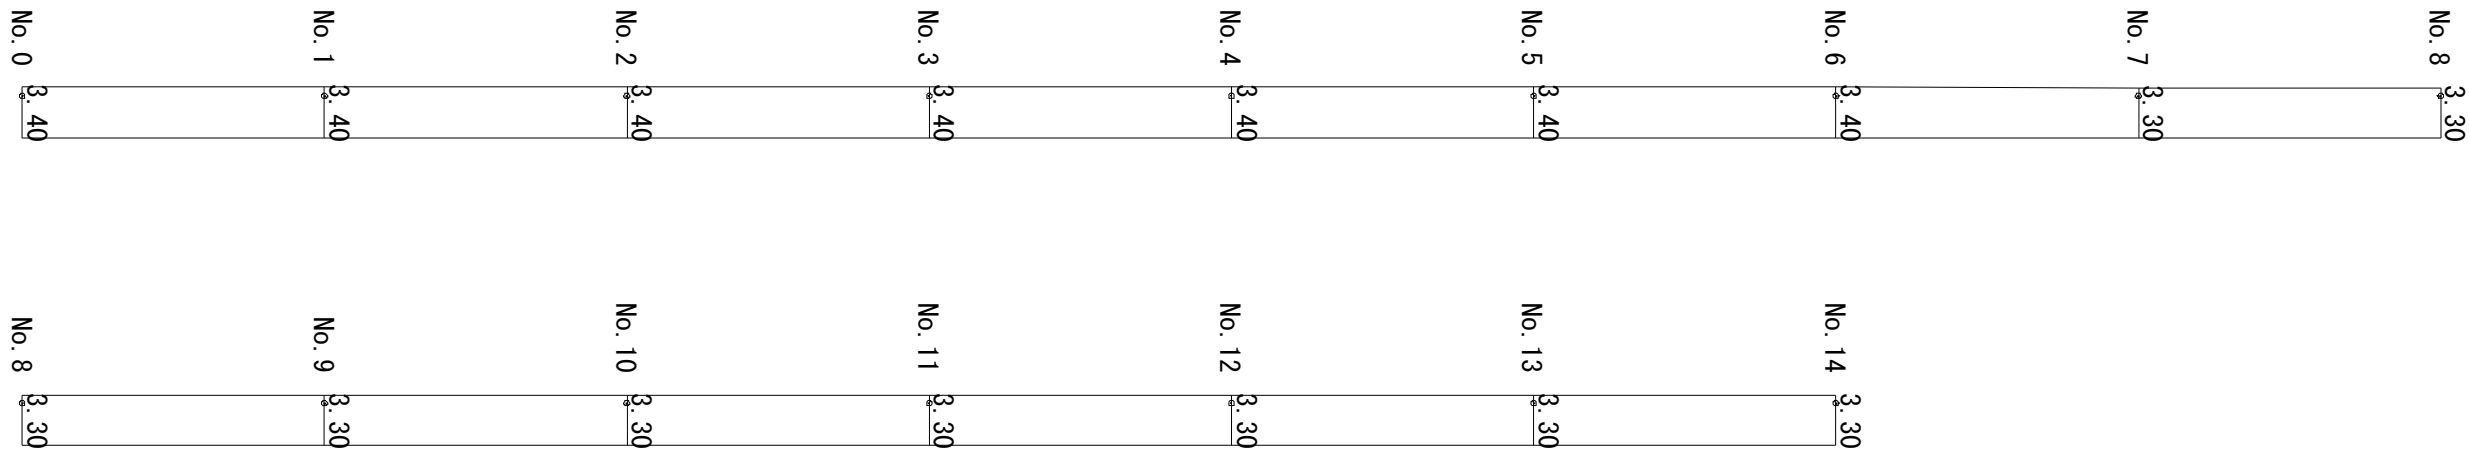

工事名	市道藤田3号線舗装補修工事		
工区			
位置	岡山市南区 藤田 地内		
図面名称	標準断面・舗装展開図		
縮尺	図示	2	号全
年月日	令和8年度	2	
岡山市南区役所 地域整備課			