
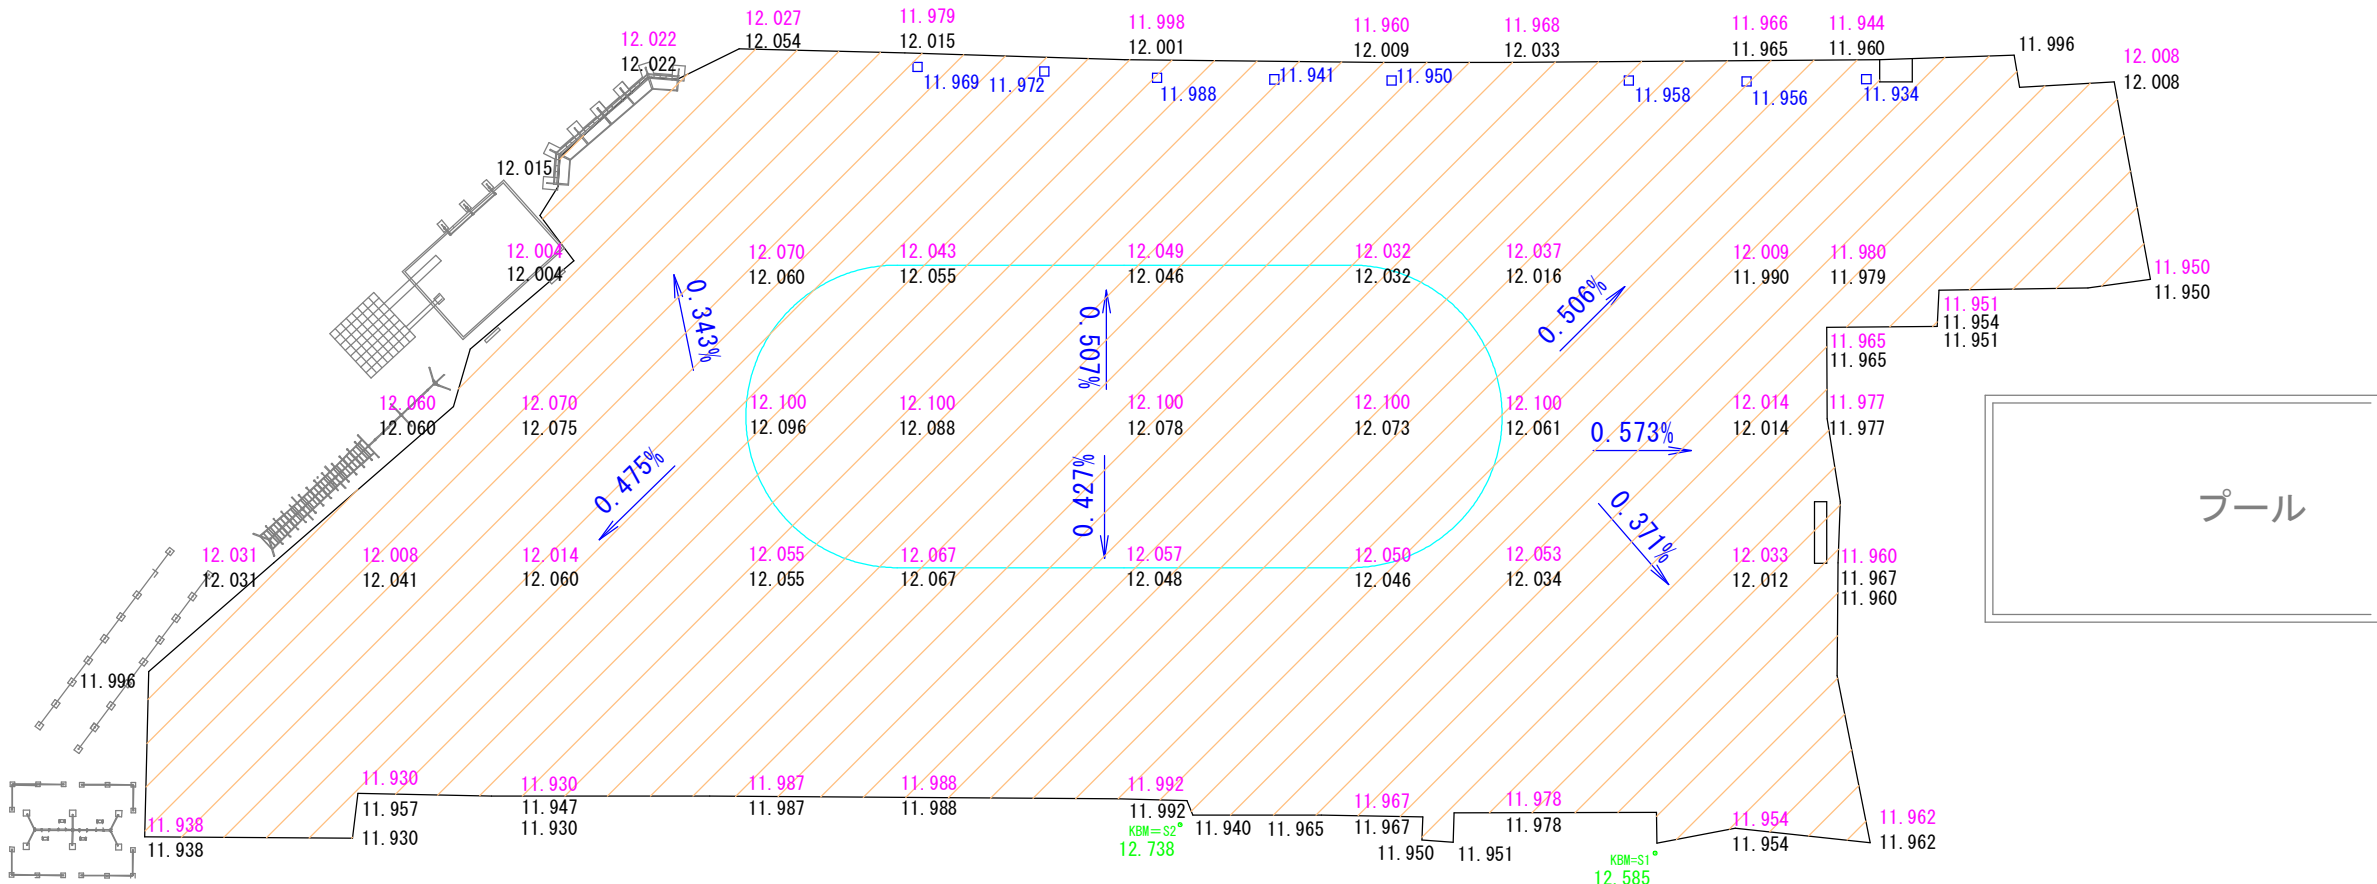


改修平面図

S=1:500

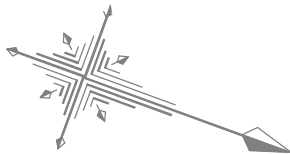

屋内運動場

岡山市立城東台小学校

計 画

注）・図中の数値は、現 況 を表す。

□雨水枡


凡 例

【 舗 装 】

記 号	名 称		数 量	
	クレイ舗装改修	掘削、残土処分 : 平均t=100mm 真砂土改良工 (土質安定材 土中塩化物混合) : t=100mm 表層工 (良質真砂土 (5mm篩)) : t=100mm 表面処理工 : スポーツ用バインダー 1.0kg/m2、化粧砂 0.003m3 /m2	5,018	m2


【 競技施設 】

記 号	名 称	摘 要	数 量	
	ポイントマーク	ポイントロープ : ポリエチレン製φ6 杭 : ポリカーボネート製 グラウンド・1面 : 11箇所 ※設置位置・色は学校、監督員と協議すること。	11.0	箇所

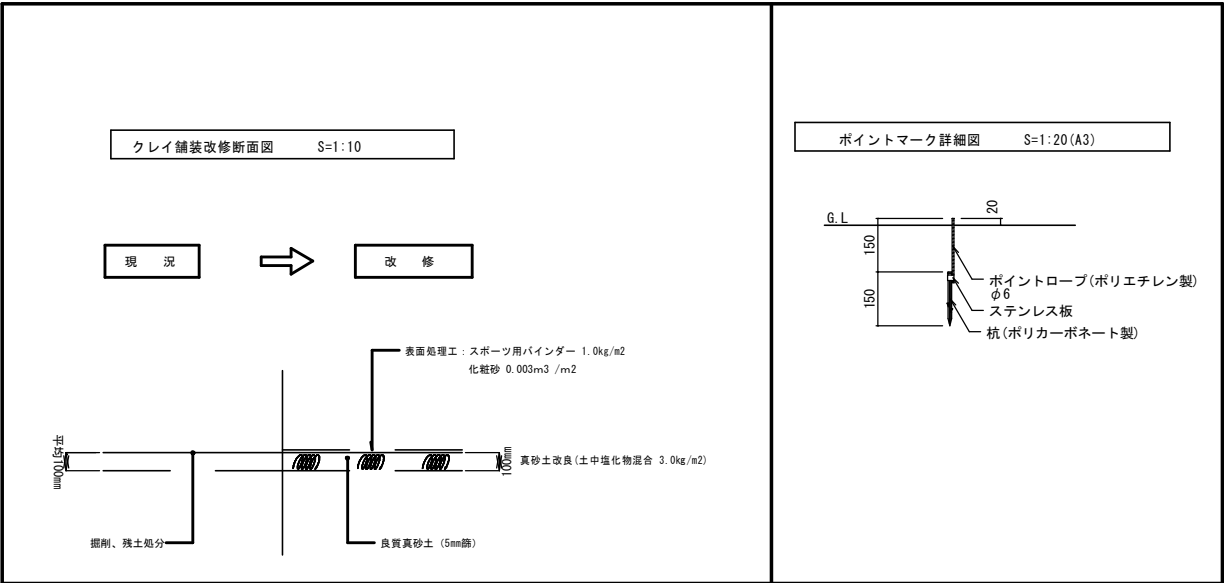

工事名	岡山市立城東台小学校グラウンド 表層改修工事		
学校名	岡山市立城東台小学校		
位 置	岡山市東区城東台西三丁目地内		
図面名称	改修平面図		
縮 尺	S=1:500	1	2
年 度	令和8年度		
岡 山 市 教 育 委 員 会			

S=1 : 500

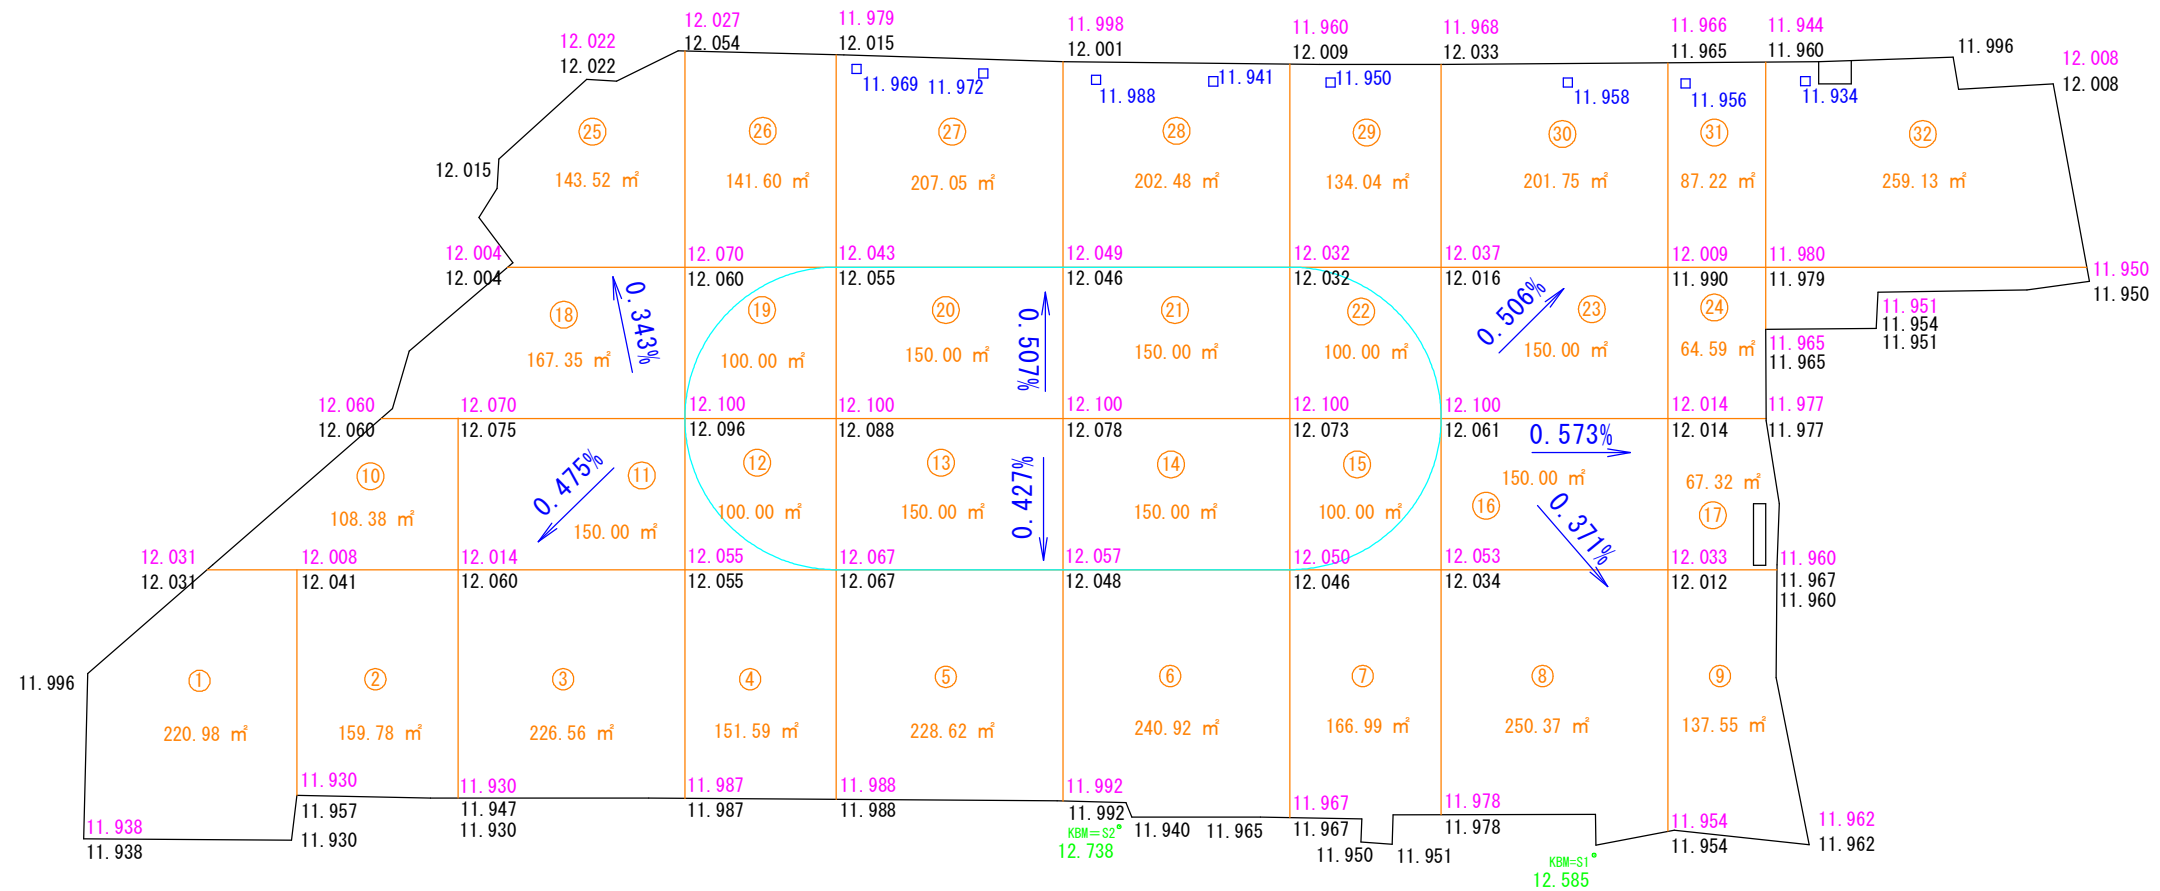

注)・図中の数値は、現況を表す。

☐ 雨水枱

工事名	岡山市立城東台小学校グラウンド 表層改修工事		
学校名	岡山市立城東台小学校		
位 置	岡山市東区城東台西三丁目地内		
図面名称	改修高平面図		
縮 尺	S=1:500	2 2	
年 度	令和8年度		
岡 山 市 教 育 委 員 会			