
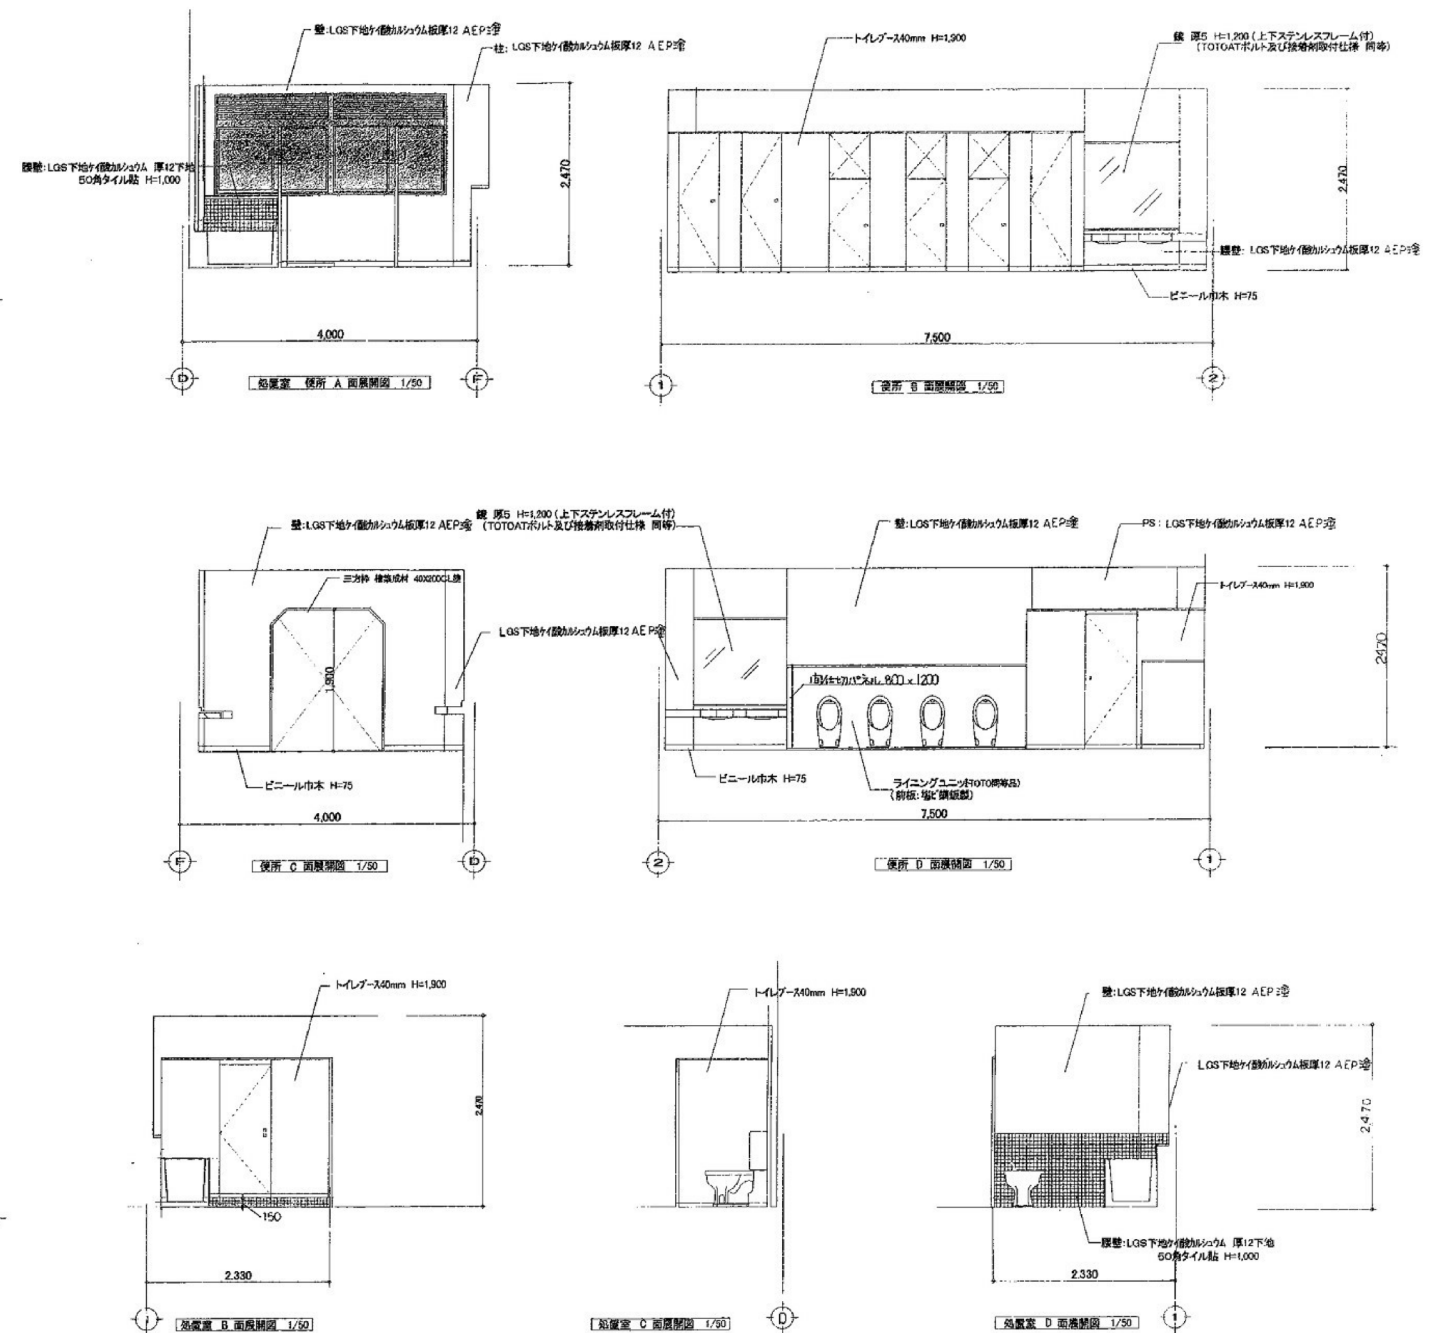


【解体工事】

工事名	岡山市立操南幼稚園園舎改築工事				No.		 株式会社 石井設計
図面名	1階便所 平面詳細図・展開図		縮尺	(A1) 1/30-50 (A3) 1/60-100	D 020		
岡山市 都市整備局 住宅・建築部 公共建築課			令和 8年 3月		承認		検印
課長	課長補佐	係長	係員	担当者			

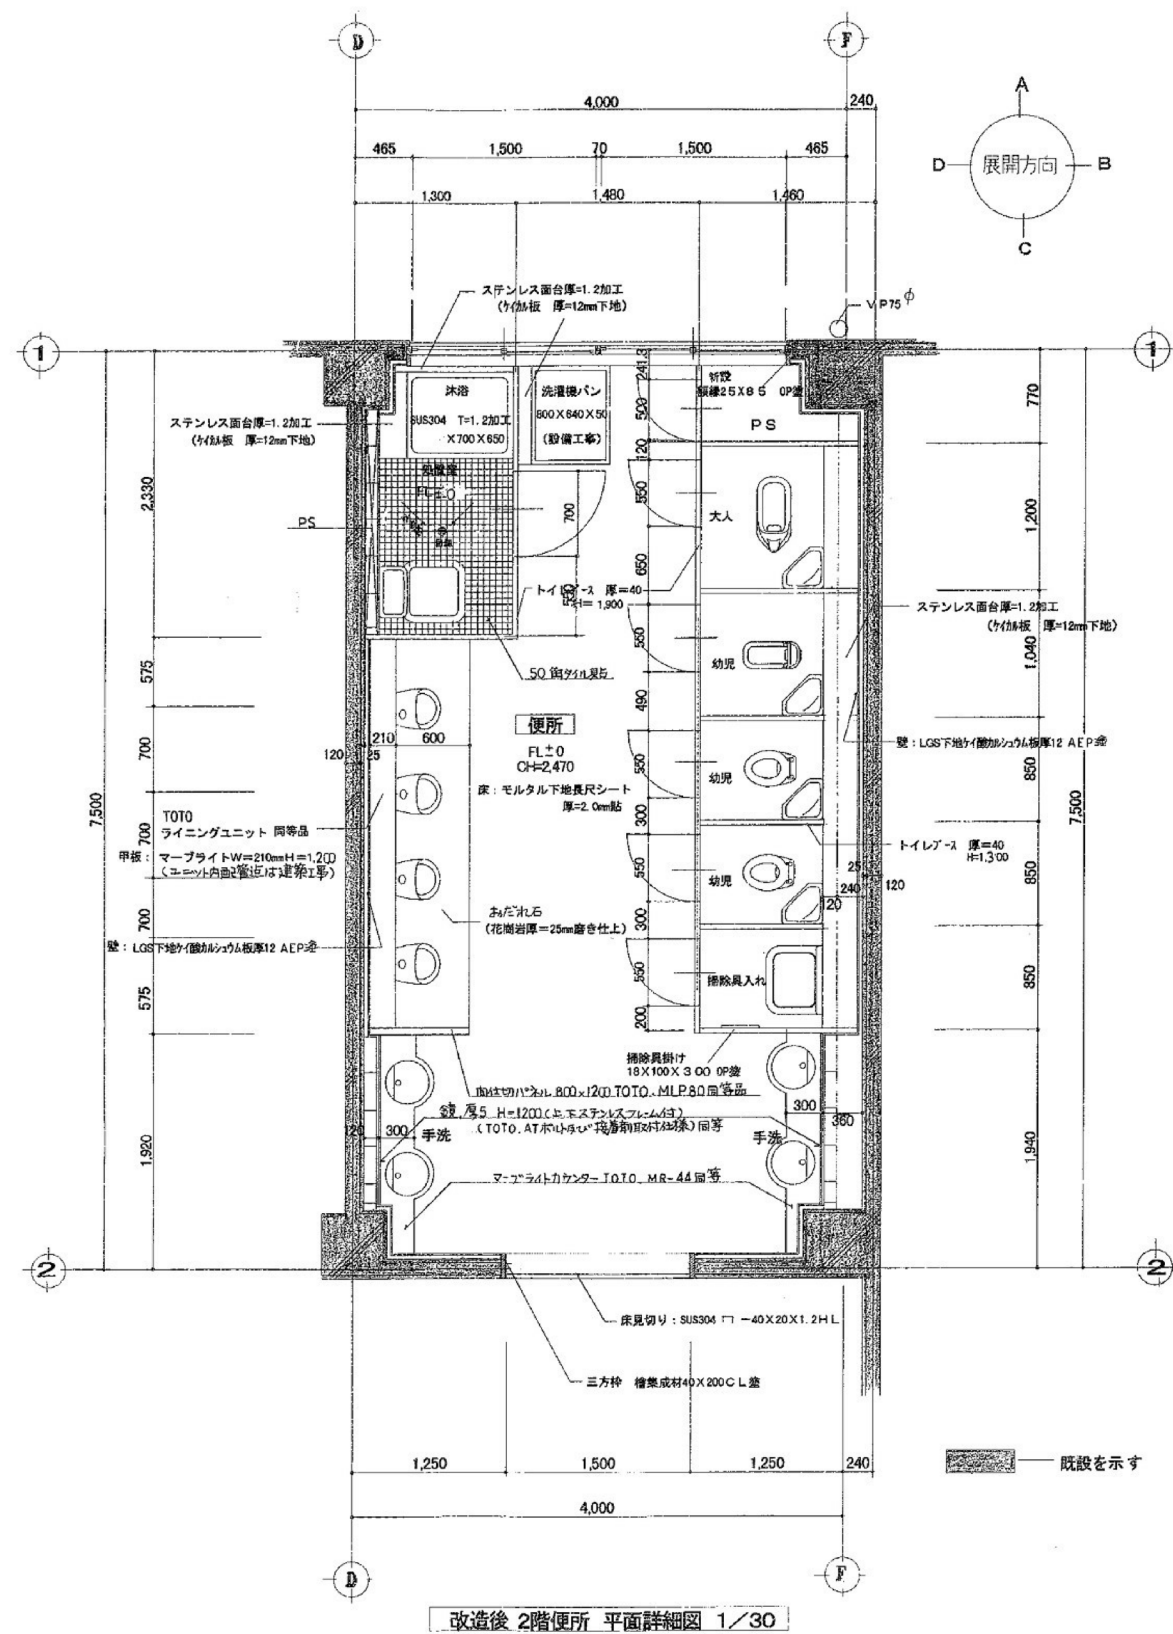

【解体工事】

工事名	岡山市立操南幼稚園園舎改築工事				N o.	021		
図面名	2階便所 平面詳細図・展開図				縮尺	(A1) 1/30-50 (A3) 1/60-100	1級建築士事務所 長崎平倉 第13060号 1級建築士 第132373号 東元 久雄 〒700-0838 岡山市北区京町1丁目2番2号 Tel: 086-225-1367 Fax: 086-223-2070	
岡山市	都市整備局	住宅・建築部	公共建築課	令和 8年 3月	担当者	承認	検図	製図
課長	課長補佐	係長	係員					