


工事場所：岡山市立平井小学校
岡山市中区平井四丁目19番52号

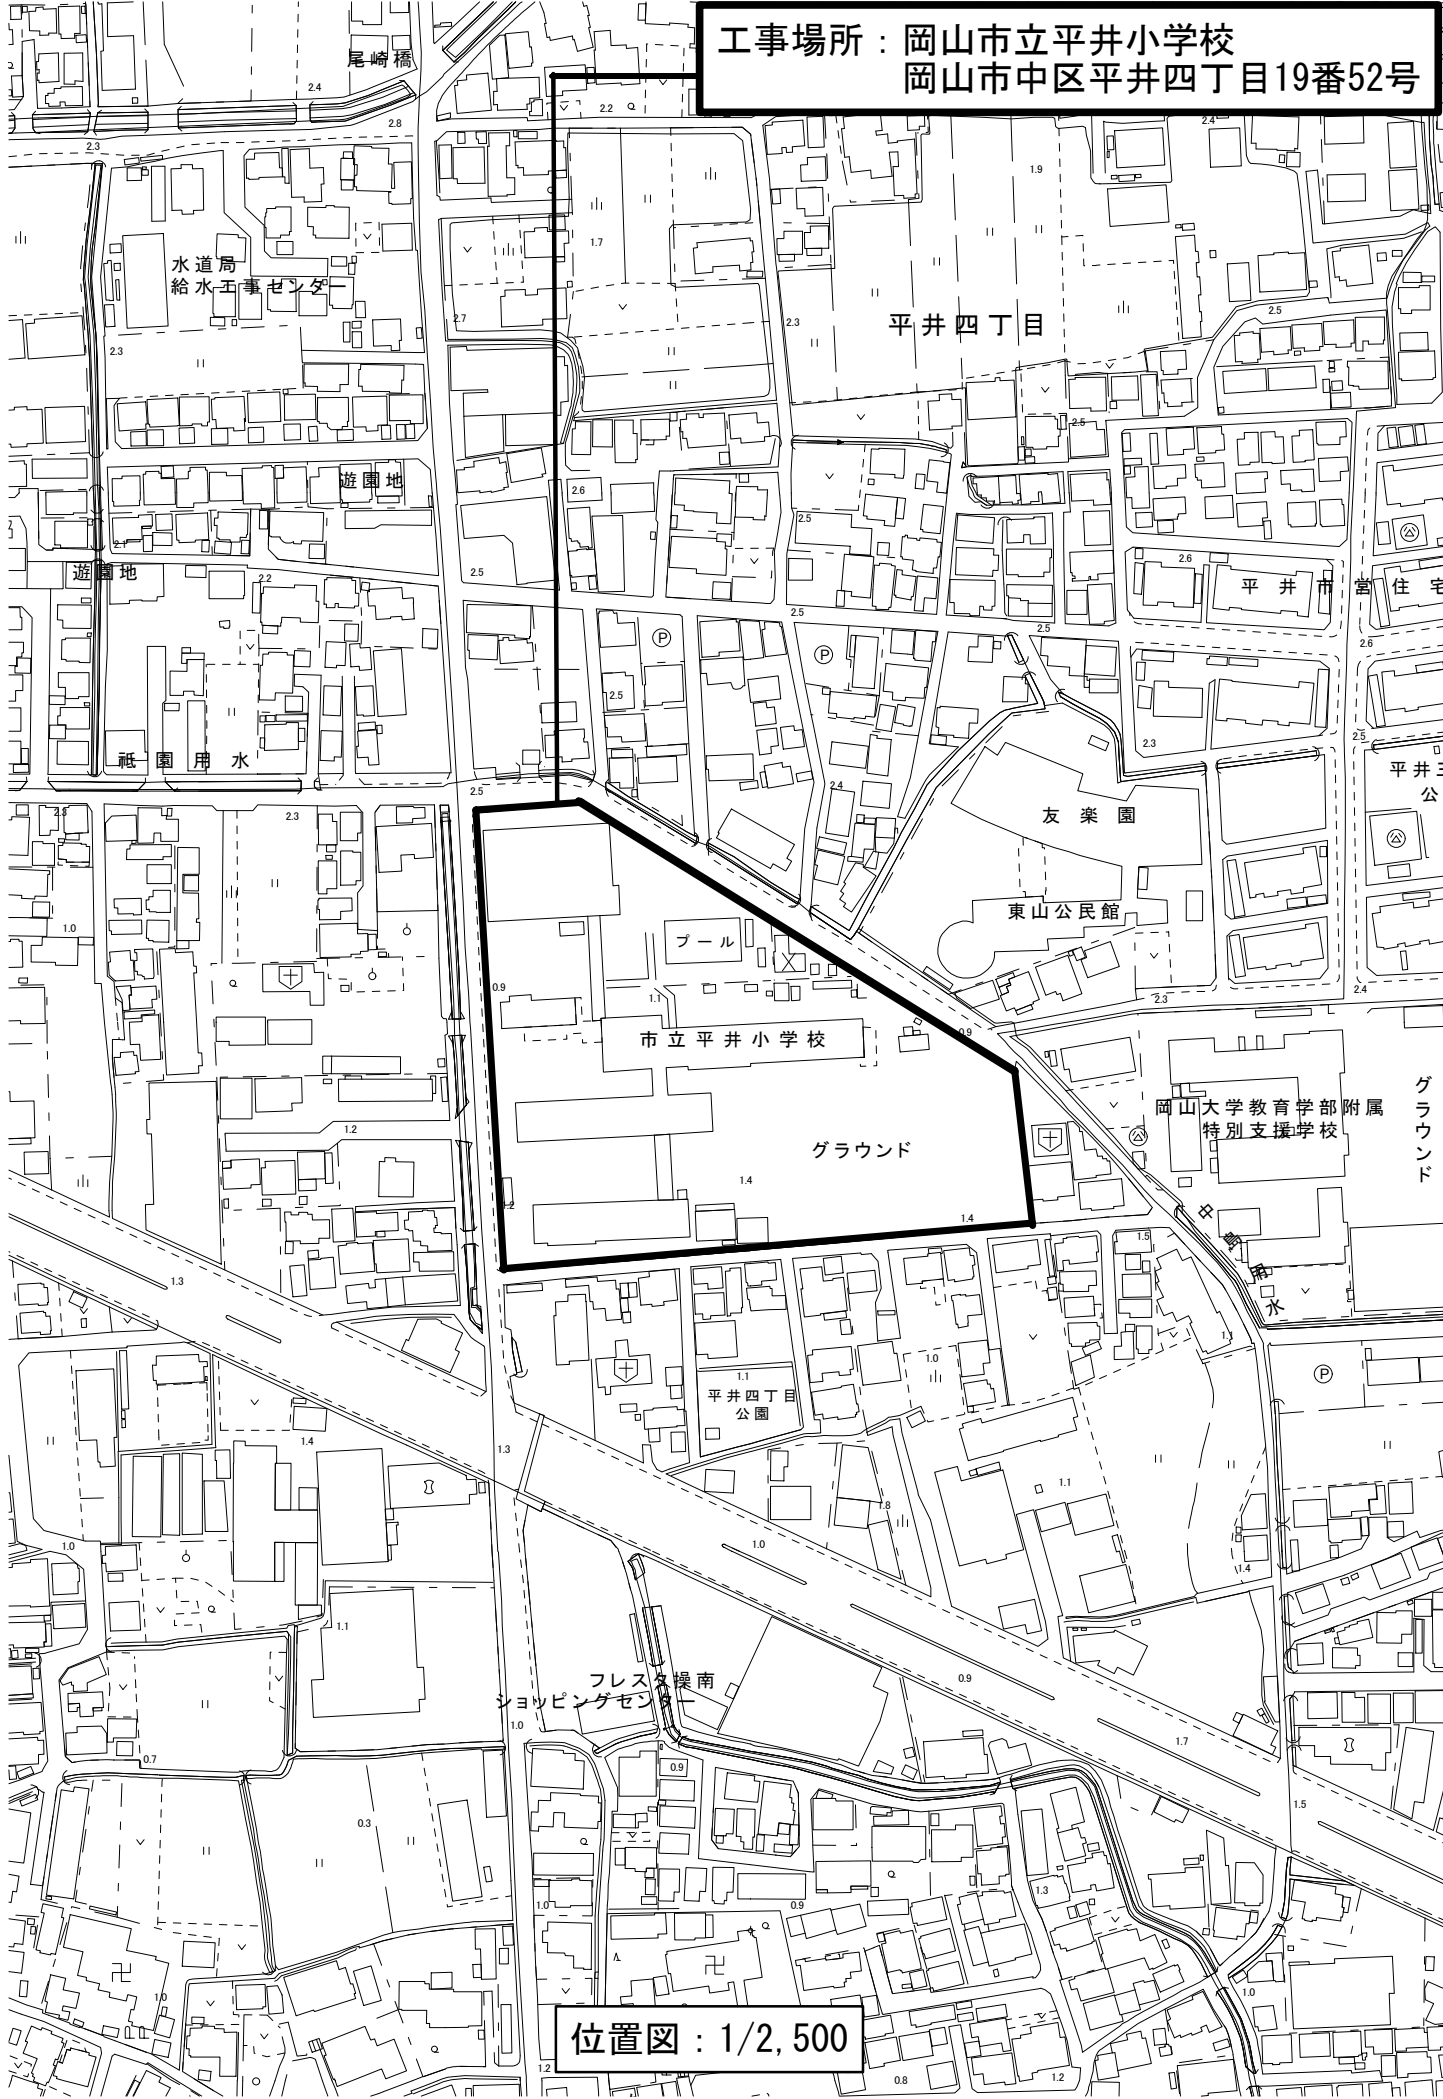

位置図：1/2,500