


# 半田山植物園ドーム温室防水改修工事

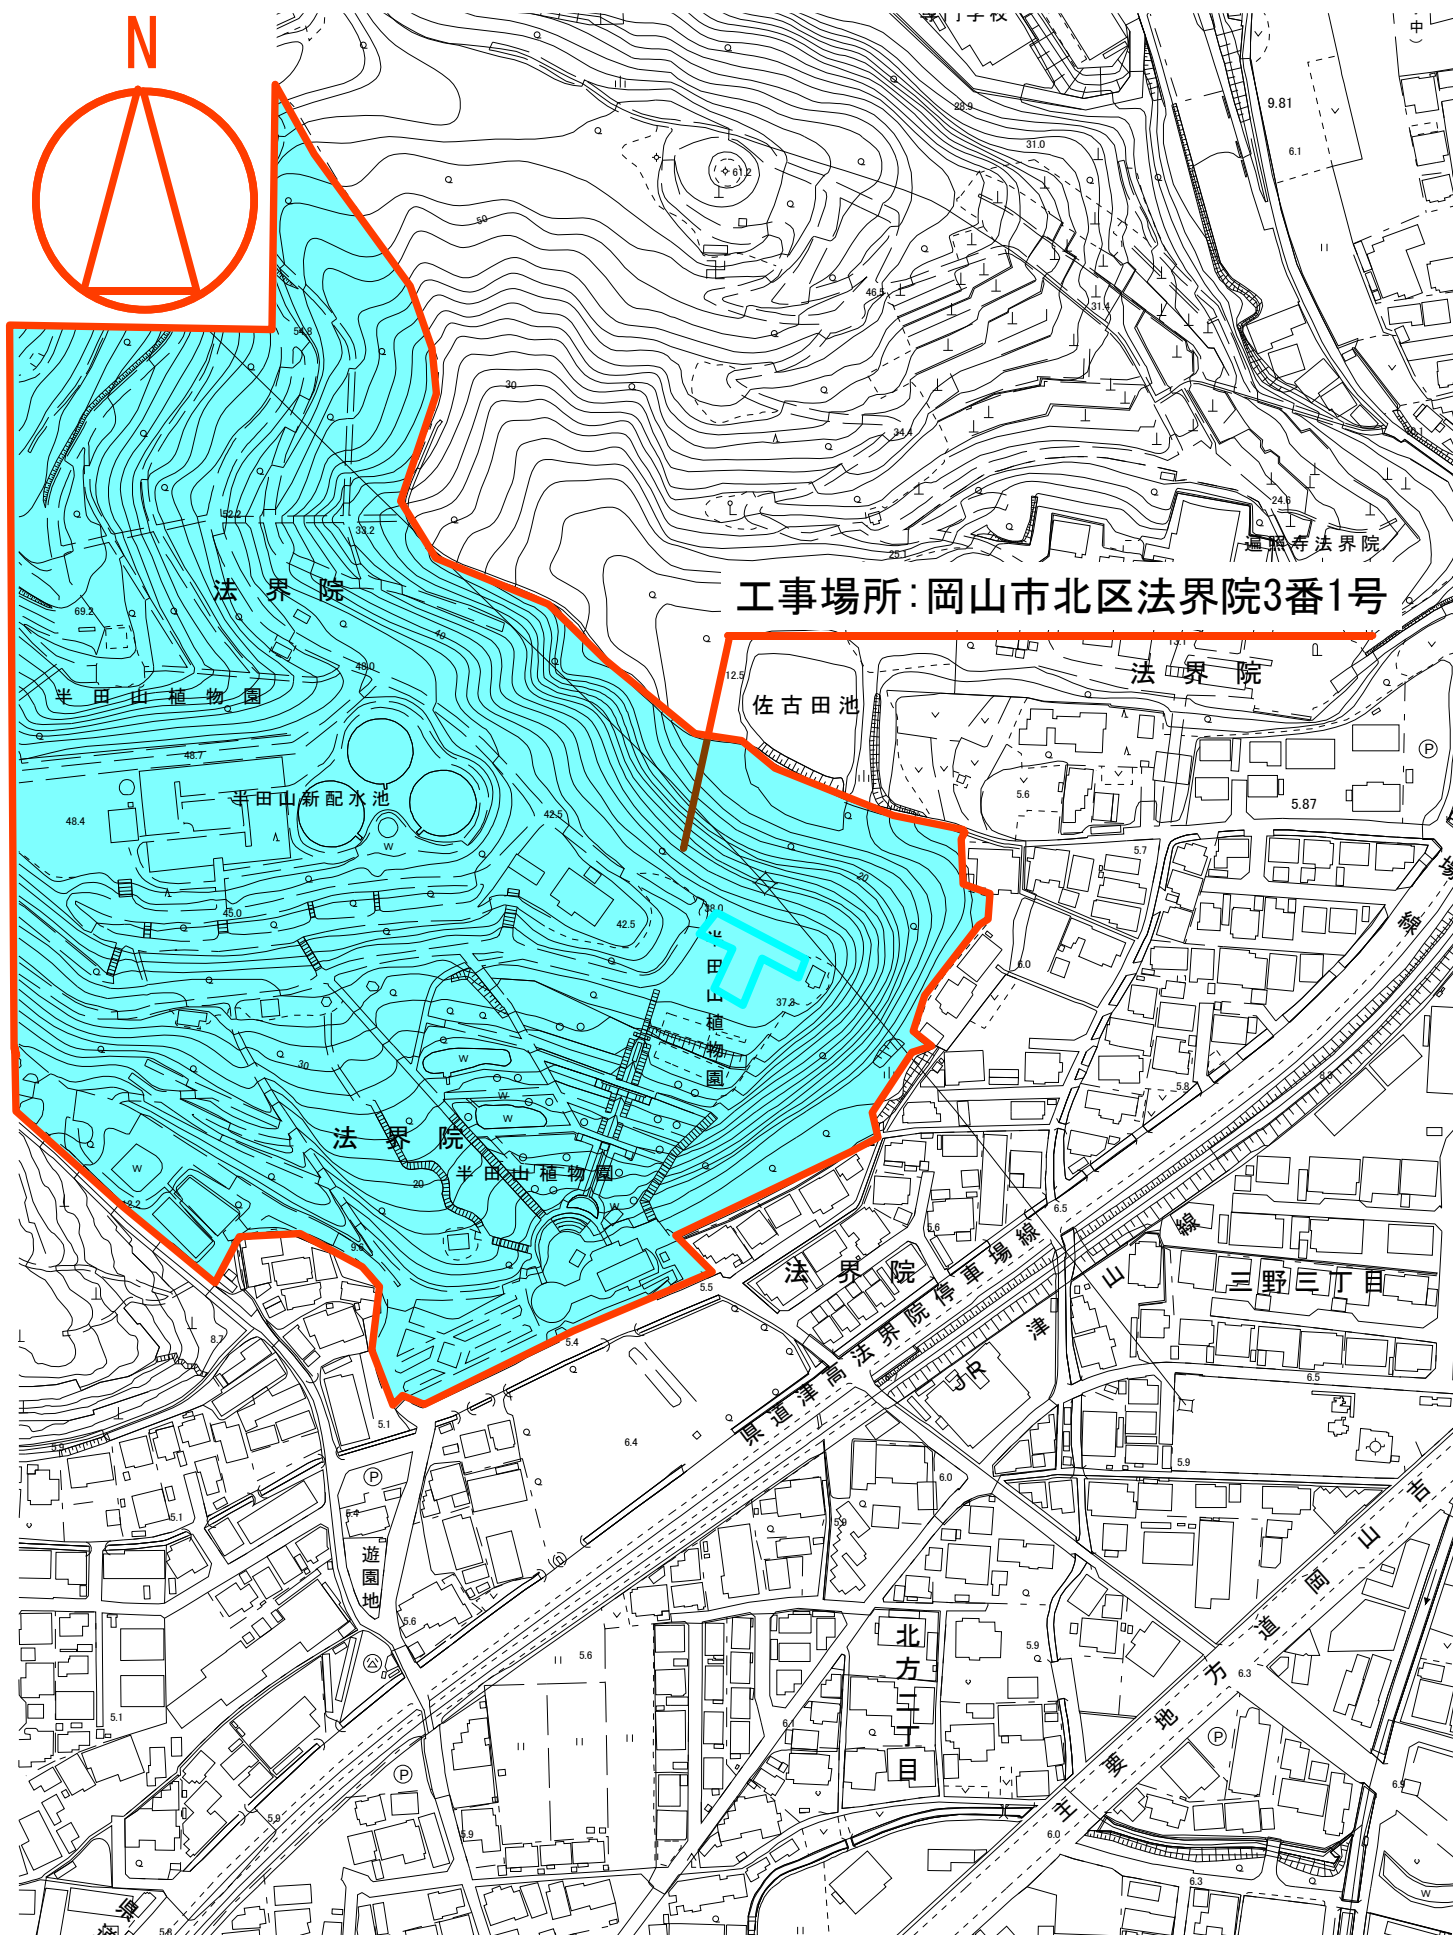

位置図 S=1/2500