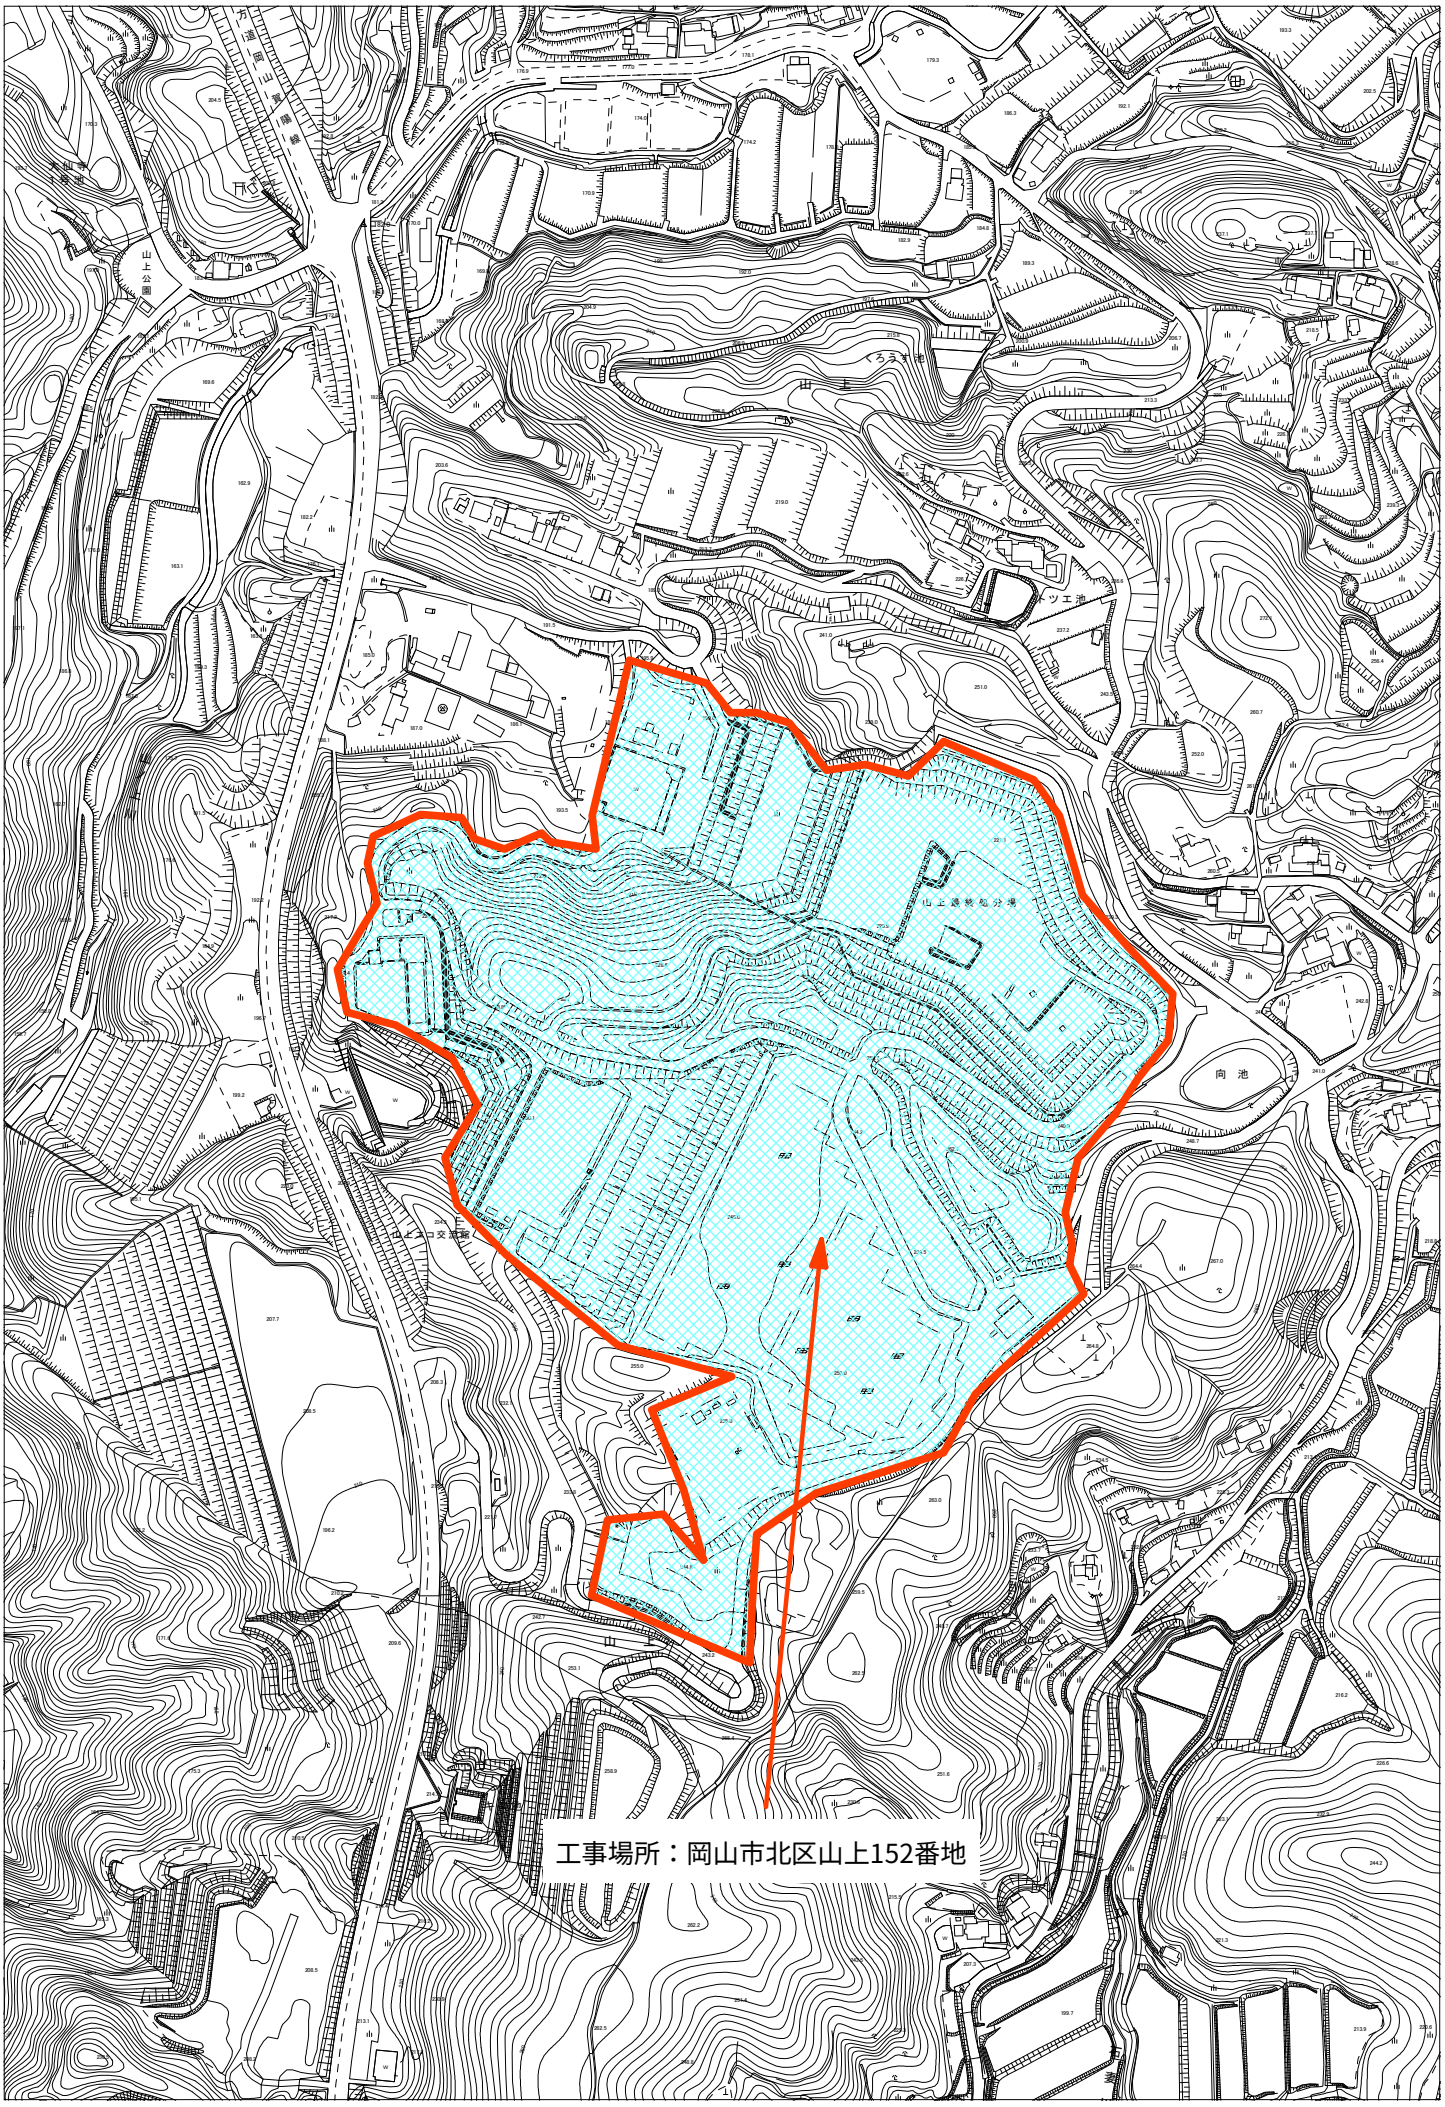

工事位置図　S=1/5000