



平面図 S=1:1000

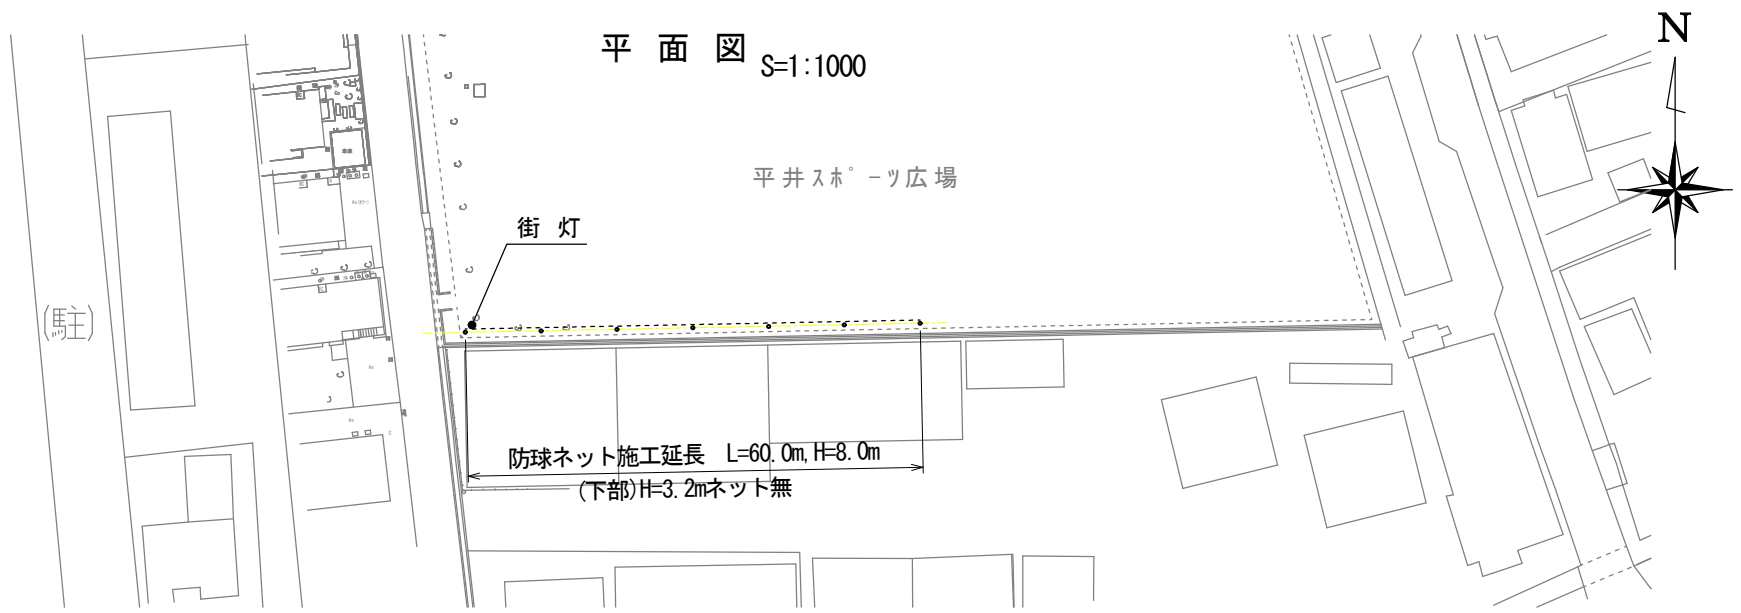


標準断面図 S=1:100

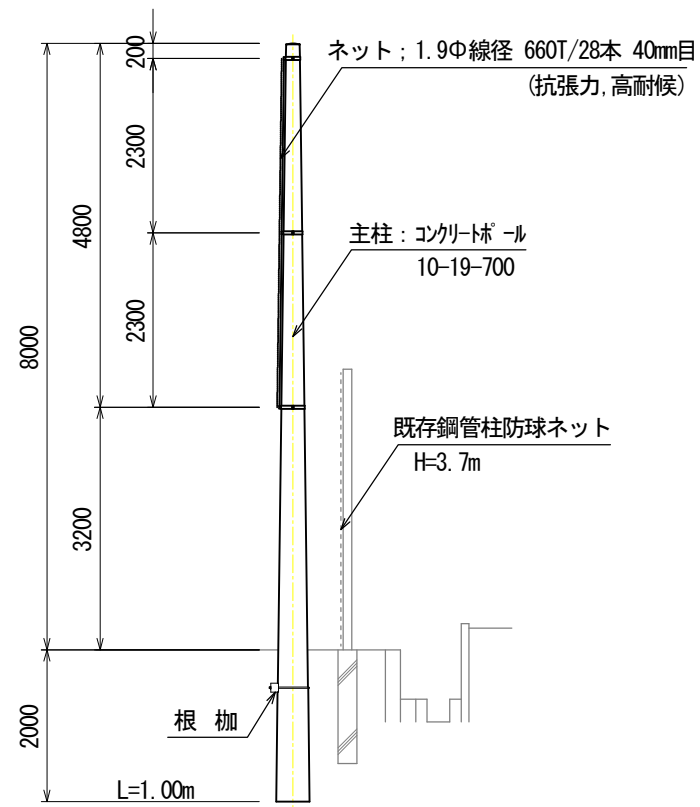


工事名；平井スポーツ広場防球ネット新設工事  
工事場所；岡山市中区平井地内


平面図 S=1:300

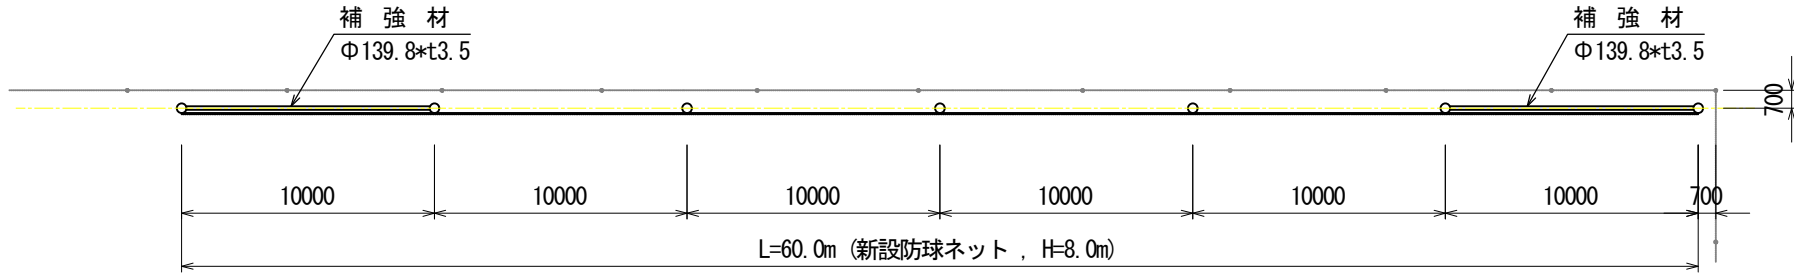

立面図 S=1:300

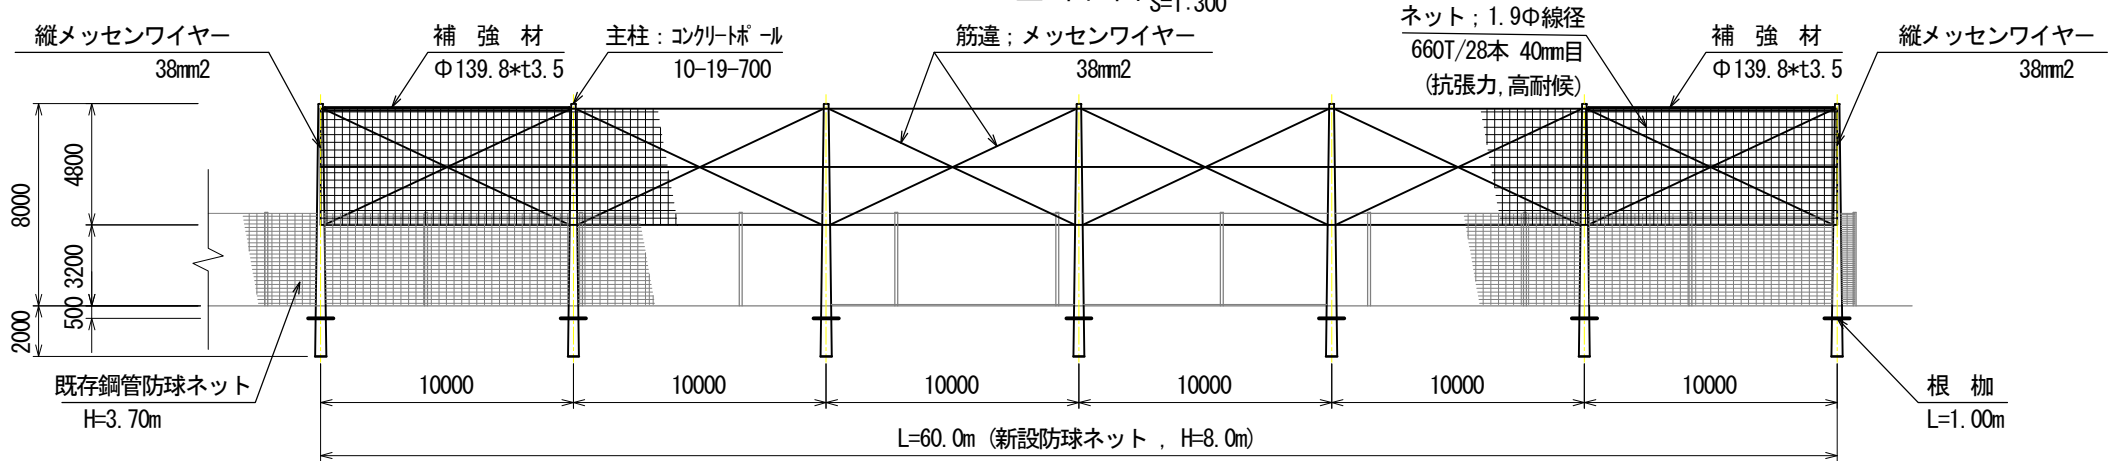

断面図 S=1:200

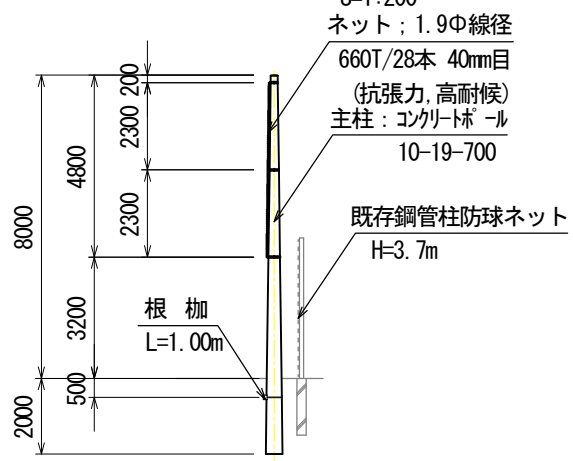

工事名; 平井球-ツ広場防球ネット新設工事  
工事場所; 岡山市中区平井地内