
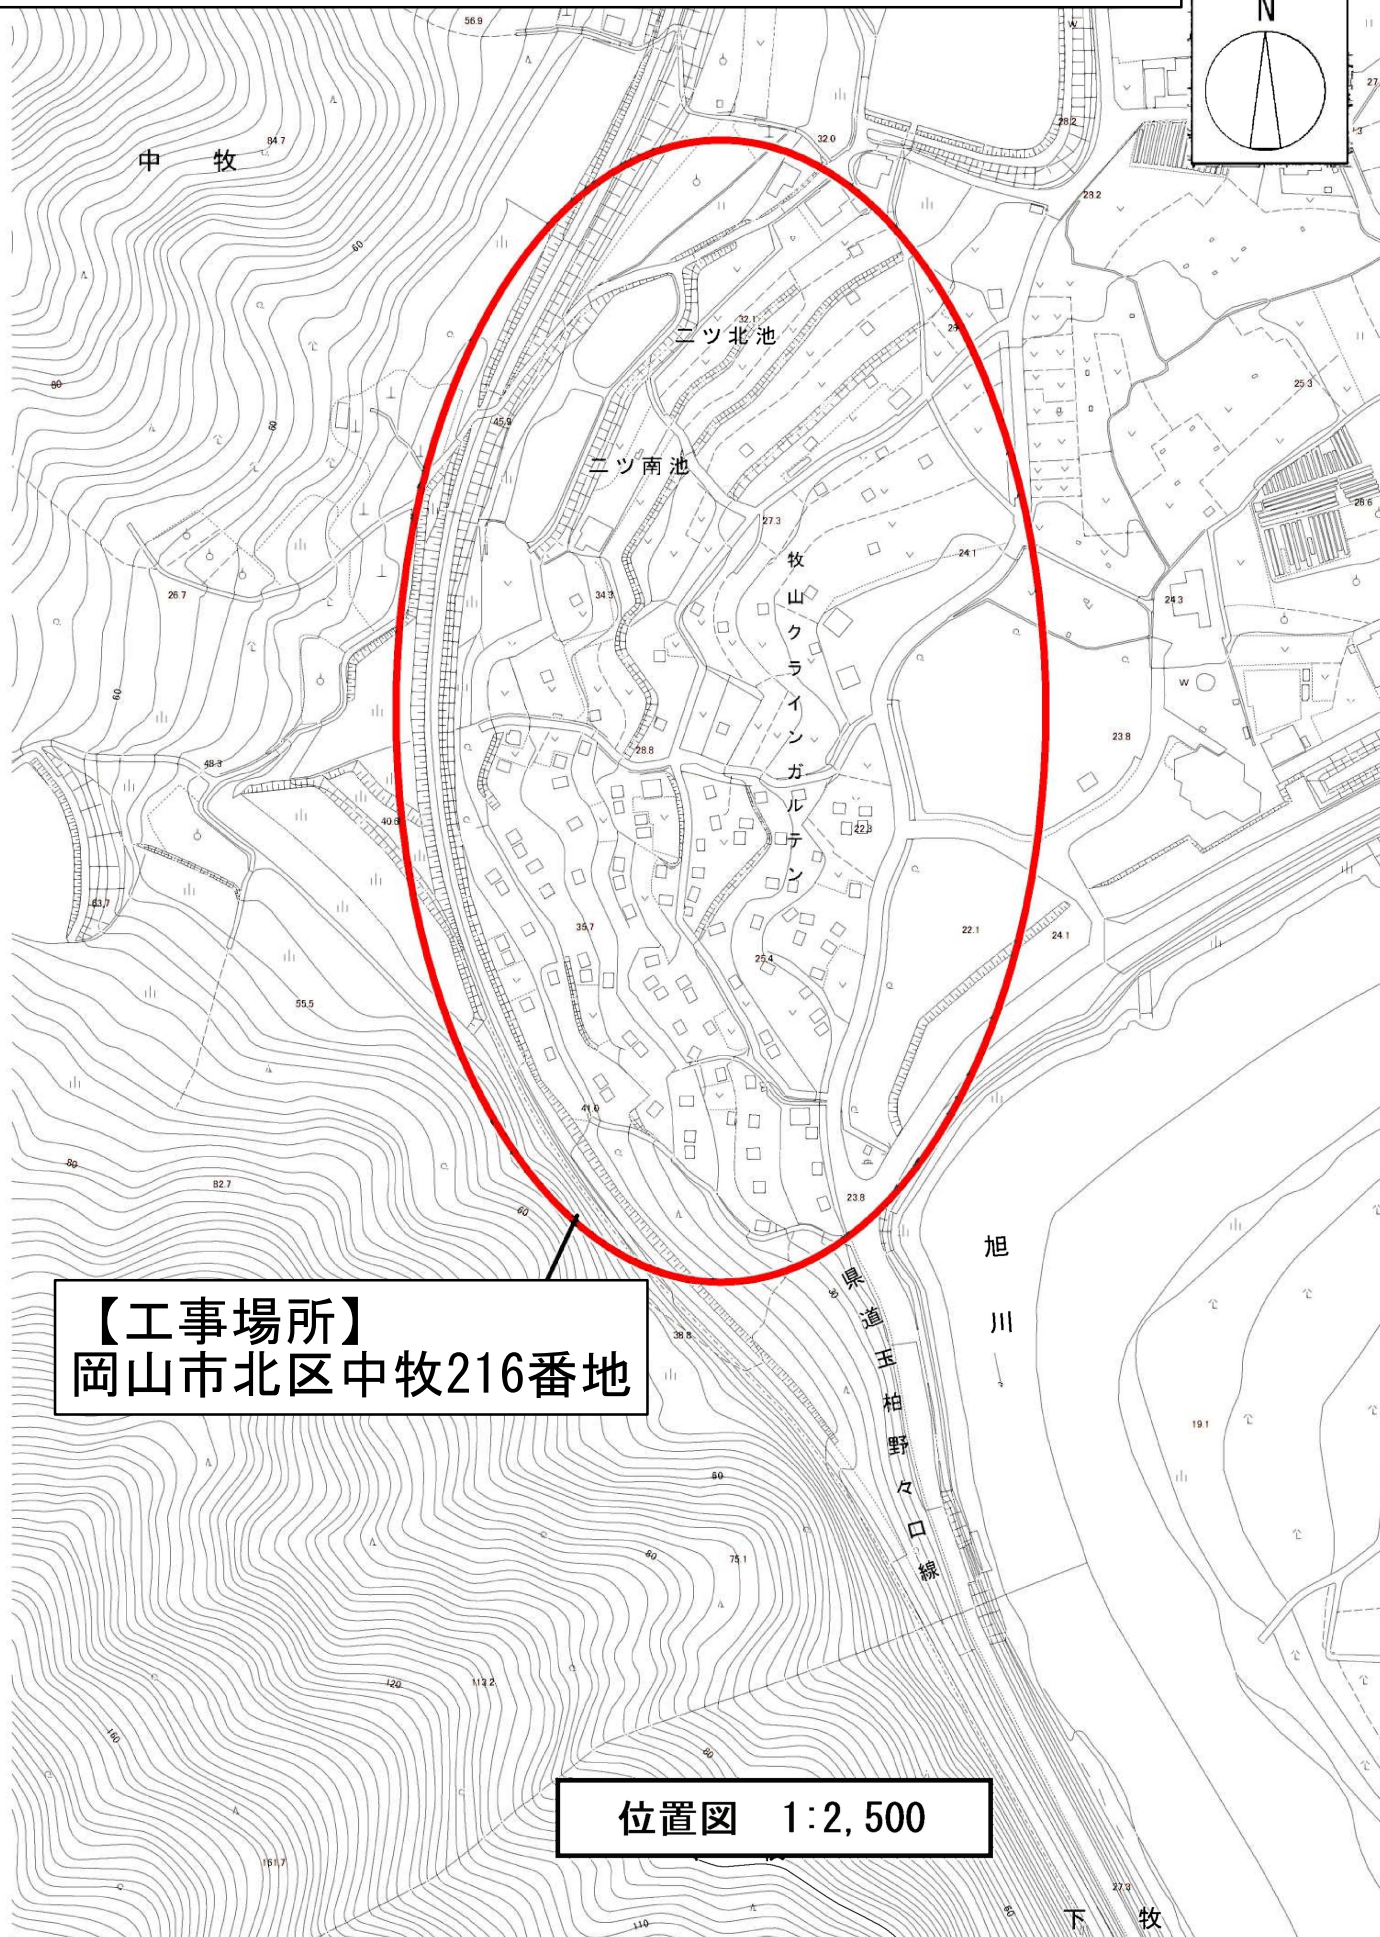


牧山クラインガルテンラウベ屋根・外壁ほか改修工事

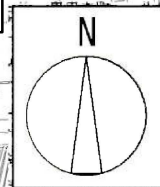

【工事場所】
岡山市北区中牧216番地

位置図 1:2,500