


位置図 S=1:5000

岡山市南区藤田地内

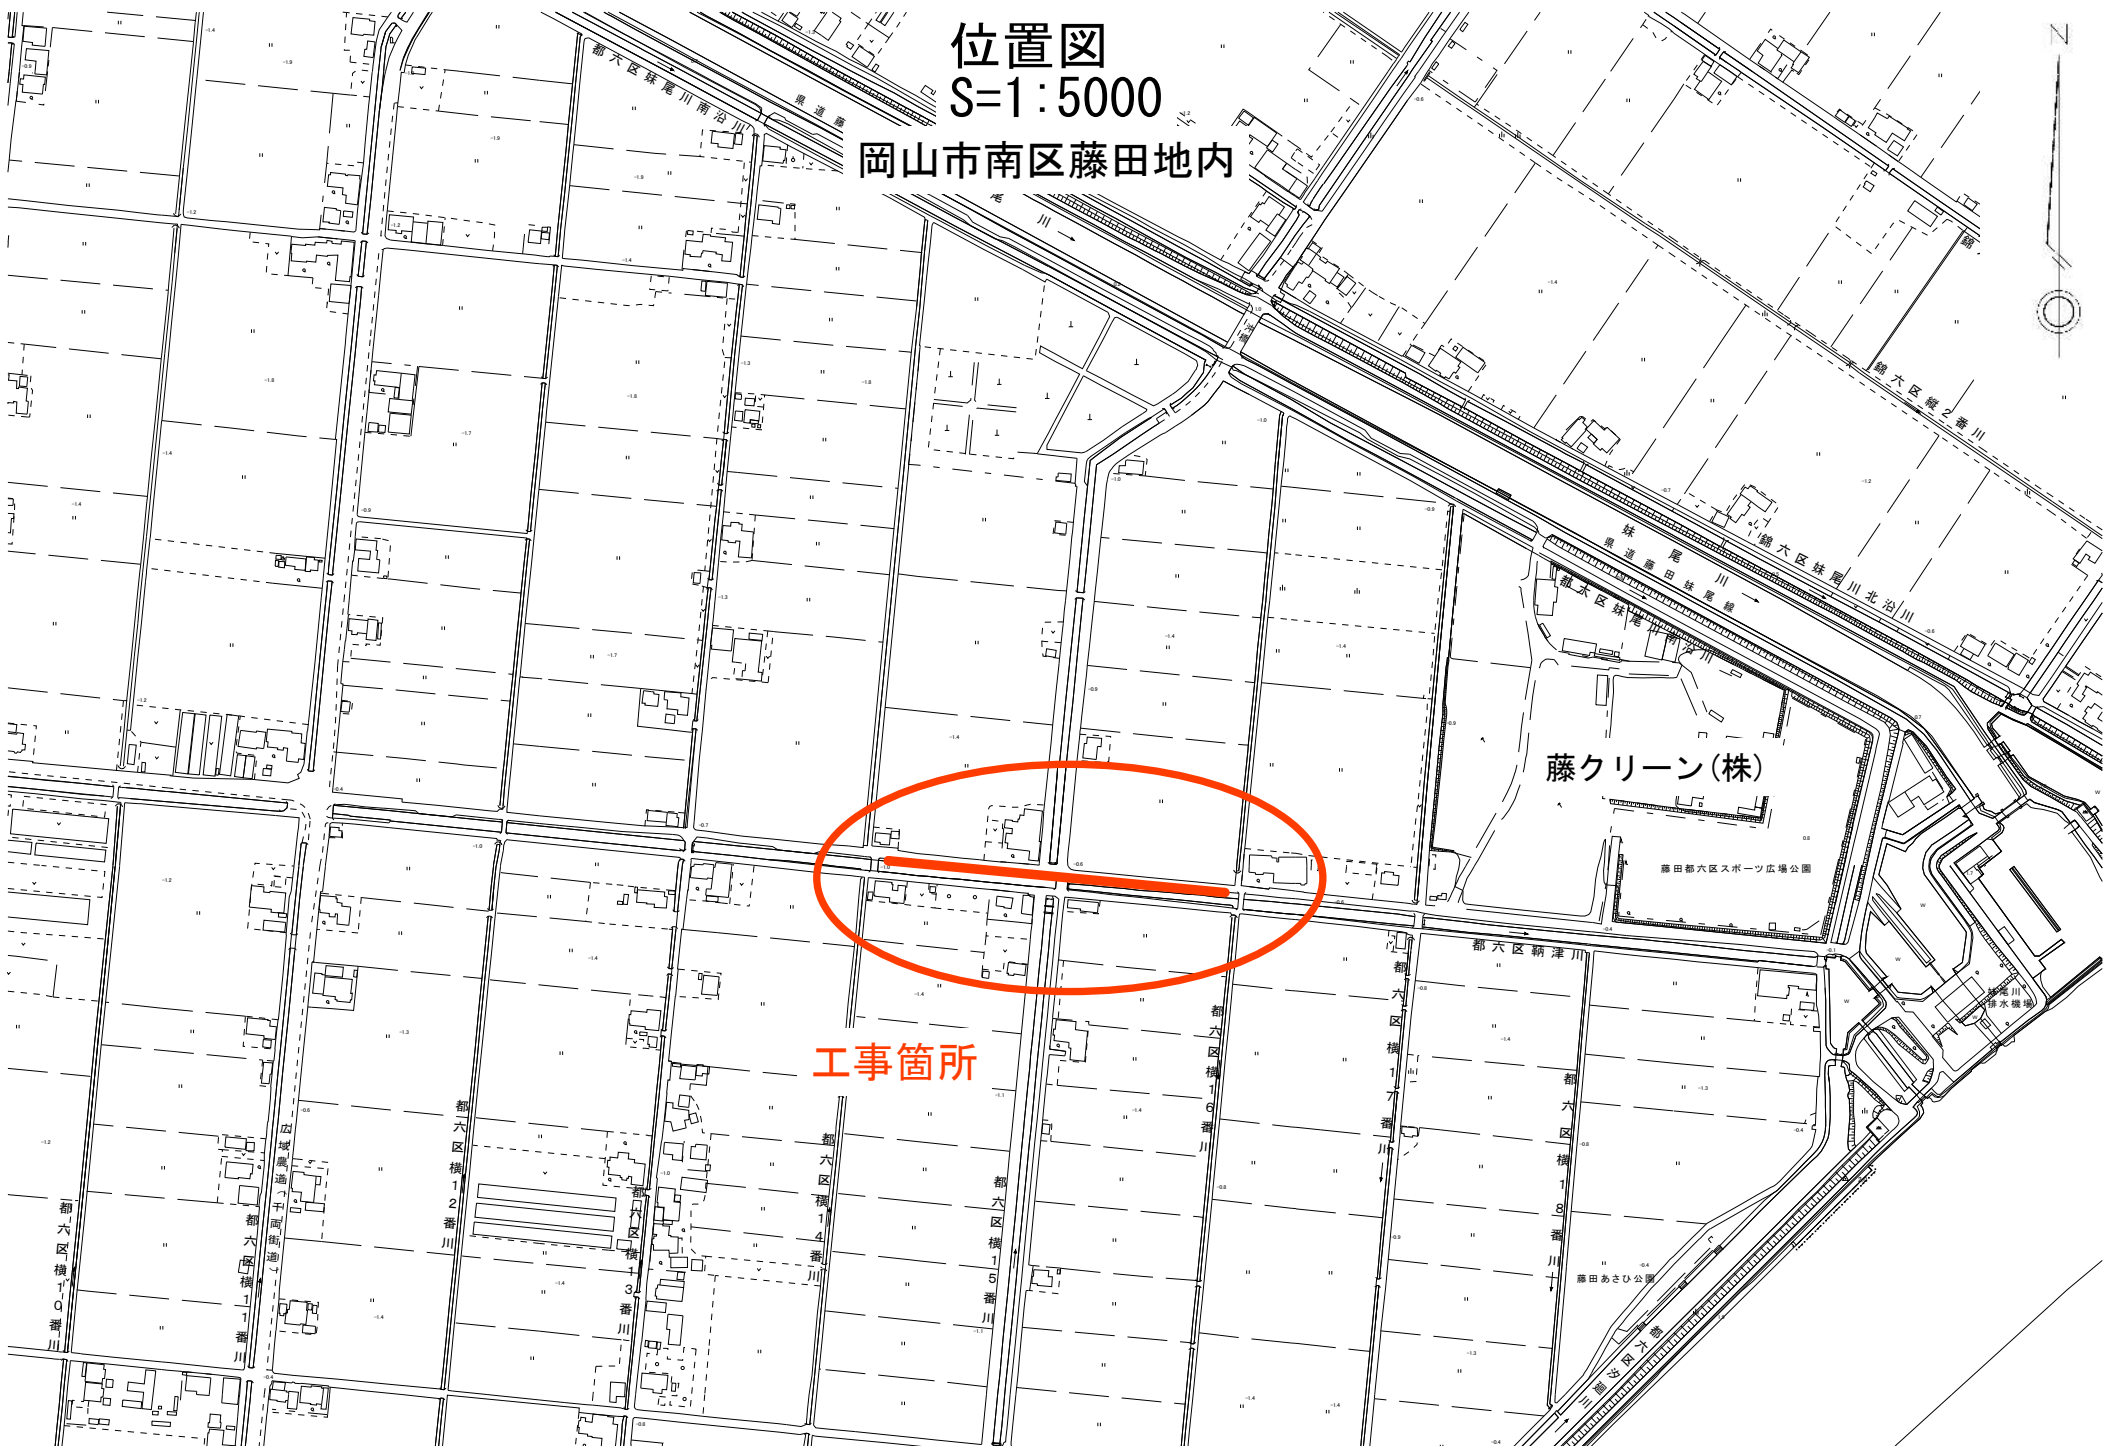

藤クリーン(株)

藤田都六区スポーツ広場公園

工事箇所

都六区珠尾川南沿川

県道

都六区横2番川

珠尾川
東道
都六区珠尾川北沿川

都六区新津川

都六区横16番川

都六区横17番川

都六区横18番川

都六区横19番川

都六区横15番川

都六区横14番川

都六区横13番川

都六区横12番川

都六区横11番川

都六区横10番川

藤田あさひ公園

排水機場