位　置　図

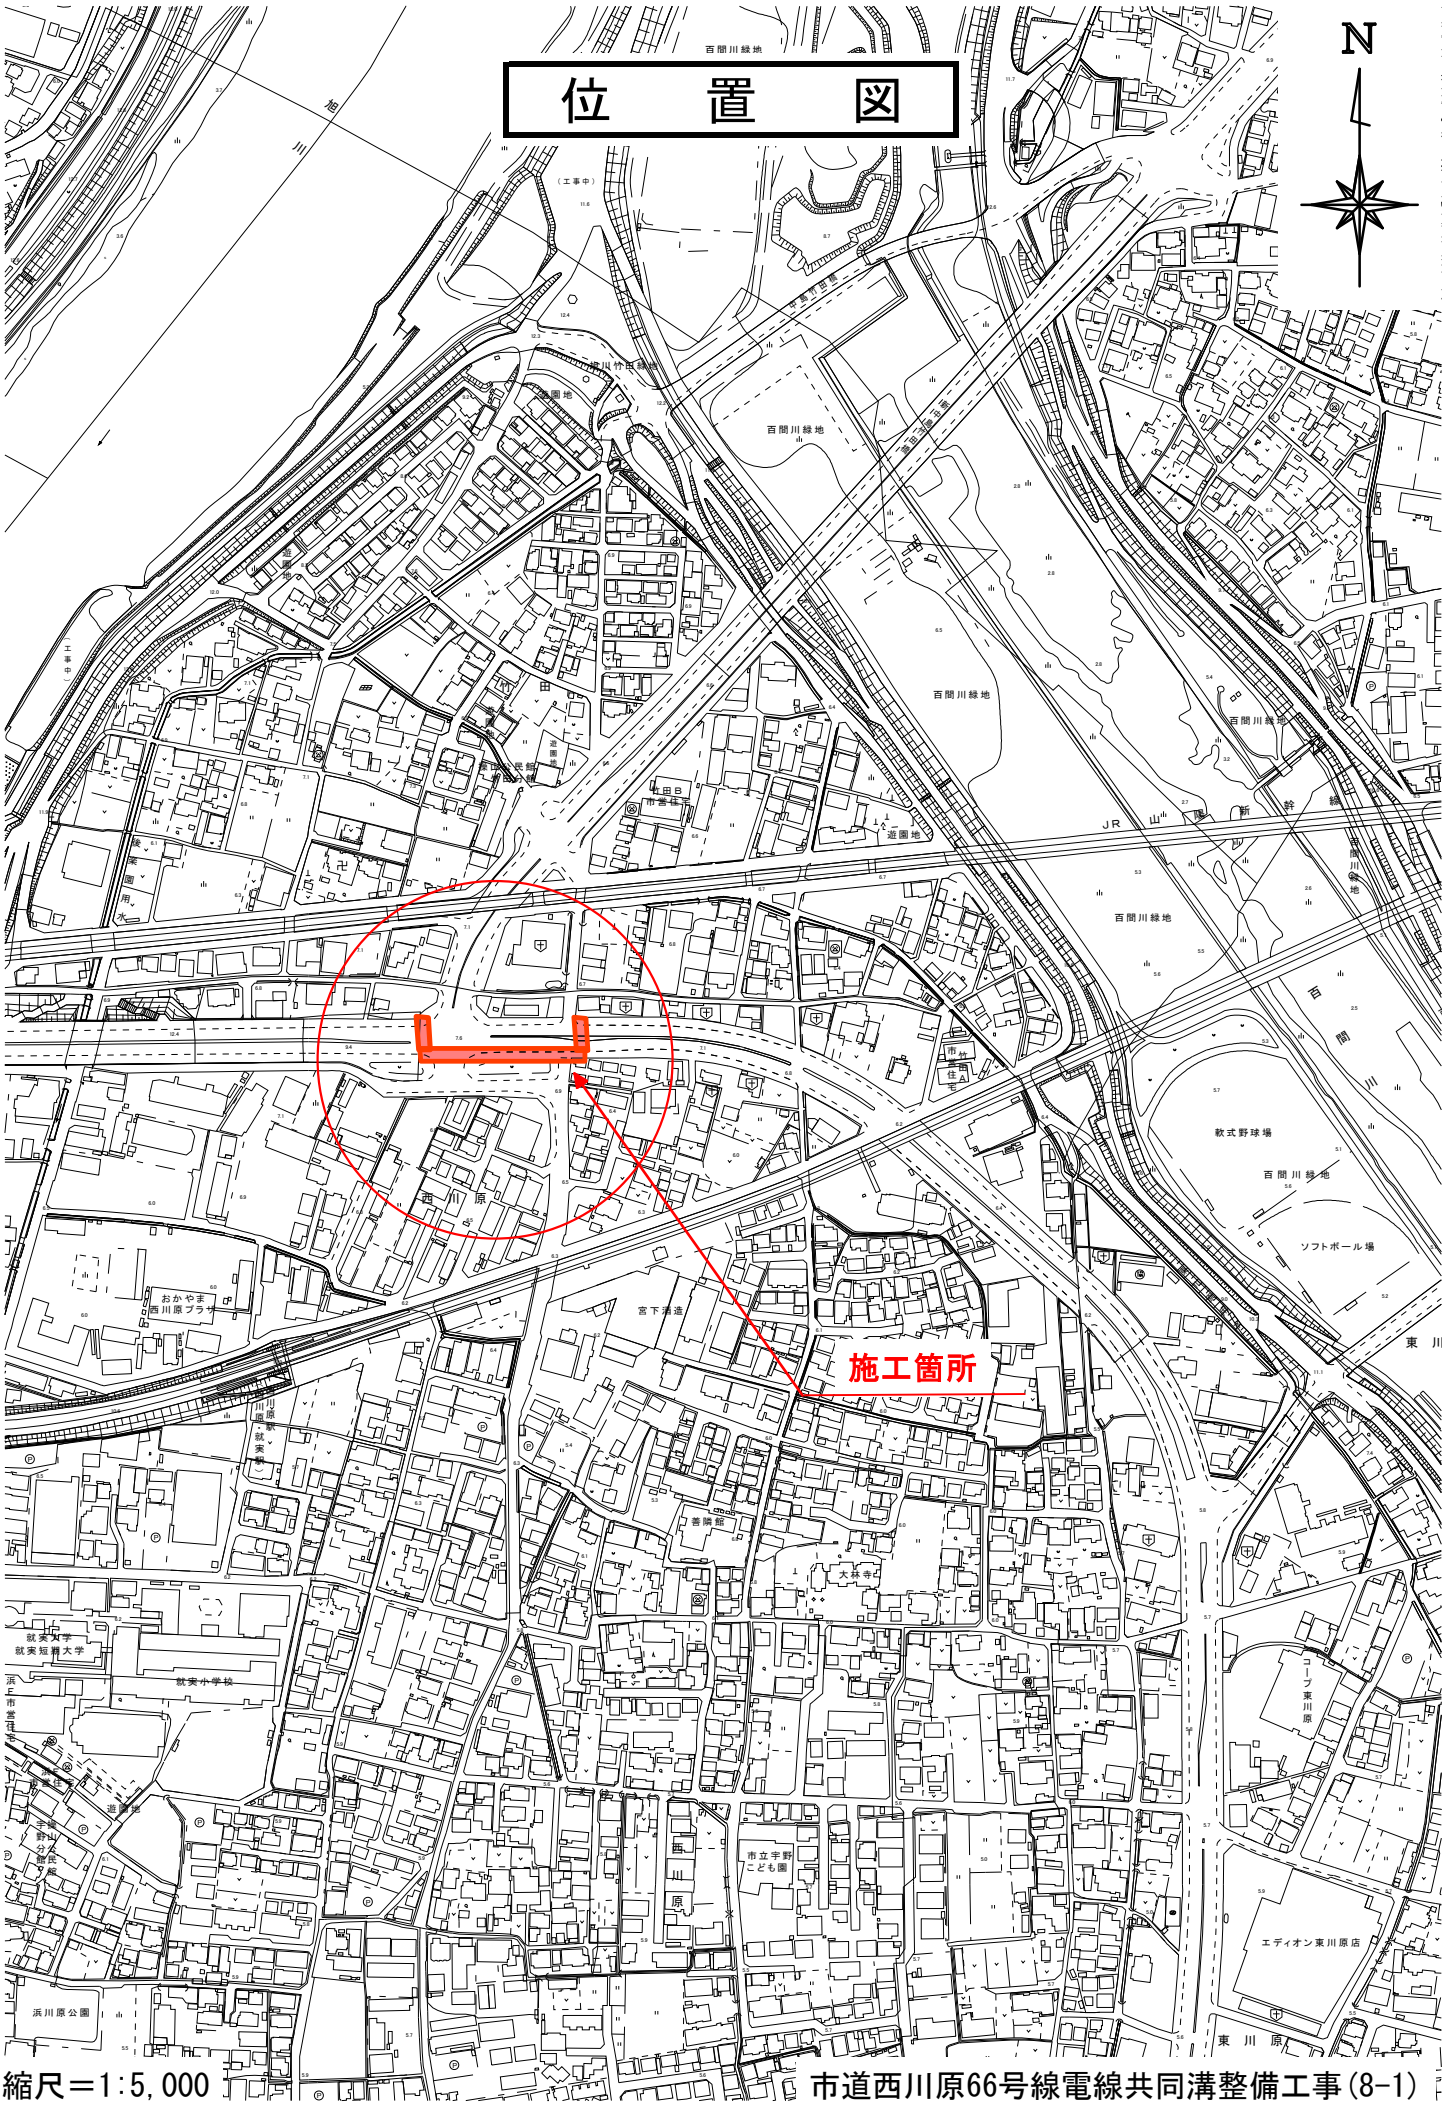

縮尺＝1:5,000

市道西川原66号線電線共同溝整備工事(8-1)