


# 位置図

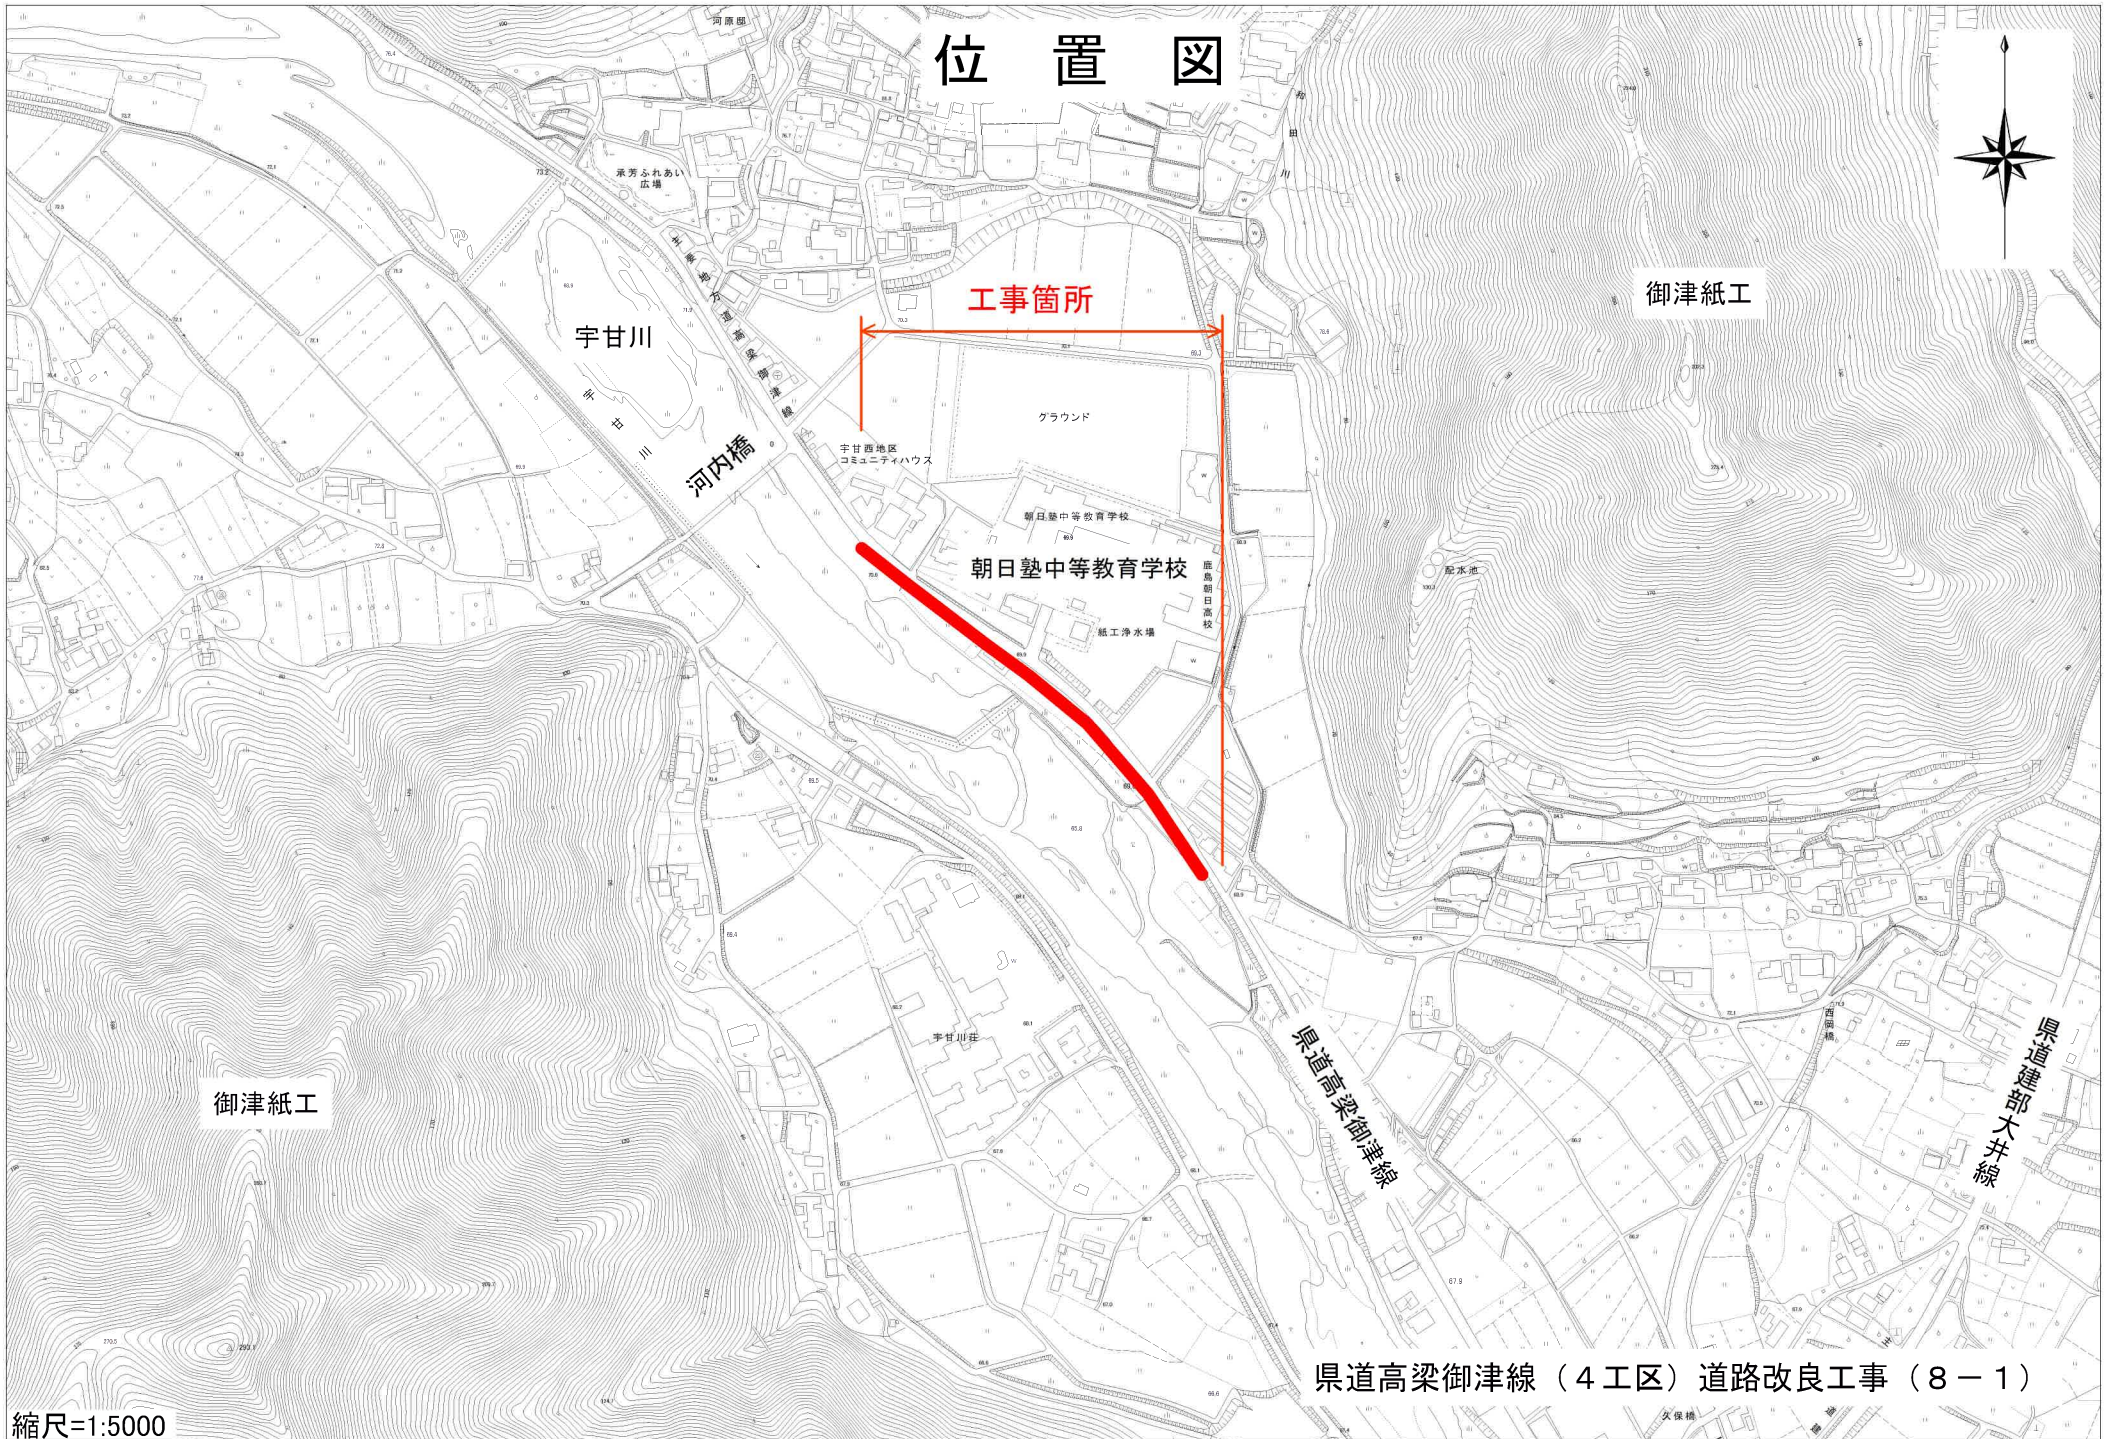

工事箇所

御津紙工

宇甘川

河内橋

朝日塾中等教育学校

御津紙工

県道高梁御津線

県道建部大井線

県道高梁御津線（4工区）道路改良工事（8-1）

縮尺=1:5000