

錦ポンプ場No. 4汚水ポンプ更新工事


図 面 目 録


図 番	図 面 名 称	縮 尺	図 番	図 面 名 称	縮 尺
	位置図	NONE			
M-1	一般平面図	1／250	E-1	N0. 4, 5汚水ポンプ単線・外形図	1／40
M-2	フローシート	NONE	E-2	B1配線配管図（更新前）	1／100
M-3	据付平面図（B3F）	1／100	E-3	B1配線配管図（更新後）	1／100
M-4	据付平面図（B2F下段部）	1／100	E-4	B2F平面図（更新前）	1／100
M-5	据付平面図（B2F上段部）	1／100	E-5	B2F平面図（更新後）	1／100
M-6	据付平面図（B1F上段部）	1／100			
M-7	据付断面図（１）	1／100			
M-8	据付断面図（２）	1／100			

令和 8・9 年 度


岡 山 市 下 水 道 河 川 局 下 水 道 施 設 部 下 水 道 施 設 整 備 課

位置図

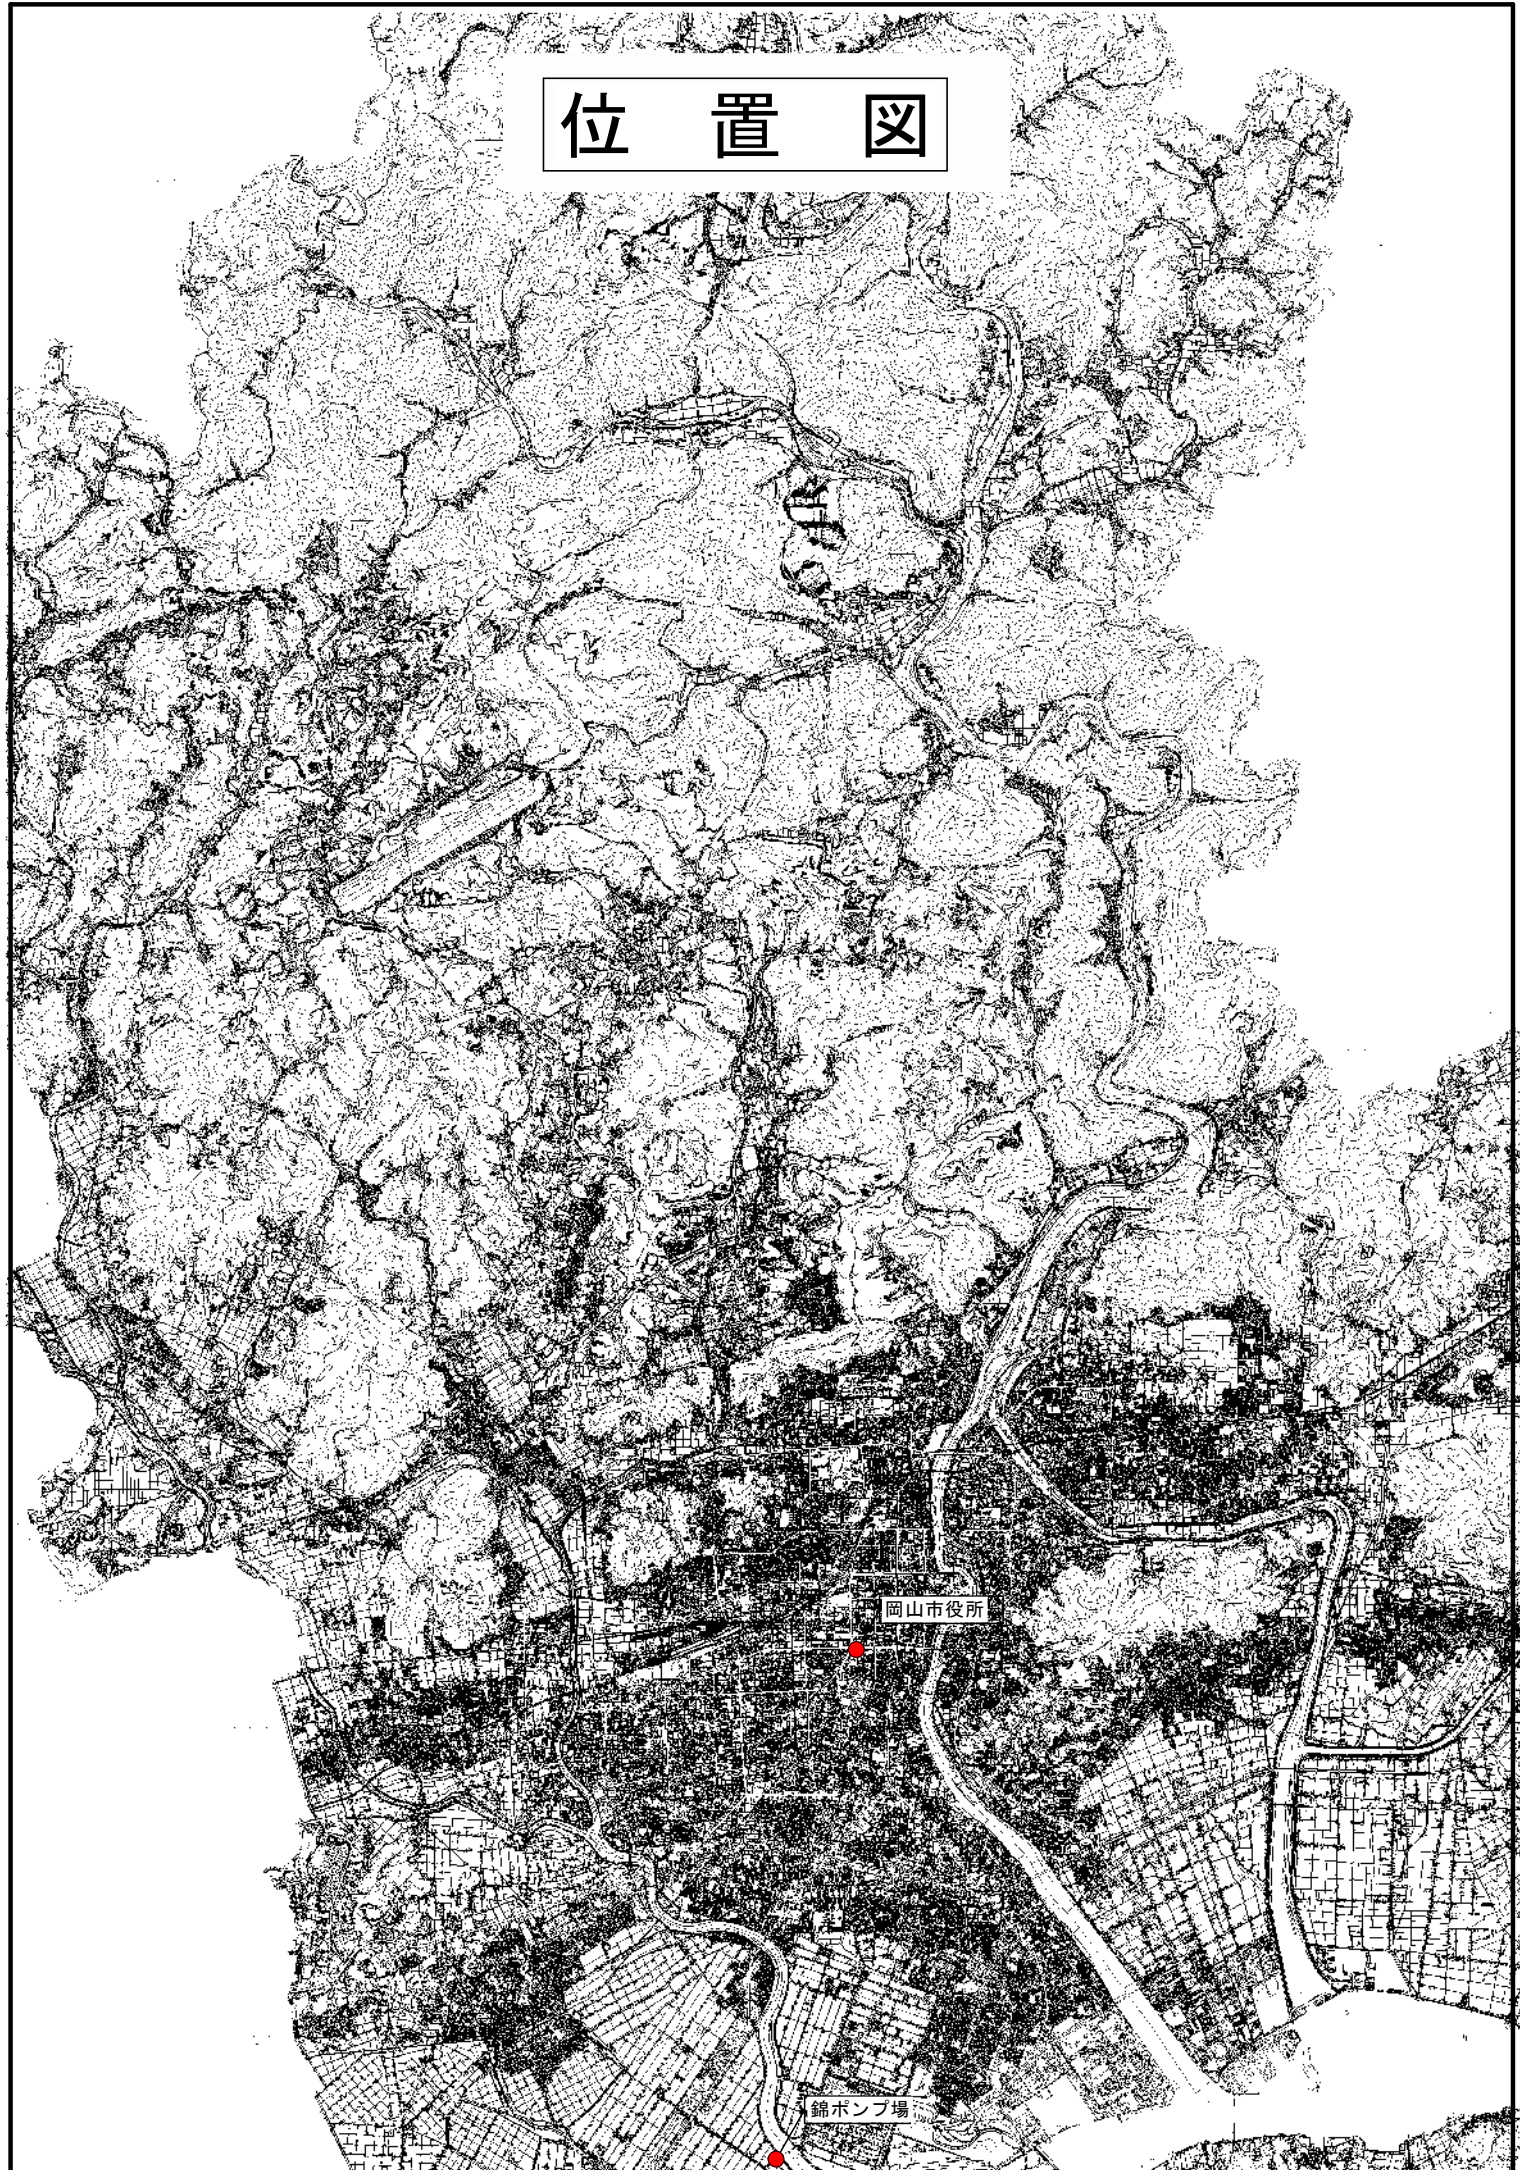

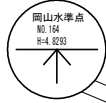

岡山水準点
NO.164
H=4.8283

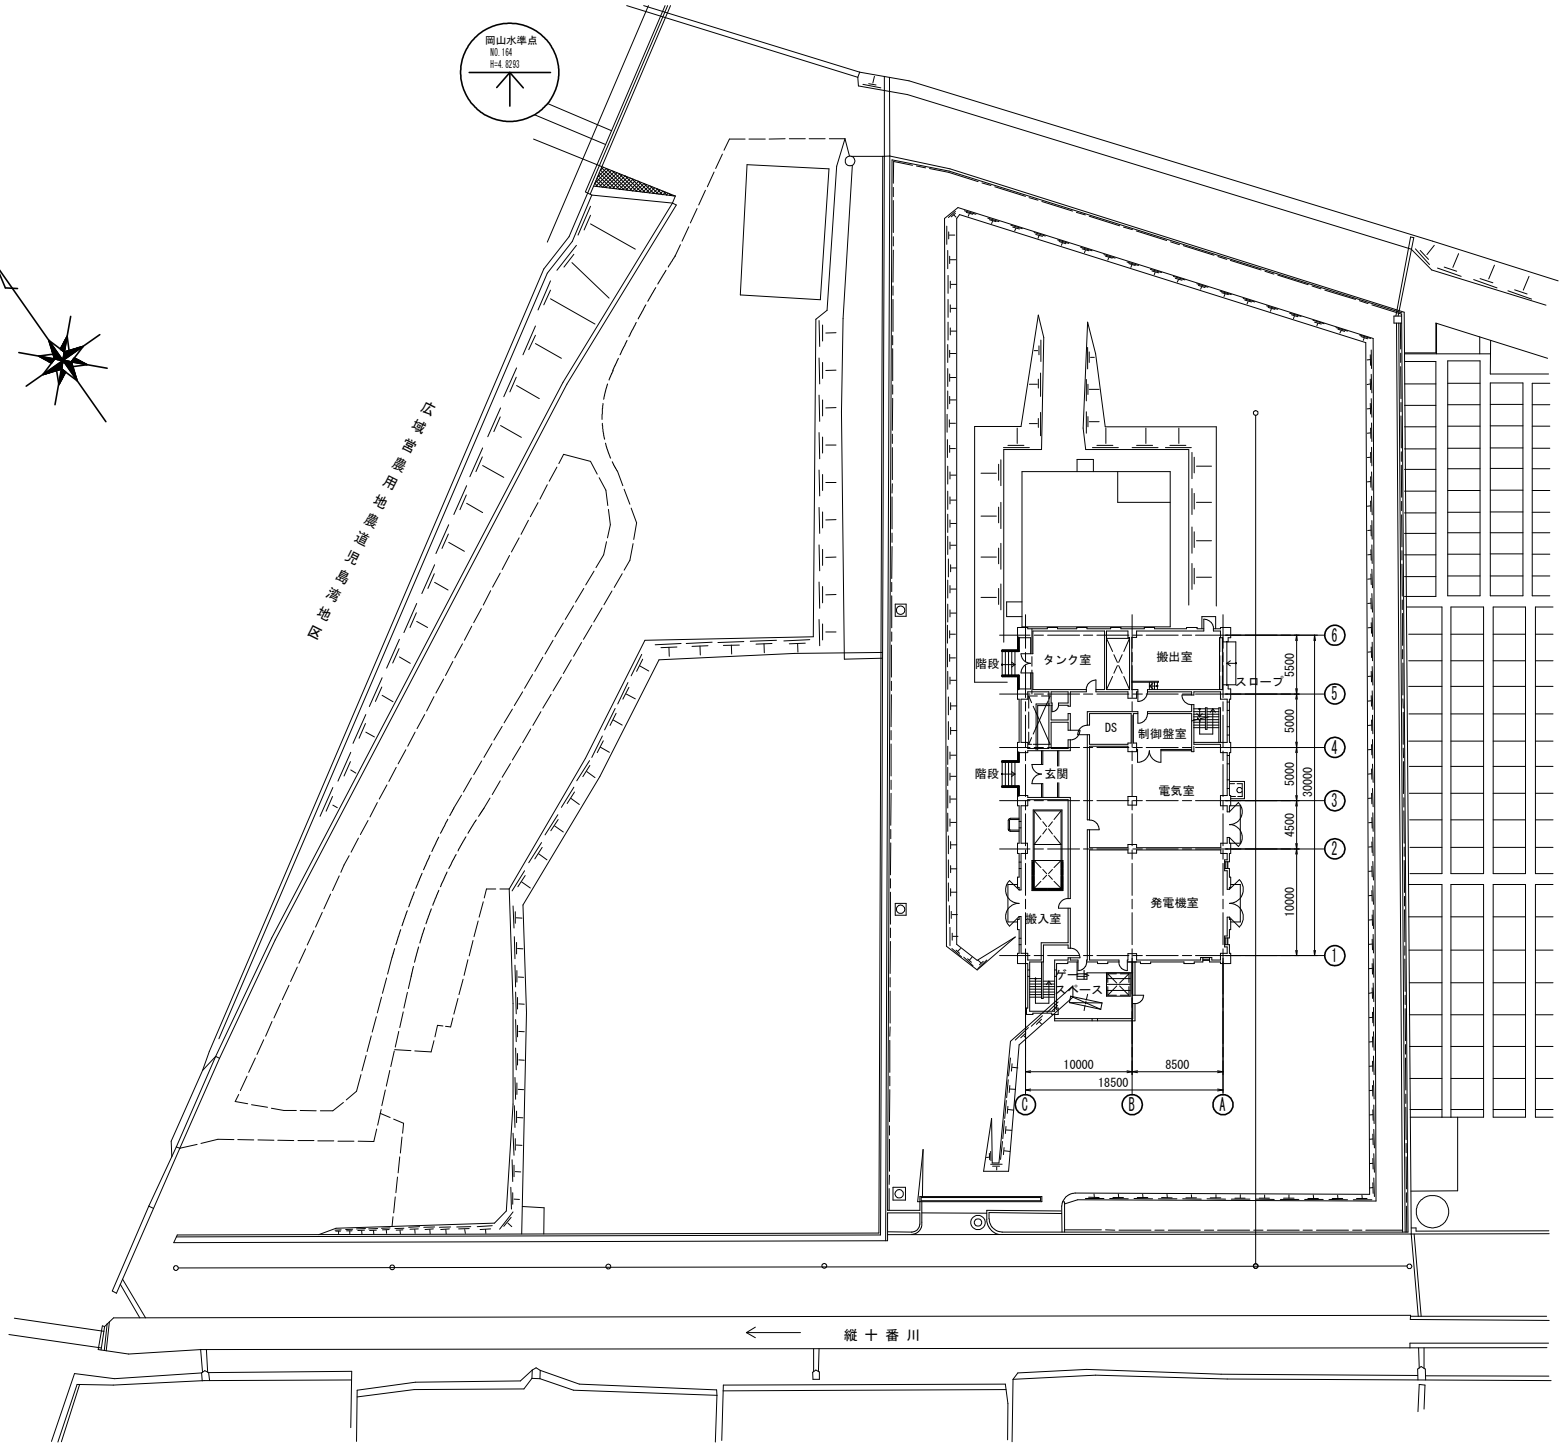


岡南無園


図面種別			
工 事 名	緑ポンプ場和 4号水ポンプ更新工事		
図 名	緑ポンプ場 一般平面図		
縮 尺	1/250	実の内 号	
起工番号			
図 号	令和8年6月	図 番	M-1
下 水 道 施 設 整 備 課			



図面種別			
工 事 名		鯉ポンプ場№4汚水ポンプ更新工事	
図 名	鯉ポンプ場 フローシート		
縮 尺	-	葉の内 号	
起工番号			
図 表	提 振 住	係 長	設 計
		図 番	M-2
令和8年6月			
水 道 施 設 機 関			

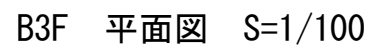


太字は今回工事を示す。

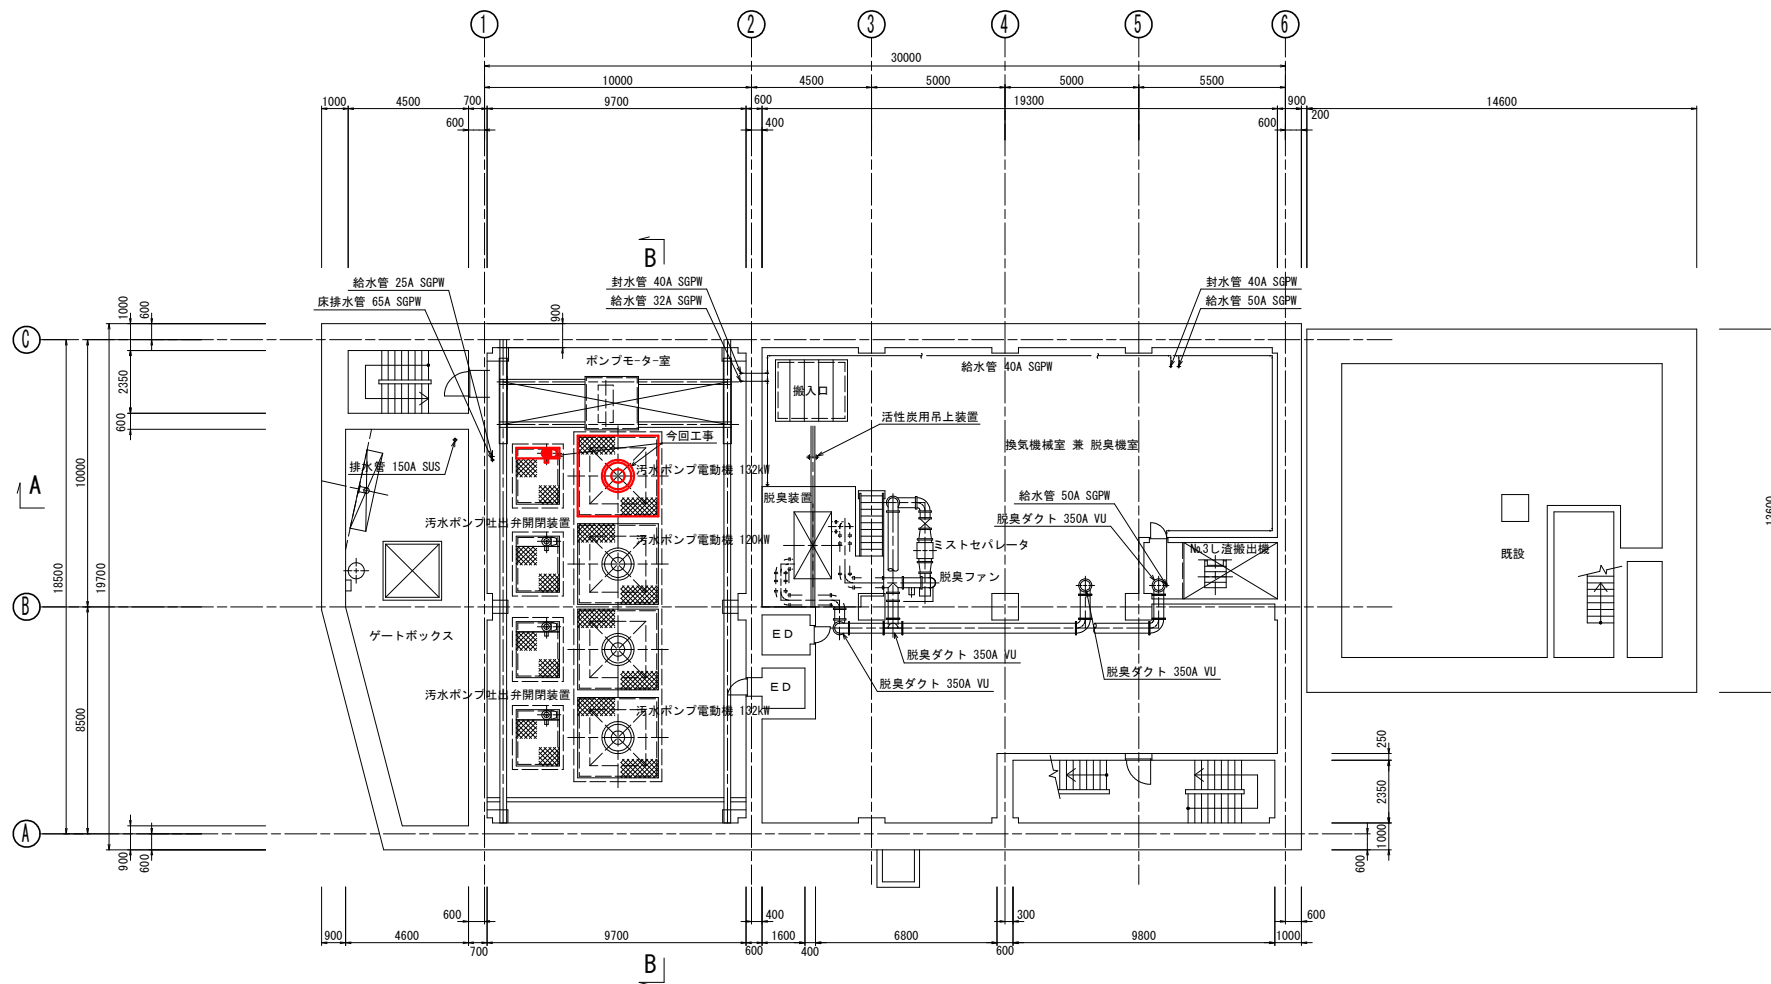

B1F（上段部） 平面図 S=1/100

図面種別	
工 事 名	雨水ポンプ場No.4汚水ポンプ更新工事
図 録	雨水ポンプ場
名 称	地下平面図 (B1F 上段部)
縮 尺	1/100
起工番号	実の内 号
図 書	M-6
令和8年6月	
下 水 道 施 設 整 備 課	


太字は今回工事を示す。

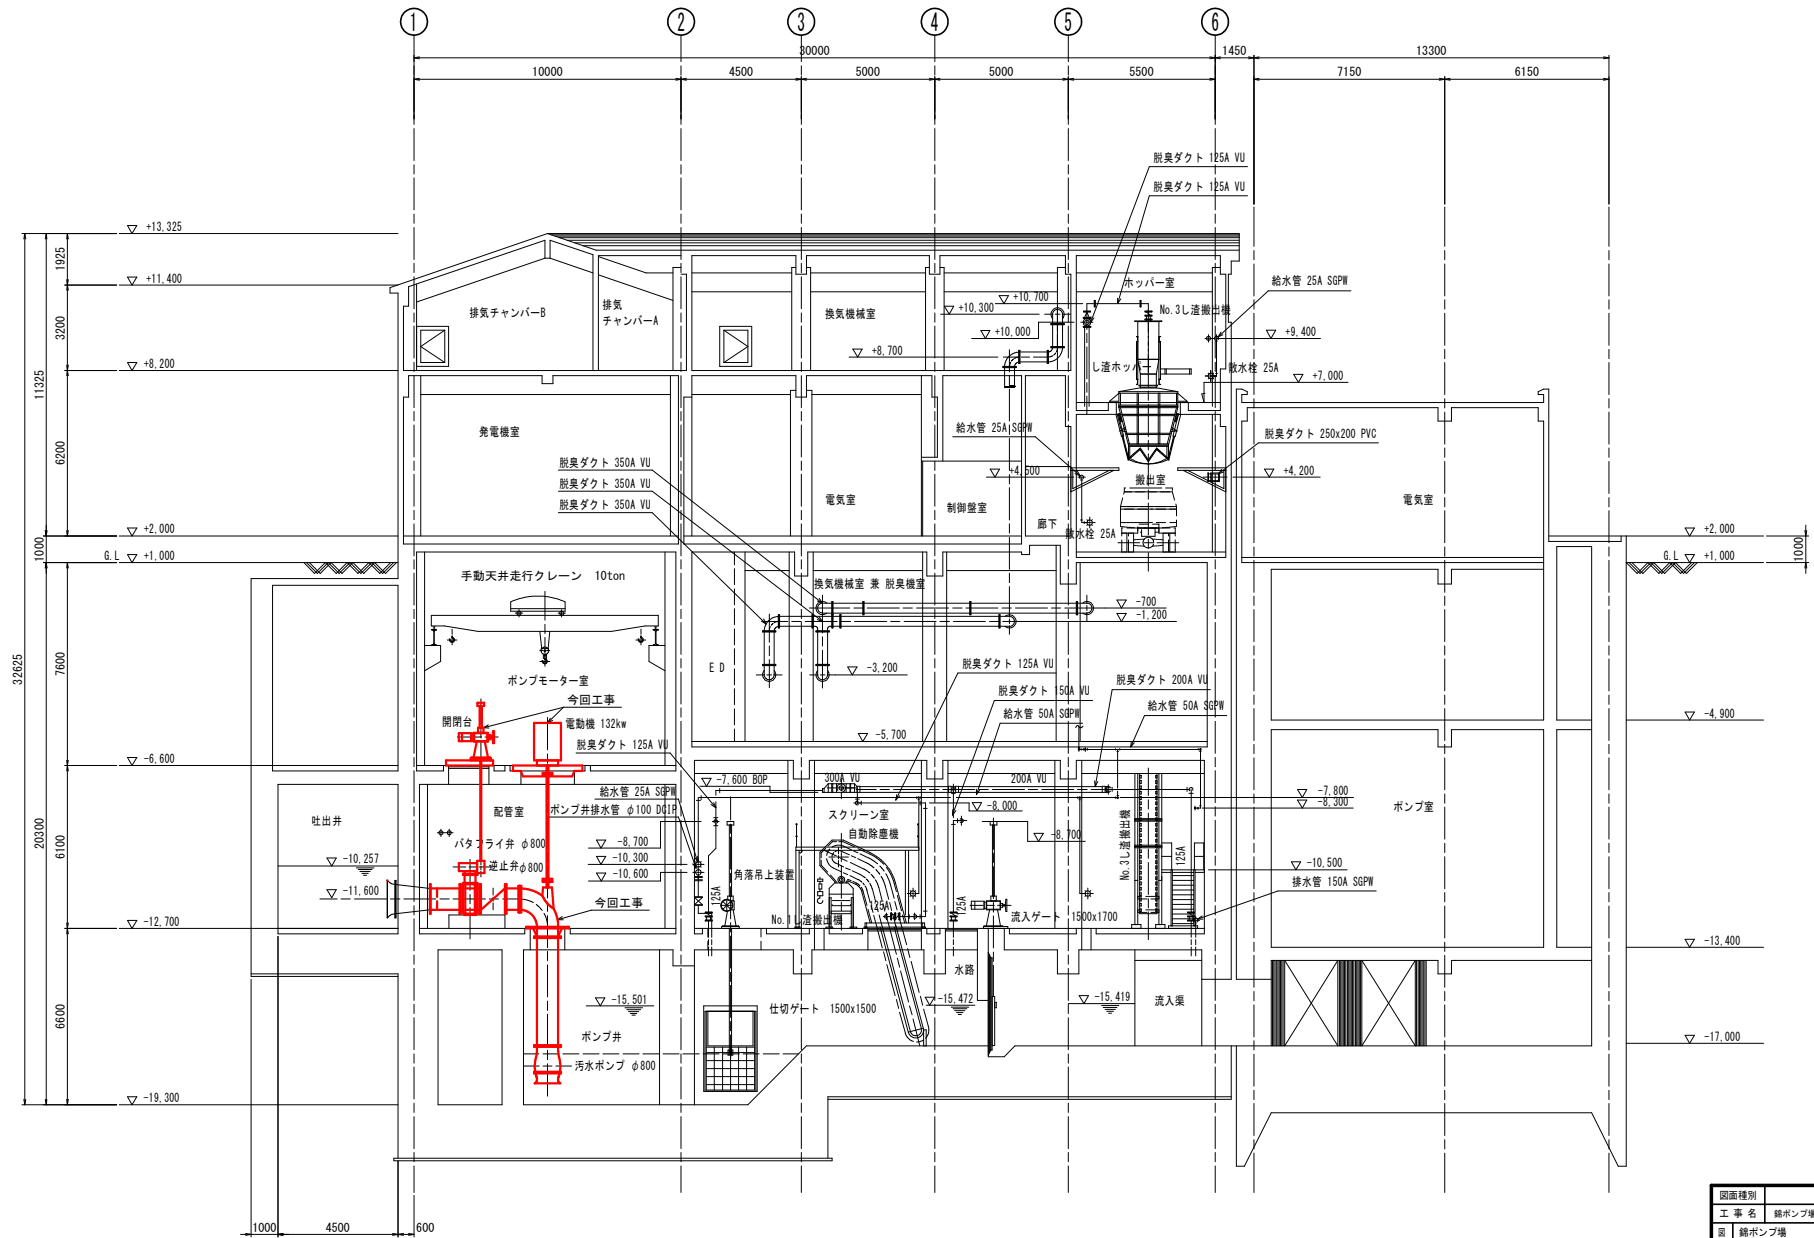


A - A 断面図 S=1/100

図面種別	
工事名	給排水ポンプ場、4汚水ポンプ更新工事
図名	給排水ポンプ場
名	据付断面図 (1)
縮尺	1/100
図番	実の内 号
起工番号	
設計	監理
令和8年6月	図番 M-7
下水施設整備課	

太字は今回工事を示す。

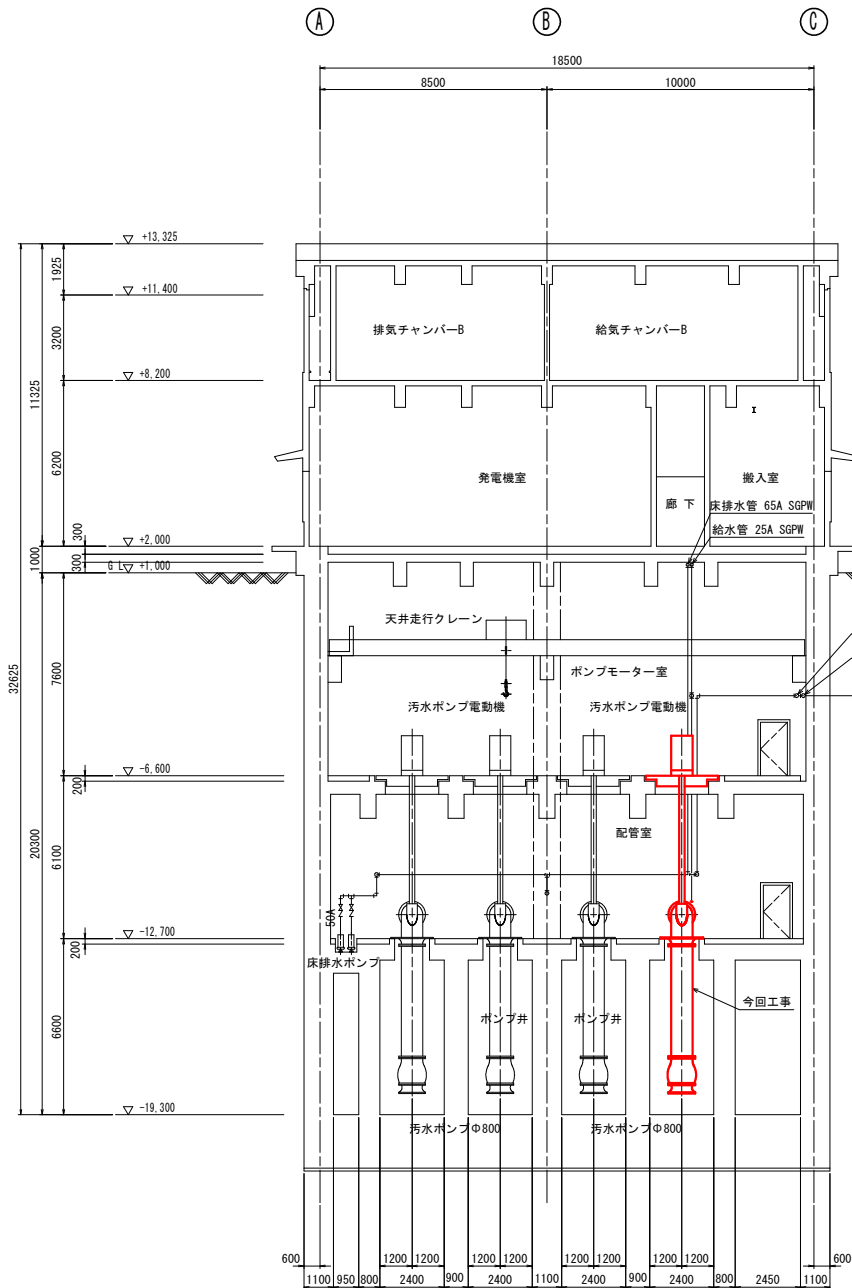


C - C 断面図 S=1/100

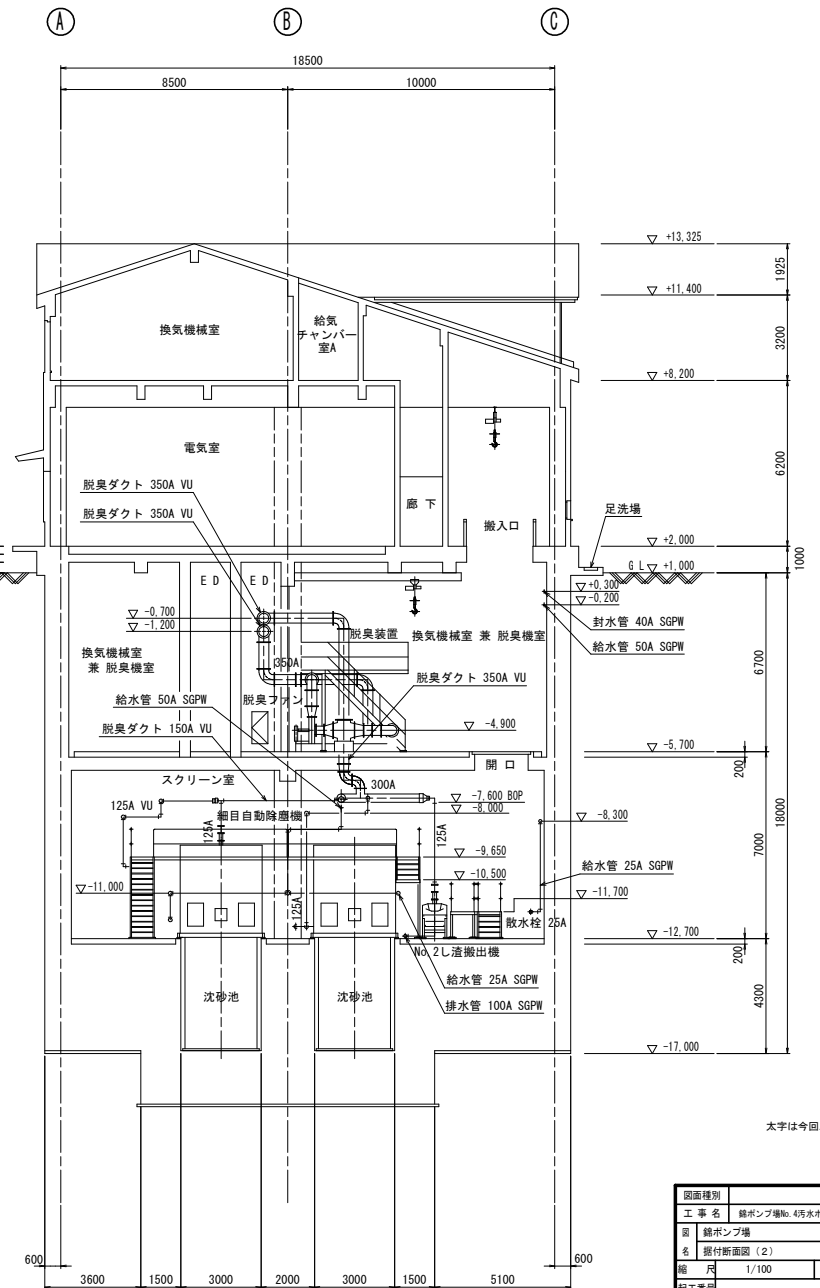


D - D 断面図 S=1/100

太字は今回工事を示す。


図面種別	給水ポンプ場
工事名	給水ポンプ場4号水ポンプ更新工事
図名	給水ポンプ場
図付断面図(2)	
縮尺	1/100
竣工番号	
図番	M-8
作成	令和8年6月
下	下水道施設整備課

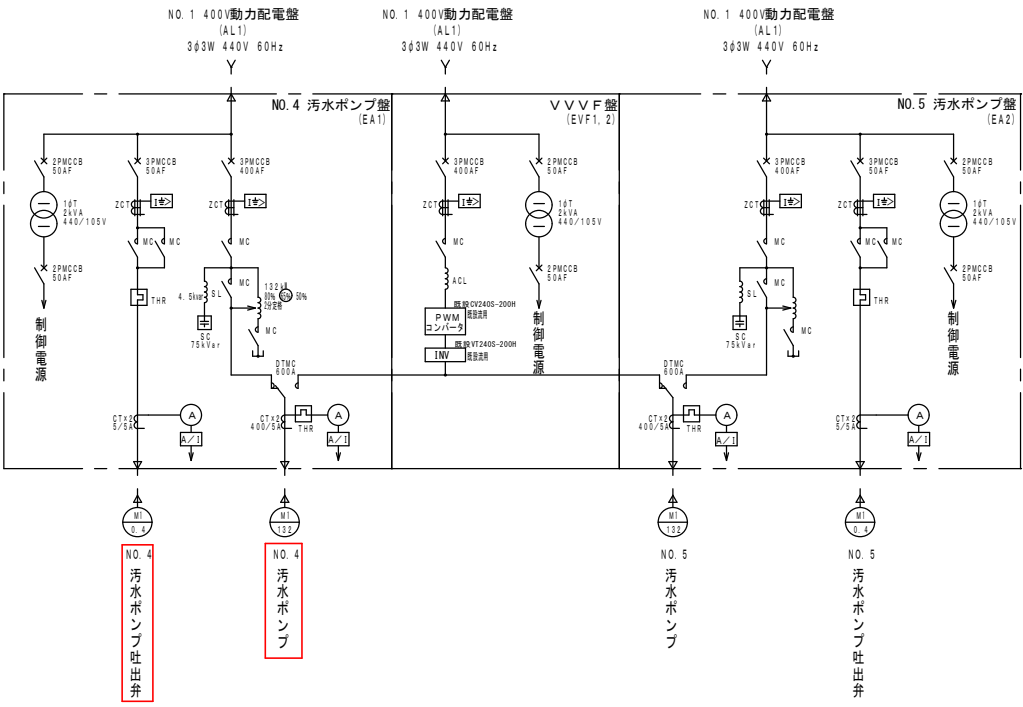

凡 例	
記 号	名 称
MCCB	配線用遮断器
MC	電磁接触器
VT	計器用変圧器
CT	変 流 器
ZCT	零相変流器
DTMC	双投形電磁接触器
SL	直列リアクトル
SC	進相用コンデンサ
ACL	交流リアクトル
VVVF	可変速測地
⬇	地絡過電流継電器
Ⓐ	電 流 計
⬆	熱動継電器

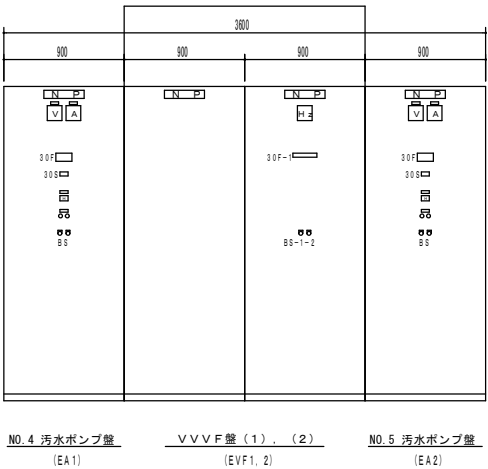

外形図 1/40

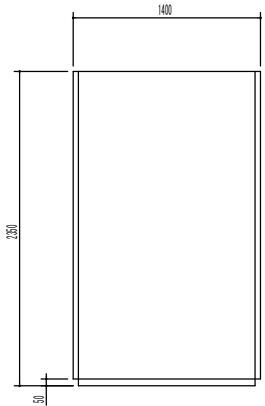


30F-1					
MCCB 断	地絡	インバータ 故障	コンバータ 故障	冷却ファン 故障	

記 号	名 称
BS-1	故障復帰
-2	ランプテスト

- 注 記
1. 部は今回工事を示す。その他は既設を示す。
2. 盤寸法及び盤面取付器具は参考とする。

図面種別	
工 事 名	線ポンプ場No.4汚水ポンプ更新工事
図 録	線ポンプ場
名	NO.4,5汚水ポンプ単線・外形図
縮 尺	1/40
製 図 者	
校 正 者	
検 査 者	
監 査 者	
下 水 道 施 設 監 理 課	E-1

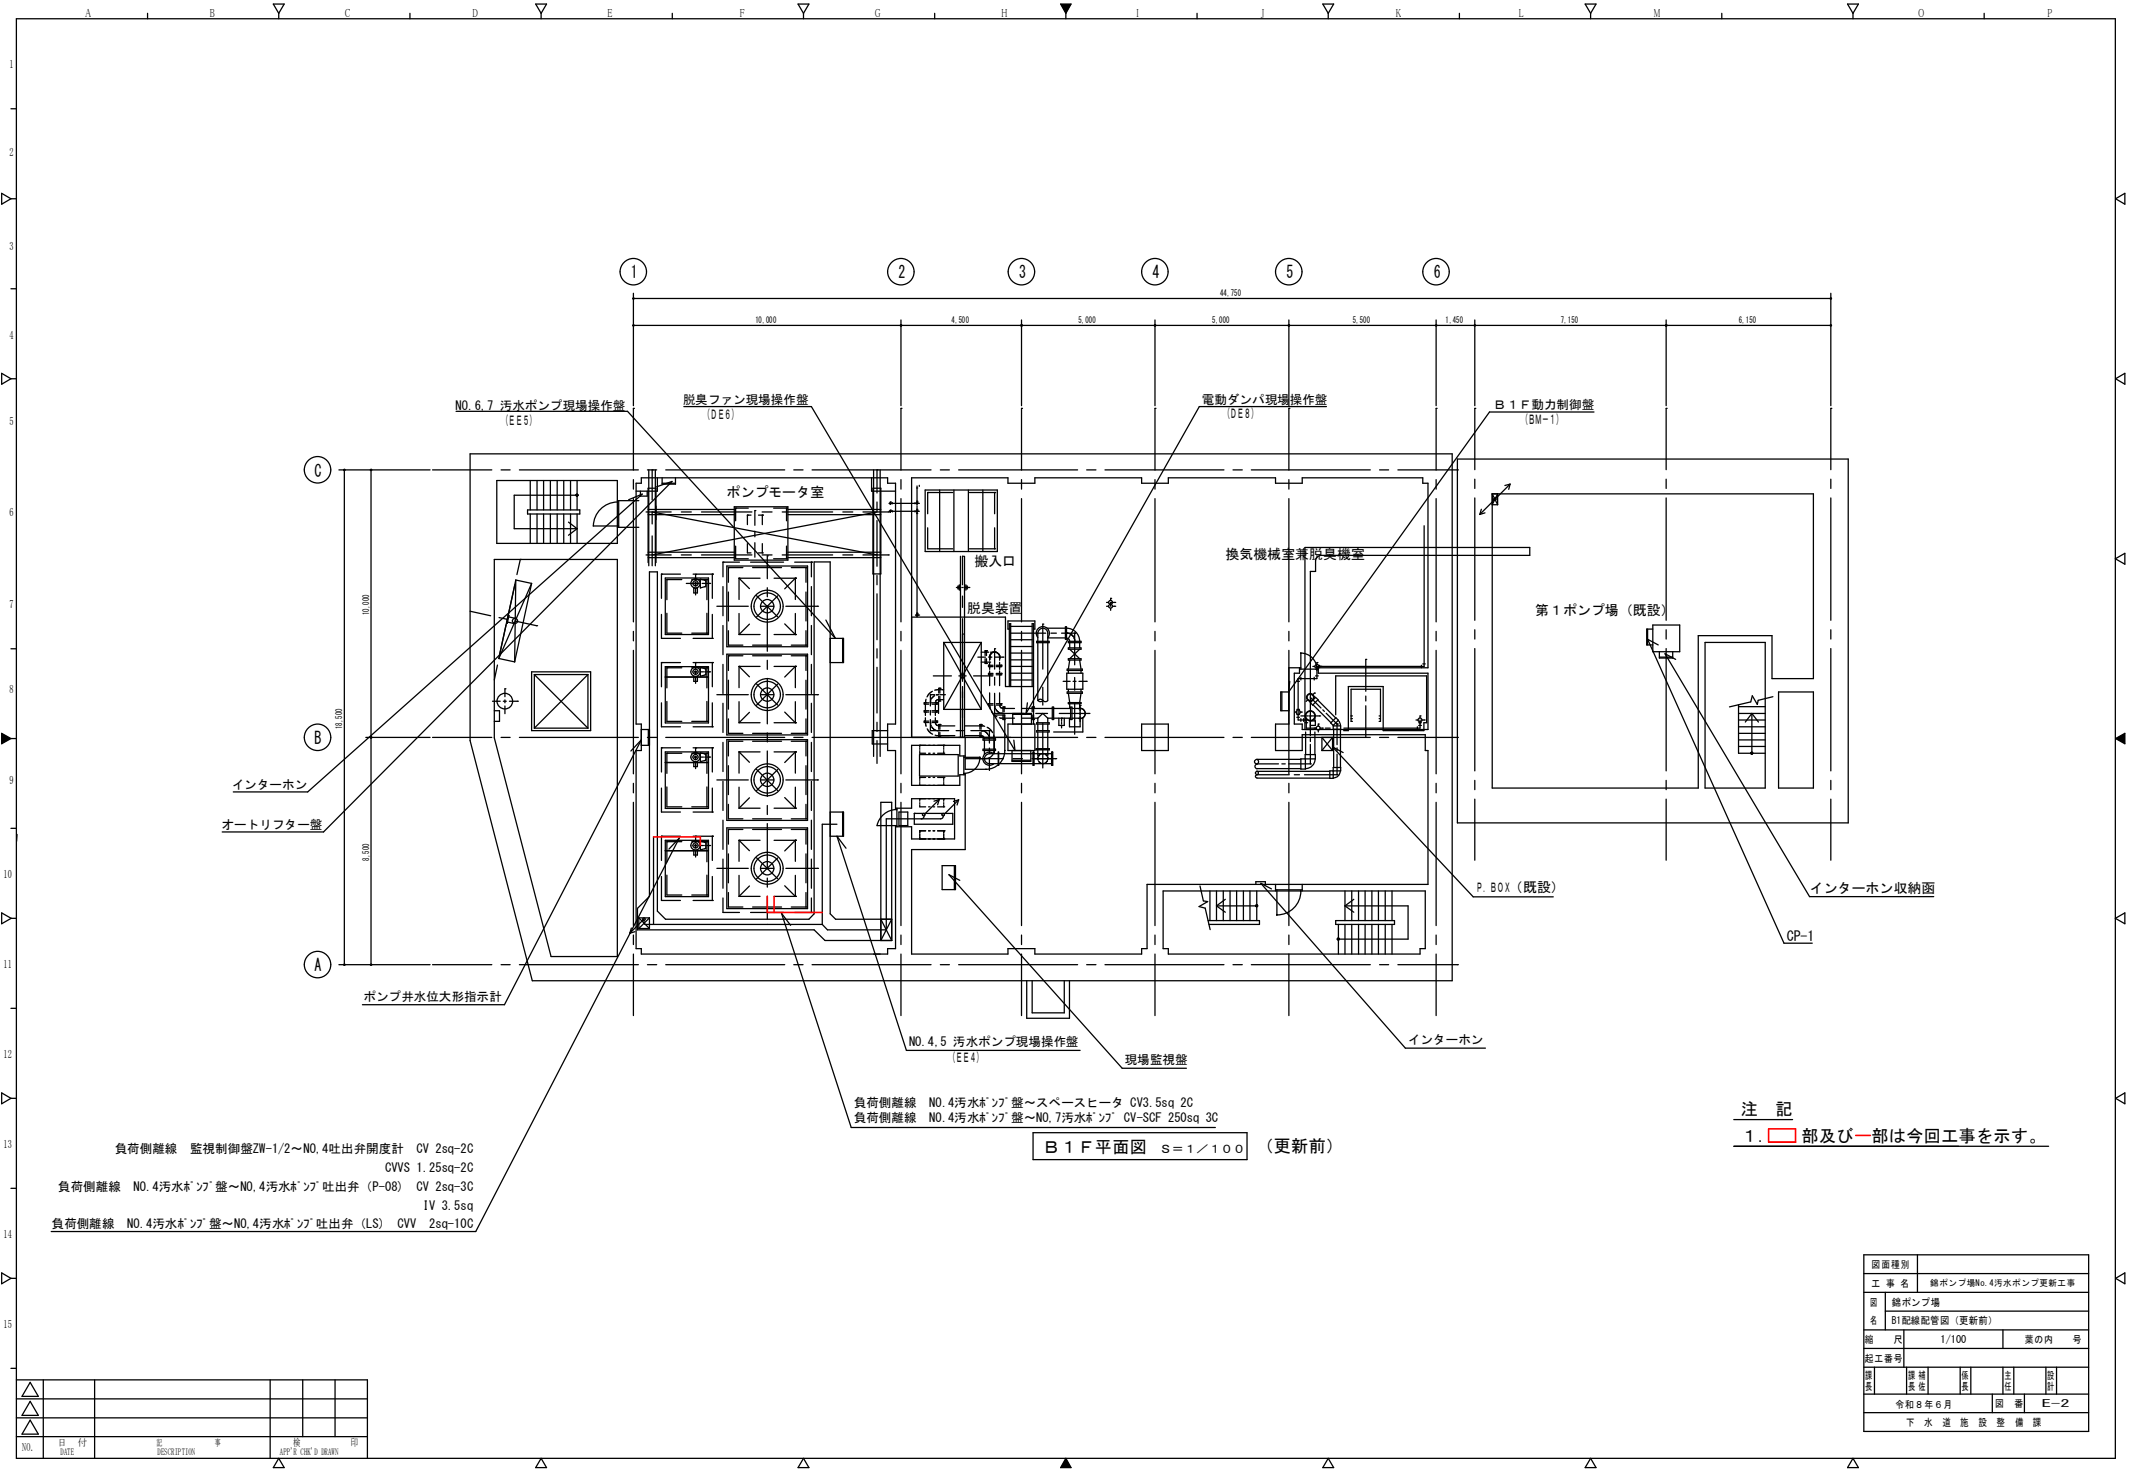

注 記
1. 部及び一部は今回工事を示す。

負荷側離線 監視制御盤ZW-1/2～NO.4吐出弁開度計 CV 2sq-2C
CVWS 1.25sq-2C
負荷側離線 NO.4汚水ポンプ～NO.4汚水ポンプ吐出弁 (P-08) CV 2sq-3C
IV 3.5sq
負荷側離線 NO.4汚水ポンプ～NO.4汚水ポンプ吐出弁 (LS) CVV 2sq-10C

負荷側離線 NO.4汚水ポンプ～スペースヒータ CV3.5sq 2C
負荷側離線 NO.4汚水ポンプ～NO.7汚水ポンプ CV-SOF 250sq 3C

B 1 F 平面図 S=1/100 (更新前)

図面種別					
工 事 名		給排水ポンプ場No.4汚水ポンプ更新工事			
図 名		給排水ポンプ場 B1配線配管図 (更新前)			
縮 尺		1/100		業の内 号	
起工番号					
図表		図表		図表	
令和8年6月		図 番		E-2	
下 水 道 施 設 整 備 課					

△					
△					
△					
NO.	日 付	説 明 書	修 正 記 号	修 正 日 付	印

