


位置図

S=1:5,000

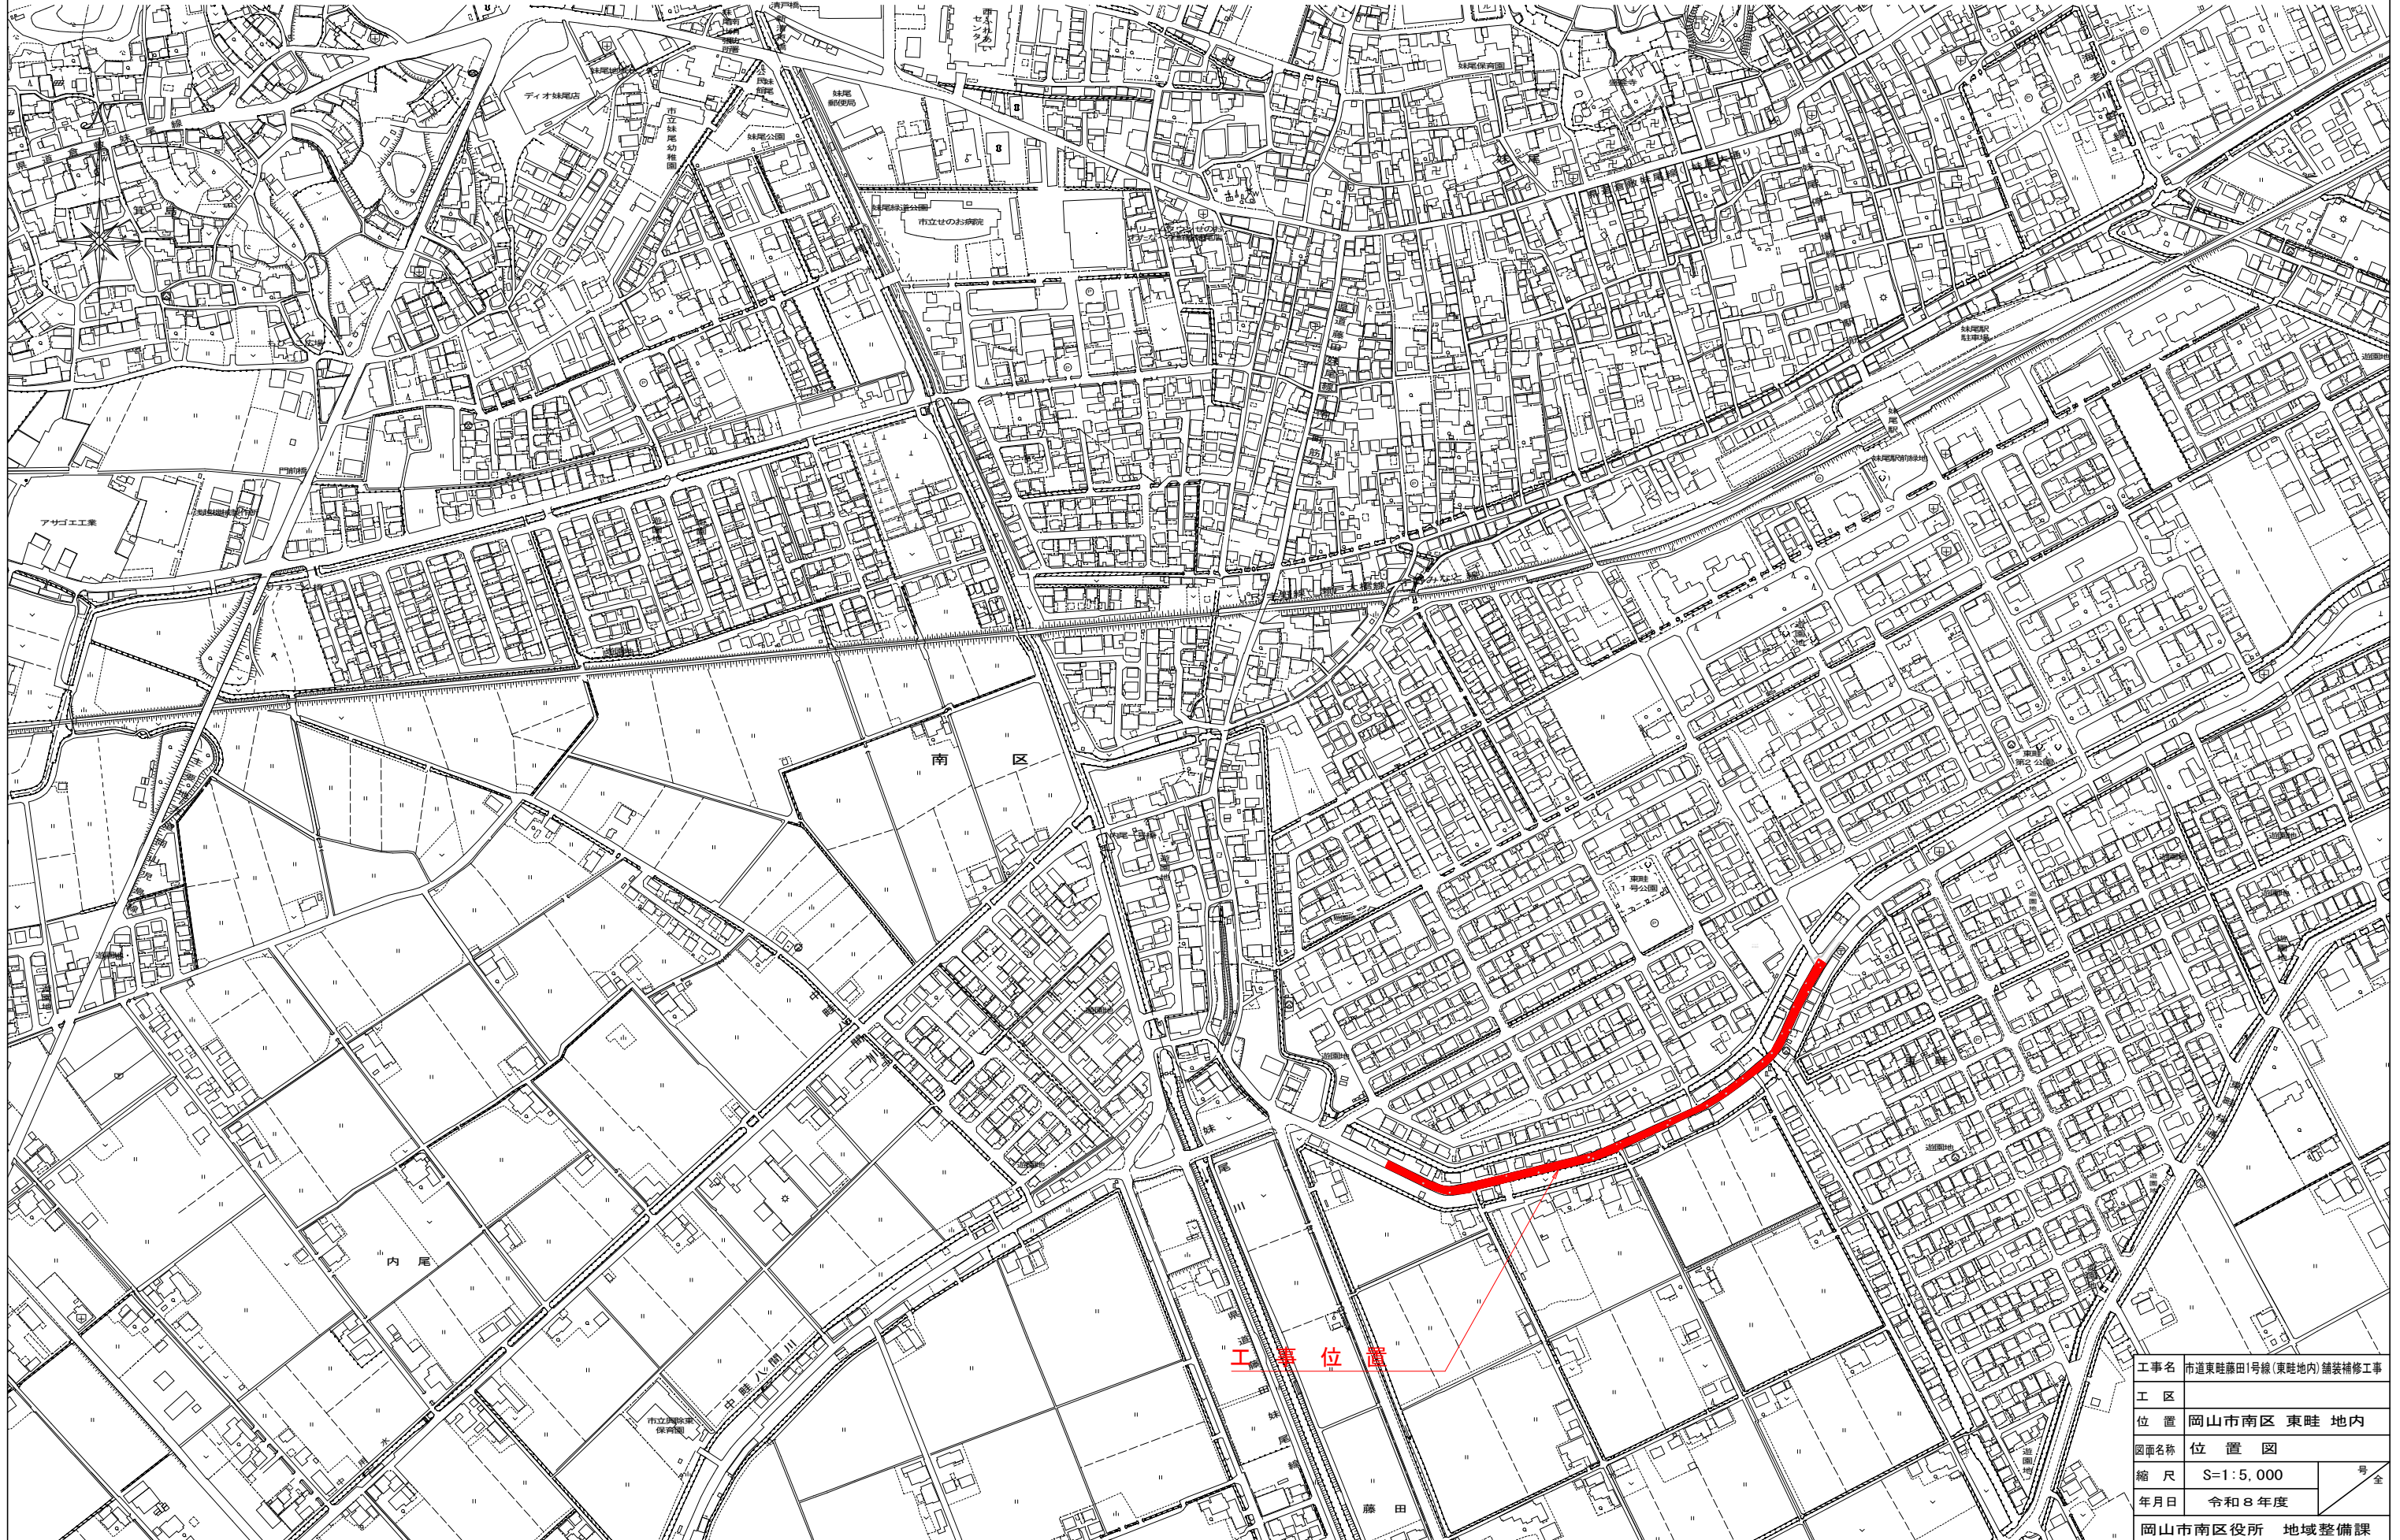


工事位置

工事名	市道東畦藤田1号線(東畦地内)舗装補修工事	
工区		
位置	岡山市南区 東畦 地内	
図面名称	位置図	
縮尺	S=1:5,000	号全
年月日	令和8年度	
岡山市南区役所 地域整備課		

標準断面図


S=1:40

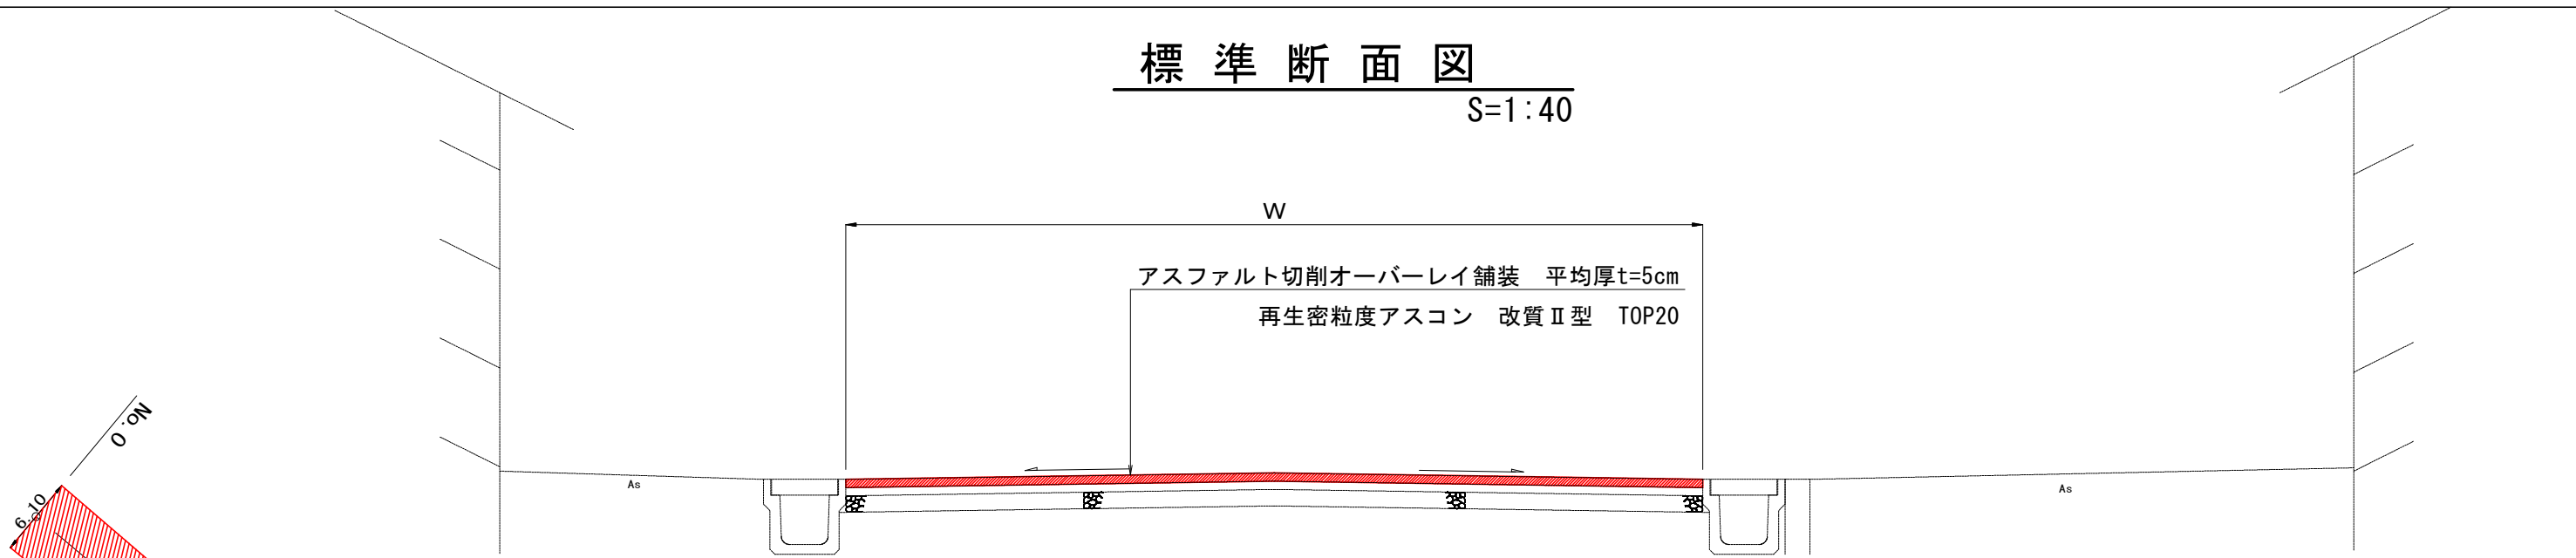

※片勾配は1.5%を標準とする。

オーバーレイ舗装展開図

S=1:500

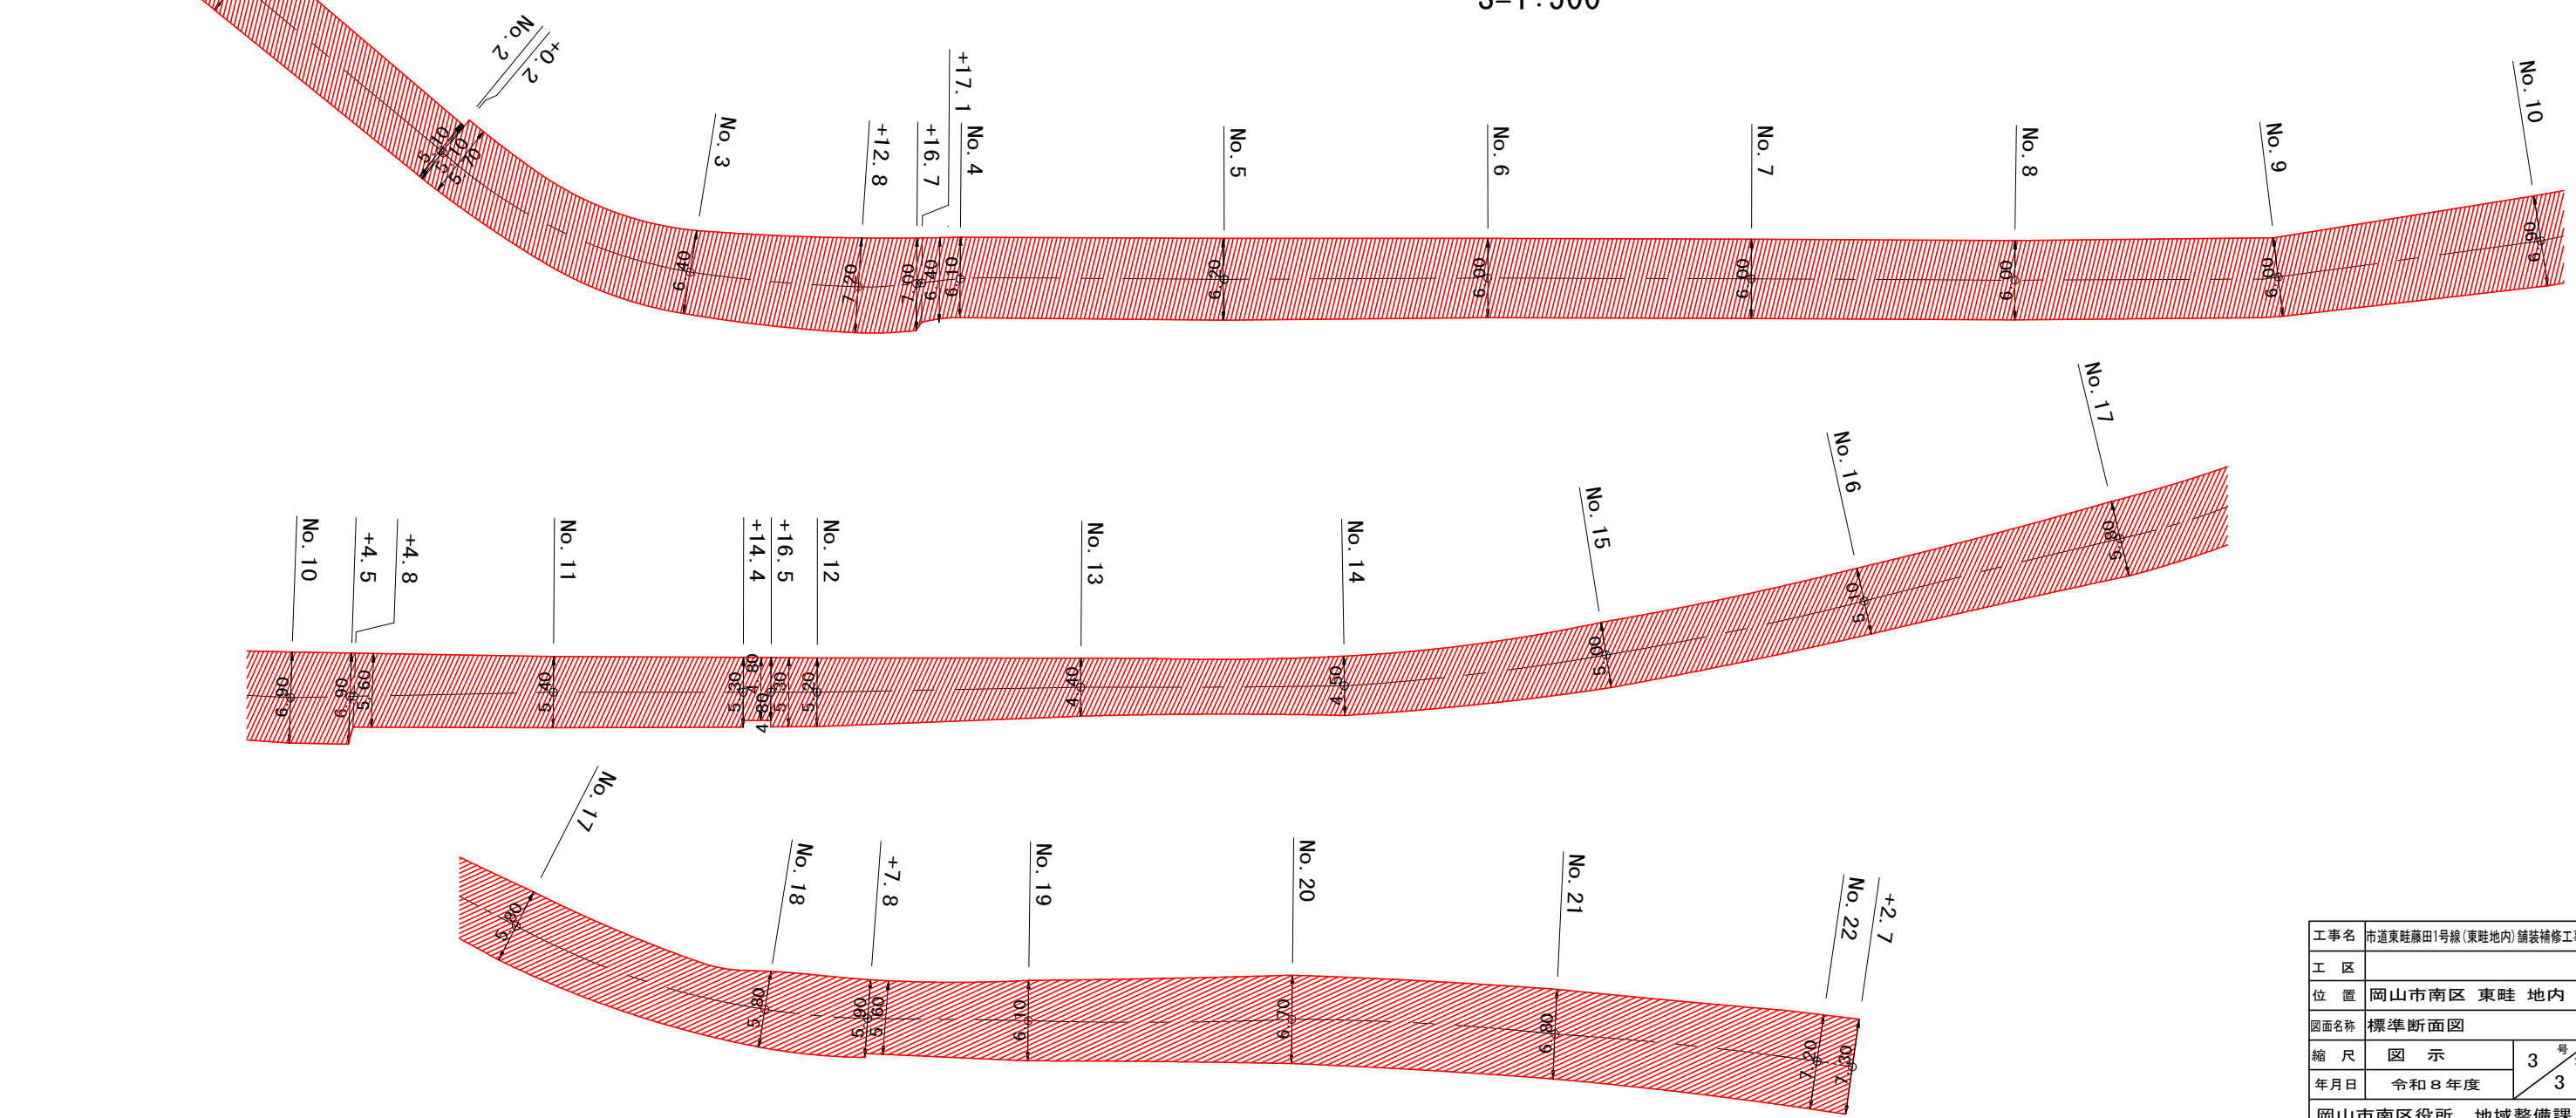

工事名	市道東畦藤田1号線(東畦地内)舗装補修工事		
工区			
位置	岡山市南区 東畦 地内		
図面名称	標準断面図		
縮尺	図示	3	号全
年月日	令和8年度	3	
岡山市南区役所 地域整備課			