


工事場所：岡山市三門児童センター  
岡山市北区三門西町6番32号

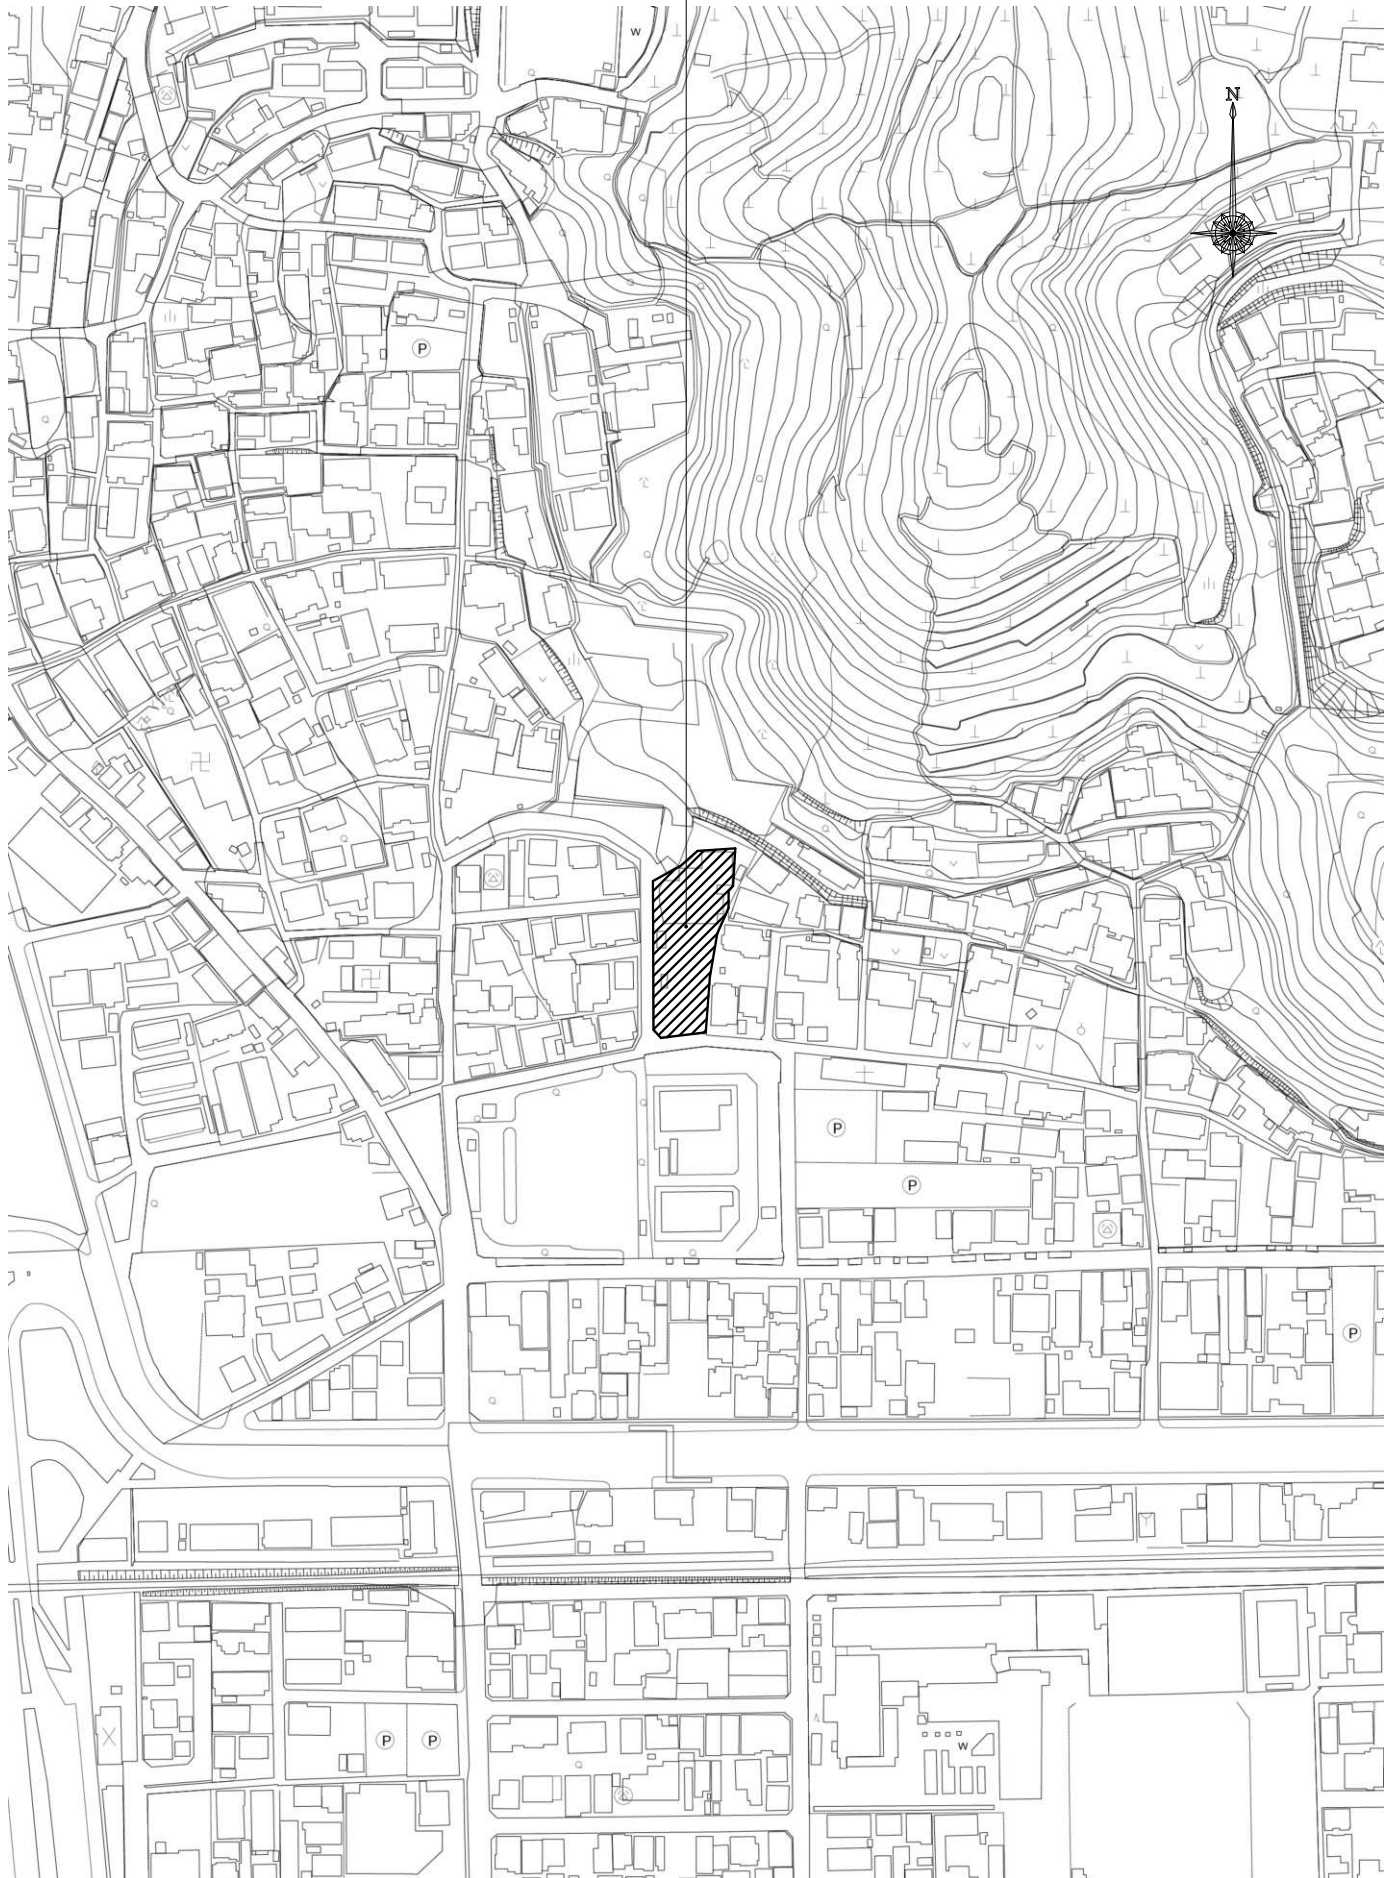

位置図 1/2,500