


建部町産業観光物産案内所屋根ほか改修工事

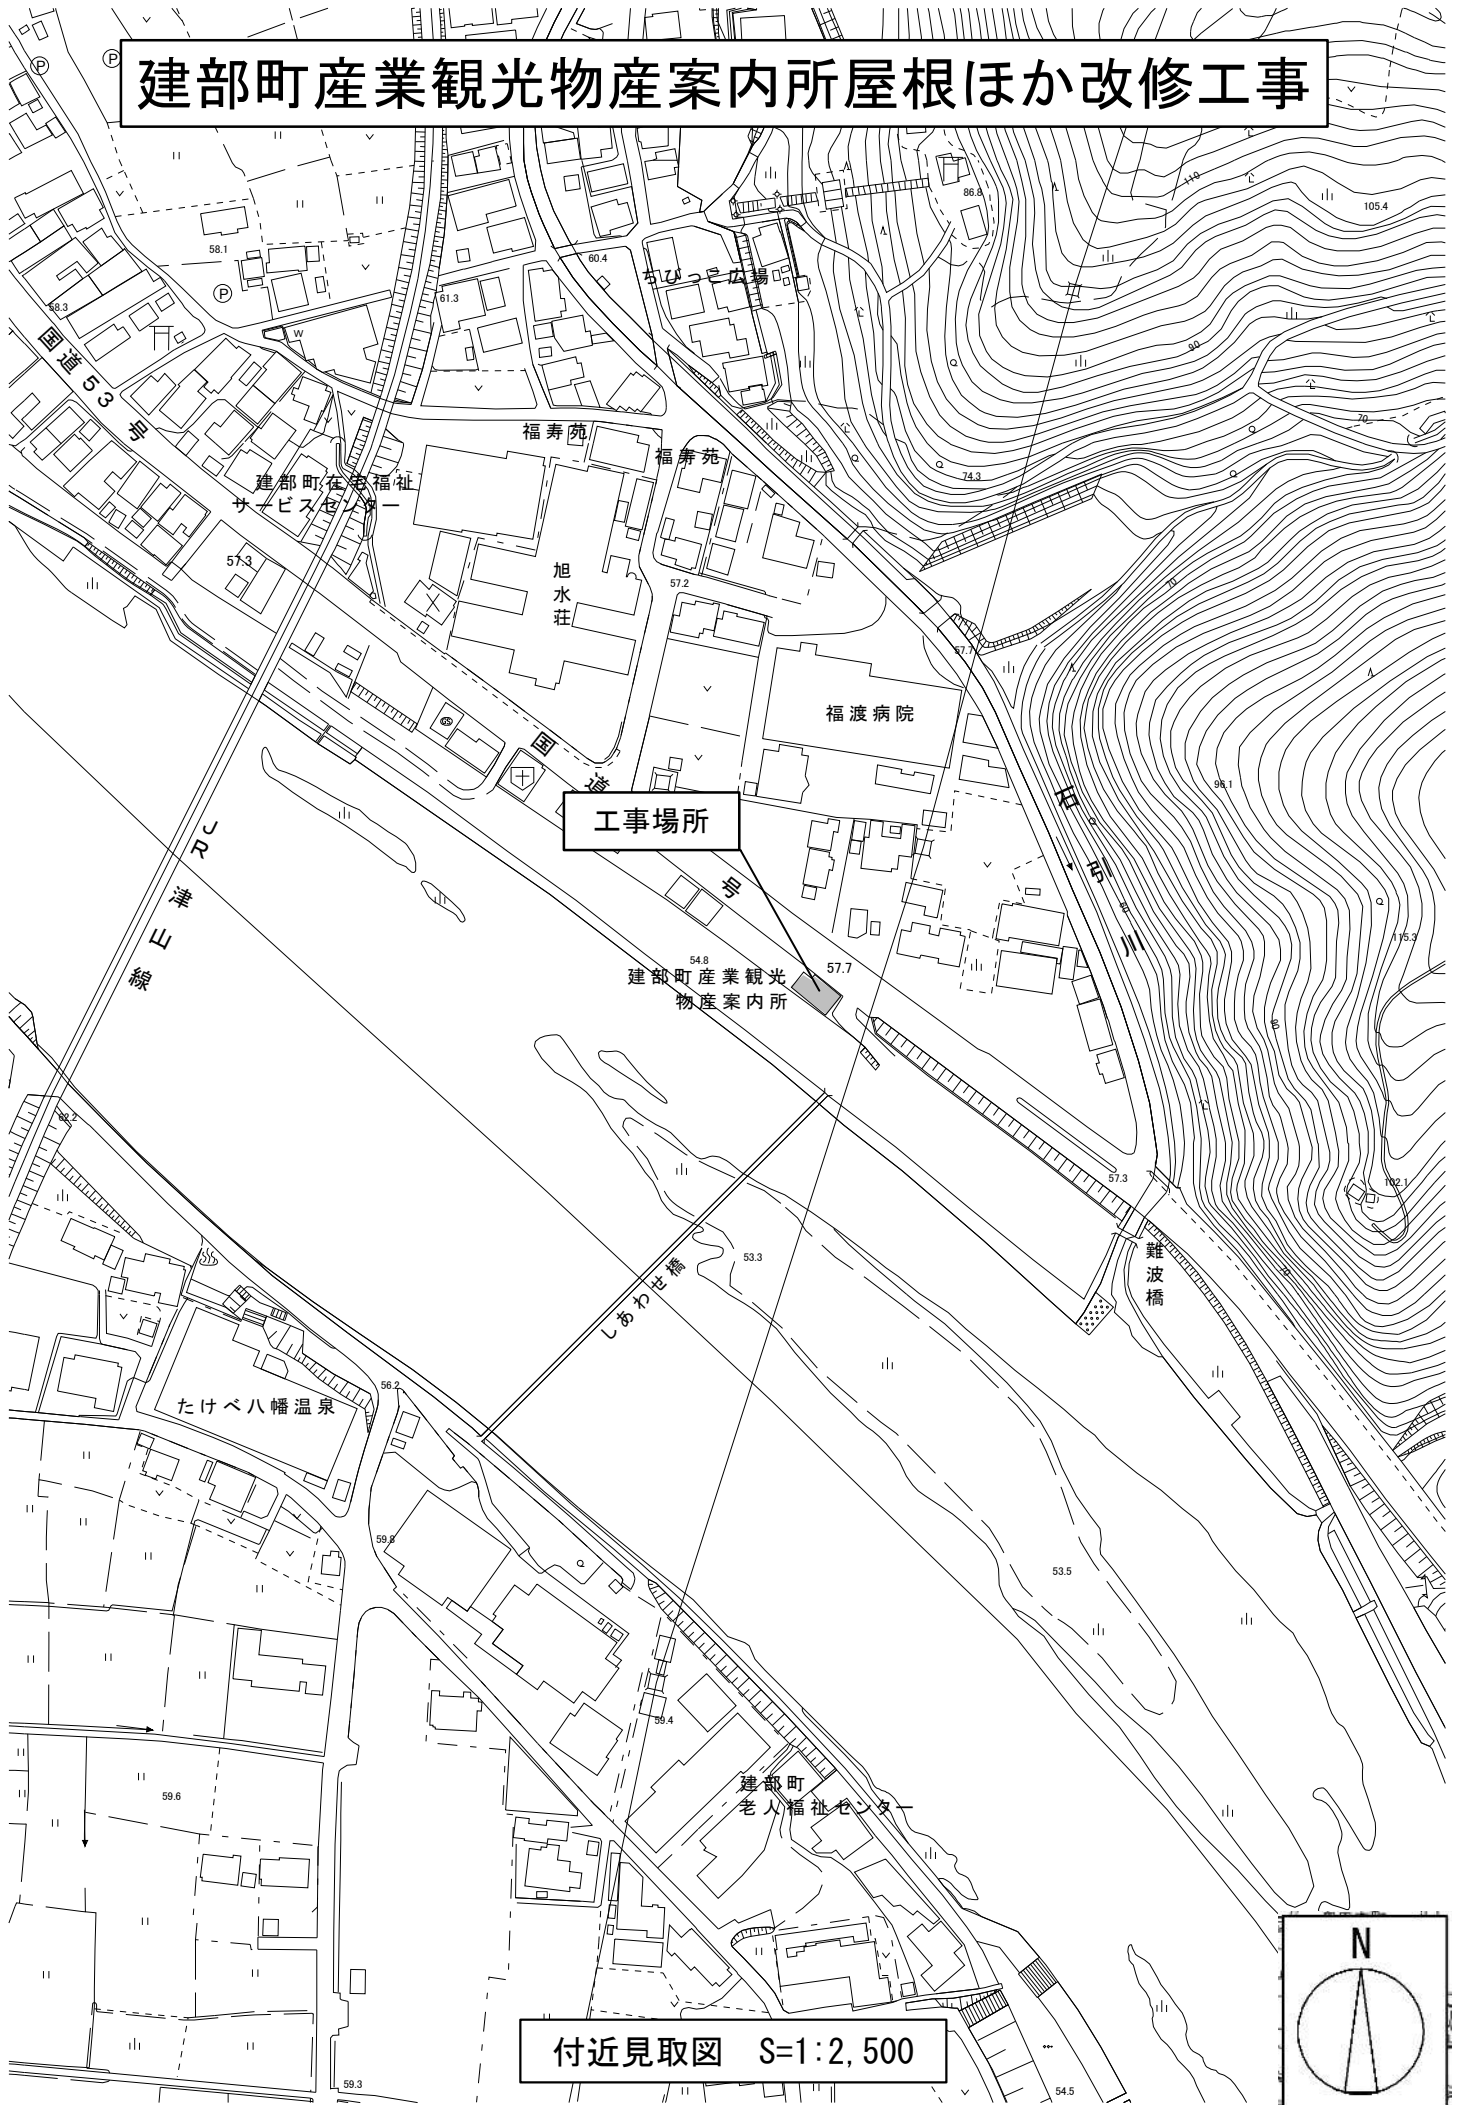

工事場所

建部町産業観光
物産案内所

付近見取図 S=1:2,500

