



平面図 S=1:250


工 事 名	藤田（錦）地内水路改良工事		
位 置	岡山市南区藤田地内		
図 面 名	平 面 図		
作成年度	令和 8 年度		
縮 尺	A1-1:250	図面番号	9葉之内1
発 注 者	岡山市南区役所農林水産振興課		

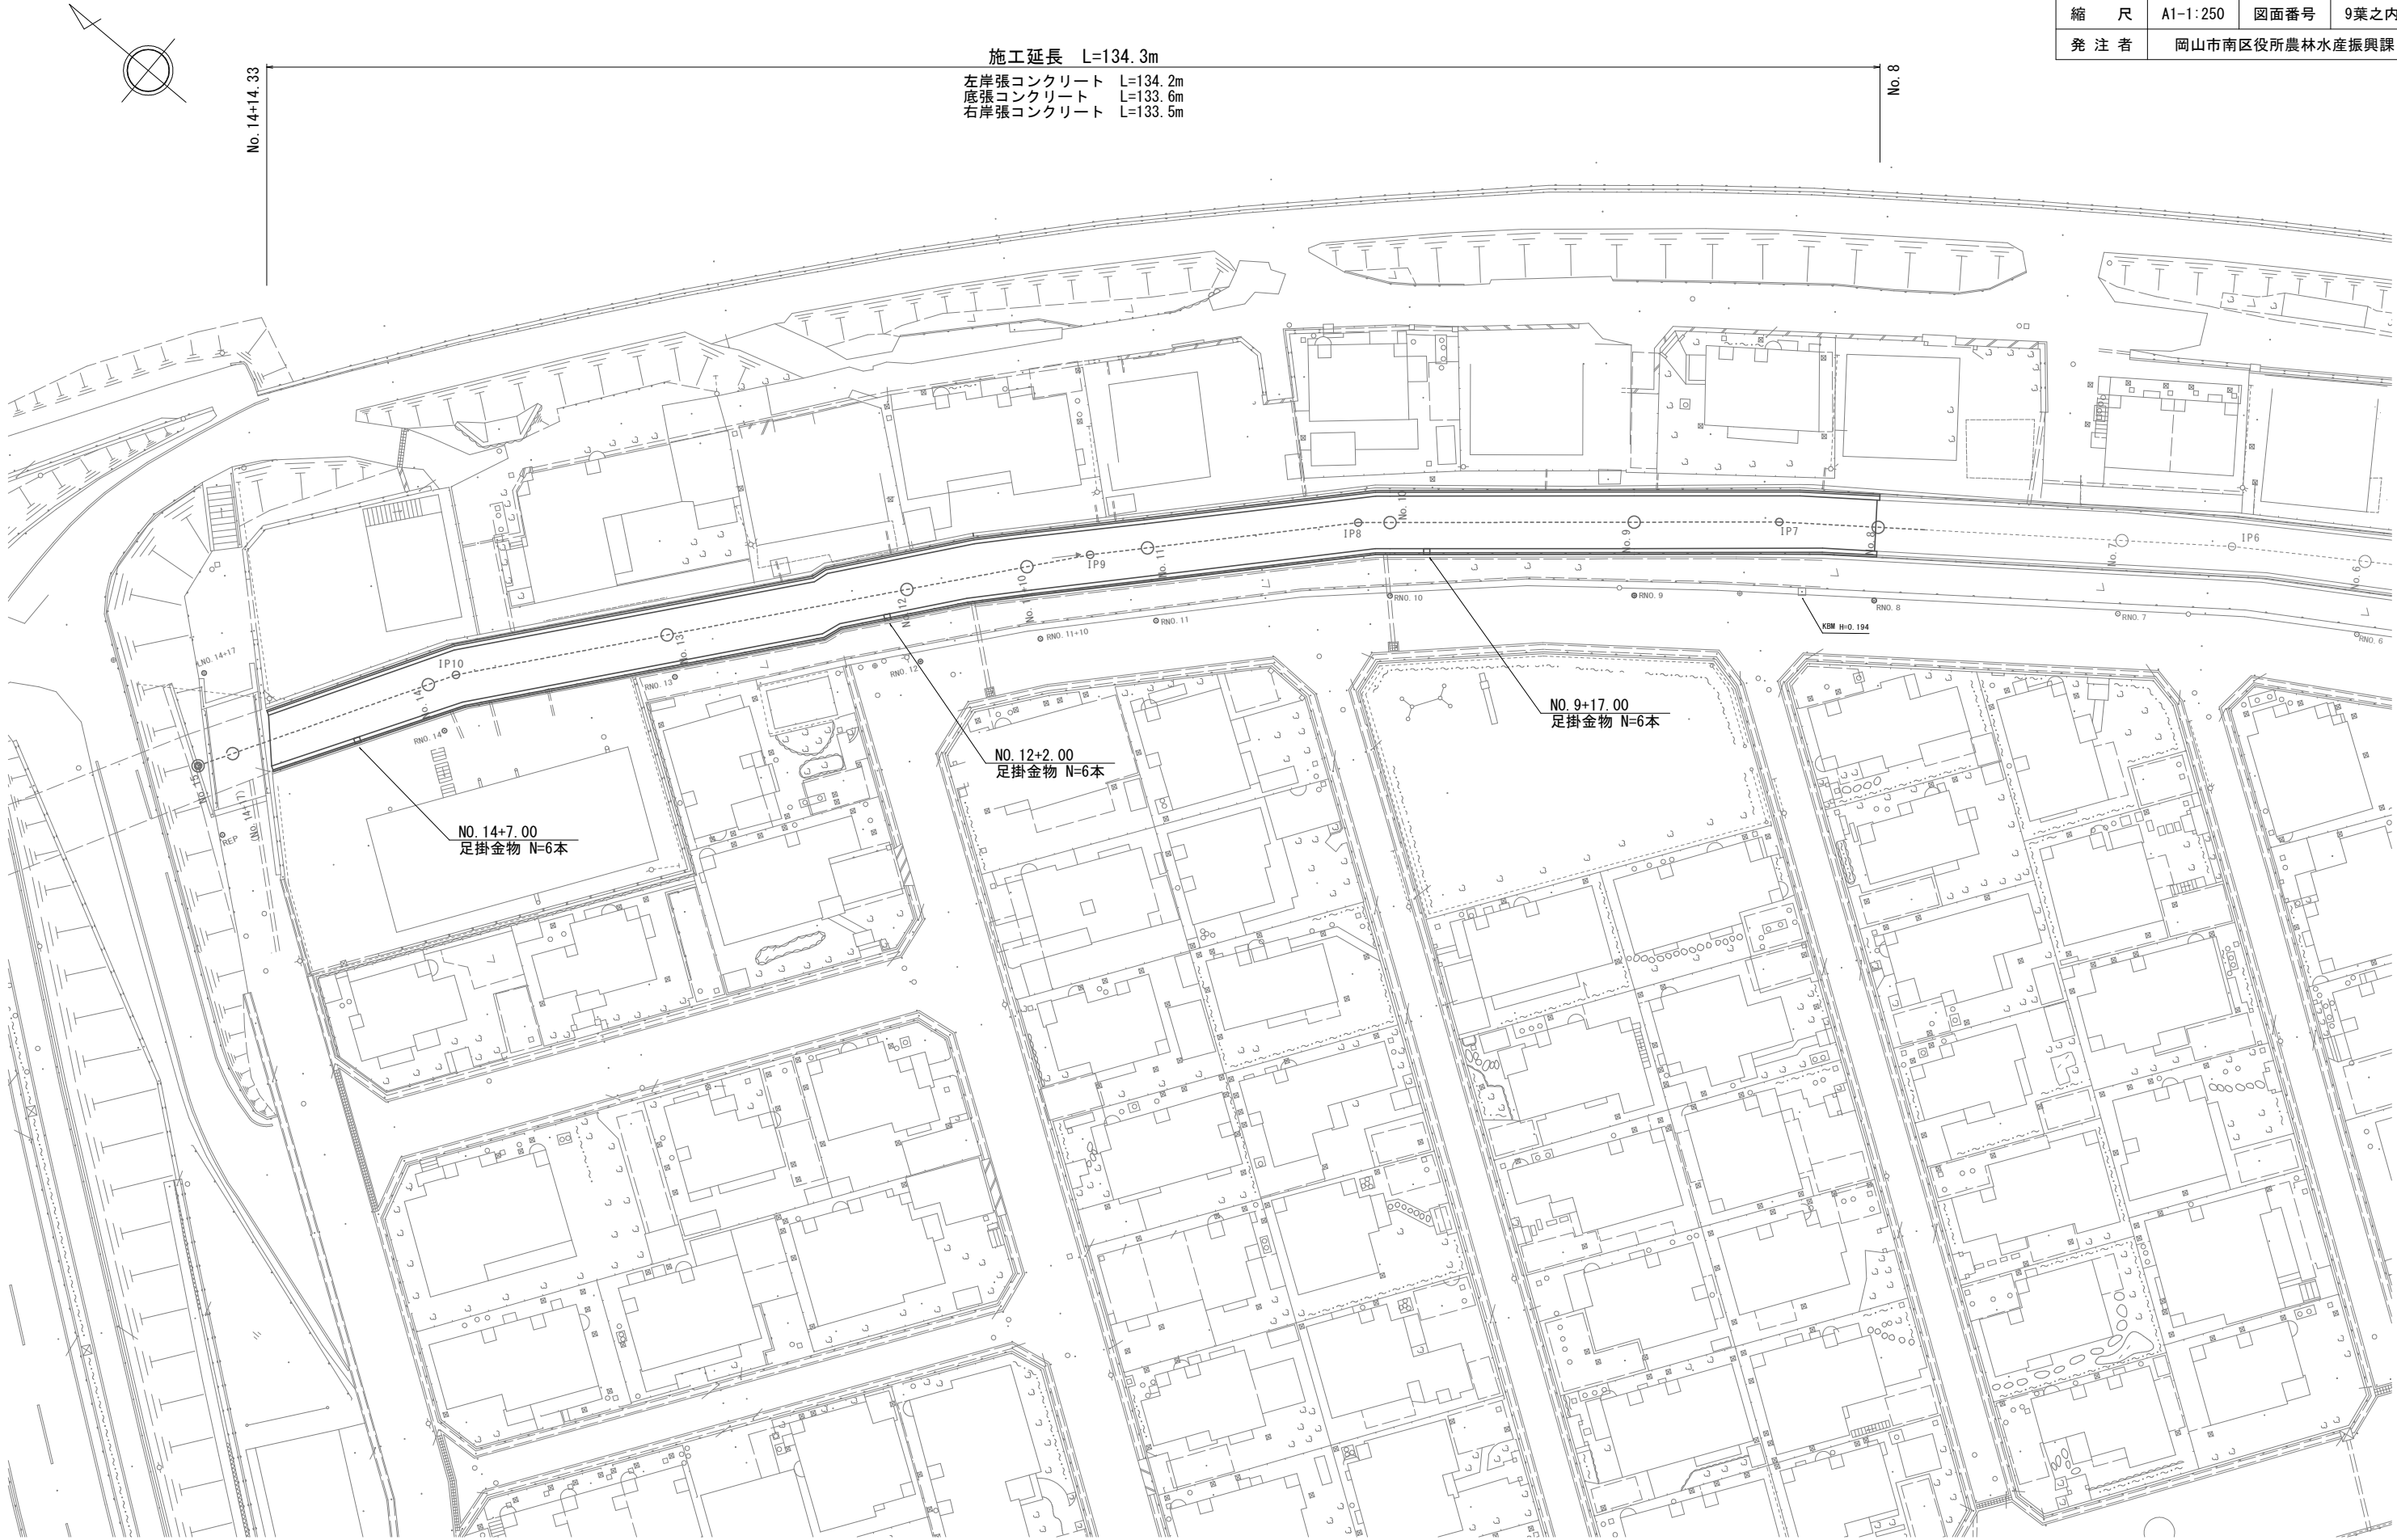








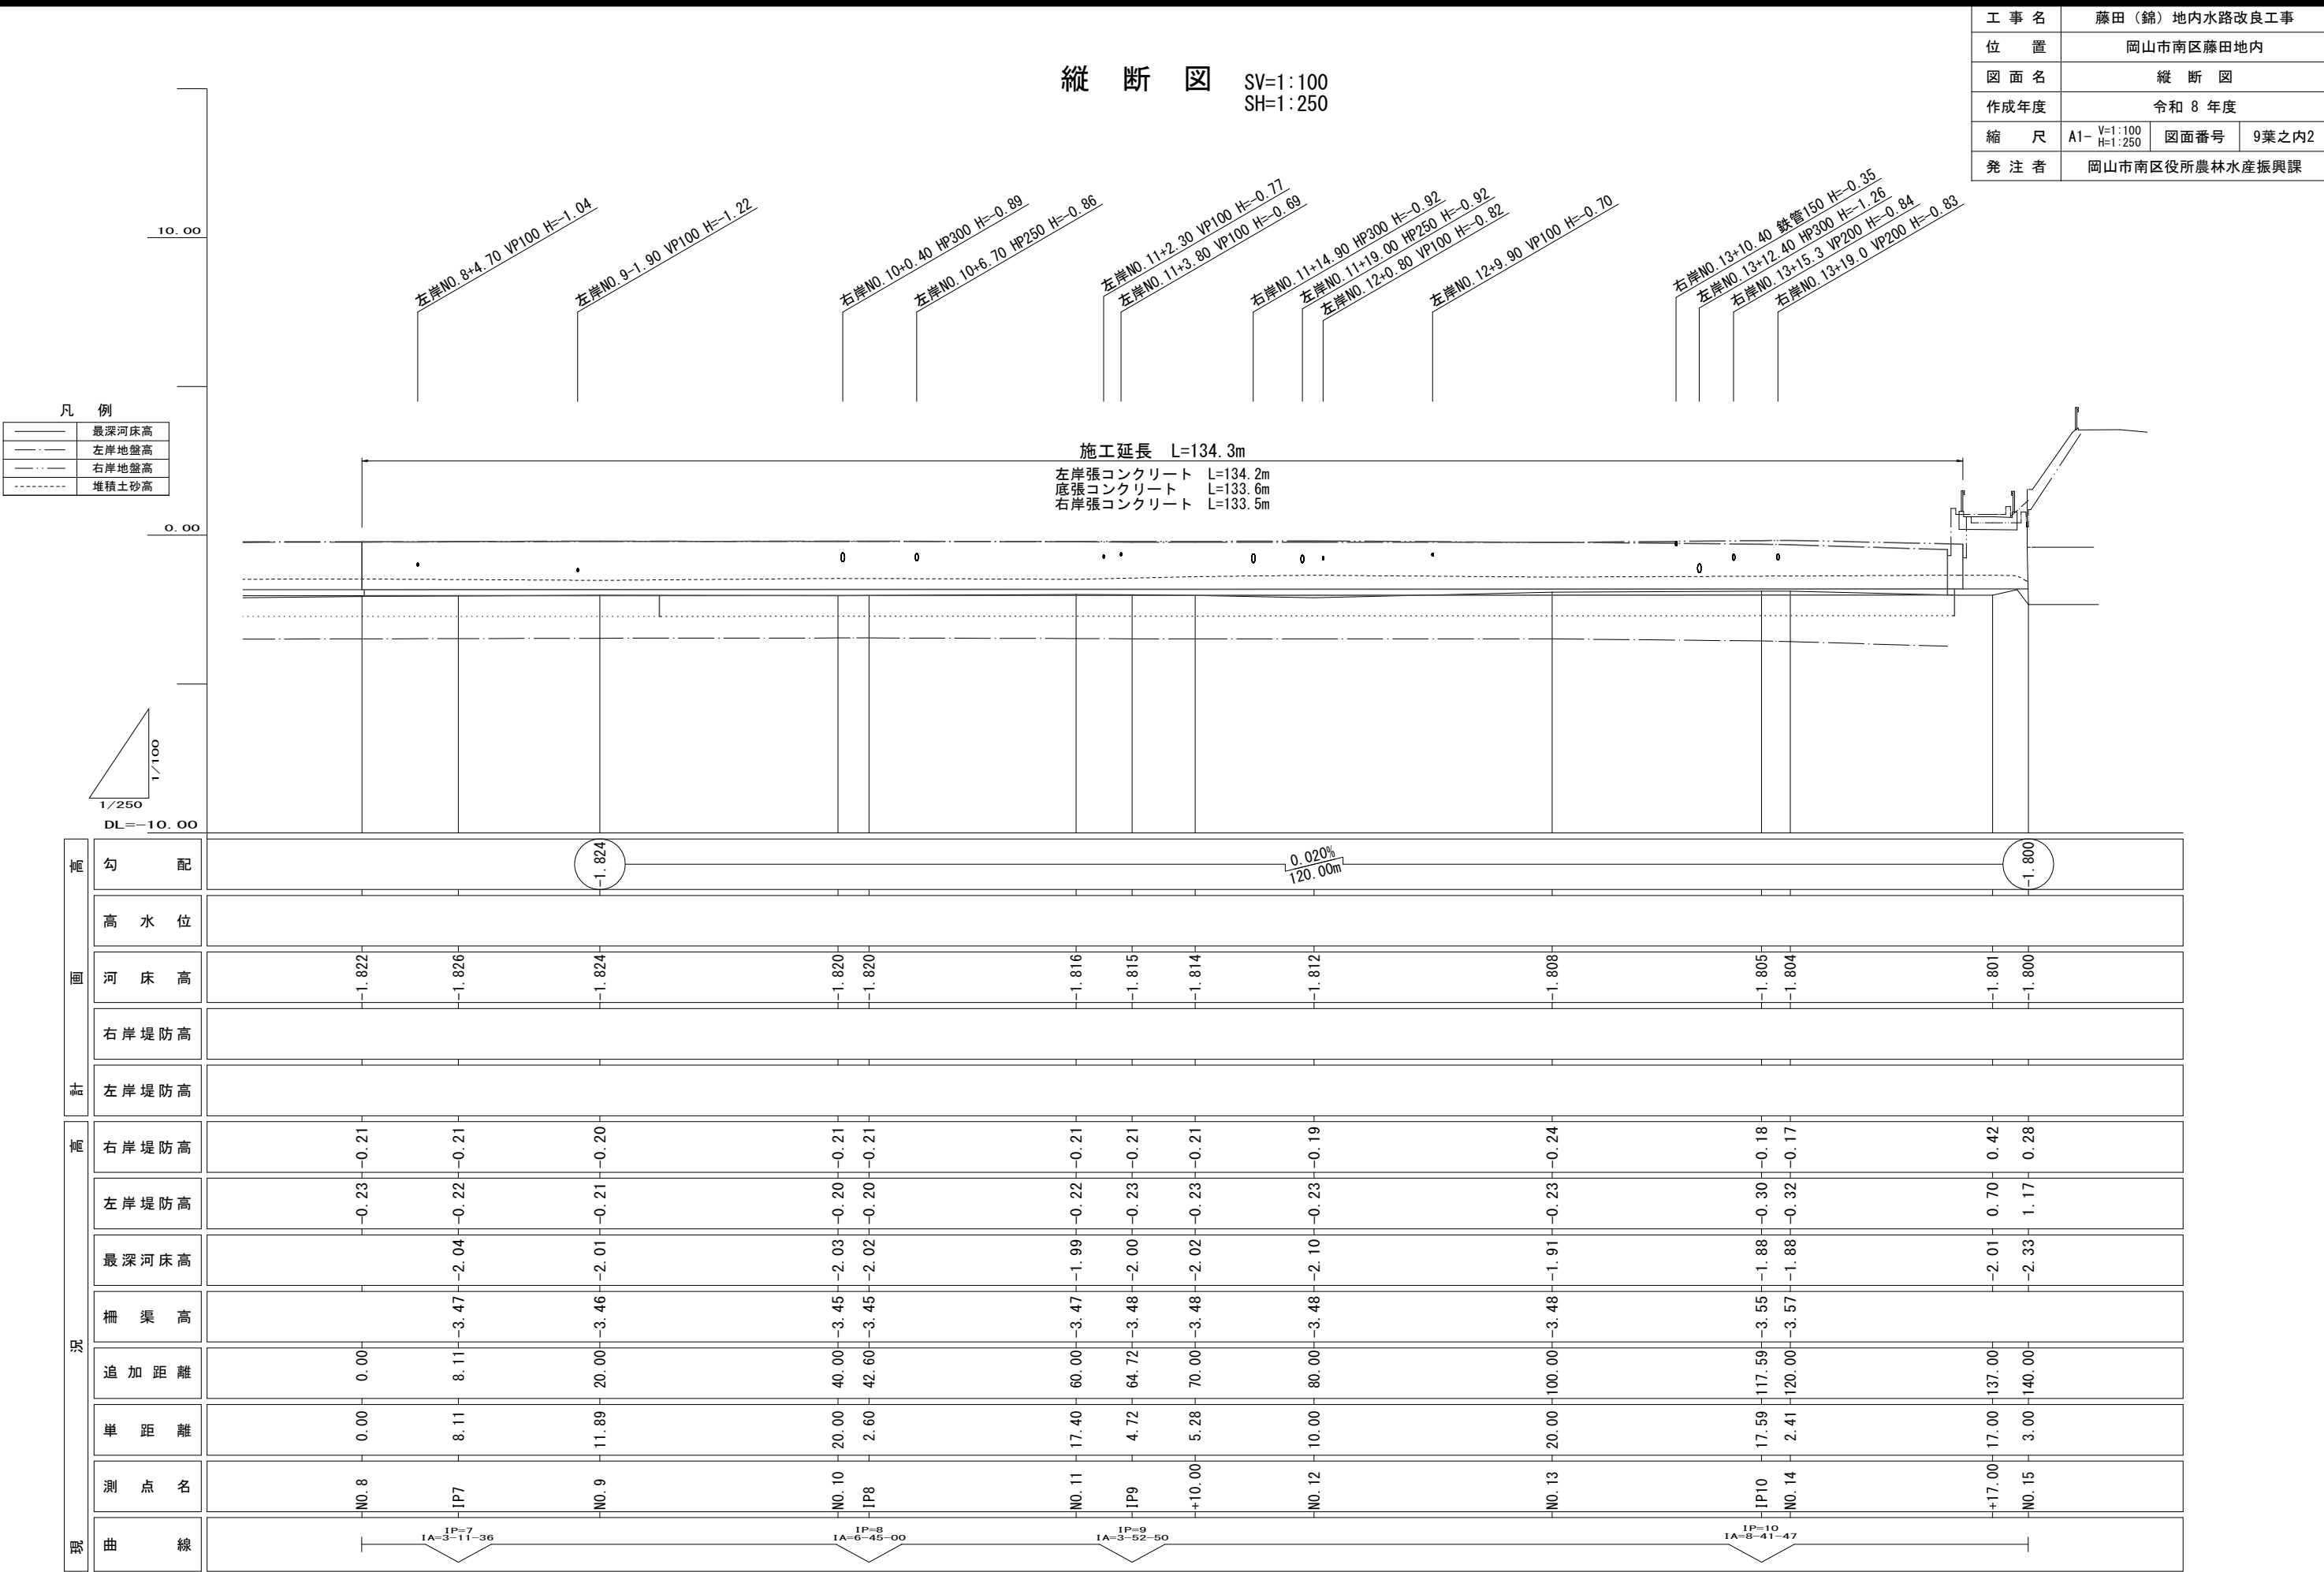


標準断面図 S=1:50


NO. 10付近

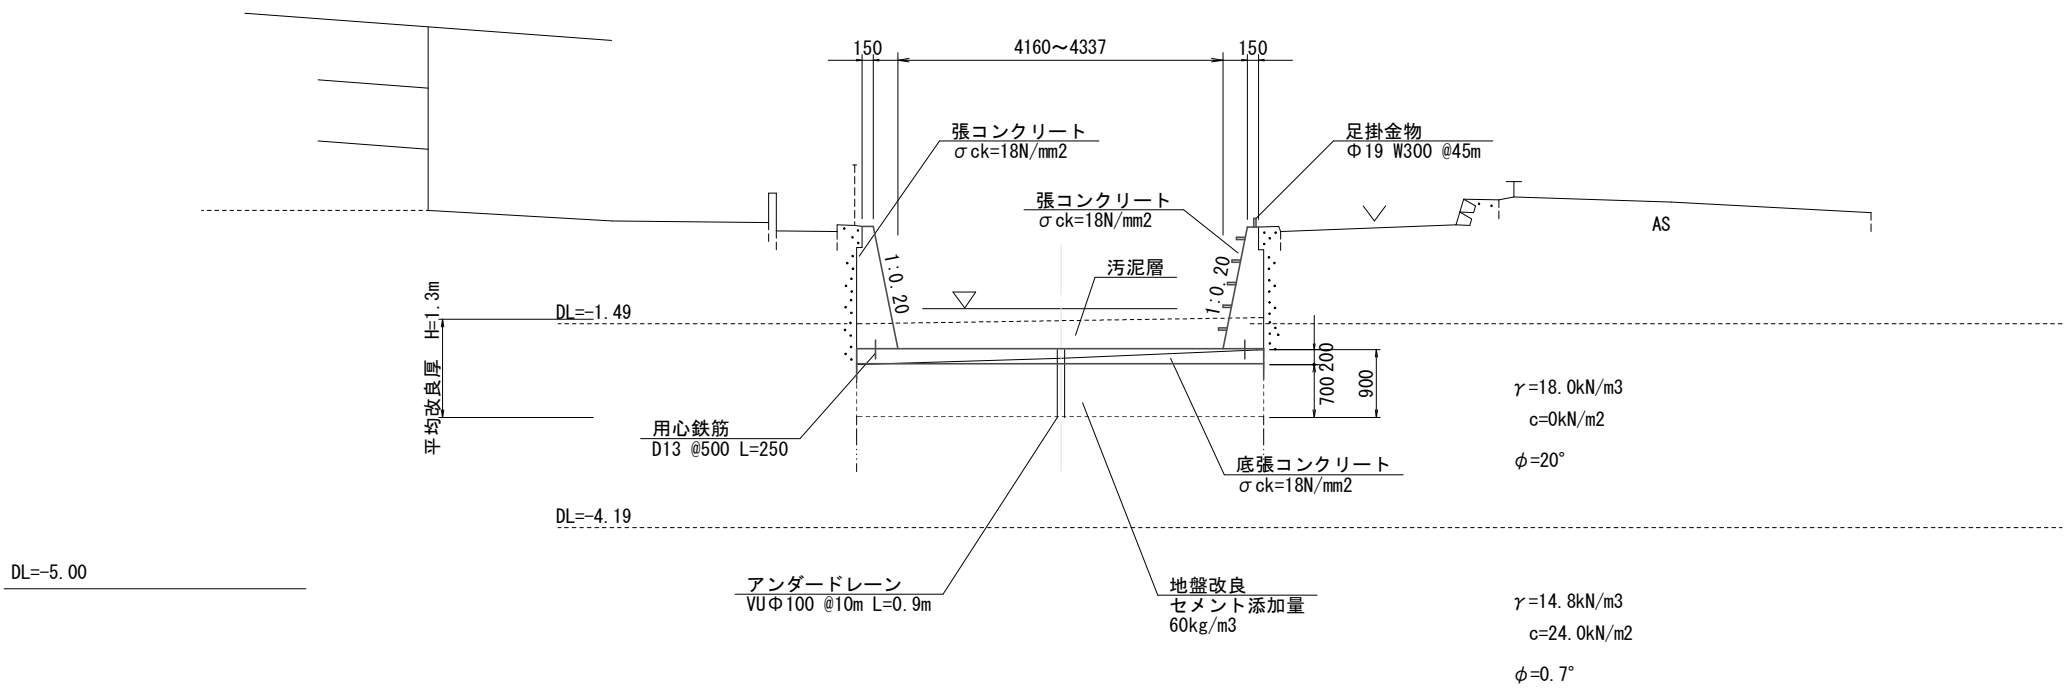

工 事 名	藤田（錦）地内水路改良工事		
位 置	岡山市南区藤田地内		
図 面 名	標 準 断 面 図		
作成年度	令和 8 年度		
縮 尺	A1-1:50	図面番号	9葉之内3
発 注 者	岡山市南区役所農林水産振興課		

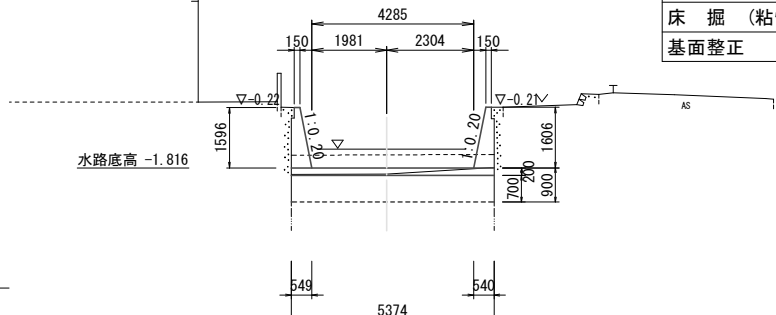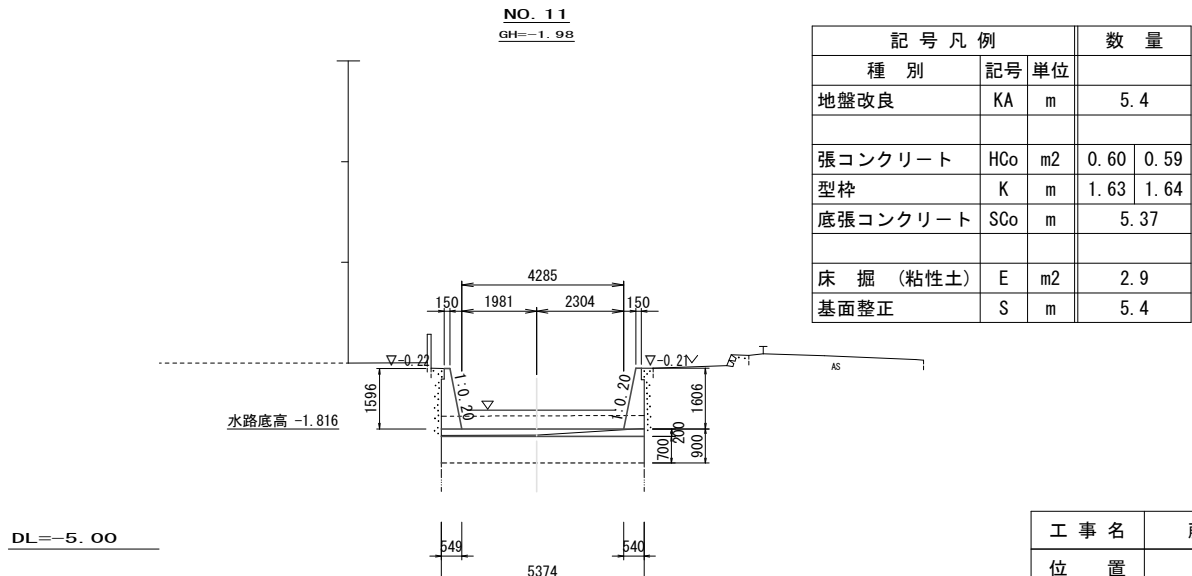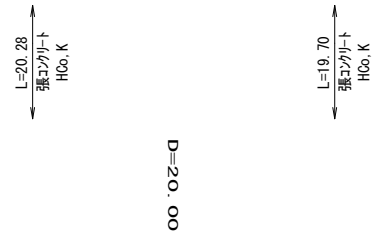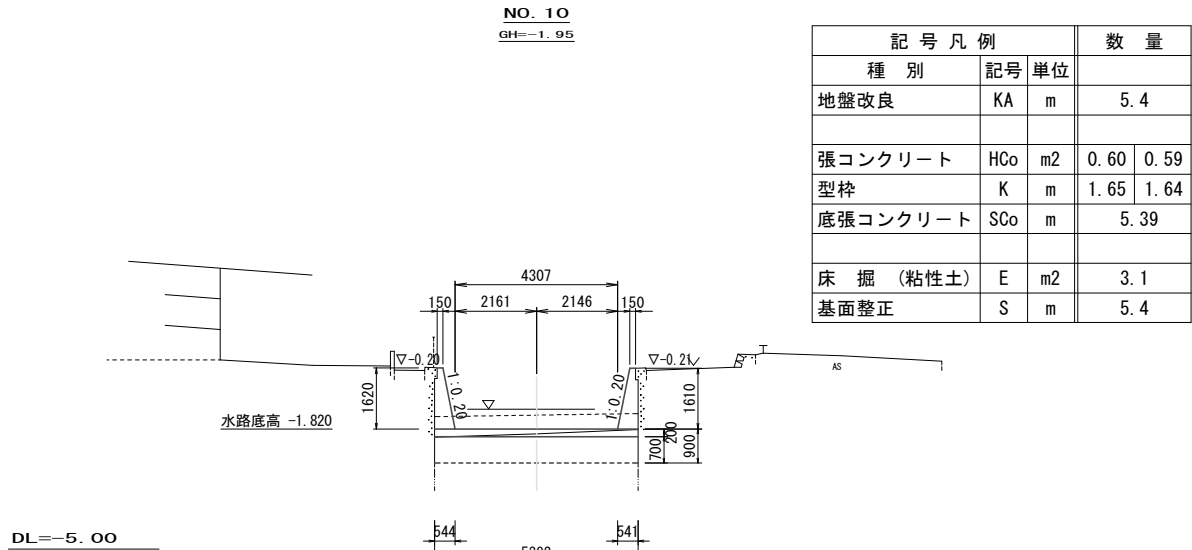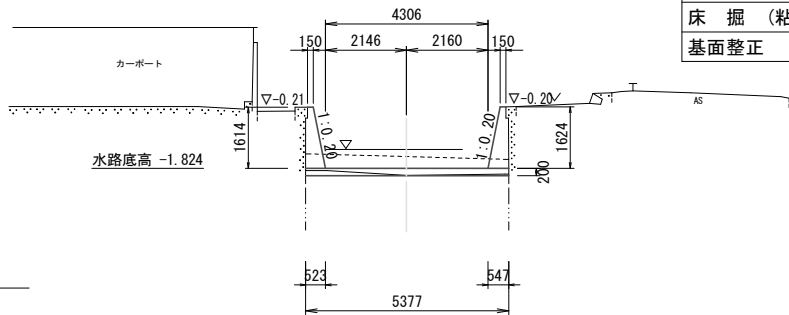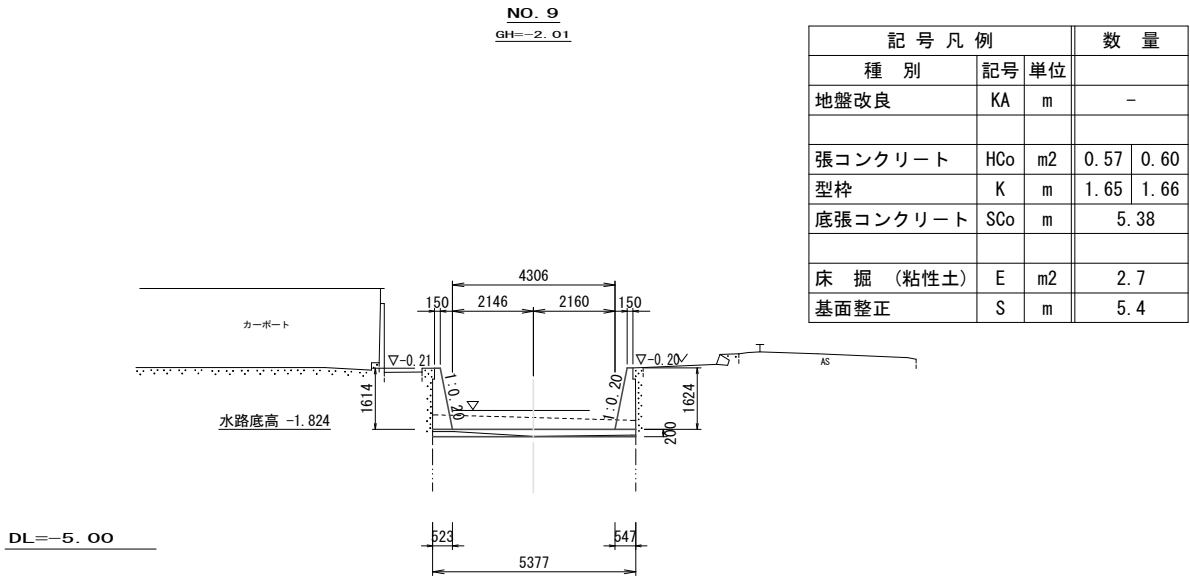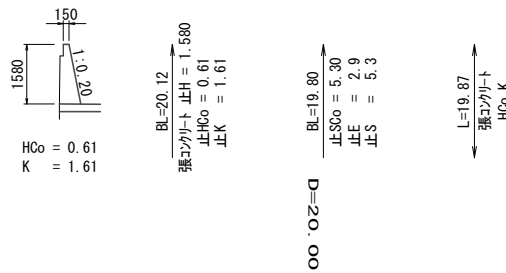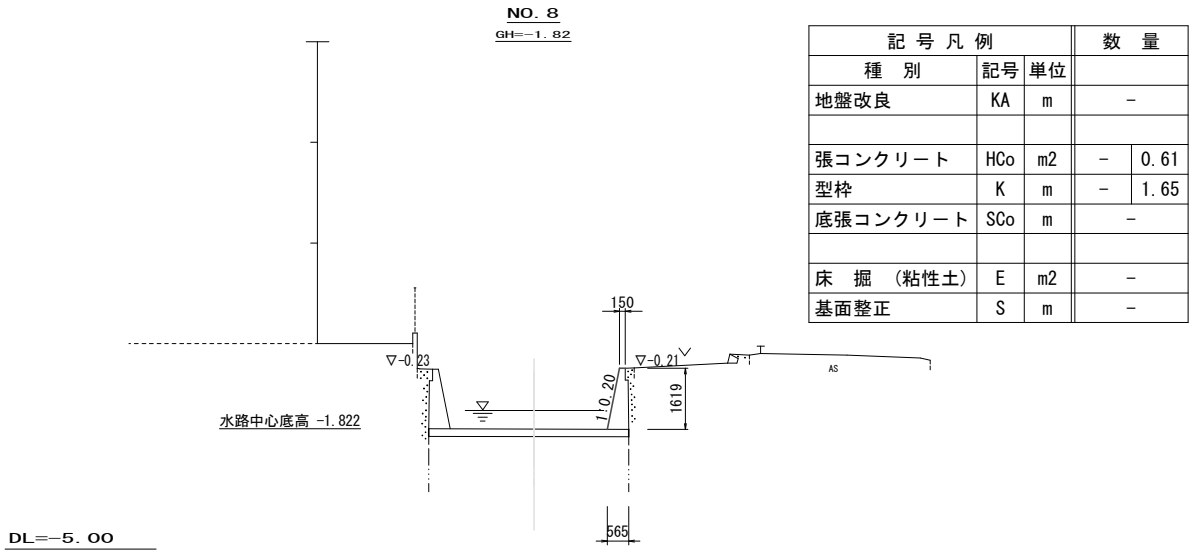


工 事 名	藤田（錦）地内水路改良工事		
位 置	岡山市南区藤田地内		
図 面 名	横 断 図 - 1		
作成年度	令和 8 年度		
縮 尺	A1-1:100	図面番号	9葉之内4
発 注 者	岡山市南区役所農林水産振興課		

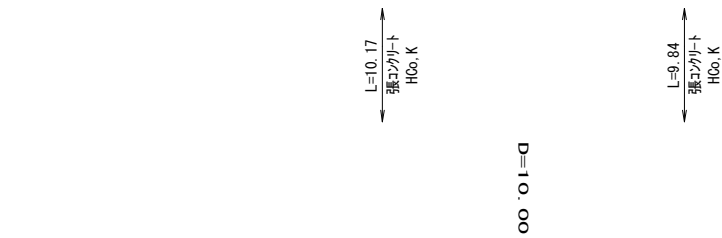


NO. 11+10
GH=-1.95

記号凡例			数 量	
種 別	記号	単位		
地盤改良	KA	m	5.4	
張コンクリート	HCo	m2	0.58	0.59
型枠	K	m	1.62	1.64
底張コンクリート	SCo	m	5.41	
床 掘 (粘性土)	E	m2	3.4	
基面整正	S	m	5.4	

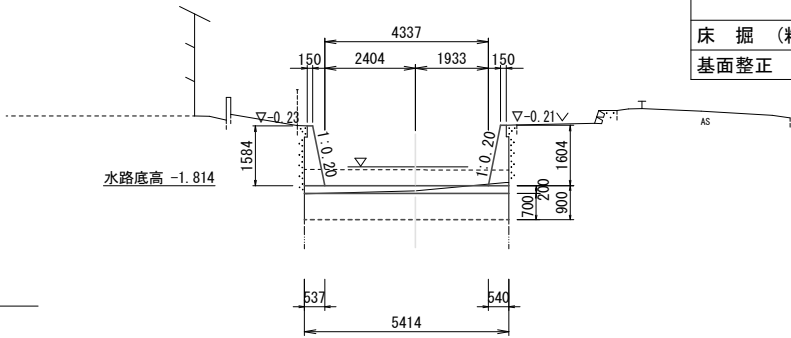


NO. 12
GH=-2.07

記号凡例			数 量	
種 別	記号	単位		
地盤改良	KA	m	5.3	
張コンクリート	HCo	m2	0.55	0.58
型枠	K	m	1.61	1.65
底張コンクリート	SCo	m	5.29	
床 掘 (粘性土)	E	m2	3.5	
基面整正	S	m	5.3	

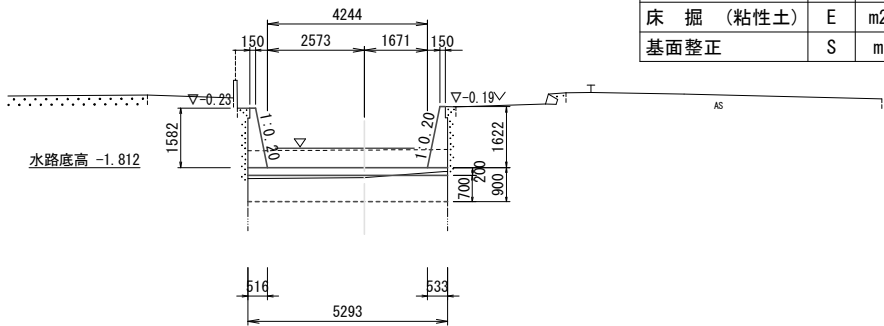


NO. 13
GH=-1.90

記号凡例			数 量	
種 別	記号	単位		
地盤改良	KA	m	5.4	
張コンクリート	HCo	m2	0.58	0.58
型枠	K	m	1.61	1.60
底張コンクリート	SCo	m	5.40	
床 掘 (粘性土)	E	m2	3.2	
基面整正	S	m	5.4	

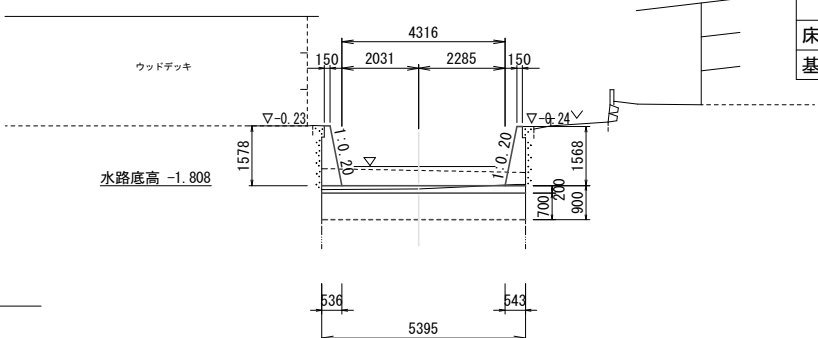


NO. 14
GH=-1.88


記号凡例			数 量	
種 別	記号	単位		
地盤改良	KA	m	5.2	
張コンクリート	HCo	m2	0.51	0.58
型枠	K	m	1.51	1.67
底張コンクリート	SCo	m	5.25	
床 掘 (粘性土)	E	m2	3.3	
基面整正	S	m	5.2	

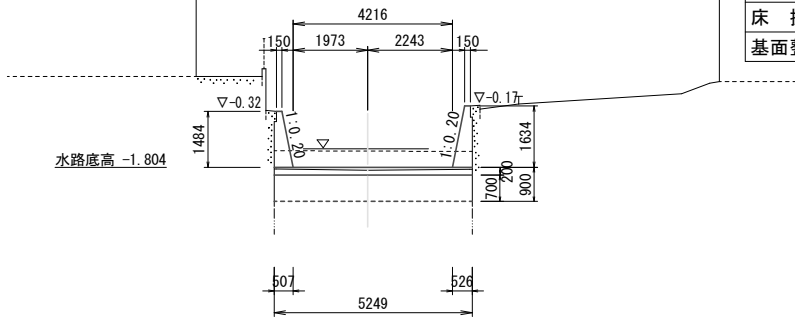

工 事 名	藤田（錦）地内水路改良工事		
位 置	岡山市南区藤田地内		
図 面 名	横 断 図 - 2		
作成年度	令和 8 年度		
縮 尺	A1-1:100	図面番号	9葉之内5
発 注 者	岡山市南区役所農林水産振興課		

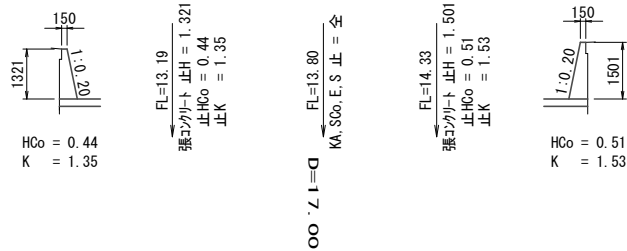


NO. 14+17
GH=0.62

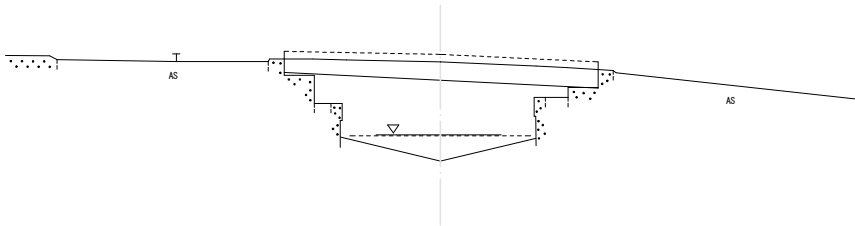

DL=-5.00

D=3.00

NO. 15
GH=1.54

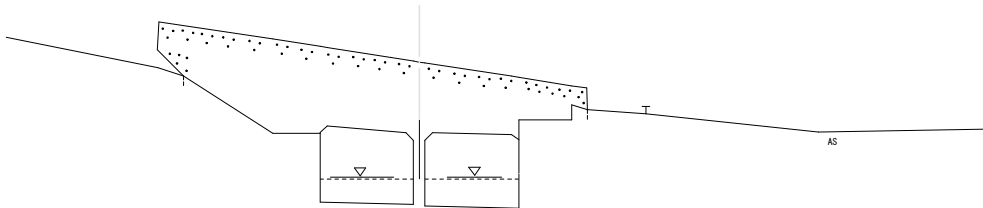


DL=-5.00


工 事 名	藤田（錦）地内水路改良工事		
位 置	岡山市南区藤田地内		
図 面 名	横 断 図 - 3		
作成年度	令和 8 年度		
縮 尺	A1-1:100	図面番号	9葉之内6
発 注 者	岡山市南区役所農林水産振興課		

張コンクリート展開図

左岸展開図 SV=1:50
SH=1:200

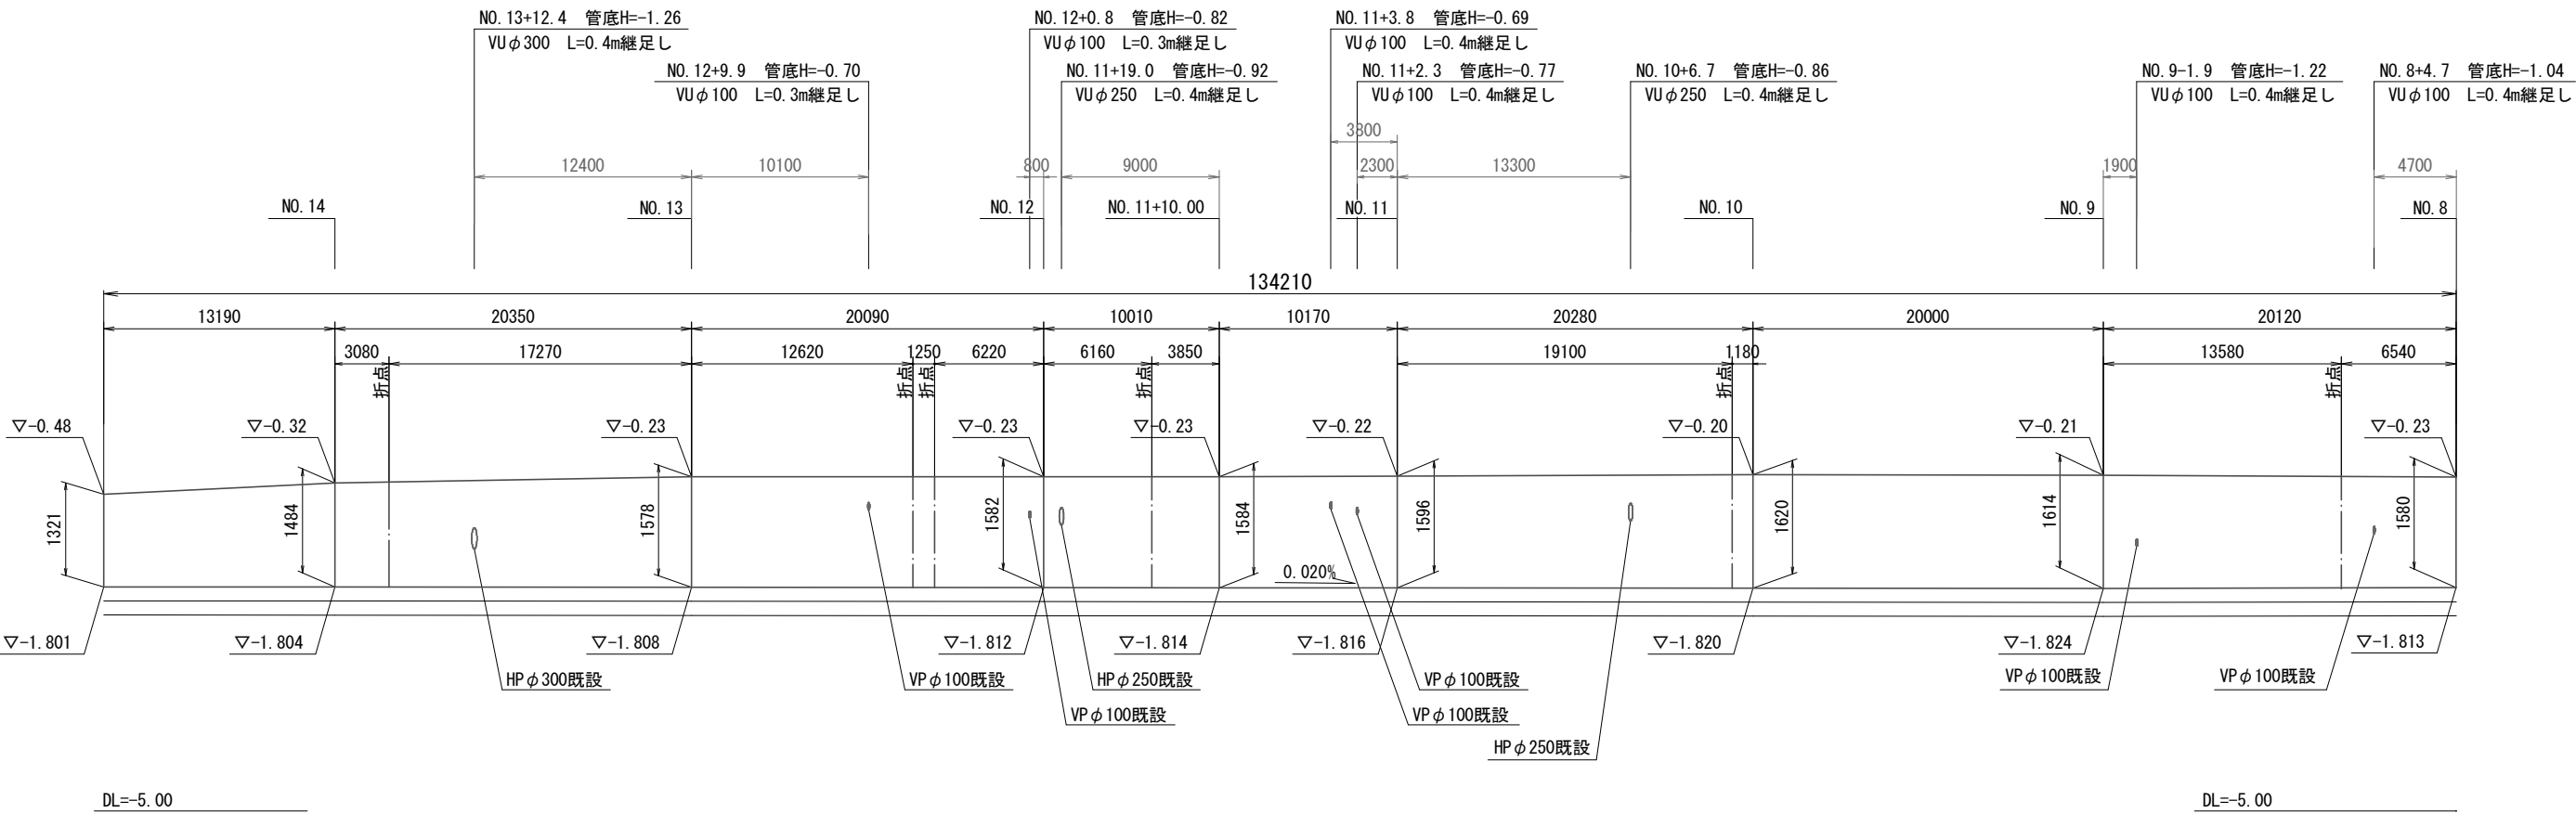

断面図 S=1:30

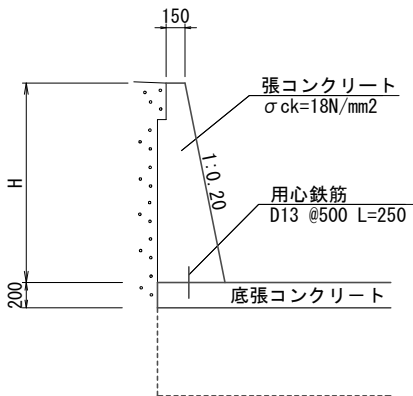


※流入管は現地位置確認の上、対応すること。
※目地位置は張コンクリート・底張コンクリートで原則同じ場所とする。


工 事 名	藤田（錦）地内水路改良工事		
位 置	岡山市南区藤田地内		
図 面 名	張コンクリート展開図（左岸）		
作成年度	令和 8 年度		
縮 尺	A1- 図示	図面番号	9葉之内7
発 注 者	岡山市南区役所農林水産振興課		

張コンクリート展開図

右岸展開図 SV=1:50
SH=1:200

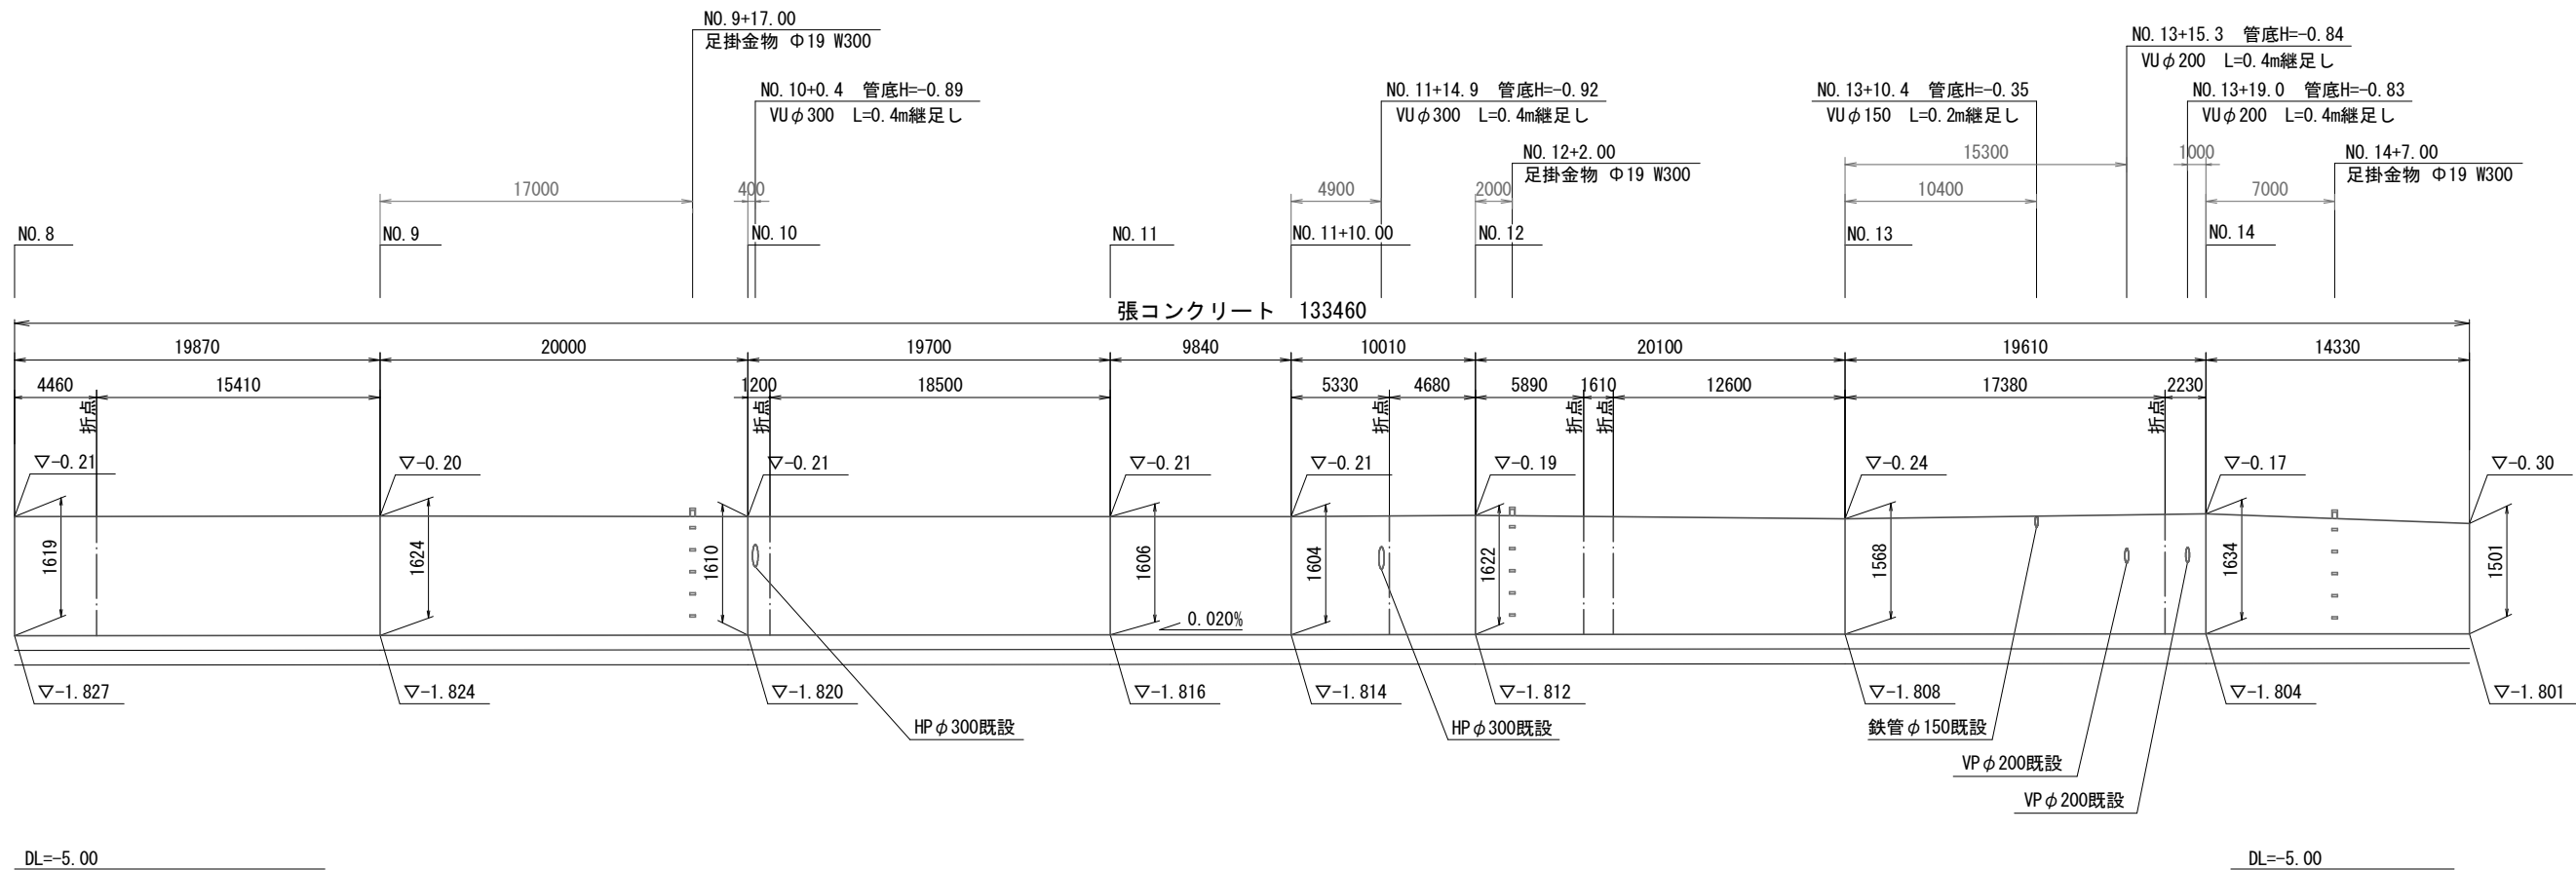

断面図 S=1:30


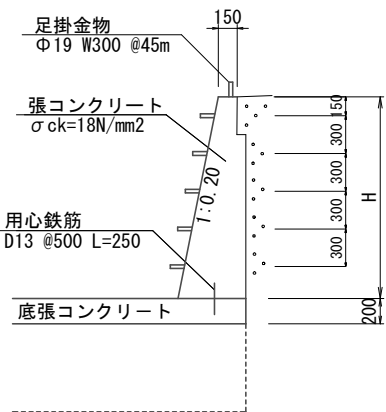


※流入管は現地位置確認の上、対応すること。
※目地位置は張コンクリート・底張コンクリートで原則同じ場所とする。

工 事 名	藤田（錦）地内水路改良工事		
位 置	岡山市南区藤田地内		
図 面 名	張コンクリート展開図（右岸）		
作成年度	令和 8 年度		
縮 尺	A1- 図示	図面番号	9葉之内8
発 注 者	岡山市南区役所農林水産振興課		


仮設計画図（参考図）

平面图 S=1:250

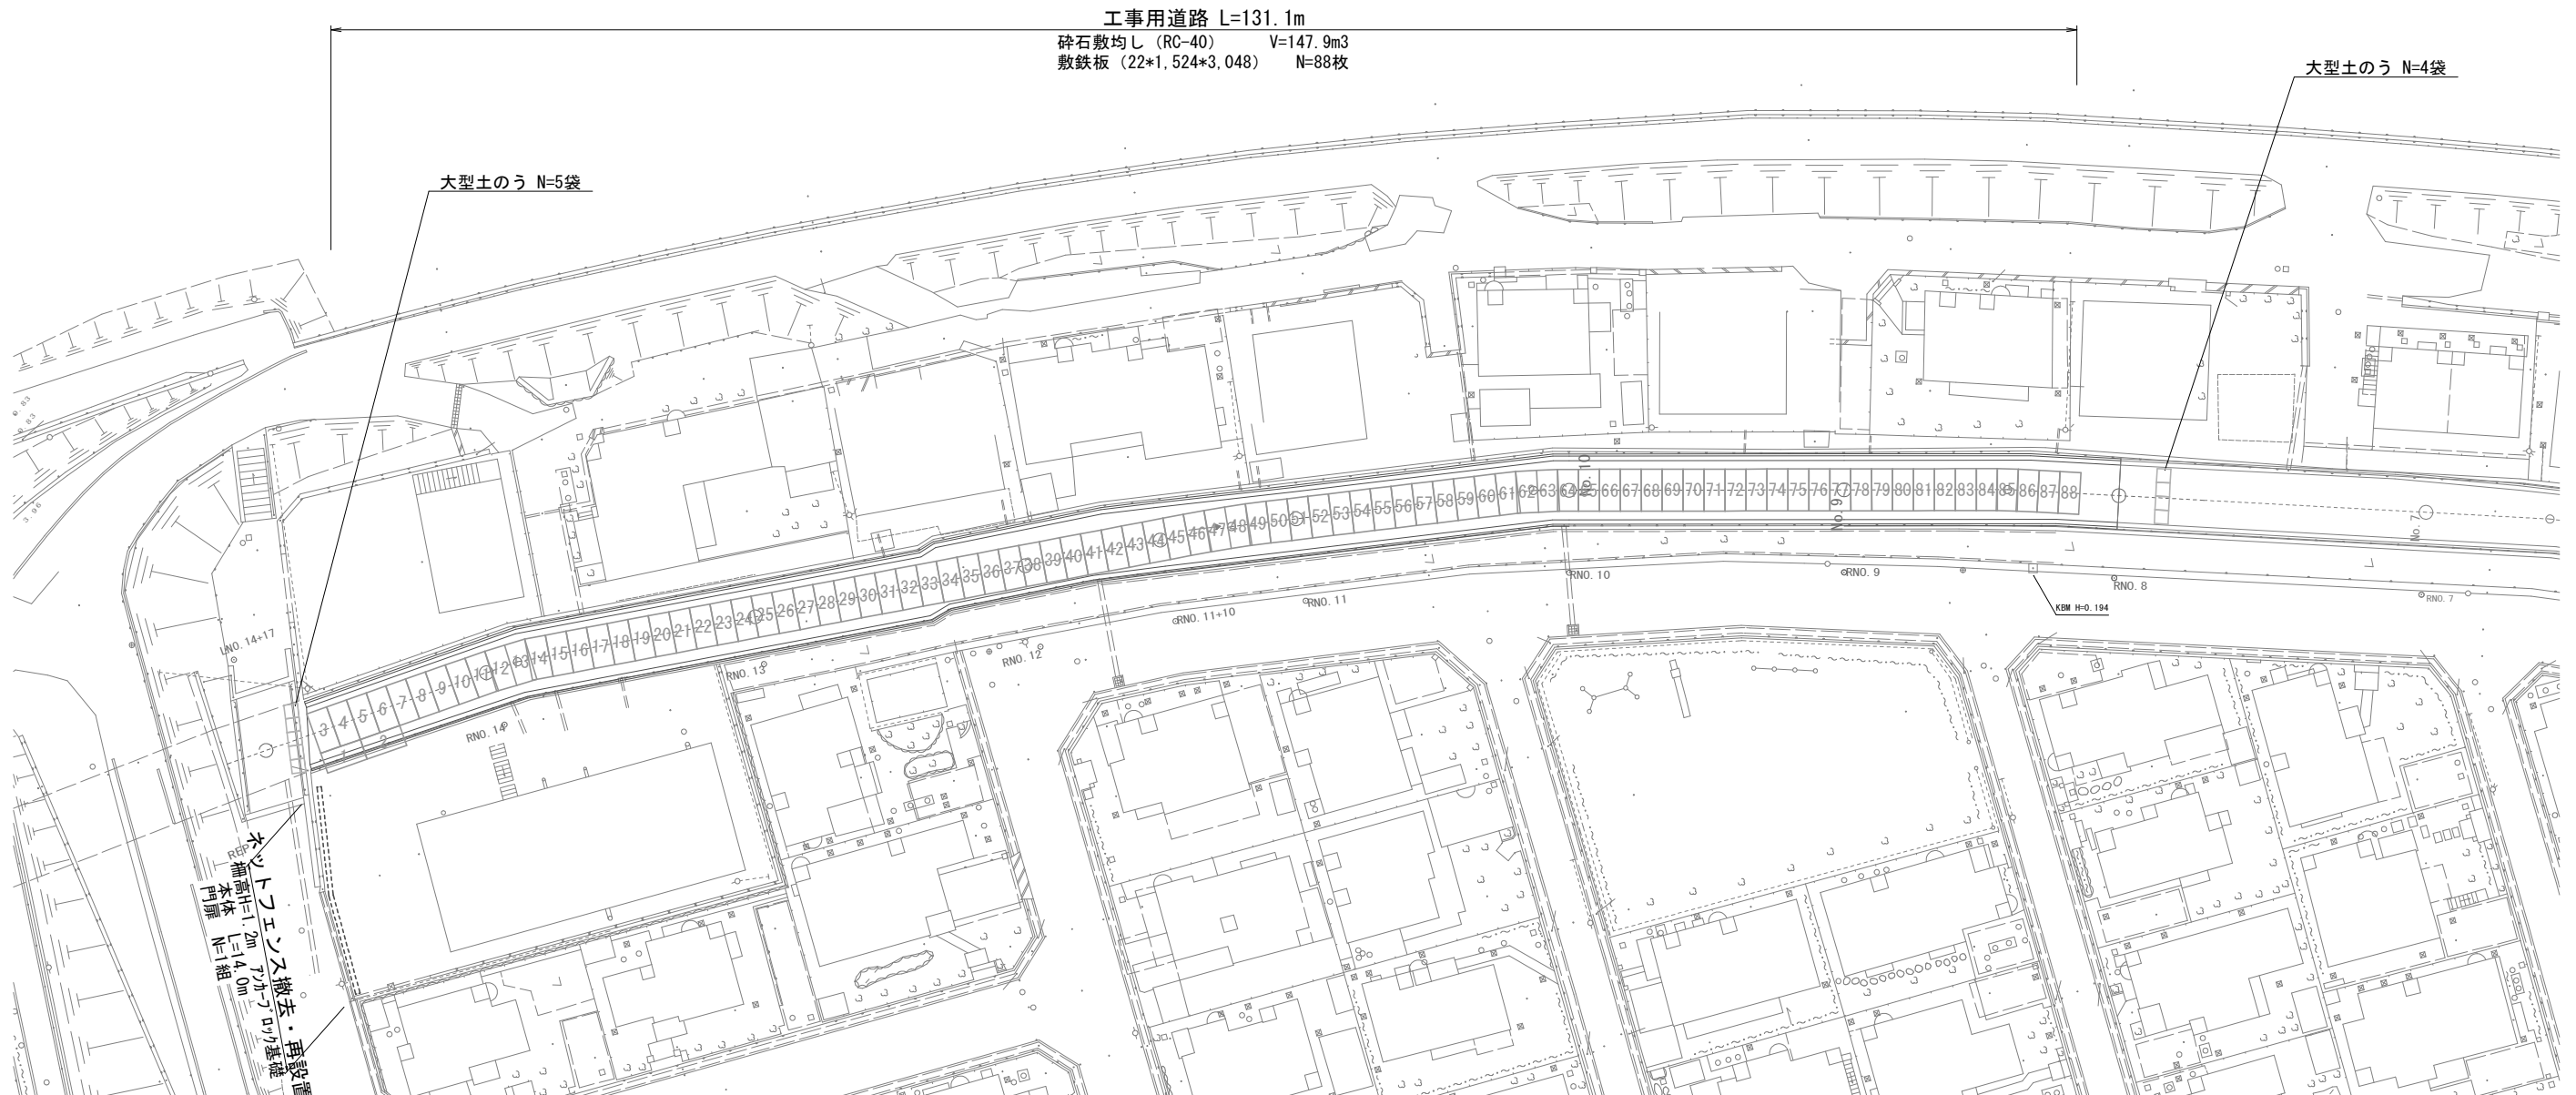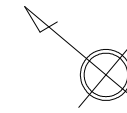


縦断図 S=1:100

N0. 14+10. 00付近

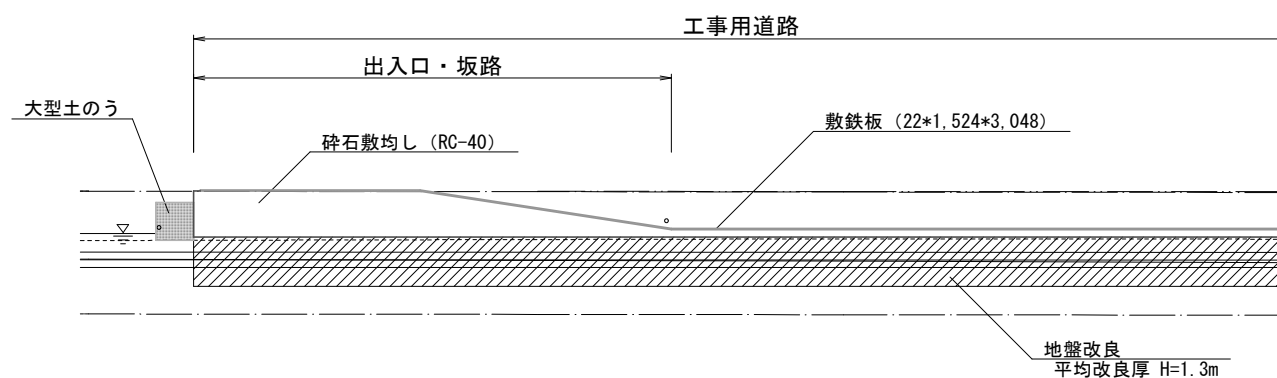

横 断 図 S=1:100

NO. 10附近

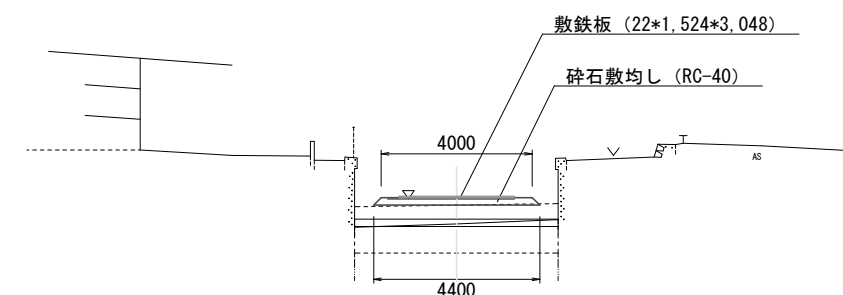

工 事 名	藤田（錦）地内水路改良工事		
位 置	岡山市南区藤田地内		
図 面 名	仮設計計画図（参考図）		
作成年度	令和 8 年度		
縮 尺	A1- 図示	図面番号	9葉之内9
発 注 者	岡山市南区役所農林水産振興課		