


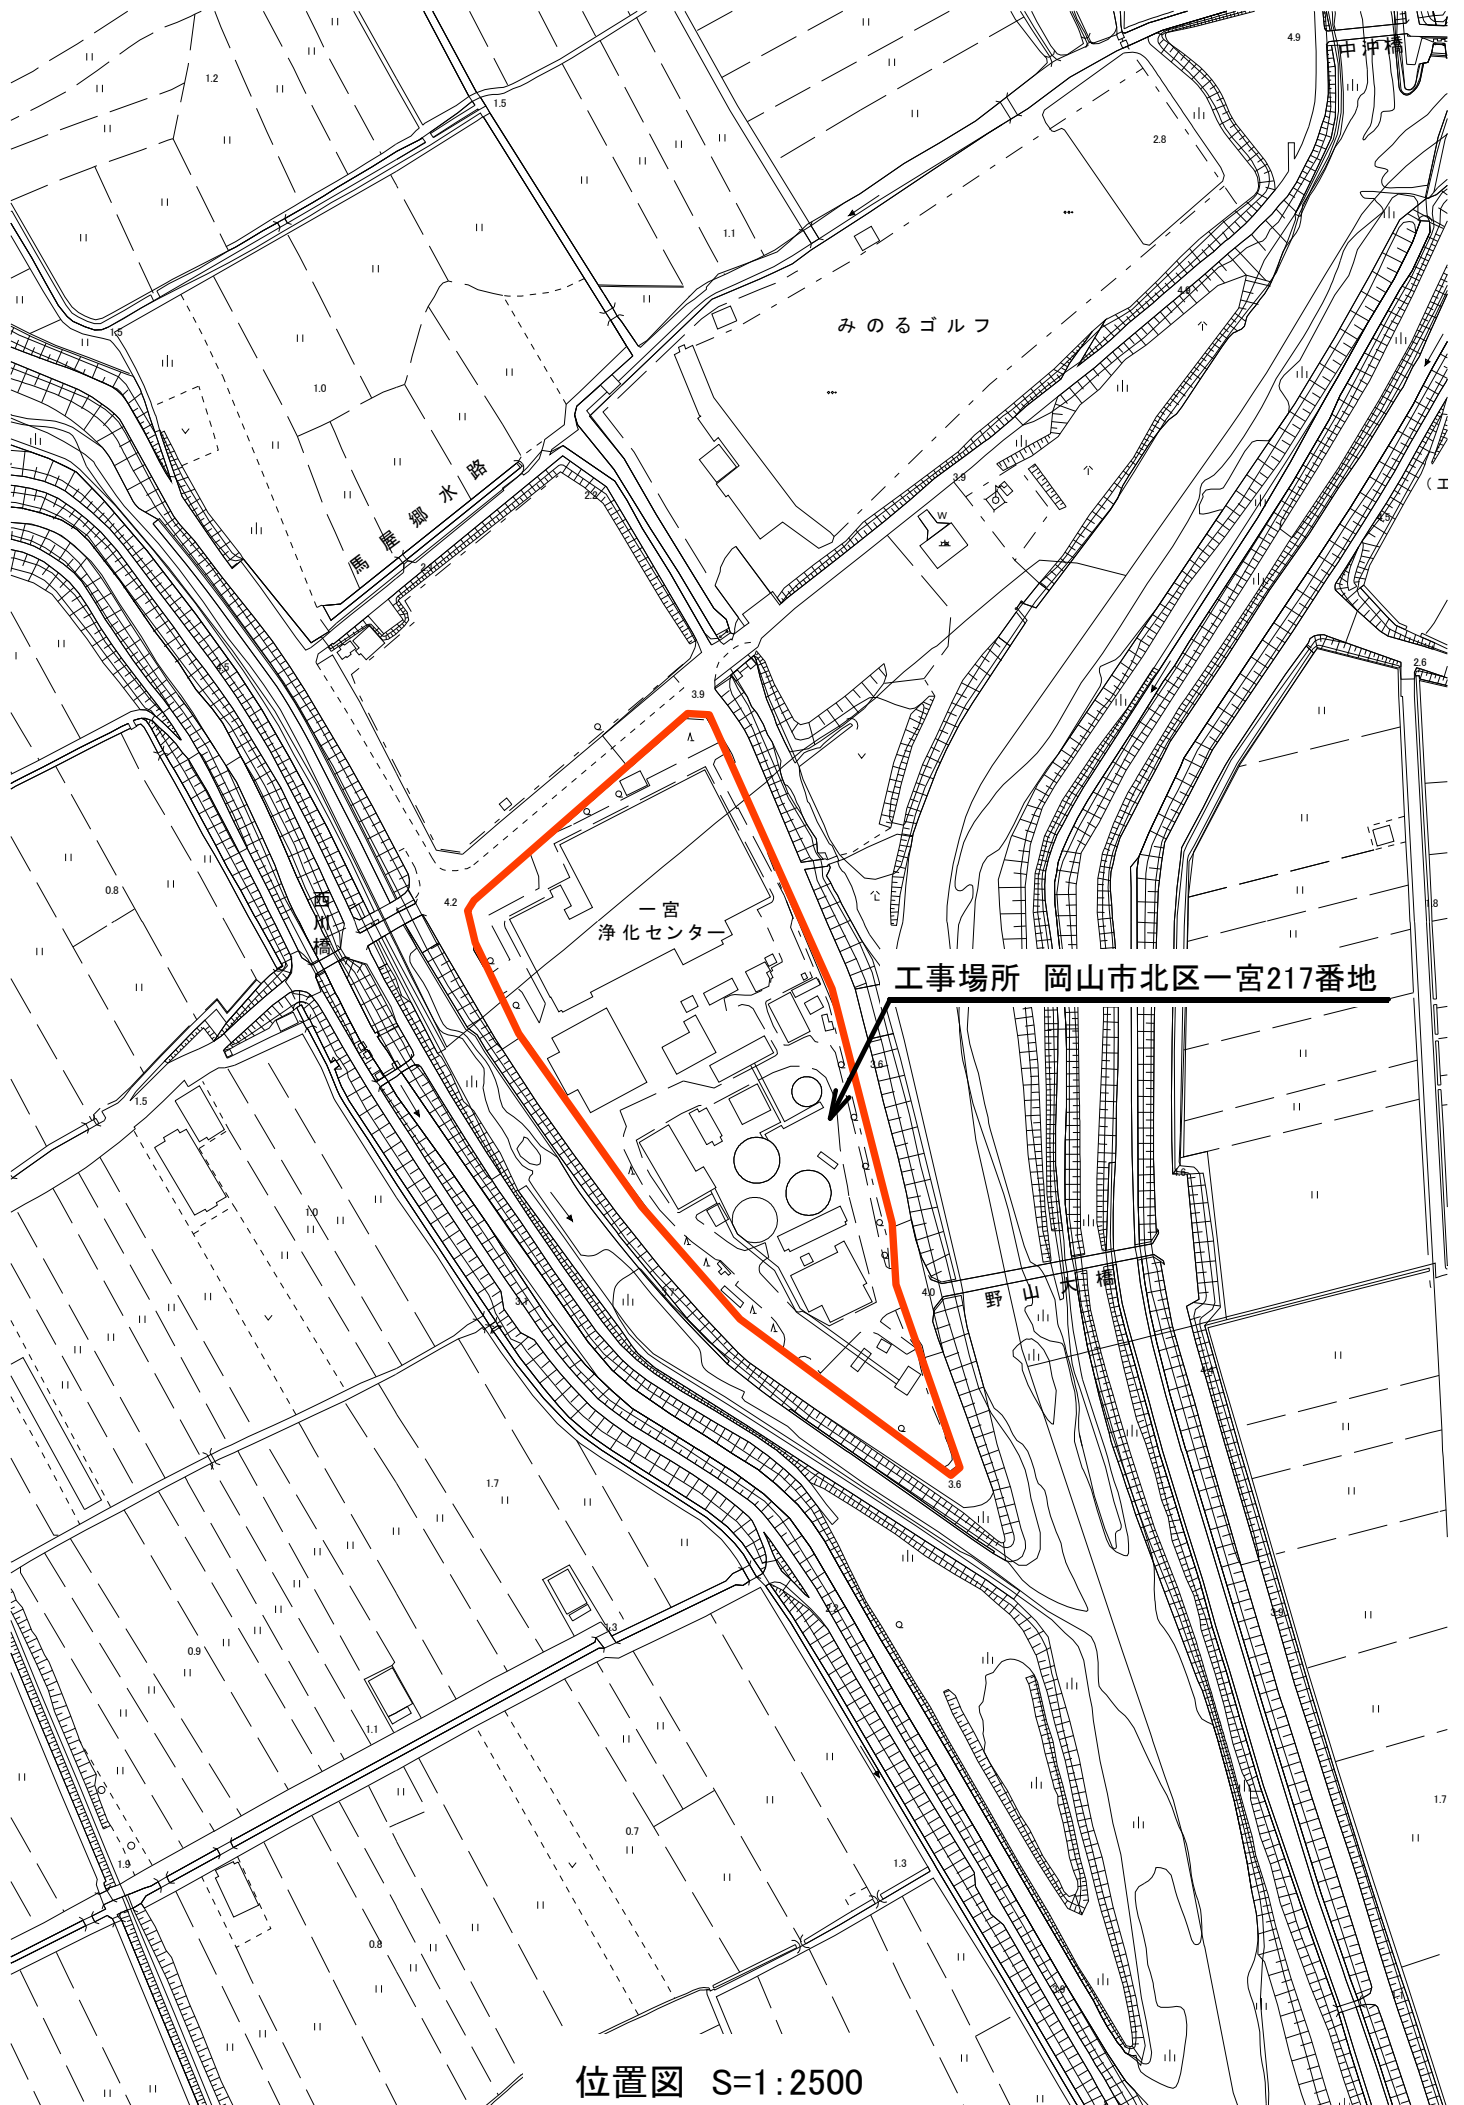

みのるゴルフ

馬場郷水路

一宮
浄化センター

工事場所 岡山市北区一宮217番地

野山大橋

位置図 S=1:2500