


位置図

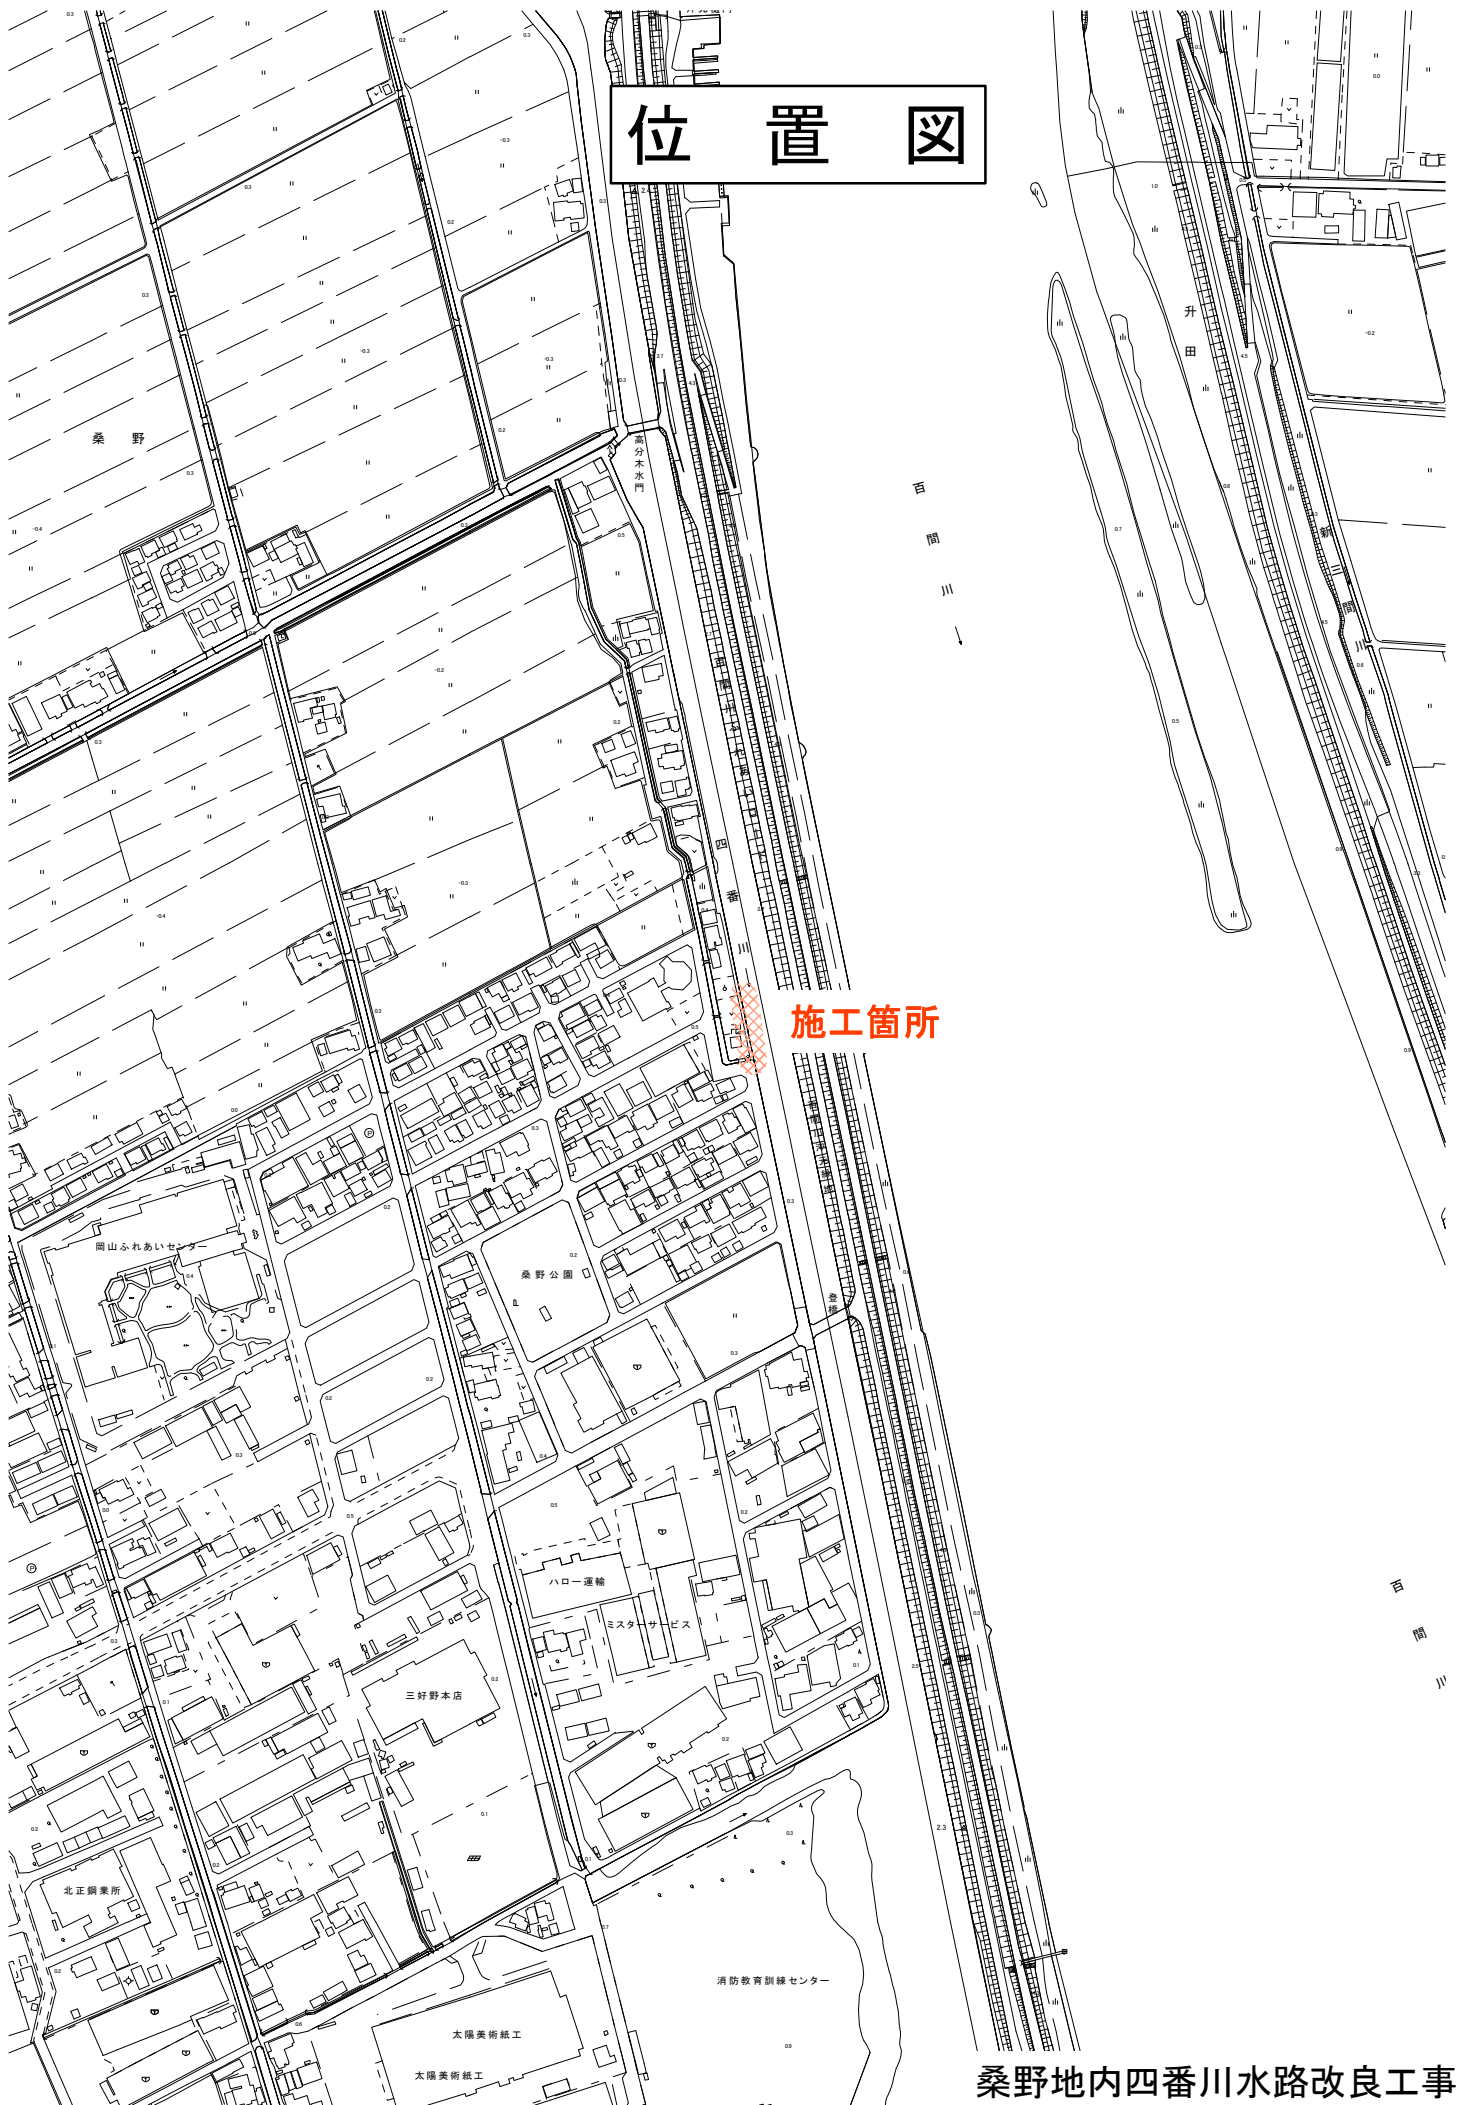

桑野地内四番川水路改良工事