
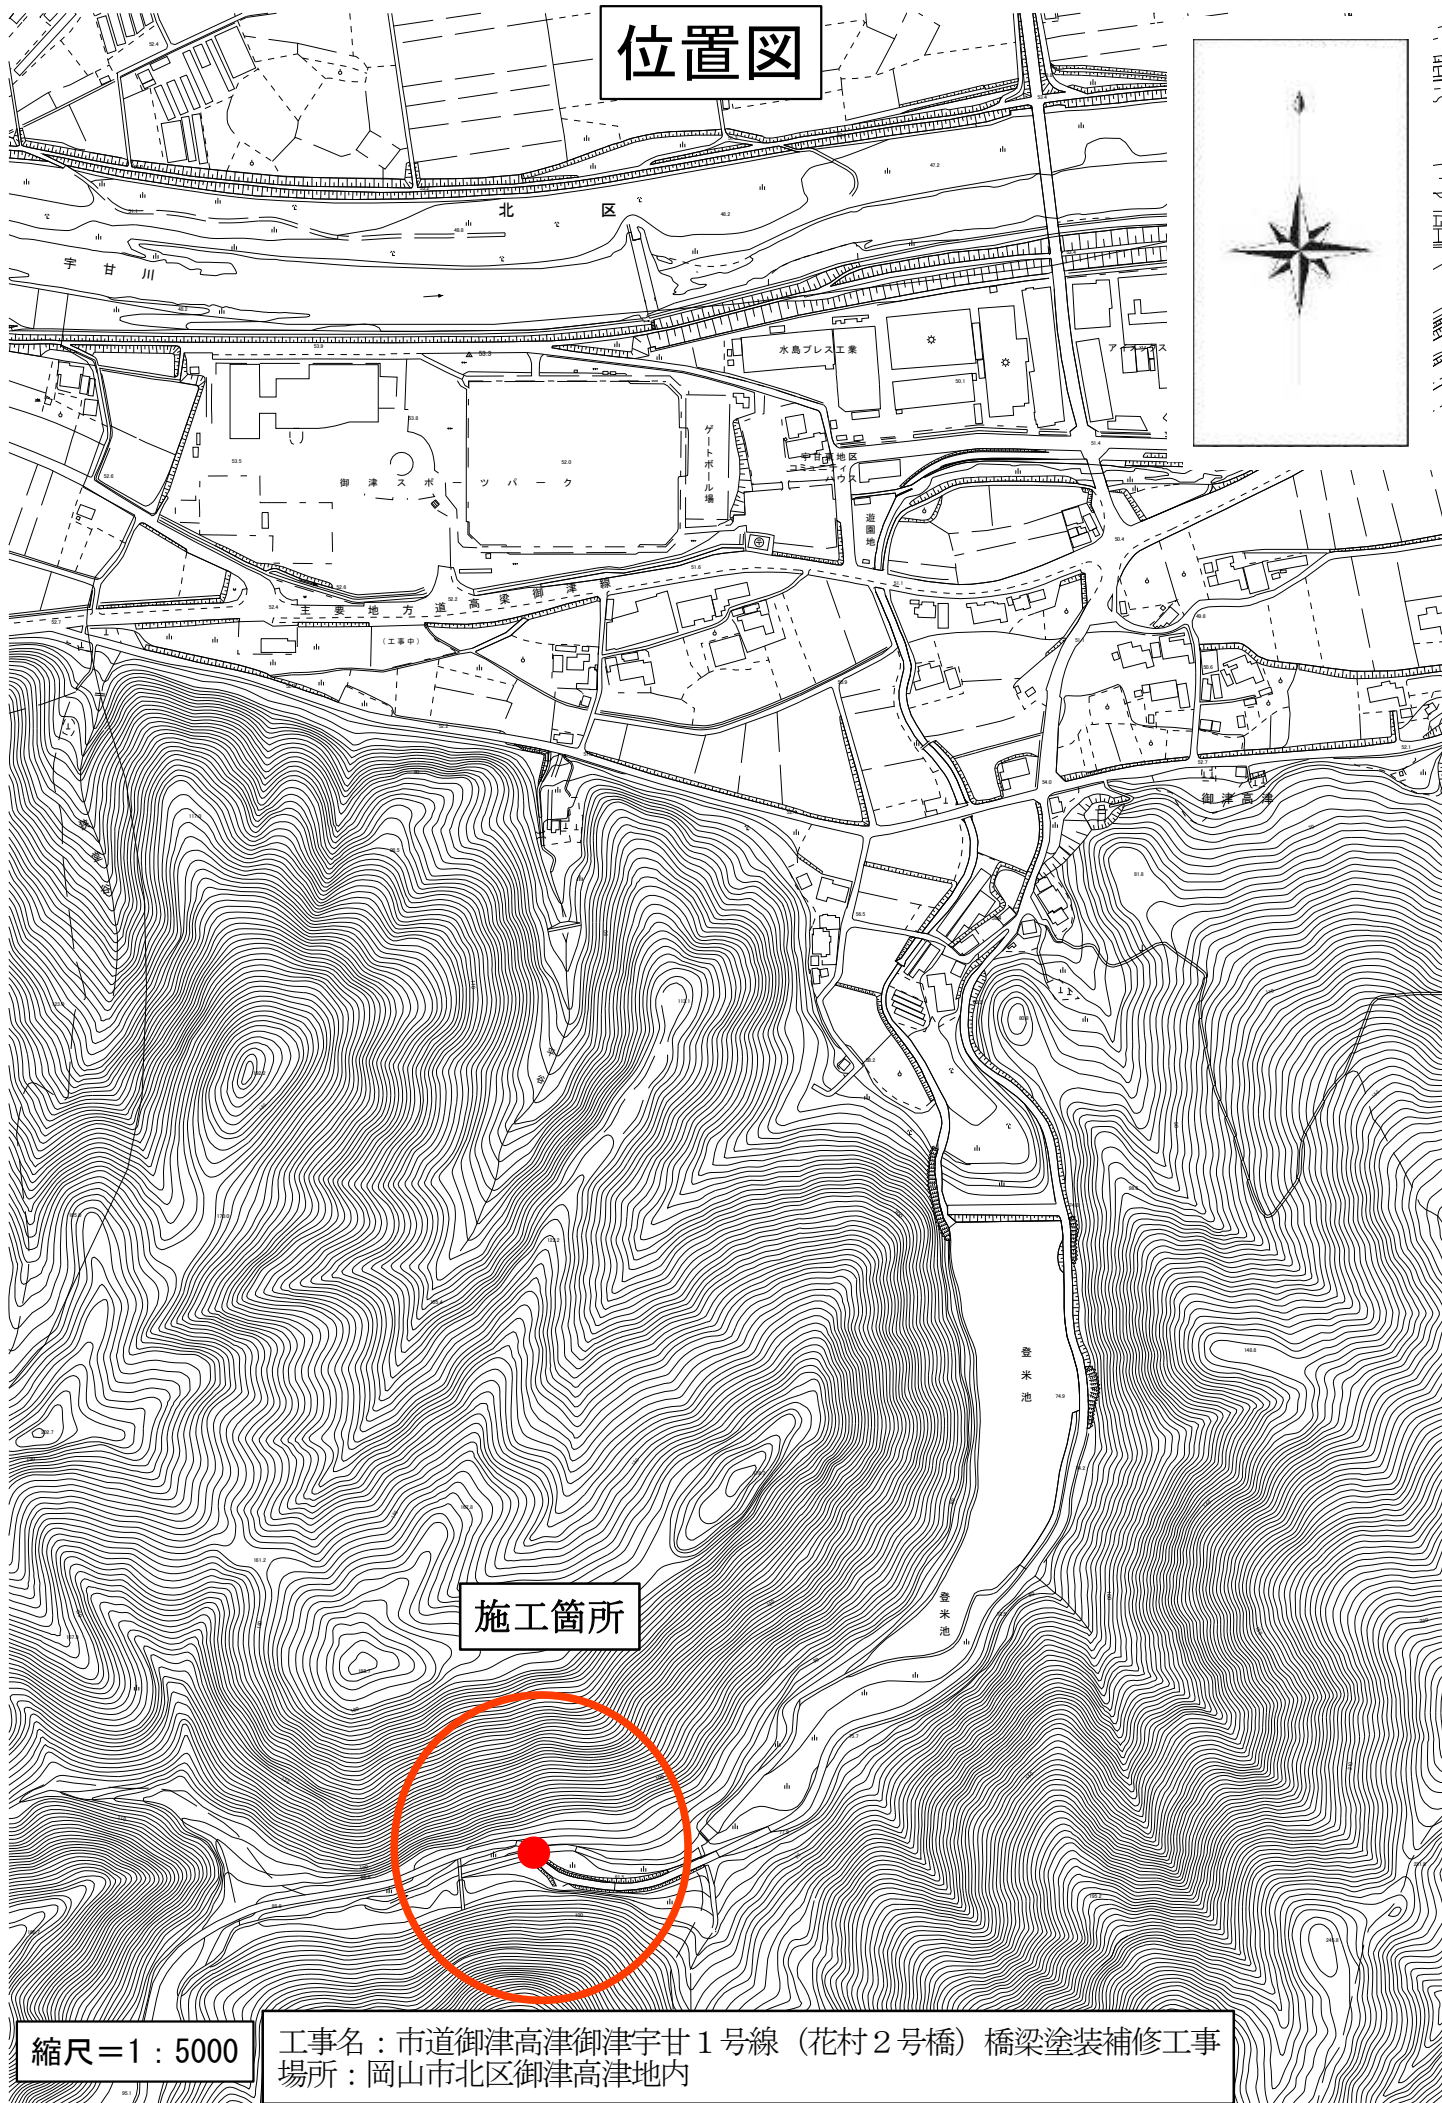


位置図

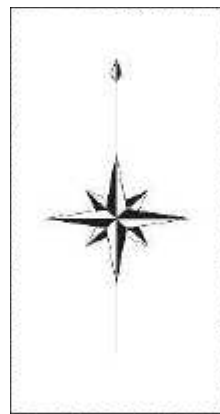

施工箇所

縮尺=1:5000

工事名：市道御津高津御津宇甘1号線（花村2号橋）橋梁塗装補修工事
場所：岡山市北区御津高津地内