


位置図

S=1:5000

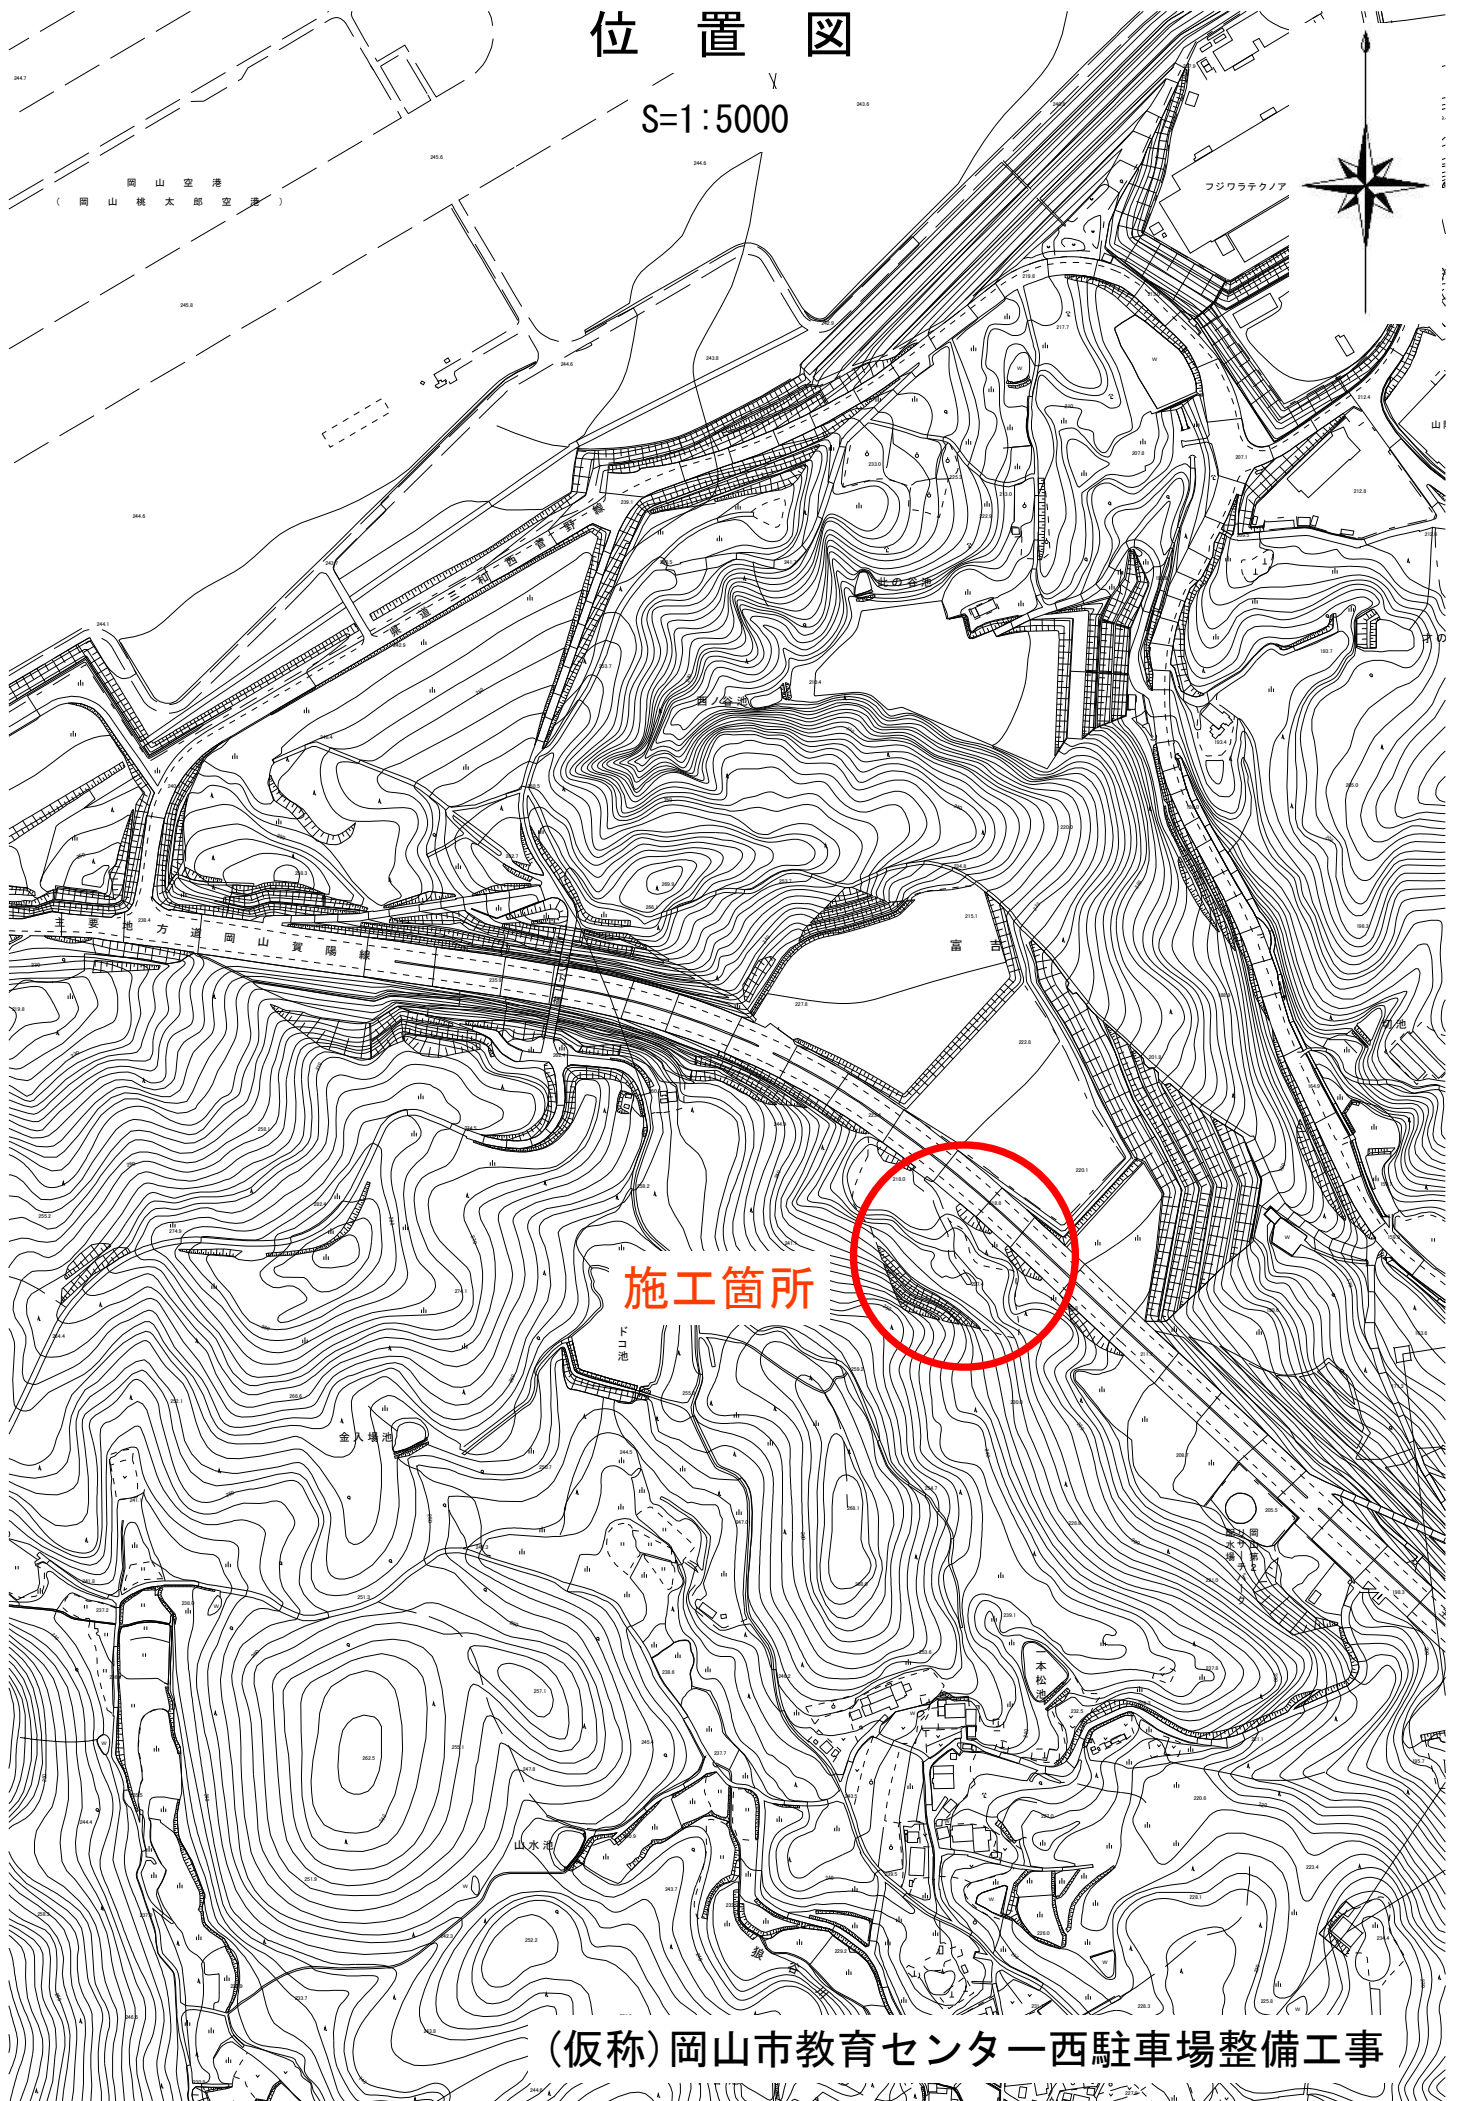

(仮称)岡山市教育センター西駐車場整備工事