
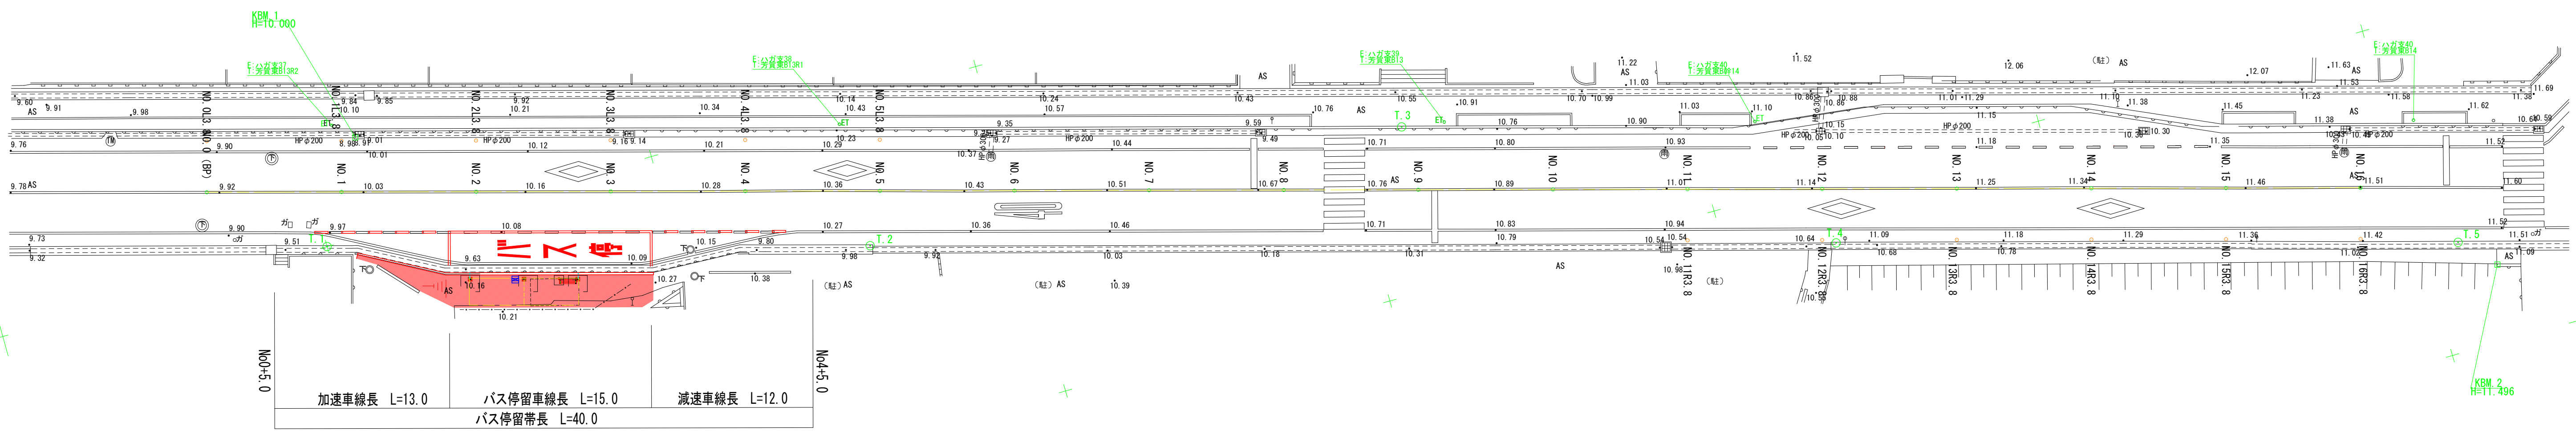


計画平面図 S=1:250

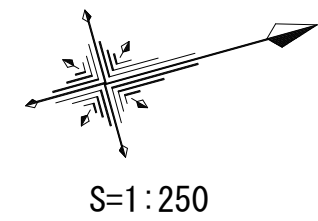

1-1号歩車道境界ブロック L=7.1

1号歩車道境界ブロック L=15.1

VP管φ40 L=0.6 VP管φ40 L=0.6
45°エルボ管 N=2 45°エルボ管 N=2

サインージ基礎
N=1


バスシェルター
L=8.0, W=2.0

施工延長 L=40.0m

工 事 名	乗継拠点整備工事（芳賀佐山郵便局前バス停（上り））		
路 線 名	県 道 上 芳 賀 岡 山 線		
図 面 名	計 画 平 面 図		
尺 度	S=1:100	図面番号	1/18
事業年度	令和 8 年度		
事業者名	岡山市北区役所土木農林分室		

縦断面図


V=1:100
H=1:250

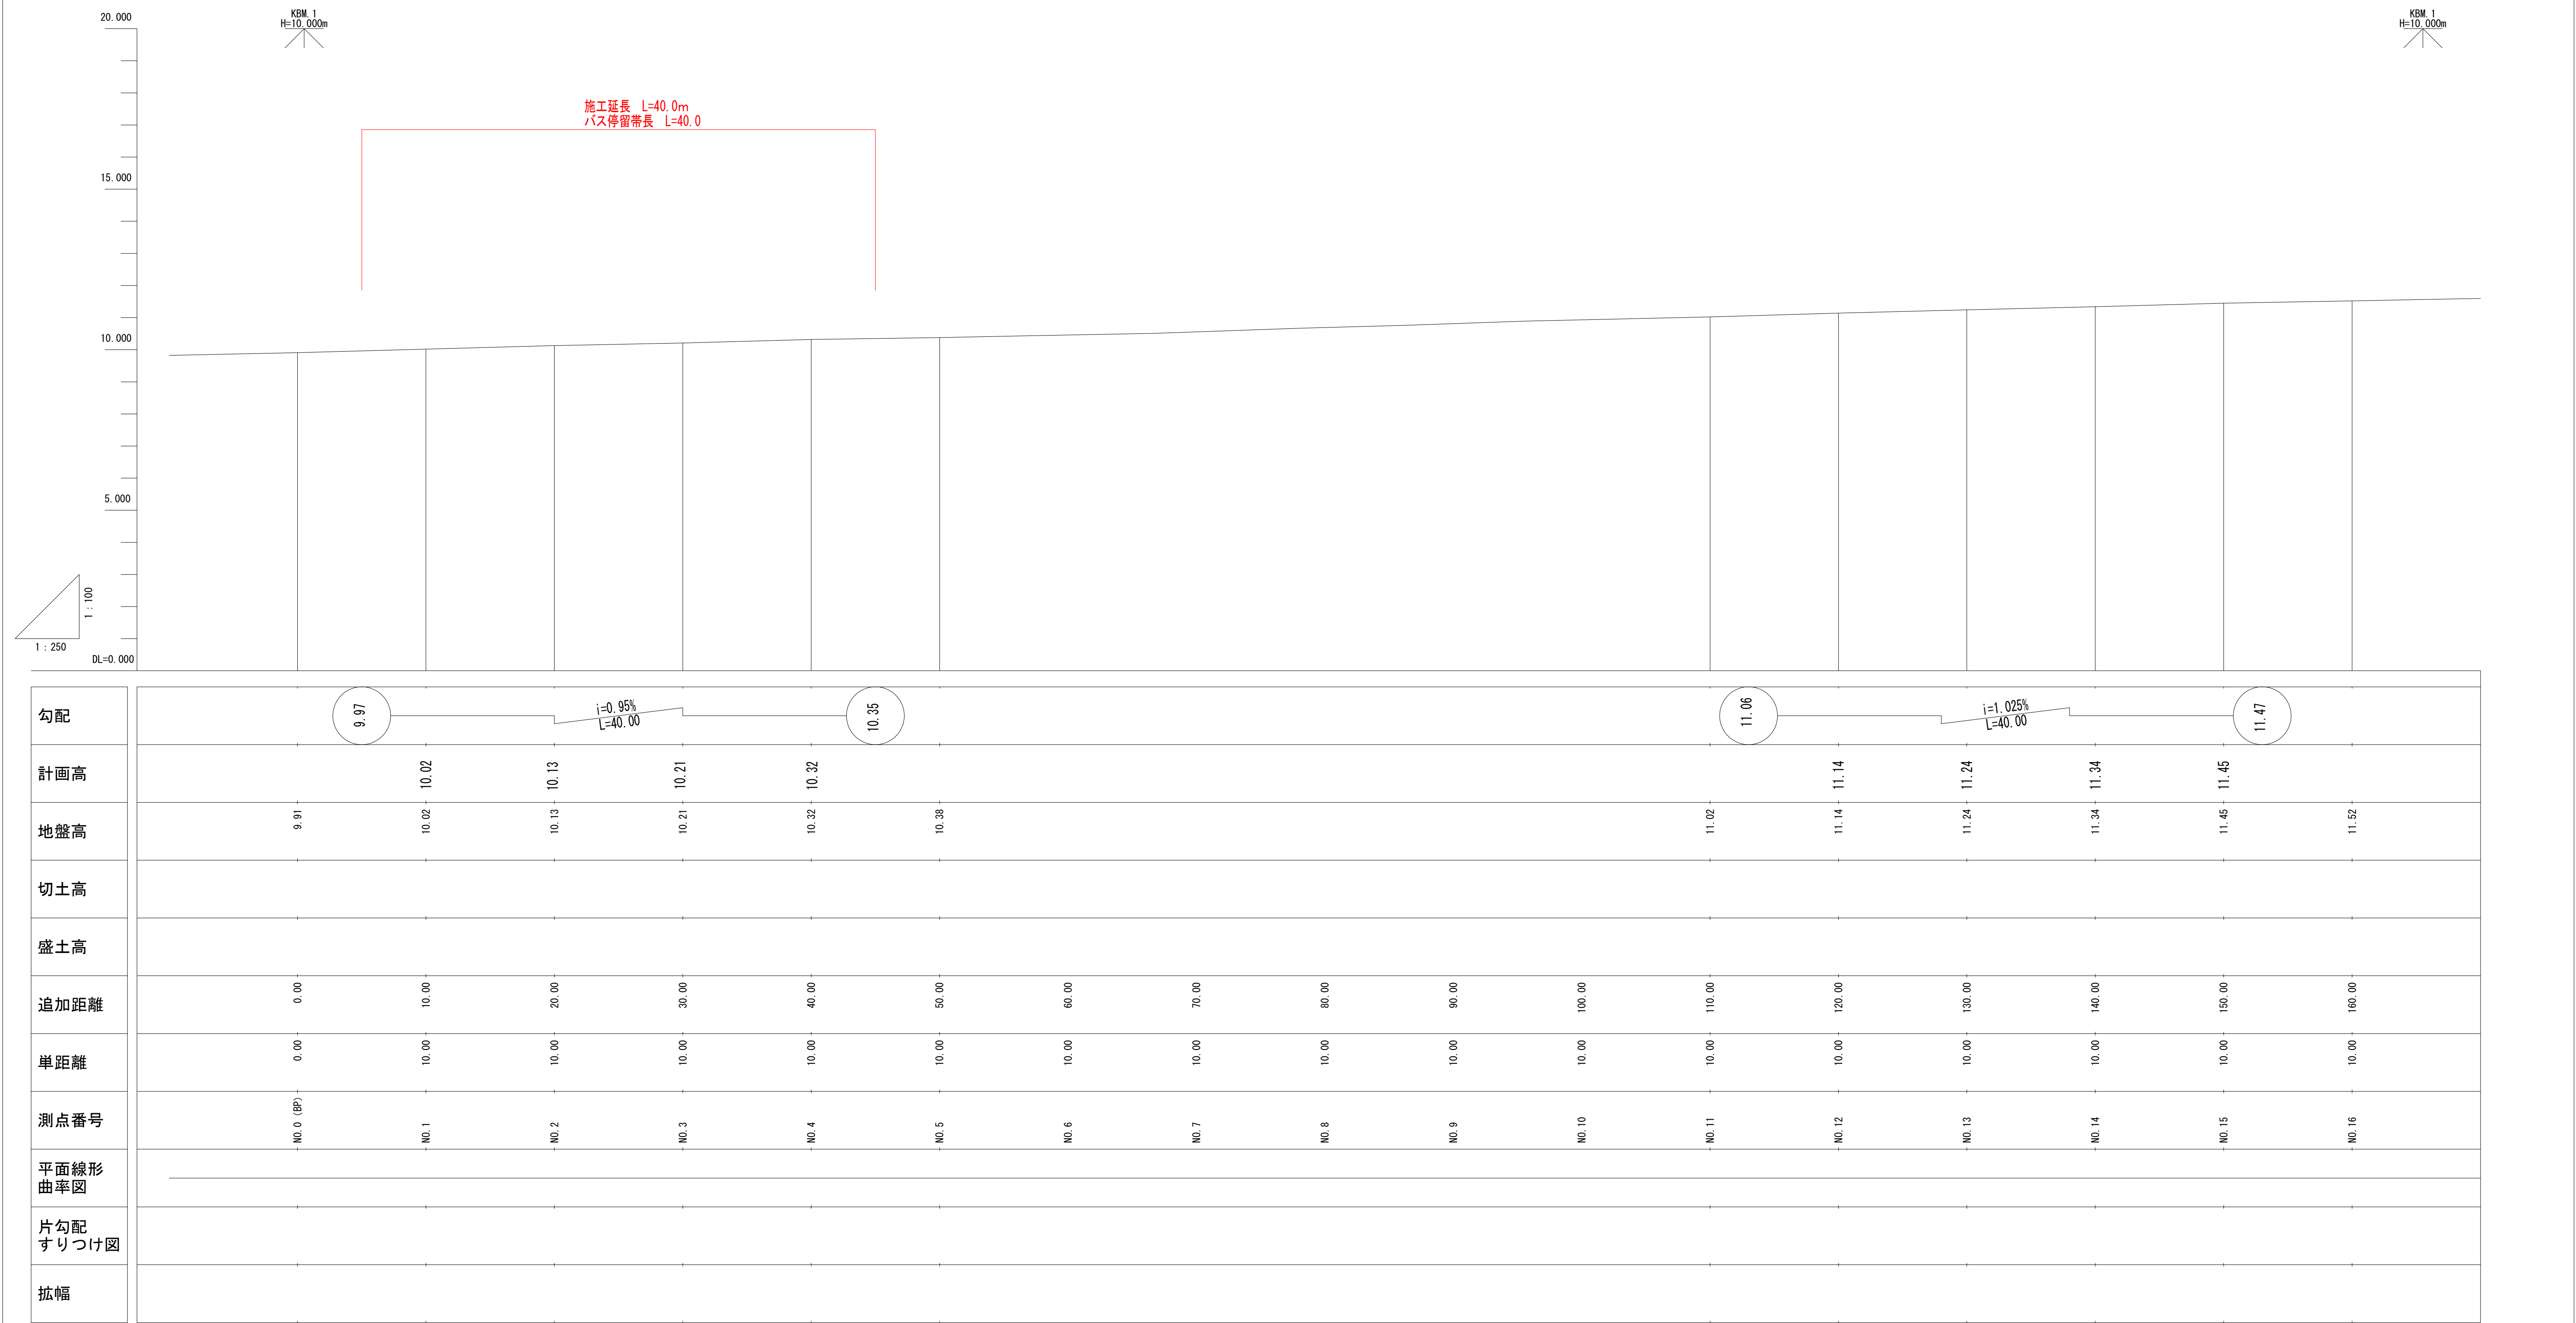

工 事 名	乗継拠点整備工事（芳賀佐山郵便局前バス停（上り））		
路 線 名	県 道 上 芳 賀 岡 山 線		
図 面 名	縦 断 面 図		
尺 度	V=1:100 H=1:250	図面番号	2/18
事業年度	令和 8 年度		
事業者名	岡山市北区役所土木農林分室		


標準断面図 S=1:50

停留所付近横断面図（上り）

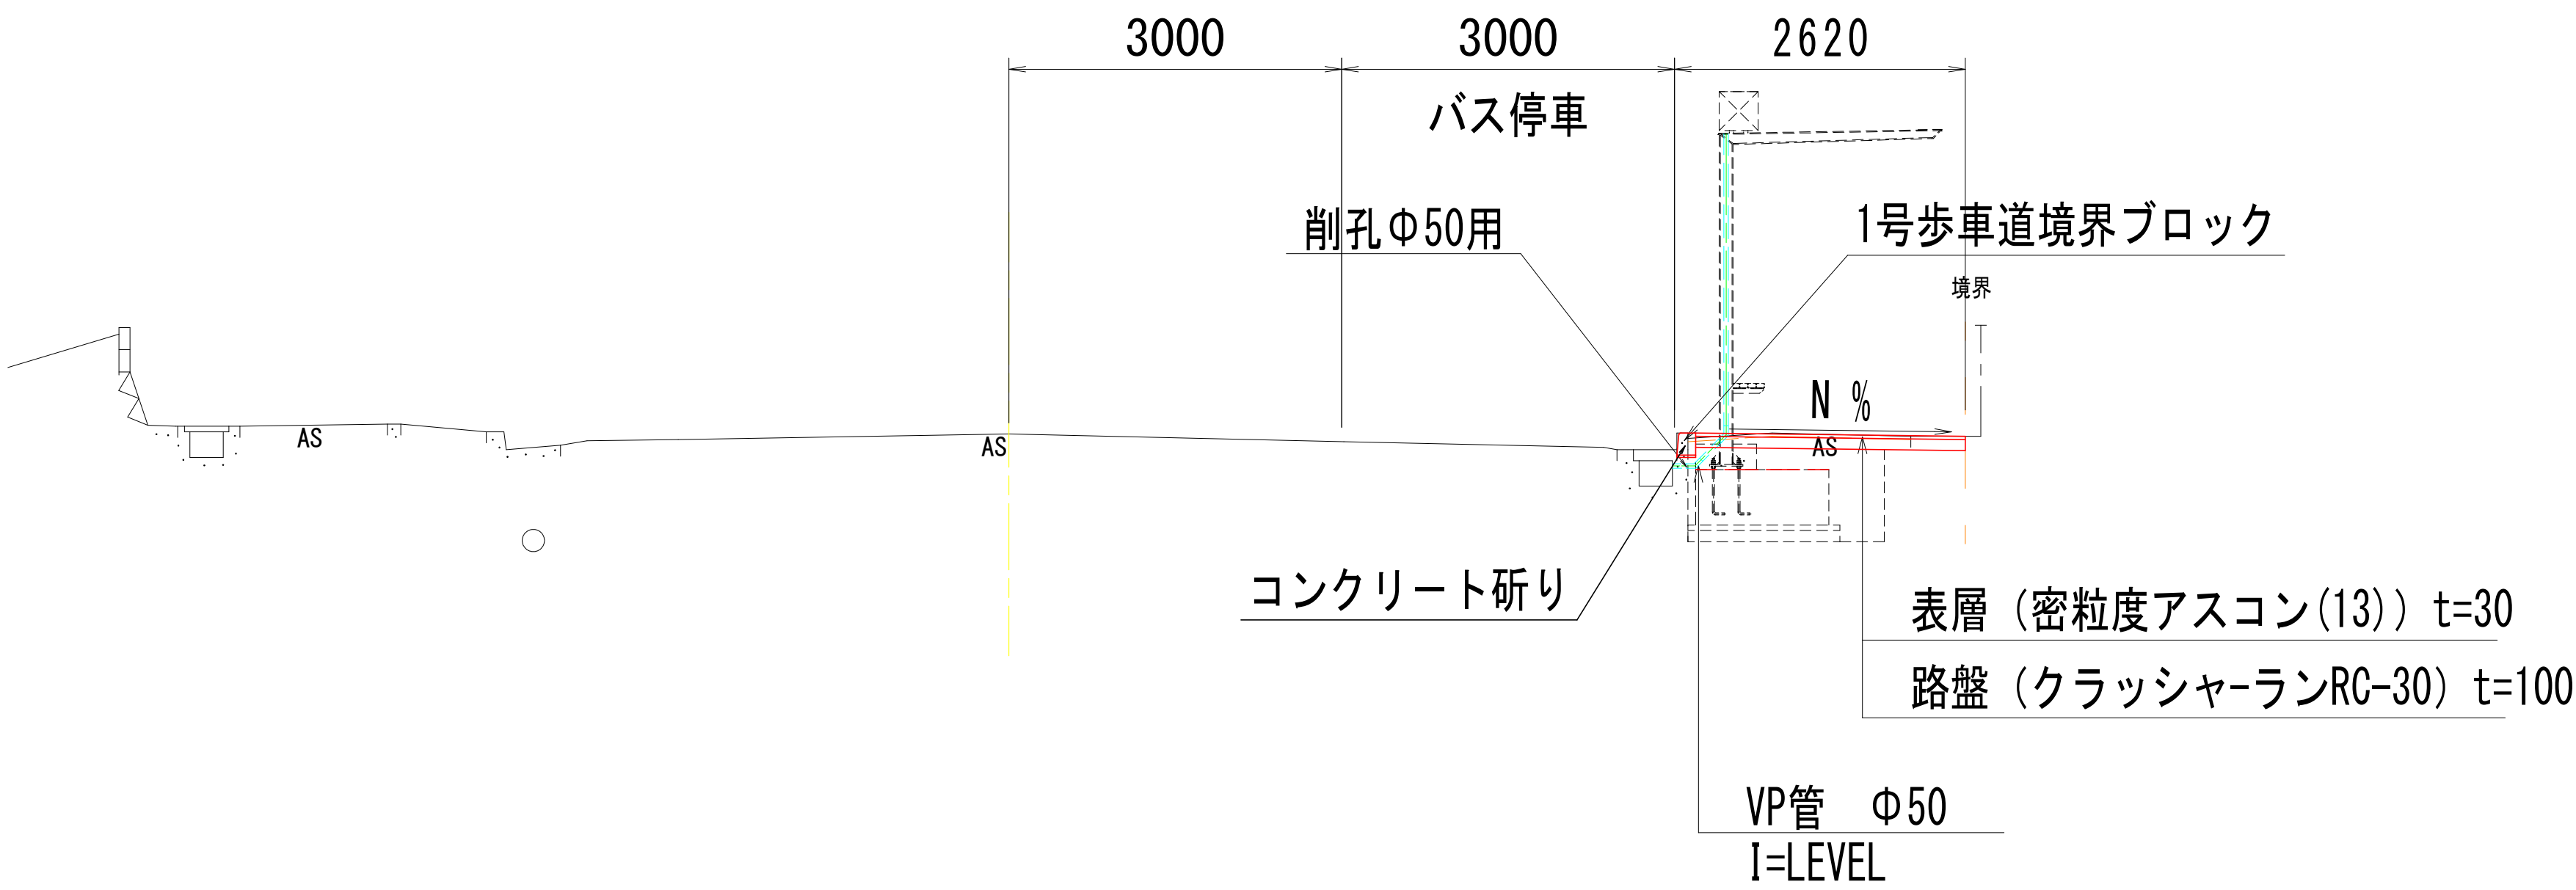


工 事 名	乗継拠点整備工事（芳賀佐山郵便局前バス停（上り））		
路 線 名	県 道 上 芳 賀 岡 山 線		
図 面 名	標 準 断 面 図		
尺 度	S=1:50	図面番号	3/13
事業年度	令和 8 年度		
事業者名	岡山市北区役所土木農林分室		

横断面図 S=1:100

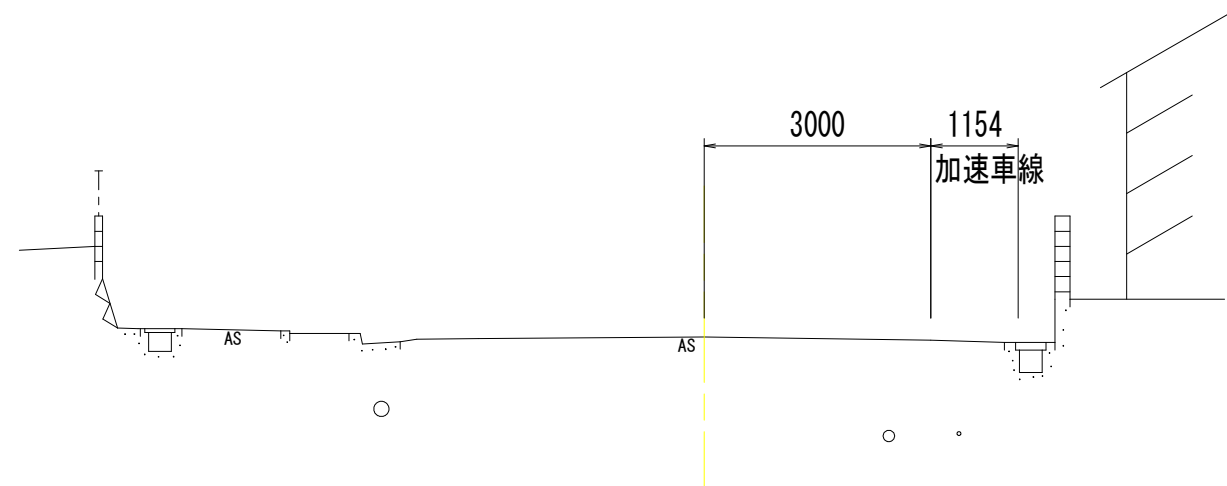


NO. 1

GH=10.02
FH=10.02
D=10.000

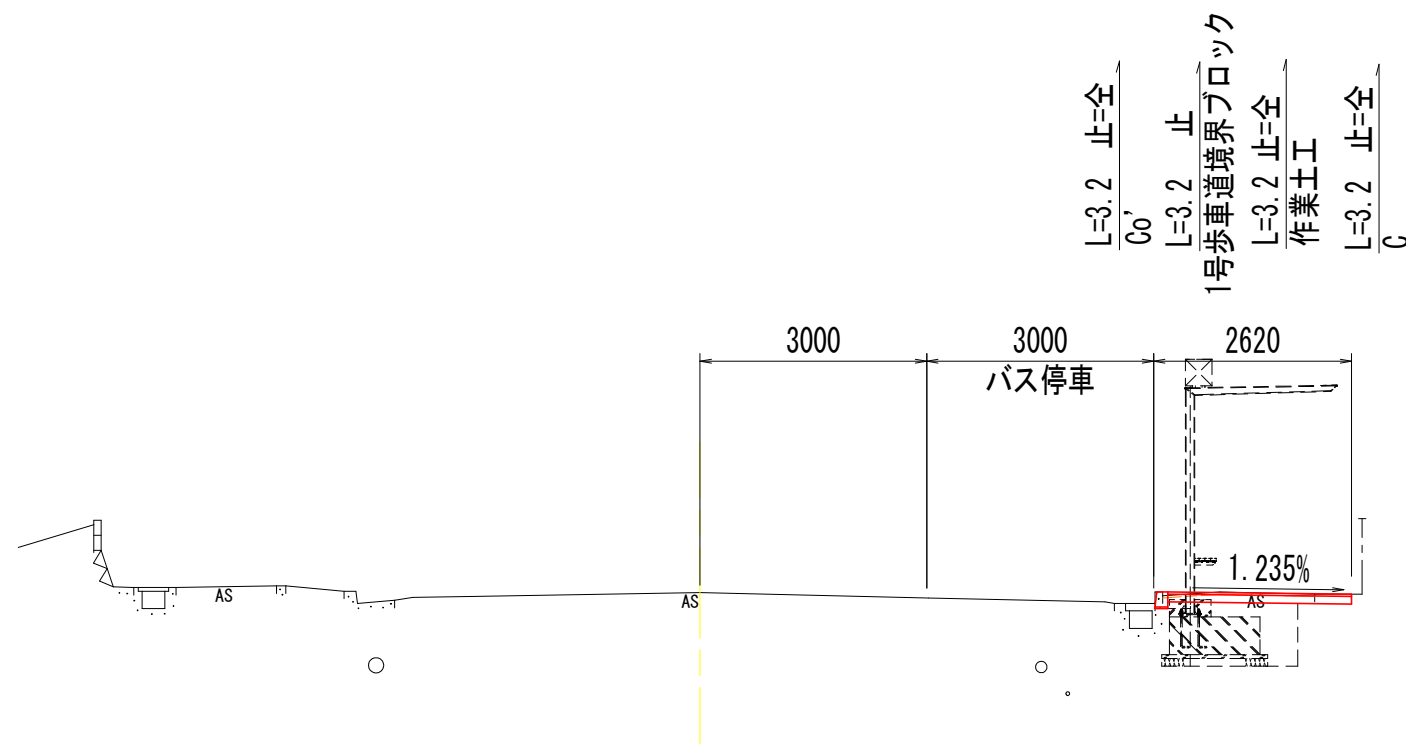


NO. 3

GH=10.21
FH=10.21
D=10.000

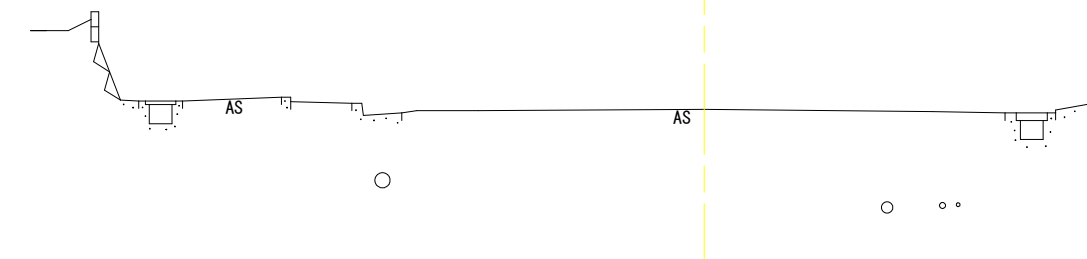

NO. 0

GH=9.91
FH=9.91
D=10.000

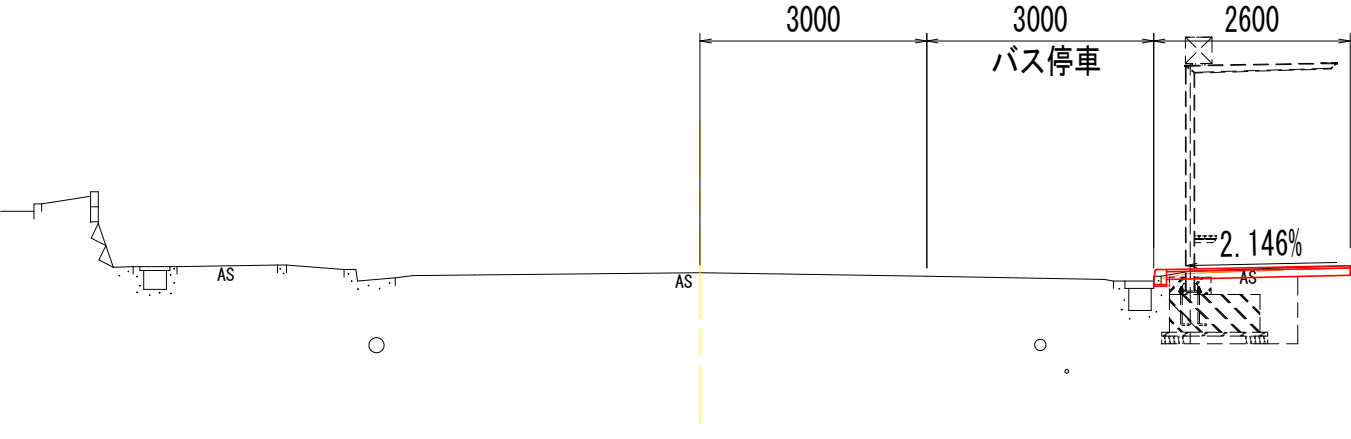

NO. 2

GH=10.13
FH=10.13
D=10.000

項目	種別	記号単位	数量
掘削工	オープンカット(土砂)	C m	0.2
盛土工	W≤2.5m	B m	
	床掘 土砂	E m	(1.5) 0.1
作業土工	埋戻し W≤1.0m	b m	0.1
	基面整正	Cw m	
取壊し工	コンクリート取壊し	Co' m	0.02

項目	種別	記号単位	数量
掘削工	オープンカット(土砂)	C m	0.2
盛土工	W≤2.5m	B m	
	床掘 土砂	E m	1.6
作業土工	埋戻し W≤1.0m	b m	
	基面整正	Cw m	
取壊し工	コンクリート取壊し	Co' m	0.01

L=3.2 止=全
Co' 止
L=3.2 止
1号歩車道境界ブロック
L=3.2 止=全
作業土工
L=3.2 止=全
C

L=1.2 止=全
作業土工


L=8.7 止E=1.5
作業土工

L=9.1 止=全
Co' 止
L=1.9 止
1号歩車道境界ブロック
L=1.7 止=全
作業土工
L=8.5 止=全
C
L=7.1 止
1号歩車道境界ブロック
L=7.5 止
作業土工
E=0.1
b=0.1

工 事 名	乗継拠点整備工事（芳賀佐山郵便局前バス停（上り））		
路 線 名	県 道 上 芳 賀 岡 山 線		
図 面 名	横 断 面 図		
尺 度	S=1:100	図面番号	4/13
事業年度	令和 8 年度		
事業者名	岡山市北区役所土木農林分室		


構造図(1) S=1:20

1号歩車道境界ブロック

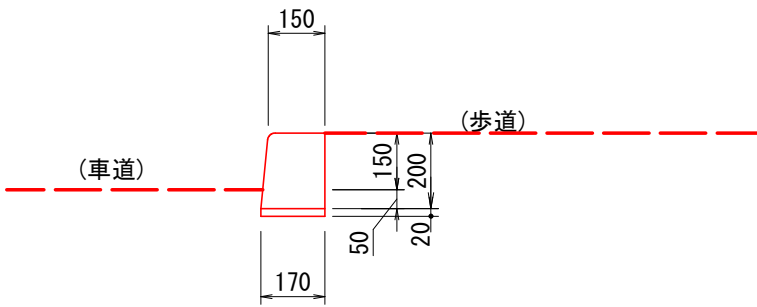

材料表				10m当り
名 称	規 格	単 位	数 量	
歩車道境界ブロック	C種・片面R	m	10.000	
敷モルタル	1 : 3	m3	0.034	


1-1号歩車道境界ブロック

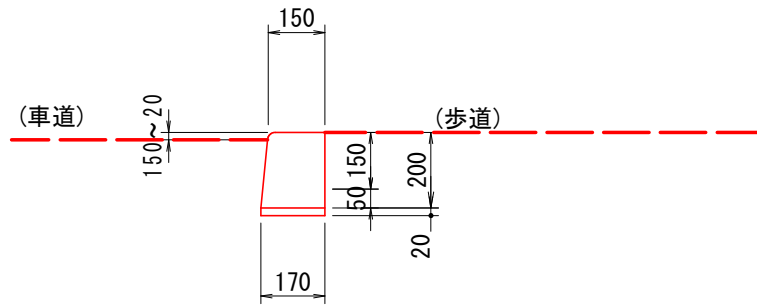

材料表				10m当り
名 称	規 格	単 位	数 量	
歩車道境界ブロック	C種・片面R	m	10.000	
敷モルタル	1 : 3	m3	0.034	

路面標示工（文字・矢印）

S=1:50

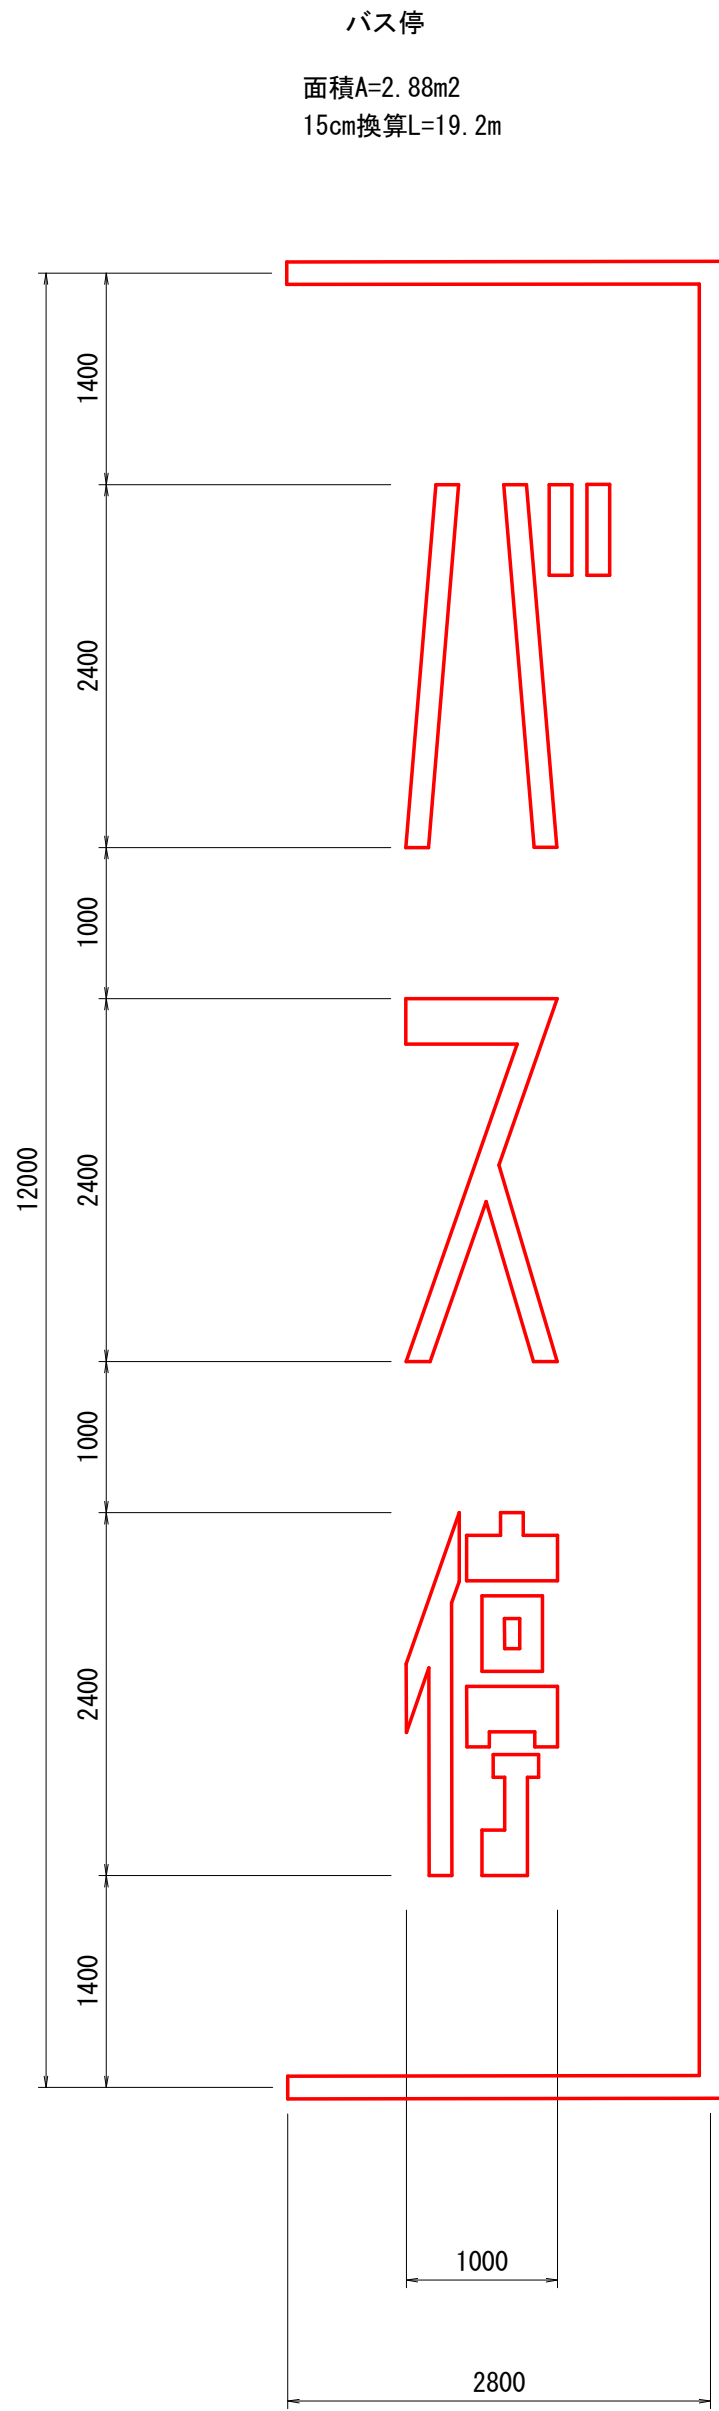


工 事 名	乗継拠点整備工事（芳賀佐山郵便局前バス停（上り））		
路 線 名	県 道 上 芳 賀 岡 山 線		
図 面 名	横 断 面 図 1		
尺 度	S=1:20	図面番号	5/13
事業年度	令和 8 年度		
事業者名	岡山市北区役所土木農林分室		


構造図(2)

平面図 (S=1:40)


(▼印:縦線等とし位置)

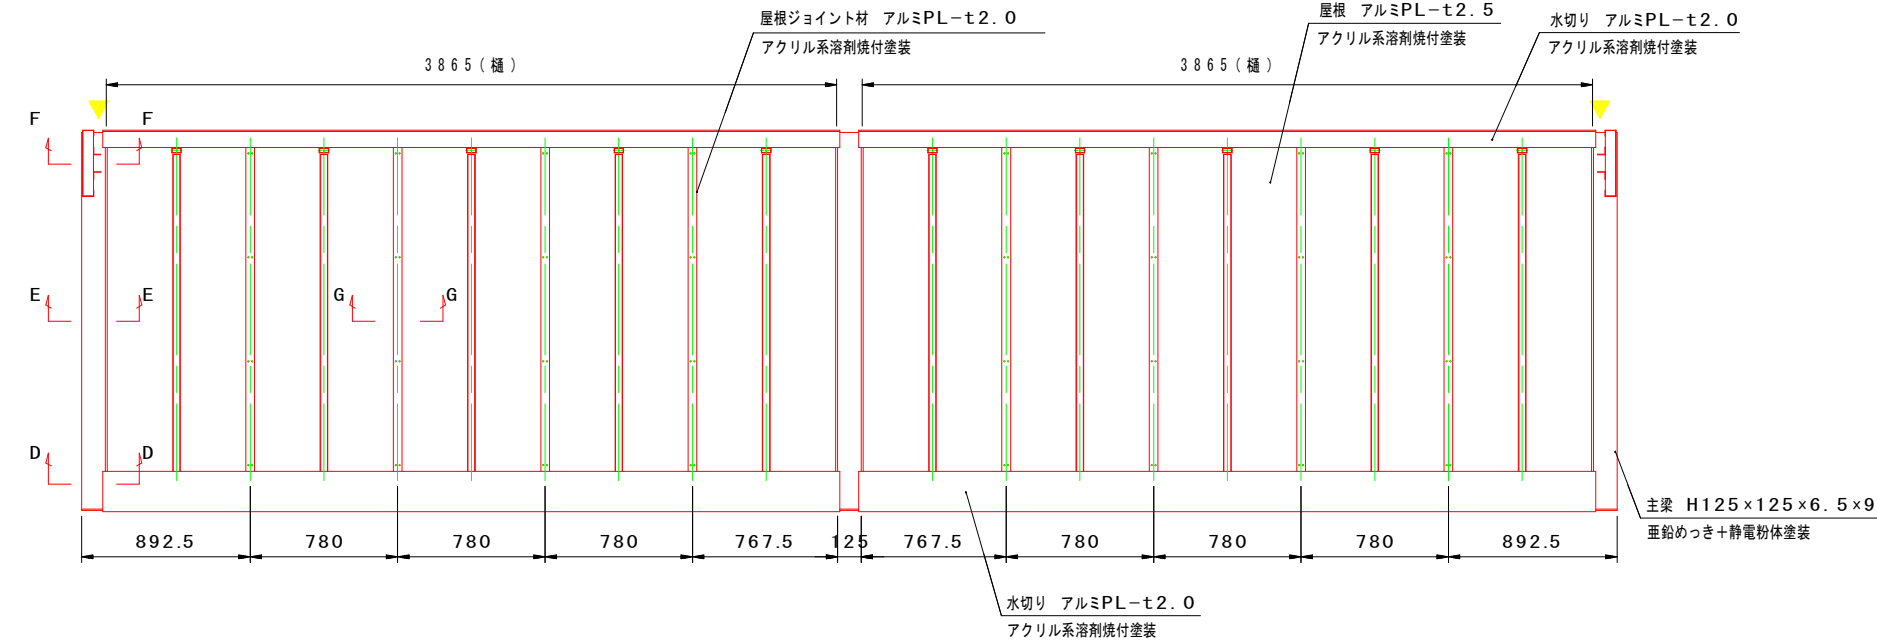


正面図 (S=1:40)

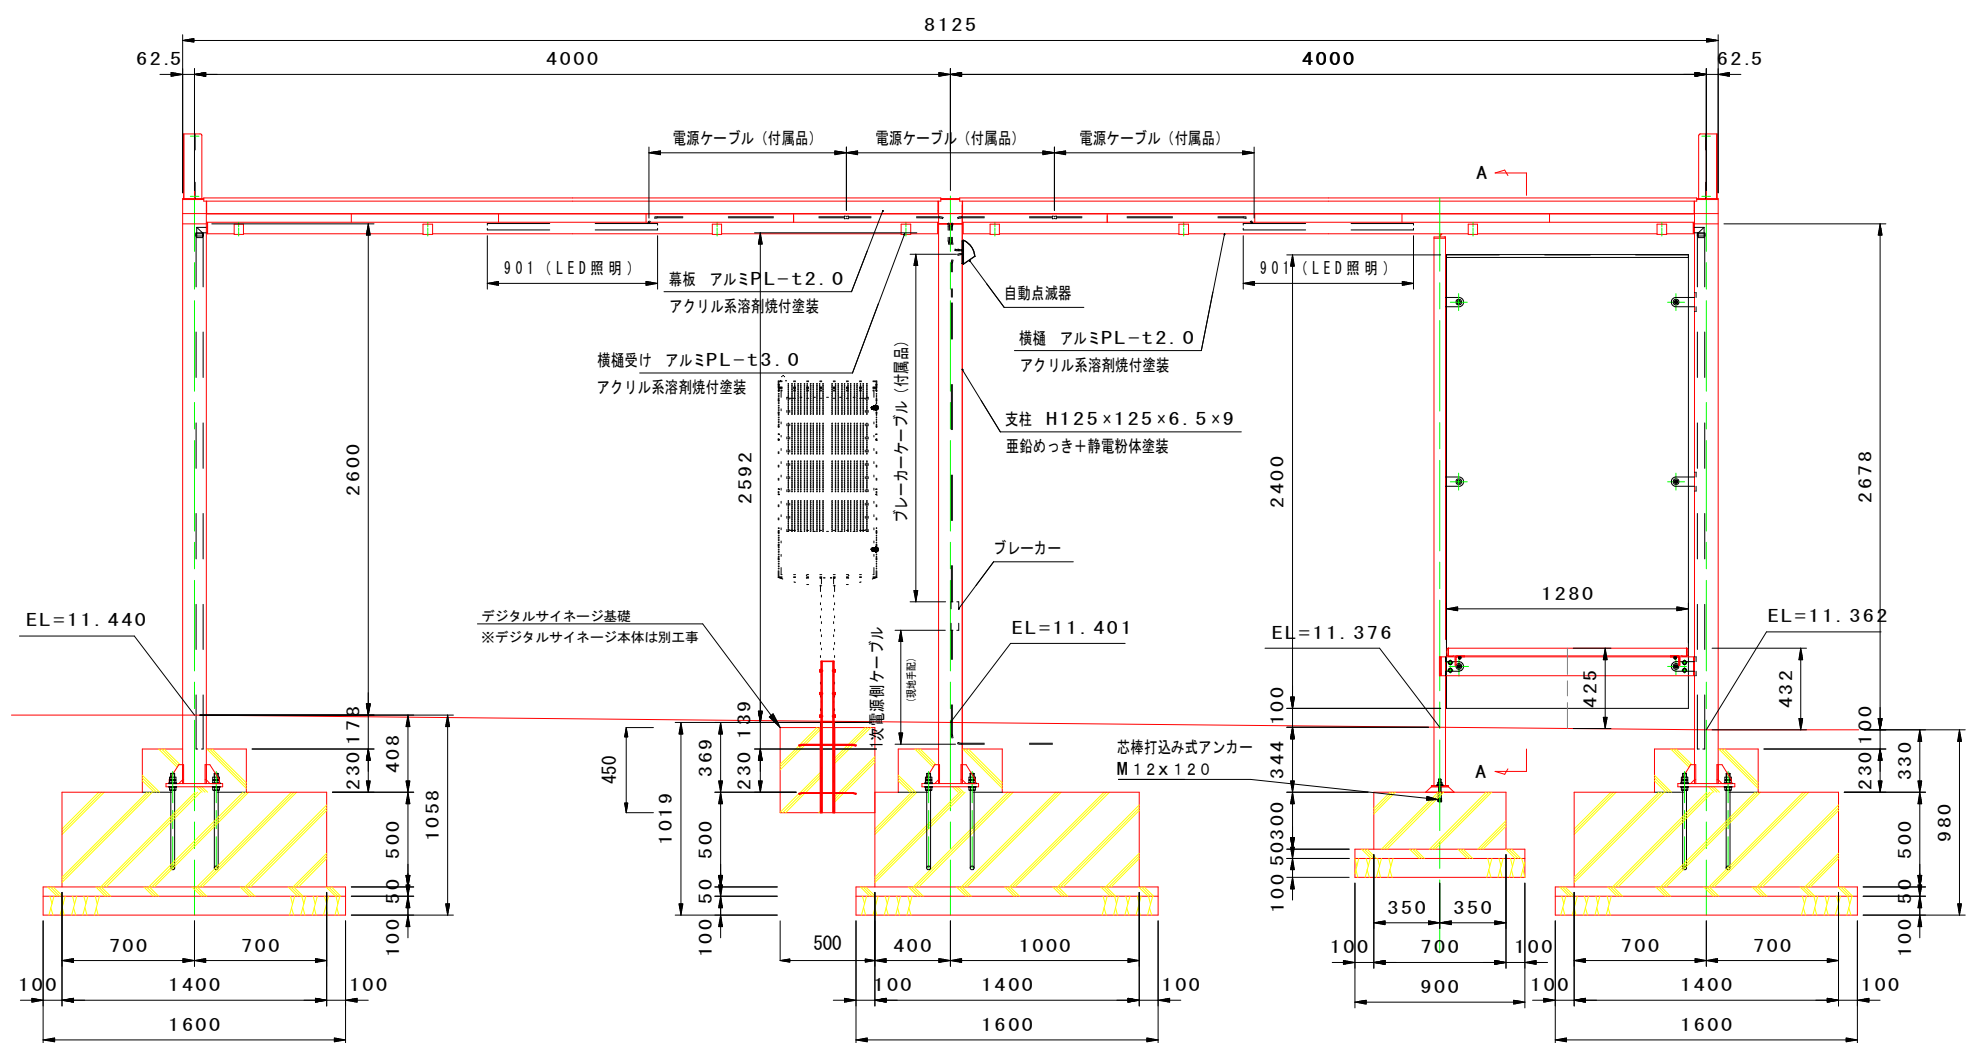


基礎伏図 (S=1:40)

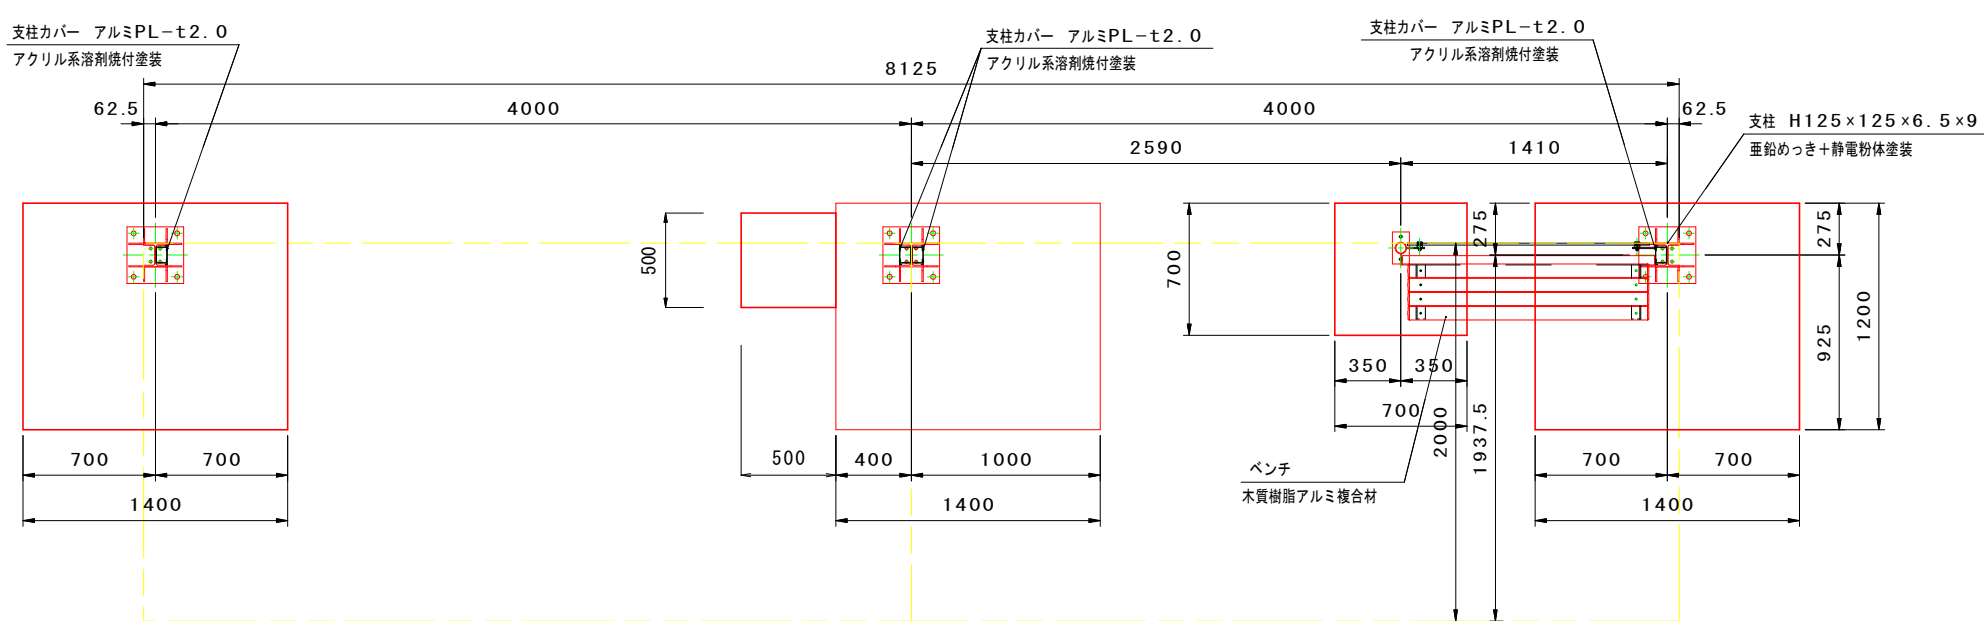


A-A断面図 (S=1:20)

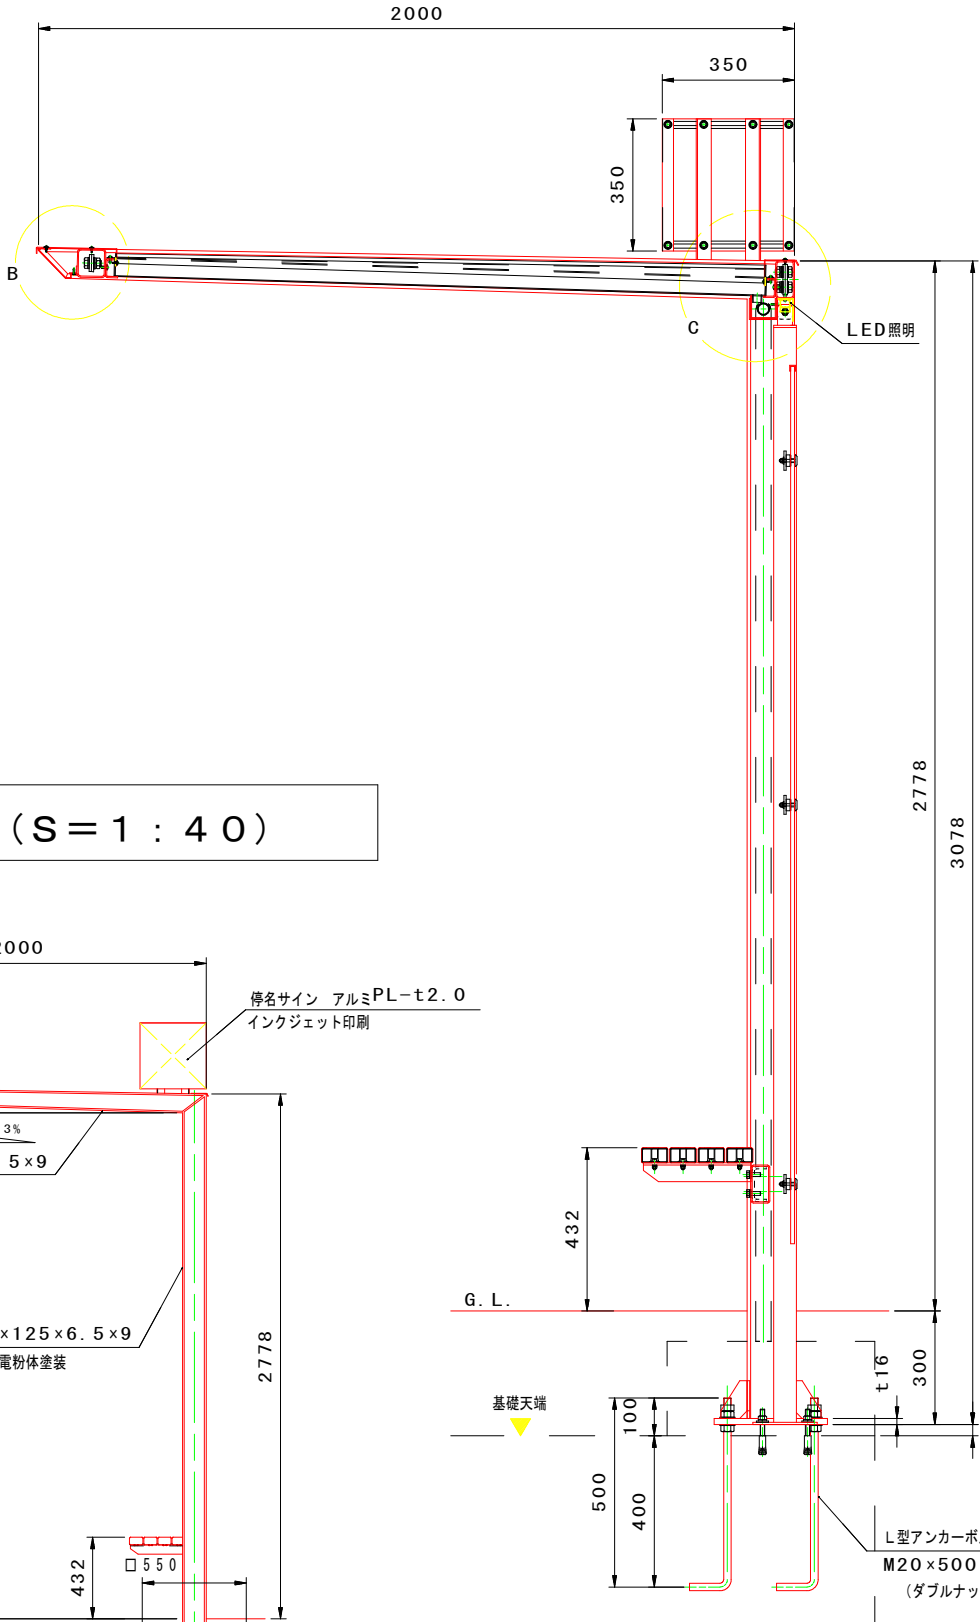

側面図 (S=1:40)

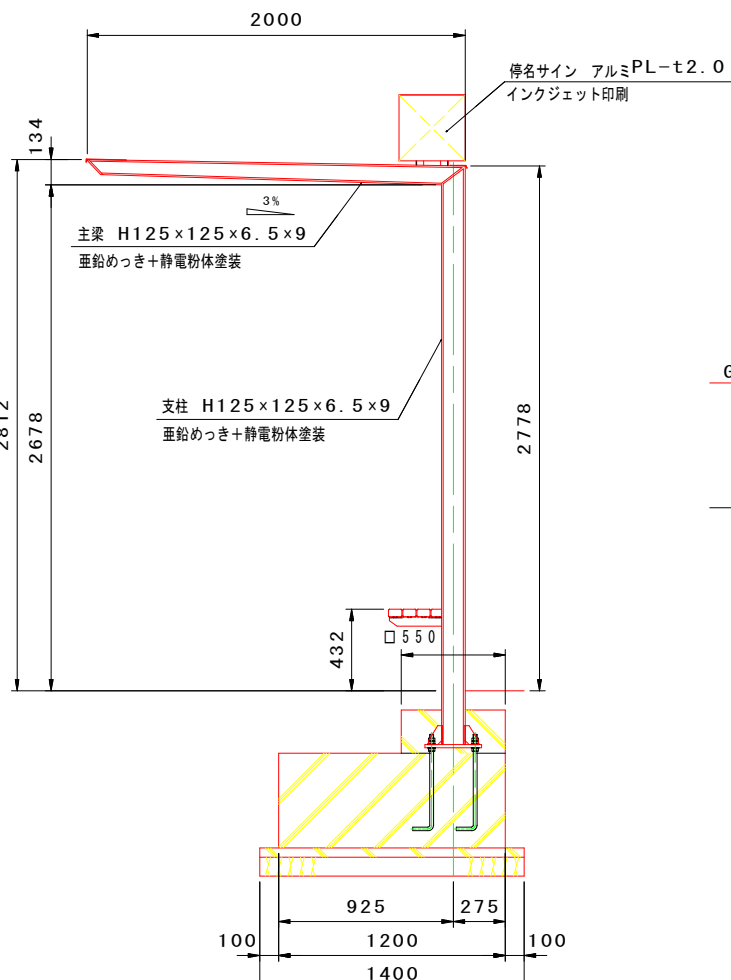


D-D断面図 (S=1:5)

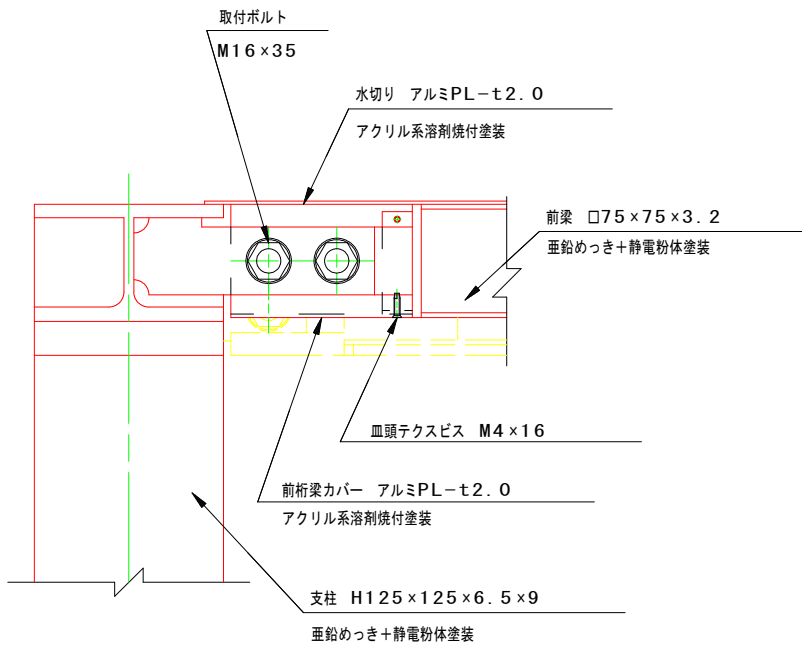

支柱平面図 (S=1:20、S=1:10)

<シェルター支柱> (S=1:20)


<中間支柱> (S=1:10)

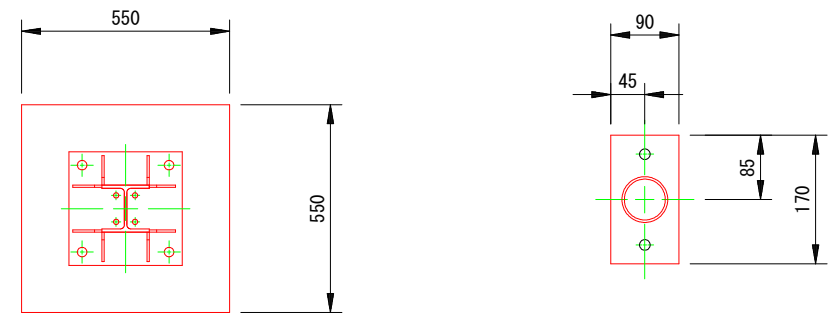


支柱側面図 (S=1:20)

<シェルター支柱>

<中間支柱>

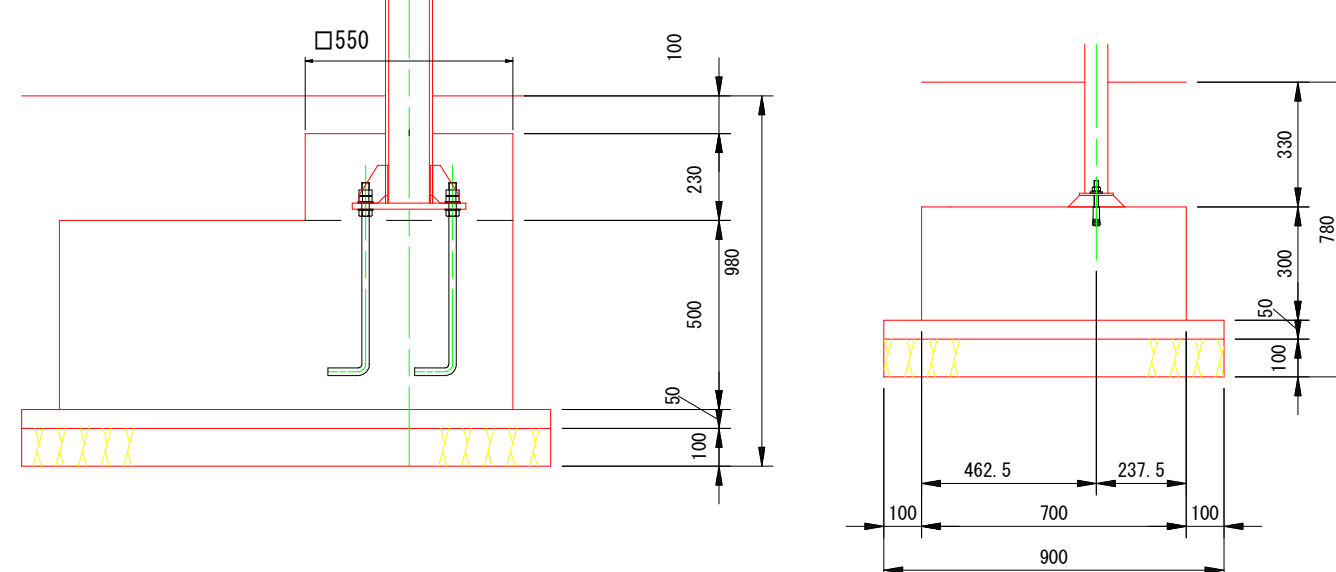


B部断面詳細図 (S=1:5)

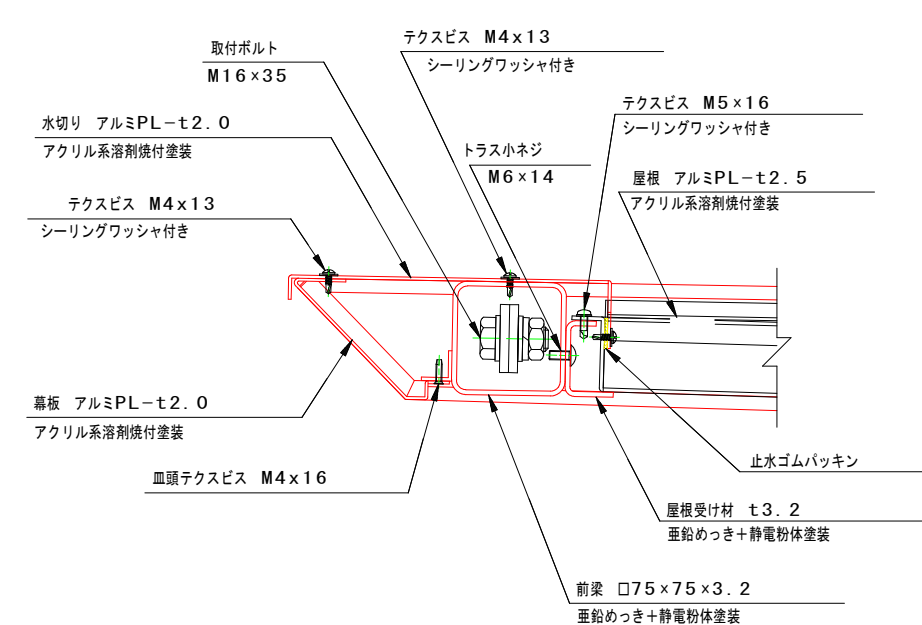


ベースプレート詳細図 (S=1:10)

<シェルター支柱>


<中間支柱>

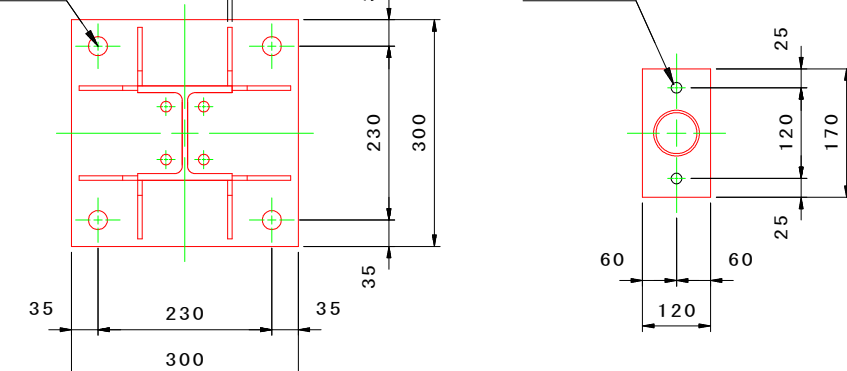


アンカー詳細図 (S=1:10)

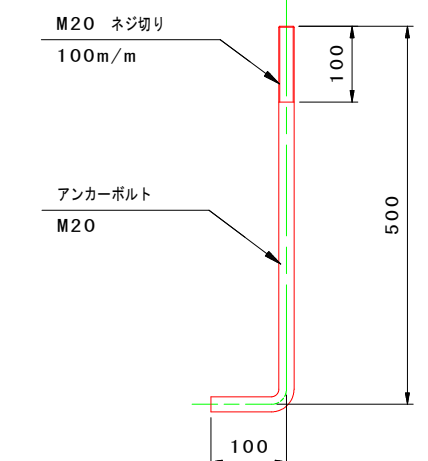


C部断面詳細図 (S=1:5)

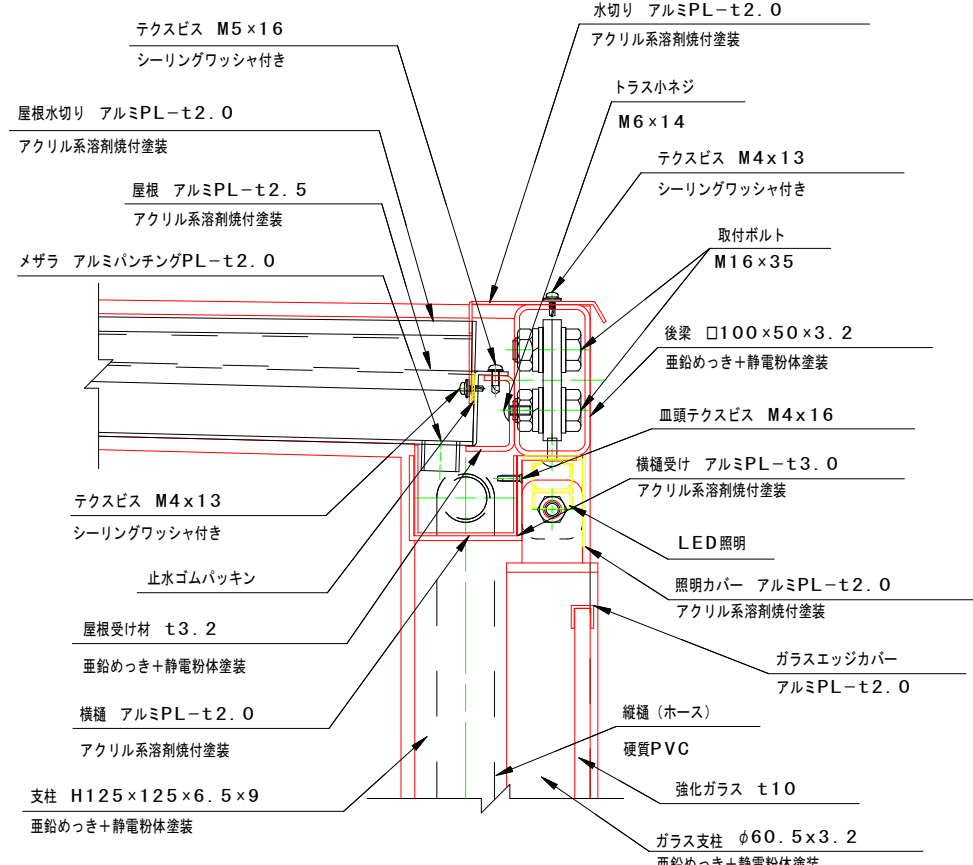


E-E断面図 (S=1:5)

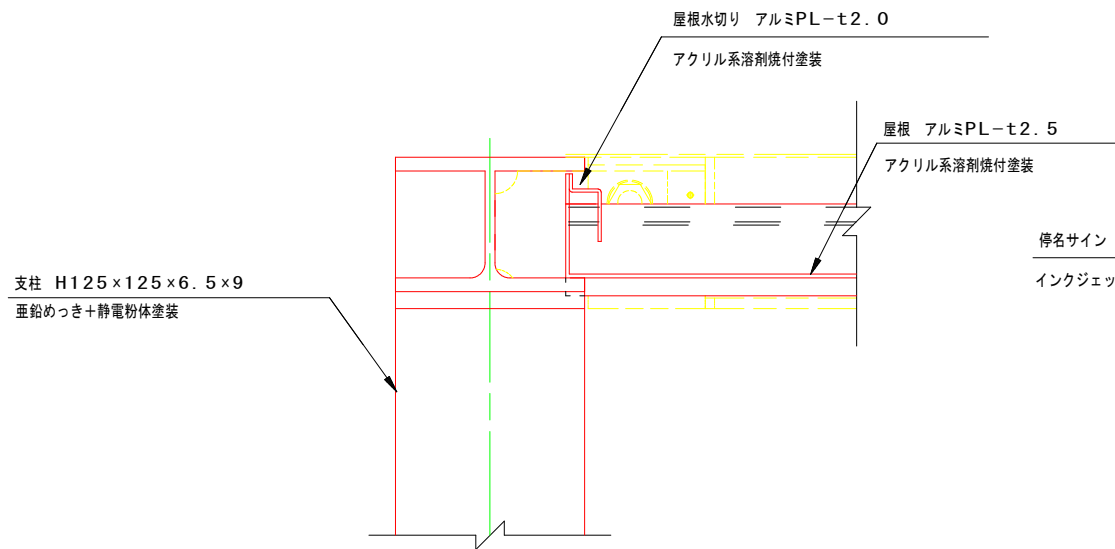

F-F断面図 (S=1:5)


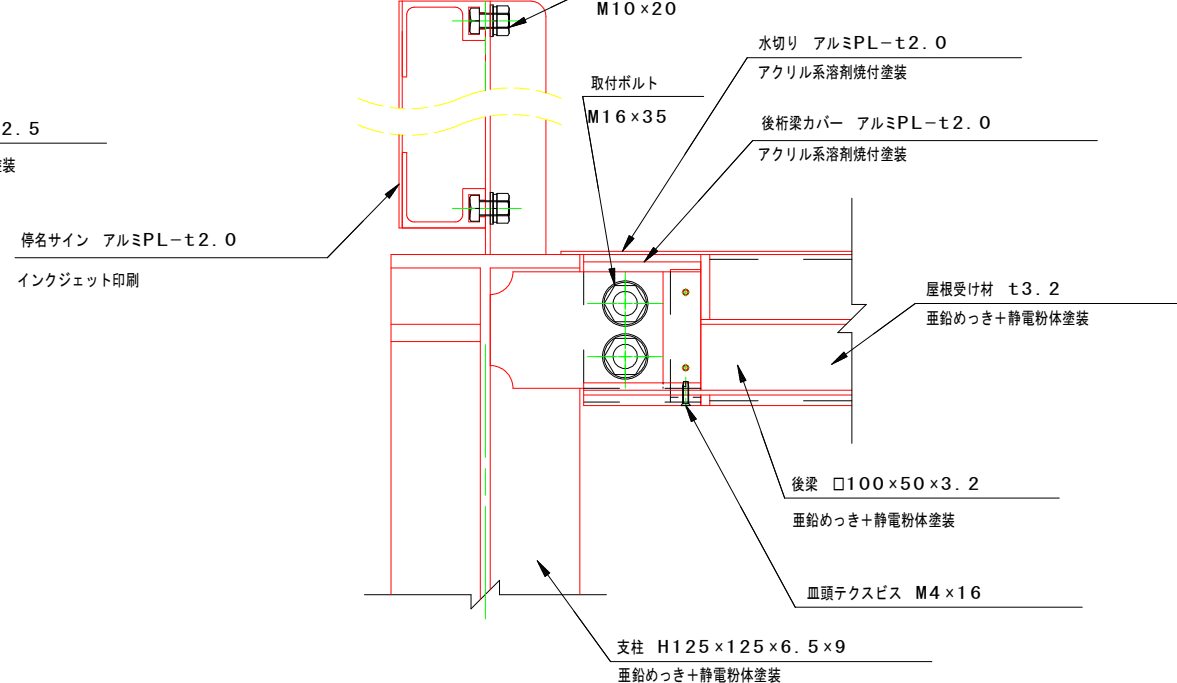


G-G断面図 (S=1:5)

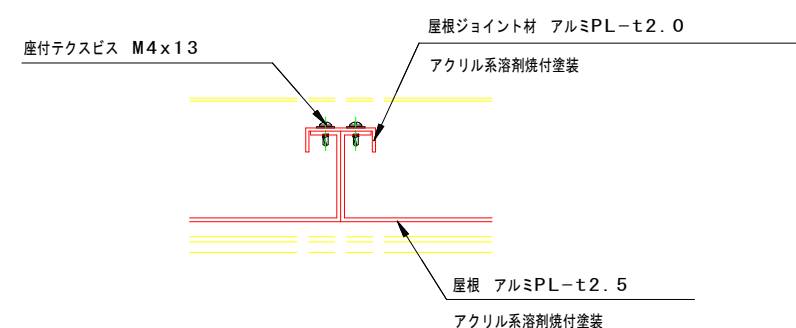


工事名	乗継拠点整備工事 (芳賀佐山駅便所前バス停 (上り))		
路線名	県道上芳賀岡山線		
図面名	構造図 2		
尺度	S=図示	図面番号	6/13
事業年度	令和 8 年度		
事業者名	岡山市北区役所土木農林分室		

撤去工平面図 S=1:250

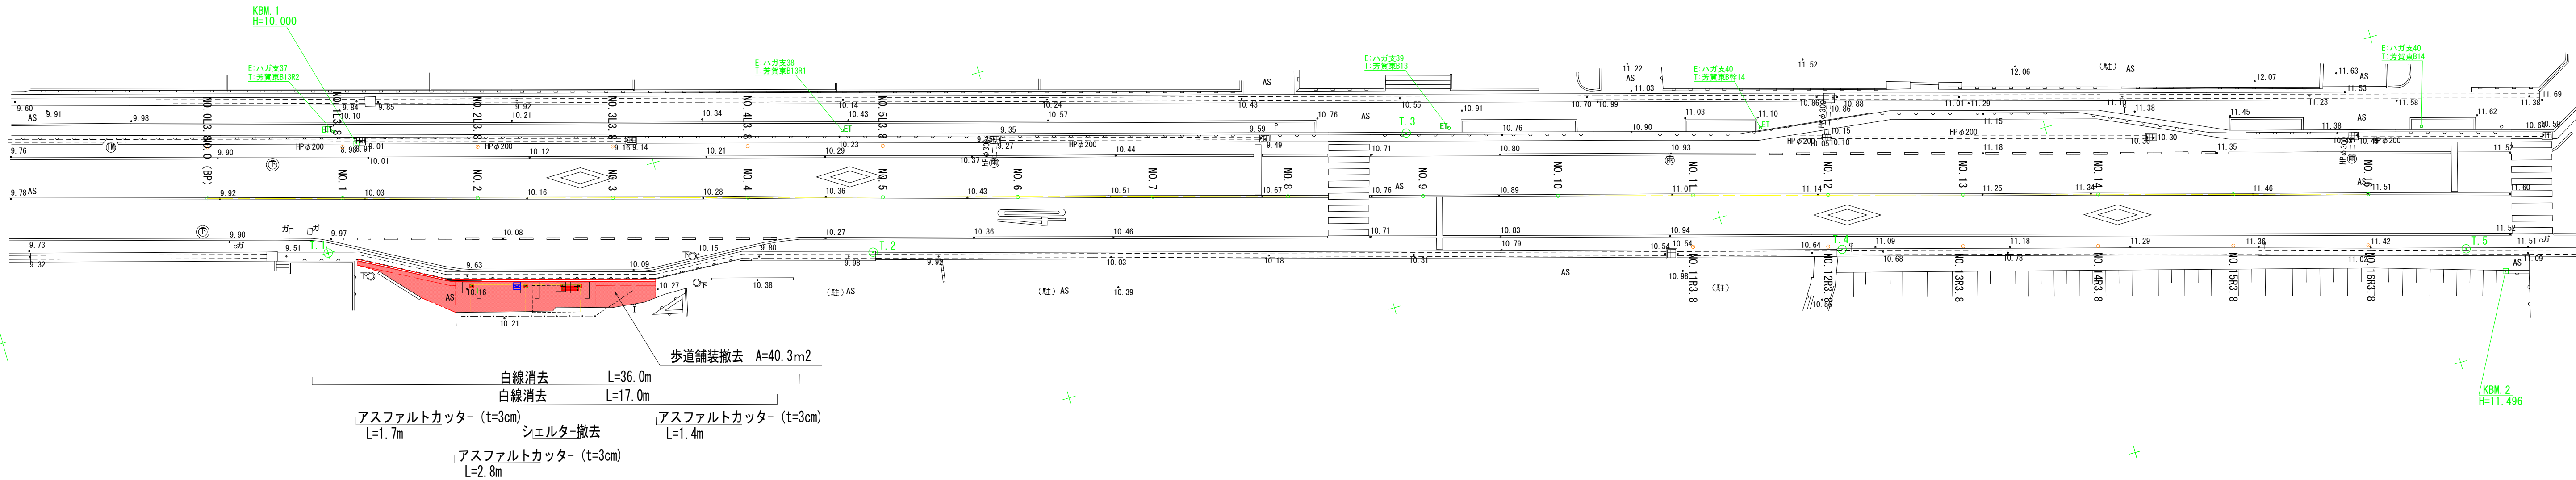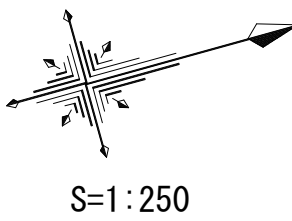


工 事 名	乗継拠点整備工事（芳賀佐山郵便局前バス停（上り））		
路 線 名	県 道 上 芳 賀 岡 山 線		
図 面 名	撤 去 工 平 面 図		
尺 度	S=1:250	図面番号	7/13
事業年度	令 和 8 年 度		
事業者名	岡山市北区役所土木農林分室		

舗装工平面図 S=1:250

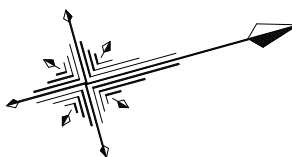



S=1:250

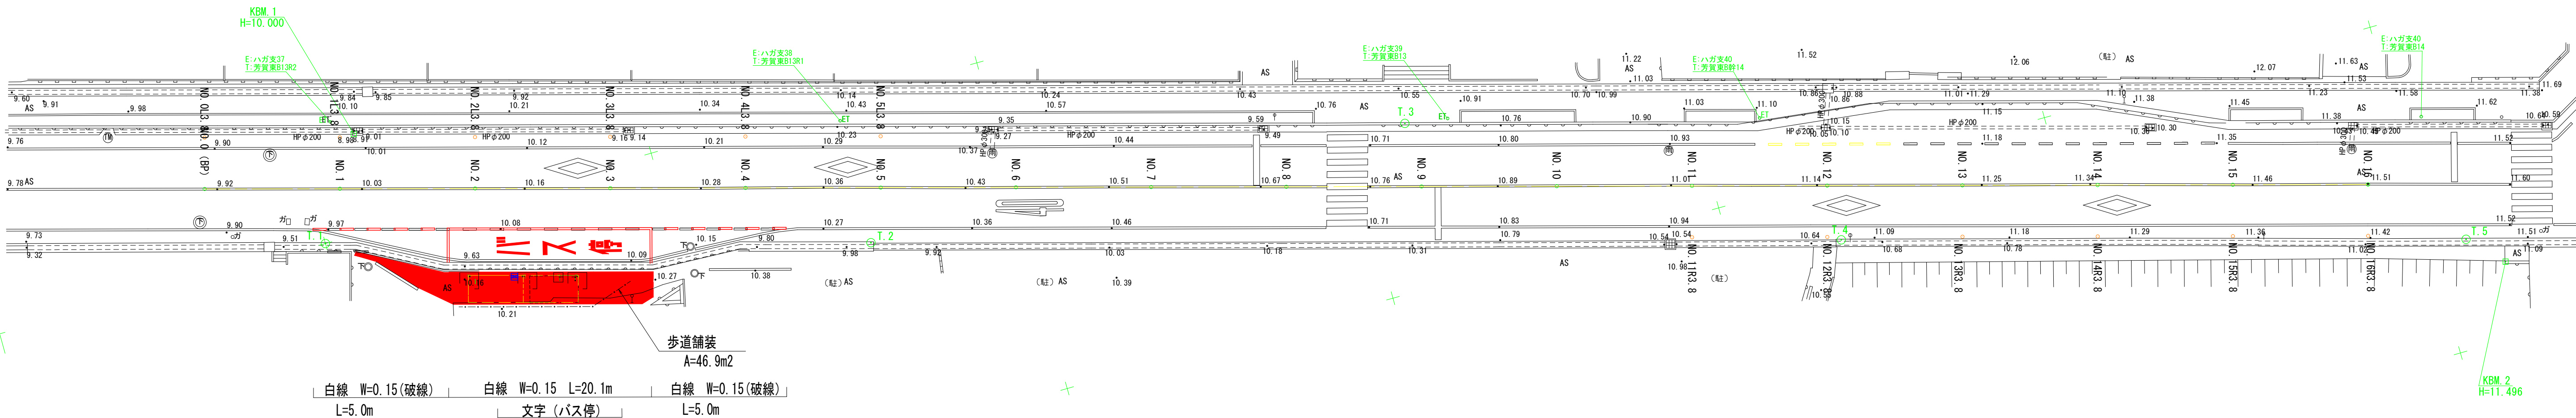

工 事 名	乗継拠点整備工事（芳賀佐山郵便局前バス停（上り））		
路 線 名	県 道 上 芳 賀 岡 山 線		
図 面 名	舗 装 工 平 面 図		
尺 度	S=1:250	図面番号	8/13
事業年度	令和 8 年度		
事業者名	岡山市北区役所土木農林分室		

計画平面図（電気設備）


S=1:250

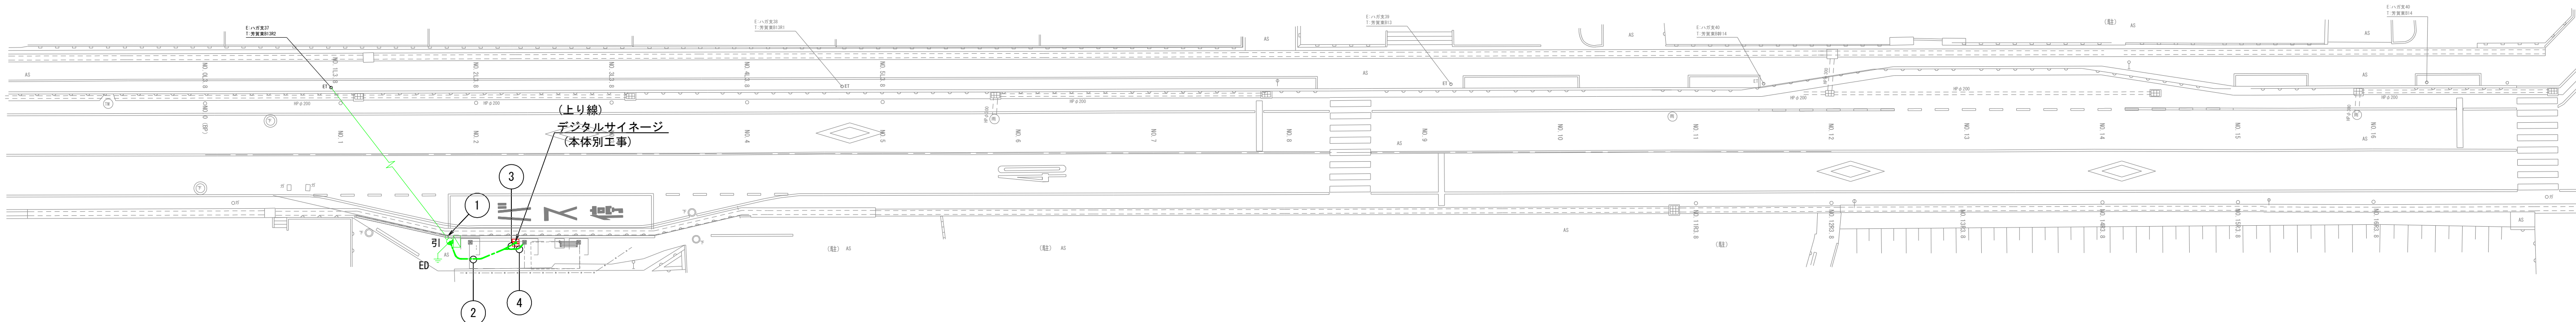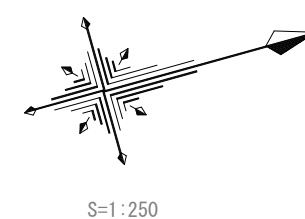

配線配管系統図

（上り線）

引込
1φ2W 100V 60Hz

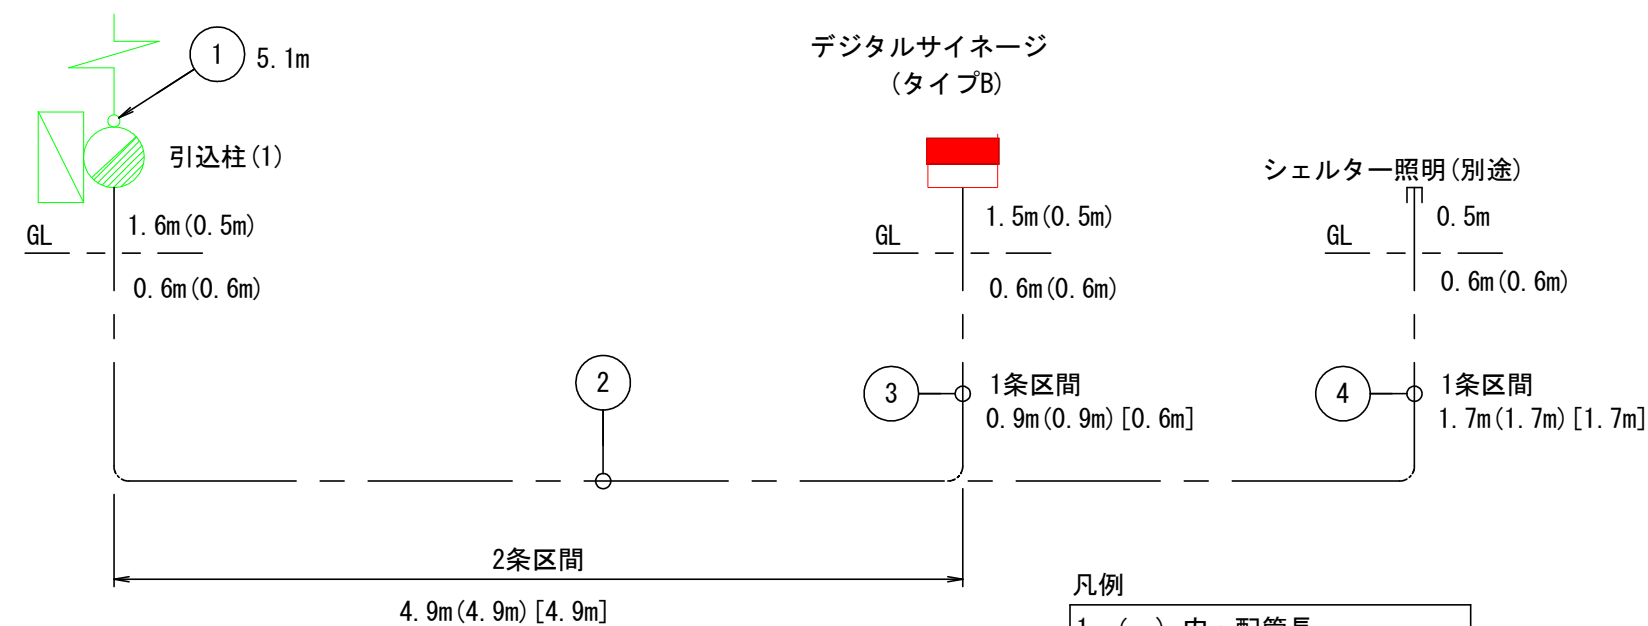

凡例(上り線)

記 号	名 称	仕 様	数 量	備 考
引	引込柱(1)	鋼管ポール	1 基	
引開	引込開閉器盤	屋外共架型	1 面	
ED	接地極	D種接地	1 極	
電源引込	電源引込	1φ100V 60Hz	1 箇所	
地中埋設管路	地中埋設管路		-	

配線配管リスト

記号	ケーブル	管 種	ケーブル及び管路種別
①	EM-CE 3.5sq-2C	-	ポール内配線
②	EM-CE 3.5sq-3C(1CE)	FEP 30	地中埋設
	EM-CE 3.5sq-3C(1CE)	FEP 30	地中埋設
③	EM-CE 3.5sq-3C(1CE)	FEP 30	地中埋設
④	EM-CE 3.5sq-3C(1CE)	FEP 30	地中埋設

GL～立上り予長

・引込柱配線:1.6m, 配管:0.5m


・デジタルサイネージ配線:1.5m, 配管:0.5m

工 事 名	乗継拠点整備工事（芳賀佐山郵便局前バス停（上り））		
路 線 名	県 道 上 芳 賀 岡 山 線		
図 面 名	計 画 平 面 図 （ 電 気 設 備 ）		
尺 度	S=1:250	図面番号	9/13
事業年度	令和 8 年度		
事業者名	岡山市北区役所土木農林分室		


管路掘削断面図 S=1:10

管路掘削断面図(1)

(引込柱～デジタルサイネージ)

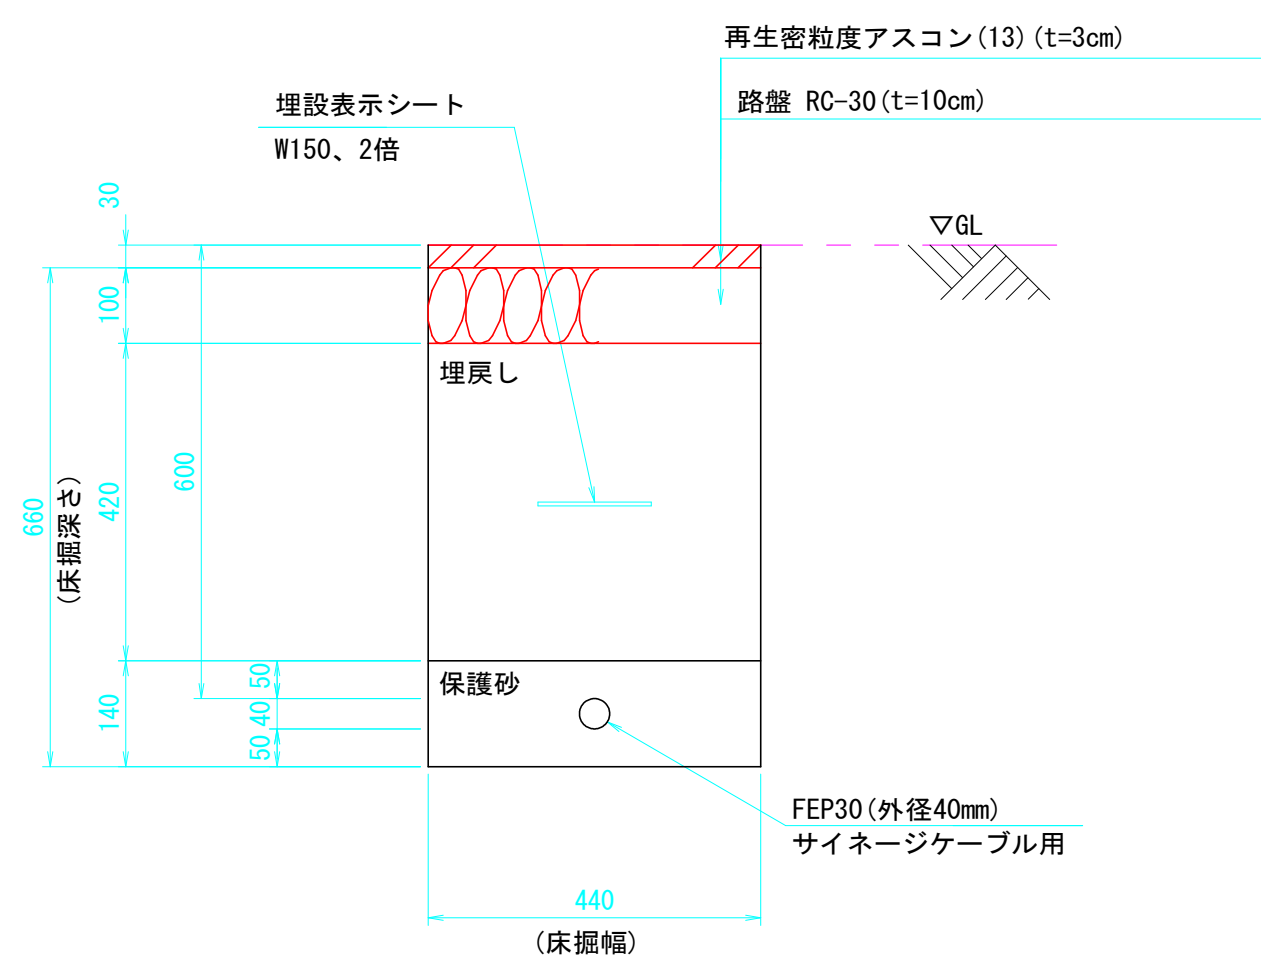

管路掘削断面図(2)

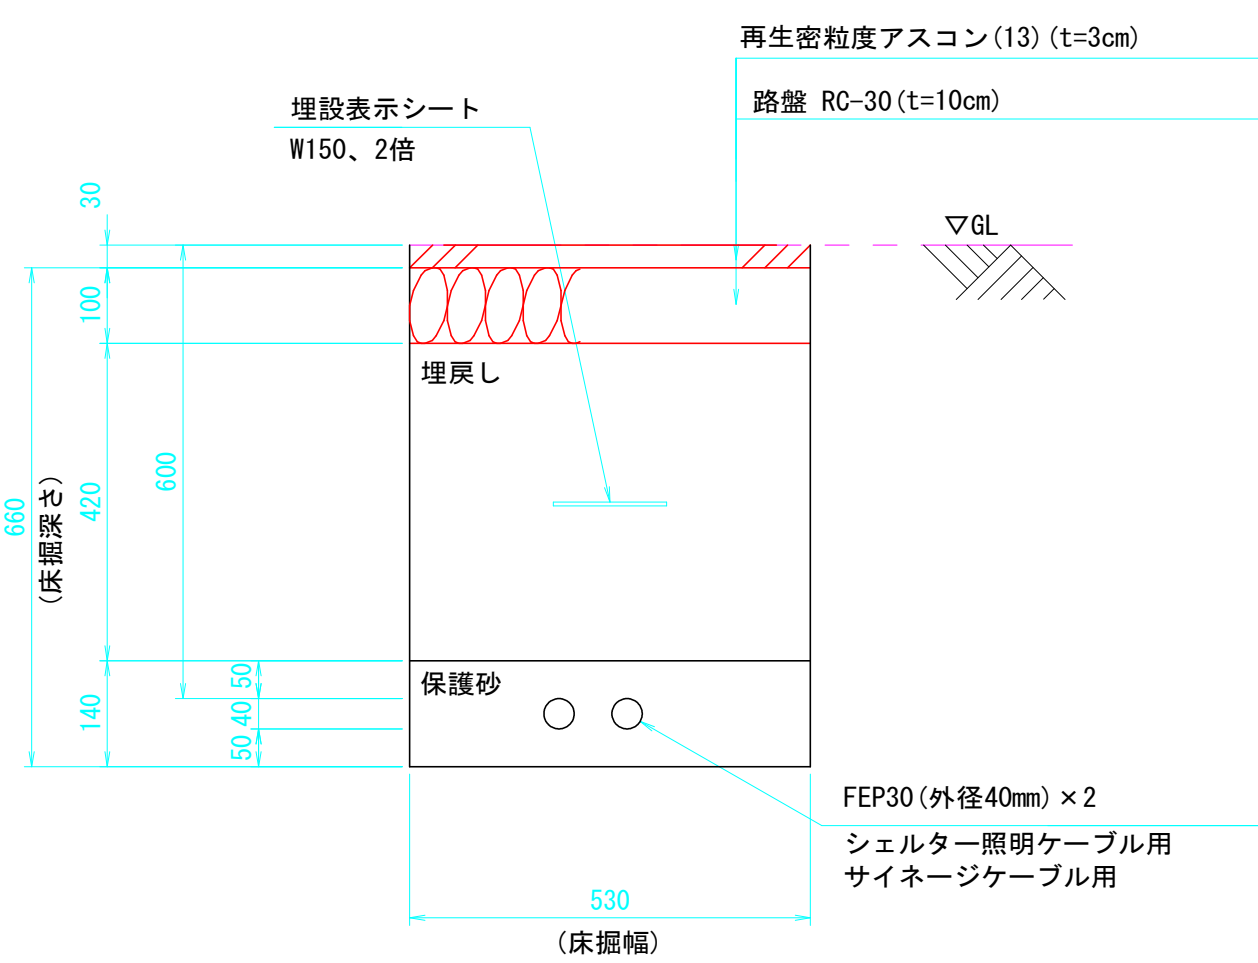

(電気設備土工における留意事項)


- ①電線配管は地中深さ60cm以上を確保するとともに、床掘の余裕幅20cmを確保する。
- ②電線配管を保護するため、床掘幅及び管の上下5cmの範囲に砂を敷く。
- ③電線配管を埋戻す際、床掘幅の中央部に「埋設表示シート」を敷く。
- ④同一断面に2本配管する場合、管と管との離隔を5cm以上確保する。
- ⑤電線配管設置の際、歩道舗装は現状復旧とする。

工 事 名	乗継拠点整備工事（芳賀佐山郵便局前バス停（より））		
路 線 名	県 道 上 芳 賀 岡 山 線		
図 面 名	管 路 掘 削 断 面 図		
尺 度	S=1:10	図面番号	10/13
事業年度	令 和 8 年 度		
事業者名	岡山市北区役所土木農林分室		

S=図示

S=1 : 30


(参考図)

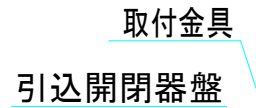


1. 材質：SS400， STK400， 又はこれに相当するものを用いる。

2. 仕上: JISH8641溶融亜鉛めっき HDZT77 後指定色塗装。(指定色: ダークグレー (10YR 3.0 / 0.5))

S=1:10

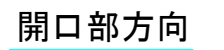

S=1:10

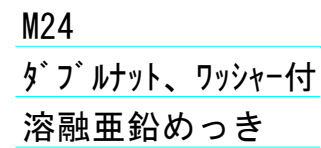

溶融開裂は、

S=1:10


(参考図)




注 記

1. 材質：SUS304 t 1.5以上

S=1:15

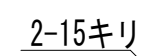回路番号

义

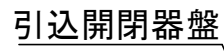

EM-CE3. 5sq-3C (FEP30)

乗継拠点整備工事（芳賀佐山郵便局前バス停（上り））

路線名	県道上芳賀岡山線
-----	----------


圖面名	引込柱・引込開閉器盤姿図
-----	--------------

尺 度	S=图示	图面番号
-----	------	------


事業年度	令和 8 年度
------	---------

事業考名	岡山市北区役所土木農林公室
------	---------------

数量拾い出し根拠図

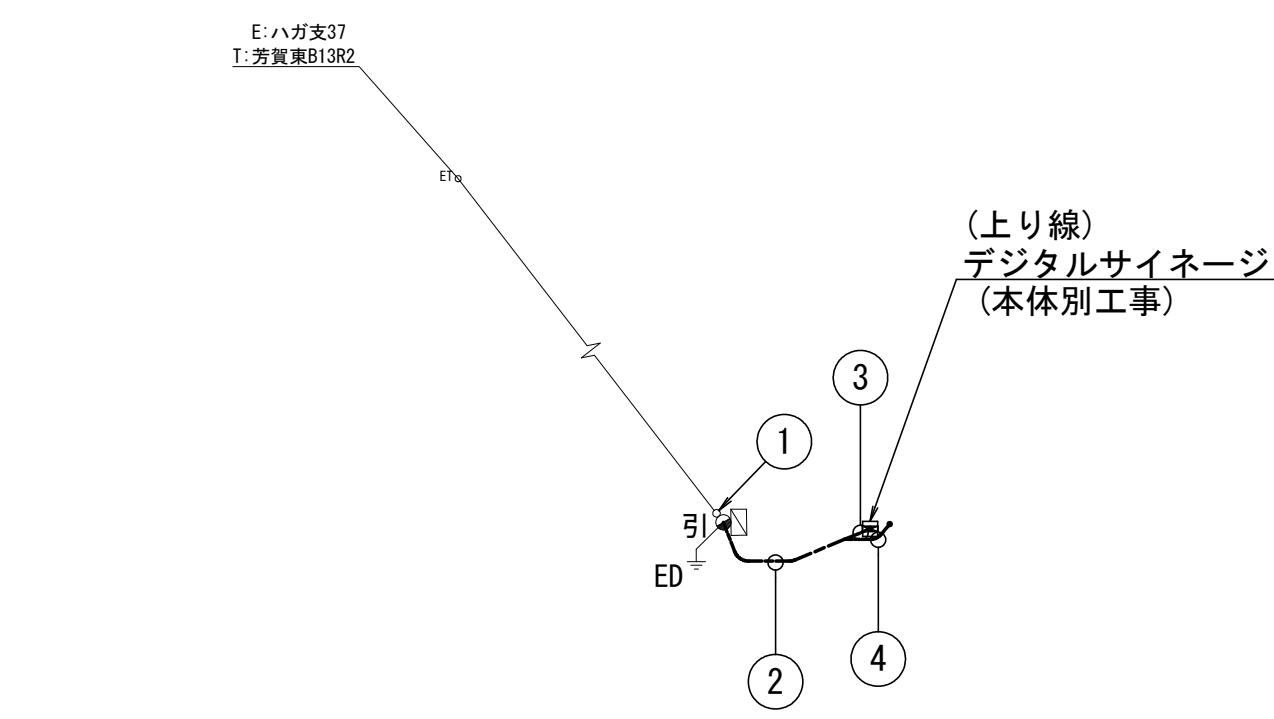

配線配管系統図
(上り線)

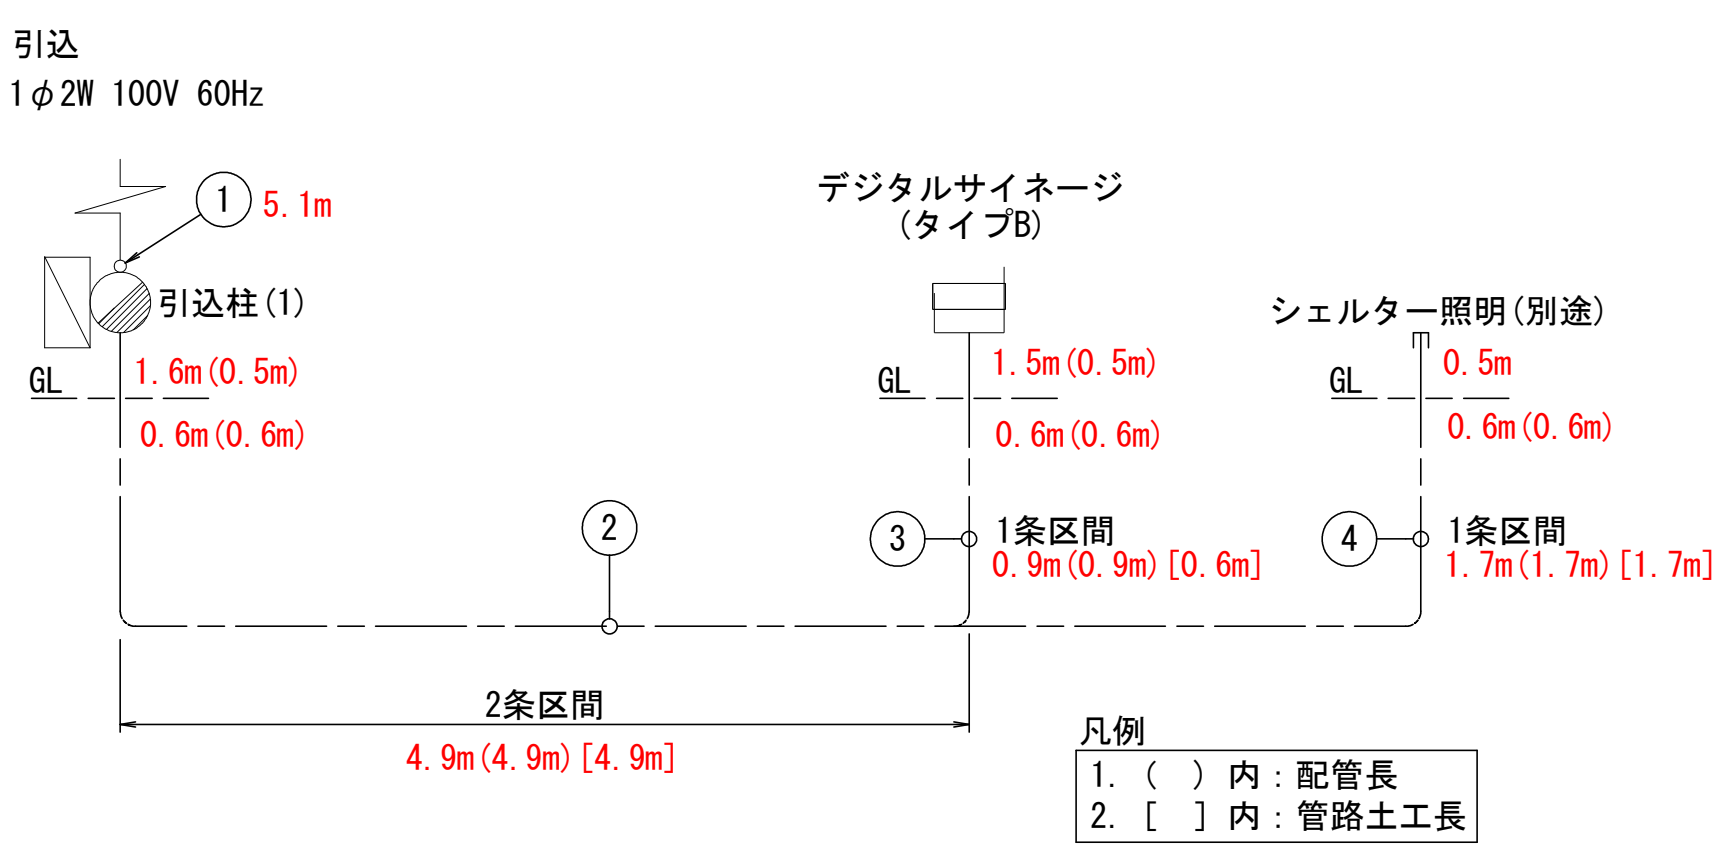

凡例(上り線)


記 号	名 称	仕 様	数 量	備 考
引	引込柱(1)	鋼管ポール	1 基	
引込開閉器盤	引込開閉器盤	屋外共架型	1 面	
ED	接地極	D種接地	1 極	
電源引込	電源引込	1φ100V 60Hz	1 箇所	
地中埋設管路	地中埋設管路		-	

配線配管リスト

記号	ケーブル	管 種	ケーブル及び管路種別
①	EM-CE 3.5sq-2C	-	ポール内配線
②	EM-CE 3.5sq-3C(1CE)	FEP 30	地中埋設
	EM-CE 3.5sq-3C(1CE)	FEP 30	地中埋設
③	EM-CE 3.5sq-3C(1CE)	FEP 30	地中埋設
④	EM-CE 3.5sq-3C(1CE)	FEP 30	地中埋設

GL～立上り予長
・引込柱配線:1.6m, 配管:0.5m
・デジタルサイネージ配線:1.5m, 配管:0.5m


引込柱

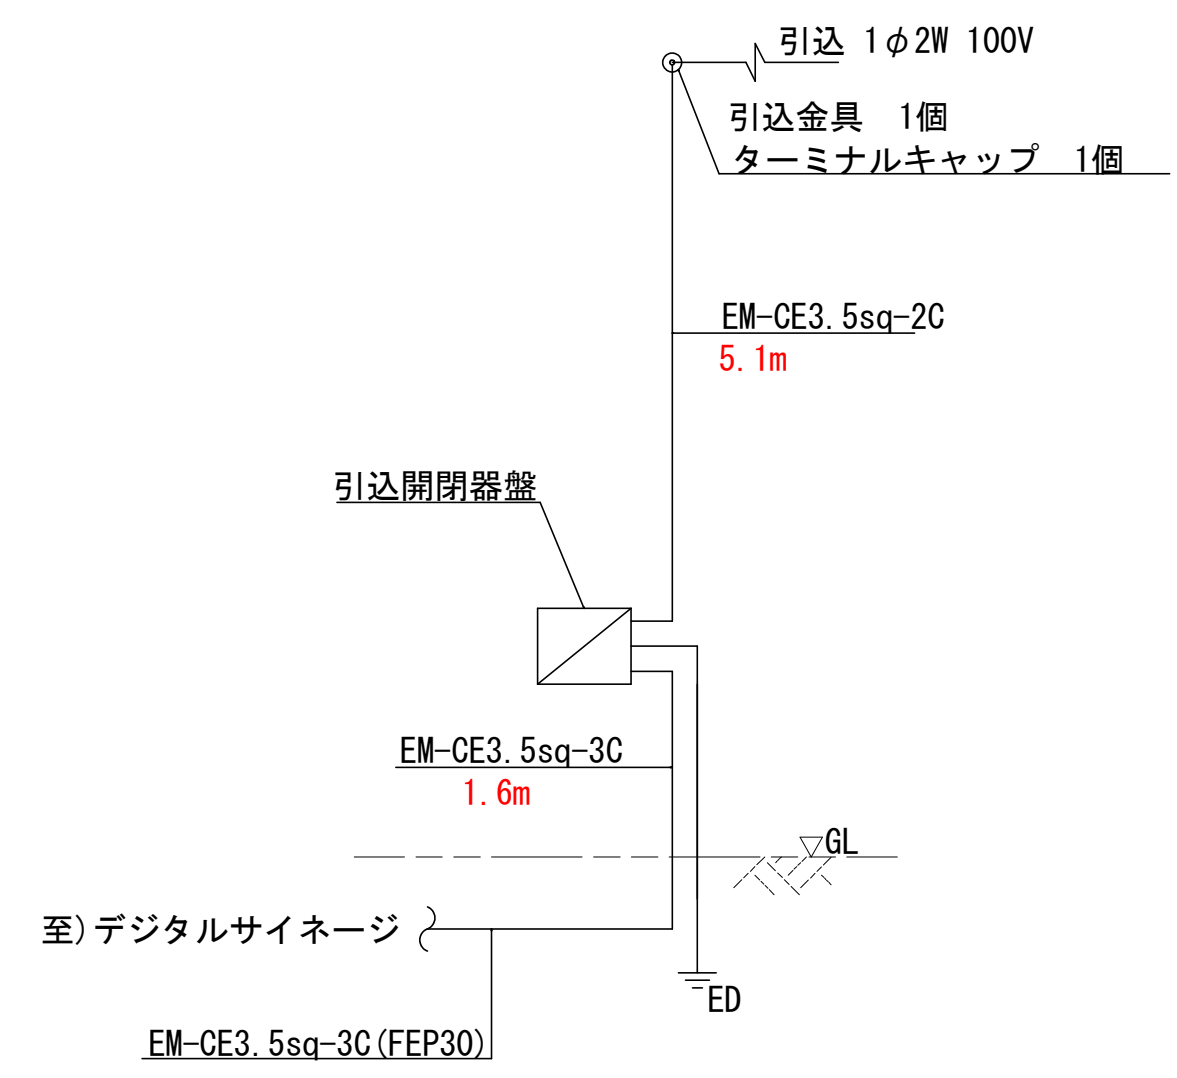


工 事 名	乗継拠点整備工事（芳賀佐山郵便局前バス停（上り））		
路 線 名	県 道 上 芳 賀 岡 山 線		
図 面 名	数 量 拾 い 出 し 根 拠 図		
尺 度	-	図面番号	12/13
事業年度	令和 8 年度		
事業者名	岡山市北区役所土木農林分室		

シェルター基礎配筋図


基礎寸法図 (S=1:20)

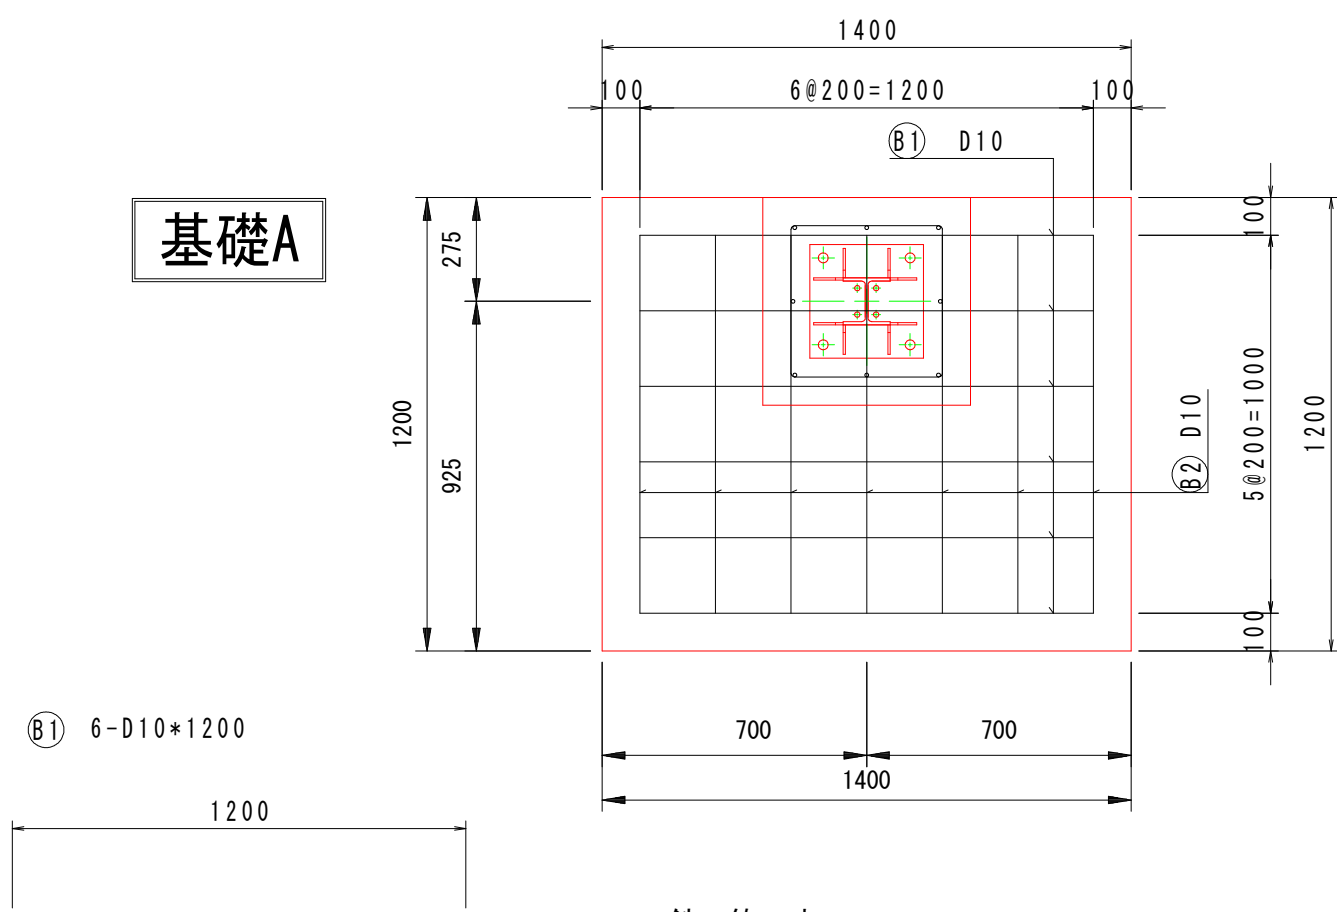


⑥1 6-D10*1200

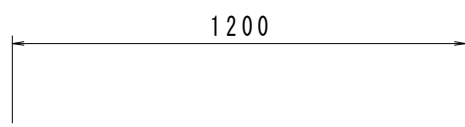


⑥2 7-D10*1000

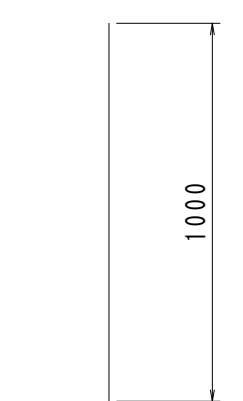


⑦1 8-D16*700

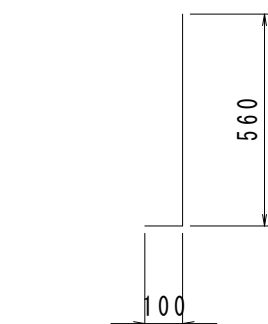

⑦2 12-D10*1200

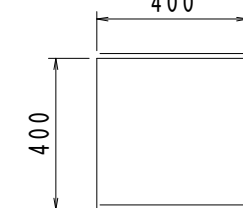


基礎B

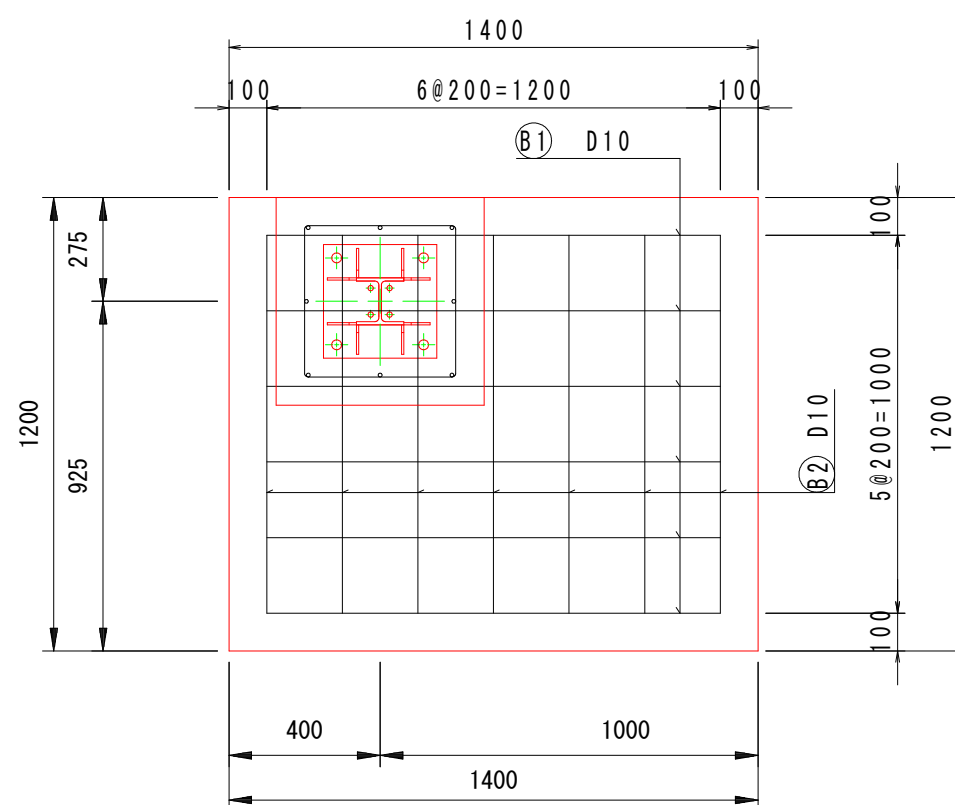


番号	径 (mm)	長さ (mm)	単位質量 (kg/m)	必要質量 (kg/本)	本数 (本)	質量 (kg)	摘要
B1	D10	1,200	0.560	0.672	6	4.0	
B2	D10	1,000	0.560	0.560	7	3.9	
F1	D16	700	1.560	1.092	8	8.7	
F2	D10	1,200	0.560	0.672	12	8.1	
					D10	16.0	
					D16	8.7	
合 計					計	24.7	


基礎C

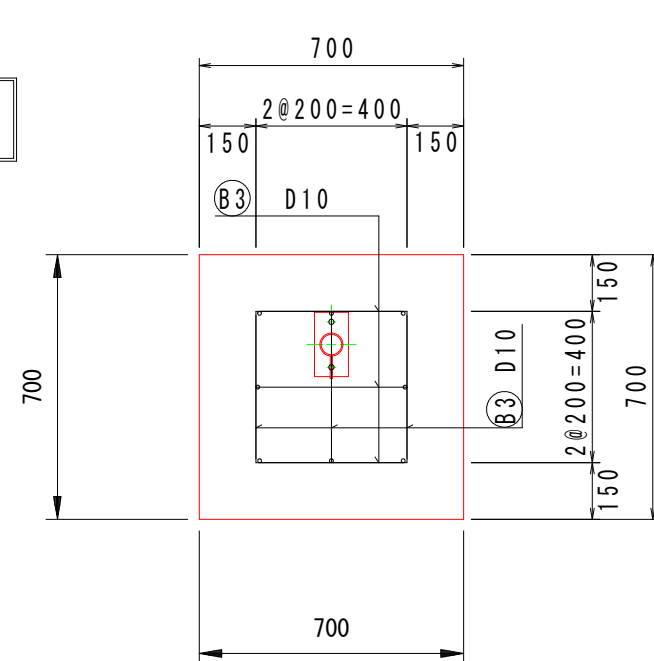


⑥3 6-D10*400

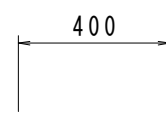

⑦3 8-D16*260

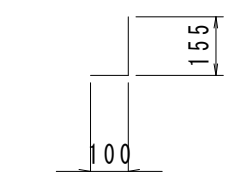


⑦4 4-D10*1200

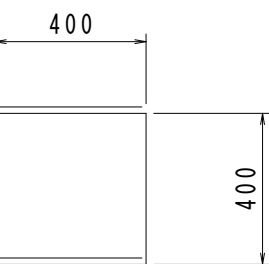


重量(kg)	D10	D16
基礎A	32.0	17.4
基礎B	16.0	8.7
基礎C	4.0	3.2
合計	52.0	29.3

支柱平面図 (S=1:20、S=1:10)

<シェルター支柱> (S=1:20)

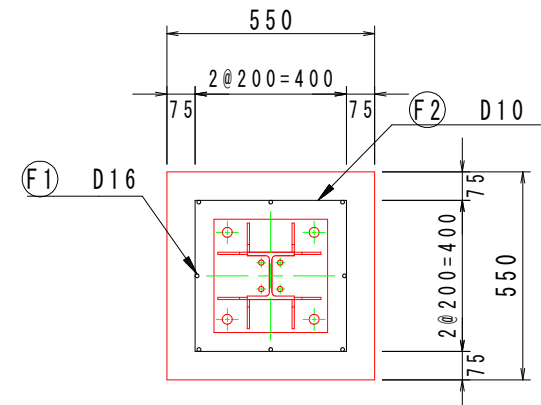


<ガラス支柱> (S=1:10)

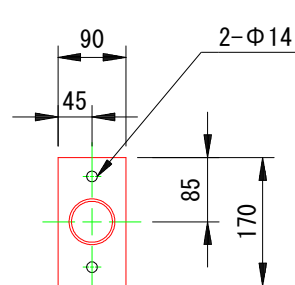


支柱側面図 (S=1:20)


<シェルター支柱>

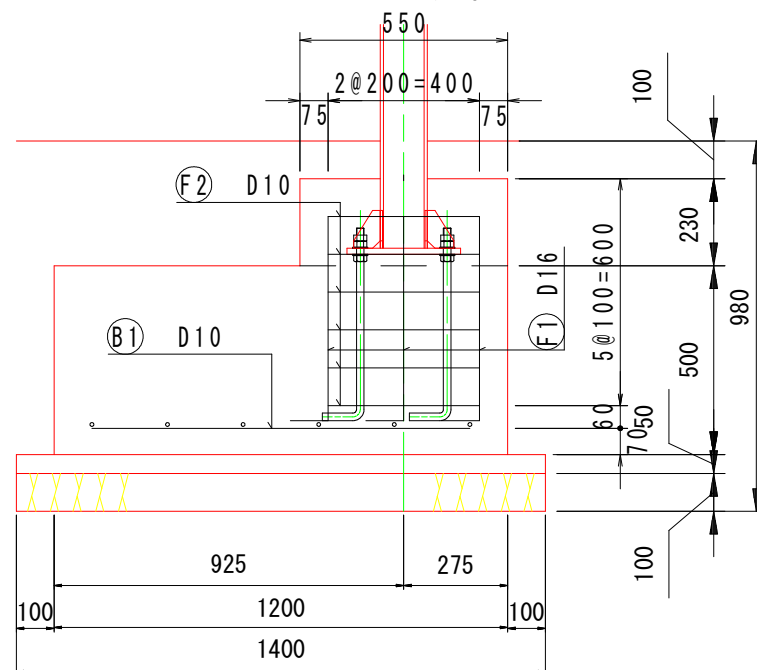

<ガラス支柱>

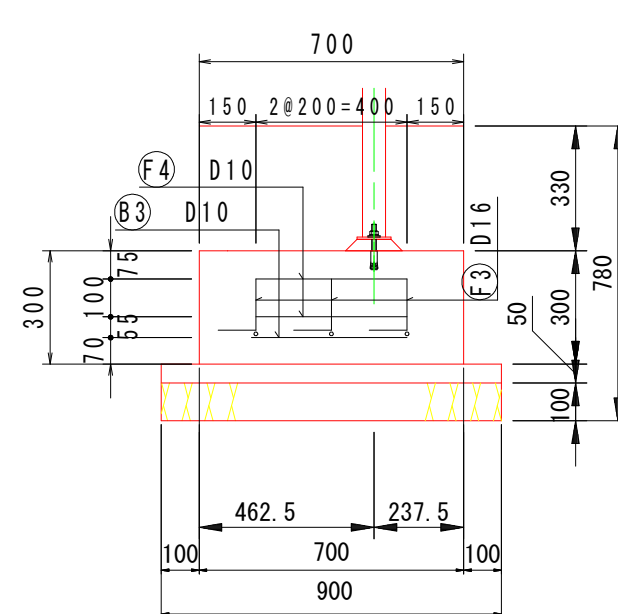

デジタルサイネージ基礎 (S=1:20)

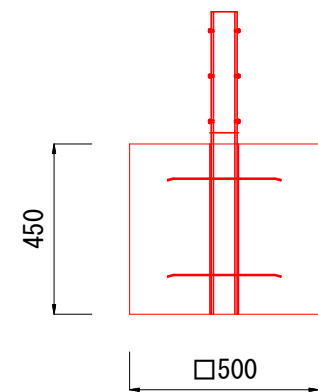

材料表		1基当り	
名 称	規 格	単 位	数 量
埋設基礎金具	現場支給品	式	1.00
基礎コンクリート	18 N/mm2	m3	0.113
型枠	4 面	m3	0.900

工 事 名	乗継拠点整備工事 (芳賀佐山郵便局前バス停 (上り))		
路 線 名	県 道 上 芳 賀 岡 山 線		
図 面 名	シ ェ ル タ ー 基 礎 配 筋 図		
尺 度	S=図示	図面番号	13/13
事業年度	令 和 8 年 度		
事業者名	岡山市北区役所土木農林分室		