


# 令和 8 年度 岡山市立小中学校便所改修工事（福田中学校区）

| 図 面 リ ス ト |                                            |            |
|-----------|--------------------------------------------|------------|
| 図面番号      | 図 面 名 称                                    | 縮 尺        |
| M-00      | 表紙 ・ 図面リスト                                 | ――         |
| M-01      | 岡山市建築設備工事（機械）仕様書                           | ――         |
| M-02      | 便所平面詳細図（床湿式洋式化） 2 階以上階（ハ' タン 1 , ハ' タン 2 ） | 1 : 20     |
| M-03      | 便所平面詳細図（床湿式洋式化） 2 階以上階（ハ' タン 3 , ハ' タン 4 ） | 1 : 20     |
| M-04      | 便所平面詳細図（床湿式洋式化） 1 階部改修（ハ' タン 5 , ハ' タン 6 ） | 1 : 20     |
| M-05      | 便所平面詳細図（床湿式洋式化） 2 階部改修（ハ' タン 7 , ハ' タン 8 ） | 1 : 20     |
| M-06      | 便所平面詳細図（床湿式洋式化） 屋外便所（ハ' タン 9 , ハ' タン 1 0 ） | 1 : 20     |
| M-07      | 岡山市域図（福田中学校、福田小学校）                         | 1 : 250000 |
| M-08      | 配置図（福田中学校）                                 | 1 : 500    |
| M-09      | 配置図（福田小学校）                                 | 1 : 500    |
|           |                                            |            |
|           |                                            |            |
|     |                        |        |       |            |              |      |    |
|-----|------------------------|--------|-------|------------|--------------|------|----|
| 工事名 | 岡山市立小中学校便所改修工事（福田中学校区） |        |       |            | No.          |      |    |
| 図面名 | 表紙・図面リスト               |        |       | 縮尺         | A1 -<br>A3 - | M-00 |    |
| 岡山市 | 都市整備局                  | 住宅・建築部 | 公共建築課 | 令和 8 年 3 月 |              |      |    |
| 課長  | 課長補佐                   | 係長     | 課員    | 担当者        | 承認           | 検図   | 製図 |
|     |                        |        |       |            |              |      |    |



パターン 1

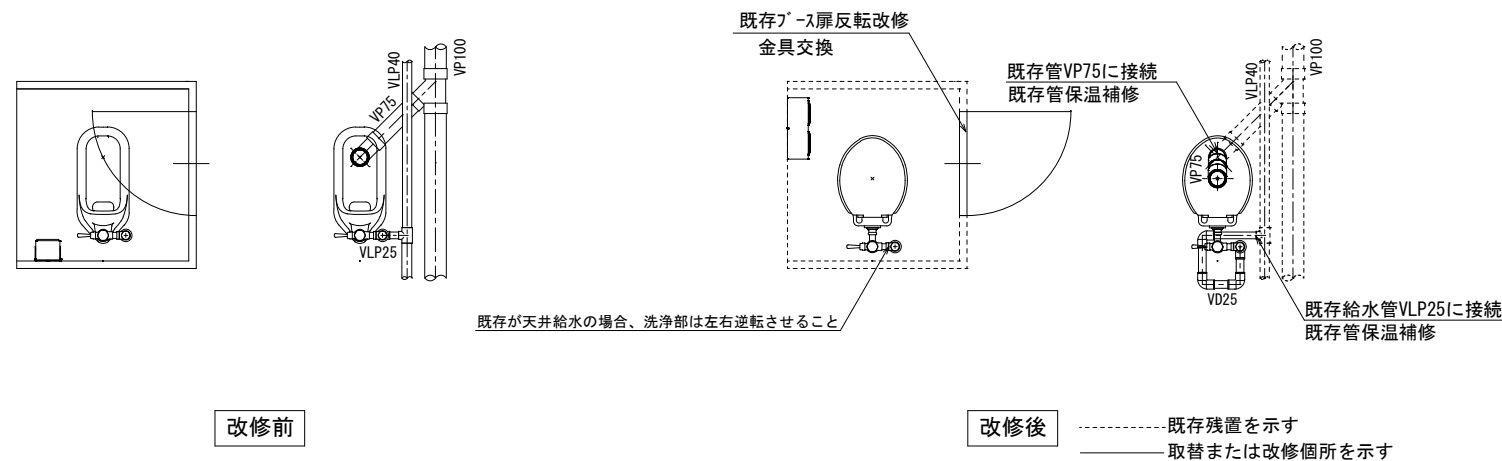

パターン 2

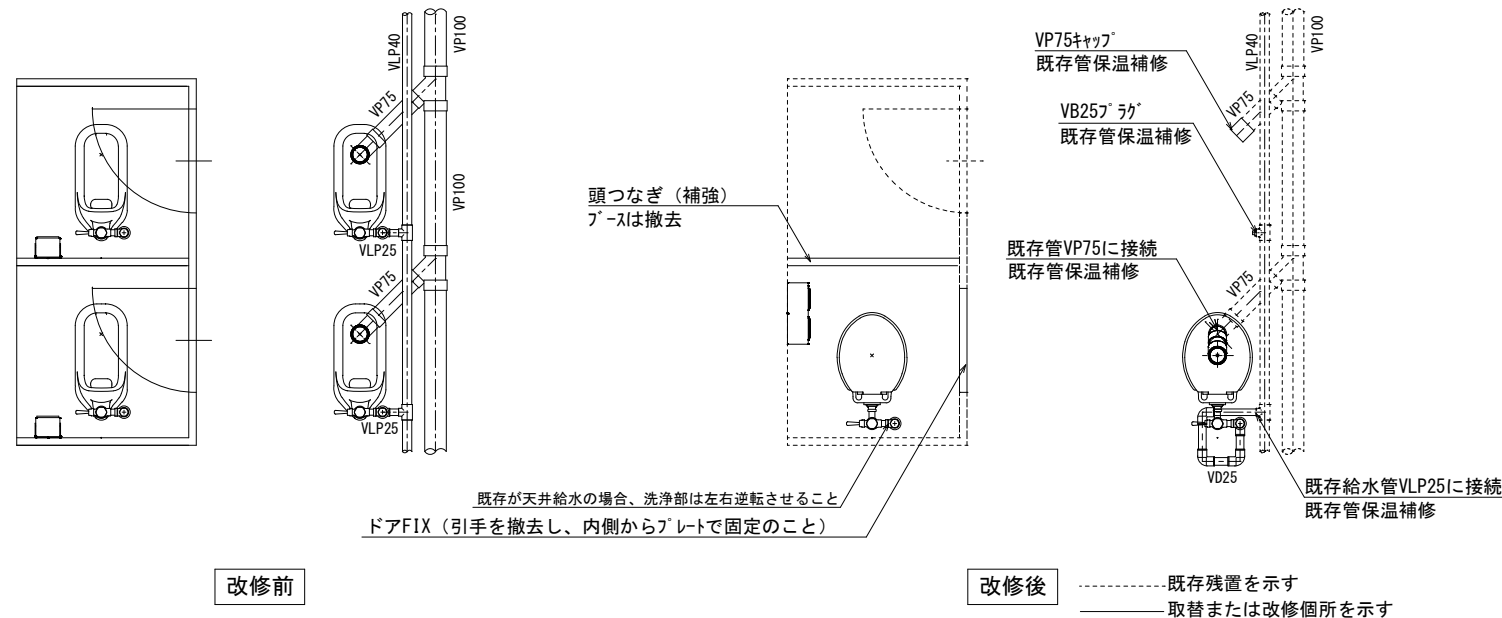


機械設備


| 記 号                                                                                 | 名称    | 仕様                    | 参考型式 (TOTO)                                                                  | 参考型式 (LIXIL)                                                          |
|-------------------------------------------------------------------------------------|-------|-----------------------|------------------------------------------------------------------------------|-----------------------------------------------------------------------|
|  | 洋風大便器 | 低圧フラッシュバルブ式、普通便座（蓋有り） | CS140#NW1, HP430-7, TV550S, TSF640LR, T82CR32<br>T56PH×2, TS152-1, TC300#NW1 | YCP-P13S, CF-8AWP, CF-63UT, CF-103BB<br>CF-115M-1, CF-115M-2, CF-47AT |
|  | 紙巻器   |                       | YH650                                                                        | CF-AA64                                                               |
|                                                                                     |       |                       |                                                                              |                                                                       |

|    |           |        |   |
|----|-----------|--------|---|
| 共通 | 給水管       | SGP-VD | 継手 (VD)、一部 (VB)、露出部は塗装無し、保温なし                                                                        |
|    |           |        | 既存給水管より分岐、一部保温補修                                                                                     |
|    | 排水管       | VP     | 改修箇所は保温なし                                                                                            |
|    |           |        | 廃止の排水管は分岐部でキャップ止め                                                                                    |
|    | 便所ブース一部改造 |        | ドアは外開き（常時閉）に変更。開き止めを設置すること。<br>ドアFIX（引手を撤去し、内側からプレートで固定のこと）<br>表示付きのカギへ取替えること。<br>既存ブースを可能な限り利用すること。 |
|    | その他       |        | 床：既存（湿式）のままのこと。<br>天井：既存のままのこと。<br>壁：既存のままのこと。                                                       |

共通事項

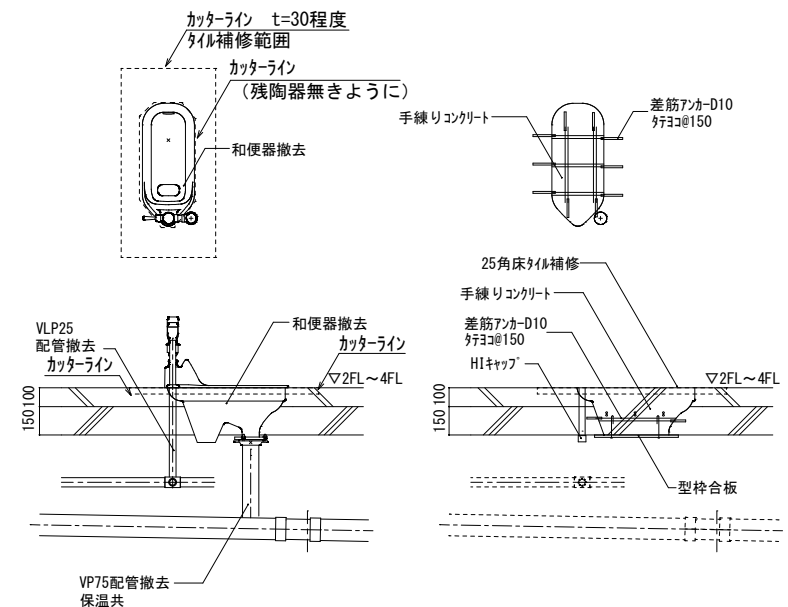

### 和便器撤去跡改修要領図

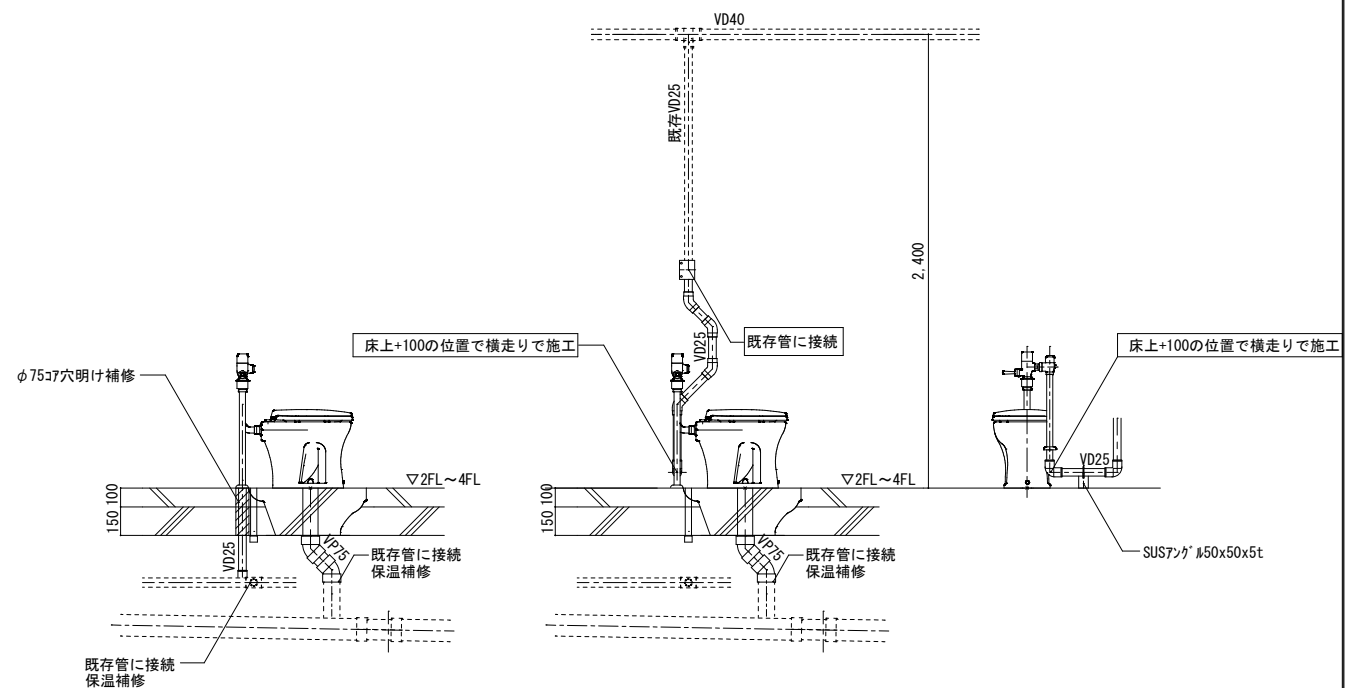


\* 既存が天井給水の場合

## 洋便器設置要領図

|     |                                              |        |       |        |      |    |    |
|-----|----------------------------------------------|--------|-------|--------|------|----|----|
| 工事名 | 岡山市立小中学校便所改修工事（福田中学校区）                       |        |       | No.    | M-02 |    |    |
| 図面名 | 便所平面詳細図（床座式洋式化）<br>2階以上階（A'1'タンク1, A'1'タンク2） |        |       |        |      |    |    |
| 岡山市 | 都市整備局                                        | 住宅・建築部 | 公共建築課 | 令和6年3月 | 承認   | 機関 | 製図 |
| 課長  | 課長補佐                                         | 係長     | 課員    | 担当者    |      |    |    |

パターン 3

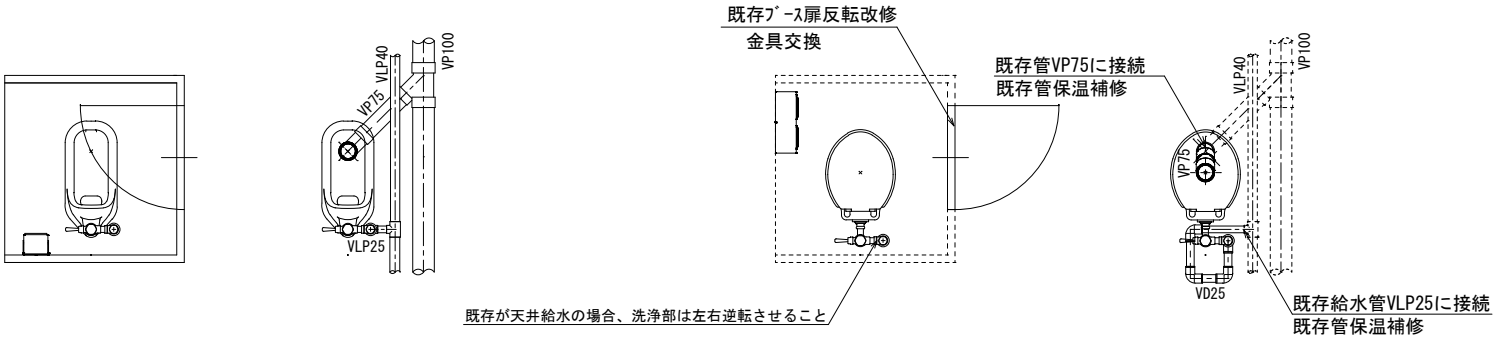


改修前

- \* 455×910×9.5t化粧石膏ボード 2枚取外し
- \* ガウンライト1個取外し

改修後

- 既存残置を示す
- 取替または改修箇所を示す
- \* 455×910×9.5t化粧石膏ボード 2枚再取付
- \* ガウンライト1個再取付け

パターン 4

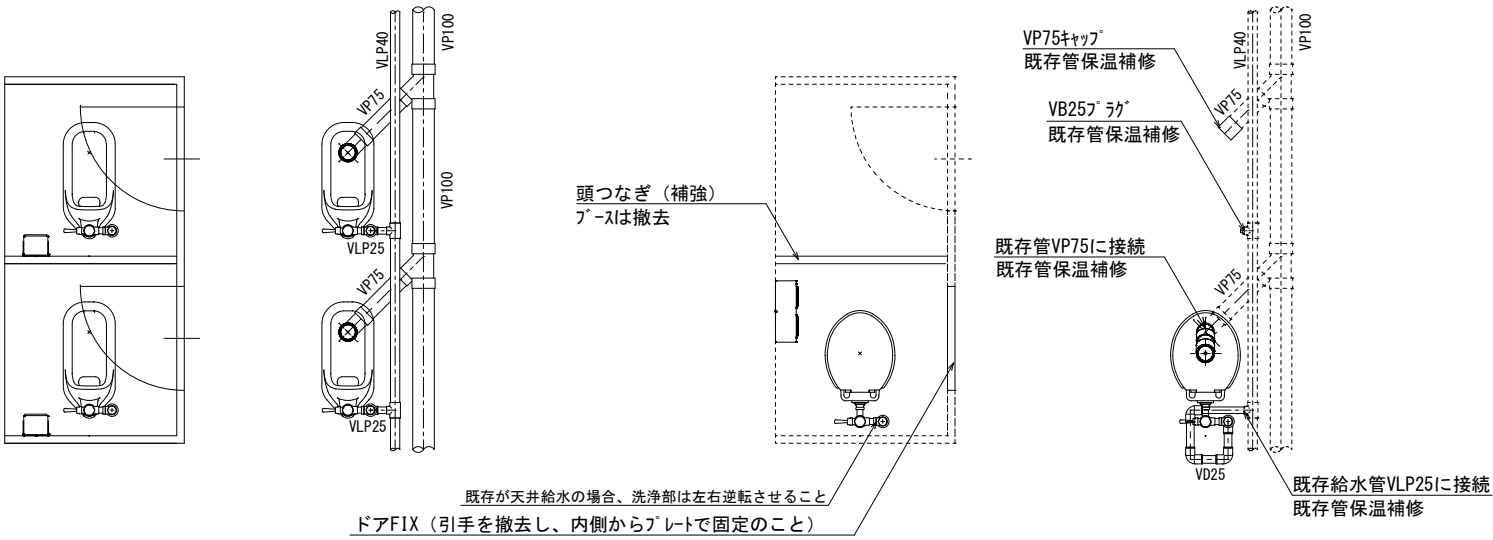

改修前

- \* 455×910×9.5t化粧石膏ボード 6枚取外し
- \* ガウンライト2個取外し

改修後


- 既存残置を示す
- 取替または改修箇所を示す
- \* 455×910×9.5t化粧石膏ボード 6枚再取付
- \* ガウンライト2個再取付け

機械設備

| 記 号 | 名 称   | 仕 様                   | 参考型式 (TOTO)                                                                | 参考型式 (LIXIL)                                                        |
|-----|-------|-----------------------|----------------------------------------------------------------------------|---------------------------------------------------------------------|
|     | 洋風大便器 | 低圧フラッシュバルブ式、普通便座（蓋有り） | CS140#NW1, HP430-7, TV550S, TSF640LR, T82CR32, TS6PH×2, TS152-1, TC300#NW1 | YCP-P13S, CF-8AMP, CF-63UT, CF-103BB, CF-115M-1, CF-115M-2, CF-47AT |
|     | 紙巻器   |                       | YH650                                                                      | CF-AA64                                                             |
|     |       |                       |                                                                            |                                                                     |

|    |           |        |   |
|----|-----------|--------|---|
| 共通 | 給水管       | SGP-VD | 継手 (VD)、一部 (VB)、露出部は塗装無し、保温なし                                                                        |
|    | 排水管       | VP     | 既存給水管より分岐、一部保温補修                                                                                     |
|    |           |        | 改修箇所は保温なし                                                                                            |
|    |           |        | 廃止の排水管は分岐部でキャップ止め                                                                                    |
|    | 便所ブース一部改造 |        | ドアは外開き（常時閉）に変更。開き止めを設置すること。<br>ドアFIX（引手を撤去し、内側からプレートで固定のこと）<br>表示付きのカギへ取替えること。<br>既存ブースを可能な限り利用すること。 |
|    | その他       |        | 床：既存（湿式）のままのこと。<br>天井：既存の天井ボード及び照明器具を取外し再取付けのこと。<br>壁：既存のままのこと。                                      |
|    |           |        |   |
|    |           |        |   |
|    |           |        |   |

共通事項

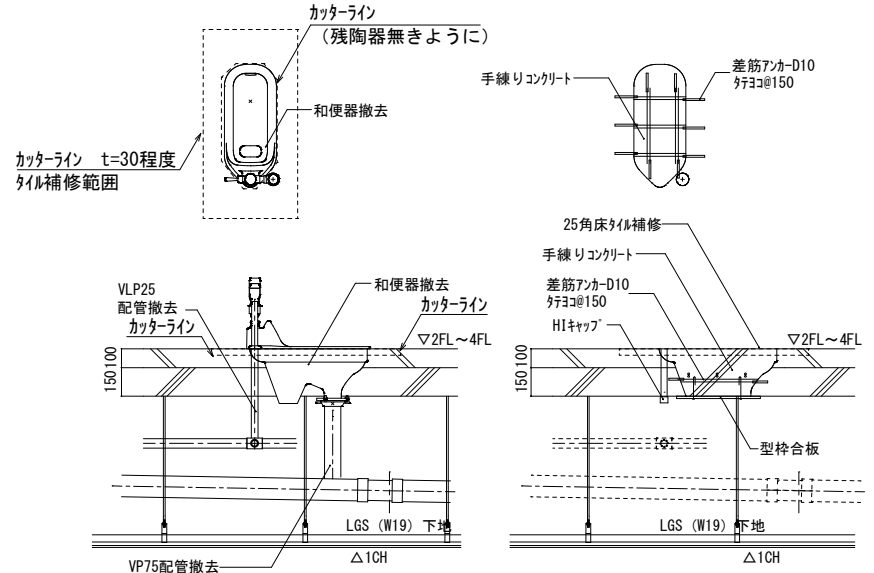

パターン 3


- \* 455×910×9.5t化粧石膏ボード 2枚取外し・再取付け
- \* ガウンライト1個取外し・再取付け

パターン 4

- \* 455×910×9.5t化粧石膏ボード 6枚取外し・再取付け
- \* ガウンライト2個取外し・再取付け

和便器撤去跡改修要領図

\* 下階に天井がある場合

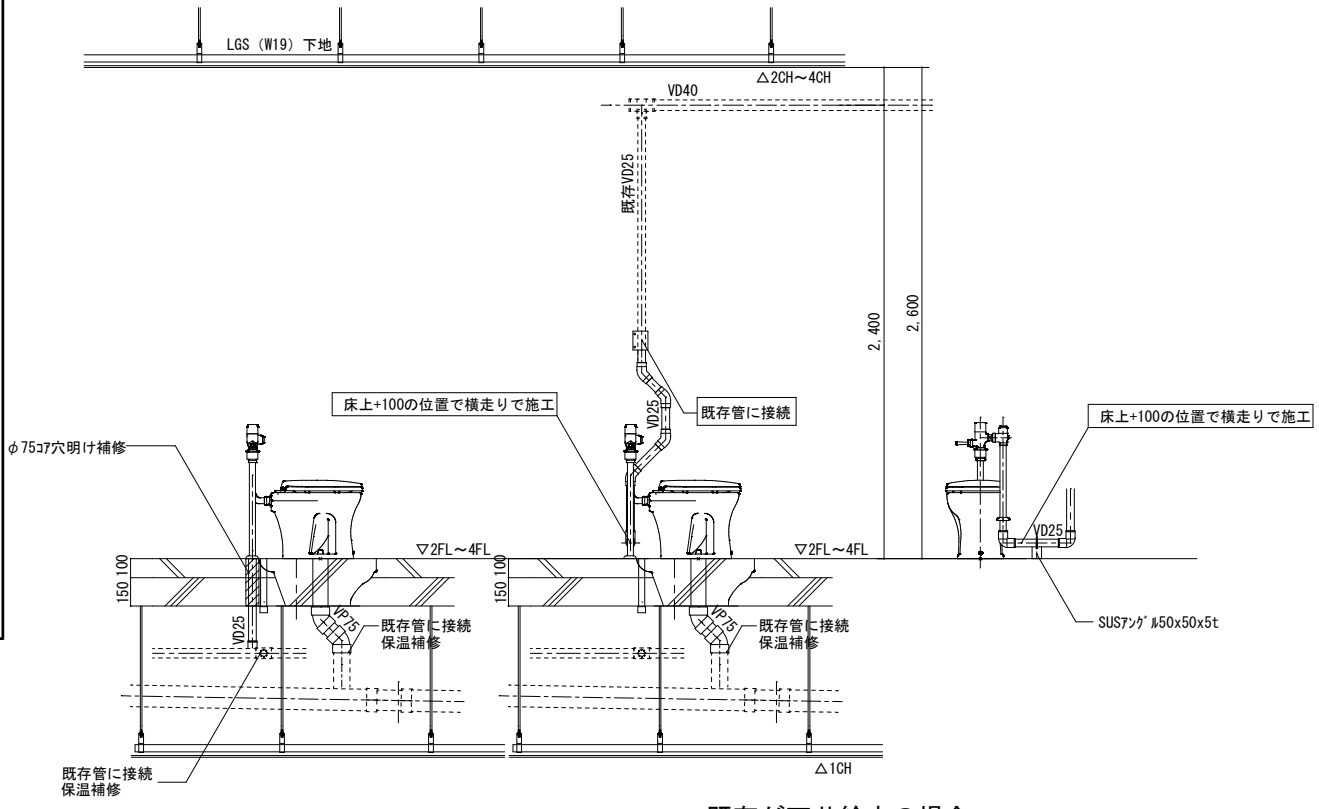

\* 既存が天井給水の場合

パターン 3

- \* 455×910×9.5t化粧石膏ボード 2枚取外し・再取付け
- \* ガウンライト1個取外し・再取付け

パターン 4


- \* 455×910×9.5t化粧石膏ボード 6枚取外し・再取付け
- \* ガウンライト2個取外し・再取付け

洋便器設置要領図


\* 下階に天井がある場合

|     |                         |        |                    |
|-----|-------------------------|--------|--------------------|
| 工事名 | 岡山市立小中学校校便所改修工事（福田中学校区） | N o.   |                    |
| 図面名 | 便所平面詳細図（床湿式洋式化）         | 縮 尺    | A1 1/20<br>A3 1/40 |
| 岡山市 | 都市整備局 住宅・建築部 公共建築課      | 令和8年3月 |                    |
| 課長  | 課長補佐 係長 課員              | 担当者    | 承認 検閲 製図           |

パターン5

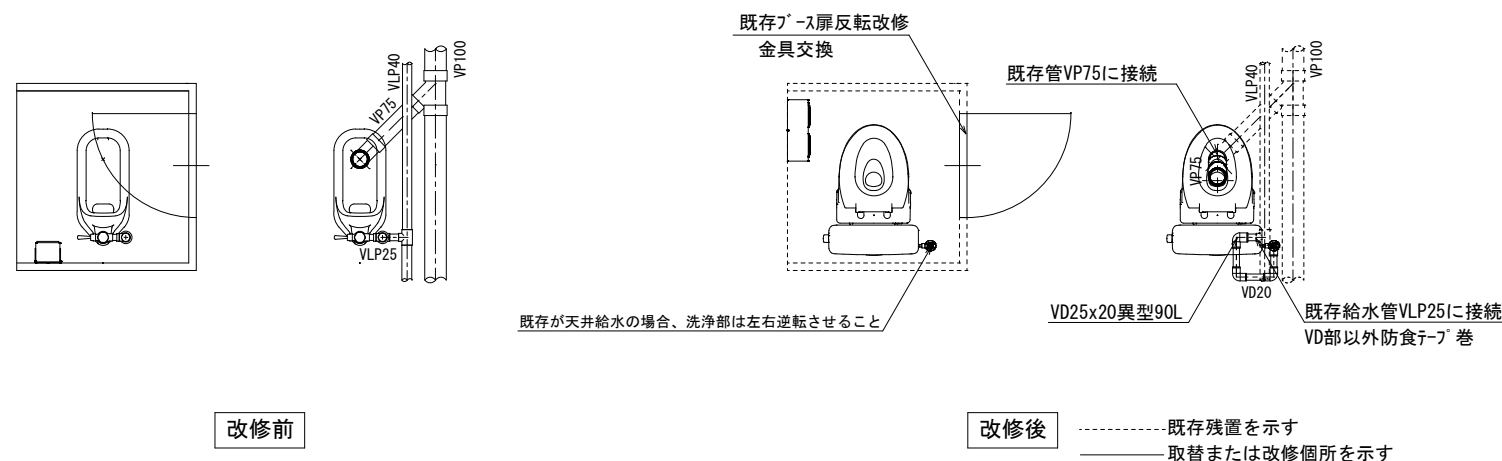

パターン 6

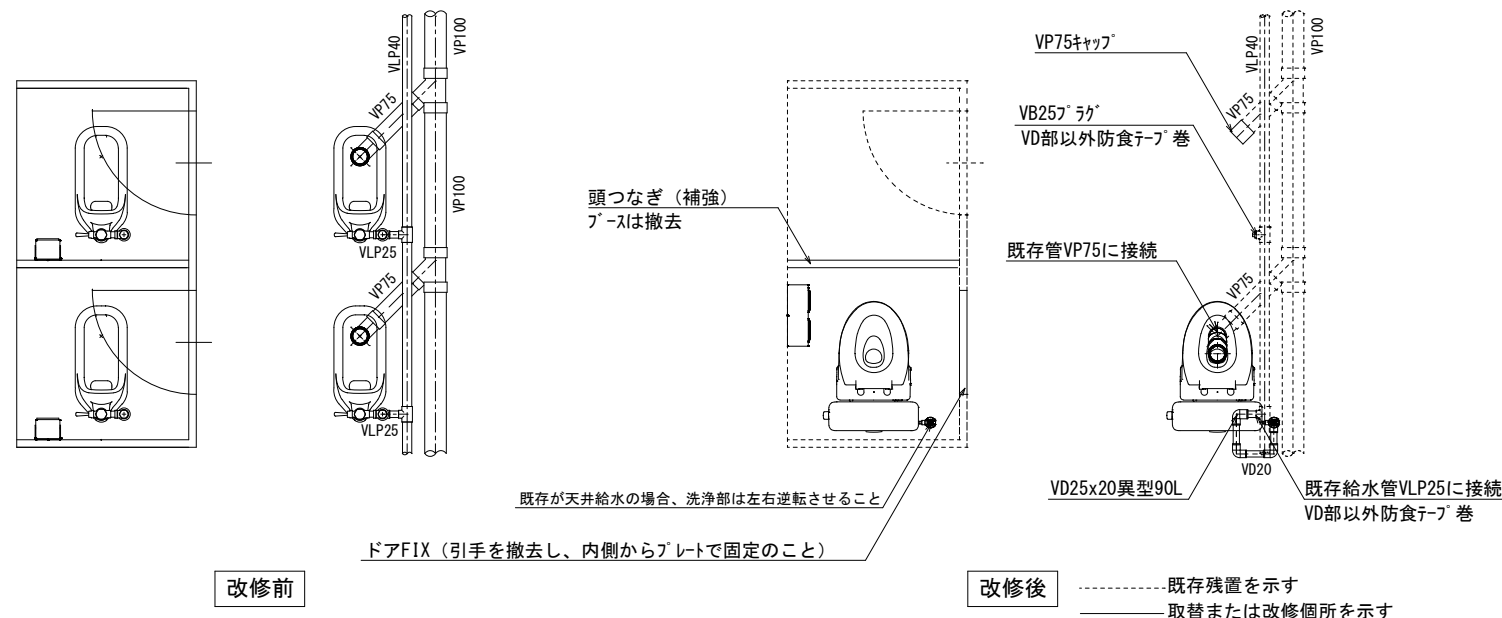


機械設備


| 記 号                                                                                 | 名称    | 仕様                           | 参考型式 (TOTO)               | 参考型式 (LIXIL)                                            |
|-------------------------------------------------------------------------------------|-------|------------------------------|---------------------------|---------------------------------------------------------|
|  | 洋風大便器 | リフト・掃除口付きフラッシュ式<br>普通便座（蓋有り） | CFS498BMCT#NW1, TC301#NW1 | BC-P110HM, DO-PA150CH, CF-49AT<br>322-1165-630, A-10476 |
|  | 紙巻器   |                              | YH650                     | CF-AA64                                                 |
|                                                                                     |       |                              |                           |                                                         |

|    |           |        |   |
|----|-----------|--------|---|
| 共通 | 給水管       | SGP-VD | 継手(VD)・バルブ部・土間部は塗装無し、保温なし<br>既存給水管より分岐、一部保温補修、防食テープ巻                                                  |
|    | 排水管       | VP     | 改修箇所は保温なし<br>廃止の排水管は分岐部でキャップ止め                                                                        |
|    | 便所ブース一部改造 |        | ドアは外開き（常時閉）に変更。開き止めを設置すること。<br>ドアFIX（引手を撤去し、内側から4プレートで固定のこと）<br>表示付きのカギへ取替えること。<br>既存ブースを可能な限り利用すること。 |
|    | その他       |        | 床：既存（湿式）のままのこと。<br>天井：既存のままのこと。<br>壁：既存のままのこと。                                                        |

共通事項

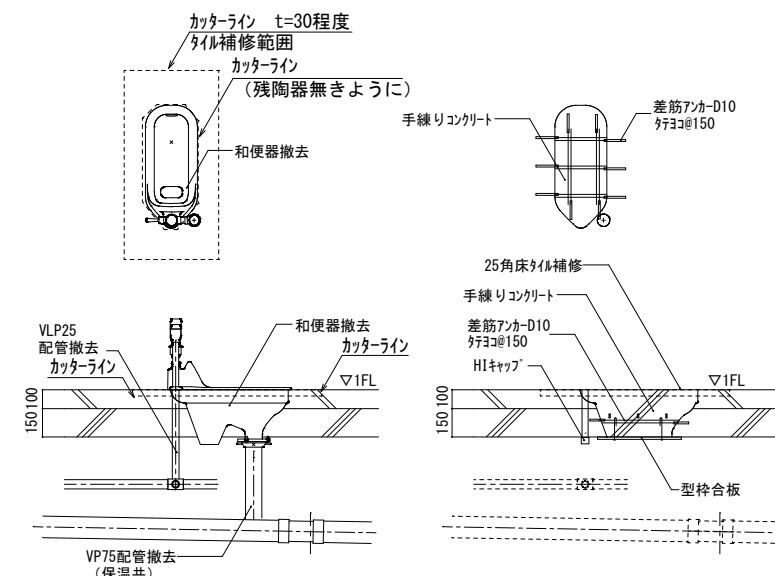


## 和便器撤去跡改修要領図

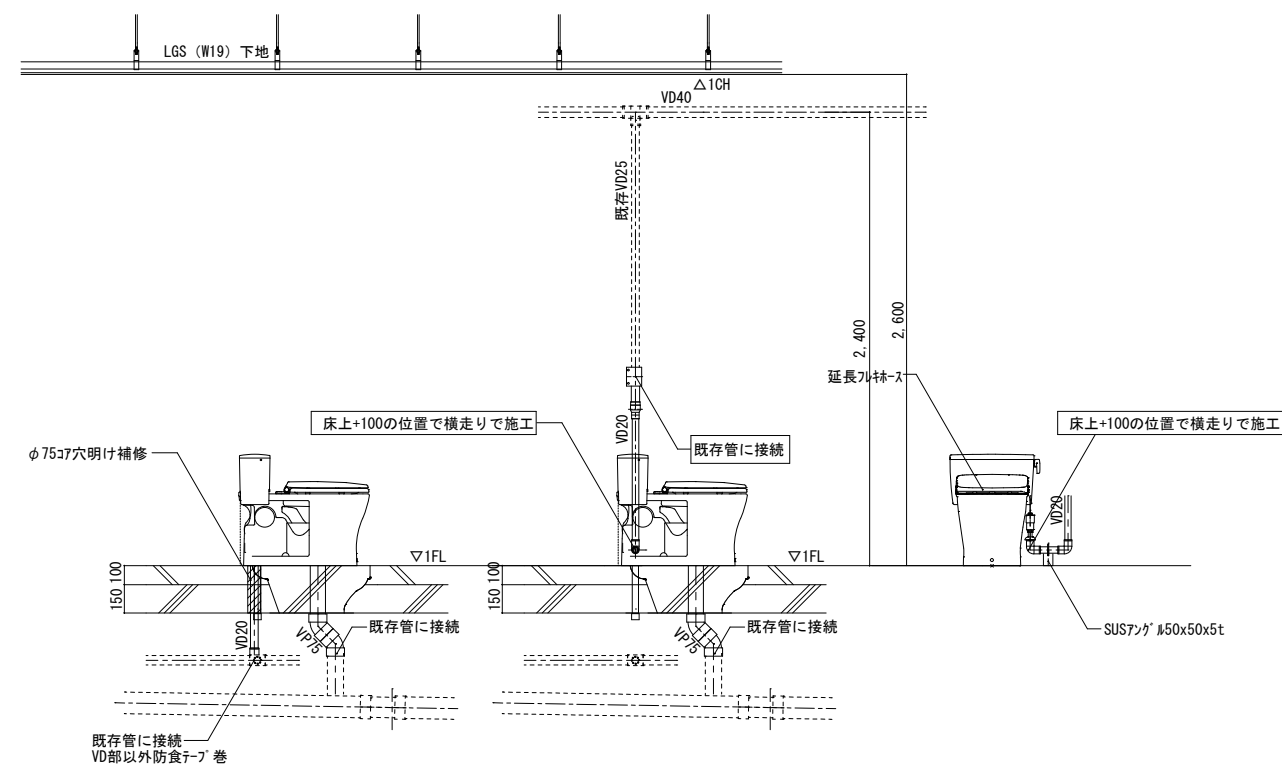


## 洋便器設置要領図

|     |                                             |        |       |        |     |                    |      |
|-----|---------------------------------------------|--------|-------|--------|-----|--------------------|------|
| 工事名 | 岡山市立小中学校便所改修工事（福田中学校区）                      |        |       |        | No. |                    |      |
| 図面名 | 便所平面詳細図（床芝居洋式化）<br>1階部（A1・1/20・5、A1・1/20・6） |        |       |        | 縮尺  | A1 1/20<br>A3 1/40 | M-04 |
| 岡山市 | 都市整備局                                       | 住宅・建設部 | 公共建築課 | 令和8年3月 |     |                    |      |
| 課長  | 課長補佐                                        | 係長     | 課員    | 担当者    |     | 承認                 | 検印   |
|     |                                             |        |       |        |     |                    | 製図   |

パターン7

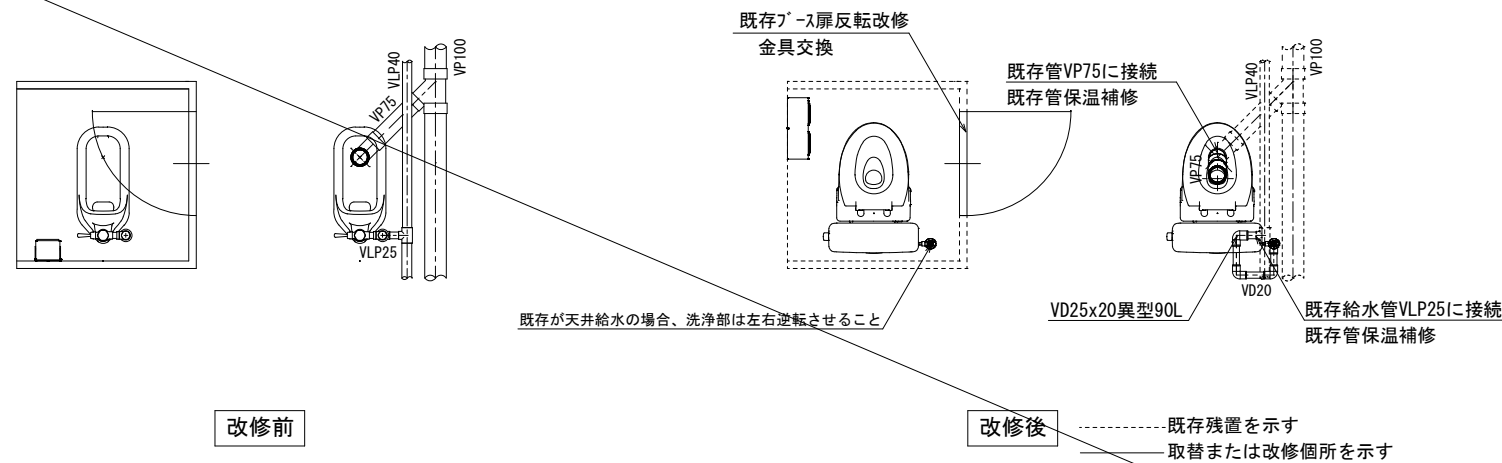

パターン 8

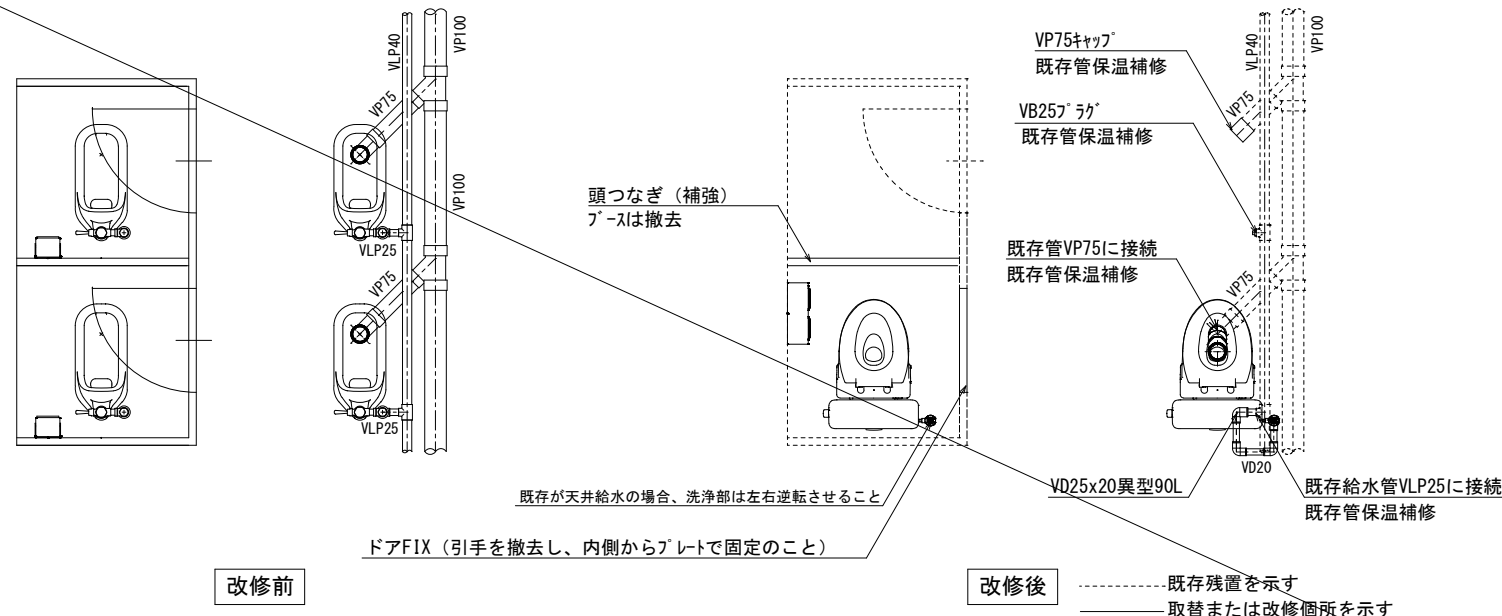


機械設備

| 記 号                                                                                 | 名称    | 仕様                             | 参考型式(TOTO)                | 参考型式(LIXIL)                                             |
|-------------------------------------------------------------------------------------|-------|--------------------------------|---------------------------|---------------------------------------------------------|
|  | 洋風大便器 | リネア掃除口付きフラッシュタンク式<br>普通便座（蓋有り） | CF5498BMCT#NW1, TC301#NW1 | BC-P110HM, DO-PA150CH, CF-49AT<br>322-1165-630, A-10476 |
|  | 紙巻器   |                                | YH650                     | CF-AA64                                                 |
|                                                                                     |       |                                |                           |                                                         |

|    |           |        |   |
|----|-----------|--------|---|
| 共通 | 給水管       | SGP-VD | 継手 (VD)、一部 (VB) 露出部は塗装無し、保温なし<br>既存給水管より分岐、一部保温補修                                                       |
|    | 排水管       | VP     | 改修箇所は保温なし<br>廃止の排水管は分岐部でキャップ止め                                                                          |
|    | 便所ブース一部改造 |        | ドアは外開き（常時閉）に変更。開き止めを設置すること。<br>（ドアFIX（引手を撤去し、内側からプレートで固定のこと）<br>表示付きのキャップへ取替えること。<br>既存ブースを可能な限り利用すること。 |
|    | その他       |        | 床：既存（湿式）のままのこと。<br>天井：既存の天井板と「ド」及び照明器具を取外し再取付けのこと。<br>壁：既存のままのこと。                                       |

共通事項

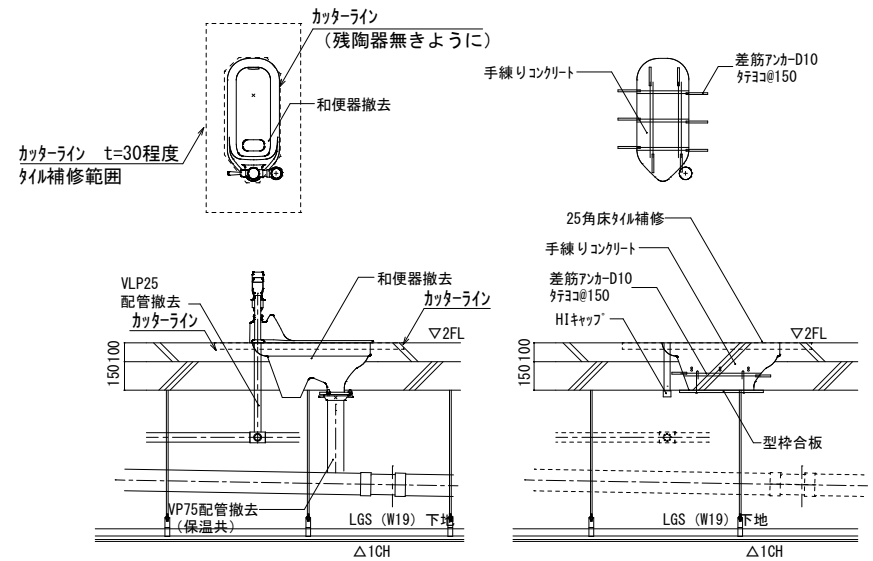


パターン7

パターン8

|                                                                |
|----------------------------------------------------------------|
| <p>*455×910×9.5化粧石膏ボード 6枚取外し・再取付け</p> <p>*ダウンライト2個取外し・再取付け</p> |
|----------------------------------------------------------------|

和便器撤去跡改修要領図      \* 下階に天井がある場合

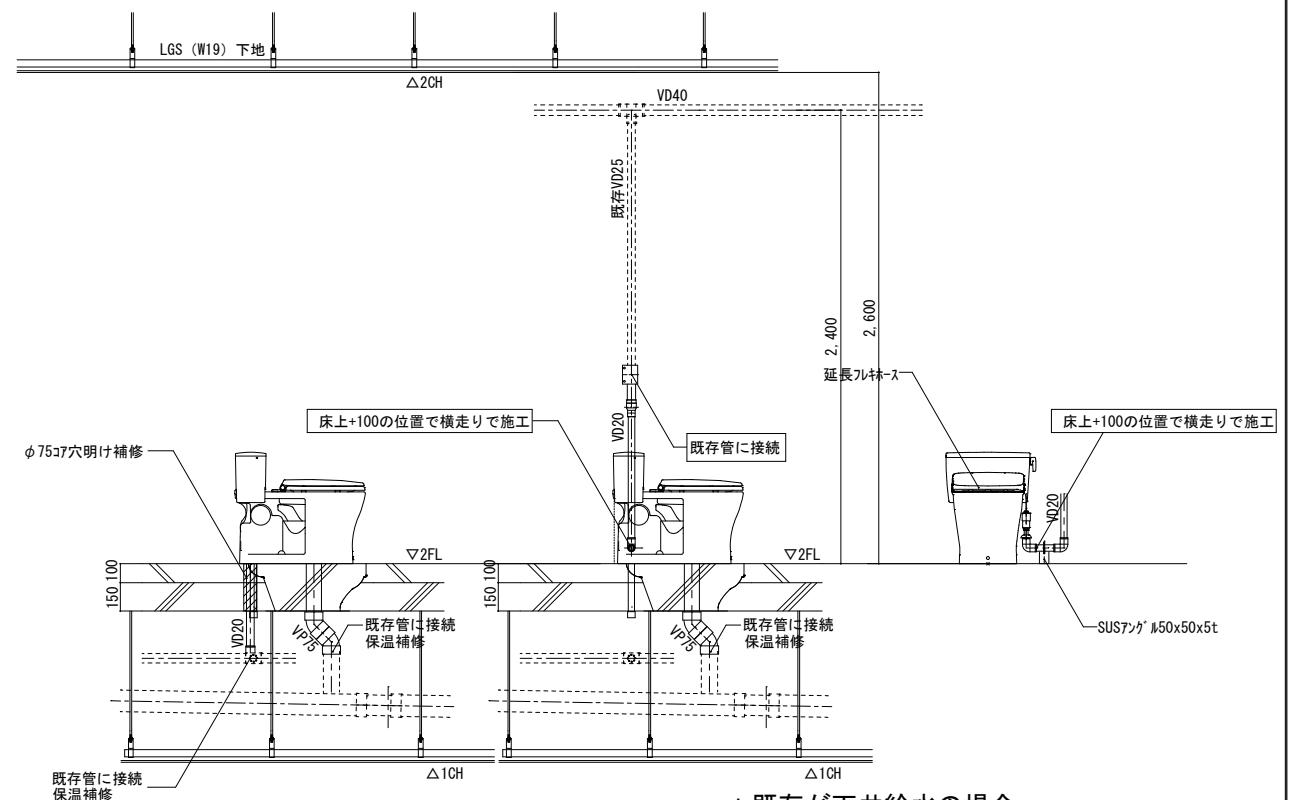




\* 既存が天井給水の場合

パターン7


パターン8

洋便器設置要領図      \* 下階に天井がある場合

|     |                                       |        |                    |        |    |
|-----|---------------------------------------|--------|--------------------|--------|----|
| 工事名 | 岡山市立小中学校便所改修工事（福田中学校区）                |        |                    | N o.   |    |
| 図面名 | 便所平面詳細図（床湿式洋式化）<br>2階部改修（A・ツーフ、A・ツン8） |        |                    | M-05   |    |
|     |                                       | 縮尺     | A1 1/20<br>A3 1/40 |        |    |
| 岡山市 | 都市整備局                                 | 住宅・建築部 | 公共建築課              | 令和8年3月 |    |
| 課長  | 課長補佐                                  | 係長     | 課員                 | 担当書    |    |
|     |                                       |        |                    | 承認     | 検印 |
|     |                                       |        |                    |        | 製図 |

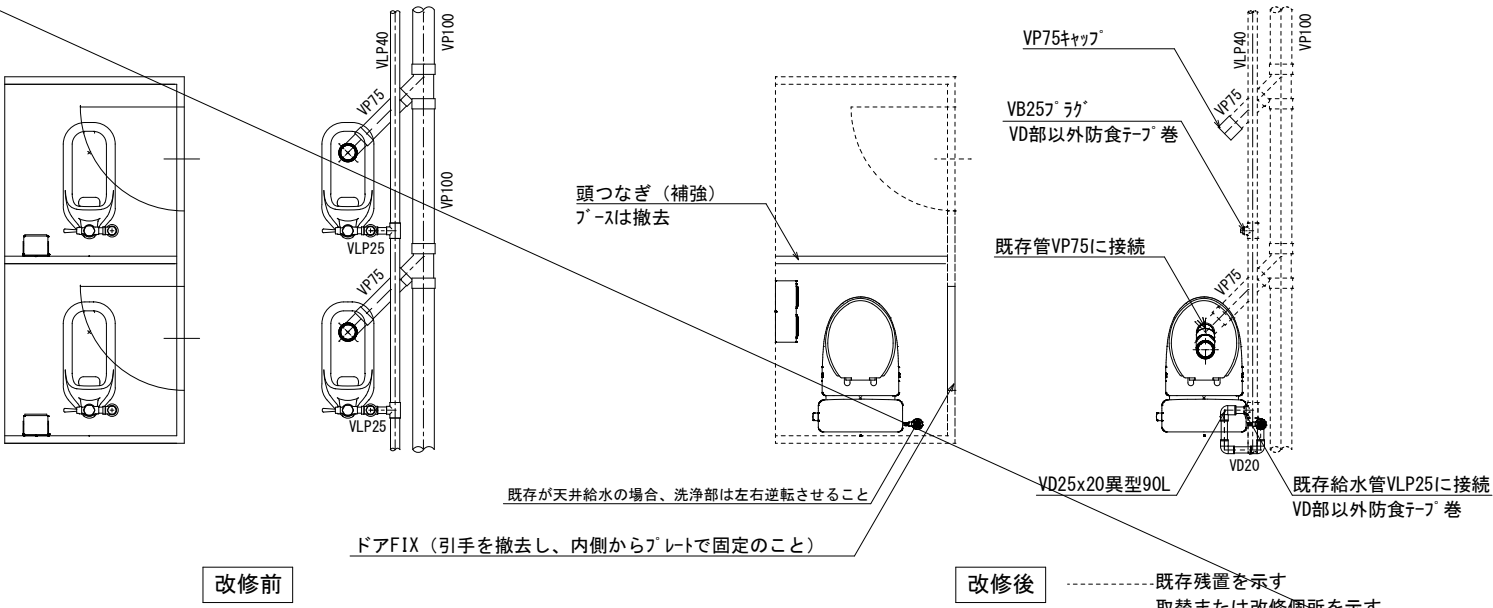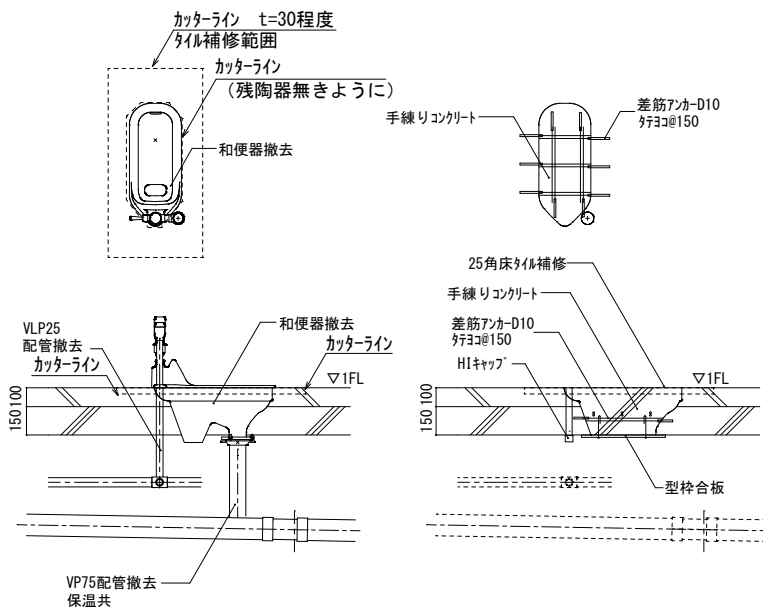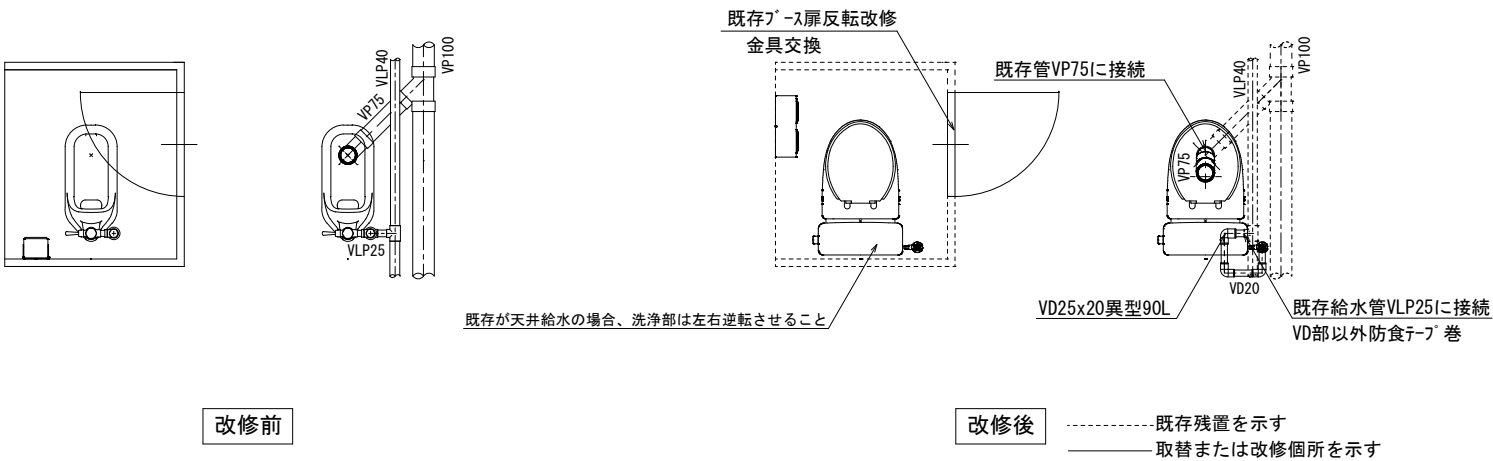

和便器撤去跡改修要領図

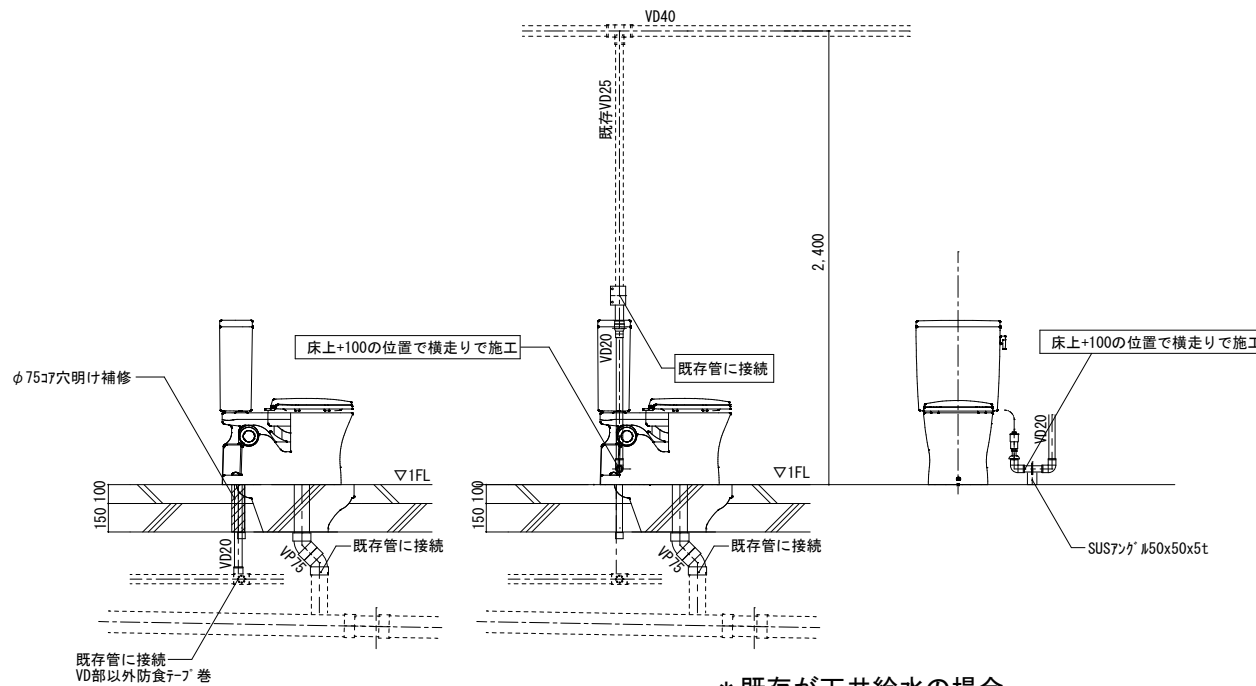


\* 既存が天井給水の場合

洋便器設置要領図


| 記 号 | 名 称   | 仕 様                     | 参考型式 (TOTO)                 | 参考型式 (LIXIL)                       |
|-----|-------|-------------------------|-----------------------------|------------------------------------|
|     | 洋風大便器 | リネア®陶器製防露タテ式、普通便座 (蓋有り) | CS597BMCS, SH596BAYR, TC301 | BC-P20HUM, DT-PA250HUCHTK, CF-49AT |
|     | 紙巻器   |                         | YH650                       | CF-AA64                            |
|     |       |                         |                             |                                    |

|    |           |        |   |
|----|-----------|--------|---|
| 共通 | 給水管       | SGP-VD | 継手 (VD) の上・下部分・土間部分は塗装無し、保温なし<br>既存給水管より分岐、一部保温補修、防食テープ巻                                                |
|    | 排水管       | VP     | 改修箇所は保温なし<br>廃止の排水管は分岐部でキャップ止め                                                                          |
|    | 便所ブース一部改造 |        | ドアは外開き (常時閉) に変更。開き止めを設置すること。<br>ドアFIX (引手を撤去し、内側からプレートで固定のこと)<br>表示付きのカギへ取替えること。<br>既存ブースを可能な限り利用すること。 |
|    | その他       |        | 床：既存 (湿式) のままのこと。<br>天井：既存のままのこと。<br>壁：既存のままのこと。                                                        |
|    |           |        |   |
|    |           |        |   |
|     |                         |        |                    |
|-----|-------------------------|--------|--------------------|
| 工事名 | 岡山市立小中学校便所改修工事 (福田中学校区) | N. o.  |                    |
| 図面名 | 便所平面詳細図 (床湿式洋式化)        | 縮 尺    | A1 1/20<br>A3 1/40 |
| 岡山市 | 都市整備局 住宅・建築部 公共建築課      | 令和8年3月 |                    |
| 課長  | 課長補佐                    | 係長     | 課員                 |
|     |                         | 担当者    |                    |
|     |                         | 承認     | 検閲                 |
|     |                         |        | 製図                 |

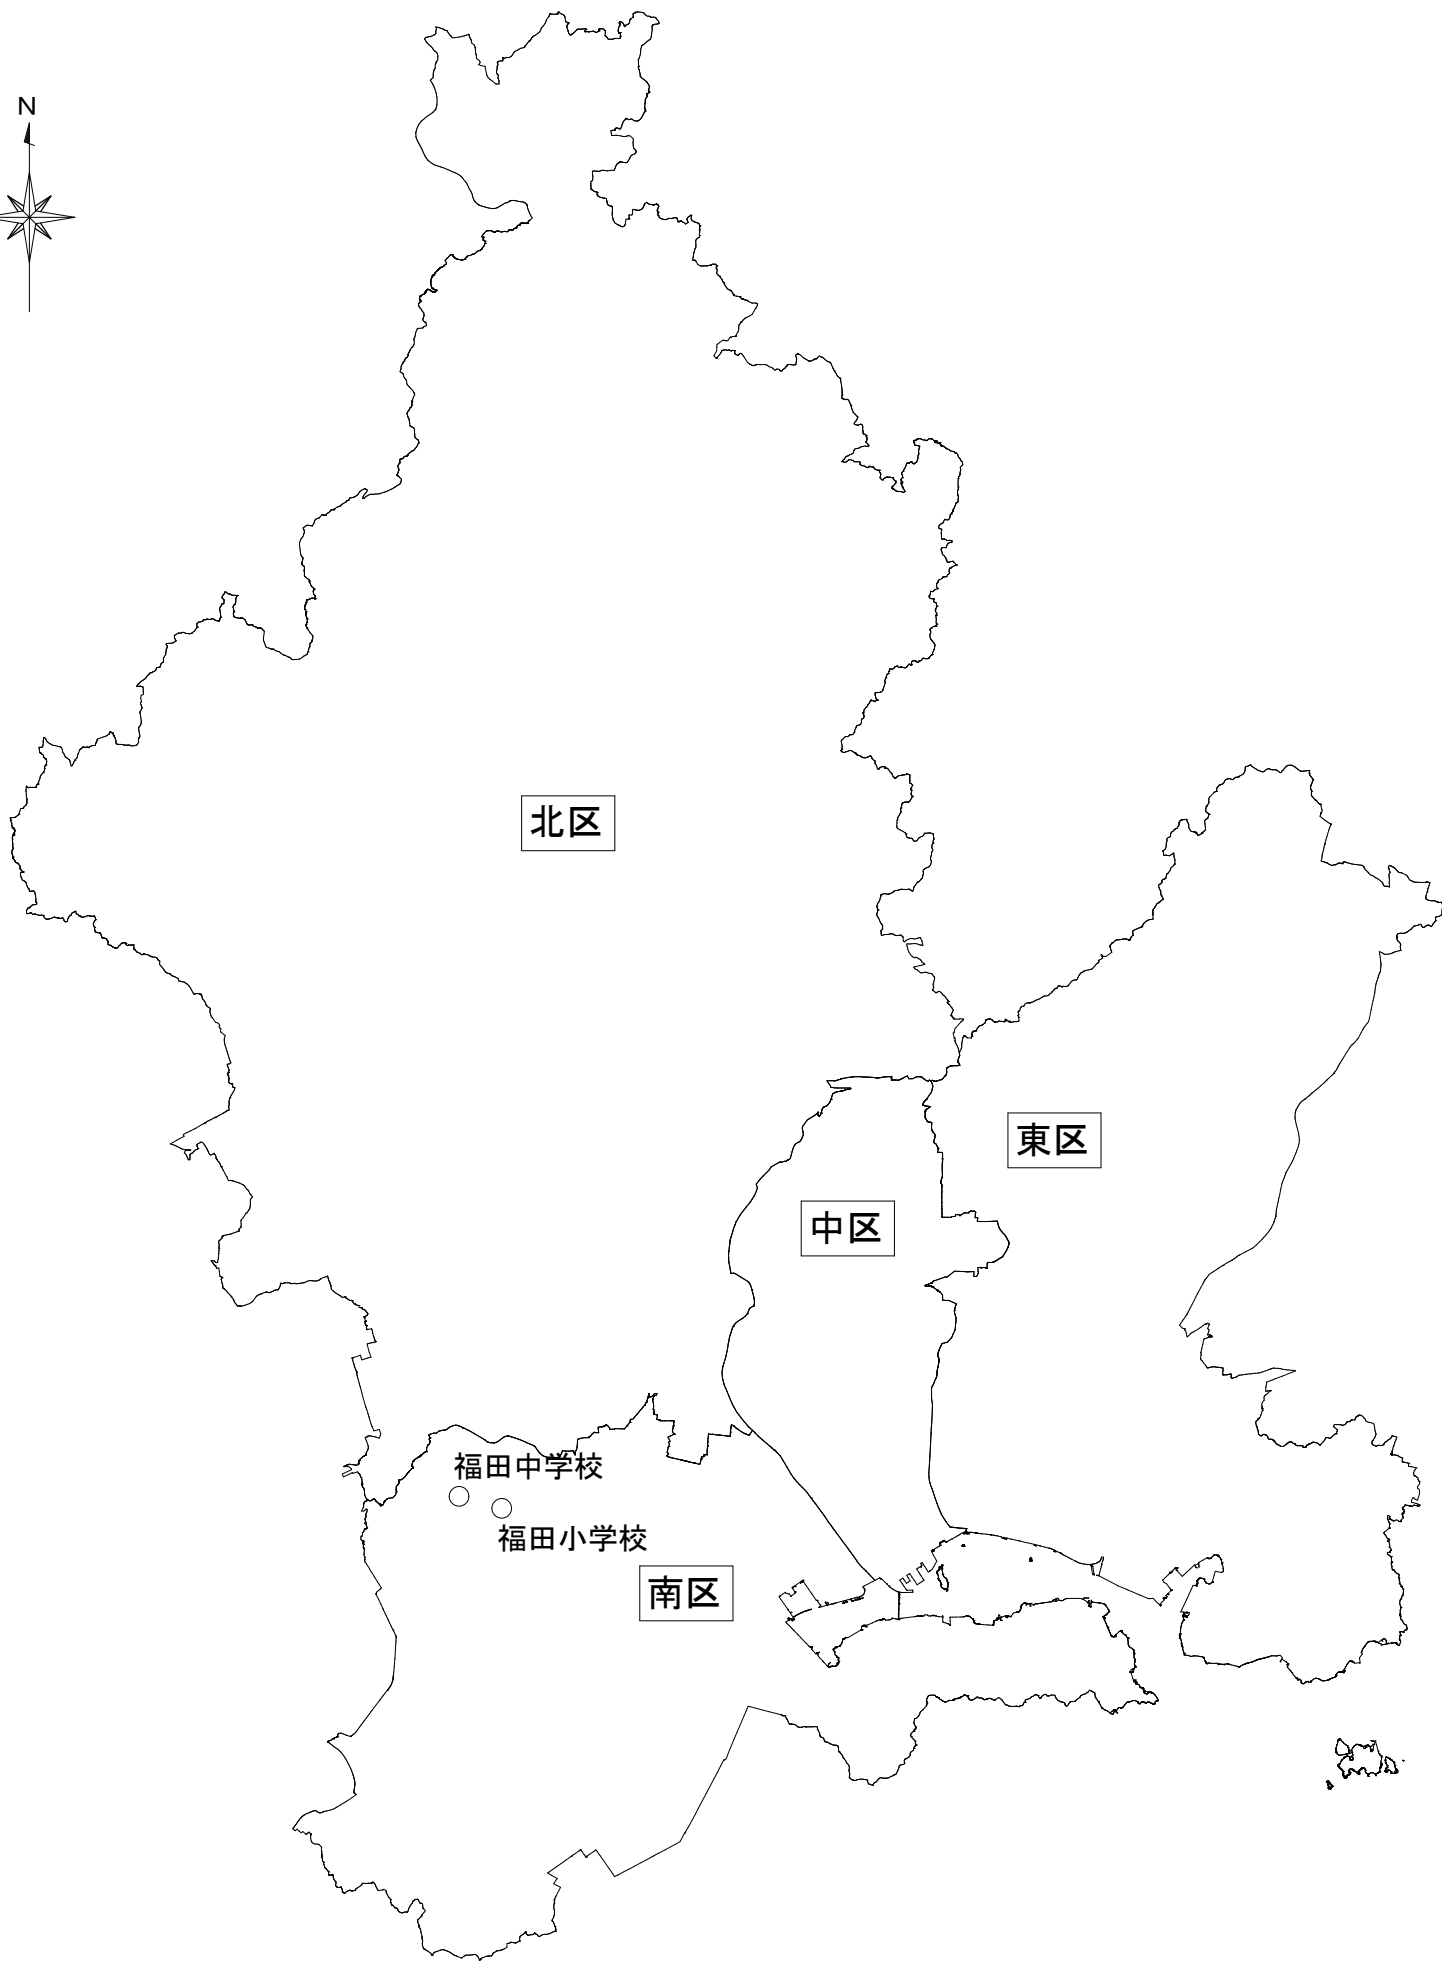

|     |                        |        |       |  |        |                            |      |    |
|-----|------------------------|--------|-------|--|--------|----------------------------|------|----|
| 工事名 | 岡山市立小中学校便所改修工事（福田中学校区） |        |       |  | No.    |                            | M-07 |    |
| 図面名 | 岡山市域図（福田中学校、福田小学校）     |        |       |  | 縮尺     | A1 1/250000<br>A3 1/500000 |      |    |
| 岡山市 | 都市整備局                  | 住宅・建築部 | 公共建築課 |  | 令和8年3月 |                            |      |    |
| 課長  | 課長補佐                   | 係長     | 課員    |  | 担当者    | 承認                         | 検図   | 製図 |
|     |                        |        |       |  |        |                            |      |    |

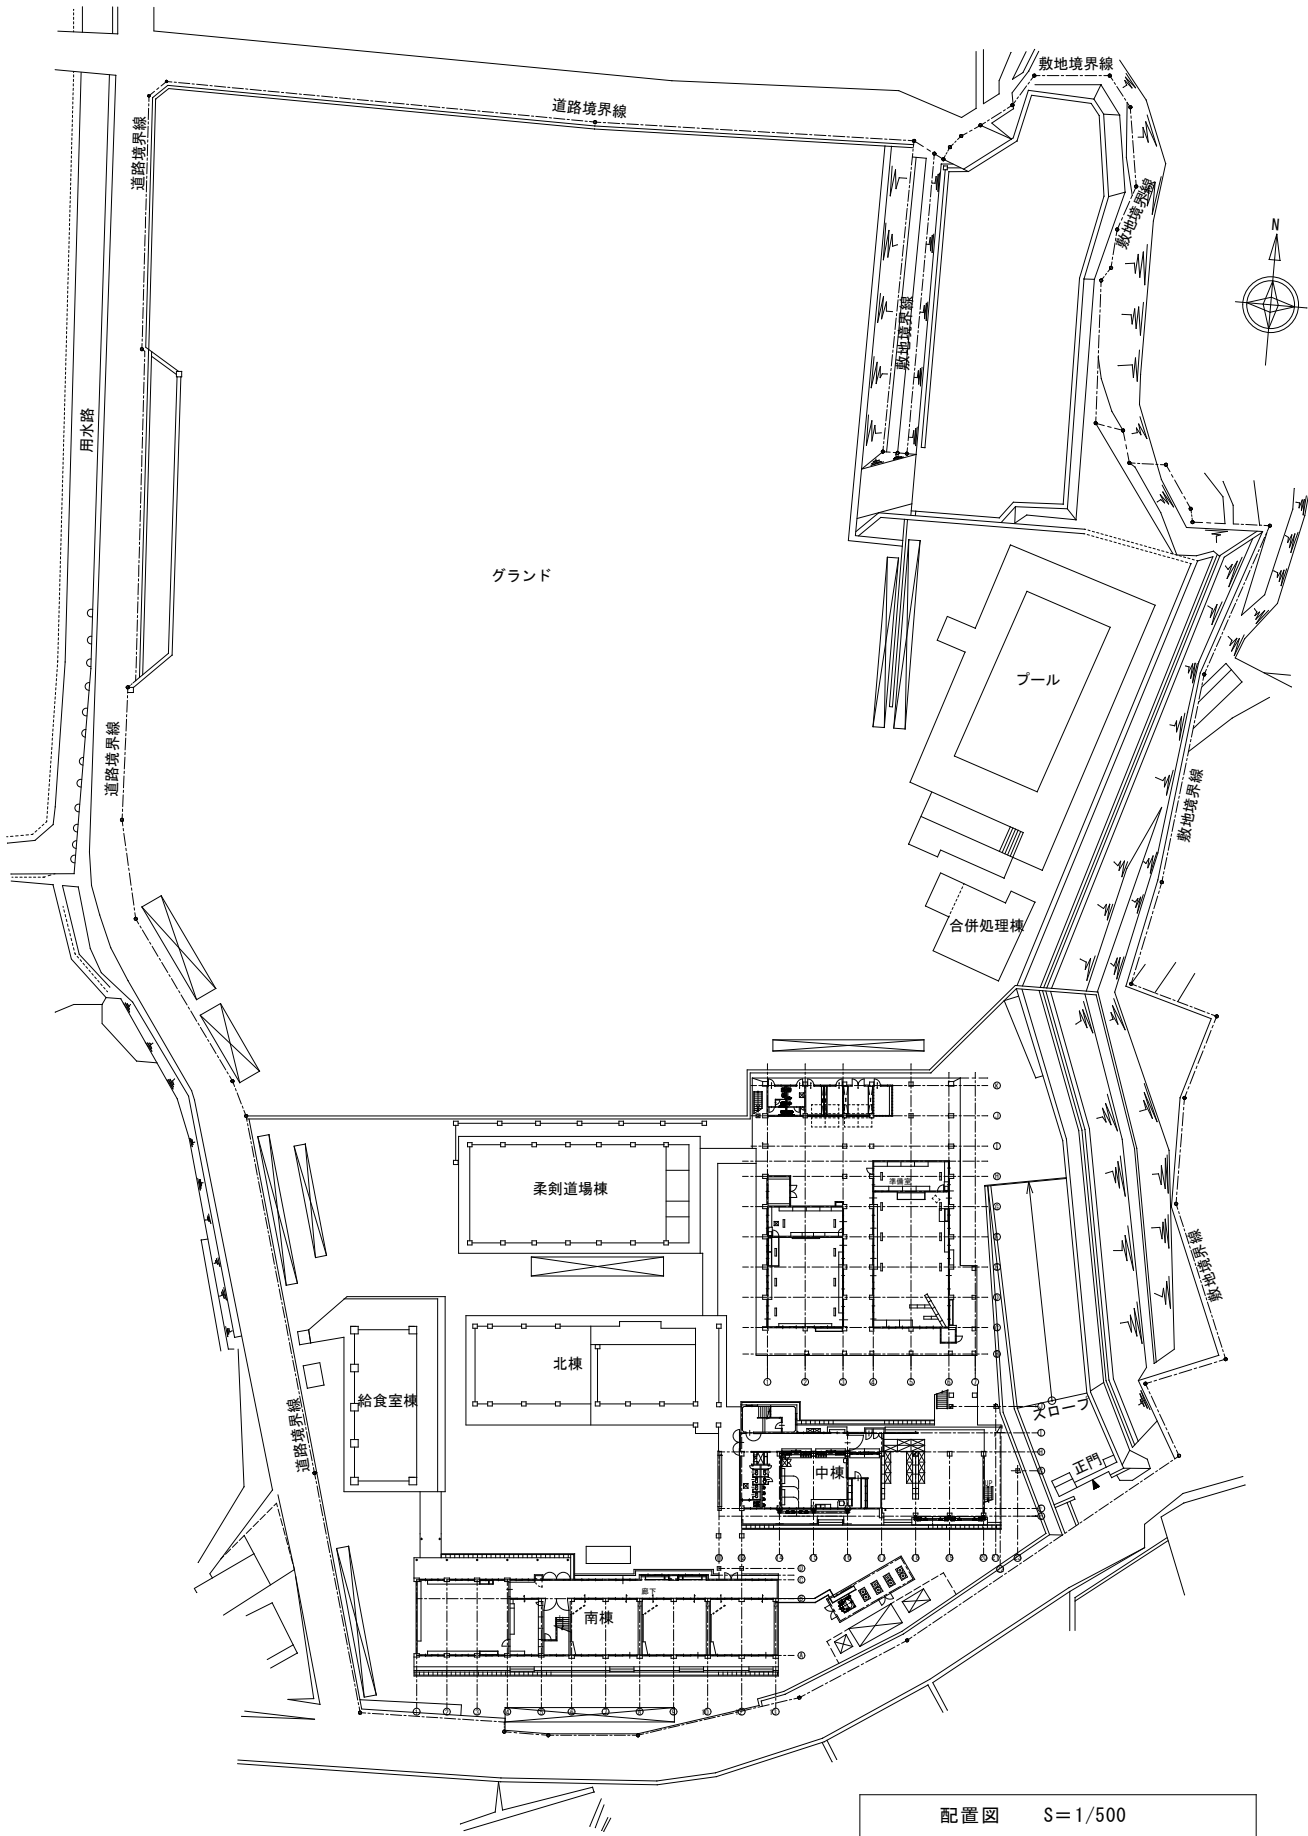


配置図 S=1/500

| 棟名 | 階 | 室名       | 男<br>女<br>共用 | 改修箇所数（パターン） |   |   |   |   |   |   |   |   |   |   |
|----|---|----------|--------------|-------------|---|---|---|---|---|---|---|---|---|---|
|    |   |          |              | ①           | ② | ③ | ④ | ⑤ | ⑥ | ⑦ | ⑧ | ⑨ | ⑩ | 計 |
| 中棟 | 3 | 児童(生徒)便所 | 男            |             |   | 1 |   |   |   |   |   |   |   | 1 |
| 中棟 | 3 | 児童(生徒)便所 | 女            |             |   |   | 2 |   |   |   |   |   |   | 2 |
| 中棟 | 4 | 児童(生徒)便所 | 男            | 1           |   |   |   |   |   |   |   |   |   | 1 |
| 中棟 | 4 | 児童(生徒)便所 | 女            |             | 2 |   |   |   |   |   |   |   |   | 2 |

|     |                        |    |        |       |        |       |    |      |  |
|-----|------------------------|----|--------|-------|--------|-------|----|------|--|
| 工事名 | 岡山市立小中学校便所改修工事（福田中学校区） |    |        |       |        | No.   |    | M-08 |  |
| 図面名 | 配置図（福田中学校）             |    |        |       | 縮尺     | 1/500 |    |      |  |
| 岡山市 | 都市整備局                  |    | 住宅・建築部 | 公共建築課 | 令和8年3月 |       |    |      |  |
| 課長  | 課長補佐                   | 係長 | 課員     | 担当者   |        | 承認    | 検図 | 製図   |  |
|     |                        |    |        |       |        |       |    |      |  |

| 棟名  | 階 | 室名            | 男女<br>共用 | 改修箇所数（パターン） |   |   |   |   |   |   |   |   |   | 計 |
|-----|---|---------------|----------|-------------|---|---|---|---|---|---|---|---|---|---|
|     |   |               |          | ①           | ② | ③ | ④ | ⑤ | ⑥ | ⑦ | ⑧ | ⑨ | ⑩ |   |
| 東棟  | 1 | 児童(生徒)・職員共用便所 | 男        |             |   |   |   | 1 |   |   |   |   |   | 1 |
| 東棟  | 1 | 児童(生徒)・職員共用便所 | 女        |             |   |   |   |   | 1 |   |   |   |   | 1 |
| 東棟  | 1 | 外部便所          | 男        |             |   |   |   |   |   |   |   | 1 |   | 1 |
| 東棟  | 1 | 外部便所          | 女        |             |   |   |   |   |   |   |   | 1 |   | 1 |
| 東棟  | 2 | 職員便所          | 男        |             |   |   |   | 1 |   |   |   |   |   | 1 |
| 東棟  | 2 | 職員便所          | 女        |             |   |   |   | 1 |   |   |   |   |   | 1 |
| 東棟  | 3 | 児童(生徒)便所西     | 男        | 1           |   |   |   |   |   |   |   |   |   | 1 |
| 東棟  | 3 | 児童(生徒)便所西     | 女        | 1           |   |   | 1 |   |   |   |   |   |   | 2 |
| 北棟  | 1 | 児童(生徒)便所      | 男        |             |   |   |   | 1 |   |   |   |   |   | 1 |
| 北棟  | 1 | 児童(生徒)便所      | 女        |             |   |   |   | 1 | 1 |   |   |   |   | 2 |
| 北棟  | 2 | 児童(生徒)便所      | 男        |             |   | 1 |   |   |   |   |   |   |   | 1 |
| 北棟  | 2 | 児童(生徒)便所      | 女        |             |   | 1 | 1 |   |   |   |   |   |   | 2 |
| 北棟  | 3 | 児童(生徒)便所      | 男        |             |   | 1 |   |   |   |   |   |   |   | 1 |
| 北棟  | 3 | 児童(生徒)便所      | 女        |             |   | 1 | 1 |   |   |   |   |   |   | 2 |
| 南棟  | 1 | 児童(生徒)便所      | 男        |             |   |   |   | 1 |   |   |   |   |   | 1 |
| 南棟  | 1 | 児童(生徒)便所      | 女        |             |   |   |   | 1 | 1 |   |   |   |   | 2 |
| 南棟  | 2 | 児童(生徒)便所      | 男        | 1           |   |   |   |   |   |   |   |   |   | 1 |
| 南棟  | 2 | 児童(生徒)便所      | 女        | 1           | 1 |   |   |   |   |   |   |   |   | 2 |
| 南棟  | 3 | 児童(生徒)便所      | 男        | 1           |   |   |   |   |   |   |   |   |   | 1 |
| 南棟  | 3 | 児童(生徒)便所      | 女        | 1           | 1 |   |   |   |   |   |   |   |   | 2 |
| 南棟  | 4 | 児童(生徒)便所      | 男        | 1           |   |   |   |   |   |   |   |   |   | 1 |
| 南棟  | 4 | 児童(生徒)便所      | 女        | 1           | 1 |   |   |   |   |   |   |   |   | 2 |
| プール | 1 | 屋内便所          | 男        |             |   |   |   |   |   |   |   | 1 |   | 1 |
| プール | 1 | 屋内便所          | 女        |             |   |   |   |   |   |   |   | 1 |   | 1 |

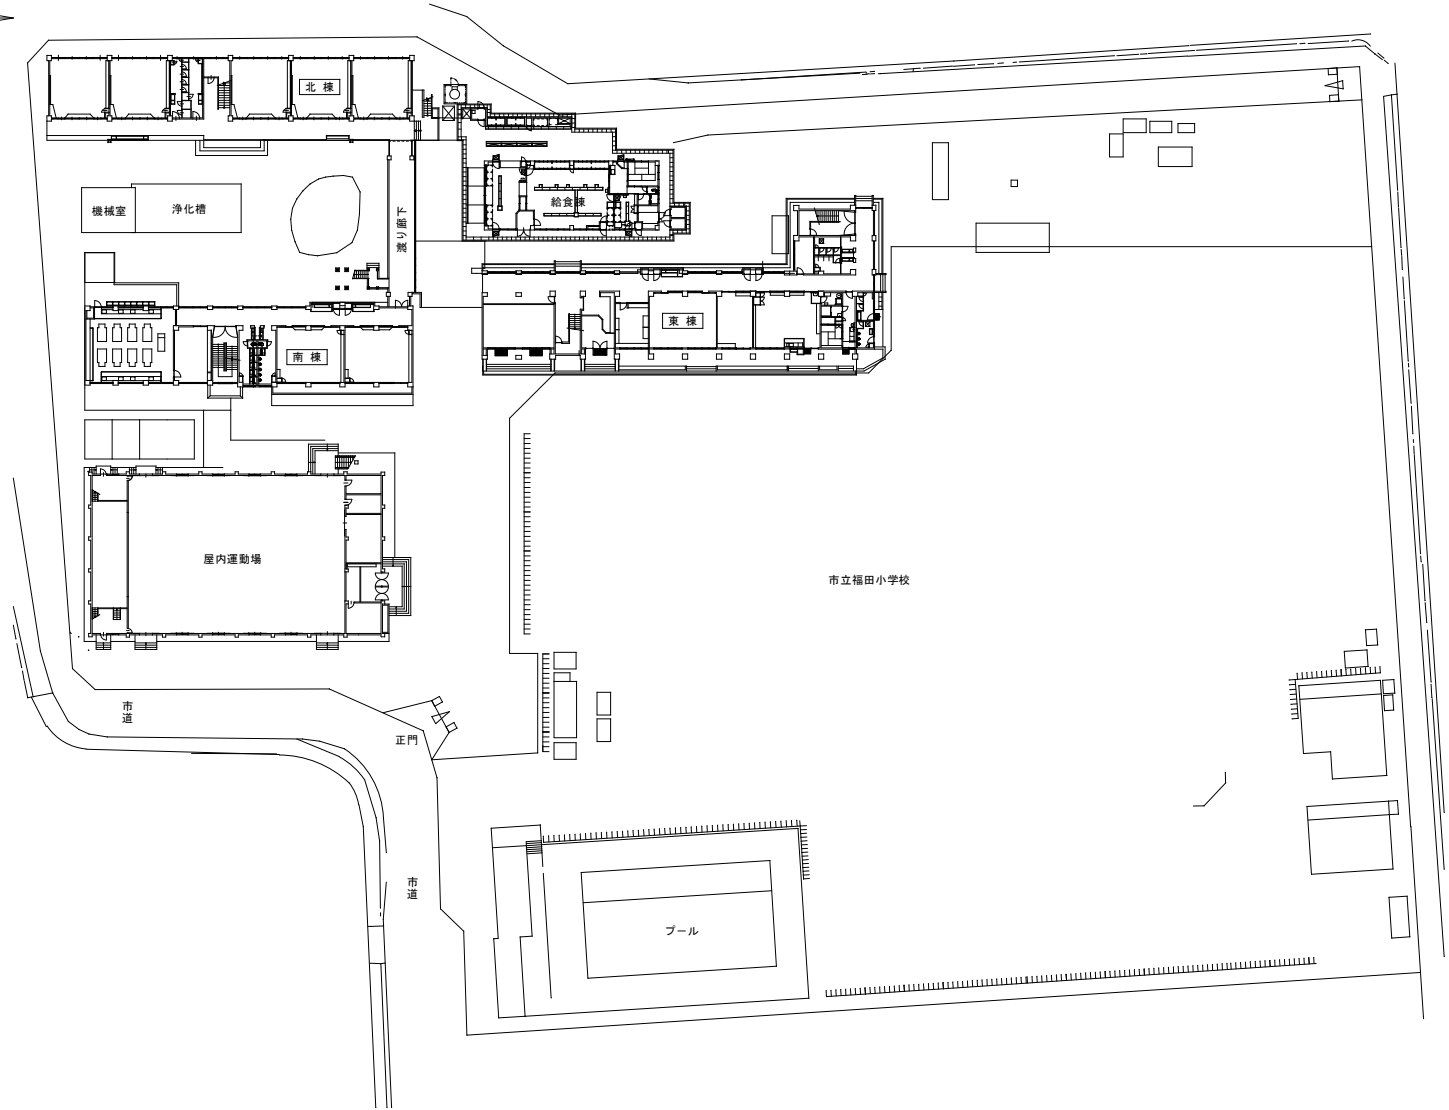

配置図 S=1/500

|     |  |       |  |        |                        |       |     |        |       |  |
|-----|--|-------|--|--------|------------------------|-------|-----|--------|-------|--|
| 工事名 |  |       |  |        | 岡山市立小中学校便所改修工事（福田中学校区） |       | No. |        |       |  |
| 図面名 |  |       |  |        | 配置図（福田小学校）             |       | 縮尺  |        | 1/500 |  |
| 岡山市 |  | 都市整備局 |  | 住宅・建築部 |                        | 公共建築課 |     | 令和8年3月 |       |  |
| 課長  |  | 課長補佐  |  | 係長     |                        | 課員    |     | 担当者    |       |  |
|     |  |       |  |        |                        |       |     | 承認     |       |  |
|     |  |       |  |        |                        |       |     | 検図     |       |  |
|     |  |       |  |        |                        |       |     | 製図     |       |  |