



位置図

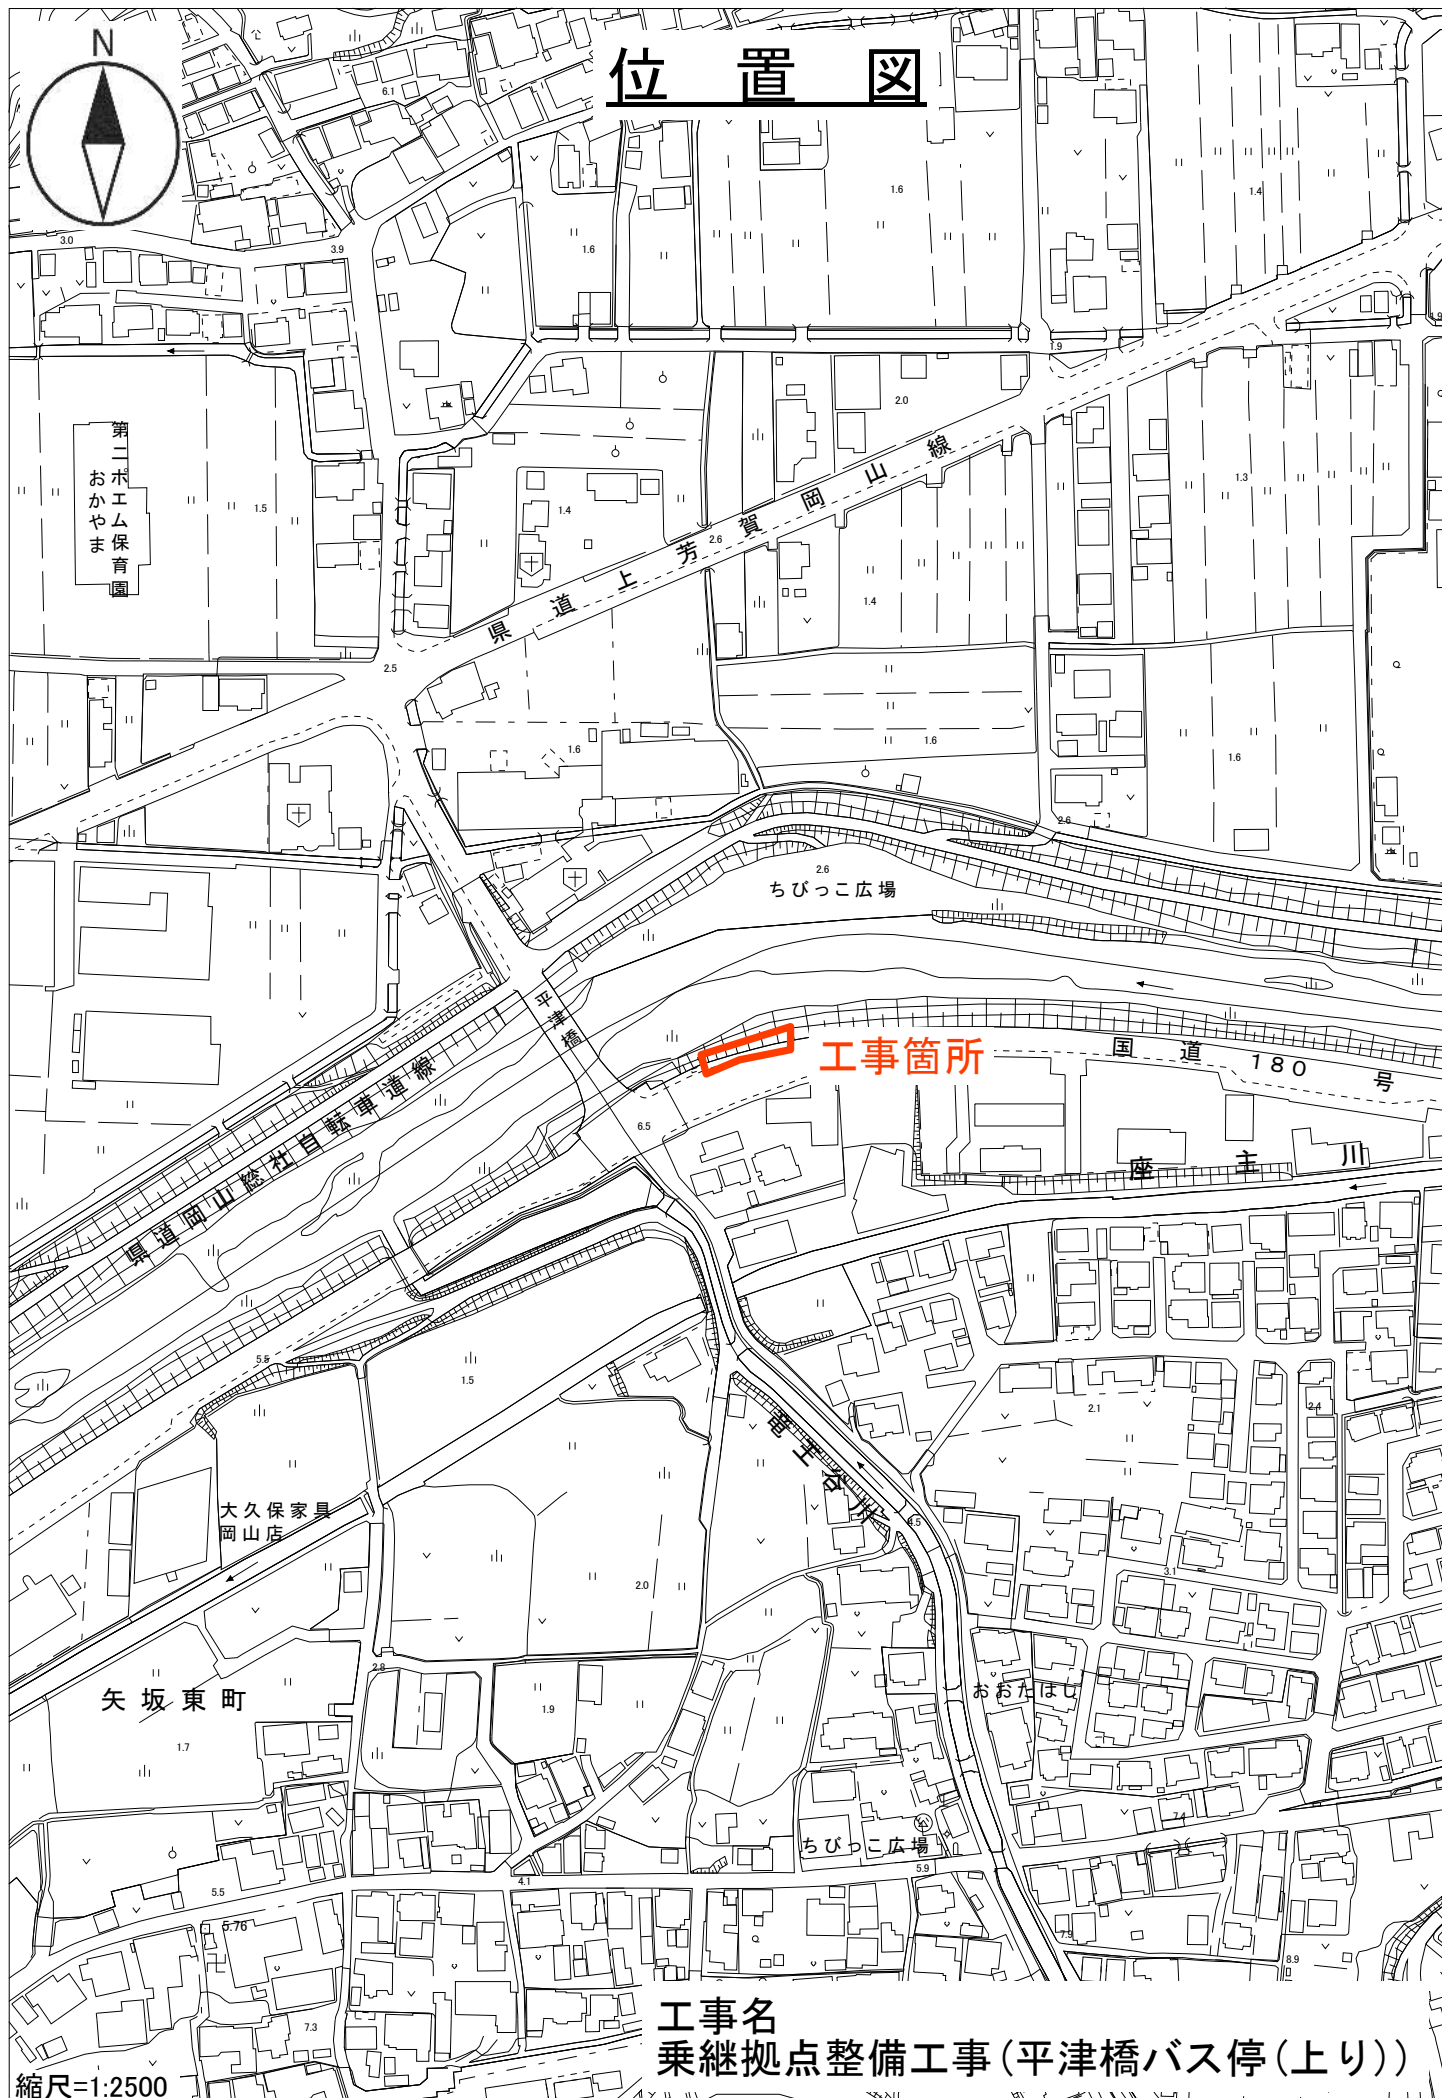

工事名
乗継拠点整備工事(平津橋バス停(上り))

位置図

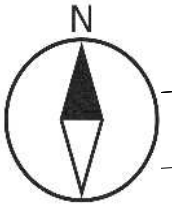

バス停シェルター

歩車道境界ブロック

平津橋
交差点