


令和 8 年度 岡山市会陽の里食堂改修工事

【 工事場所 】 岡山市東区久保205番地1
【 工事概要 】 食堂床・壁面改修工事


図面リスト

図面番号	図 面 名	縮 尺
A-00	表紙・図面リスト・附近見取図・配置図	1/2, 500・1/500
A-01	建築改修工事特記仕様書 1	—
A-02	建築改修工事特記仕様書 2	—
A-03	建築改修工事特記仕様書 3	—
A-04	1階平面図・A面展開図	1/300・1/150

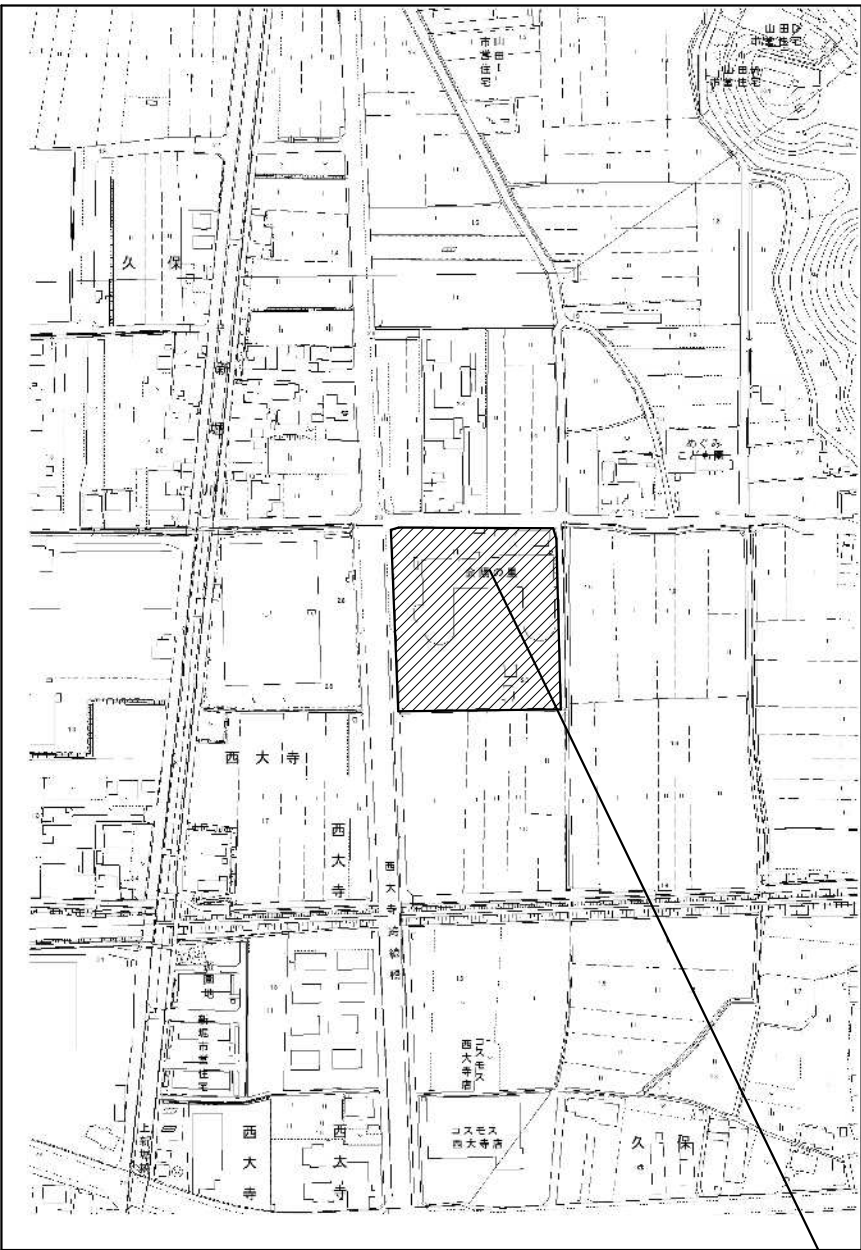

附近見取図 S=1/2, 500

工事場所
岡山市会陽の里
岡山市東区久保205番地1

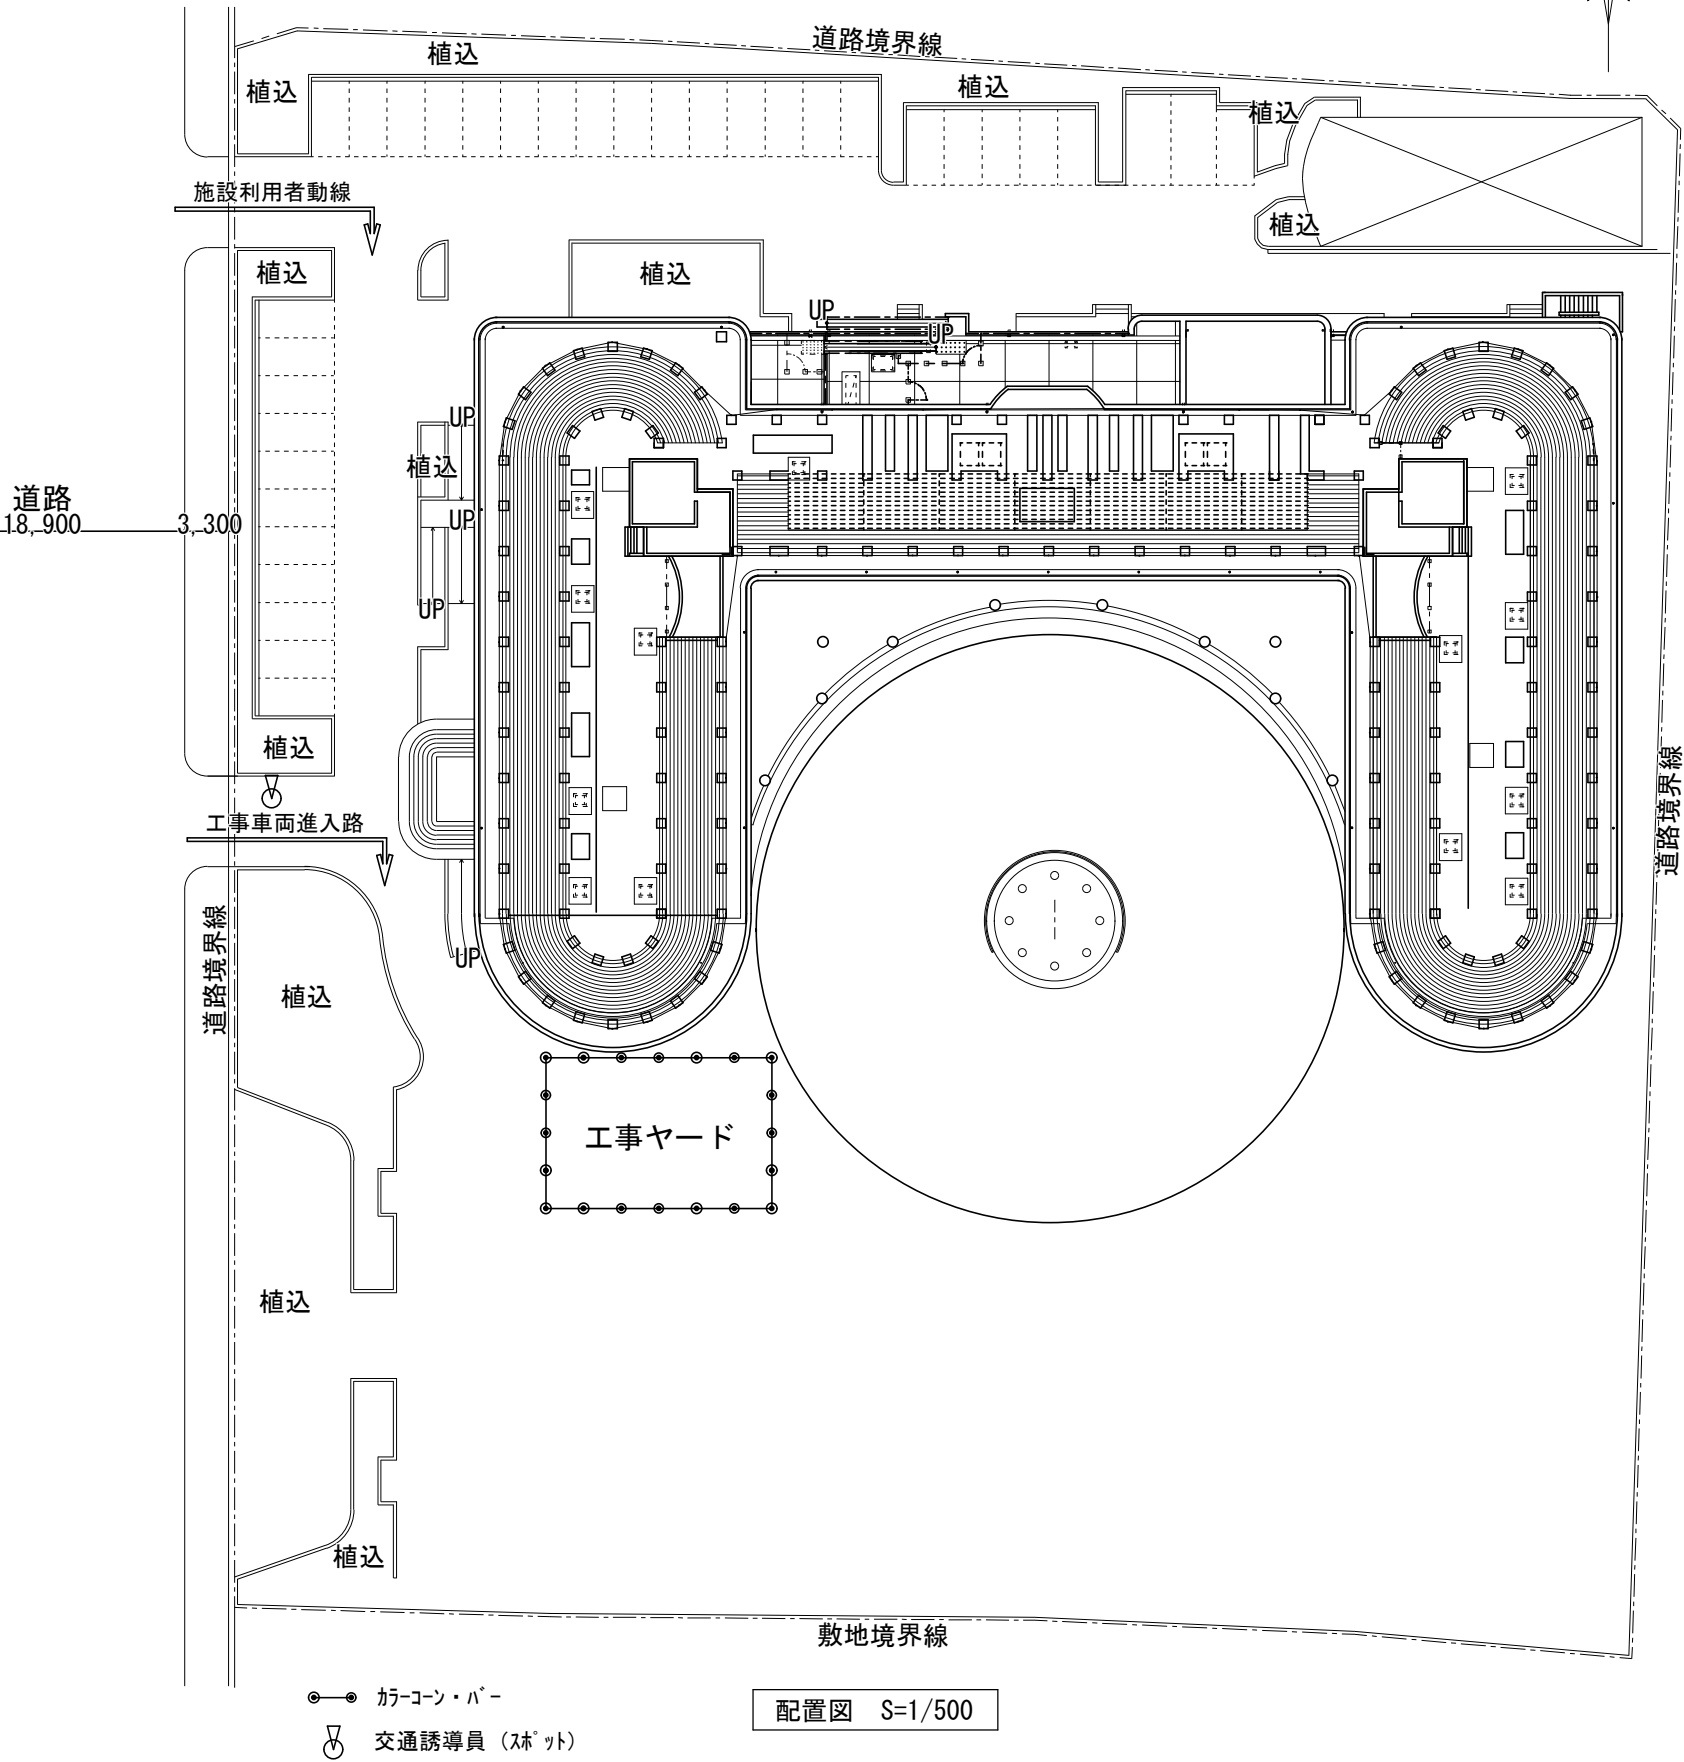

工事名	岡山市会陽の里食堂改修工事				No.			
図面名	表紙・図面リスト・附近見取図・配置図	縮尺	1/2, 500・1/500		A-00			
岡山市	都市整備局	住宅・建築部	公共建築課	令和8年6月				
課長	課長補佐	係長	課員	担当者	承認	検図	製図	

6	網戸等 [5. 2. 3] [5. 3. 3]	<table><tr><th>種類</th><th>材質</th><th>線径</th><th>網目</th></tr><tr><td>・防虫網</td><td>※合成樹脂製 ・ガラス繊維入り合成樹脂製 ・ステンレス(SUS316)製</td><td>※0. 25mm以上</td><td>※16～18メッシュ</td></tr><tr><td>・防鳥網</td><td>ステンレス(SUS304)線材</td><td>1. 5mm</td><td>網目寸法7mm</td></tr></table>	種類	材質	線径	網目	・防虫網	※合成樹脂製 ・ガラス繊維入り合成樹脂製 ・ステンレス(SUS316)製	※0. 25mm以上	※16～18メッシュ	・防鳥網	ステンレス(SUS304)線材	1. 5mm	網目寸法7mm	7	樹脂製建具 [5. 3. 2～4]	性能値等 ・耐風圧性の等級()、機械性の等級()、水密性の等級() ※改修標準仕様書表5. 3. 11による種別 外部に面する建具 ・A種(建具符号) 全て ・建具表による ・B種(建具符号) 全て ・建具表による ・C種(建具符号) 全て ・建具表による 防音ドア、防音サッシの遮音性の等級 ・適用する(等級 ・T-1 ・T-2) ・適用しない (建具符号 ・建具表による) 断熱ドア(⑥)、断熱サッシ(⑥)の断熱性の等級 ・適用する(等級 ・H-4 ・H-5 ・H-6 ・H-7 ・H-8) (建具符号 ・建具表による) ・適用しない 外部に面する建具の日射熱取得性の等級 形状及び仕上げ 枠の見込み寸法 ※建具表による 表面色 ※標準色 ・特注色 取付工法 水切り板、ぜん板 ※図示 ガラス ※複層ガラス	
		種類	材質	線径	網目	
・防虫網	※合成樹脂製 ・ガラス繊維入り合成樹脂製 ・ステンレス(SUS316)製	※0. 25mm以上	※16～18メッシュ	
・防鳥網	ステンレス(SUS304)線材	1. 5mm	網目寸法7mm	
8	鋼製建具 [5. 2. 2] [5. 4. 2～4]	性能値等(建具符号： ・建具表による) 簡易気密型 ・適用する ・適用しない 防音ドア、防音サッシの遮音性の等級 ・適用する 等級() ・適用しない 断熱ドア(⑥)、断熱サッシ(⑥)の断熱性の等級 ・適用する 等級() ・適用しない 耐震ドアの面内変形追従性の等級 ・適用する 等級() ・適用しない ステンレス鋼板の材料 ※SUS304、SUS430J1L又はSUS443J1 くつずりの仕上げ ステンレス鋼板を用いる場合 ※H/L以上 形状及び仕上げ 鋼板類の厚さ ※改修標準仕様書 表5. 4. 2による ・使用箇所()	
9	鋼製軽量建具 [5. 2. 2] [5. 5. 2～4]	性能値等(建具符号： ・建具表による) 簡易気密型 ・適用する ・適用しない 防音ドア、防音サッシの遮音性の等級 ・適用する 等級() ・適用しない 耐震ドアの面内変形追従性の等級 ・適用する 等級() ・適用しない 鋼板 <table><tr><th>区 分</th><th>材 質</th></tr><tr><td>鋼板</td><td>※差締めつき鋼板 ・ビニル被覆鋼板 ・カラー鋼板</td></tr><tr><td>召合わせ、縦小口包み板、押縁</td><td>※鋼板</td></tr></table> ステンレス鋼板の材料 ※SUS304、SUS430J1L又はSUS443J1 形状及び仕上げ 鋼板類の厚さ ※改修標準仕様書 表5. 5. 11による ・使用箇所() 防音性能を求める戸(建具表による) 防音充填材(・ガラスウール ・ロックウール)	区 分	材 質	鋼板	※差締めつき鋼板 ・ビニル被覆鋼板 ・カラー鋼板	召合わせ、縦小口包み板、押縁	※鋼板	10	ステンレス製建具 [5. 2. 2] [5. 4. 2] [5. 6. 2～5]	性能値等(建具符号： ・建具表による) 簡易気密型 ・適用する 適用しない 外部に面する面する建具の耐風圧性の等級 ・S-4 ・S-5 ・S-6 防音ドア、防音サッシの遮音性の等級 ・適用する 等級() ・適用しない 断熱ドア(⑥)、断熱サッシ(⑥)の断熱性の等級 ・適用する 等級() ・適用しない 耐震ドアの面内変形追従性の等級 ・適用する 等級() ・適用しない 鋼板(屋外) ※SUS304、SUS430J1L、SUS443J1 鋼板(屋内) ※SUS304、SUS430J1L、SUS443J1 表面仕上げ ※H/L仕上げ ・鏡面仕上げ ステンレス鋼板の曲げ加工 ※普通曲げ ・角出し曲げ(・a角 ・b角 ・c角)	
		区 分	材 質	
鋼板	※差締めつき鋼板 ・ビニル被覆鋼板 ・カラー鋼板	
召合わせ、縦小口包み板、押縁	※鋼板	
11	鍵 [5. 8. 4]	マスターキー ・製作する(組) ・製作しない ・既存に組込む 鍵筒 ・設ける(個用 組) ・設けない	
12	自動ドア開閉装置 [5. 9. 2～3]	引き戸用駆動装置 性能 ※改修標準仕様書 表5. 9. 1 による ・SSLD-1 ・SSLD-2 ・SSLD-1 ・SSLD-2 車椅子使用者用便所出入口引き戸用駆動装置 性能 ※改修標準仕様書 表5. 9. 2 による 引き戸用検出装置の種類 [表5. 9. 1～6] ※光線(反射)センサー ・電波センサー ・音波センサー ・熱線センサー ・光電センサー ・タッチスイッチ ・押しボタンスイッチ タッチスイッチの種類 ・無線式タッチスイッチ ・光線式タッチスイッチ 車椅子使用者用便所操作スイッチの種類 ・大形(開・閉)押しボタンスイッチ ・非接触スイッチ 取付位置 ・床面 ※天井面 ・壁面 ・無目 戸の開閉方式 ※建具表による 防錆 ・適用する ・適用しない 凍結防止措置 ・適用する ・適用しない	13	自閉式上吊り引戸装置 [5. 10. 3]	性能等 ※標準仕様書表5. 10. 1による ・	
14	重量シャッター [5. 11. 2～5]	種類 ・管理用 ・外壁用防火 ・屋内用防火 ・防煙 外壁開口部に設ける重量シャッターの耐風圧強度()Pa 開閉方式の種類 ※電動式(手動併用) ・手動式 [表5. 10. 1] 安全装置 電動シャッターの急降下制動装置、急降下停止装置 設置箇所 ・建具表による 電動シャッターの障害物感知装置 設置箇所 ・建具表による 屋内用防火シャッター又は防煙シャッターの危害防止装置 設置箇所 ・建具表による 管理用シャッターのシャッターケース ・設ける ・設けない スラット及びシャッターケース用鋼板 鋼板の種類 ・JIS G 3302(溶融亜鉛めっき鋼板及び鋼帯) ・JIS G 3312(塗装溶融亜鉛めっき鋼板及び鋼帯) めっき付着量 ※Z12又はF12を満足するもの ガイドレール、まぐさ、雨掛りに用いる座板及び座板のカバー、雨掛りに用いる スイッチボックス類のふたの材質 ステンレス鋼板の材料 ※SUS304、SUS430J1L又はSUS443J1	
15	軽量シャッター [5. 12. 2～4]	開閉方式の種類 ※手動式 ・電動式(手動併用) [表5. 11. 1] 耐風圧強度()Pa 安全装置(電動シャッター) ・急降下停止装置 設置箇所 ・建具表による ※障害物感知装置 設置箇所 ・建具表による スラットの材質の種類 ・JIS G 3312(塗装溶融亜鉛めっき鋼板及び鋼帯) めっき付着量(※Z06又はF06) ・JIS G 3322(塗装溶融55%アルミニウム・亜鉛合金めっき鋼板及び鋼帯) めっき付着量(※A-Z90) スラットの形状 ・インターロッキング形 ・オーバーラッピング形	⑥ 内装 改修 工事	1 この部分との取合い等 [6. 1. 3] ② 既存床の撤去及び下地 補修 [6. 2. 2] 3 既存壁の撤去及び下地 補修 [6. 3. 2] 4 製 材 [6. 5. 2] 5 造作用集成材 [6. 5. 2] 6 造作用単板積層材 [6. 5. 2]	表面材の厚さ ※表5. 7. 6による ・かまち戸 ・かまち樹種() 鏡板樹種() 見込み寸法 ・建具表による ・ふすま 張りの種別(・I型 ・Ⅱ型) 上張り ・鳥の子 ・新鳥の子又はビニル紙程度 押入等の裏側は藁花紙程度 縁仕上 ・塗り縁 ・生地縁(素地) ・生地縁(ウレタンクレーヤー塗装) 見込み寸法 ・建具表による ・戸ぶすま 見込み寸法 ・建具表による ・紙張り障子 見込み寸法 ・建具表による 枠、くつずりの材料 ・建具表による ・既存間仕切壁の撤去に伴う当該壁の取り合う天井、壁面及び床の改修範囲 ※壁厚程度とし、既存仕上げに準じた仕上げを行行 ・図示 ・天井内の既存壁の撤去に伴う当該壁の取り合う天井の改修範囲 ※壁面より両側600mm程度とし、既存仕上げに準じた仕上げを行行 ・図示 ・既存天井の撤去に伴う取り合い部の壁面の改修 ※既存のまま ・図示 ※既存のまま ・図示 ビニルシート等の撤去 ※仕上材のみ(接着剤とも) ・下地モルタルとも(・図示の範囲 ・撤去範囲全て) 合成樹脂塗漆材の除去 ・機械的除去工法 ・目荒し工法 既存のコンクリート又はモルタル面の下地処理に用いるポリマーセメントモルタル及びエポキシ樹脂モルタルは、4章外装改修工事による。 改修後の床の清掃範囲 ※改修部の端部より1m程度 ・図示 間仕切壁撤去に伴う他の構造体の補修 ※改修標準仕様書4. 3. 10によるモルタル塗り (仕上げ厚又は全厚25mmを超える場合の処理 ※図示 ・) ・ ホルムアルデヒド放散量 ※F☆☆☆☆ ・ ・JAS 1083-5に基づく下地用製材(⑥) <table><tr><th>施工箇所</th><th>樹種名</th><th>寸法 (mm)</th><th>等級 (材面の品質)</th><th>形状</th><th>含水率</th><th>保存処理</th></tr><tr><td></td><td></td><td></td><td>※2級</td><td></td><td>※A種 ・B種</td><td></td></tr><tr><td></td><td></td><td></td><td>・</td><td></td><td></td><td></td></tr><tr><td></td><td></td><td></td><td>※2級</td><td></td><td>※A種 ・B種</td><td></td></tr><tr><td></td><td></td><td></td><td>・</td><td></td><td></td><td></td></tr></table> ・JAS 1083-2に基づく造作用製材(⑥) <table><tr><th>施工箇所</th><th>樹種名</th><th>寸法 (mm)</th><th>等級 (材面の品質)</th><th>形状</th><th>含水率</th><th>保存処理</th></tr><tr><td>見え掛り面</td><td></td><td></td><td>※上小節</td><td></td><td>※A種 ・B種</td><td></td></tr><tr><td>見え掛り面以外</td><td></td><td></td><td>※小節以上</td><td></td><td>※A種 ・B種</td><td></td></tr><tr><td></td><td></td><td></td><td></td><td></td><td></td><td></td></tr></table> ・JAS 1083-6に基づく広葉樹製材(⑥) <table><tr><th>施工箇所</th><th>樹種名</th><th>寸法 (mm)</th><th>等級 (材面の品質)</th><th>形状</th><th>含水率</th><th>保存処理</th></tr><tr><td></td><td></td><td></td><td>※1等</td><td></td><td>※10%以下</td><td></td></tr><tr><td></td><td></td><td></td><td>・</td><td></td><td>・A種 ・B種</td><td></td></tr><tr><td></td><td></td><td></td><td>※1等</td><td></td><td>※10%以下</td><td></td></tr><tr><td></td><td></td><td></td><td>・</td><td></td><td>・A種 ・B種</td><td></td></tr></table> ・JAS 1083 (製材) 以外の製材(⑥) <table><tr><th>施工箇所</th><th>樹種名</th><th>寸法 (mm)</th><th>材面の品質</th><th>防虫処理の適用</th><th>含水率</th></tr><tr><td></td><td></td><td></td><td>()</td><td>・適用する</td><td>※A種</td></tr><tr><td></td><td></td><td></td><td>造作材の場合 (※A種 ・B種)</td><td>・適用しない</td><td>・B種 ・</td></tr><tr><td></td><td></td><td></td><td></td><td></td><td></td></tr></table> ・JAS 1152 以外の化粧ばり造作用集成材(⑥) <table><tr><th>施工箇所</th><th>品名</th><th>樹種名</th><th>寸法 (mm)</th><th>化粧薄板の厚さ (mm)</th><th>見付け材面 (面数)</th><th>見付け材面の品質</th></tr><tr><td></td><td></td><td>化粧薄板： 芯材：</td><td></td><td></td><td></td><td></td></tr><tr><td></td><td></td><td>化粧薄板： 芯材：</td><td></td><td></td><td></td><td></td></tr><tr><td></td><td></td><td></td><td></td><td></td><td></td><td></td></tr></table> ・JAS 1152 以外の造作用集成材(⑥) <table><tr><th>施工箇所</th><th>樹種名</th><th>寸法 (mm)</th><th>見付け材面の品質</th><th>含水率</th></tr><tr><td></td><td></td><td></td><td></td><td>※15%以下</td></tr><tr><td></td><td></td><td></td><td></td><td>※15%以下</td></tr><tr><td></td><td></td><td></td><td></td><td></td></tr></table> ・JAS 1152 以外の化粧ばり造作用集成材(⑥) <table><tr><th>施工箇所</th><th>品名</th><th>樹種名</th><th>寸法 (mm)</th><th>化粧薄板の厚さ (mm)</th><th>見付け材面 (面数)</th><th>見付け材面の品質</th></tr><tr><td></td><td></td><td>化粧薄板： 芯材：</td><td></td><td></td><td></td><td></td></tr><tr><td></td><td></td><td>化粧薄板： 芯材：</td><td></td><td></td><td></td><td></td></tr><tr><td></td><td></td><td></td><td></td><td></td><td></td><td></td></tr></table> ホルムアルデヒド放散量 ※F☆☆☆☆ ・ ・JAS 0701に基づく造作用単板積層材(⑥) [6. 5. 2] <table><tr><th>施工箇所</th><th>品名</th><th>寸法 (mm)</th><th>表面の化粧加工</th><th>防虫処理の適用</th></tr><tr><td></td><td></td><td></td><td>・有り(加工 ・天然木加工 ・塗装加工) ・無し(等級：)</td><td>・適用する() ・適用しない</td></tr></table>	施工箇所	樹種名	寸法 (mm)	等級 (材面の品質)	形状	含水率	保存処理				※2級		※A種 ・B種					・							※2級		※A種 ・B種					・				施工箇所	樹種名	寸法 (mm)	等級 (材面の品質)	形状	含水率	保存処理	見え掛り面			※上小節		※A種 ・B種		見え掛り面以外			※小節以上		※A種 ・B種									施工箇所	樹種名	寸法 (mm)	等級 (材面の品質)	形状	含水率	保存処理				※1等		※10%以下					・		・A種 ・B種					※1等		※10%以下					・		・A種 ・B種		施工箇所	樹種名	寸法 (mm)	材面の品質	防虫処理の適用	含水率				()	・適用する	※A種				造作材の場合 (※A種 ・B種)	・適用しない	・B種 ・							施工箇所	品名	樹種名	寸法 (mm)	化粧薄板の厚さ (mm)	見付け材面 (面数)	見付け材面の品質			化粧薄板： 芯材：							化粧薄板： 芯材：												施工箇所	樹種名	寸法 (mm)	見付け材面の品質	含水率					※15%以下					※15%以下						施工箇所	品名	樹種名	寸法 (mm)	化粧薄板の厚さ (mm)	見付け材面 (面数)	見付け材面の品質			化粧薄板： 芯材：							化粧薄板： 芯材：												施工箇所	品名	寸法 (mm)	表面の化粧加工	防虫処理の適用				・有り(加工 ・天然木加工 ・塗装加工) ・無し(等級：)	・適用する() ・適用しない
施工箇所	樹種名	寸法 (mm)			等級 (材面の品質)	形状	含水率	保存処理	
			※2級		※A種 ・B種	
			・	
			※2級		※A種 ・B種	
			・	
施工箇所	樹種名	寸法 (mm)	等級 (材面の品質)	形状	含水率	保存処理	
見え掛り面			※上小節		※A種 ・B種	
見え掛り面以外			※小節以上		※A種 ・B種	
施工箇所	樹種名	寸法 (mm)	等級 (材面の品質)	形状	含水率	保存処理	
			※1等		※10%以下	
			・		・A種 ・B種	
			※1等		※10%以下	
			・		・A種 ・B種	
施工箇所	樹種名	寸法 (mm)	材面の品質	防虫処理の適用	含水率	
			()	・適用する	※A種	
			造作材の場合 (※A種 ・B種)	・適用しない	・B種 ・	
施工箇所	品名	樹種名	寸法 (mm)	化粧薄板の厚さ (mm)	見付け材面 (面数)	見付け材面の品質	
		化粧薄板： 芯材：	
		化粧薄板： 芯材：	
施工箇所	樹種名	寸法 (mm)	見付け材面の品質	含水率	
				※15%以下	
				※15%以下	
施工箇所	品名	樹種名	寸法 (mm)	化粧薄板の厚さ (mm)	見付け材面 (面数)	見付け材面の品質	
		化粧薄板： 芯材：	
		化粧薄板： 芯材：	
施工箇所	品名	寸法 (mm)	表面の化粧加工	防虫処理の適用	
			・有り(加工 ・天然木加工 ・塗装加工) ・無し(等級：)	・適用する() ・適用しない	
7	合板等 [6. 5. 2]	・JAS 0701以外の造作用単板積層材(⑥) <table><tr><th>施工箇所</th><th>寸法 (mm)</th><th>表面の化粧加工</th><th>防虫処理の適用</th><th>含水率</th></tr><tr><td></td><td>・有り(加工 ・天然木加工 ・塗装加工) ・無し()</td><td>・適用する() ・適用しない</td><td>※14%以下</td></tr></table> ・JAS 3079に基づく直交集成材(⑥) <table><tr><th>施工箇所</th><th>品名</th><th>強度等級 (曲げ性能)</th><th>種別</th><th>接着性能 (使用環境)</th><th>樹種名</th><th>寸法 (mm)</th></tr><tr><td></td><td>・異等級構成 直交集成板 ・同一等級構成 直交集成板</td><td></td><td>・A種構成 ・B種構成</td><td>・A ・B ・C</td><td></td><td></td></tr></table> ホルムアルデヒド放散量 ※F☆☆☆☆ ・ ・JAS 0233に基づく普通合板(⑥) [6. 5. 2] <table><tr><th>施工箇所</th><th>厚さ (mm)</th><th>単板の樹種名</th><th>接着の程度</th><th>板面の品質</th><th>防虫処理の適用</th></tr><tr><td></td><td>※5. 5</td><td></td><td>※1類 ・2類</td><td>広葉樹 ※2等以上 ・1等 針葉樹 ※C-0以上</td><td>・適用する() ・適用しない</td></tr></table> ・JAS 0233に基づく構造用合板(⑥) <table><tr><th>施工箇所</th><th>等級</th><th>単板の樹種名</th><th>接着の程度</th><th>板面の品質</th><th>厚さ (mm)</th><th>防虫処理の適用 (強度等級)</th><th>曲げ強度</th><th>保存処理</th></tr><tr><td></td><td>※2級以上 ・1級</td><td></td><td>・1類</td><td>※C-0以上</td><td>※12</td><td>・適用する() ・適用しない</td><td></td><td></td></tr></table> ※屋外または常時湿潤状態となる場所に使用する場合、は、接着の程度を特類とする。 ・JAS 0233に基づく化粧ばり構造用合板(⑥) <table><tr><th>施工箇所</th><th>厚さ (mm)</th><th>単板の樹種名</th><th>接着の程度</th><th>防虫処理の適用</th></tr><tr><td></td><td></td><td></td><td>・1類 ・特類</td><td>・適用する ・適用しない()</td></tr></table> ※屋外または常時湿潤状態となる場所に使用する場合、は、接着の程度を特類とする。 ・JAS 0233に基づく天然木化粧合板(⑥) <table><tr><th>施工箇所</th><th>化粧板に使用する単板の樹種名</th><th>厚さ (mm)</th><th>接着の程度</th><th>防虫処理の適用</th></tr><tr><td></td><td></td><td></td><td>・1類 ・2類</td><td>・適用する ・適用しない()</td></tr></table> ・JAS 0233に基づく特殊加工化粧合板(⑥) <table><tr><th>施工箇所</th><th>厚さ (mm)</th><th>接着の程度</th><th>表面性能</th><th>化粧加工の方法</th><th>防虫処理の適用</th></tr><tr><td></td><td></td><td>・1類 ・2類</td><td>・F ・FW ・W ・SW</td><td>・オーバーレイ ・プリント ・塗装</td><td>・適用する() ・適用しない</td></tr></table> ・JIS A 5908に基づくパーティクルボード(⑥) <table><tr><th>施工箇所</th><th>種類</th><th>表裏面の状態による区分</th><th>曲げ強さによる区分</th><th>耐水性による区分</th><th>難燃性による区分</th><th>厚さ (mm)</th></tr><tr><td></td><td></td><td></td><td>※13タイプ</td><td>※P又はM</td><td></td><td>※15</td></tr></table> ・JAS 0360に基づく構造用パネル(⑥) <table><tr><th>施工箇所</th><th>曲げ性能 (等級) (・常態曲げ試験 ・湿潤曲げ試験)</th><th>寸法 (mm)</th></tr><tr><td></td><td>・1級 ・2級 ・3級 ・4級</td><td></td></tr></table> ・JIS A 5905に基づくMDF(⑥) <table><tr><th>施工箇所</th><th>厚さ (mm)</th><th>表裏面の状態による区分</th><th>曲げ強さによる区分</th><th>耐水性による区分</th><th>難燃性による区分</th></tr><tr><td></td><td></td><td></td><td></td><td></td><td></td></tr></table> 造作材の化粧面の釘打ち ※隠し釘打ち ・釘頭埋め木 ・つぶし頭釘打ち ・釘頭現し 諸金物の形状、寸法及び材質 ※かすがい ※改修標準仕様書 表6. 5. 3 に示す程度の市販品 ・図示 座金 ※改修標準仕様書 表6. 5. 4 に示す程度の市販品 ・図示 箱金物及び短冊金物 ※改修標準仕様書 表6. 5. 5 に示す程度の市販品 ・図示 接着剤 接着剤のホルムアルデヒド放散量 ※F☆☆☆☆ ・ ・	施工箇所	寸法 (mm)	表面の化粧加工	防虫処理の適用	含水率		・有り(加工 ・天然木加工 ・塗装加工) ・無し()	・適用する() ・適用しない	※14%以下	施工箇所	品名	強度等級 (曲げ性能)	種別	接着性能 (使用環境)	樹種名	寸法 (mm)		・異等級構成 直交集成板 ・同一等級構成 直交集成板		・A種構成 ・B種構成	・A ・B ・C			施工箇所	厚さ (mm)	単板の樹種名	接着の程度	板面の品質	防虫処理の適用		※5. 5		※1類 ・2類	広葉樹 ※2等以上 ・1等 針葉樹 ※C-0以上	・適用する() ・適用しない	施工箇所	等級	単板の樹種名	接着の程度	板面の品質	厚さ (mm)	防虫処理の適用 (強度等級)	曲げ強度	保存処理		※2級以上 ・1級		・1類	※C-0以上	※12	・適用する() ・適用しない			施工箇所	厚さ (mm)	単板の樹種名	接着の程度	防虫処理の適用				・1類 ・特類	・適用する ・適用しない()	施工箇所	化粧板に使用する単板の樹種名	厚さ (mm)	接着の程度	防虫処理の適用				・1類 ・2類	・適用する ・適用しない()	施工箇所	厚さ (mm)	接着の程度	表面性能	化粧加工の方法	防虫処理の適用			・1類 ・2類	・F ・FW ・W ・SW	・オーバーレイ ・プリント ・塗装	・適用する() ・適用しない	施工箇所	種類	表裏面の状態による区分	曲げ強さによる区分	耐水性による区分	難燃性による区分	厚さ (mm)				※13タイプ	※P又はM		※15	施工箇所	曲げ性能 (等級) (・常態曲げ試験 ・湿潤曲げ試験)	寸法 (mm)		・1級 ・2級 ・3級 ・4級		施工箇所	厚さ (mm)	表裏面の状態による区分	曲げ強さによる区分	耐水性による区分	難燃性による区分	
		施工箇所	寸法 (mm)	表面の化粧加工	防虫処理の適用	含水率	
	・有り(加工 ・天然木加工 ・塗装加工) ・無し()	・適用する() ・適用しない	※14%以下	
施工箇所	品名	強度等級 (曲げ性能)	種別	接着性能 (使用環境)	樹種名	寸法 (mm)	
	・異等級構成 直交集成板 ・同一等級構成 直交集成板		・A種構成 ・B種構成	・A ・B ・C	
施工箇所	厚さ (mm)	単板の樹種名	接着の程度	板面の品質	防虫処理の適用	
	※5. 5		※1類 ・2類	広葉樹 ※2等以上 ・1等 針葉樹 ※C-0以上	・適用する() ・適用しない	
施工箇所	等級	単板の樹種名	接着の程度	板面の品質	厚さ (mm)	防虫処理の適用 (強度等級)	曲げ強度	保存処理	
	※2級以上 ・1級		・1類	※C-0以上	※12	・適用する() ・適用しない	
施工箇所	厚さ (mm)	単板の樹種名	接着の程度	防虫処理の適用	
			・1類 ・特類	・適用する ・適用しない()	
施工箇所	化粧板に使用する単板の樹種名	厚さ (mm)	接着の程度	防虫処理の適用	
			・1類 ・2類	・適用する ・適用しない()	
施工箇所	厚さ (mm)	接着の程度	表面性能	化粧加工の方法	防虫処理の適用	
		・1類 ・2類	・F ・FW ・W ・SW	・オーバーレイ ・プリント ・塗装	・適用する() ・適用しない	
施工箇所	種類	表裏面の状態による区分	曲げ強さによる区分	耐水性による区分	難燃性による区分	厚さ (mm)	
			※13タイプ	※P又はM		※15	
施工箇所	曲げ性能 (等級) (・常態曲げ試験 ・湿潤曲げ試験)	寸法 (mm)	
	・1級 ・2級 ・3級 ・4級	
施工箇所	厚さ (mm)	表裏面の状態による区分	曲げ強さによる区分	耐水性による区分	難燃性による区分	

10

軽量鉄骨天井下地

[6. 6. 2~4]

野縁等の種類

屋外（※25形） ・ 屋内（※19形・25形）

・屋外の軒天井、ピロティ天井等

工法

1章 20 適用区分による風圧力の（・1・1.15・1.3）倍の風圧力に対応した工法

野縁受け、つりボルト及びインサートの間隔 ・ 図示 ・

周辺部の端からの間隔 ・ 図示 ・

野縁の間隔 ・ 図示 ・

既存の埋込みインサート ・ 使用する ・ 使用しない

あと施工アンカーの確認試験

・行う（試験箇所数 ※屋内の場合、当該間において3箇所 ・ ）

（確認強度 ※改修標準仕様書6.6.4.(1)(9)による ・ ）

・行わない

・吊りボルトの間隔が900mmを超える場合

補強方法 ※図示 ・

・天井のふとところが3.0mを超える場合

補強方法 ※図示 ・

・天井の地下材における耐震性を考慮した補強

補強箇所 ※高さ6mを超える天井 ・ 図示

補強方法 ※「特定天井及び特定天井の構造耐力上安全な構造方法を定める件」（平成25年国土交通省告示第771号）第3第2項第二号に適合させる。

図示

11

軽量鉄骨壁下地

[6. 7. 3. 4]

[6. 7. 1]

スタッド、ランナの種類

※改修標準仕様書6.7.1によるスタッドの高さによる区分に応じた種類 ・ 図示

スタッドの高さが5.0mを超える場合 ※図示

出入口及びこれに準ずる開口部の補強 ※改修標準仕様書6.7.4.(5)による ・

12

ビニル床シート、
ビニル床タイル及び
ゴム床タイル

[6. 8. 2]

[6. 8. 3]

ビニル樹脂系材料の原材料

再生ビニル系材料の原材料の合計重量が製品の総重量比で15%以上使用されているもの

○ビニル床シート(G)

種類	種類の記号	色柄	厚さ（mm）	工法
・発泡層のないもの	・F S ・T S	・無地 ・マーブル ・特殊柄	・2.0 ・2.5	・実付け ・熱溶接
※発泡層のあるもの	○H S ・K S	・無地 ・マーブル ○木目調柄	○2.8	・実付け ○熱溶接

※接合部の処理（工法 ※熱溶接工法 ・ ） ・

・ビニル床タイル(G)

種類	種類の記号	色柄	寸法	厚さ（mm）
※接着形	・F T ・T T ・K T	・無地 ・マーブル ・特殊柄	・300×300 ・450×450 ・500×500	※2.0 ・2.5 ・3.0
※置敷形	・F O A ・F O B			

・特殊機能床材（帯電防止）(G)

種類	記号	色柄	厚さ（mm）	備考
・帯電防止 床シート	・F S ・	・	・2.0	帯電防止性能評価値（JIS A1455） 1. 2 以上～3. 2 未満
・帯電防止 床タイル	・F O A ・F O B	・	・	又は体積電気抵抗値（JIS A1454） 1×10 ⁷ ～10 ¹⁰ Ω程度

・特殊機能床材（帯電防止以外）

種類	厚さ（mm）	寸法（mm）	材料	色柄
・誘導用床材、注意喚起用床 （表面形状 JIS T9251）	・	・300×300 ・400×400	※塩ビ ・ 合成ゴム 合成ゴム	・黄色 ・

・

13

接着剤

[6. 8. 2]、[6. 11. 5]

[6. 13. 2]、[6. 14. 2]

[6. 16. 4]

・タイルカーベット(G)

バイル形状	種類	施工箇所	寸法	総厚さ(mm)	備考
※ループバイル	※第一種 ・第二種		※500×500	※6.5	
・カットバイル	・第一種 ・第二種		※500×500	※6.5	
・カット ・ループ併用	・第一種 ・第二種		※500×500	※6.5	

下敷き材 ※反毛フェルト（JIS L 3204）の第2種2号（呼び厚さ8mm） ・

見切り、押え金物の材質、種類及び形状 ※図示 ・

・弾性ウレタン樹脂系塗床材 [6. 10. 1. 1]

仕上げの種類 ※平滑仕上げ ・ 防汚仕上げ ・ つや消し仕上げ

・エポキシ樹脂系塗床材 [6. 10. 1. 2]

工法 ・薄膜流しのべ仕上げ ・厚膜流しのべ工法 ・ 樹脂モルタル工法

仕上げの種類 ・平滑仕上げ ・ 防汚仕上げ

塗料のホルムアルデヒド放数量 ※F☆☆☆☆ ・

14

カーベット敷き

[6. 9. 2] [6. 9. 3]

・タイルカーベット(G)

バイル形状	種類	施工箇所	寸法	総厚さ(mm)	備考
※ループバイル	※第一種 ・第二種		※500×500	※6.5	
・カットバイル	・第一種 ・第二種		※500×500	※6.5	
・カット ・ループ併用	・第一種 ・第二種		※500×500	※6.5	

下敷き材 ※反毛フェルト（JIS L 3204）の第2種2号（呼び厚さ8mm） ・

見切り、押え金物の材質、種類及び形状 ※図示 ・

・弾性ウレタン樹脂系塗床材 [6. 10. 1. 1]

仕上げの種類 ※平滑仕上げ ・ 防汚仕上げ ・ つや消し仕上げ

・エポキシ樹脂系塗床材 [6. 10. 1. 2]

工法 ・薄膜流しのべ仕上げ ・厚膜流しのべ工法 ・ 樹脂モルタル工法

仕上げの種類 ・平滑仕上げ ・ 防汚仕上げ

塗料のホルムアルデヒド放数量 ※F☆☆☆☆ ・

15

合成樹脂塗床

[6. 10. 2] [6. 10. 3]

・弾性ウレタン樹脂系塗床材 [6. 10. 1. 1]

仕上げの種類 ※平滑仕上げ ・ 防汚仕上げ ・ つや消し仕上げ

・エポキシ樹脂系塗床材 [6. 10. 1. 2]

工法 ・薄膜流しのべ仕上げ ・厚膜流しのべ工法 ・ 樹脂モルタル工法

仕上げの種類 ・平滑仕上げ ・ 防汚仕上げ

塗料のホルムアルデヒド放数量 ※F☆☆☆☆ ・

16

防じん用塗床

材質 水性アクリル系樹脂塗材

仕上の種類 ※平滑仕上げ ・ 防汚仕上げ（※標準色 ・ ）

工法 製造所の指定する工法とする

上塗りは2回塗りとし、乾き塗布量は0. 25kg/㎡以上とする

塗料のホルムアルデヒド放数量 ※F☆☆☆☆ ・

17

フローリング張り

[6. 11. 2~6]

フローリング材料及び接着剤のホルムアルデヒド放数量 ※F☆☆☆☆ ・

種類、工法

・単層フローリング（・70-リグ'ギ'1等 ・70-リグ'ギ'1等） 樹種 ※なら ・

・釘どめ工法（・根木張り ・ 直張り） ・ 接着工法

フローリングボードの大きさ ※改修標準仕様書表6.11.1、3、5による ・

※複合フローリング 樹種 ※なら ・ヒノキ ・

・釘どめ工法（・根木張り ・ 直張り）（・A種 ・B種 ※C種）

・接着工法（・A種 ・B種 ※C種）

フローリングボードの大きさ ※改修標準仕様書表6.11.2、4、6による ・

仕上げ ※ウレタン樹脂ワニス ・ オイルステイン塗りのうすワックス ・ 生地のままワックス

間伐材等の適用 ※適用する ・ 適用しない

間伐材等：間伐材、合板・製材工場から発生する端材等の残材、林地残材又は小径木の体積比割合が10%以上であること

居室の内装材にあつては、ホルムアルデヒド放数量（JAS規格による測定方法）が平均値で0. 3mg/L以下かつ最大値で0. 4mg/L以下であること

18

可動間仕切り

(20. 2. 3)

JIS A 6512によるほか、下記による

構造形式による種類 ※スタッド式（・スタッド露出 ・スタッド内蔵）・スタッドパネル式

構成基材の種類 ※図示による

パネル表面材質及び厚さ（mm） ※鋼板0.6 ・ 鋼板0.8 ・

仕上げ メラミン樹脂焼付又はアクリル樹脂焼付（※常備品 ・ 指定色）

パネル総厚さ（mm） ・ mm程度

遮音性（d b） ・ 0 ・ 15程度 ・ 30程度 ・ 36以上

防火性能 ・ 不燃 ・

19

せつこうボード
その他ボード及び
合板張り

[6. 13. 2]

MD F及びパーティクルボード、接着剤のホルムアルデヒド放数量
※F☆☆☆☆ ・

種類	JISの 記号	厚さ（mm）、規格等
・硬質毛セメント板	HW	・15 ・20 ・25 ・
・中質毛セメント板	MW	・15 ・20 ・25 ・
・普通毛セメント板	NW	・15 ・20 ・25 ・
・硬質木片セメント板	HF	・12 ・15 ・18 ・21 ・
・普通木片セメント板	NF	・30 ・
・けい酸カルシウム板	0.8FK 1.0FK	タイプ2（無石種） ・6 ・8
・化粧けい酸カルシウム板	0.8FK 1.0FK	タイプ2（無石種） ・6 ・8 表面への化粧張り等の加工 ・アクリル樹脂系焼付け ・
・ロックウール化粧吸音板	DR	※フラットタイプ（・9（不燃） ・12（不燃） ・） ・凹凸タイプ（・12（不燃） ・15（不燃） ・）
・ロックウール吸音ボード1号	RW-B	・25 ・
・グラスウール吸音ボード32X	GW-B	・25（ガラスクロス包）（ ・ ）
・せつこうボード	GB-R	※12.5（不燃） ・15（不燃）
・不燃積層せつこうボード	GB-NC	9.5（不燃） ・化粧なし（下地張り用） ・化粧あり（トラバーチン模様）
・シージングせつこうボード	GB-S	12.5（※不燃 ・ 準不燃）
・強化せつこうボード	GB-F	・12.5（不燃） ・15（不燃）
・せつこうラスボード	GB-L	9.5
・化粧せつこうボード （トラバーチン模様）	GB-D	9.5（準不燃）
・普通合板		単板の樹種名： 生地、透明塗料塗（ ・ ） ・強化せつこうボード （※ラワン程度 ・ ） 不透明塗料塗（ ・ ） （※しな程度 ・ ）
・天然木化粧合板		板面の品質（ ・ ） 厚さ（mm）（ ・ ） 接合の程度（・1類 ・2類 ・） 樹種名（ ・ ） 接合の程度（・1類 ・2類 ・） 厚さ（mm）（ ・ ）
・特殊加工化粧合板		化粧加工の方法 （・オーバーレイ ・プリント ・塗装） 表面性能（ ・ ）タイプ 接合の程度（・1類 ・2類 ・） 厚さ（mm）（ ・ ）
・メラミン樹脂化粧板		JIS K 6903による厚さ（※1.2 ・）
・ポリエステル樹脂化粧板		
・ミディアムデンシティ ファイバーボード	MD F	・3 ・7 ・9 ・12
・単板張り パーティクルボード		・無研磨板 V N ・研磨板 V S ・10 ・12 ・15 ・18 ・
・化粧パーティクルボード		・単板オーバーレイ D V ・プラスチックオーバーレイ D O ・塗装 D C ・10（難燃） ・12（難燃） ・
・ハードボード（素地）	HB	・無研磨板（・スタンダード ・テンバード R N） ・研磨板（・スタンダード ・テンバード R S）
・ハードボード（化粧）		・内装用 D I ・外装用 D E ・2.5 ・3.5 ・5 ・7 ・
・インシュレーションボード	IB	A 級（・天井仕上げ ・内装仕上げ） ・9 ・12 ・15 ・18 ・

天井のボード類（ロックウール吸音板を除く）の重ね張りを行う場合
※図示による

合板の張付け ・A 種 ・B 種

目地工法の種類とせつこうボードのエッジの種類

目地処理の種類	張り方	せつこうボードのエッジの種類
・継目処理	・直張り ・上張り	・テーパードエッジ ・ペベルエッジ
・突付け	・直張り ・上張り ・下張り	・スクエアエッジ
・突付け目地	・直張り ・上張り	・ペベルエッジ
・目通し	・直張り ・上張り	・ペベルエッジ ・スクエアエッジ

20

壁紙張り

[6. 14. 2]

ホルムアルデヒド放数量 ※F☆☆☆☆ ・

施工箇所	壁紙の種類	防火性能
・紙 ・繊維	◎塩化ビニル ・プラスチック ・無機質 ・	◎不燃 ・準不燃 ・難燃
・紙 ・繊維	◎塩化ビニル ・プラスチック ・無機質 ・	◎不燃 ・準不燃 ・難燃

モルタル・せつこうプラスター面の素地ごしらの種類 ※B 種 ・

コンクリート面の素地ごしらの種類 ※種 ・

せつこうボード面及びけい酸カルシウム板面の素地ごしらの種類 ※B 種 ・

21

モルタル塗り

[6. 15. 3. 5. 6]

モルタル ※現場調合材料 ・既調合材料（材料 ・ ）

既製目地材 ・ 貼ける 施工箇所（ ・ ） 形状（※図示 ・ ）

・ 貼けない

外装タイル張り下地等の下地モルタル塗り及び下地調整材塗りの接着力試験
・ 適用する ・ 適用しない

壁面の仕上げ厚又は全塗厚が25mmを超える場合の下地処理
・ 図示による

建具回り等の充填モルタルに使用する防水剤
（品質性能等）

防水剤の種類は建築用のモルタルに用いるセメント防水剤とする

膨張性のひび割れおよびそりが無い（JIS R 5201規定10）

混合割合 セメント重量の5%以下（JIS A 1404）

吸水比 95%以下（JIS A 1404）

透水性 80%以下（水圧は294kPaとし1時間行う）

凝結時間（JIS R 5201規定9）始発1時間以上、終結10時間以内

曲げ及び圧縮強度比 70%以上（JIS A 1404）

22

セメントモルタルによる
タイル張り

[6. 16. 3]

伸縮調整目地の位置 床タイル（※縦、横とも4m以内ごと ・ 図示 ・ ）
床タイル以外（※図示 ・ ）

23

有機系接着剤による
タイル張り

[6. 16. 4]

タイルの形状、寸法等

施工箇所	形状/寸法 (mm)	再生材料 の適用	吸水率による区分 1類 2類 3類	うわぐすり 無油う	役物 有 無	色 標準 特注	耐凍害性 有 無	耐汚 り性	備考
		・	・	・	・	・	・	・	
		・	・	・	・	・	・	・	

標準的な曲がりの役物は一体成形とする

試験張り ・行う ※行わない

見本焼き ・行う ※行わない

壁タイル張りの工法

内壁タイル ・密着張り ・改良片着張り

内壁タイル以外のユニットタイル ・マスク張り ・モザイクタイル張り

伸縮調整目地の位置 床タイル（※縦、横とも4m以内ごと ・ 図示 ・ ）
床タイル以外（※図示 ・ ）

タイルの形状、寸法等

施工箇所	形状/寸法 (mm)	再生材料 の適用	吸水率による区分 1類 2類 3類	うわぐすり 無油う	役物 有 無	色 標準 特注	耐凍害性 有 無	耐汚 り性	備考
		・	・	・	・	・	・	・	
		・	・	・	・	・	・	・	

標準的な曲がりの役物は一体成形とする

試験張り ・行う ※行わない

見本焼き ・行う ※行わない

有機質接着剤のホルムアルデヒド放数量 ※F☆☆☆☆ ・

床厚(mm) ※10mm程度 ・

24

セルフレベリング材塗り

[6. 17. 2~3]

床厚(mm) ※10mm程度 ・

7

塗装
改修
工事

1 材料

[7. 1. 3]

2 下地調整、素地ごしらえ

[7. 2. 1~7] [7. 3. 2~7]

3 錆止め塗料塗り

[7. 4. 2] [7. 4. 3]

4 仕上げ塗料塗り

[7. 5. 2 ~7. 12. 2]

8

耐震改修工事
(共通事項)

8-1

耐震改修工事
(共通事項)

8-1

鉄筋工事

8-1

鉄筋工事

