


政津ポンプ場No. 6汚水ポンプ取替工事

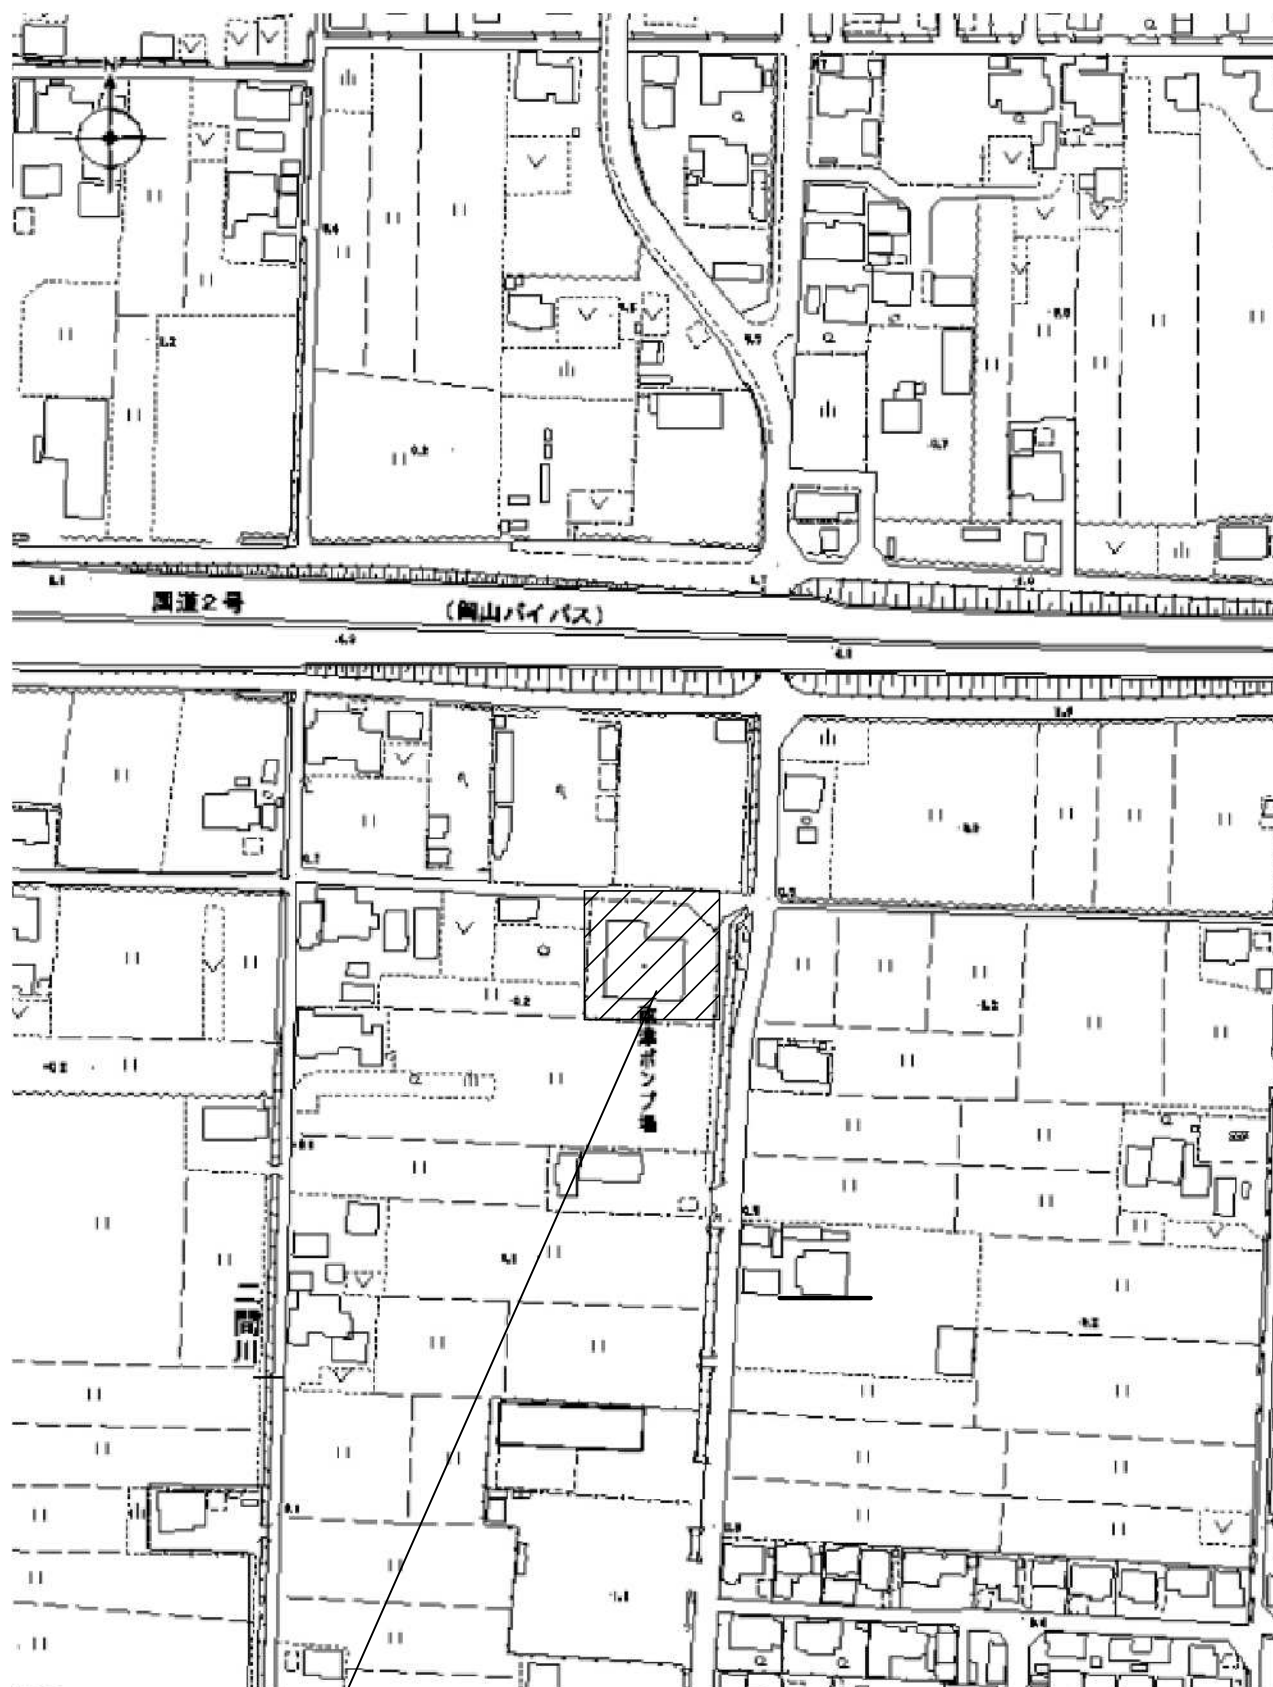

工事場所：岡山市東区政津566番地2

位置図 S=1/2, 500