


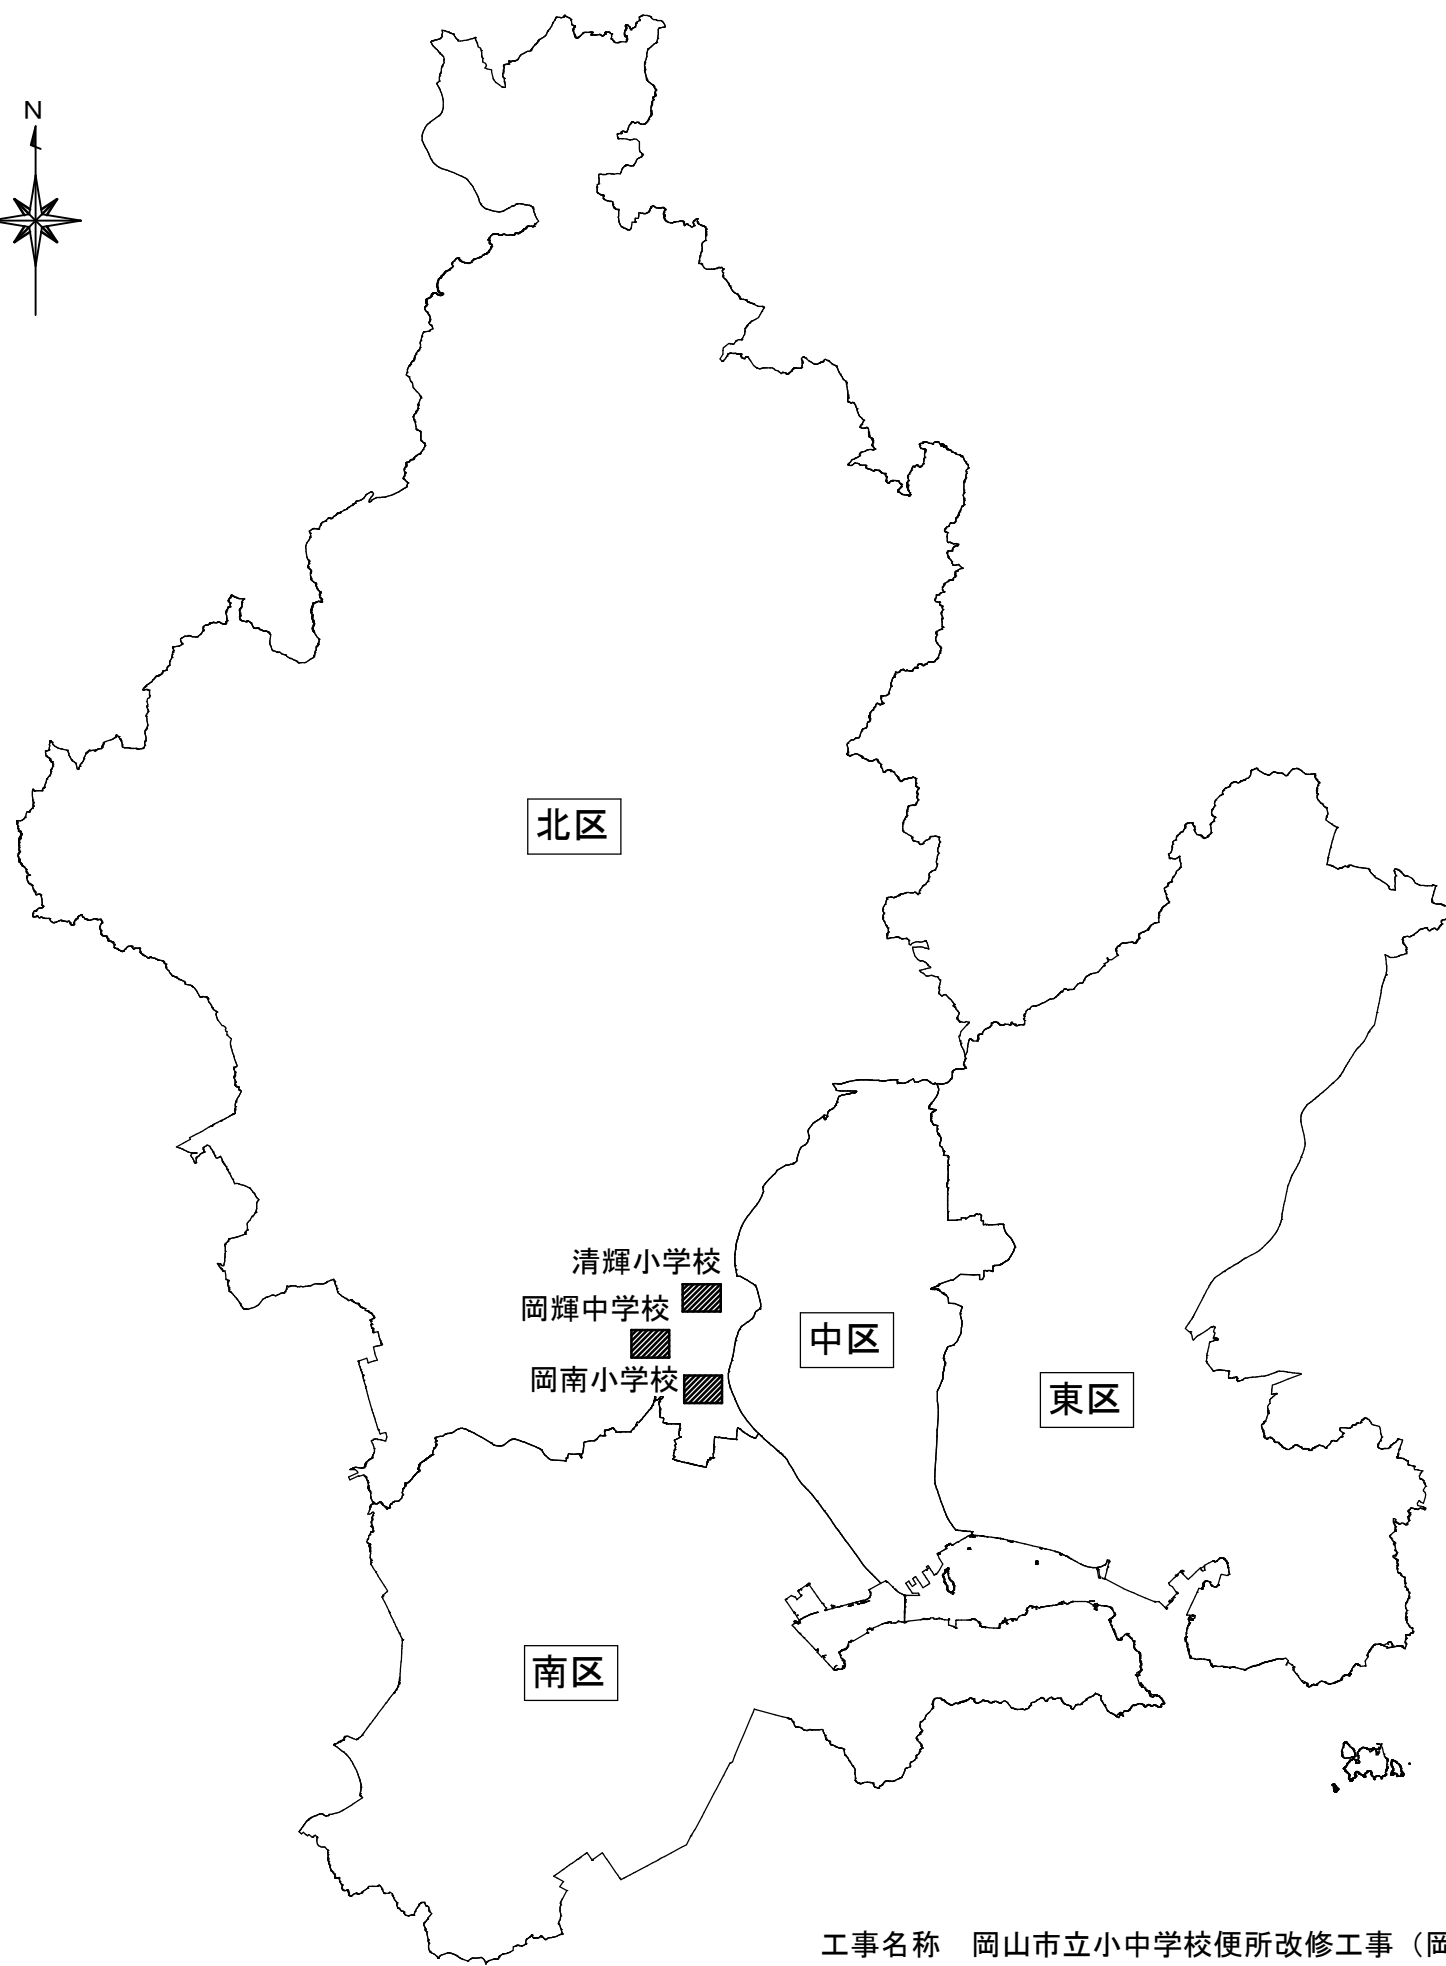

工事名称 岡山市立小中学校便所改修工事（岡輝中学校区）
工事場所 岡山市北区岡町12番17号ほか