
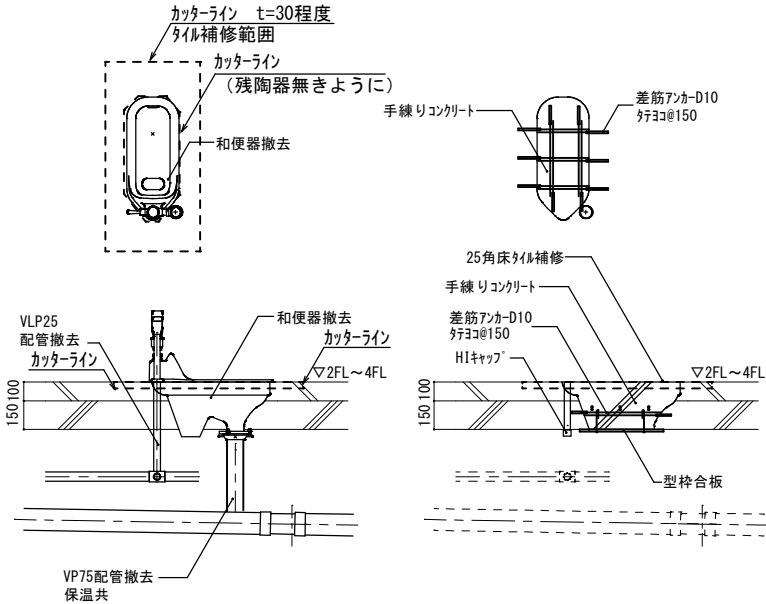




令和 8 年度 岡山市立小中学校便所改修工事（岡輝中学校区）

図 面 リ ス ト		
図面番号	図 面 名 称	縮 尺
M-00	表紙 ・ 図面リスト	――
M-01	岡山市建築設備工事（機械）仕様書	――
M-02	便所平面詳細図（床湿式洋式化） 2 階以上階（ハ`ﾀｰﾝ1,ハ`ﾀｰﾝ2）	1：20
M-03	便所平面詳細図（床湿式洋式化） 2 階以上階（ハ`ﾀｰﾝ3,ハ`ﾀｰﾝ4）	1：20
M-04	便所平面詳細図（床湿式洋式化） 1 階部改修（ハ`ﾀｰﾝ5,ハ`ﾀｰﾝ6）	1：20
M-05	便所平面詳細図（床湿式洋式化） 2 階部改修（ハ`ﾀｰﾝ7,ハ`ﾀｰﾝ8）	1：20
M-06	便所平面詳細図（床湿式洋式化） 屋外便所（ハ`ﾀｰﾝ9,ハ`ﾀｰﾝ10）	1：20
M-07	岡山市域図（岡輝中学校、岡南小学校、清輝小学校）	1：250000
M-08	配置図（岡輝中学校）	1：500
M-09	配置図（岡南小学校）	1：300
M-10	配置図（清輝小学校）	1：300
M-11		
M-12		
M-13		
M-14		
M-15		
M-16		
M-17		
M-18		
M-19		
M-20		

工事名	岡山市立小中学校便所改修工事（岡輝中学校区）				No.		
図面名	表紙・図面リスト				縮尺	M-00	
岡山市	都市整備局	住宅・建設部	公共建築課	令和8年6月			
課長	課長補佐	係長	課員	担当者	承認	検図	製図

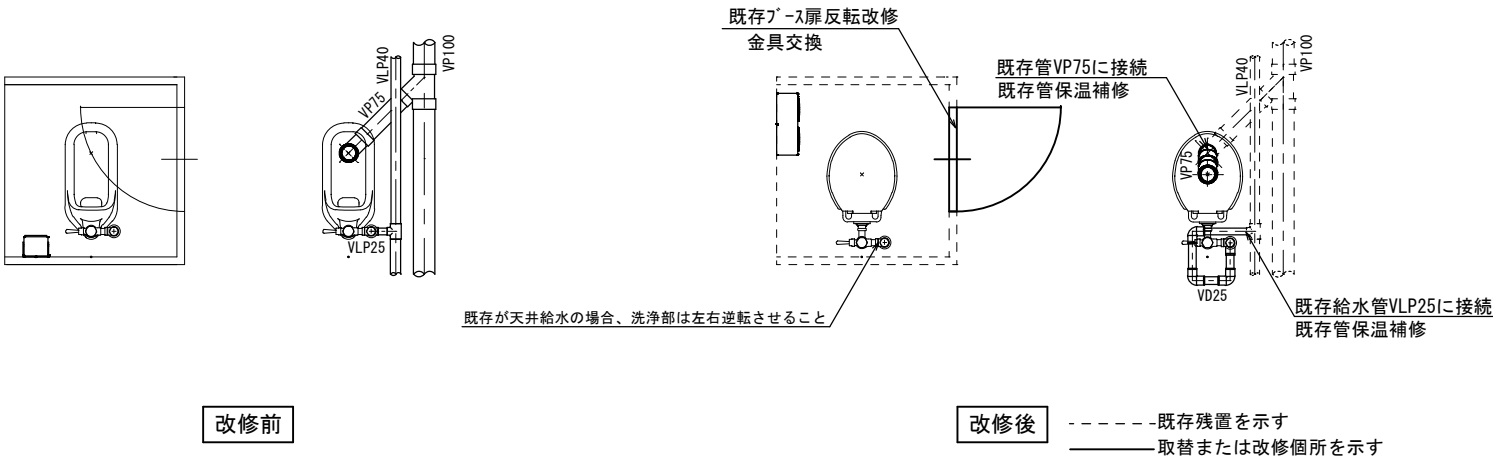

和便器撤去跡改修要領図

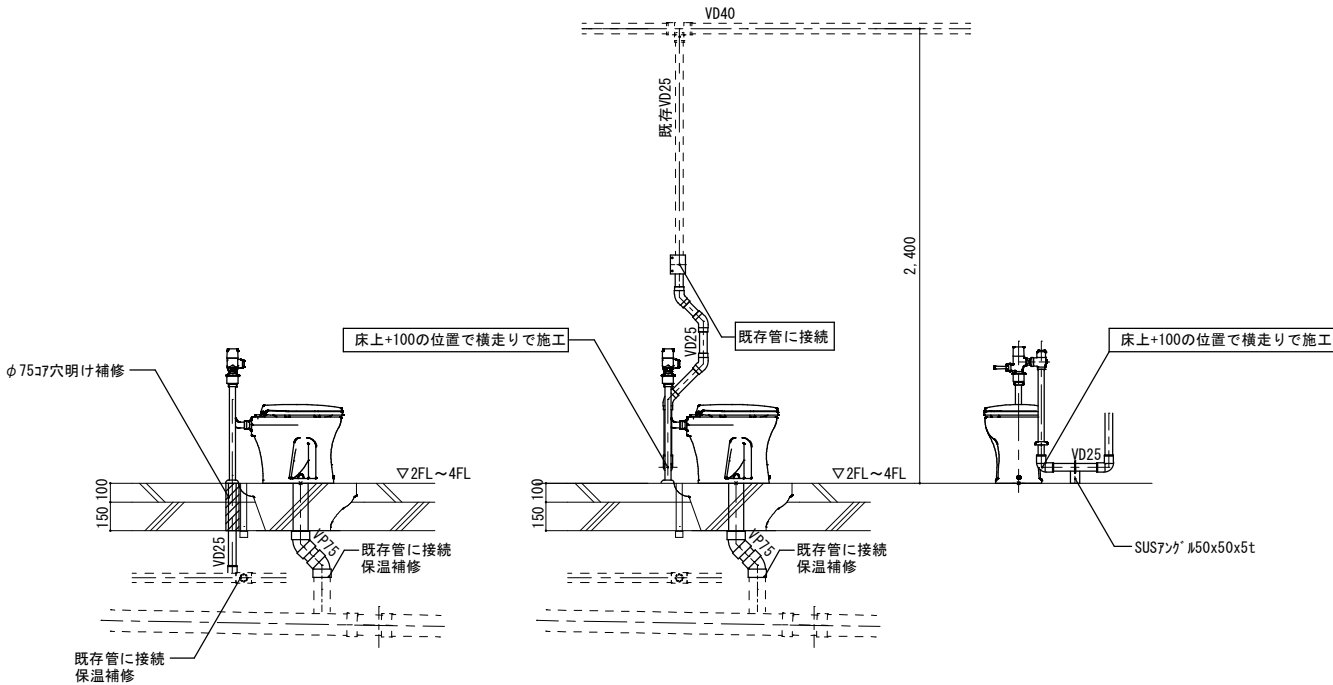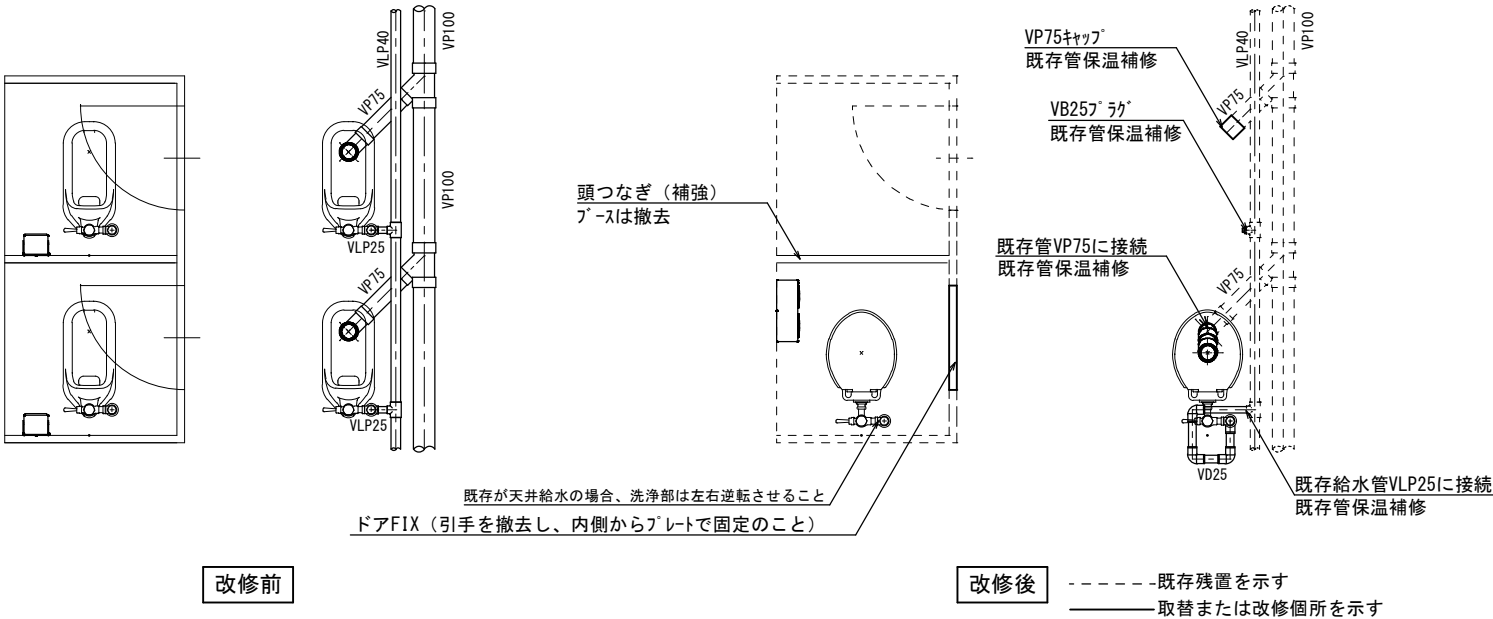

* 既存が天井給水の場合

洋便器設置要領図


機械設備

記 号	名称	仕様	参考型式 (TOTO)	参考型式 (LIXIL)
	洋風大便器	低圧フラッシュ 117 式、普通便座（蓋有り）	CS140#NW1, HP430-7, TV550S, TSF640LR, T82CR32 T56PH×2, TS152-1, TC300#NW1	YCP-P13S, CF-8AMP, CF-63UT, CF-103BB CF-115M-1, CF-115M-2, CF-47AT
	紙巻器		YH650	CF-AA64


共通	給水管	SGP-VD	継手 (VD)、一部 (VB)、露出部は塗装無し、保温なし 既存給水管より分岐、一部保温補修
	排水管	VP	改修箇所は保温なし 廃止の排水管は分岐部でキャップ止め
	便所ブース一部改造		ドアは外開き（常時閉）に変更。開き止めを設置すること。 ドアFIX（引手を撤去し、内側からプレートで固定のこと） 表示付きのカギへ取替えること。 既存ブースを可能な限り利用すること。
その他			床：既存（湿式）のままのこと。
			天井：既存のままのこと。
			壁：既存のままのこと。

工事名	岡山市立小中学校便所改修工事（岡輝中学校区）				N o.			
図面名	便所平面詳細図（床湿式洋式化）		縮尺	A1 1/20 A3 1/40	M-02			
岡山市	都市整備局	住宅・建築部	公共建築課	令和8年6月		課長	課長補佐	係長
						担当者	承認	検図
								製図

パターン 3

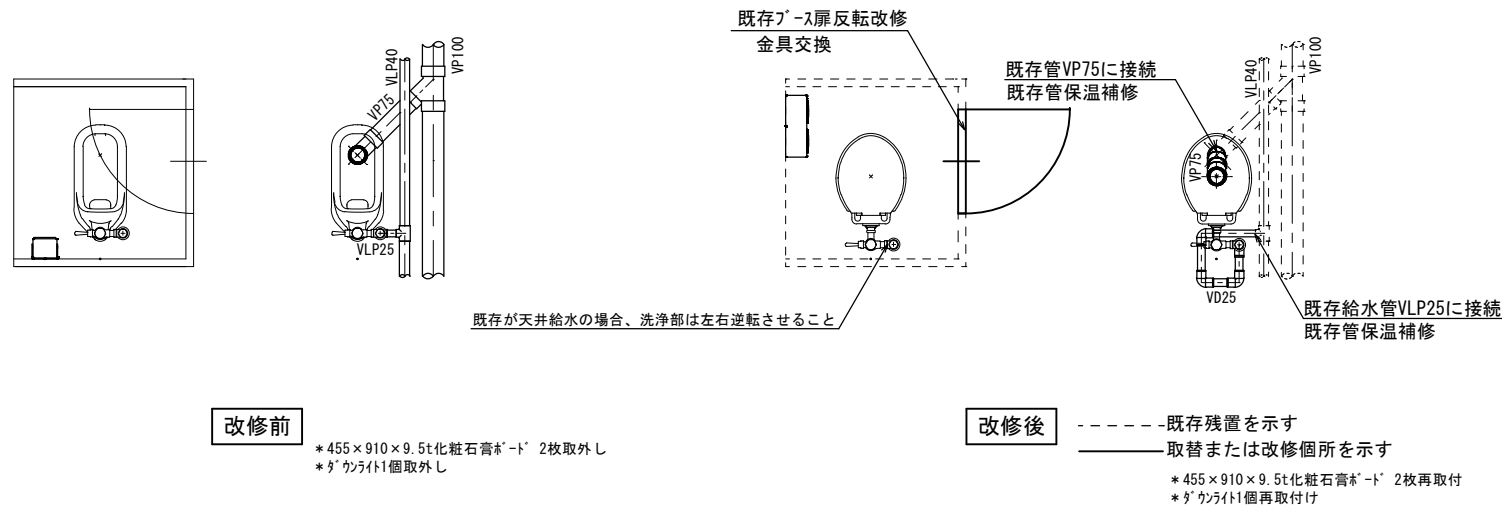

パターン 4

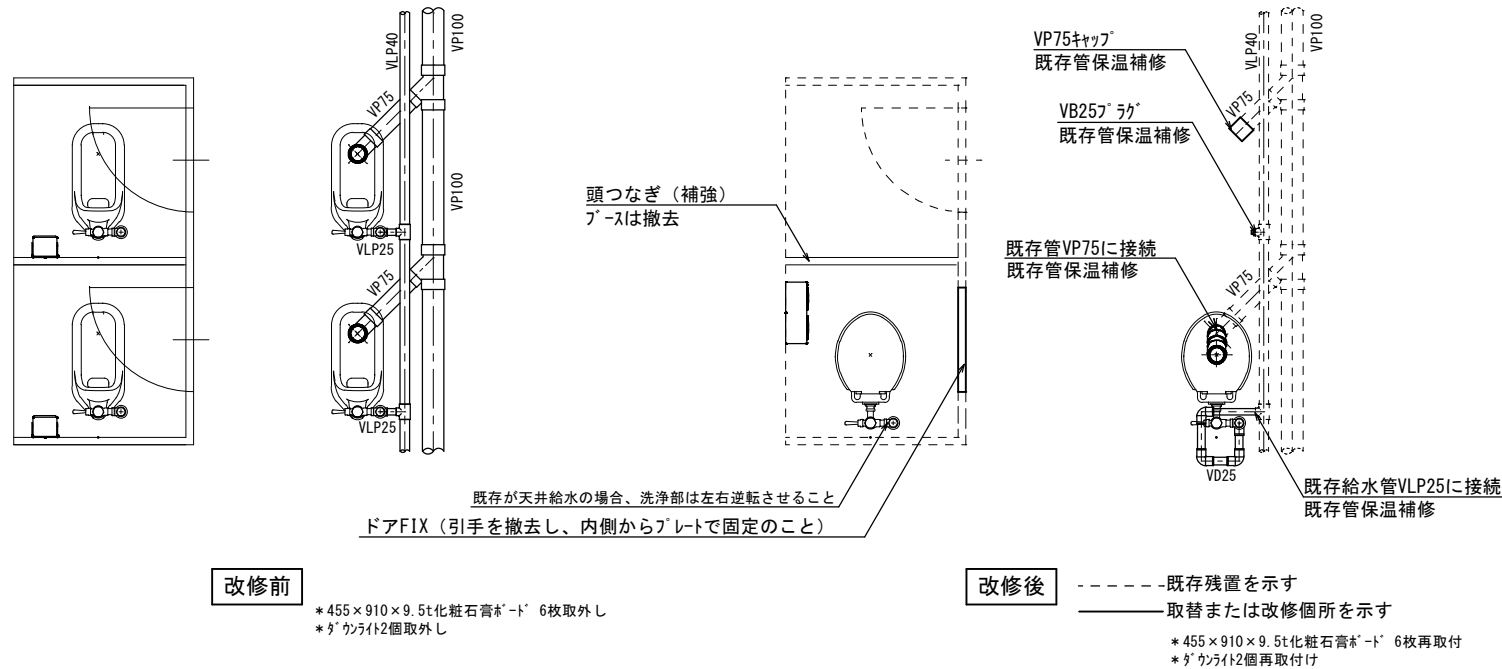


機械設備

記 号	名称	仕様	参考型式 (TOTO)	参考型式 (LIXIL)
	洋風大便器	低圧フラッシュノブ式、普通便座（蓋有り）	CS140#NW1, HP430-7, TV550S, TSF640LR, T82CR32 T56PH×2, TS152-1, TC300#NW1	YCP-P13S, CF-8AWP, CF-63UT, CF-103BB CF-115M-1, CF-115M-2, CF-47AT
	紙巻器		YH650	CF-AA64

共通	給水管	SGP-VD	継手(VD)、一部(VB)、露出部は塗装無し、保温なし
			既存給水管より分岐、一部保温補修
	排水管	VP	改修箇所は保温なし
			廃止の排水管は分岐部でキャップ止め
	便所ブース一部改造		ドアは外開き(常時閉)に変更。開き止めを設置すること。 ドアFIX(引手を撤去し、内側からプレートで固定のこと) 表示付きのカギへ取替えること。 既存ブースを可能な限り利用すること。
	その他		床：既存(湿式)のままのこと。 天井：既存の天井ボード及び照明器具を取外し再取付けのこと。 壁：既存のままのこと。

共通事項

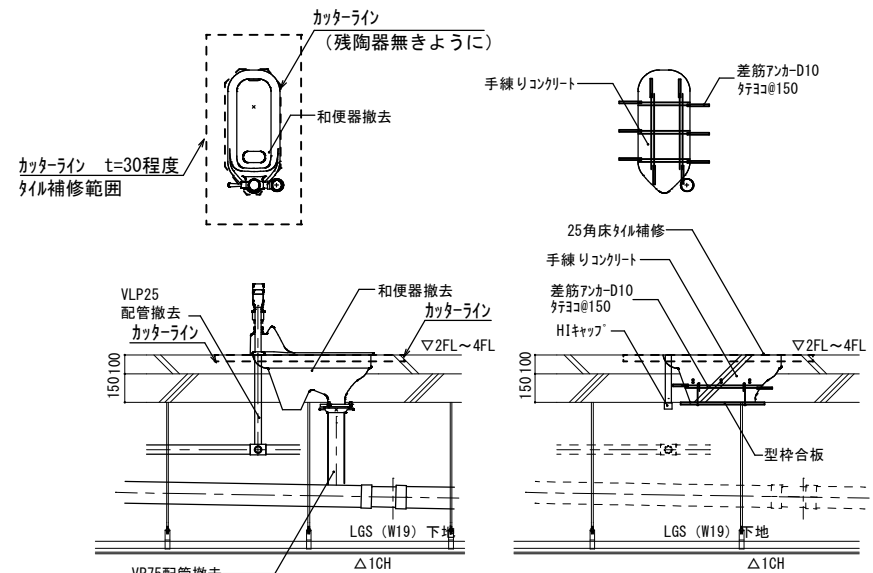


パターン3

*455×910×9.5t化粧石膏ボード 2枚取外し・再取付け
*タウライト1個取外し・再取付け

パターン4 *455×910×9.5t化粧石膏ボード 6枚取外し・再取付け
*ダウンライト2個取外し・再取付け

和便器撤去跡改修要領図

* 下階に天井がある場合

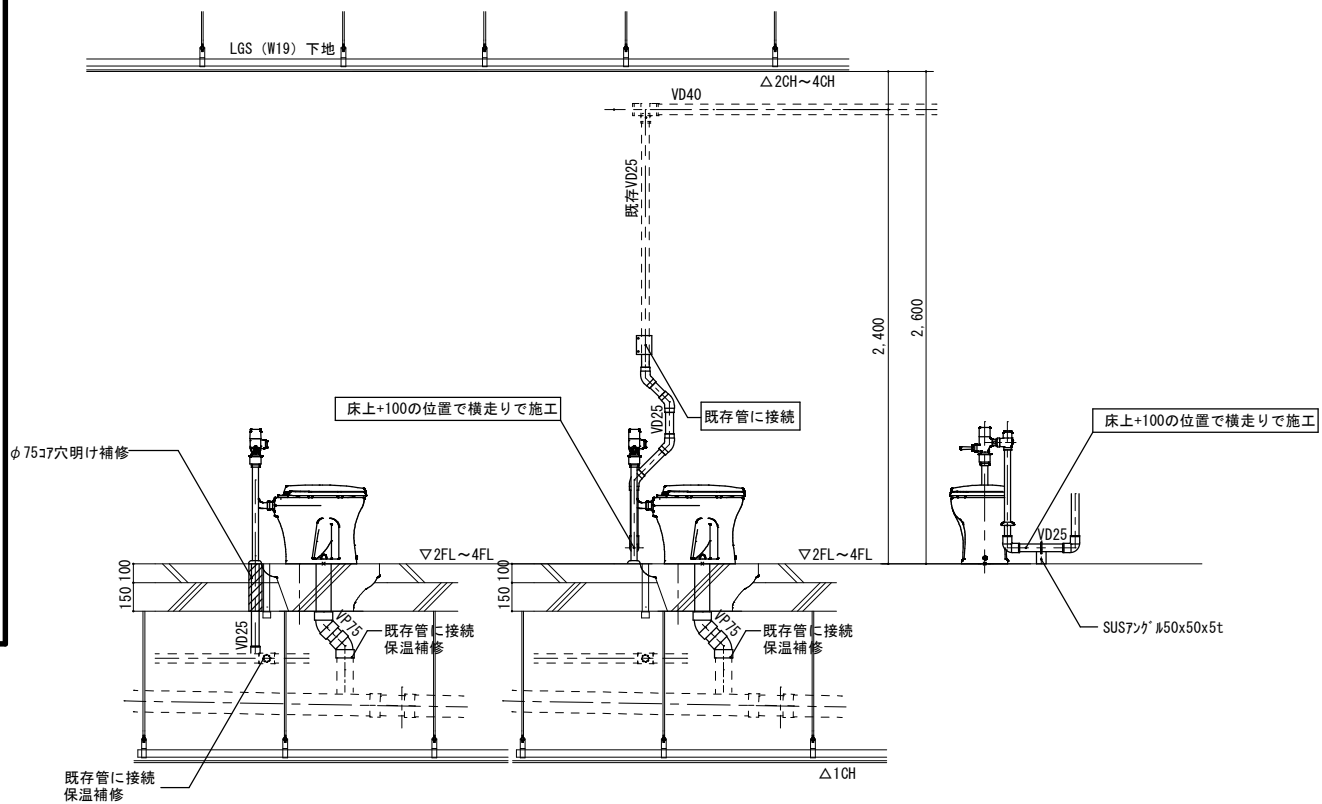

* 既存が天井給水の場合




パターン3 *455×910×9.5t化粧石膏板* 2枚取外し・再取付け
*ダウライト1個取外し・再取付け

パターン4


洋便器設置要領図

* 下階に天井がある場合

工事名	岡山市立小中学校便所改修工事（岡輝中学校区）			No.	
図面名	便所平面詳細図（床温式洋式化） 2階以上階（'N-タン3, 'N-タン4）	縮尺	A1 1/20 A3 1/40	M-03	
岡山市	都市整備局	住宅・健康部	公共建築課	令和8年6月	
課長	課長補佐	係長	課員	担当者	承認 検図 製図

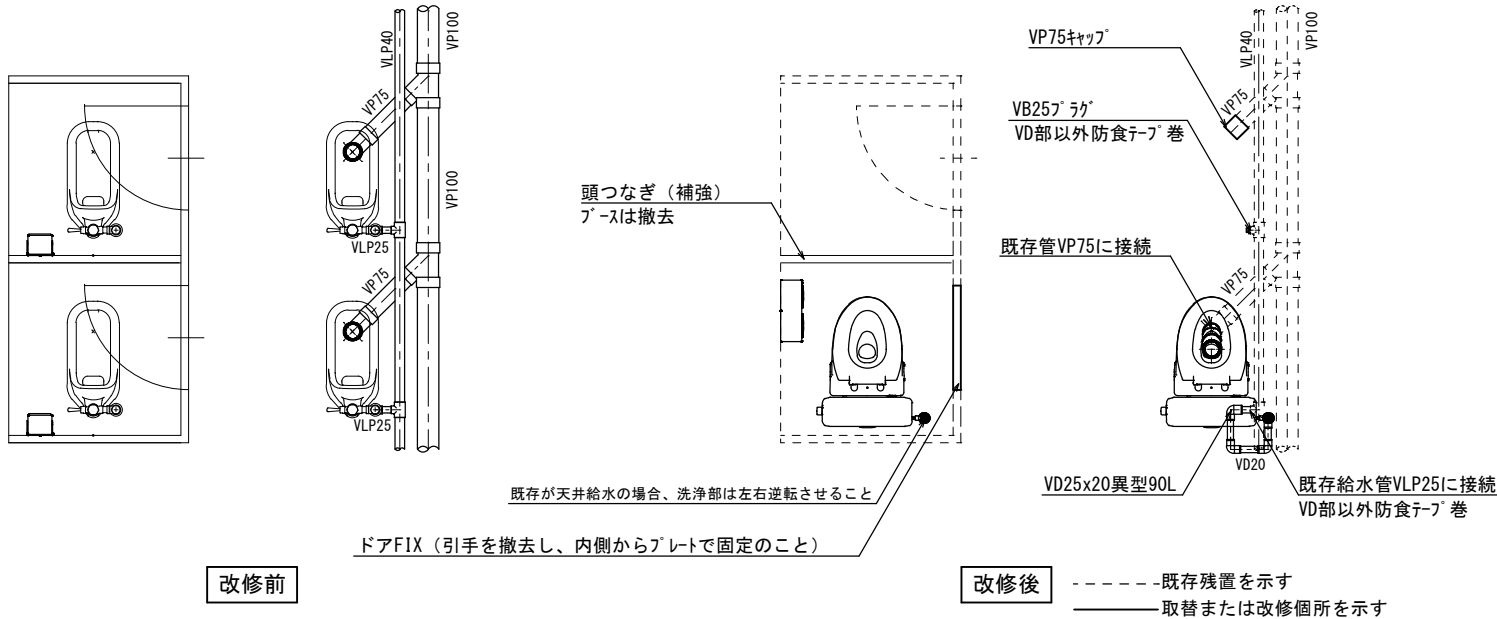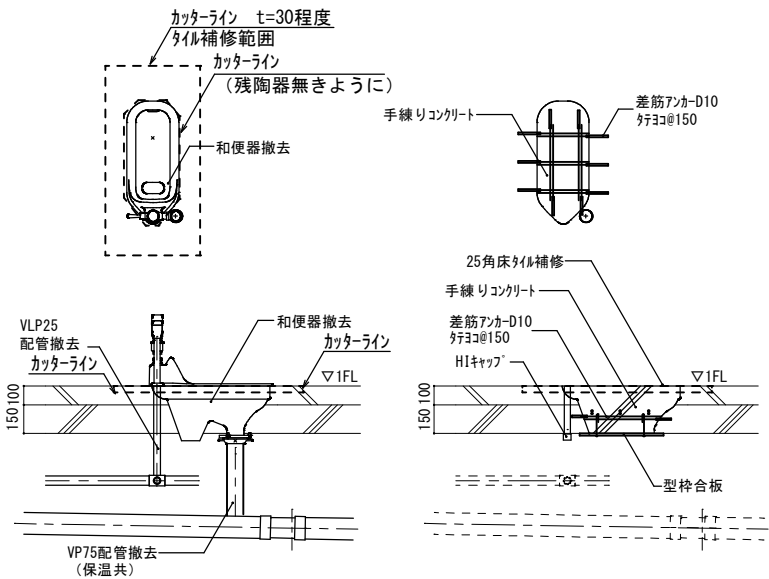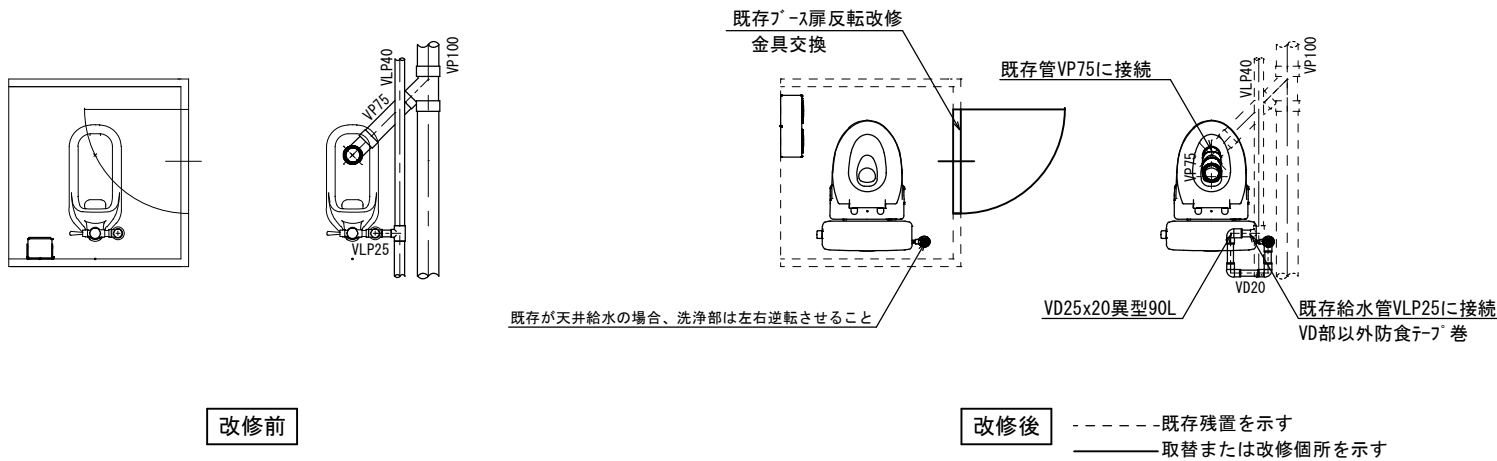

和便器撤去跡改修要領図

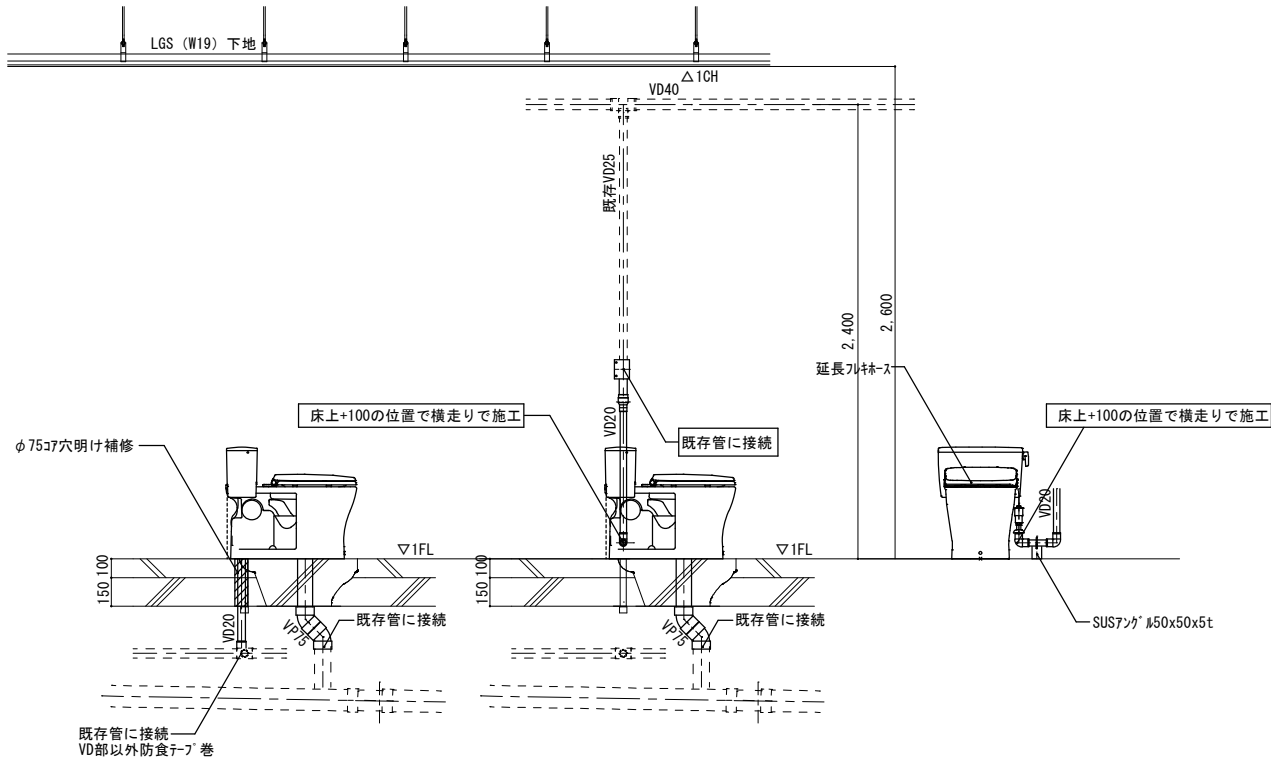

洋便器設置要領図


機械設備

記 号	名称	仕様	参考型式 (TOTO)	参考型式 (LIXIL)
	洋風大便器	リネール掃除口付きフラッシュ式 普通便座 (蓋有り)	CFS498BMCT#NW1, TC301#NW1	BC-P110HM, DQ-PA150CH, CF-49AT 322-1165-630, A-10476
	紙巻器		YH650	CF-AA64


共通	給水管	SGP-VD	継手 (VD) のヒット部・土間部は塗装無し。保温なし。 既存給水管より分岐、一部保温補修、防食テープ巻
	排水管	VP	改修箇所は保温なし 廃止の排水管は分岐部でキャップ止め
	便所ブース一部改造		ドアは外開き (常時閉) に変更。開き止めを設置すること。 ドアFIX (引手を撤去し、内側からプレートで固定のこと) 表示付きのカギへ取替えること。 既存ブースを可能な限り利用すること。
	その他		床：既存 (湿式) のままのこと。 天井：既存のままのこと。 壁：既存のままのこと。

工事名	岡山市立小中学校便所改修工事 (岡輝中学校区)				N o.			
図面名	便所平面詳細図 (床湿式洋式化) 1 階部 (A1 ターン5, A1 ターン6)				縮尺	A1 1/20 A3 1/40	M-04	
岡山市	都市整備局	住宅・建築部	公共建築課		令和8年6月			
	課長	課長補佐	係長	課員	担当者		承認	検図
								製図

~~パターン7~~

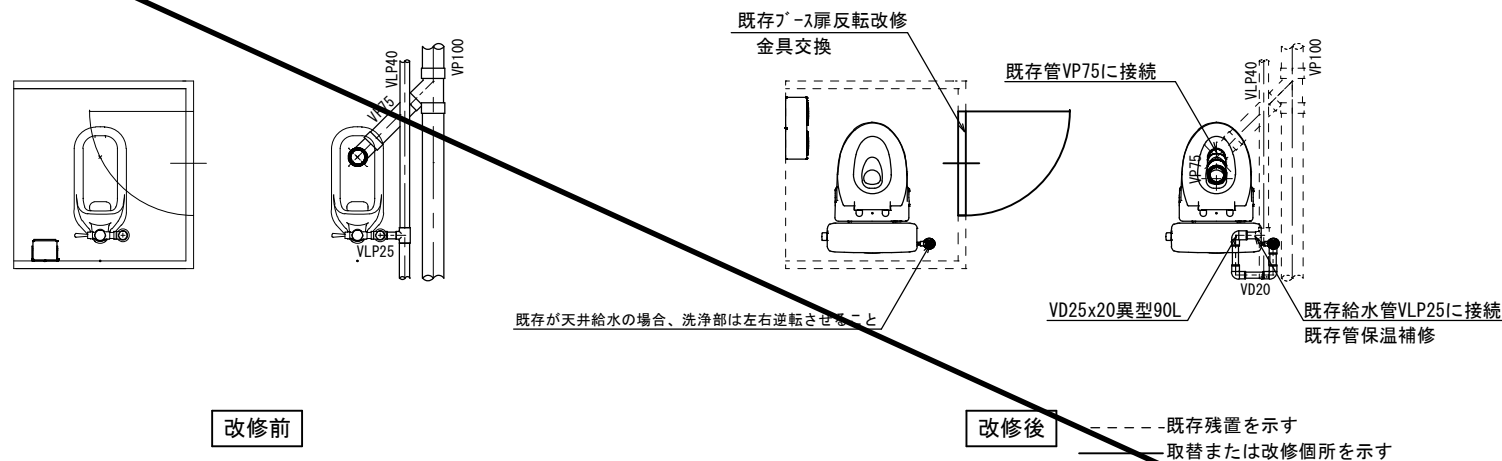

~~パターン 8~~

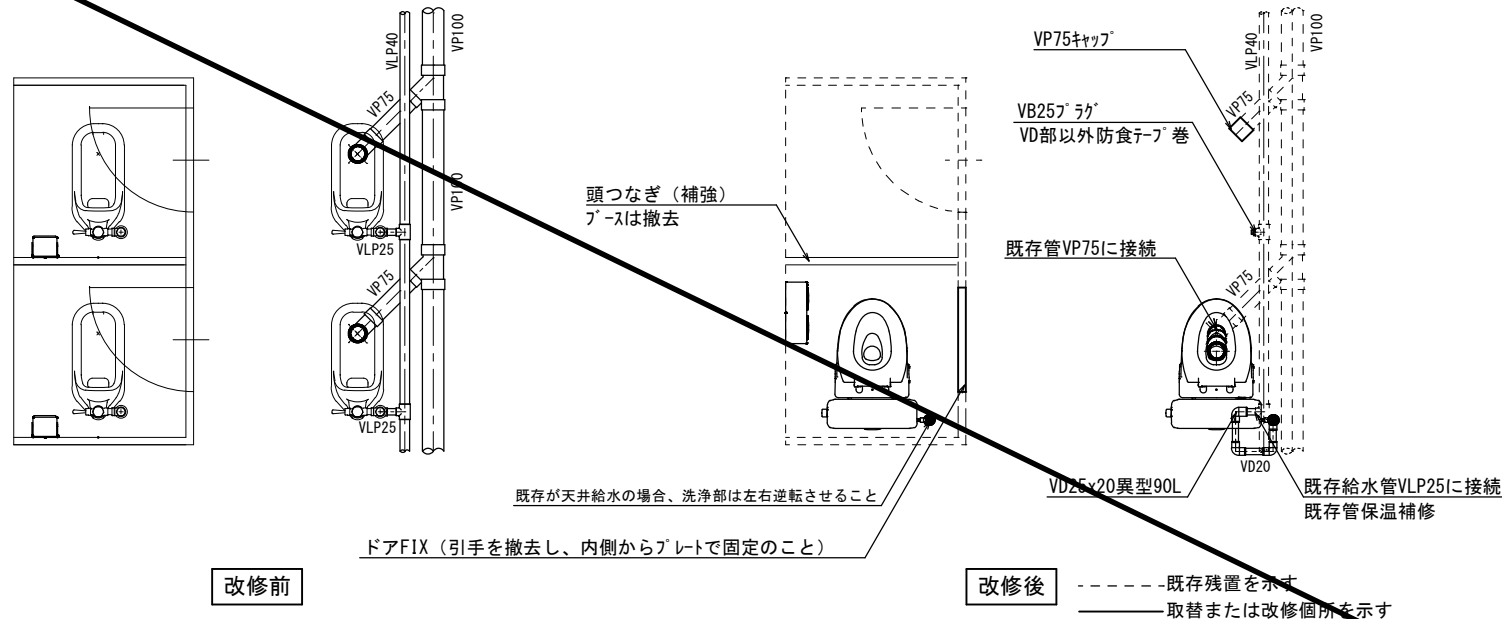


機械設備

記 号	名称	仕様	参考型式(TOTO)	参考型式(LIXIL)
	洋風大便器	リフト・掃除口付きフラッシュタンク式 普通便座（蓋有り）	CFS498BMCT#NW1, TC301#NW1	BC-P110HM, DQ-PA150CH, CF-49AT 322-1165-630, A-10476
	紙巻器		YH650	CF-AA64

共通	給水管	SGP-VD	継手 (VD)、一部 (VB)、露出部は塗装無し、保温なし 既存給水管より分岐、一部保温補修
	排水管	VP	改修箇所は保温なし 廃止の排水管は分岐部でキャップ止め
	便所ブース一部改造		ドアは外開き（常時閉）に変更。開き止めを設置すること。 ドアFIX（引手を撤去し、内側からアレットで固定のこと） 表示付きのカギへ取替えること。 既存ブースを可能な限り利用すること。
	その他		床：既存（湿式）のままのこと。 天井：既存の天井ボード及び照明器具を取外し再取付けのこと。 壁：既存のままのこと。


共通事項

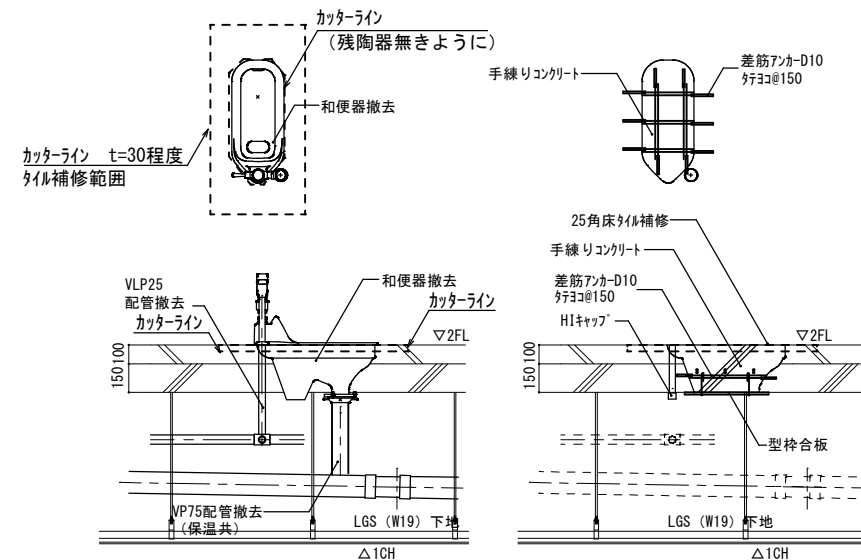

パターン7 *455×910×0.5化粧石膏ボード 2枚取外し・再取付け
*ダウンライト1個取外し・再取付け

パターン8 *455×910×0.5化粧石膏ボード 6枚取外し・再取付け
*ダウンライト2個取外し・再取付け

和便器撤去跡改修要領図 * 下階に天井がある場合

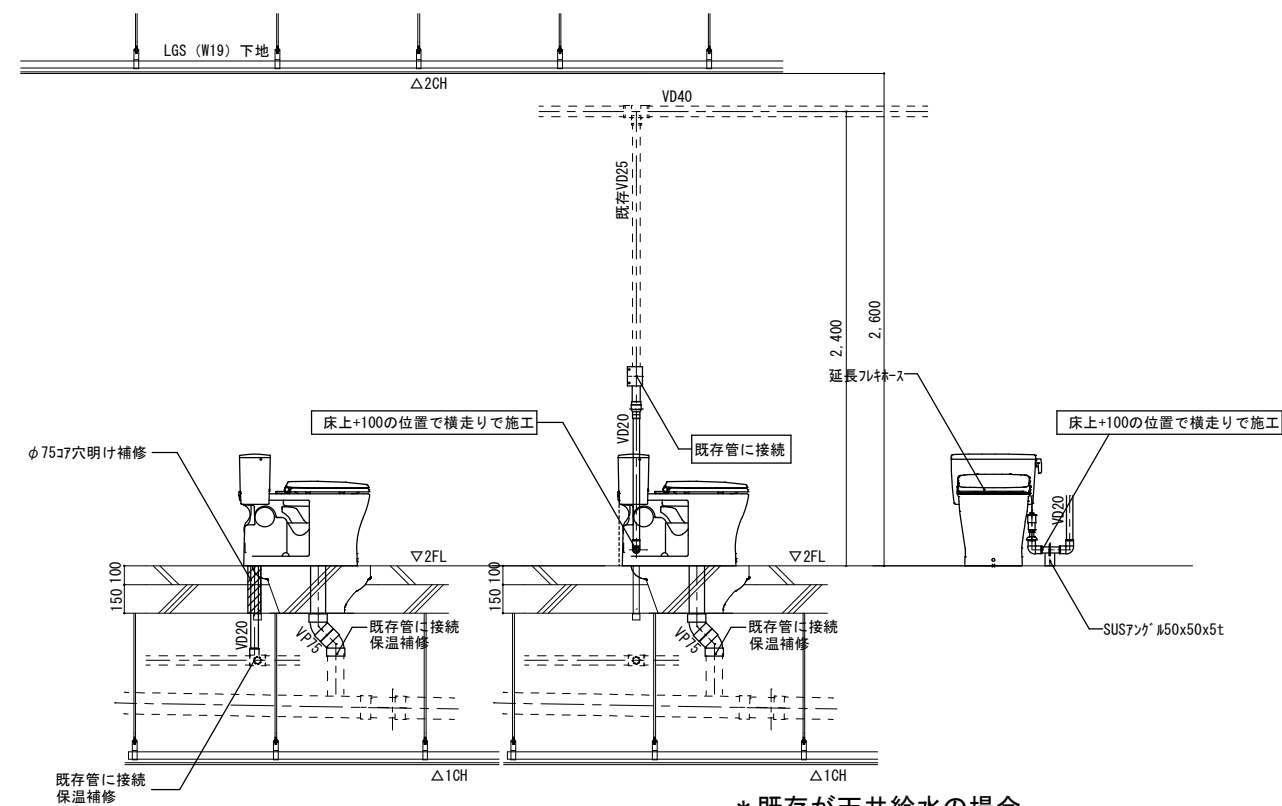

* 既存が天井給水の場合


パターン7 ~~* 455×910×9.5化粧石膏ボード 2枚取外し・再取付け
* 40型蛍光灯器具1個取外し・再取付け~~

パターン8 ~~*455×910×0.5化粧石膏ボード 6枚取外し・再取付け
*40型蛍光灯器具1個取外し・再取付け~~


洋便器設置要領図 * 下階に天井がある場合

工事名	岡山市立小中学校便所改修工事（岡窪中学校区）					No.		
図面名	便所平面詳細図（床座式洋式化） 2階設備詳図（n°7-ア7、n°7-ハ8）					縮尺	M-05	
						A1 1/20 A3 1/40		
岡山市	都市整備局	住宅・建築部	公共建築課	課長	令和8年6月			
課長	課長補佐	係長	課員	担当者		承認	機関	製図

パターン 9

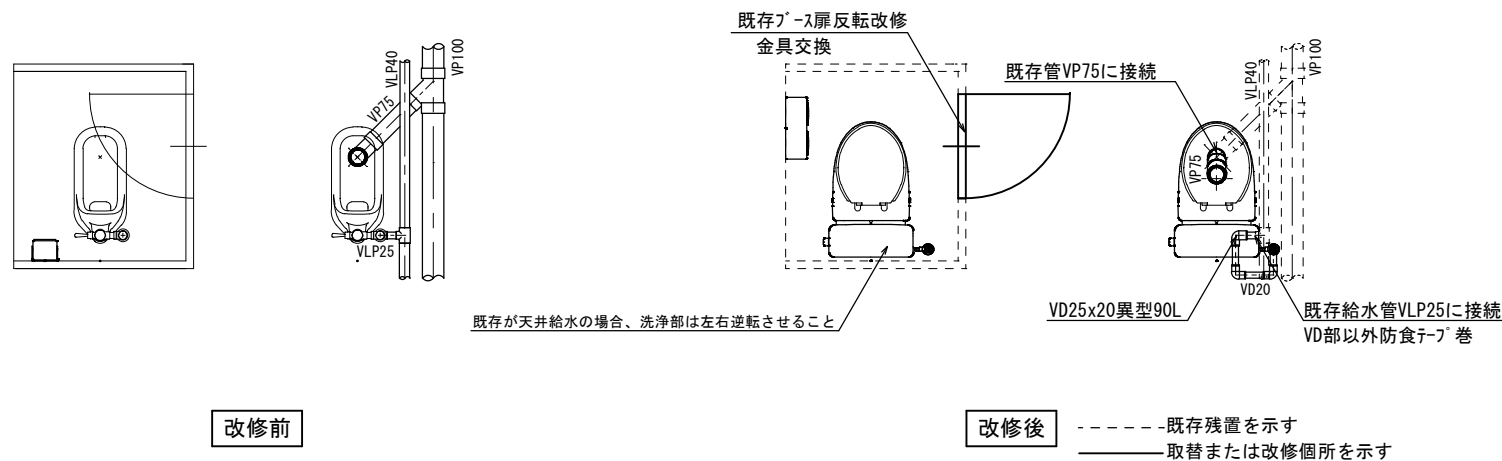


~~パターン 10~~

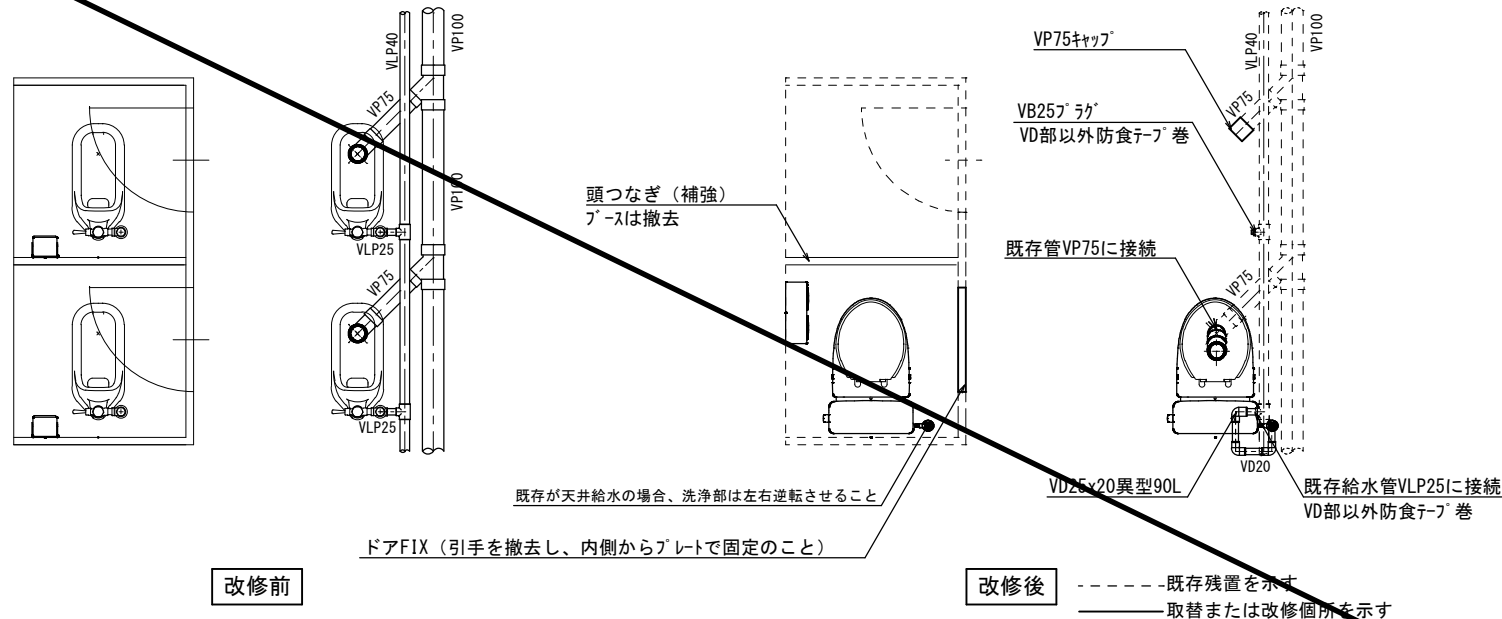


記 号	名称	仕様	参考型式 (TOTO)	参考型式 (LIXIL)
	洋風大便器	リモテ ル陶器製防露シ式、普通便器 (蓋有り)	CS597BMCS、SH596BAYR、TC301	BC-P20HJM、DT-PA250HUCHTK、CF-49AT
	紙巻器		YH650	CF-AA64

共通	給水管	SGP-VD	継手(VD)・バルブ・土間部は塗装無し、保温なし
			既存給水管より分岐、一部保温補修、防食テープ巻
	排水管	VP	改修箇所は保温なし
			廃止の排水管は分岐部でキャップ止め
	便所ブース一部改造		ドアは外開き(常時閉)に変更。開き止めを設置すること。 (ドアFIX(引手を撤去し、内側からアレットで固定のこと) 表示付きのカギへ取替えること。 既存ブースを可能な限り利用すること。
	その他		床：既存(湿式)のままのこと。 天井：既存のままのこと。 壁：既存のままのこと。

共通事項

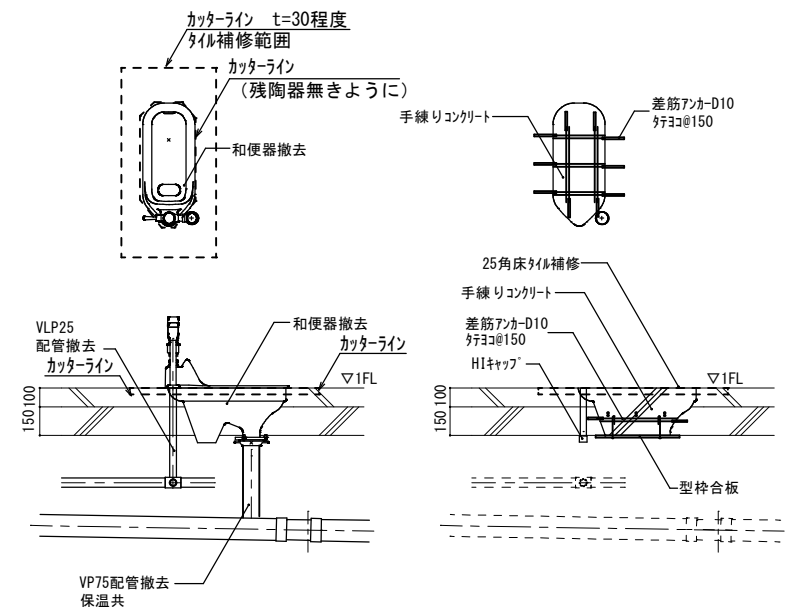


和便器撤去跡改修要領図

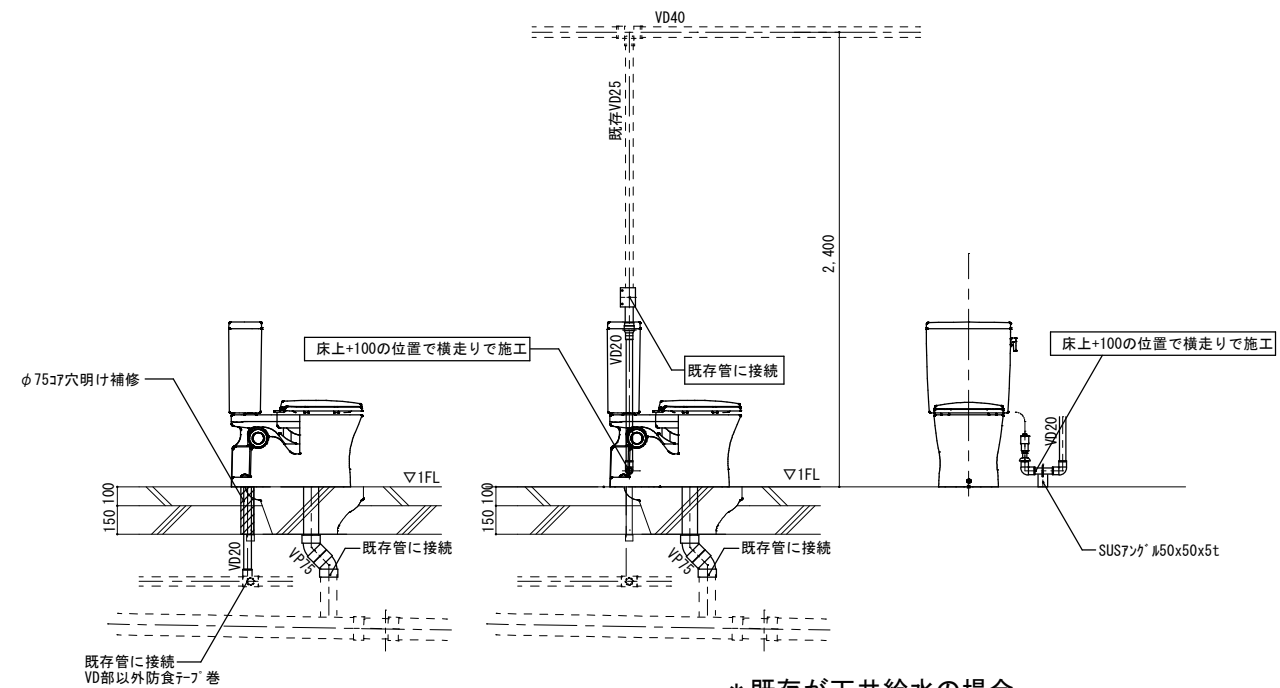


* 既存が天井給水の場合

洋便器設置要領図

工事名	岡山市立小中学校便所改修工事（岡輝中学校区）					N o.
図面名	便所平面詳細図（床塗装洋式化） 屋外便所（Ⅱ-ケーブ、Ⅲ-ケーブ１０）			縮尺	A1 1/20 A3 1/40	M-06
岡山市	都市整備局	住宅・建築部	公共政策課	令和8年6月		
課長	課長補佐	係長	課員	担当者	承認	検印
						製図

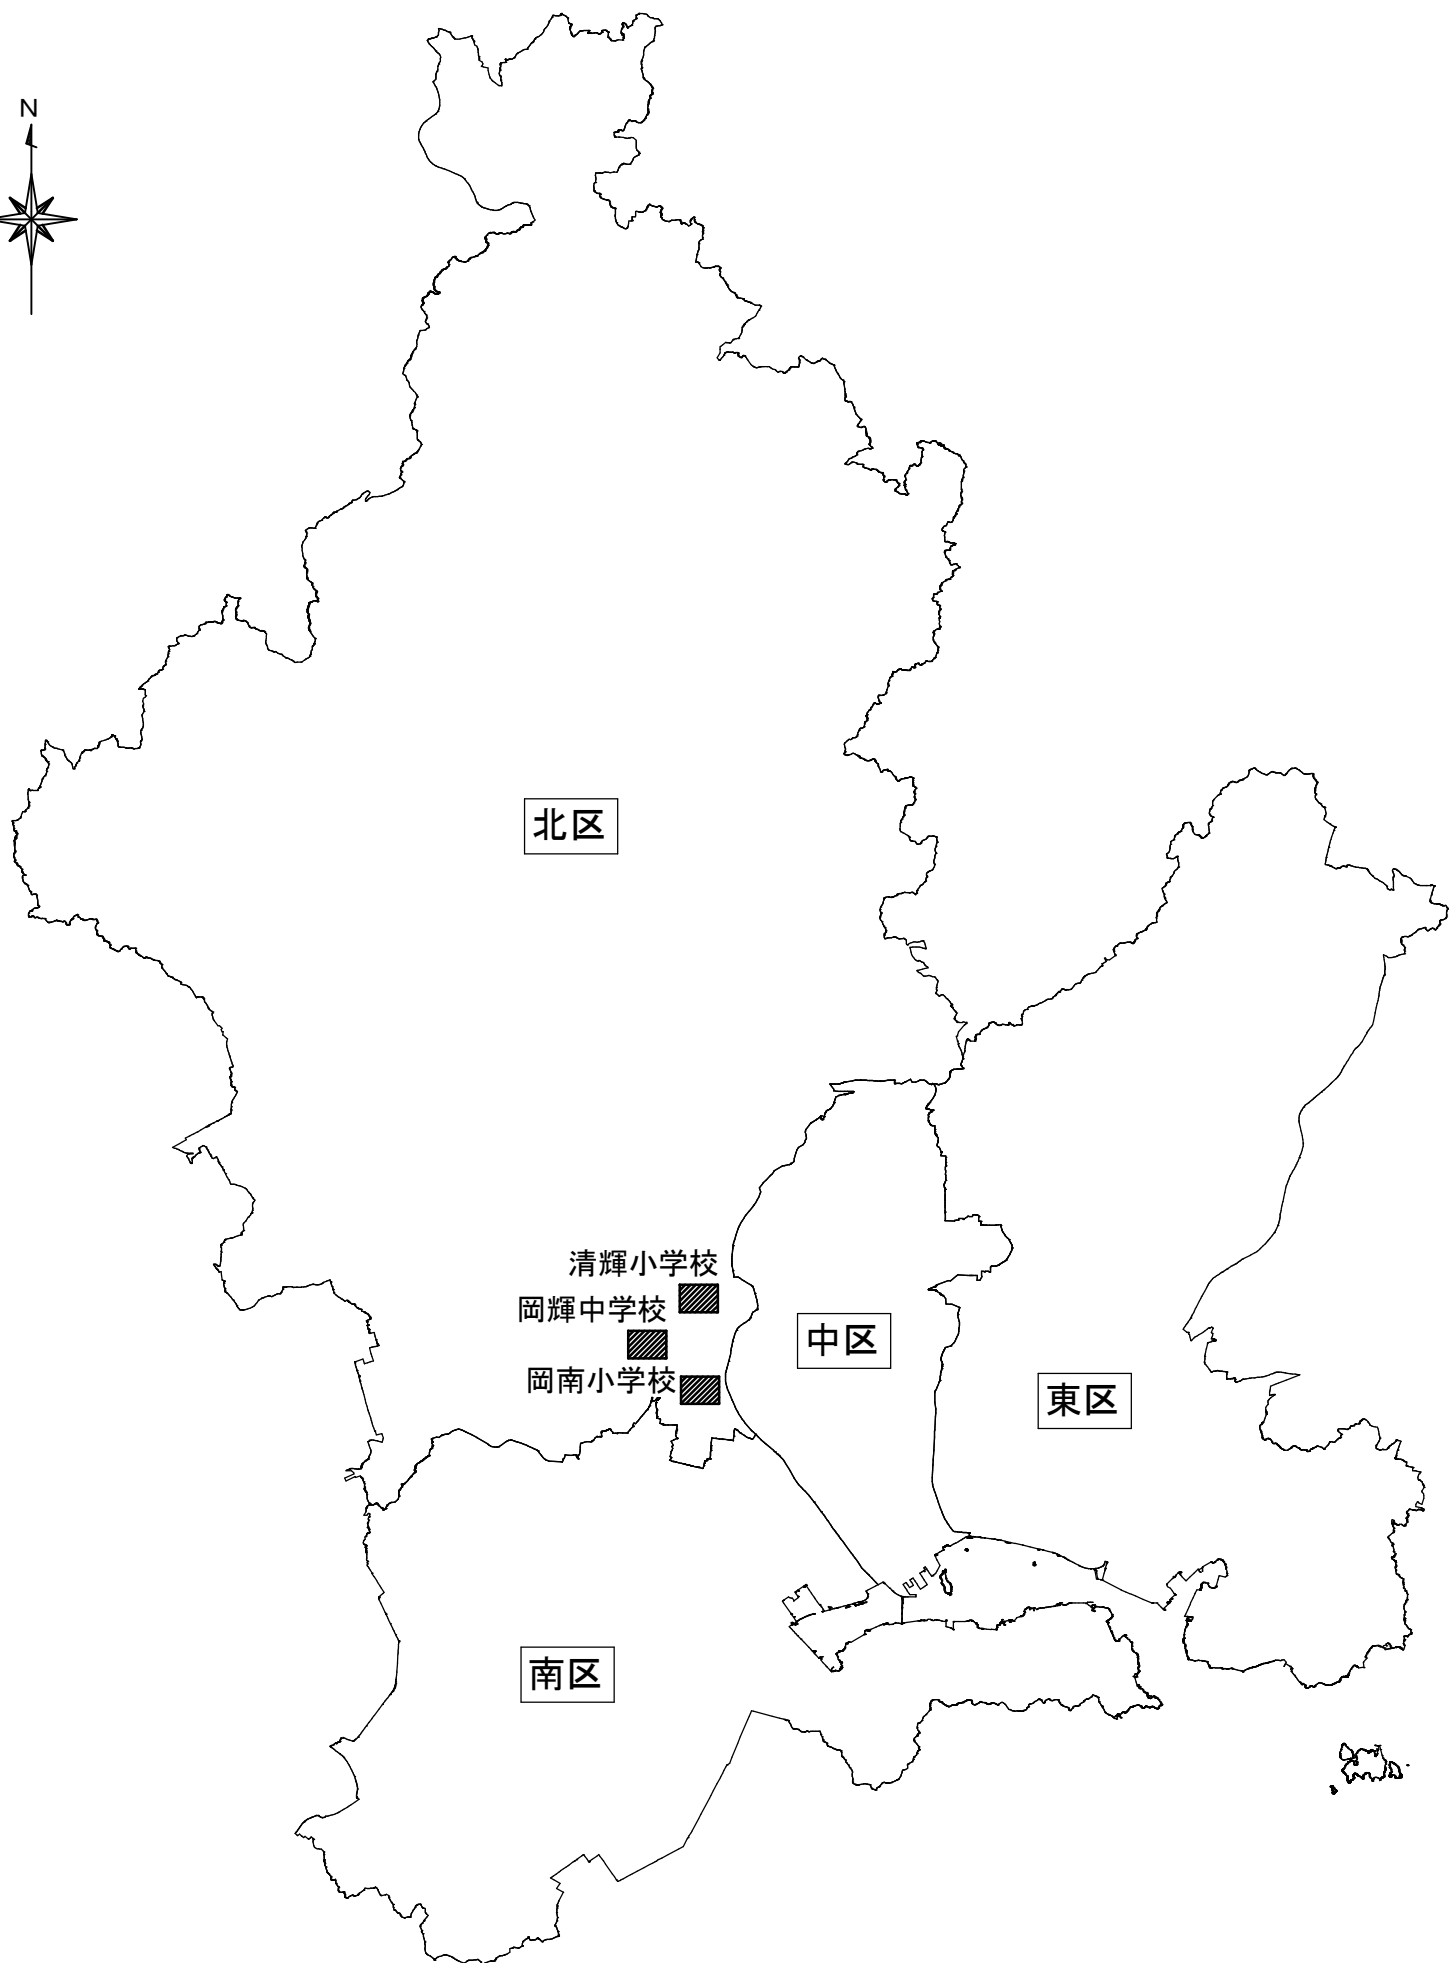


工事名	岡山市立小中学校便所改修工事（岡輝中学校区）				No.		
図面名	岡山市域図（岡輝中学校、岡南小学校、清輝小学校）			縮尺	A1 1/250000 A3 1/500000	M-07	
岡山市	都市整備局	住宅・建築部	公共建築課	令和8年6月			
課長	課長補佐	係長	課員	担当者	承認	検図	製図

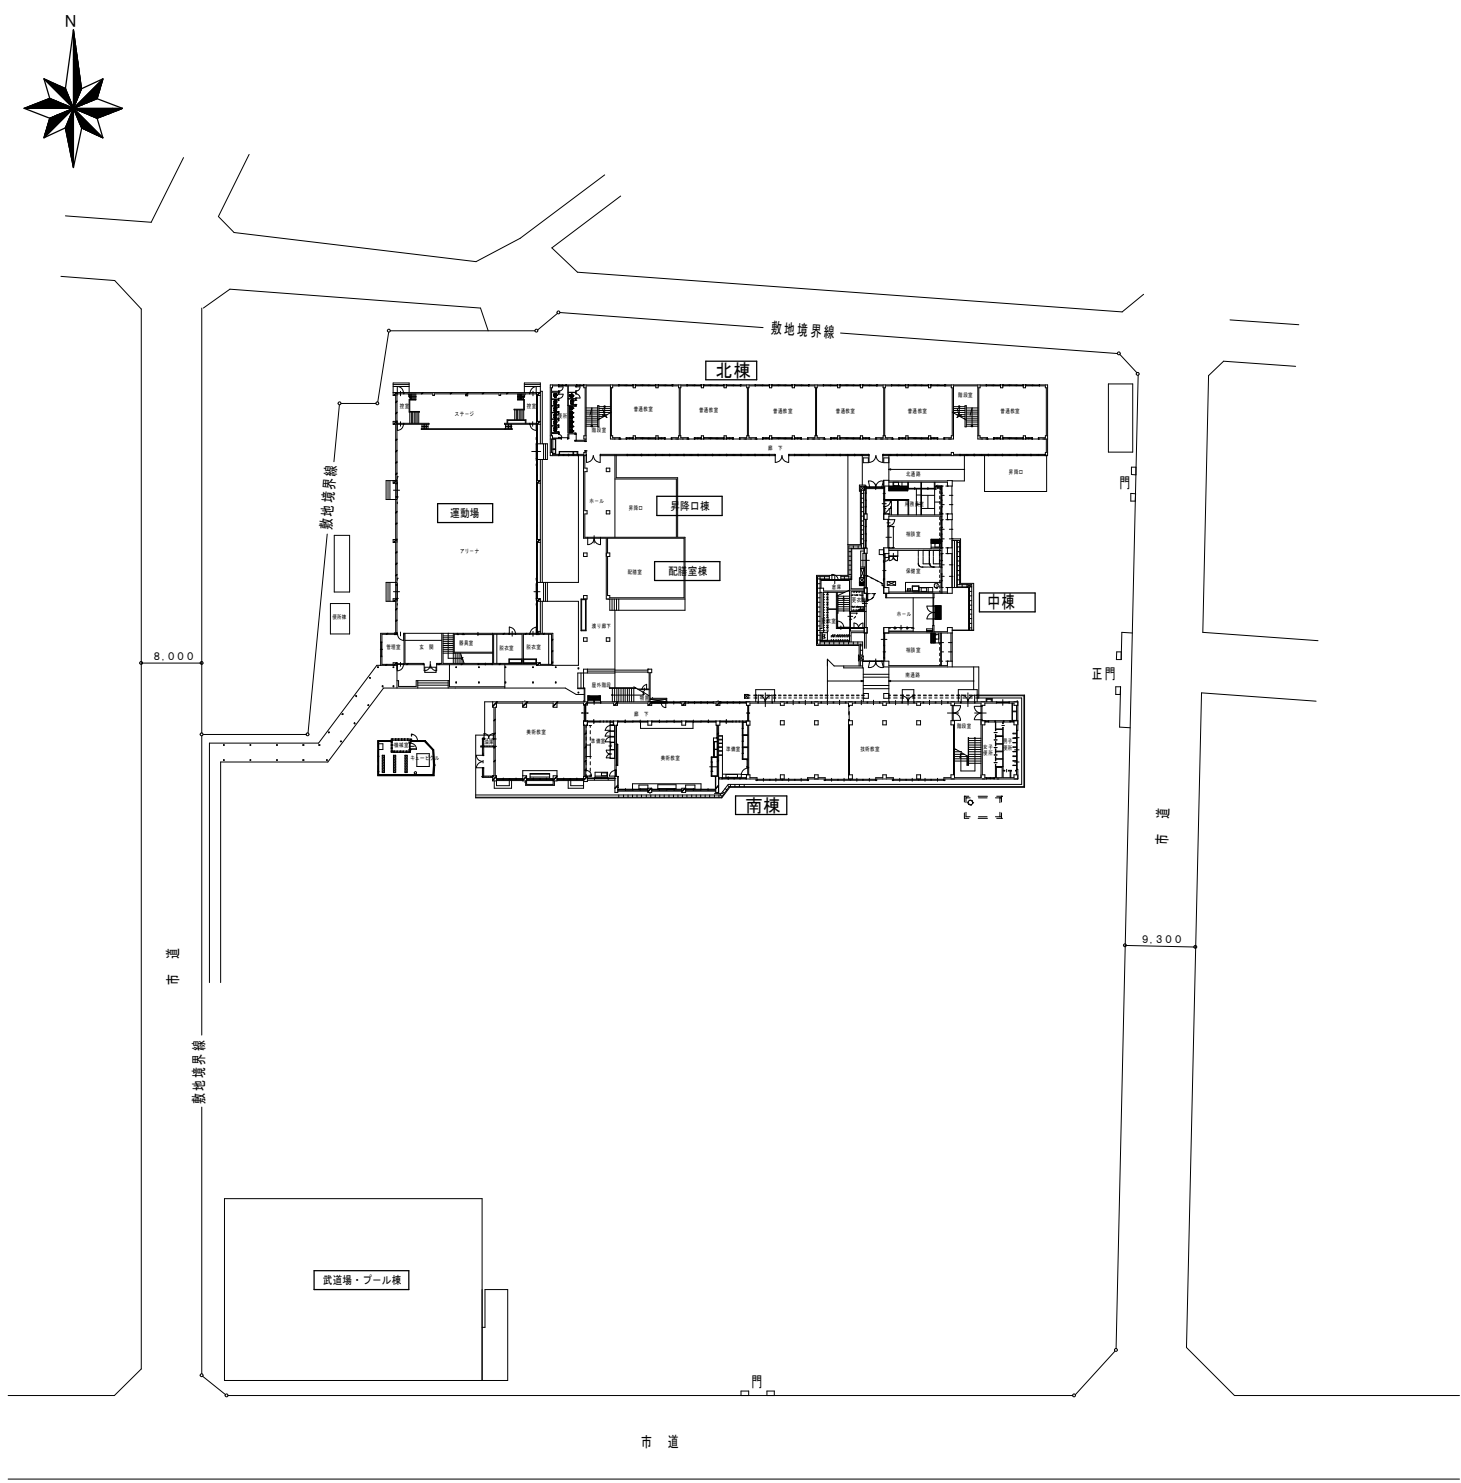

配置図 S=1:500

岡輝中学校

棟名	階	室名	男 女 共用	改修箇所数（パターン）										計
				①	②	③	④	⑤	⑥	⑦	⑧	⑨	⑩	
武道場	1	外部便所	女									1		1
南棟	2	児童(生徒)便所	男			1								1
南棟	2	児童(生徒)便所	女			1								1
南棟	3	児童(生徒)便所	男			1								1
南棟	3	児童(生徒)便所	女			1								1
南棟	4	児童(生徒)便所	男			1								1
南棟	4	児童(生徒)便所	女			1								1
北棟	1	児童(生徒)便所東	男					1						1
北棟	1	児童(生徒)便所東	女					1						1
北棟	2	児童(生徒)便所東	男			1								1
北棟	2	児童(生徒)便所東	女			1								1
北棟	3	児童(生徒)便所東	男			1								1
北棟	3	児童(生徒)便所東	女			1								1

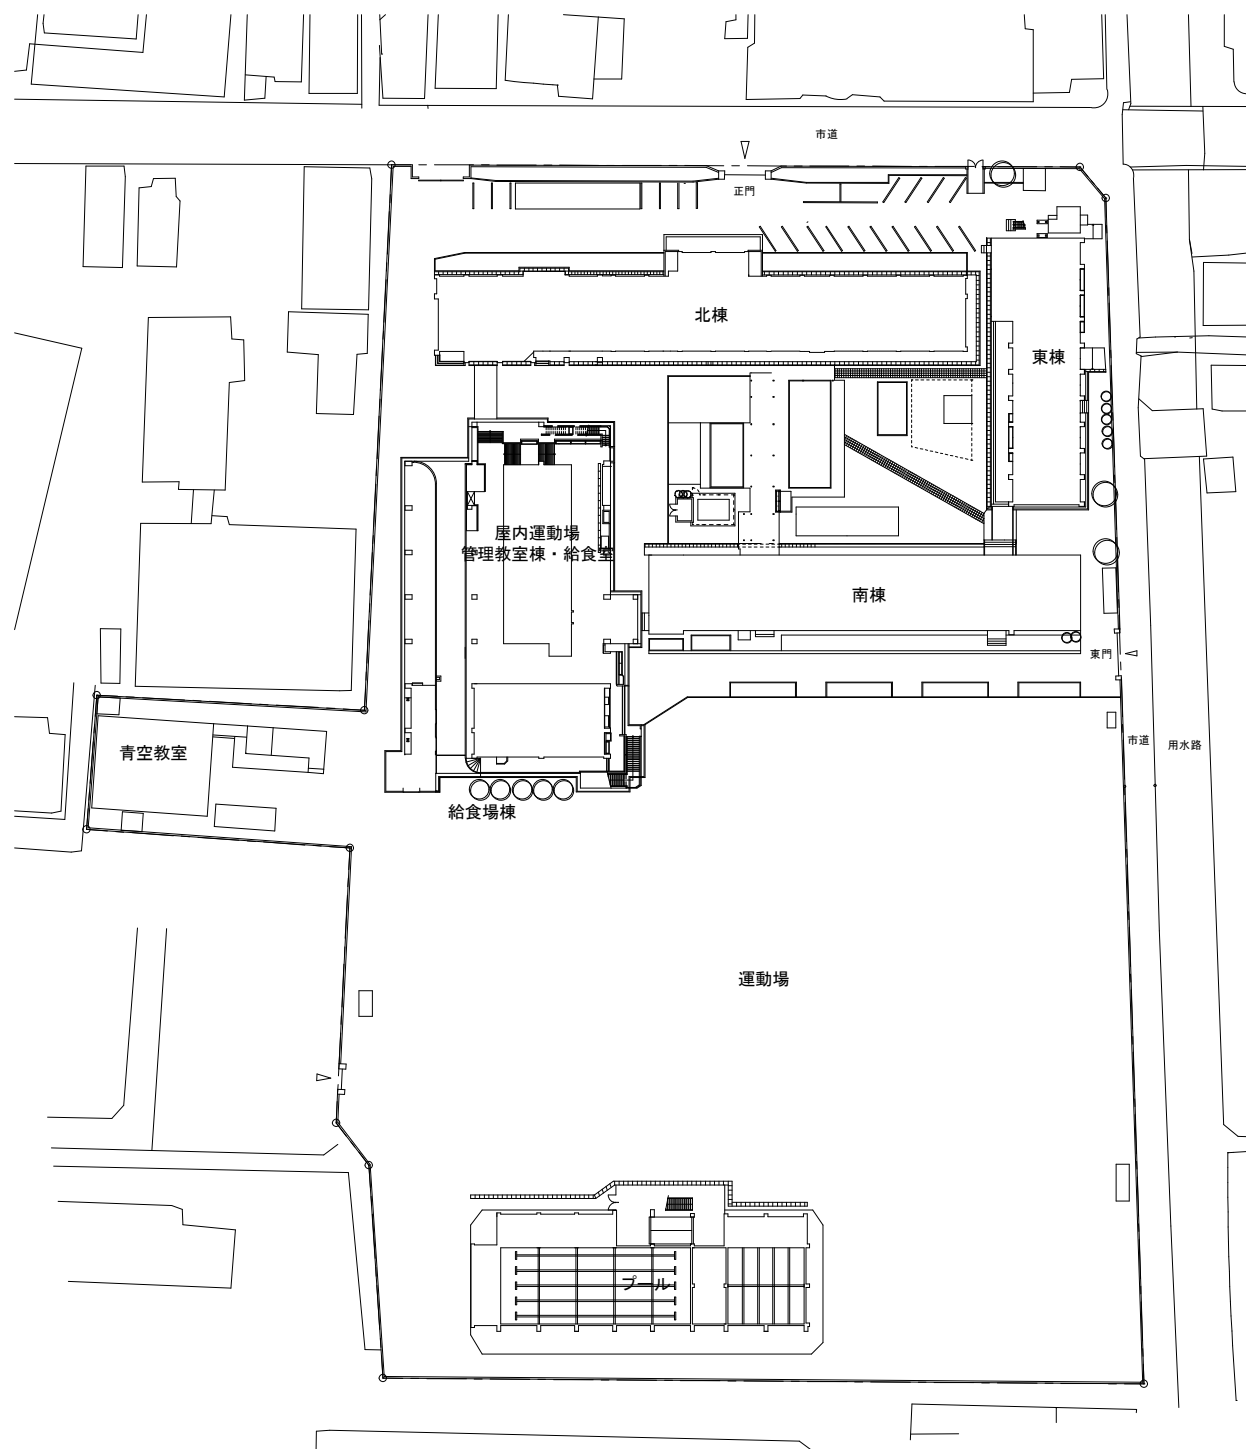

岡南小学校

棟名	階	室名	男 女 共用	改修箇所数（パターン）										計
				①	②	③	④	⑤	⑥	⑦	⑧	⑨	⑩	
北棟	2	児童(生徒)便所	男			1								1
北棟	2	児童(生徒)便所	女			2								2
北棟	3	児童(生徒)便所	男	1										1
北棟	3	児童(生徒)便所	女	2										2
北棟	4	児童(生徒)便所	男	1										1
北棟	4	児童(生徒)便所	女	3										3
東棟	2	児童(生徒)便所	女	1										1
東棟	3	児童(生徒)便所	男	1										1

工事名	岡山市立小中学校便所改修工事（岡輝中学校区）				No.			
図面名	配置図（岡南小学校）			縮尺 A1 1/300 A3 1/600	M-09			
岡山市 課長	都市整備局 課長補佐	住宅・建築部 係長	公共建築課 課員	令和8年6月 担当者		承認	検図	製図



配置図 S=1:300

清輝小学校

棟名	階	室名	男女 共用	改修箇所数（パターン）										計
				①	②	③	④	⑤	⑥	⑦	⑧	⑨	⑩	
南棟	1	児童(生徒)便所	男					1						1
南棟	1	児童(生徒)便所	女						1					1
南棟	2	児童(生徒)便所	男			1								1
南棟	2	児童(生徒)便所	女				1							1
中棟	2	児童(生徒)便所	男			1								1
中棟	2	児童(生徒)便所	女				2							2
中棟	3	児童(生徒)便所	男	1										1
中棟	3	児童(生徒)便所	女		2									2
北棟	1	児童(生徒)便所	男					1						1
北棟	1	児童(生徒)便所	女					1	1					2
プール	2	屋内便所	女									1		1

工事名	岡山市立小中学校便所改修工事（岡輝中学校区）				No.			
図面名	配置図（清輝小学校）			縮尺 A1 1/300 A3 1/600	M-10			
岡山市	都市整備局	住宅・建築部	公共建築課	令和8年6月				
課長	課長補佐	係長	課員	担当者	承認	検印	製図	