


位置図

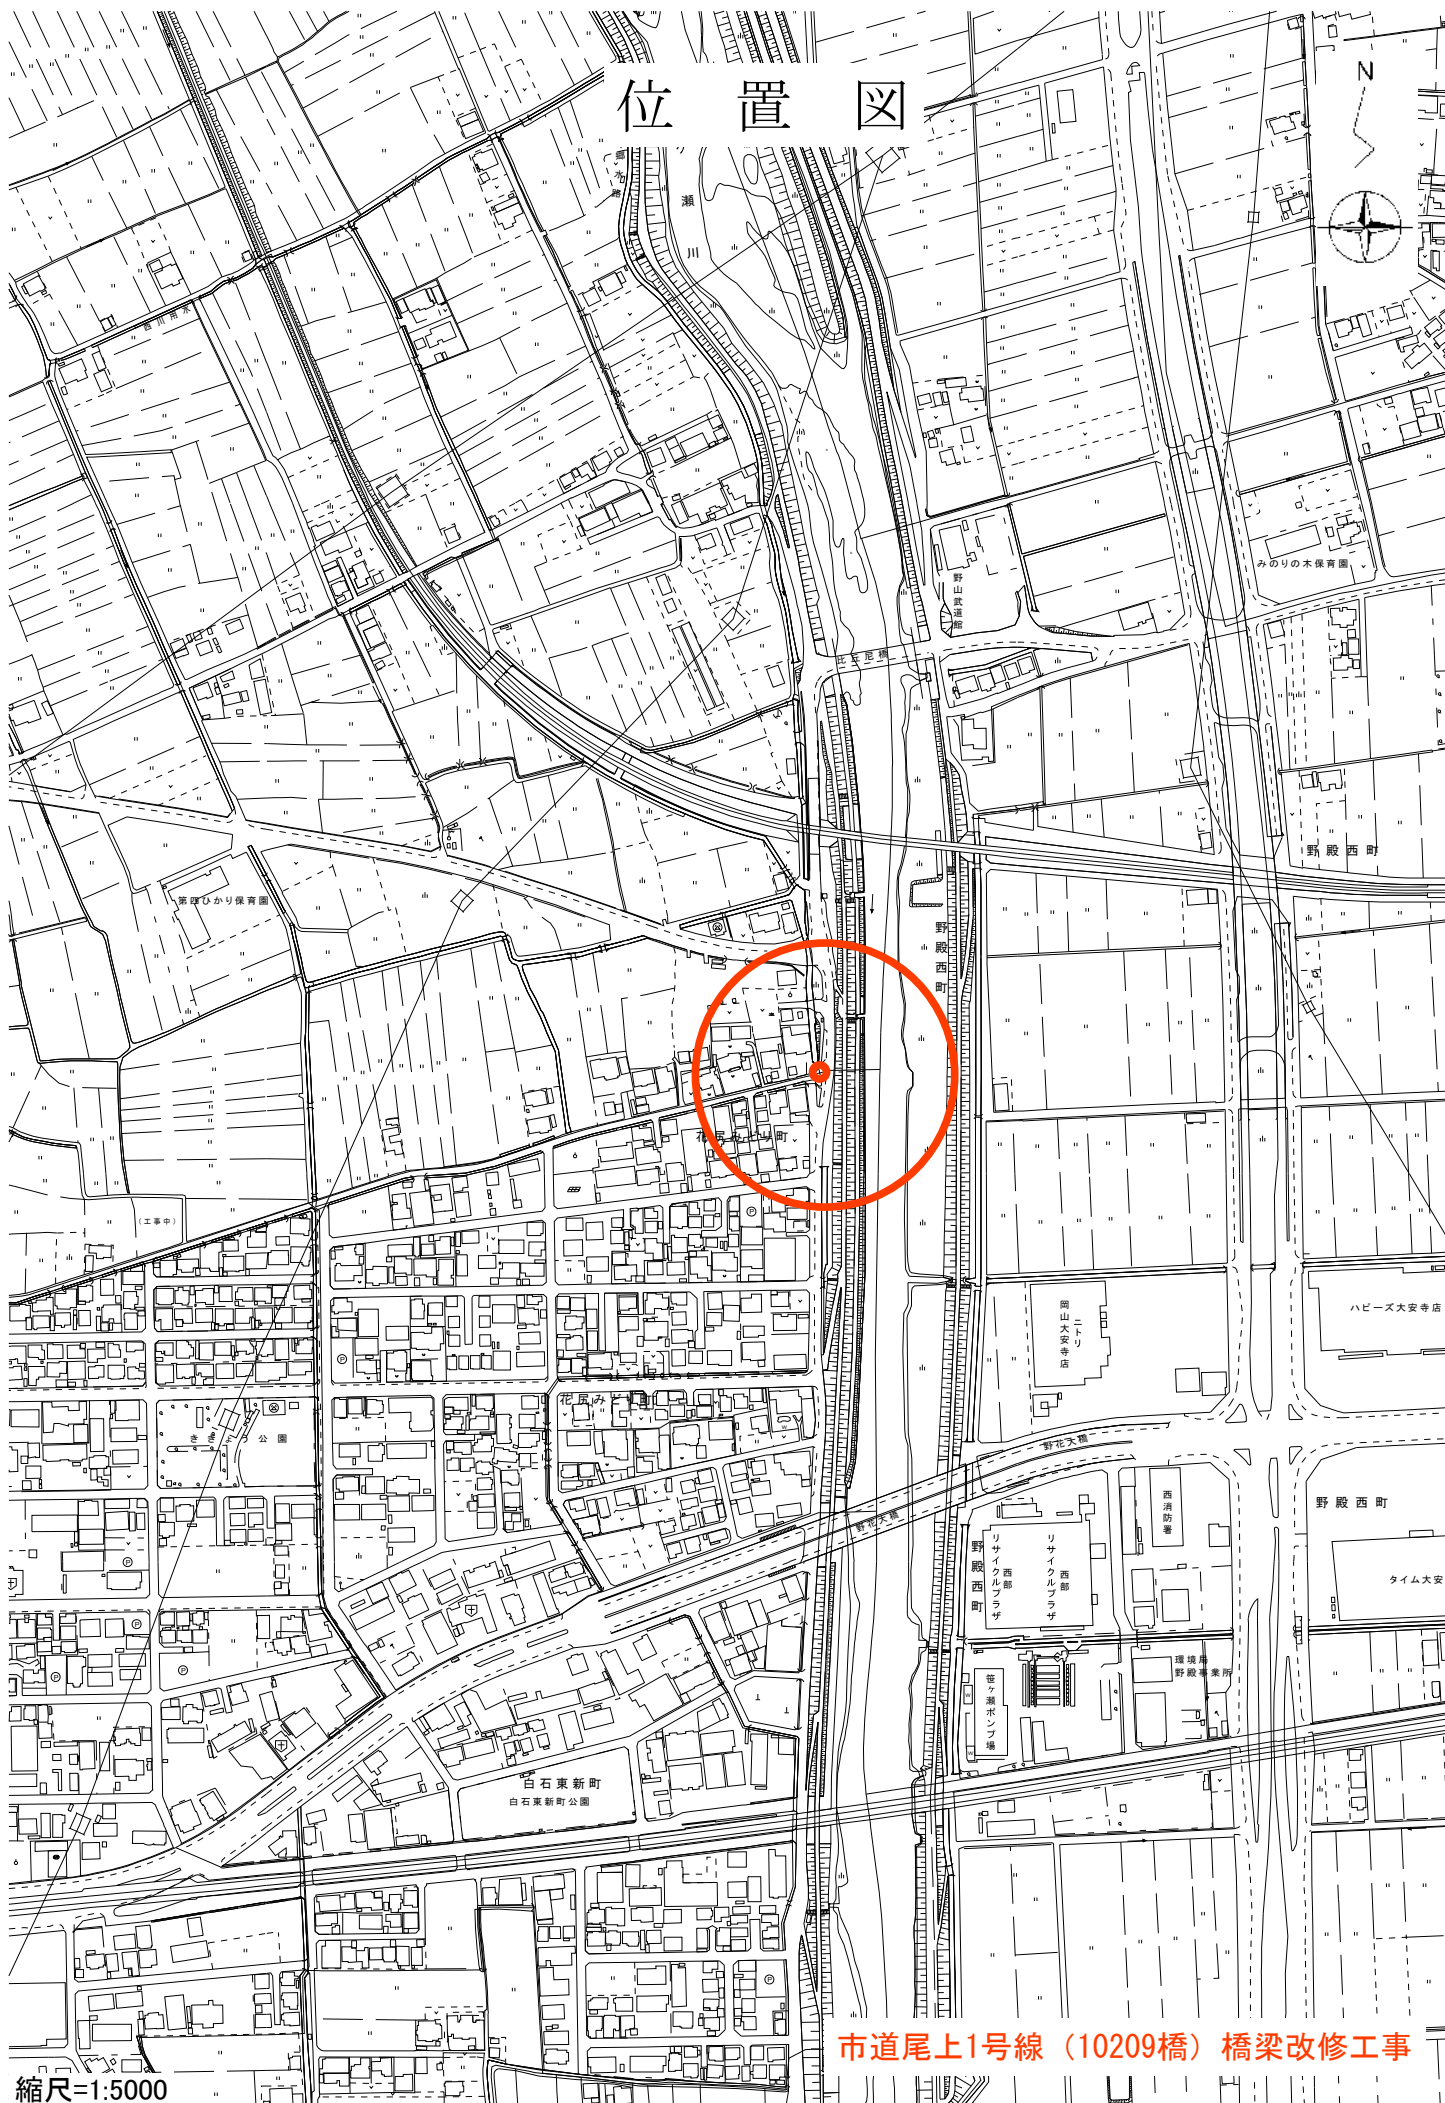

市道尾上1号線（10209橋）橋梁改修工事

縮尺=1:5000