


平面図

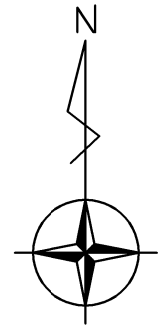


開閉機更新 2基


工 事 名	平田新樋樋門開閉機更新工事	
位 置	岡山市北区平田地内	
図 面 種 別	平 面 図	
施 工 年 度	令和8年度	
縮 尺	S=1:100 (A3)	
発 注 者	岡山市北区役所地域整備課	図面番号
		1/2

標準図

立面図(正面)

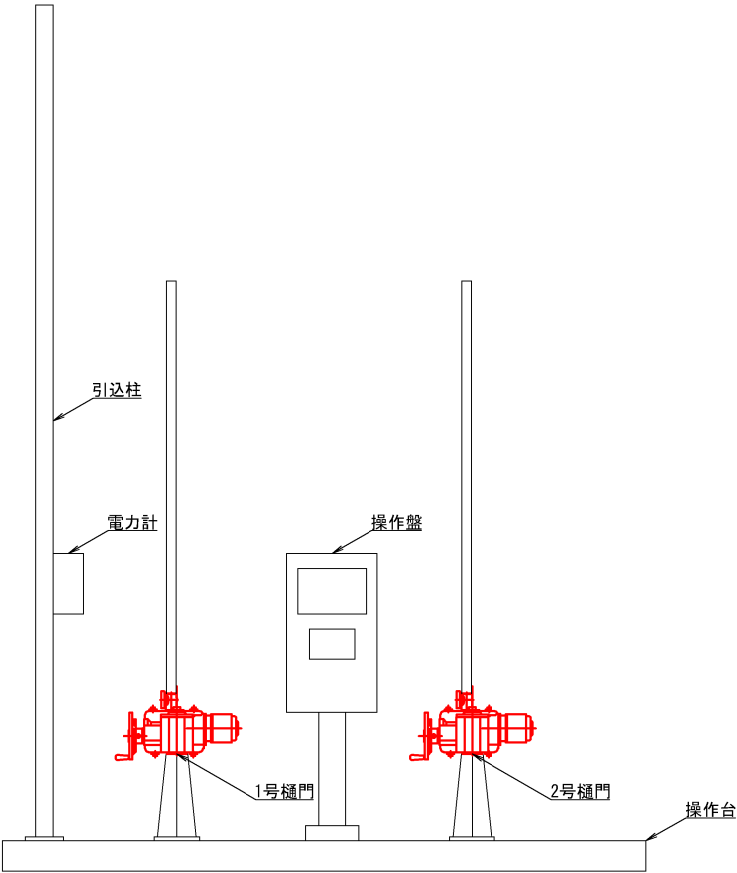


平面図

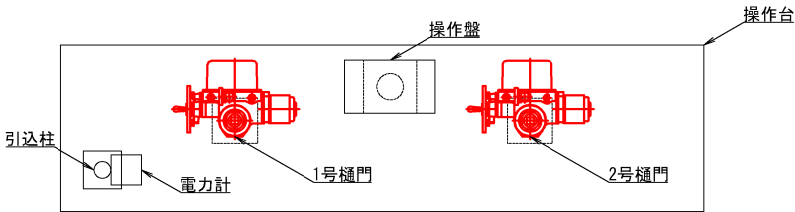

工 事 名	平田新樋門開閉機更新工事	
位 置	岡山市北区平田地内	
図 面 種 別	標 準 図	
施 工 年 度	令和 8 年度	
縮 尺	S=1:50 (A3)	
発 注 者	岡山市北区役所地域整備課	図面番号
		2/2

詳細図 (参考図)

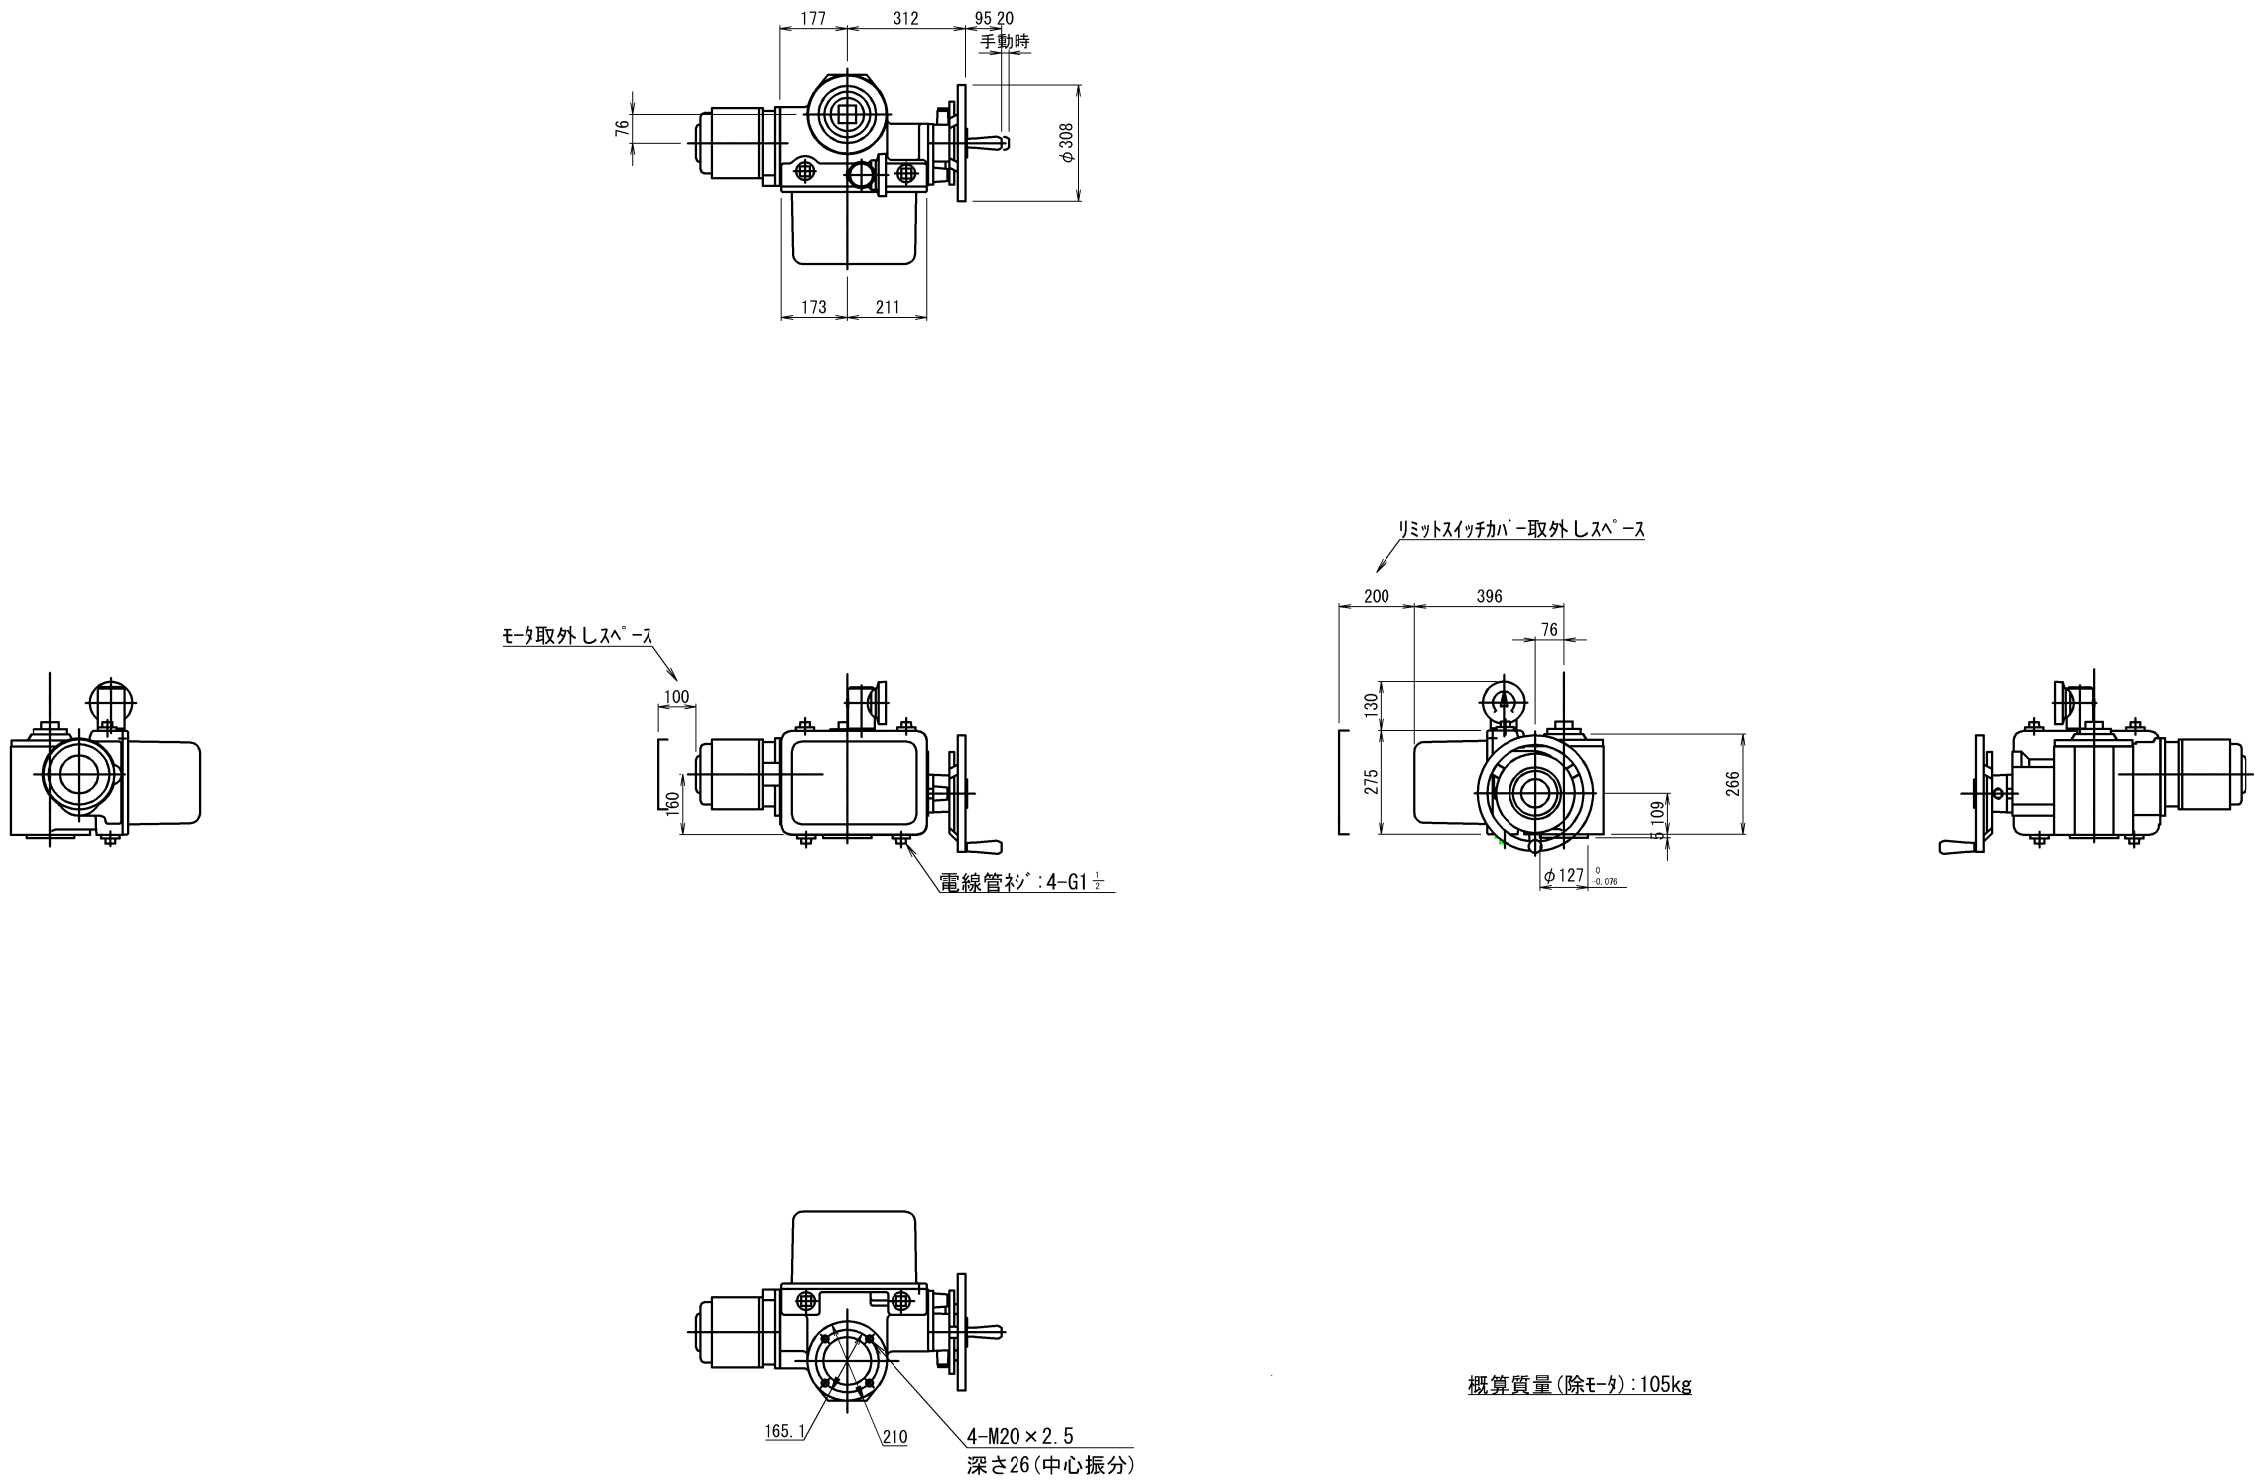

工 事 名	平田新樋樋門開閉機更新工事	
位 置	岡山市北区平田地内	
図 面 種 別	詳細図 (参考図)	
施 工 年 度	令和 8 年度	
縮 尺	S=1:20 (A3)	
発 注 者	岡山市北区役所地域整備課	図面番号
		参考1