


令和 8 年度 岡山市立小中学校便所改修工事（建部中学校区）


図 面 リ ス ト		
図面番号	図 面 名 称	縮 尺
M-00	表紙 ・ 図面リスト	――
M-01	岡山市建築設備工事（機械）仕様書	――
M-02	便所平面詳細図（床湿式洋式化） 2 階以上階（ハ' タン 1 , ハ' タン 2 ）	1 : 20
M-03	便所平面詳細図（床湿式洋式化） 2 階以上階（ハ' タン 3 , ハ' タン 4 ）	1 : 20
M-04	便所平面詳細図（床湿式洋式化） 1 階部改修（ハ' タン 5 , ハ' タン 6 ）	1 : 20
M-05	便所平面詳細図（床湿式洋式化） 2 階部改修（ハ' タン 7 , ハ' タン 8 ）	1 : 20
M-06	便所平面詳細図（床湿式洋式化） 屋外便所（ハ' タン 9 , ハ' タン 1 0 ）	1 : 20
M-07	岡山市域図（建部中学校、福渡小学校、建部小学校）	1 : 250,000
M-08	配置図（建部中学校）	1 : 500
M-09	配置図（福渡小学校）	1 : 500
M-10	配置図（建部小学校）	1 : 500
M-11		1 : 500
M-12		
M-13		
M-14		
M-15		
M-16		
M-17		
M-18		
M-19		
M-20		

工事名		岡山市立小中学校便所改修工事（建部中学校区）			No.	
図面名		表紙・図面リスト		縮尺	M-00	
岡山市		都市整備局 住宅・建築部 公共建築課		令和8年3月	M-10	
課長	課長補佐	係長	課員	担当書	承認	検図

~~パターン 1~~

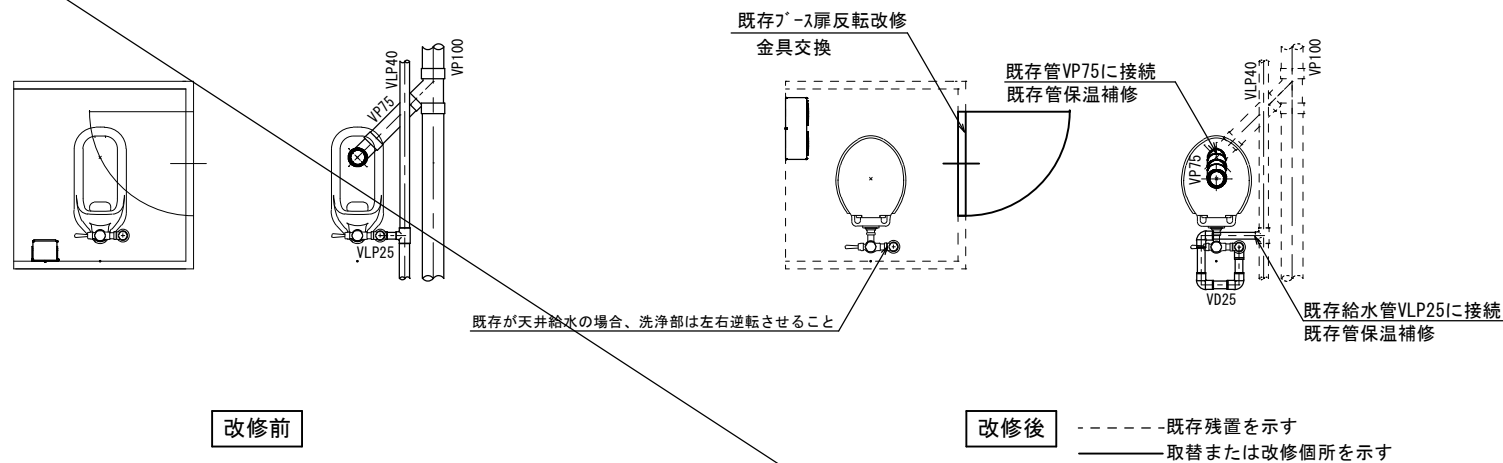

パターン 2

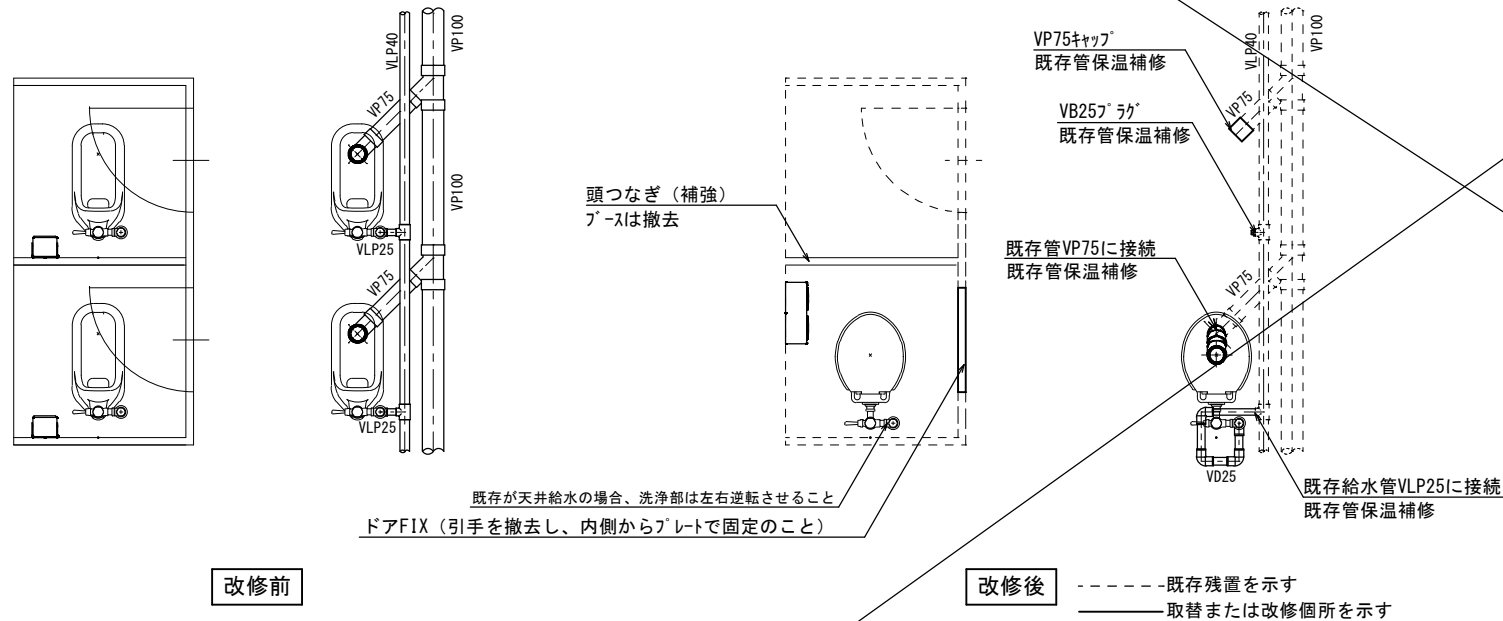


機械設備


記 号	名称	仕様	参考型式 (TOTO)	参考型式 (LIXIL)
	洋風大便器	低圧フラッシュ [®] ｽﾀﾝﾀﾞｰﾄﾞ式、普通便座 (蓋有り)	CS140#NW1, HP430-7, TV550S, TSF640LR, T82CR32 T56PH×2, TS152-1, TC300#NW1	YCP-P13S, CF-8AWP, CF-63UT, CF-103BB CF-115M-1, CF-115M-2, CF-47AT
	紙巻器		YH650	CF-AA64

共通	給水管	SGP-VD	継手 (VD) 、一部 (VB) 、露出部は塗装無し、保温なし
			既存給水管より分岐、一部保温補修
	排水管	VP	改修箇所は保温なし
			廃止の排水管は分岐部でキャップ止め
	便所ブース一部改造		ドアは外開き（常時閉）に変更。開き止めを設置すること。 ドアFIX（引手を撤去し、内側からアレットで固定のこと） 表示付きのカギへ取替えること。
			既存ブースを可能な限り利用すること。
	その他		床：既存（湿式）のままのこと。 天井：既存のままのこと。 壁：既存のままのこと。

共通事項

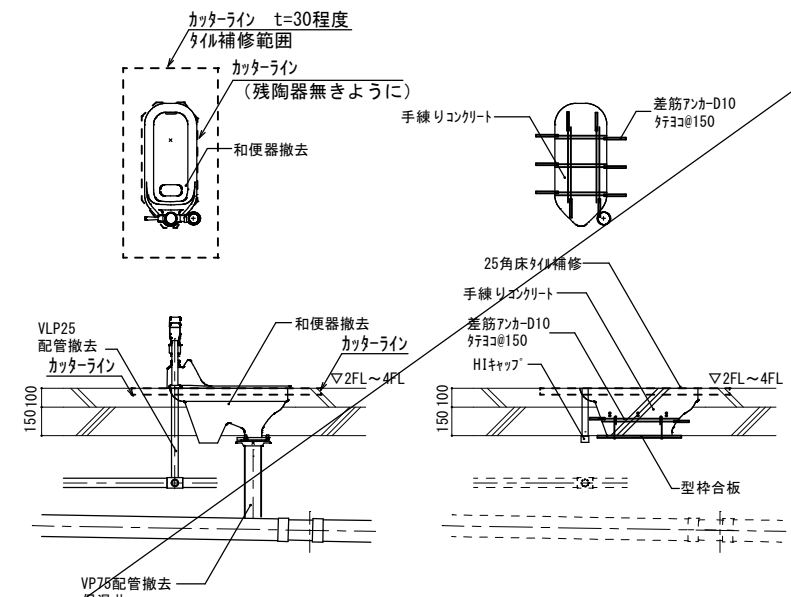

和便器撤去跡改修要領図

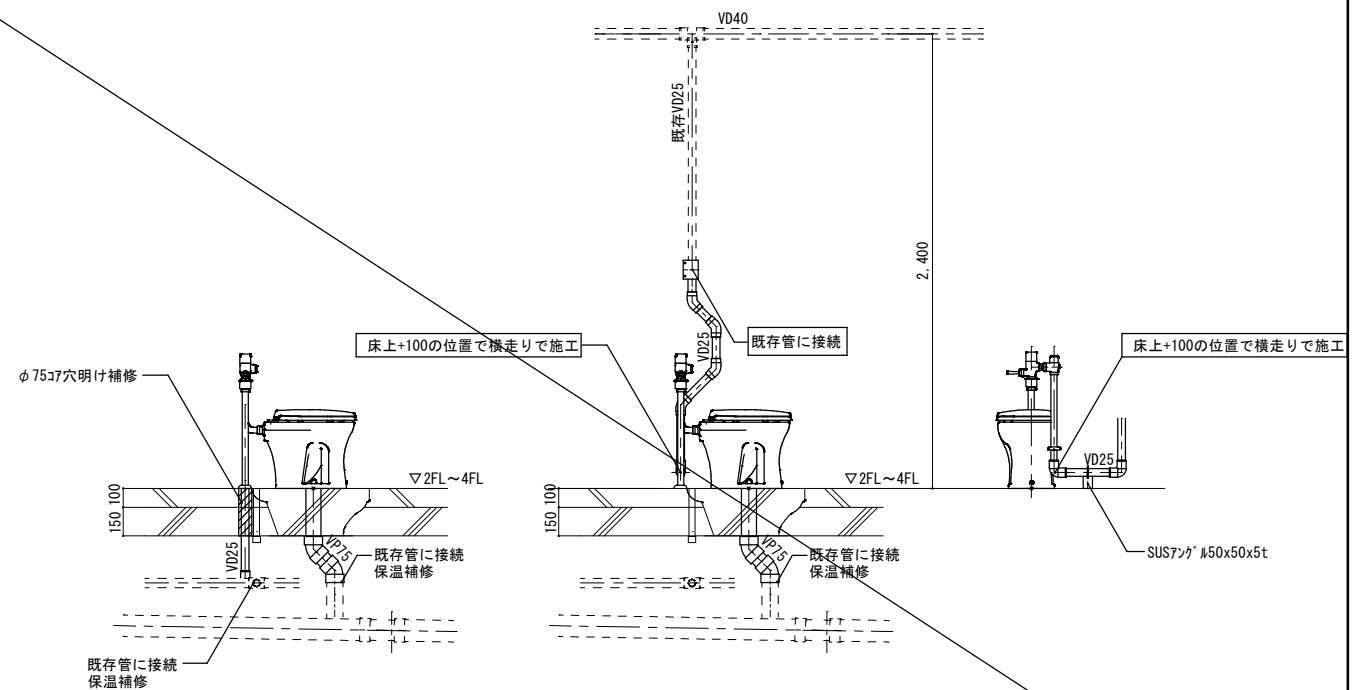


* 既存が天井給水の場合


洋便器設置要領図

工事名	岡山市立小中学校便所改修工事（建部中学校区）			No. M-02 M-10			
図面名	便所平面詳細図（床湿式洋式化） 2階以上階（ハ'タン1, ハ'タン2）	縮尺	S=1/20				
岡山市 都市整備局 住宅・建築部 公共建築課							
課長	課長補佐	係長	課員	担当者	承認	検図	製図

パターン 3

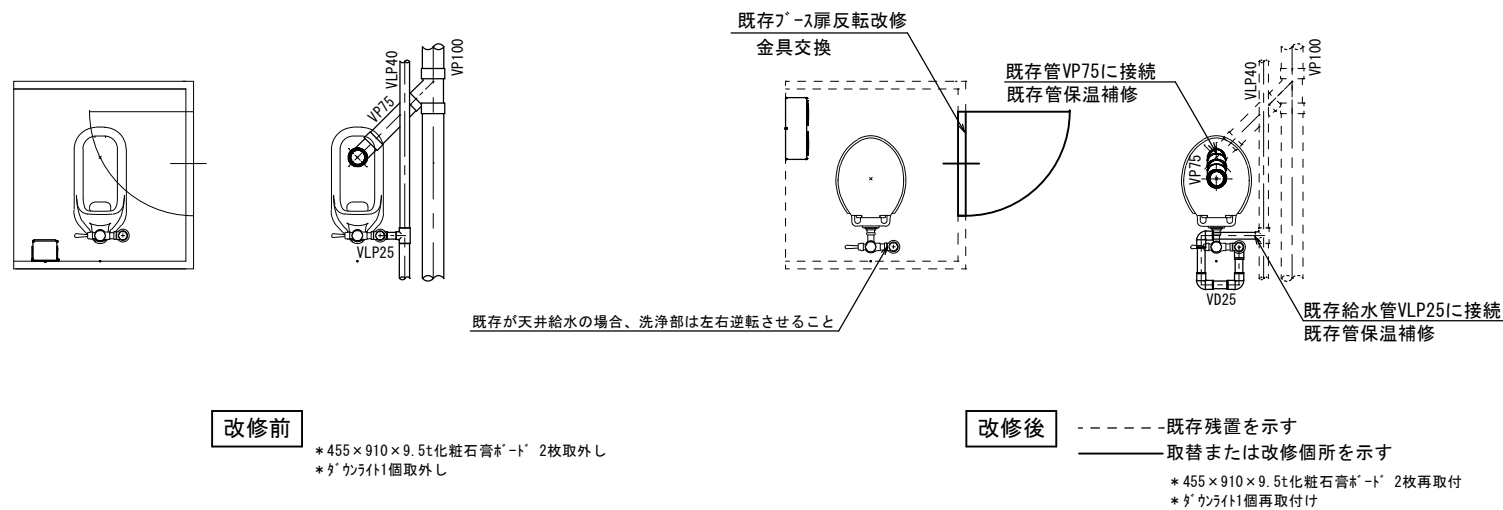

パターン 4

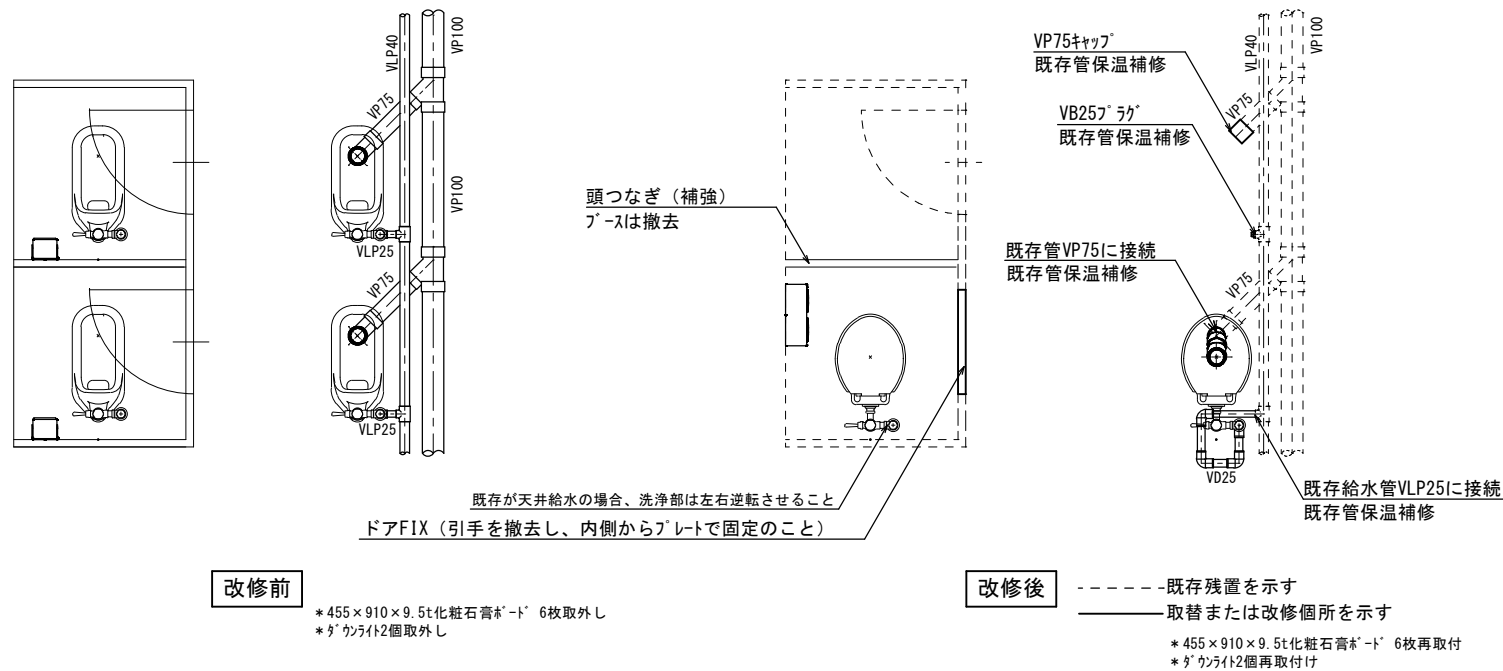


機械設備

記 号	名称	仕様	参考型式 (TOTO)	参考型式 (LIXIL)
	洋風大便器	低圧フラッシュ [®] ｽﾌﾟｰ式、普通便座（蓋有り）	GS140#NW1、HP430-7、TV550S、TSF640LR、T82CR32 T56PH×2、TS152-1、TC300#NW1	YCP-P13S、CF-8AWP、CF-63UT、CF-103BB CF-115M-1、CF-115M-2、CF-47AT
	紙巻器		YH650	CF-AA64


共通	給水管	SGP-VD	継手 (VD)、一部 (VB)、露出部は塗装無し、保温なし 既存給水管より分岐、一部保温補修
	排水管	VP	改修箇所は保温なし 廃止の排水管は分岐部でキャップ止め
	便所ブース一部改造		ドアは外開き（常時閉）に変更。開き止めを設置すること。 ドアFIX（内引手を撤去し、内側からアレートで固定のこと） 表示付きのカギへ取替えること。 既存ブースを可能な限り利用すること。
	その他		床：既存（湿式）のままのこと。 天井：既存の天井ボード及び照明器具を取外し再取付けのこと。 壁：既存のままのこと。

共通事項

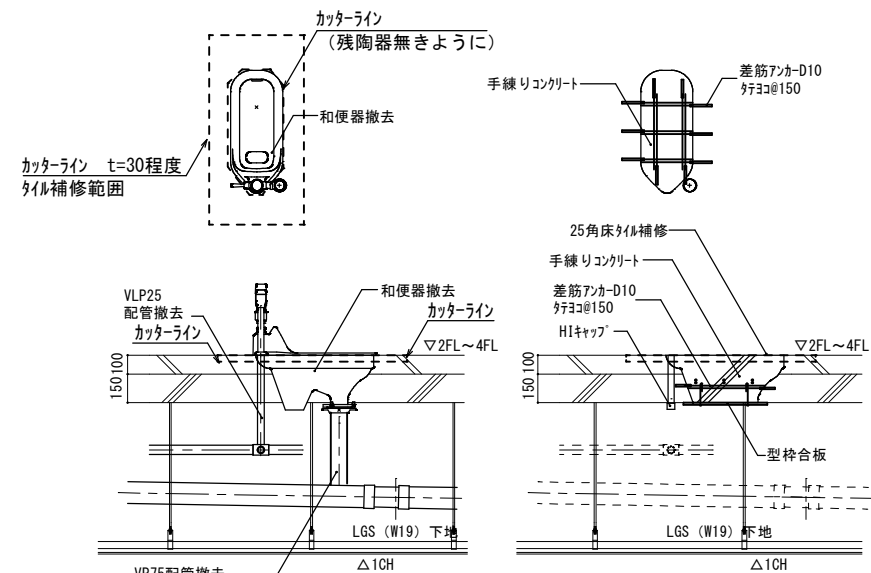

パターン3	*455×910×9.5t化粧石膏板* 2枚取外し・再取付け *タカライト1個取外し・再取付け
パターン4	*455×910×9.5t化粧石膏板* 6枚取外し・再取付け *タカライト2個取外し・再取付け

和便器撤去跡改修要領図 * 下階に天井がある場合


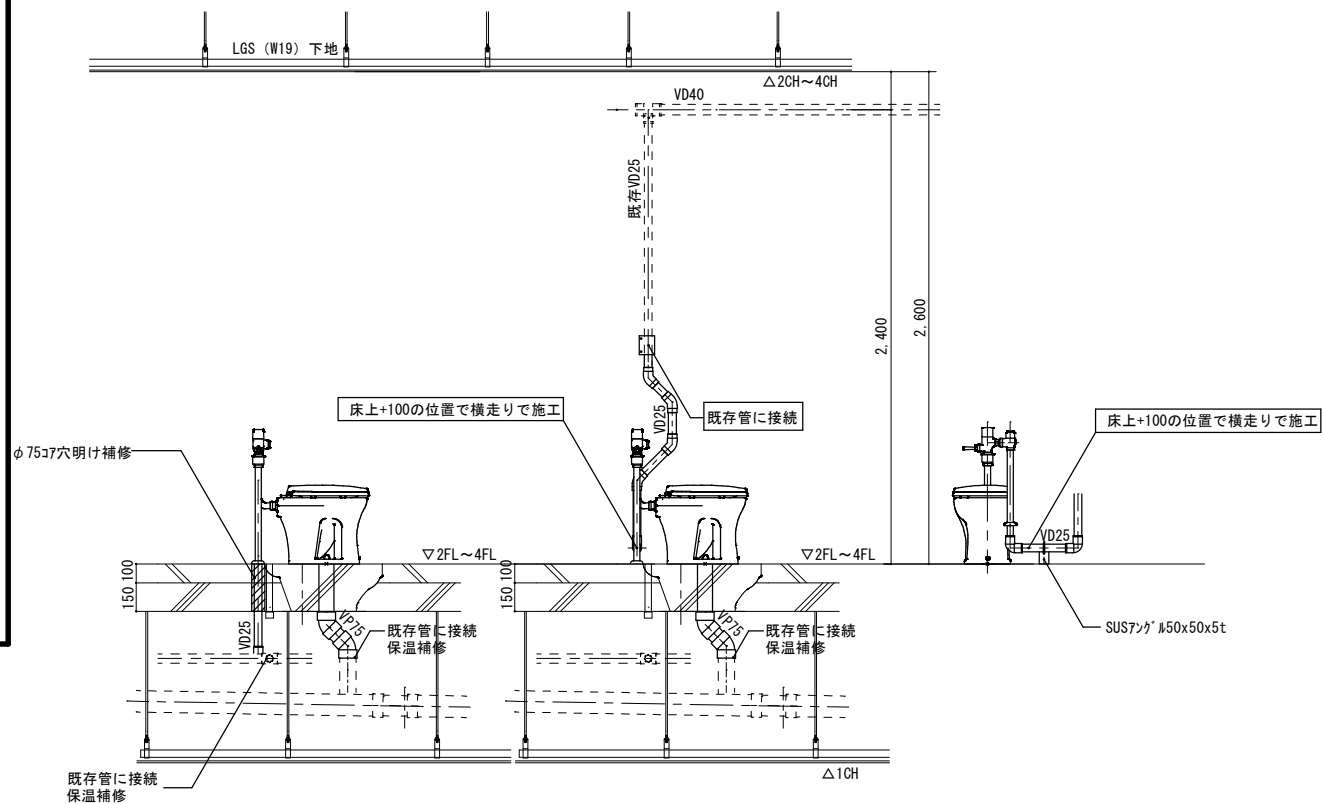


* 既存が天井給水の場合

パターン3	*455×910×9.5t化粧石膏ボード 2枚取外し・再取付け *ダクト付1個取外し・再取付け
パターン4	*455×910×9.5t化粧石膏ボード 6枚取外し・再取付け *ダクト付2個取外し・再取付け


洋便器設置要領図 * 下階に天井がある場合

工事名	岡山市立小中学校便所改修工事（建部中学校区）			No. M-03 M-10			
図面名	便所平面詳細図（床湿式洋式化） 2階以上階（ハ・タン3、ハ・タン4）		縮尺 S=1/20				
岡山市 都市整備局 住宅・建築部 公共建築課					令和8年3月		
課長	課長補佐	係長	課員	担当者	承認	検図	製図

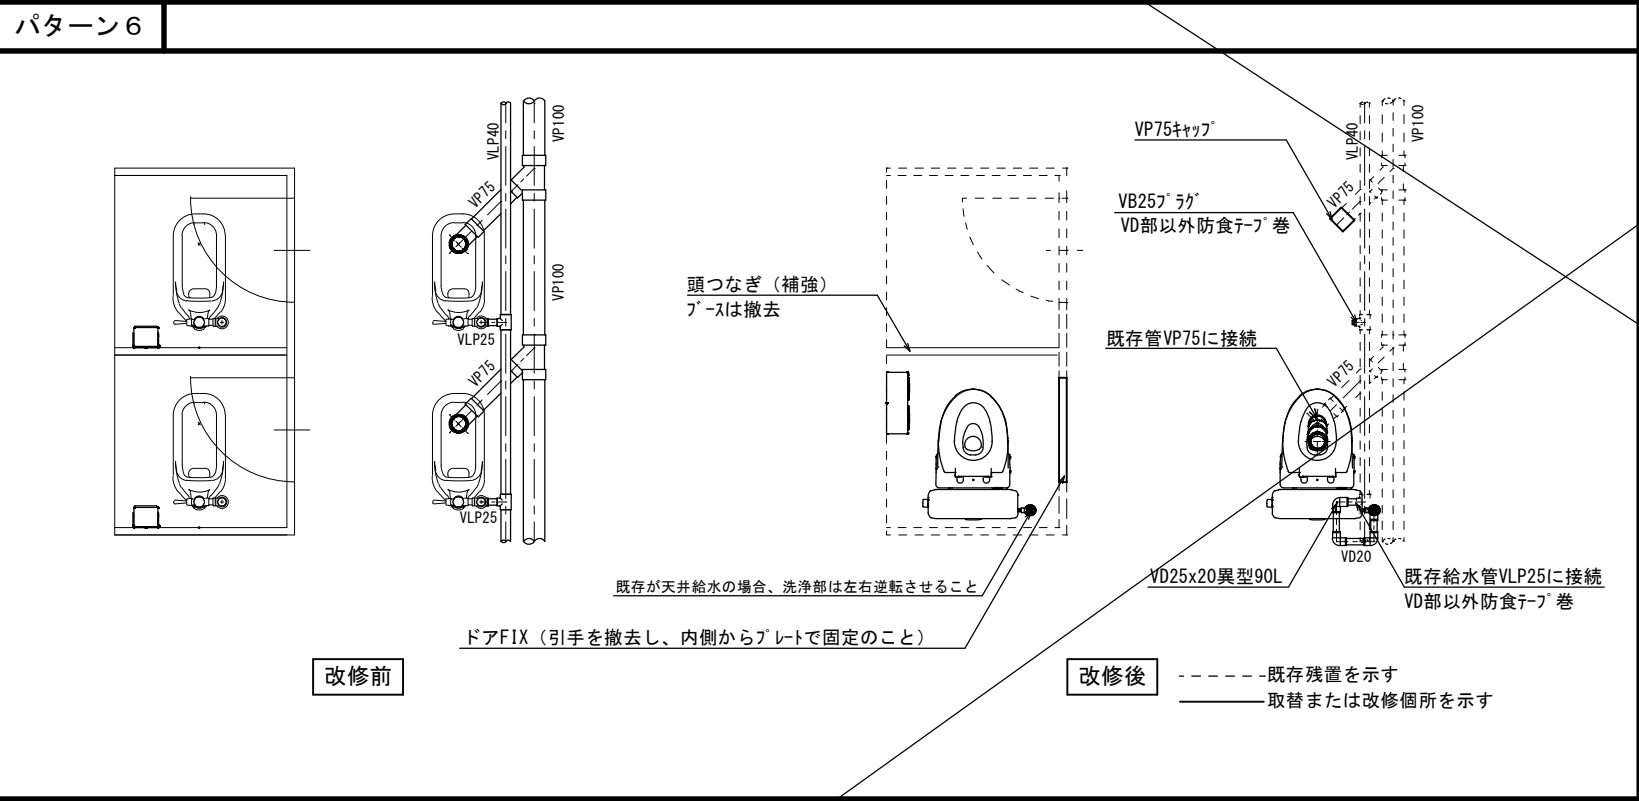
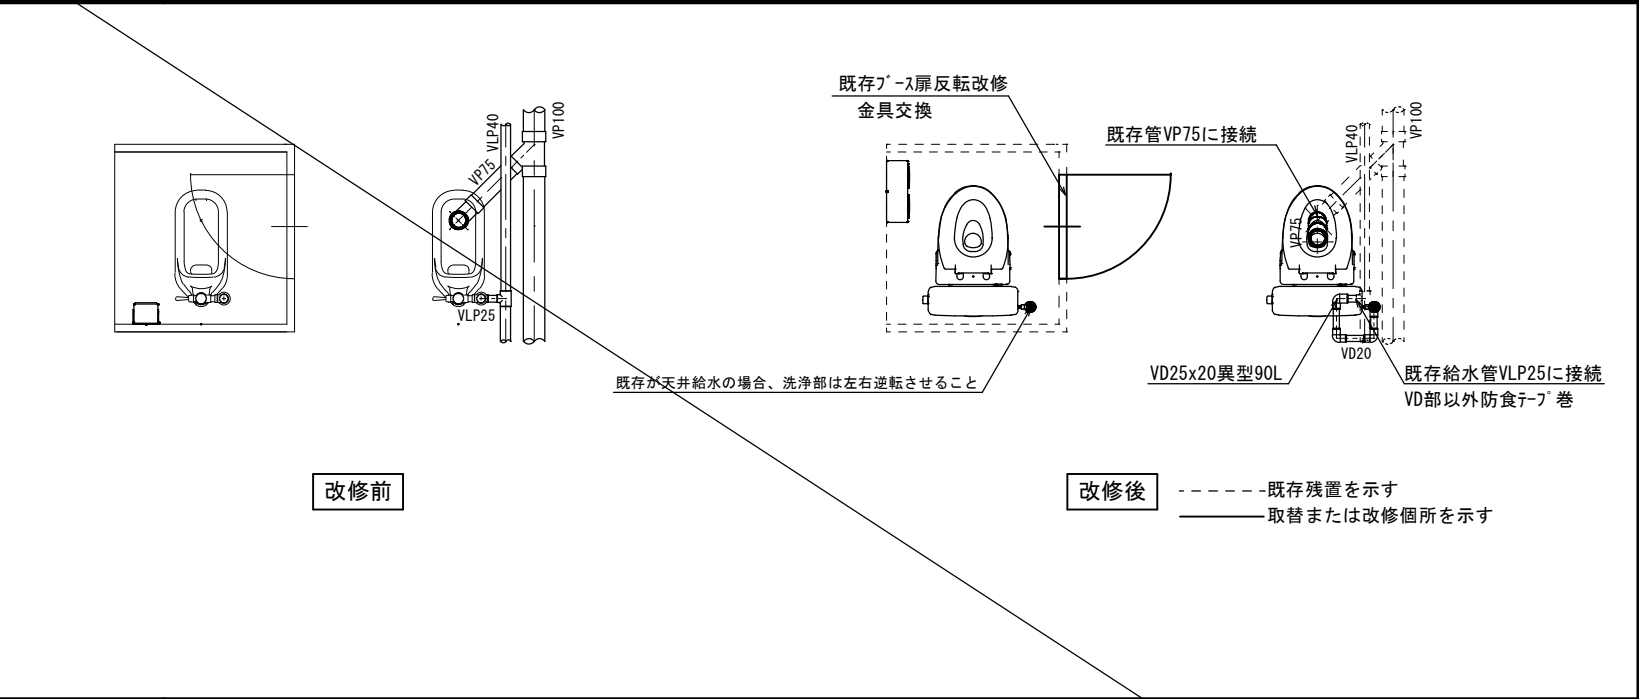


機械設備				
記 号	名 称	仕 様	参考型式 (TOTO)	参考型式 (LIXIL)
	洋風大便器	リネー&掃除口付きフラッシュ式 普通便座（蓋有り）	CFS498BMCT#NW1, TC301#NW1	BC-P110HM, DQ-PA150CH, CF-49AT 322-1165-630, A-10476
	紙巻器		YH650	CF-AA64

共通	給水管	SGP・VD	継手 (VD)、ヒット部・土間部は塗装無し、保温なし 既存給水管より分岐、一部保温補修、防食テープ巻 改修箇所は保温なし 廃止の排水管は分岐部でキャップ止め
	排水管	VP	
	便所ブース一部改造		ドアは外開き（常時閉）に変更。開き止めを設置すること。 ドアFIX（引手を撤去し、内側からプレートで固定のこと） 表示付きのカギへ取替えること。 既存ブースを可能な限り利用すること。
	その他		床：既存（湿式）のままのこと。 天井：既存のままのこと。 壁：既存のままのこと。


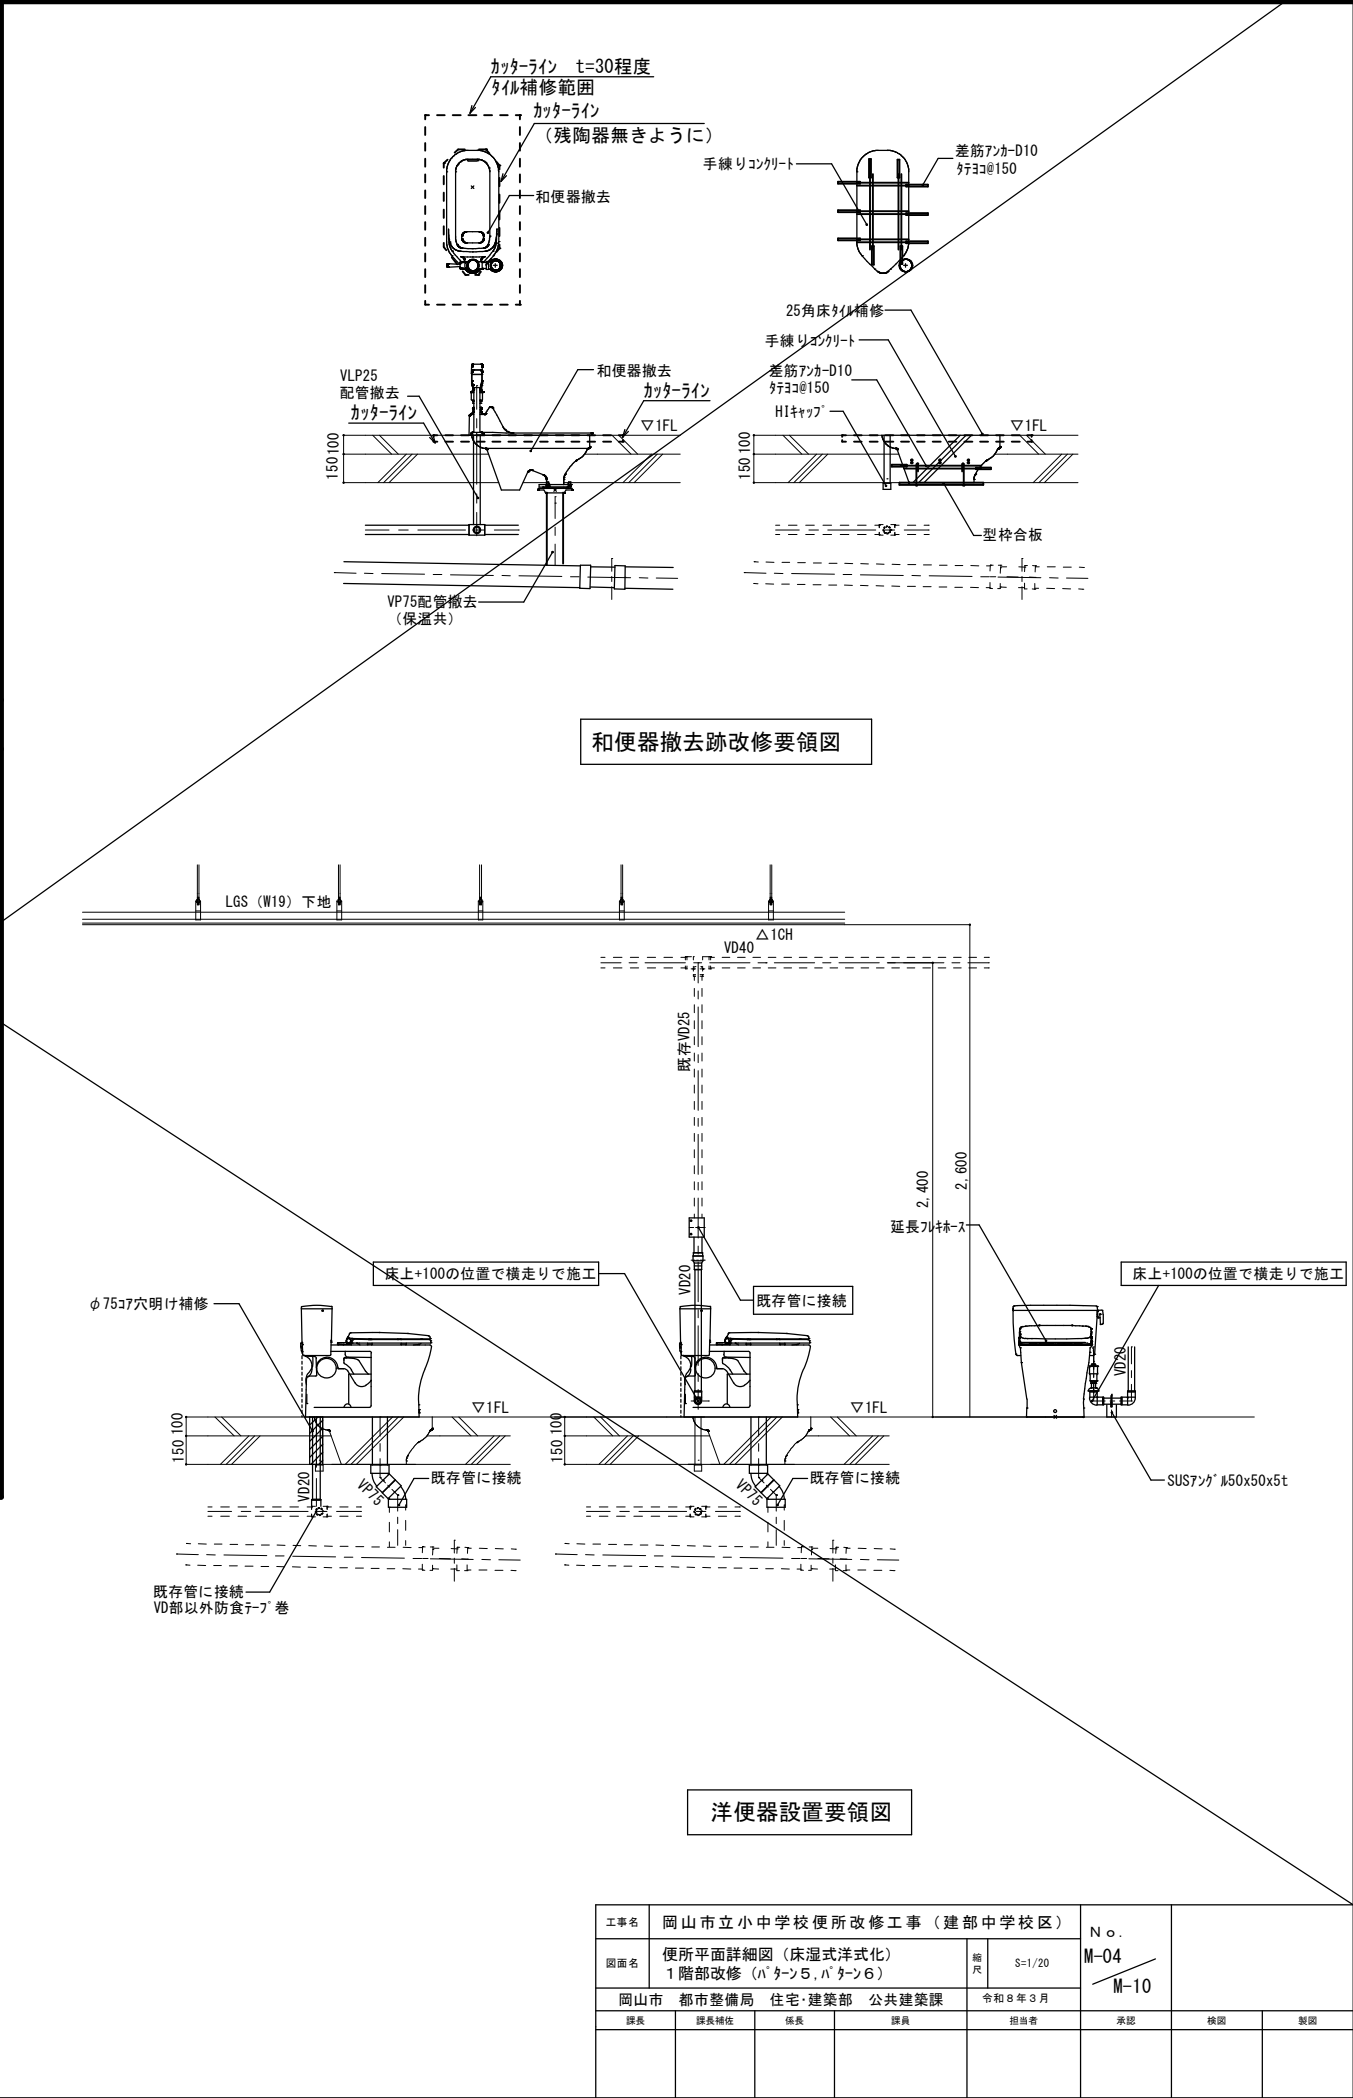


工事名	岡山市立小中学校便所改修工事（建部中学校区）				N o.			
図面名	便所平面詳細図（床湿式洋式化） 1 階部改修（パターン5、パターン6）				縮尺	S=1/20	M-04 M-10	
岡山市 都市整備局 住宅・建築部 公共建築課		令和8年3月		担当者	承認	検図	製図	
課長	課長補佐	係長	課員					



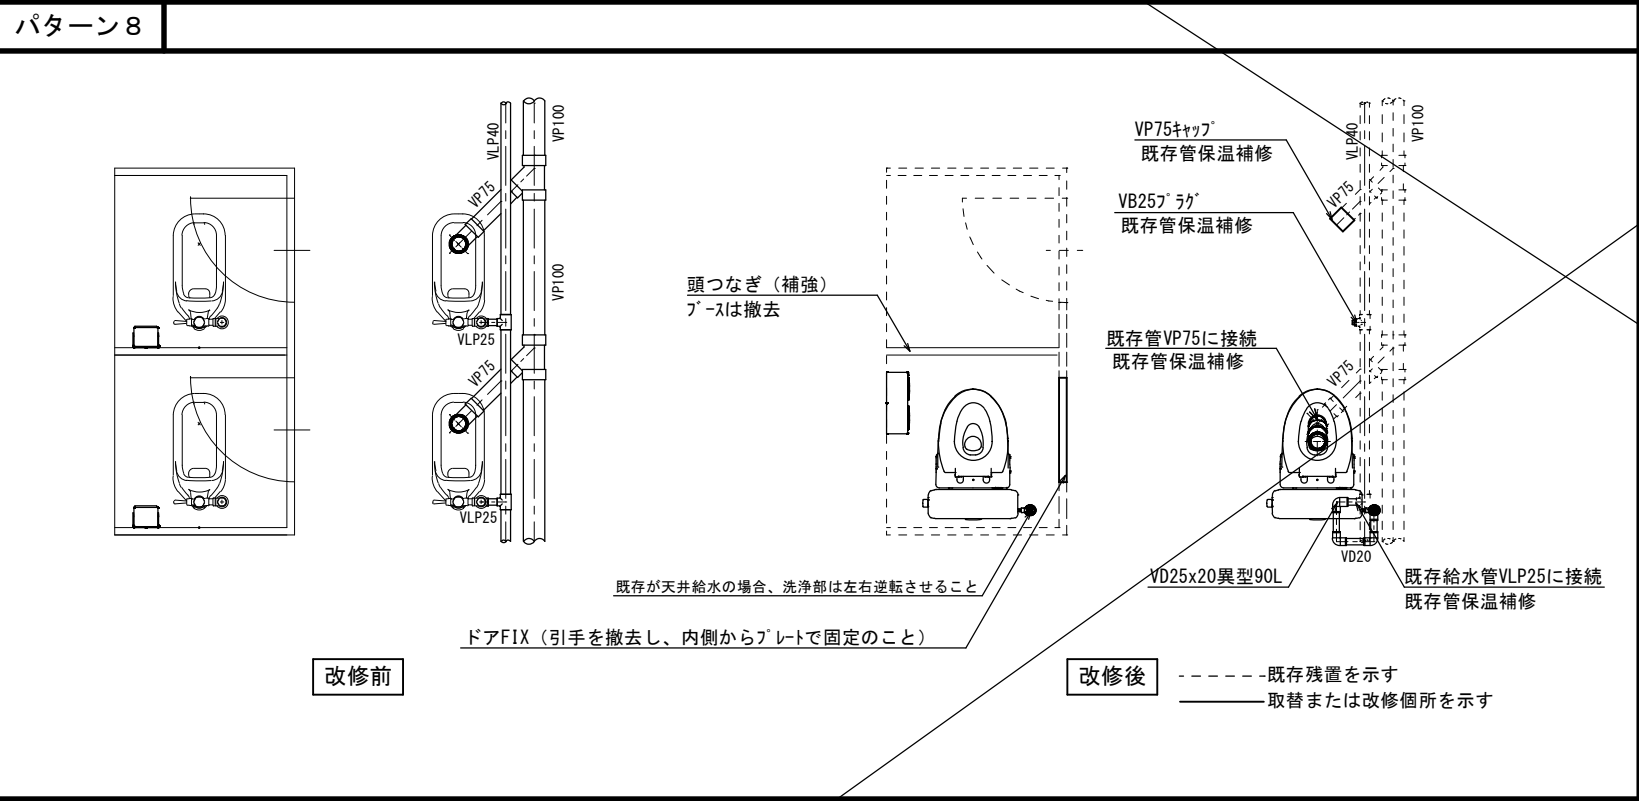
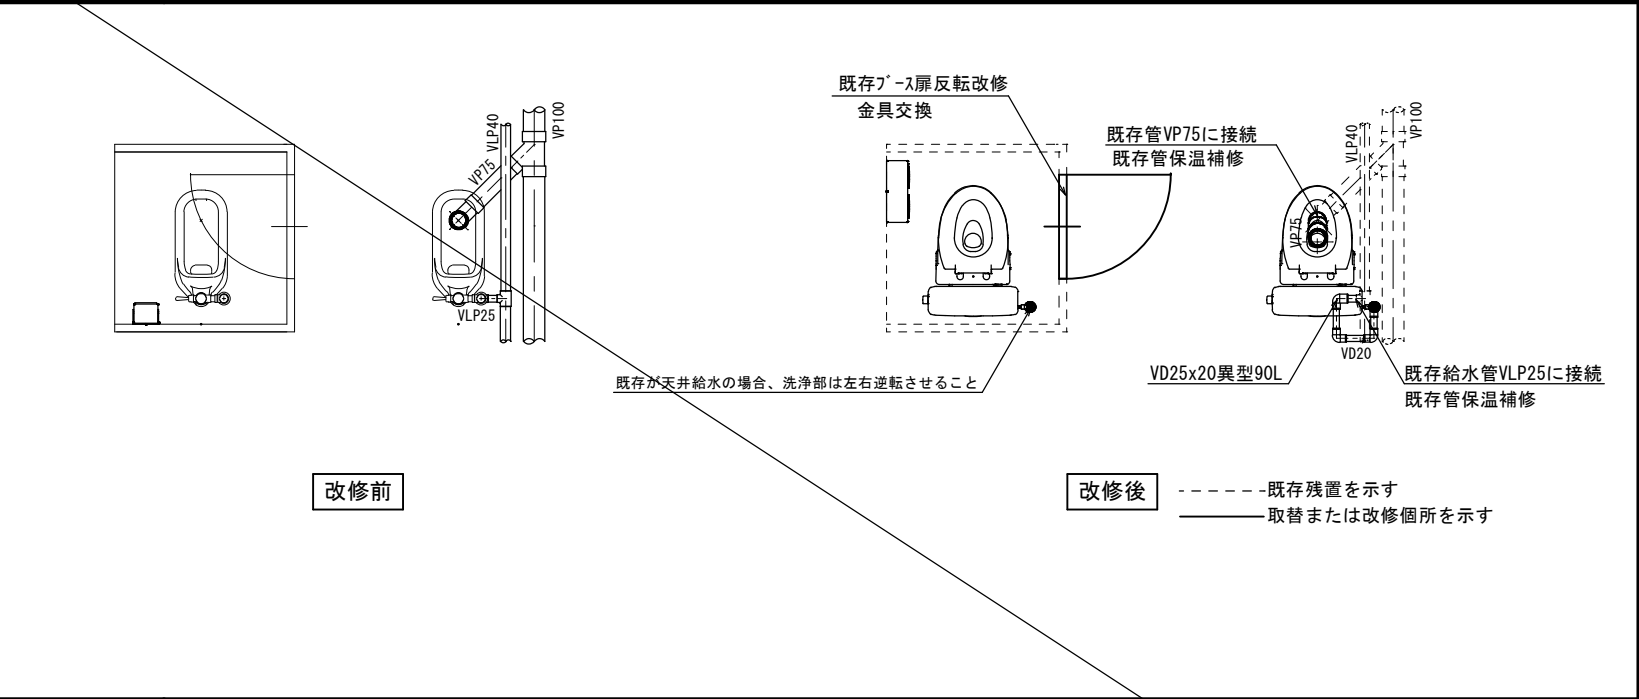


機械設備				
記 号	名 称	仕 様	参考型式 (TOTO)	参考型式 (LIXIL)
	洋風大便器	リネール掃除口付きフラッシュ式 普通便座 (蓋有り)	CFS498BMCT#NW1, TC301#NW1	BC-P110HM, DQ-PA150CH, CF-49AT 322-1165-630, A-10476
	紙巻器		YH650	CF-AA64

共通	給水管	SGP・VD	継手 (VD)、一部 (VB)、露出部は塗装無し、保温なし 既存給水管より分岐、一部保温補修 改修箇所は保温なし 廃止の排水管は分岐部でキャップ止め
	排水管	VP	
	便所ブース一部改造		ドアは外開き (常時閉) に変更。開き止めを設置すること。 ドアFIX (引手を撤去し、内側からプレートで固定のこと) 表示付きのカギへ取替えること。 既存ブースを可能な限り利用すること。
	その他		床：既存 (湿式) のままのこと。 天井：既存の天井ボード及び照明器具を取外し再取付けのこと。 壁：既存のままのこと。

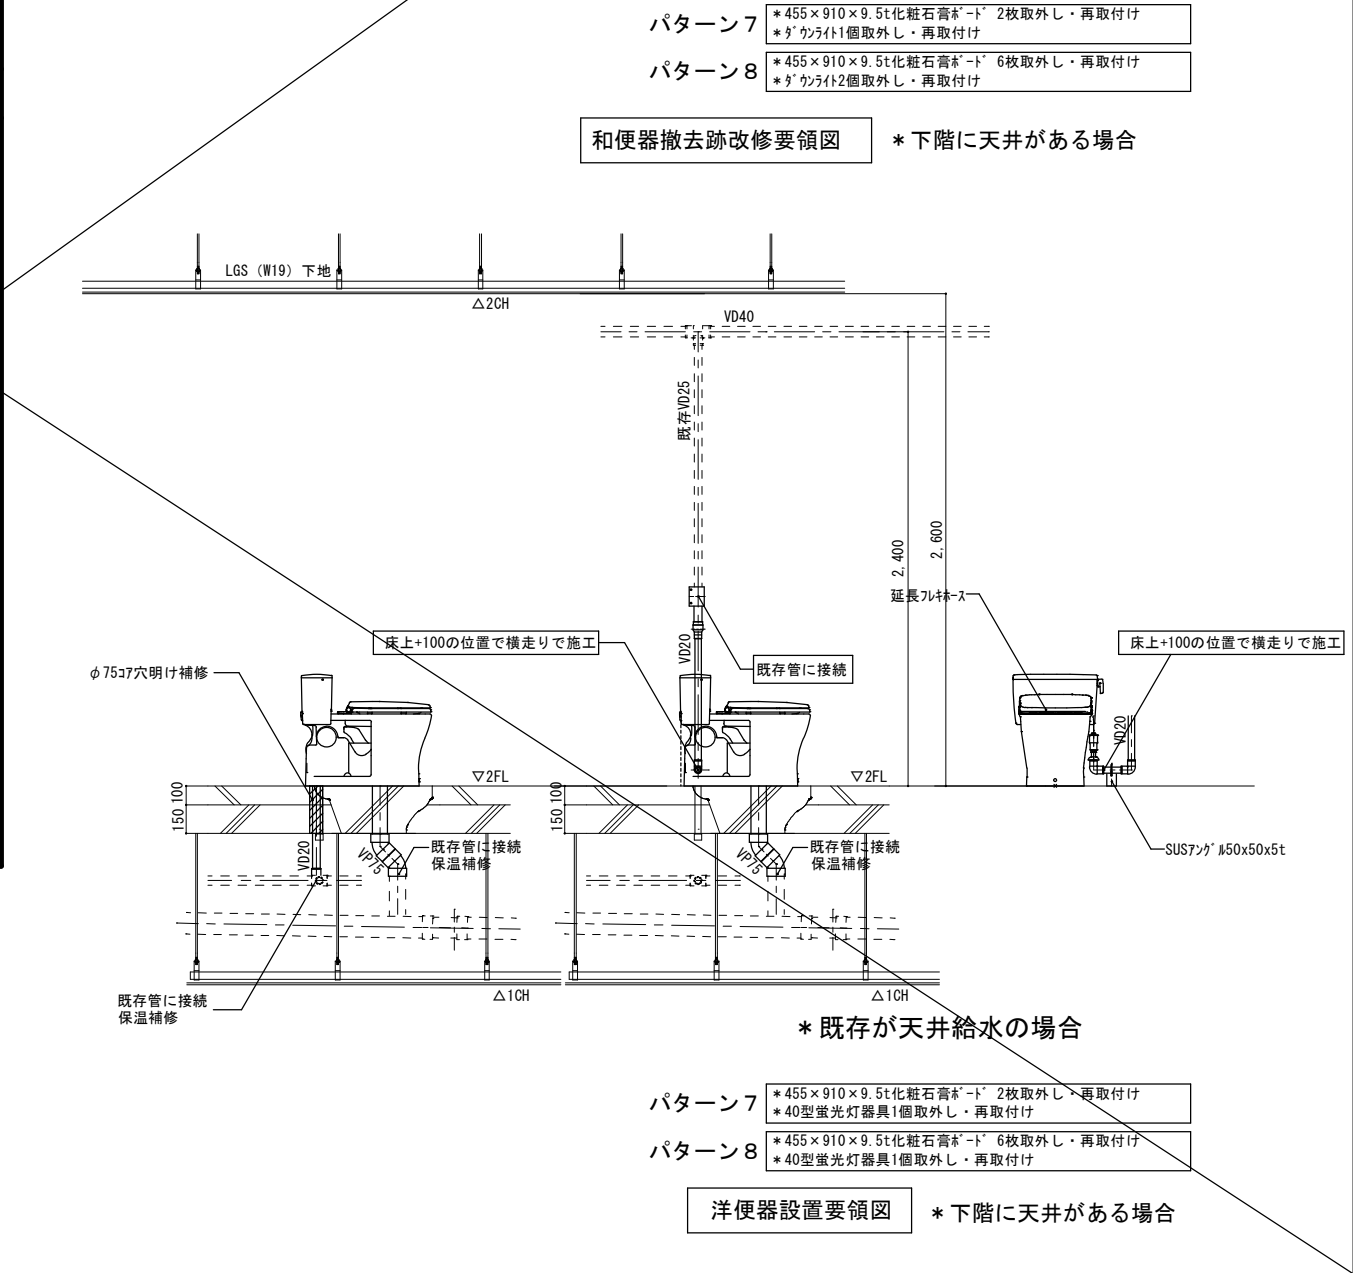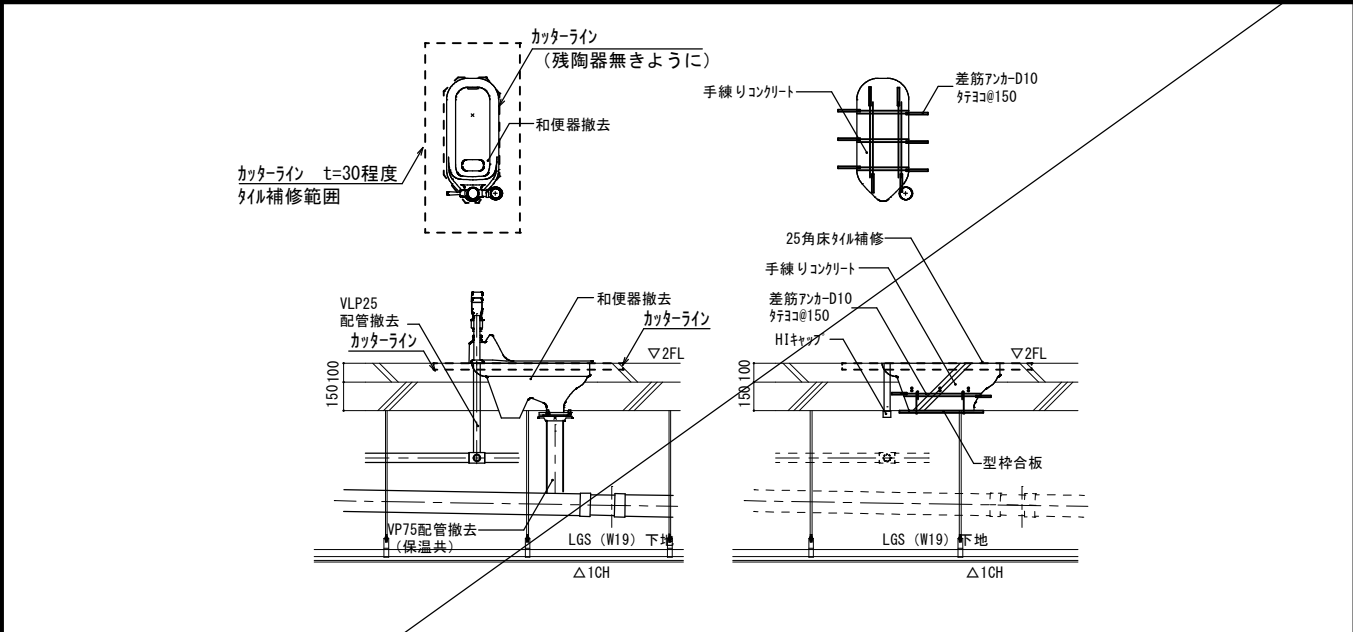

工事名	岡山市立小中学校便所改修工事 (建部中学校区)	N o.	
図面名	便所平面詳細図 (床湿式洋式化) 2階部改修 (パターン7、パターン8)	縮尺	S=1/20
岡山市 都市整備局 住宅・建築部 公共建築課	令和8年3月	承認	検閲
課長	課長補佐	係長	課員

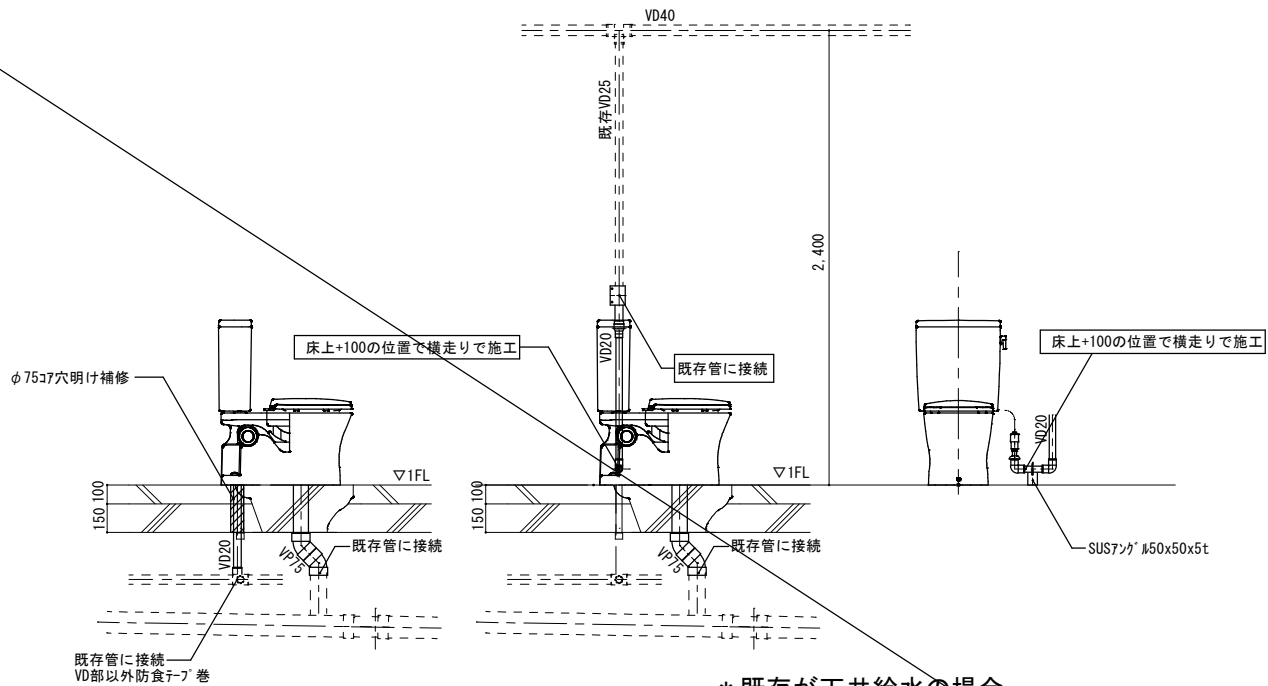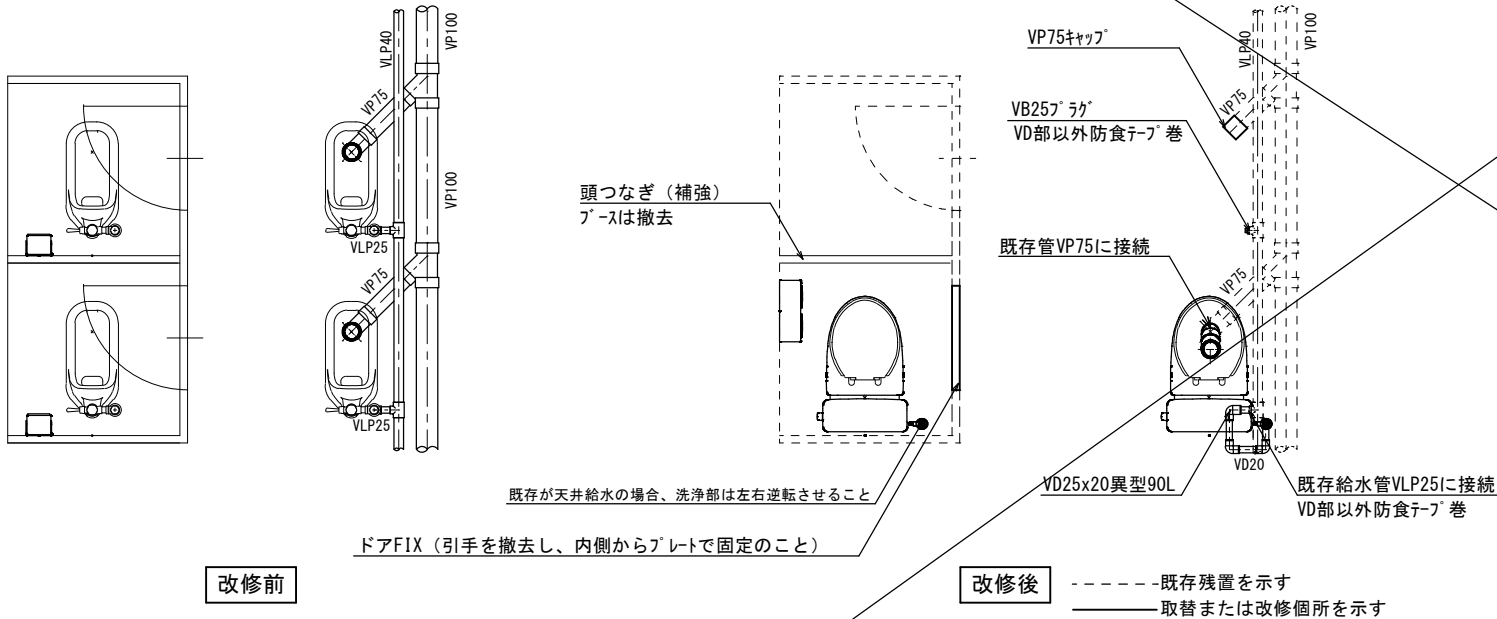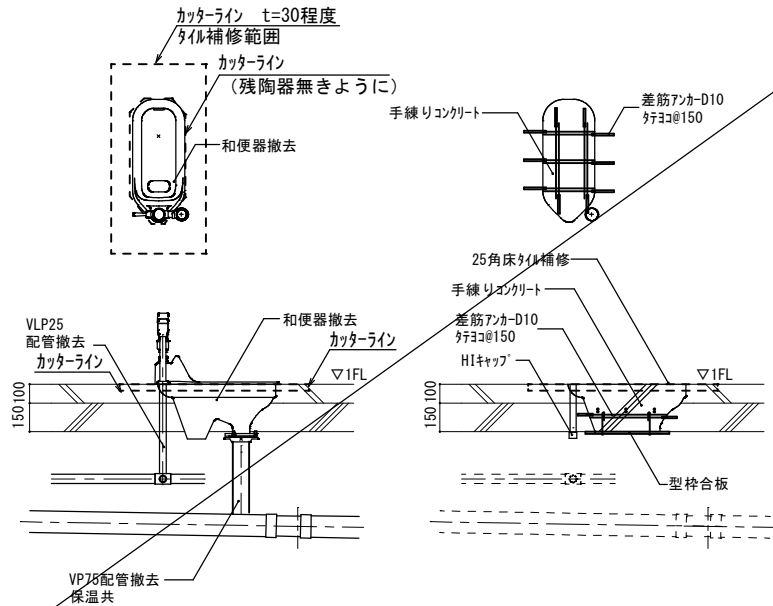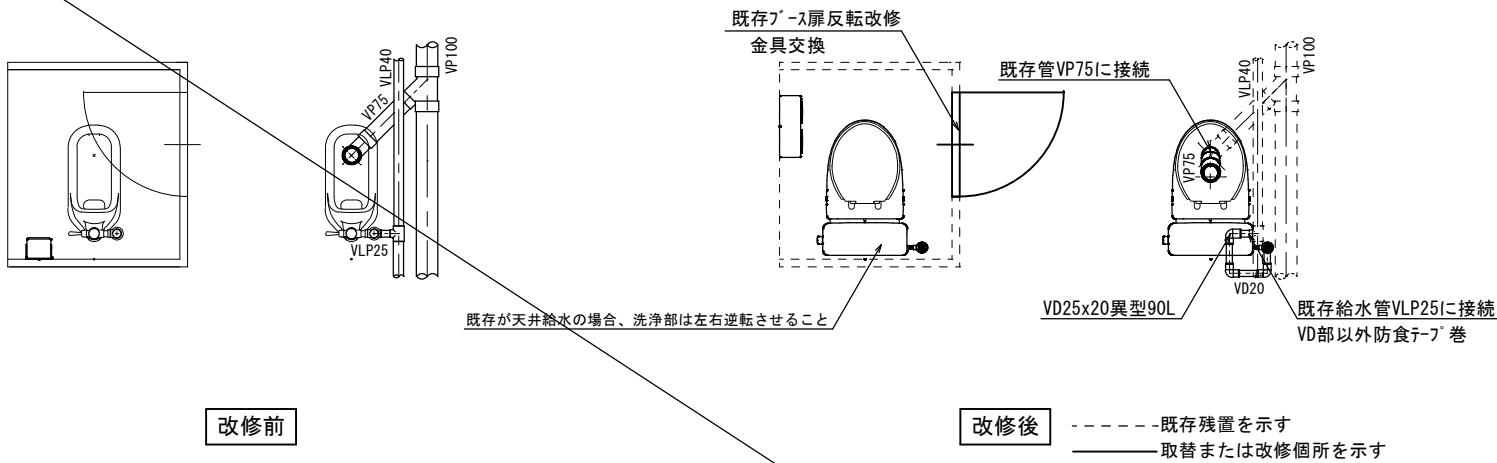


洋便器設置要領図

記 号	名 称	仕 様	参考型式 (TOTO)	参考型式 (LIXIL)
	洋風大便器	リモコン陶器製防露タテ式、普通便座 (蓋有り)	CS597BMCS, SH596BAYR, TC301	BC-P20HUM, DT-PA250HUCHTK, CF-49AT
	紙巻器		YH650	CF-AA64

共通	給水管	SGP-VD	継手 (VD)、ヒット部・土間部は塗装無し、保温なし
	排水管	VP	既存給水管より分岐、一部保温補修、防食テープ巻 改修箇所は保温なし 廃止の排水管は分岐部でキャップ止め
	便所ブース一部改造		ドアは外開き (常時閉) に変更。開き止めを設置すること。 ドアFIX (引手を撤去し、内側からプレートで固定のこと) 表示付きのカギへ取替えること。 既存ブースを可能な限り利用すること。
	その他		床：既存 (湿式) のままのこと。 天井：既存のままのこと。 壁：既存のままのこと。


工事名	岡山市立小中学校便所改修工事 (建部中学校区)				N o.			
図面名	便所平面詳細図 (床湿式洋式化) 屋外便所 (パターン9, パターン10)				縮尺	S=1/20	M-06 M-10	
岡山市		都市整備局	住宅・建築部	公共建築課	令和8年3月			
課長	課長補佐	係長	課員	担当者	承認	検図	製図	

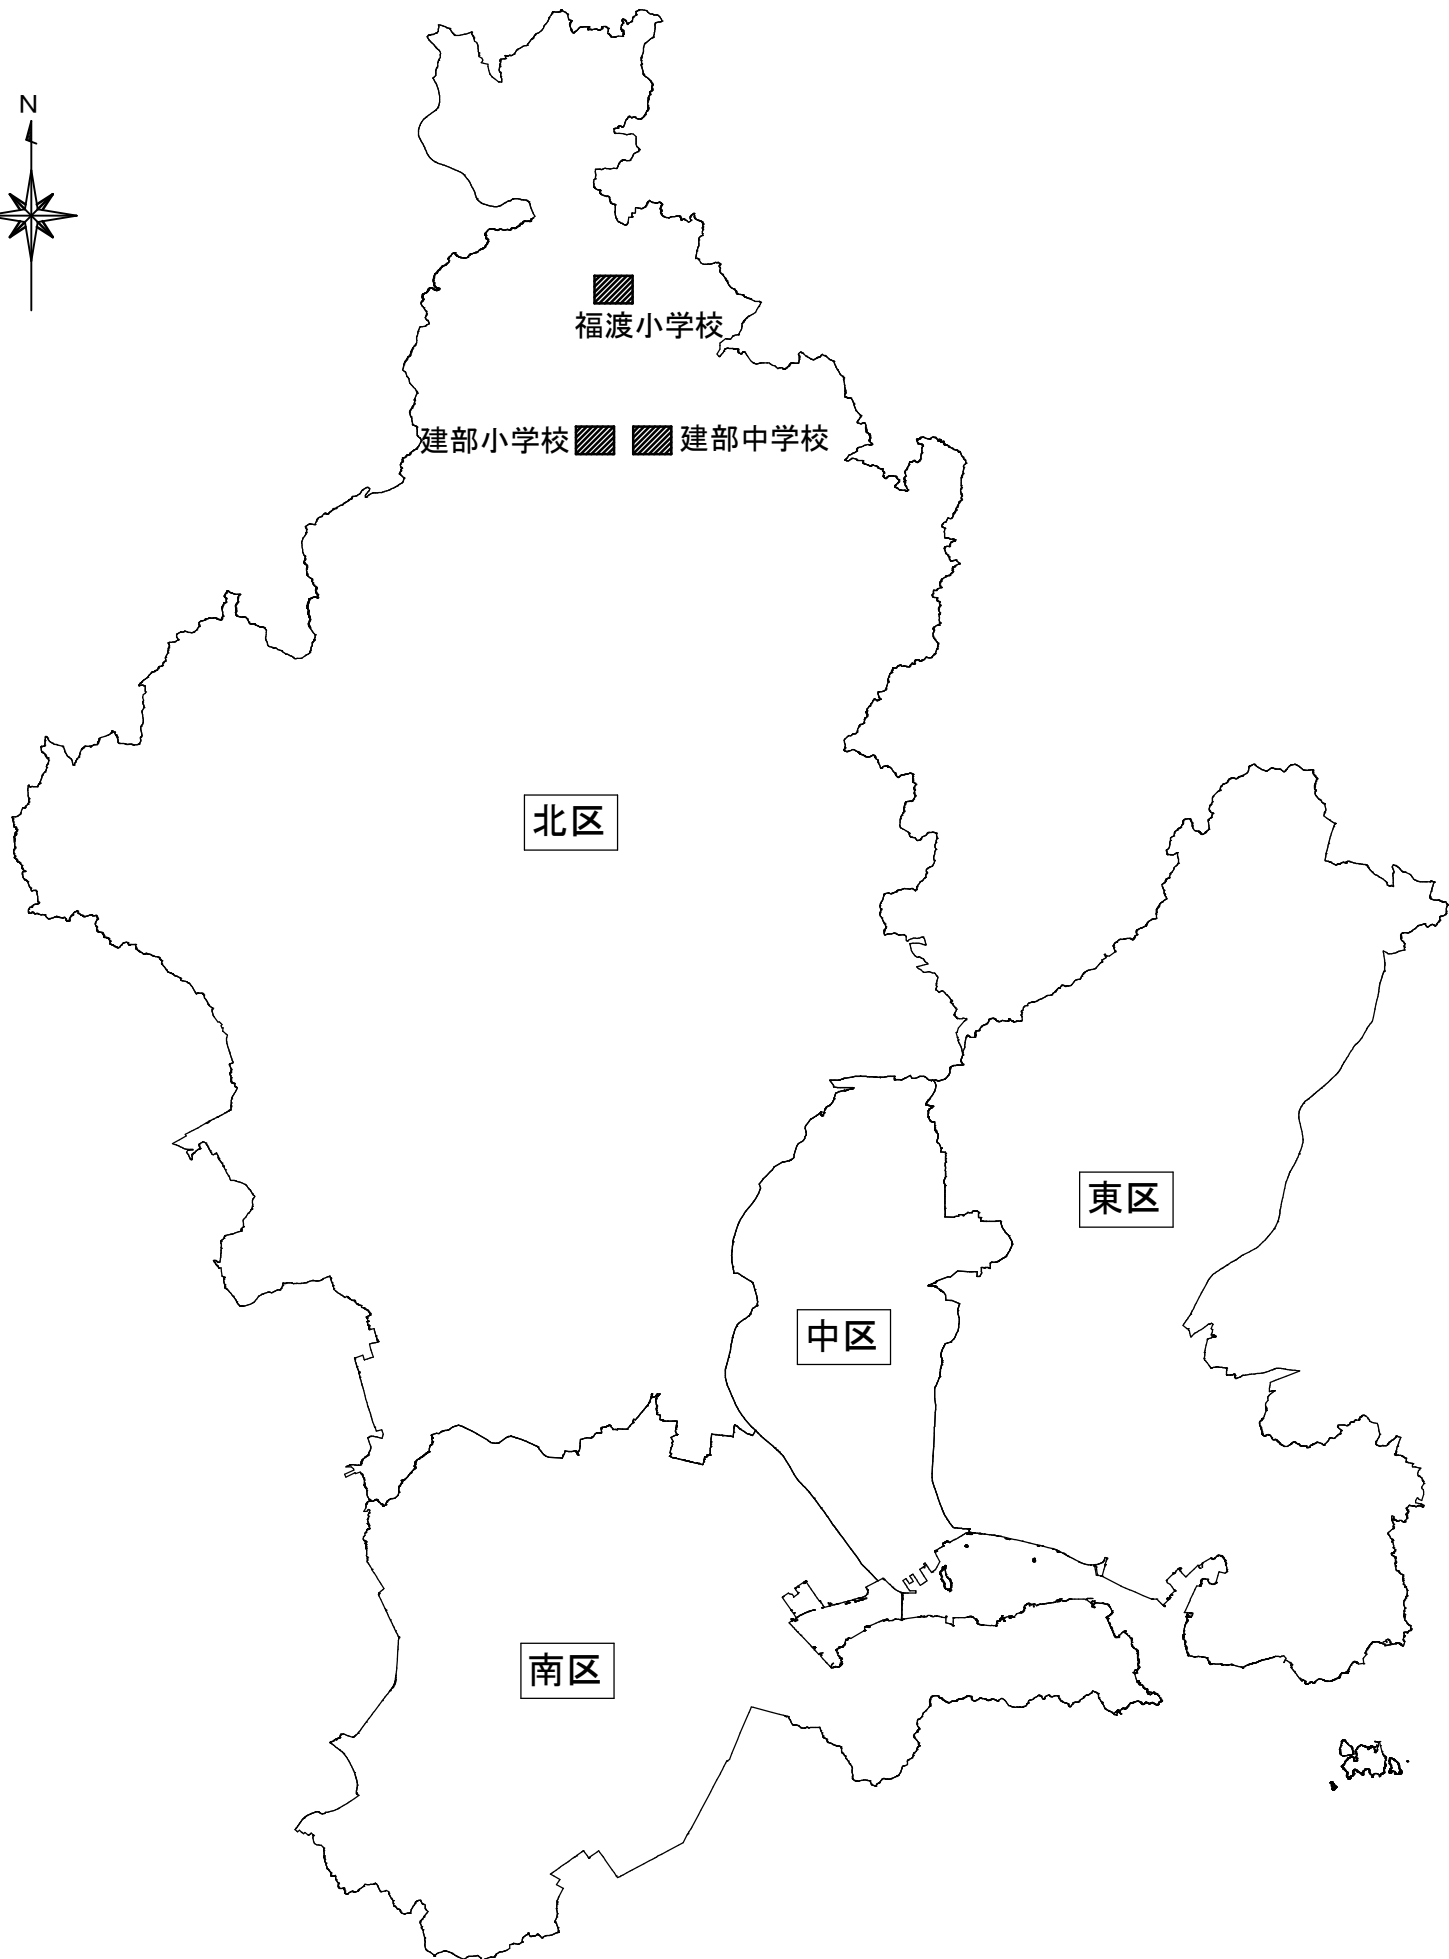

工事名	岡山市立小中学校便所改修工事（建部中学校区）				No.		
図面名	岡山市域図			縮尺	S=1/250,000	M-07 M-10	
岡山市 都市整備局 住宅・建築部 公共建築課				令和8年3月			
課長	課長補佐	係長	課員	担当者	承認	検図	製図

建部中学校

棟名	階	室名	男 女 共用	改修箇所数（パターン）										計
				①	②	③	④	⑤	⑥	⑦	⑧	⑨	⑩	
南棟	2	児童(生徒)便所	男			1								1
南棟	2	児童(生徒)便所	女			1	1							2
北棟	2	児童(生徒)便所	男			1								1
北棟	2	児童(生徒)便所	女			1	1							2
北棟	3	児童(生徒)便所	男			1								1
北棟	3	児童(生徒)便所	女			1	1							2

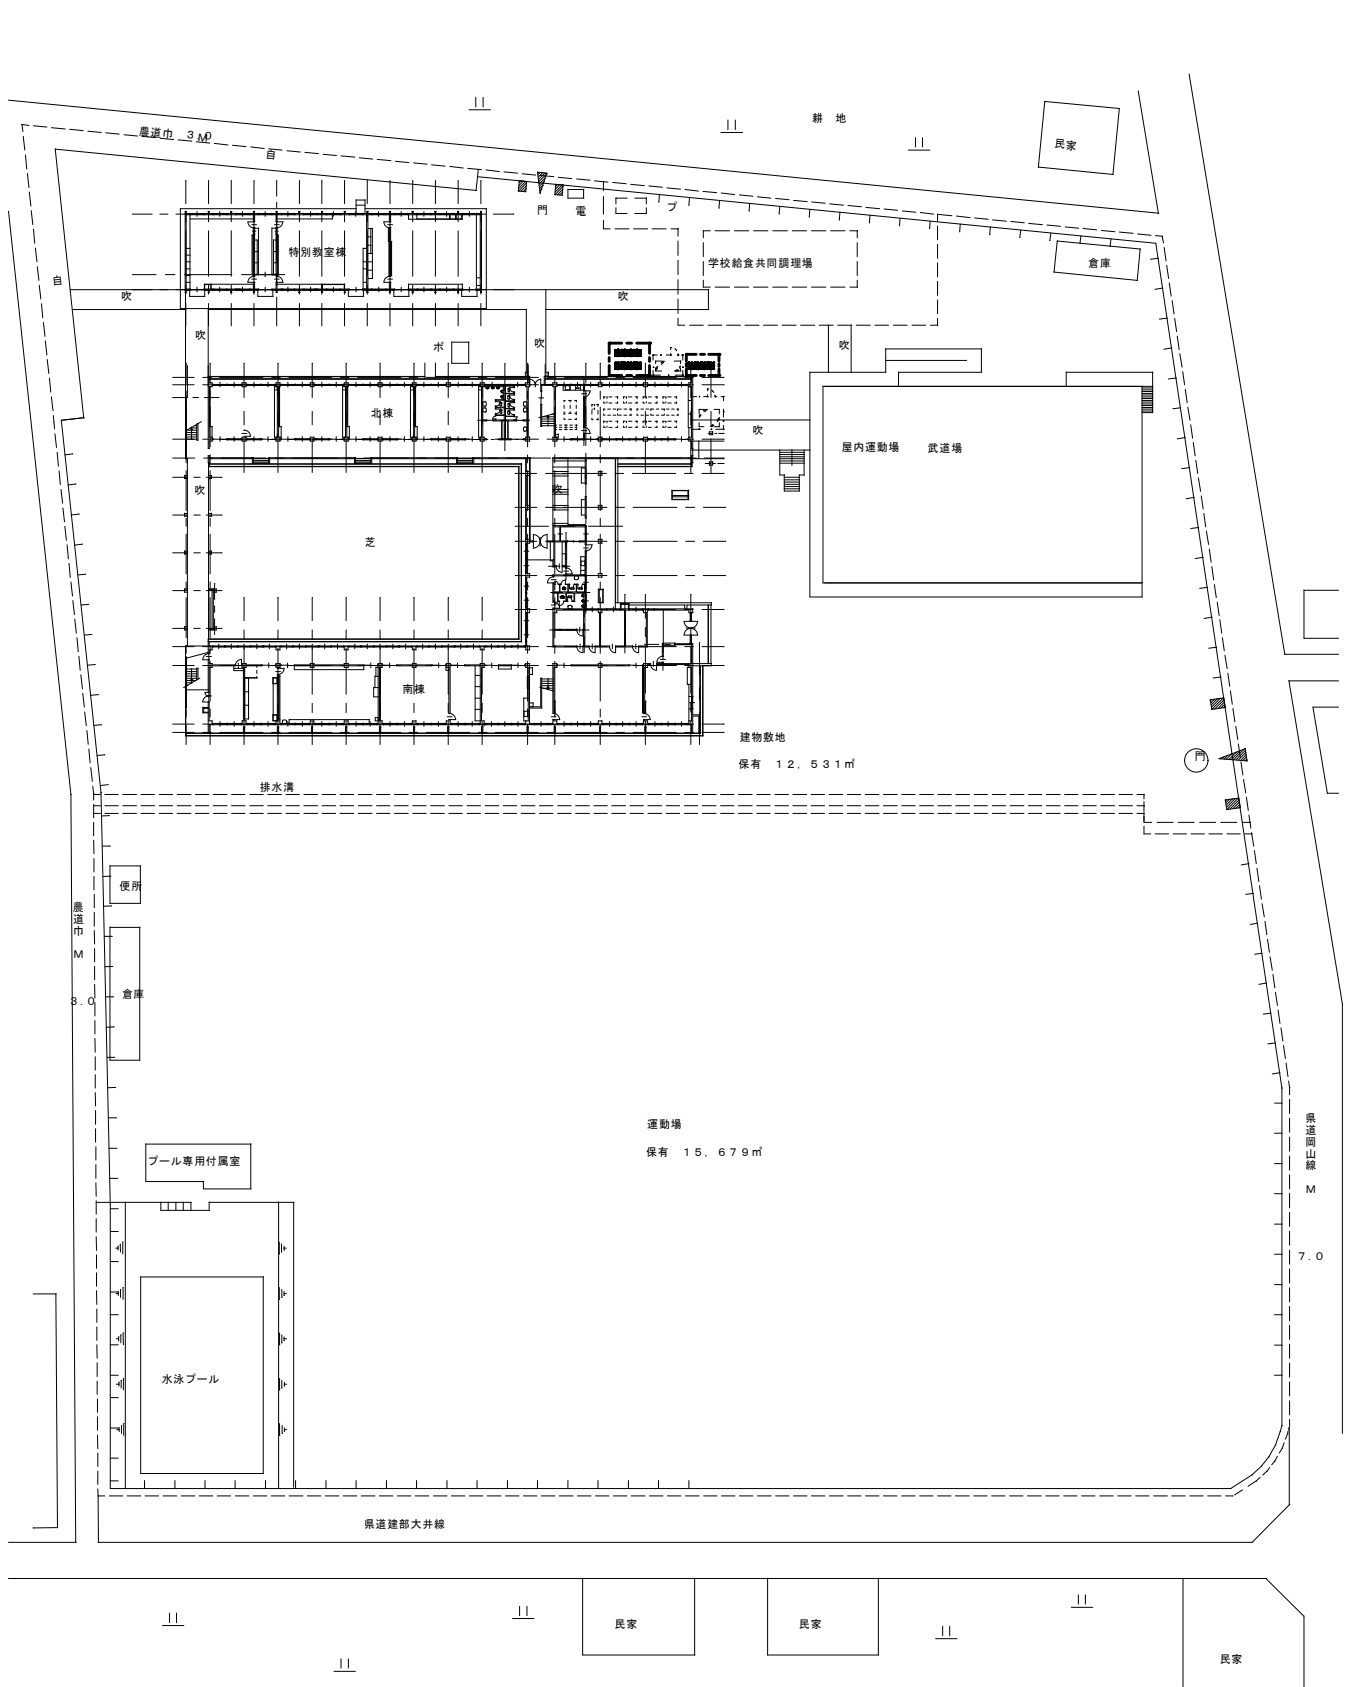


配置図 S=1:500

工事名	岡山市立小中学校便所改修工事（建部中学校区）				No.			
図面名	配置図（建部中学校）			縮尺	S=1/500	M-08 M-10		
岡山市 都市整備局 住宅・建築部 公共建築課				令和8年3月				
課長	課長補佐	係長	課員	担当者		承認	検図	製図

福渡小学校

棟名	階	室名	男 女 共用	改修箇所数（パターン）										
				①	②	③	④	⑤	⑥	⑦	⑧	⑨	⑩	計
北棟	2	児童(生徒)便所	男			1								1
北棟	2	児童(生徒)便所	女			1	1							2
北棟	3	児童(生徒)便所	男			1								1
北棟	3	児童(生徒)便所	女			1	1							2

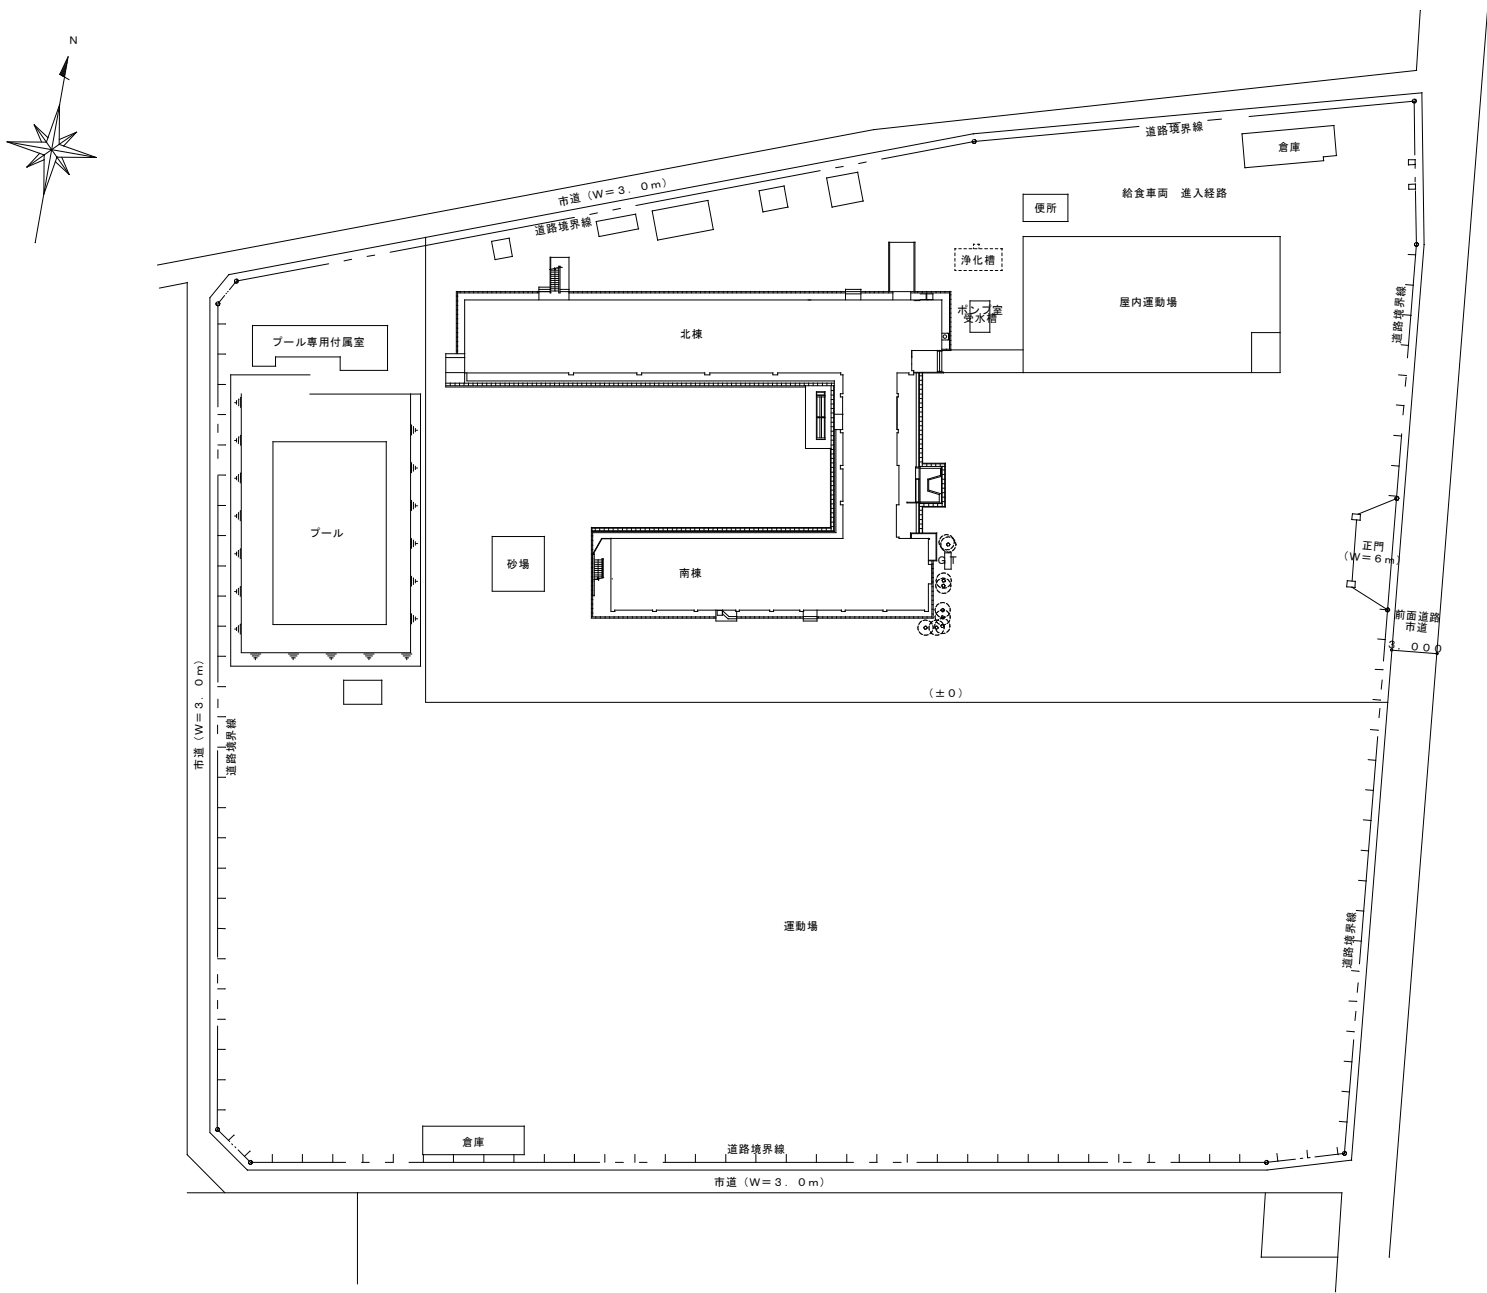


配置図 S=1:500

工事名		岡山市立小中学校便所改修工事（建部中学校区）			No.		
図面名		配置図（福渡小学校）		縮尺	S=1/500	M-09 M-10	
岡山市		都市整備局 住宅・建築部 公共建築課		令和8年3月			
課長	課長補佐	係長	課員	担当者		承認	検図
							製図

建部小学校

棟名	階	室名	男 女 共用	改修箇所数（パターン）										計
				①	②	③	④	⑤	⑥	⑦	⑧	⑨	⑩	
北棟	2	児童(生徒)便所	男			1								1
北棟	2	児童(生徒)便所	女			1	1							2
北棟	3	児童(生徒)便所	男			1								1
北棟	3	児童(生徒)便所	女			1	1							2

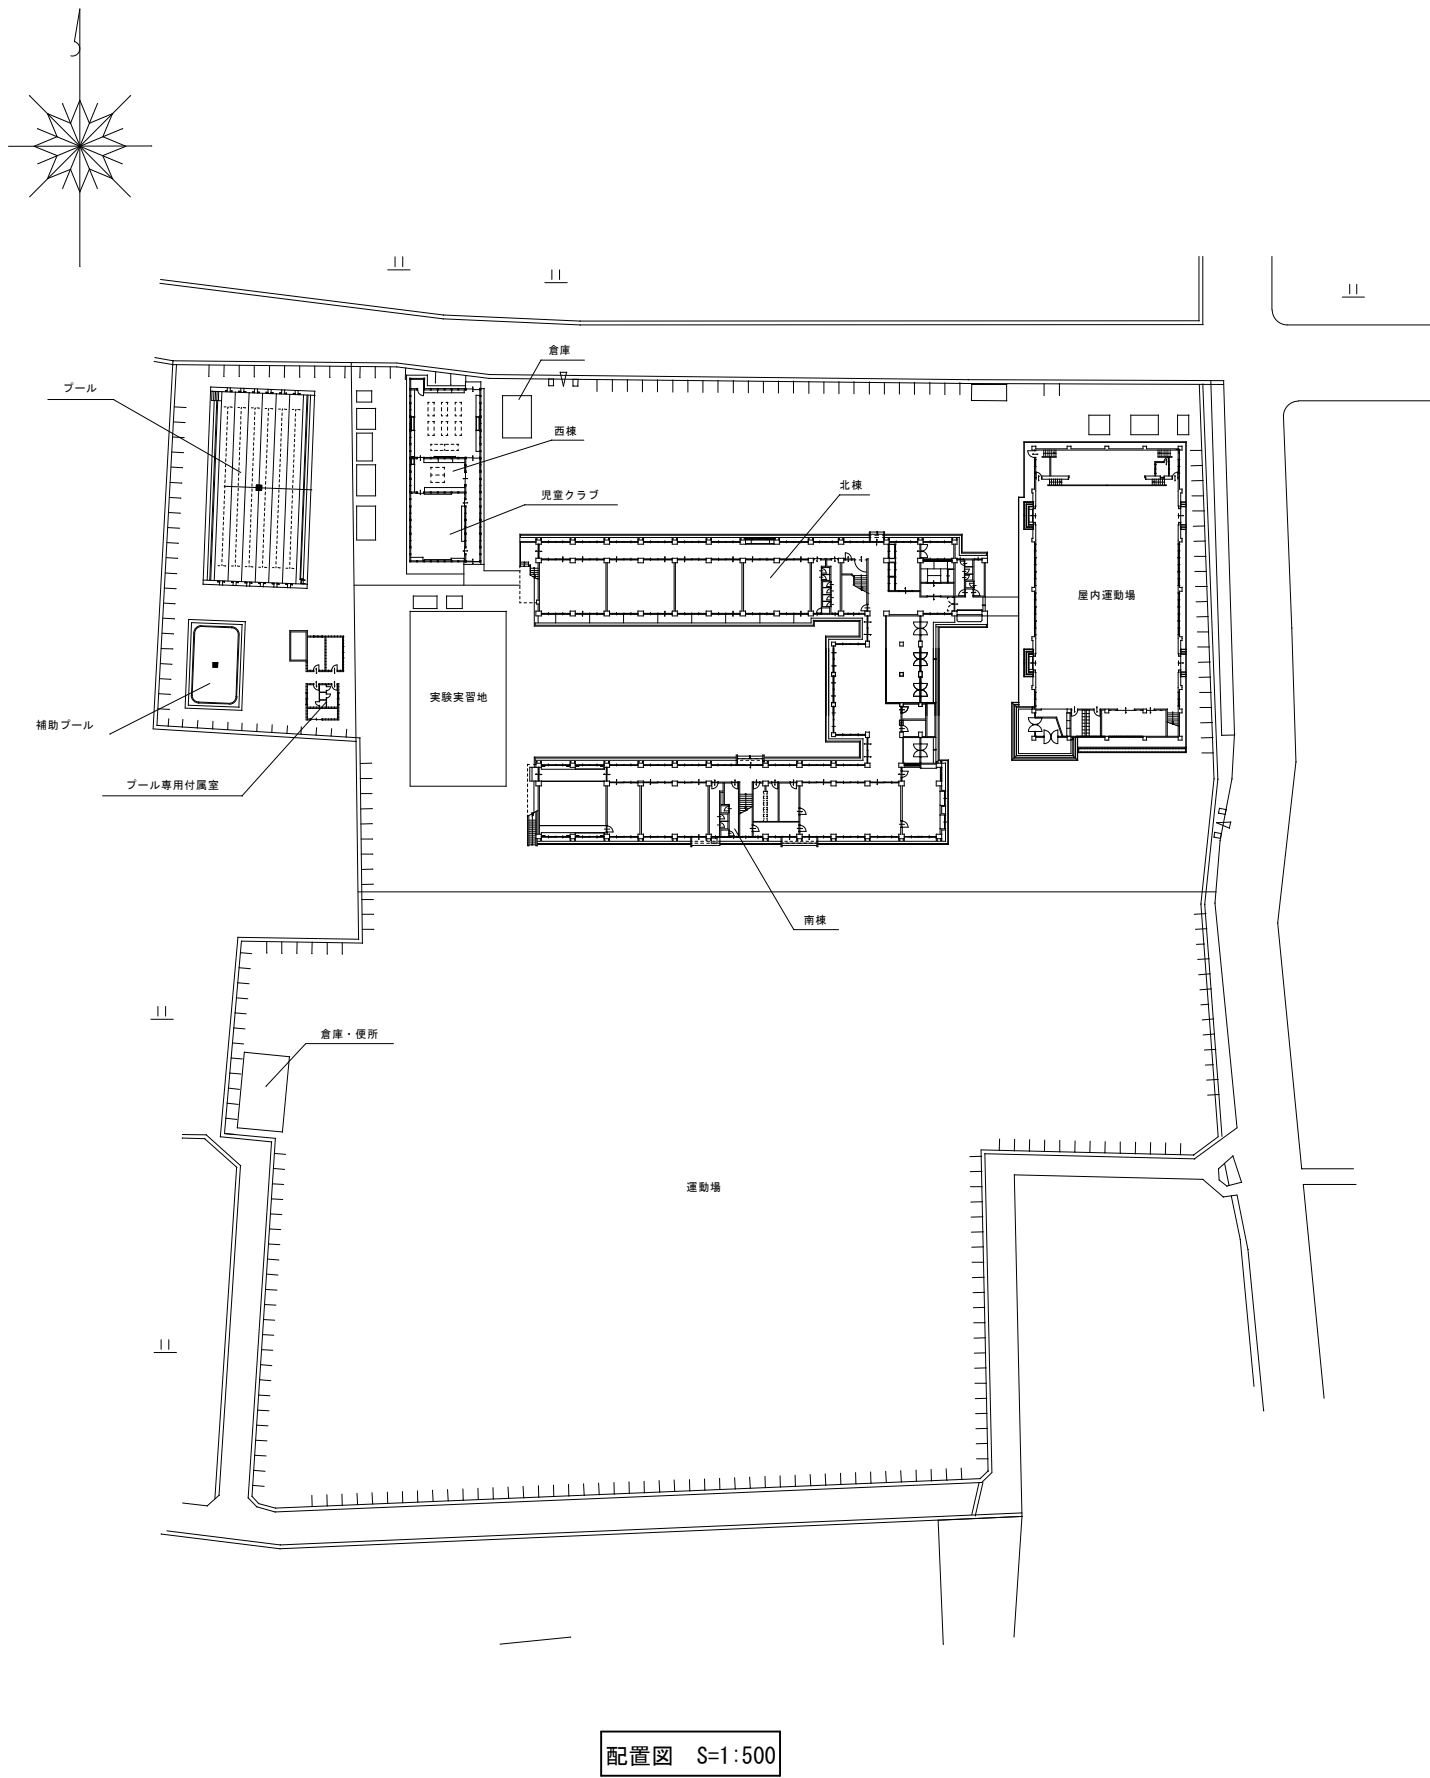

工事名	岡山市立小中学校便所改修工事（建部中学校区）				No.	M-10 M-10		
図面名	配置図（建部小学校）				縮尺 S=1/500			
岡山市 都市整備局 住宅・建築部 公共建築課				令和8年3月				
課長	課長補佐	係長	課員	担当者	承認	検図	製図	