


位置図

岡山市中区赤坂本町地内ほか

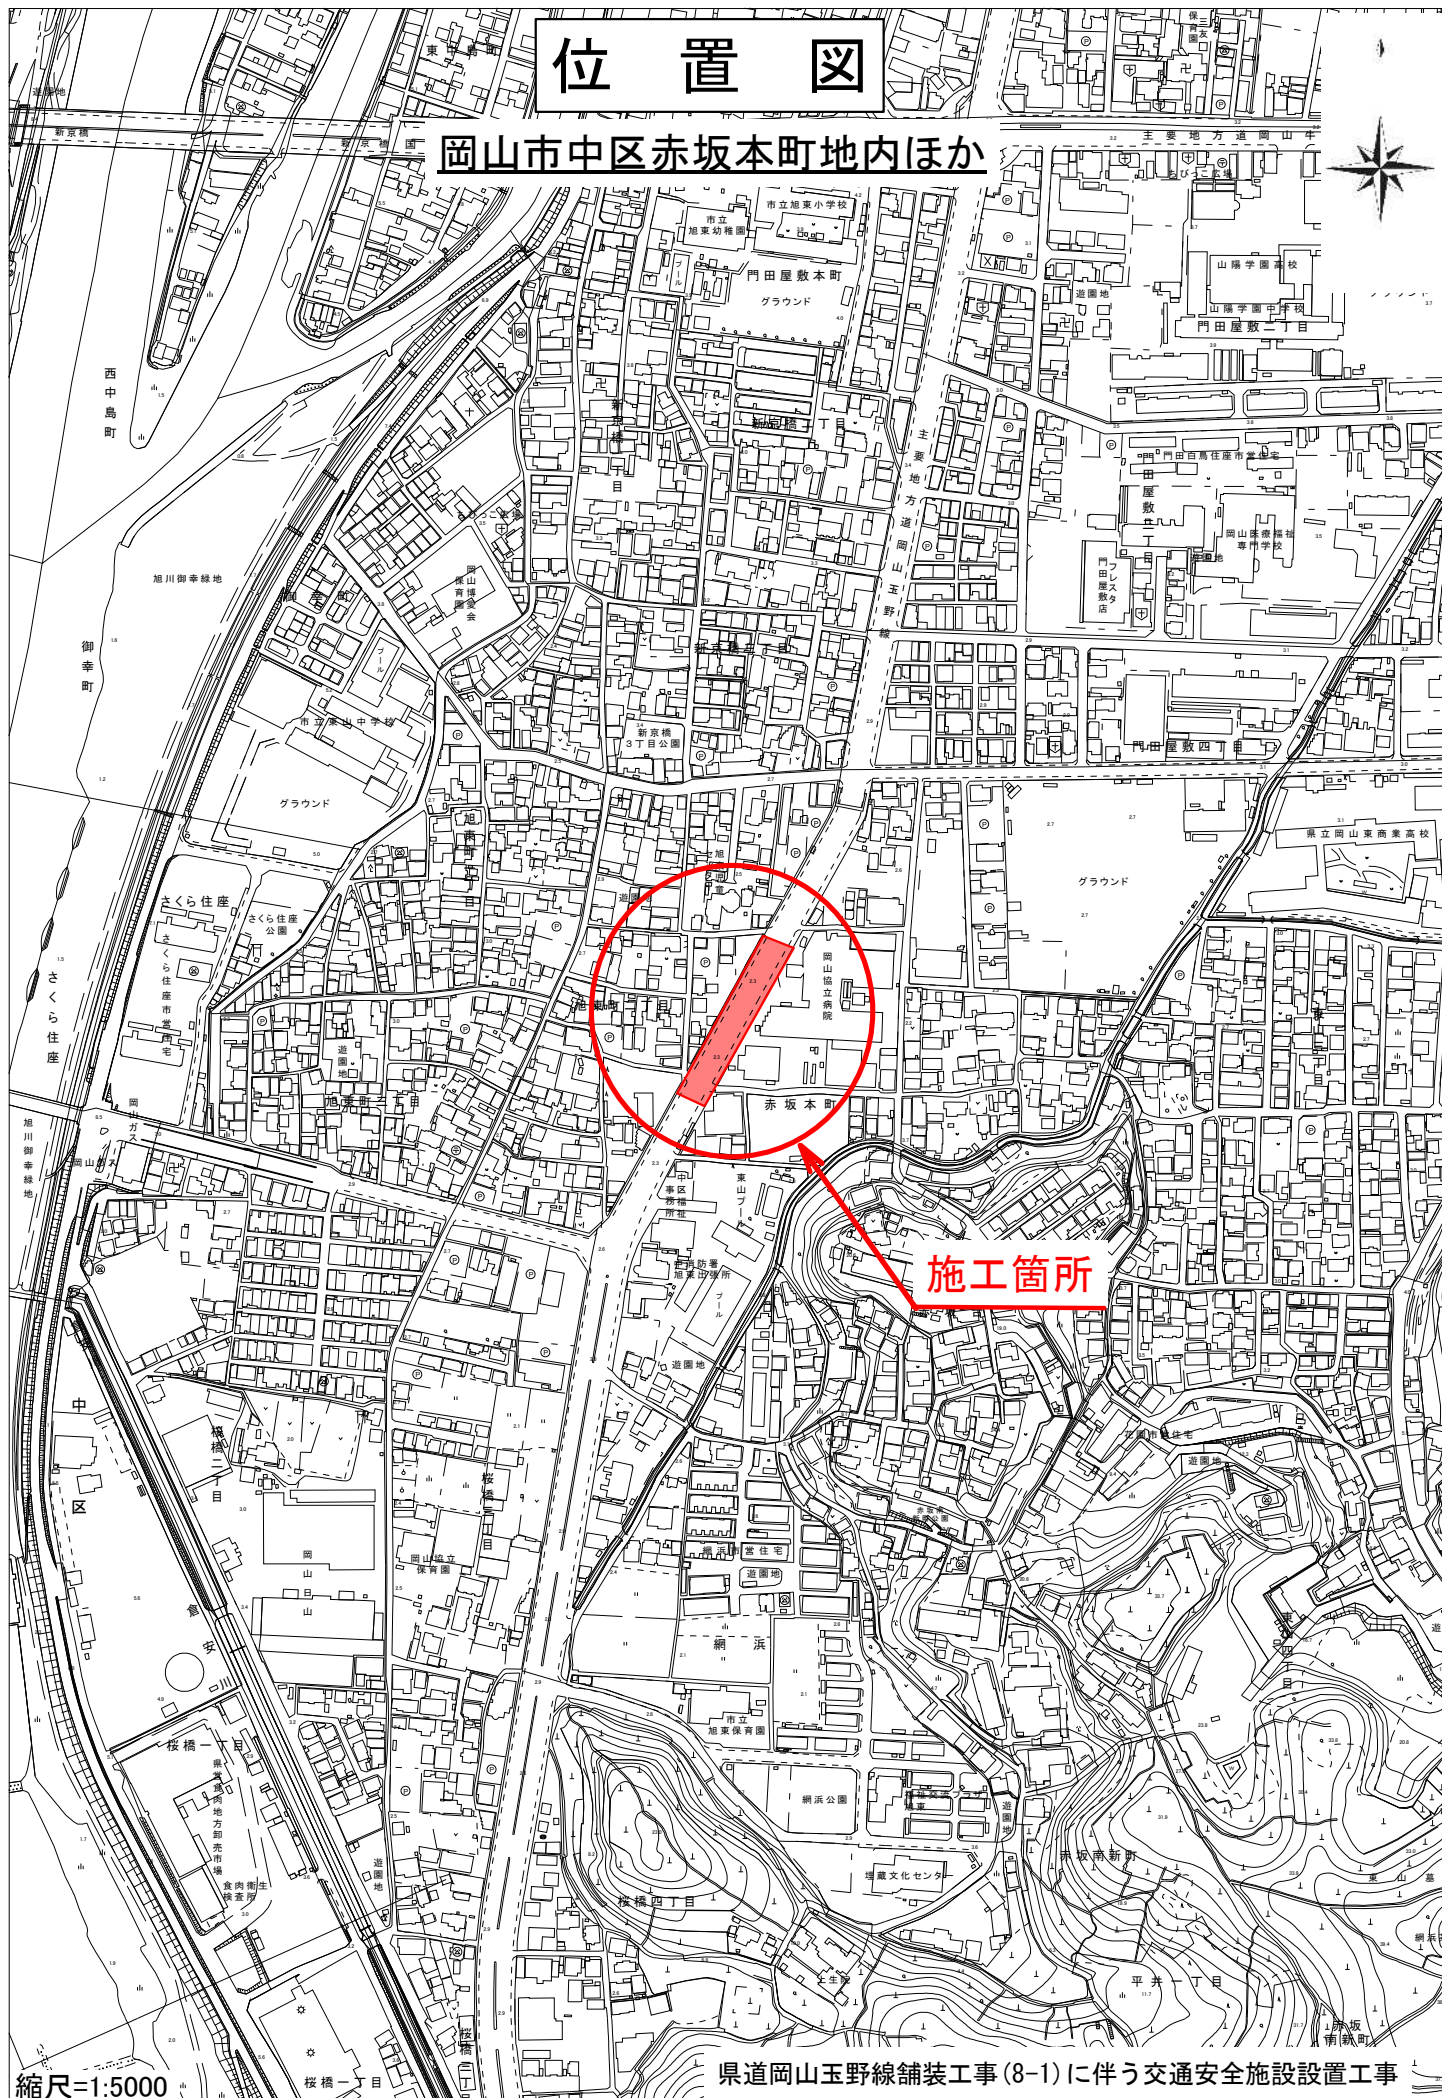

縮尺=1:5000

県道岡山玉野線舗装工事(8-1)に伴う交通安全施設設置工事