
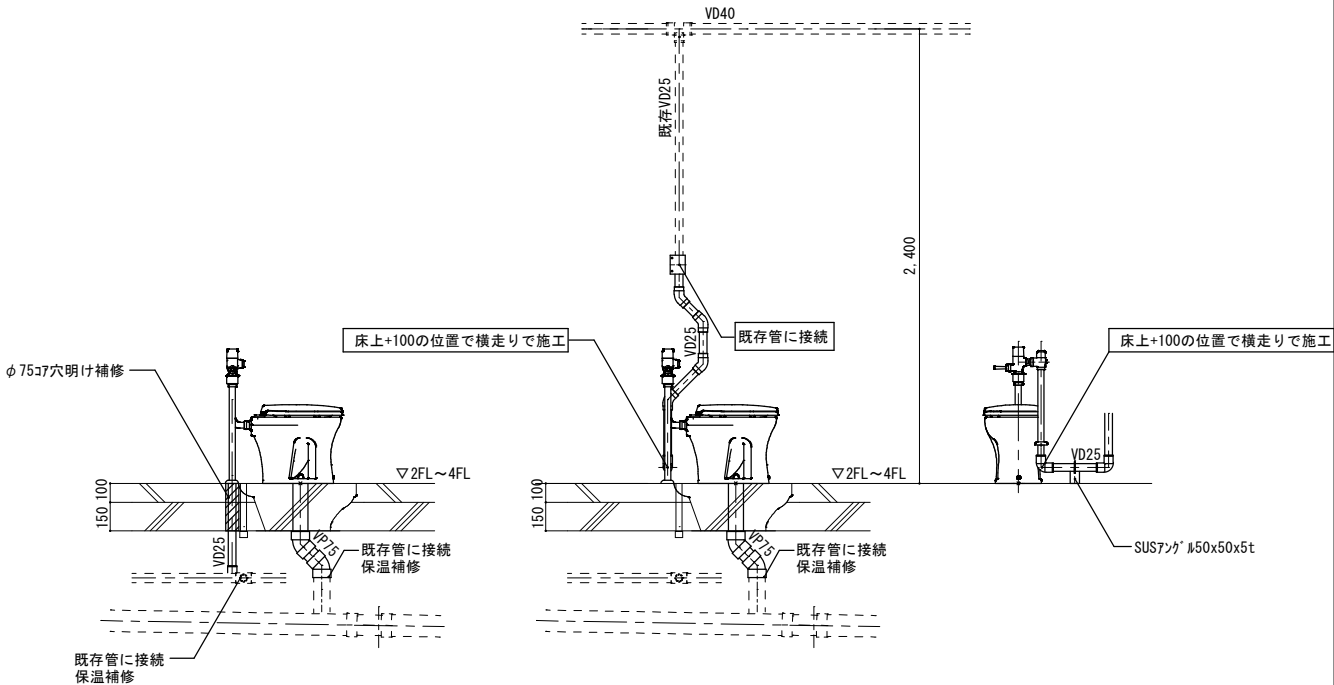
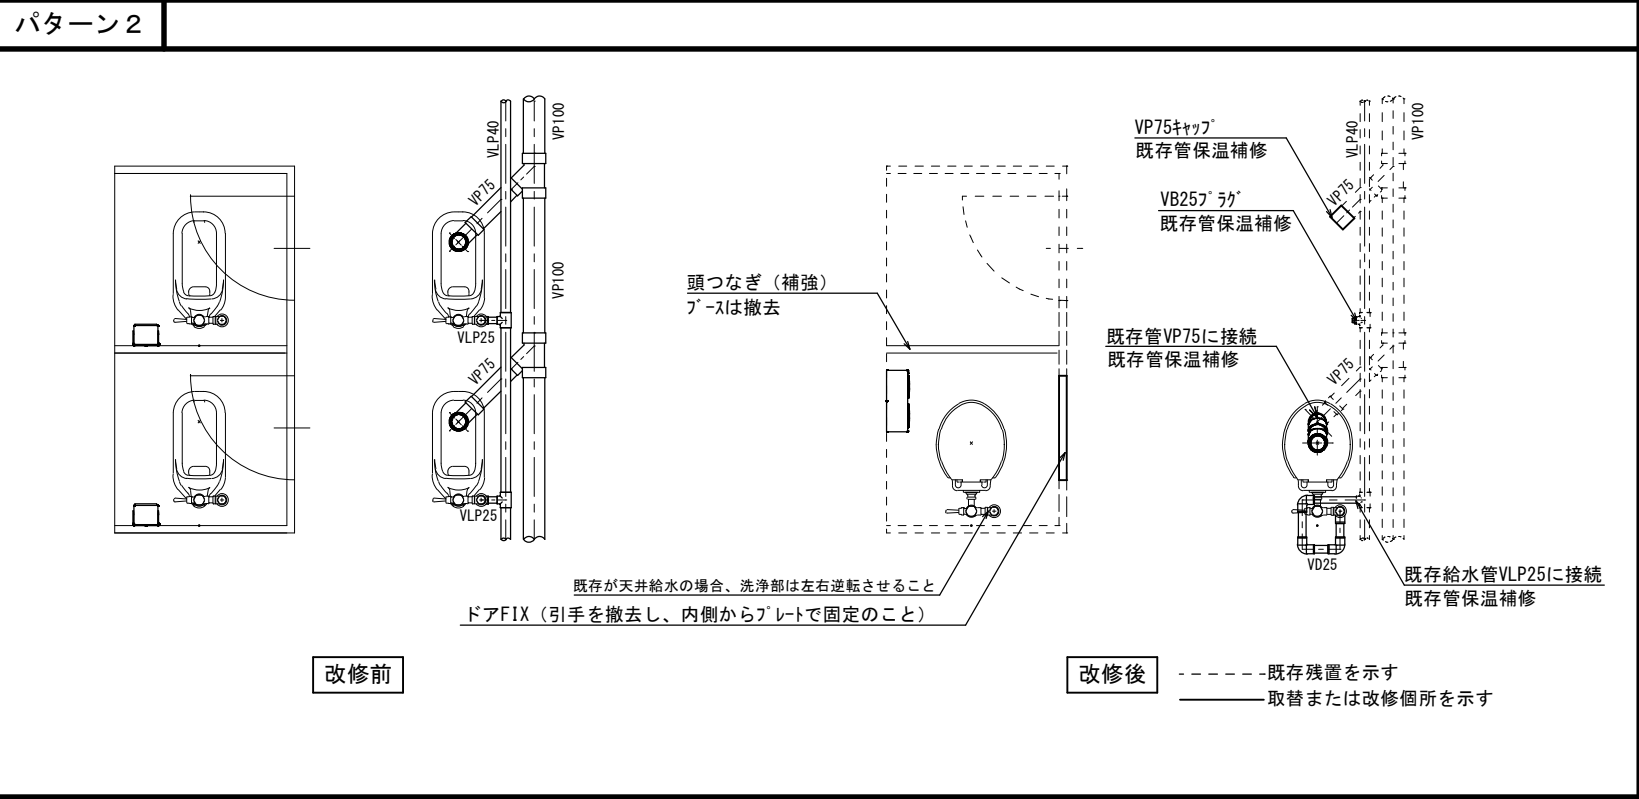
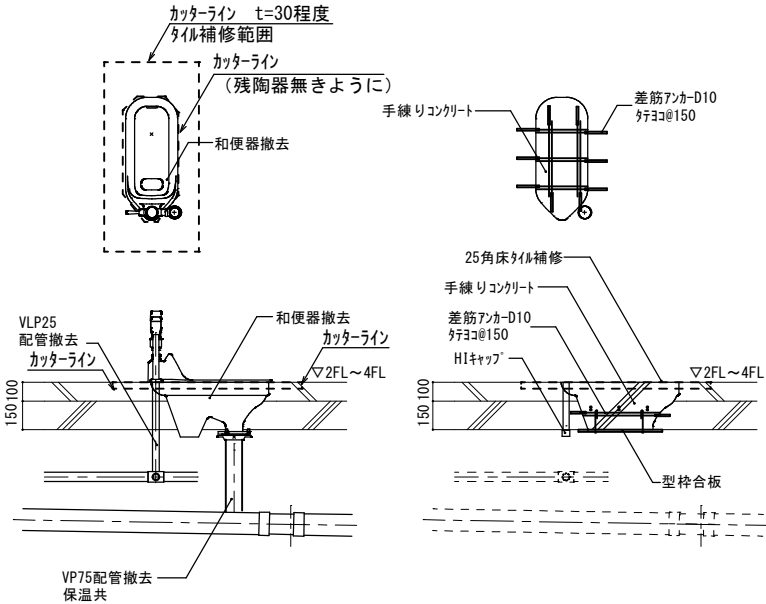


令和 8 年度 岡山市立小中学校便所改修工事（足守中学校区）

図 面 リ ス ト		
図面番号	図 面 名 称	縮 尺
M-00	表紙 ・ 図面リスト	—
M-01	岡山市建築設備工事（機械）仕様書	—
M-02	便所平面詳細図（床湿式洋式化） 2 階以上階（ハ' タン 1 , ハ' タン 2 ）	1 : 20
M-03	便所平面詳細図（床湿式洋式化） 2 階以上階（ハ' タン 3 , ハ' タン 4 ）	1 : 20
M-04	便所平面詳細図（床湿式洋式化） 1 階部改修（ハ' タン 5 , ハ' タン 6 ）	1 : 20
M-05	便所平面詳細図（床湿式洋式化） 2 階部改修（ハ' タン 7 , ハ' タン 8 ）	1 : 20
M-06	便所平面詳細図（床湿式洋式化） 屋外便所（ハ' タン 9 , ハ' タン 1 0 ）	1 : 20
M-07	岡山市域図 （足守中学校、蛍明小学校、足守小学校）	1 : 250,000
M-08	配置図（足守中学校、蛍明小学校）	1 : 500
M-09	配置図（足守小学校）	1 : 300
M-10		
M-11		
M-12		
M-13		
M-14		
M-15		
M-16		
M-17		
M-18		
M-19		
M-20		

工事名 岡山市立小中学校便所改修工事（足守中学校区）					No.		
図面名 表紙・図面リスト				縮尺	M-00 M-09		
岡山市	都市整備局	住宅・建築部	公共建築課	令和 8 年 6 月			
課長	課長補佐	係長	課員	担当者	承認	検図	製図

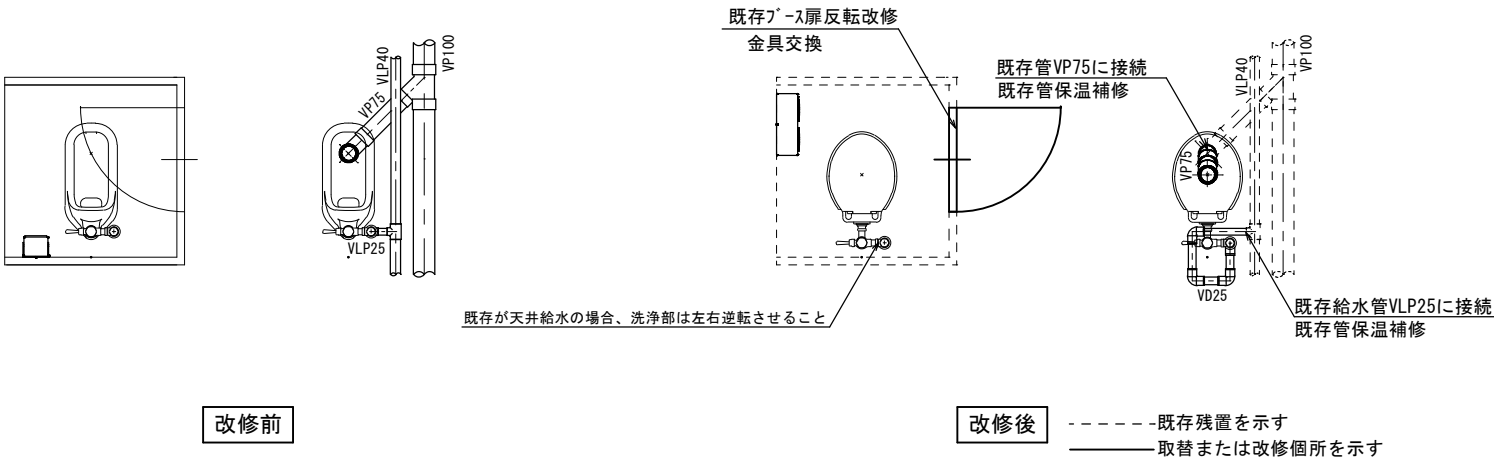

* 既存が天井給水の場合

洋便器設置要領図


機械設備

記 号	名 称	仕 様	参考型式 (TOTO)	参考型式 (LIXIL)
	洋風大便器	低圧フラッシュ 1P 式、普通便座 (蓋有り)	CS140#NW1, HP430-7, TV550S, TSF640LR, T82CR32 T56PH×2, TS152-1, TC300#NW1	YCP-P13S, CF-8AWP, CF-63UT, CF-103BB CF-115M-1, CF-115M-2, CF-47AT
	紙巻器		YH650	CF-AA64


共通	給水管	SGP-VD	継手 (VD)、一部 (VB)、露出部は塗装無し、保温なし 既存給水管より分岐、一部保温補修
	排水管	VP	改修箇所は保温なし 廃止の排水管は分岐部でキャップ止め
	便所ブース一部改造		ドアは外開き (常時閉) に変更。開き止めを設置すること。 ドアFIX (引手を撤去し、内側からプレートで固定のこと) 表示付きのカギへ取替えること。 既存ブースを可能な限り利用すること。
その他			床：既存 (湿式) のままのこと。
			天井：既存のままのこと。
			壁：既存のままのこと。

工事名	岡山市立小中学校便所改修工事（足守中学校区）				N. o.		
図面名	便所平面詳細図（床湿式洋式化） 2階以上階（パターン1、パターン2）				縮尺	1/20	M-02 M-09
岡山市	都市整備局	住宅・建築部	公共建築課	令和8年6月			
課長	課長補佐	係長	課員	担当者	承認	検図	製図

パターン 3

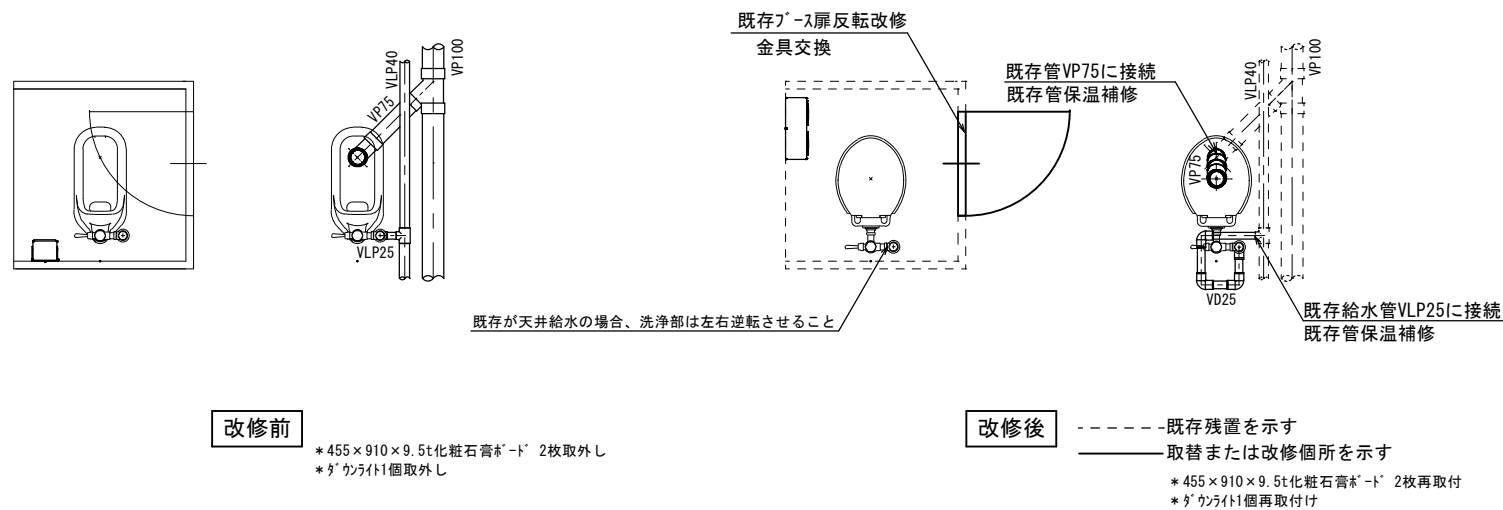

~~パターン 4~~

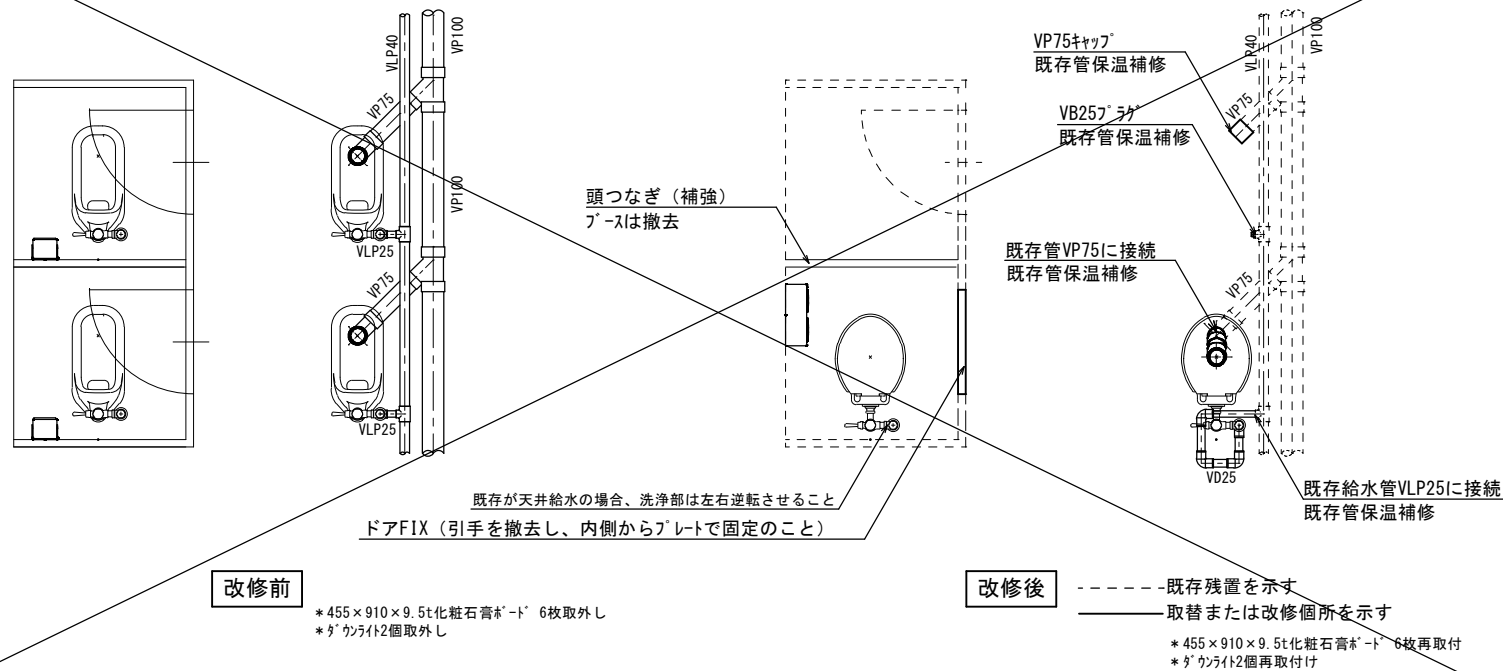


機械設備

記 号	名称	仕様	参考型式 (TOTO)	参考型式 (LIXIL)
	洋風大便器	低圧フラッシュ [®] ｽﾀﾝﾄﾞ式、普通便座（蓋有り）	CS140 [®] NW1、HP430-7、TV550S、TSF640LR、T82CR32 T56PH×2、TS152-1、TC300 [®] NW1	YCP-P13S、CF-8AWP、CF-63UT、CF-103BB CF-115M-1、CF-115M-2、CF-47AT
	紙巻器		YH650	CF-AA64

共通	給水管	SGP-VD	継手 (VD)、一部 (VB)、露出部は塗装無し、保温なし 既存給水管より分岐、一部保温補修
	排水管	VP	改修箇所は保温なし 廃止の排水管は分岐部でキャップ止め
	便所ブース一部改造		ドアは外開き（常時閉）に変更。開き止めを設置すること。 ドアFIX（内引手を撤去し、内側からアレートで固定のこと） 表示付きのカギへ取替えること。 既存ブースを可能な限り利用すること。
	その他		床：既存（湿式）のままのこと。 天井：既存の天井ボート及び照明器具を取外し再取付けのこと。 壁：既存のままのこと。

共通事項

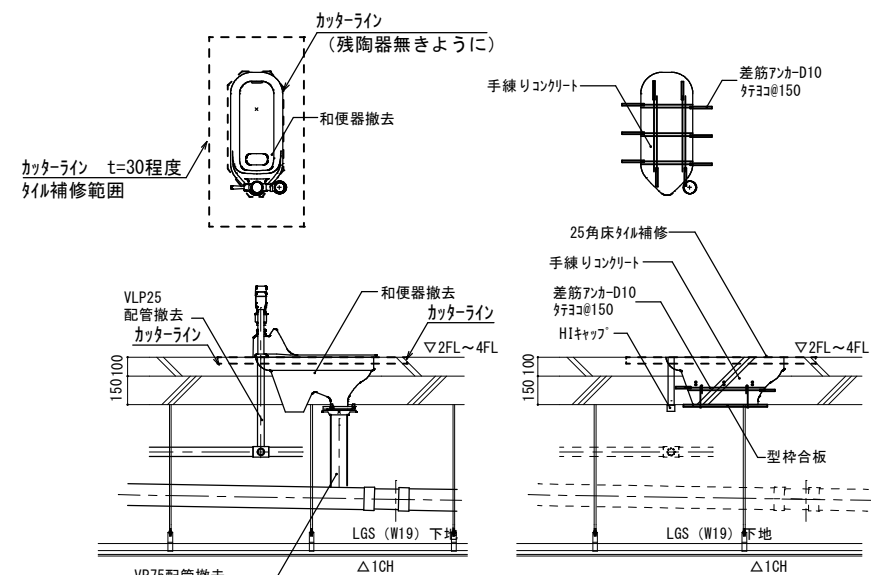

パターン 3


455×910×9.5化粧石膏板 2枚取外し・再取付け
*タウライ1個取外し・再取付け

パターン4

455×910×9.5t化粧石膏板 6枚取外し・再取付け
*タウライト2個取外し・再取付け

和便器撤去跡改修要領図

* 下階に天井がある場合

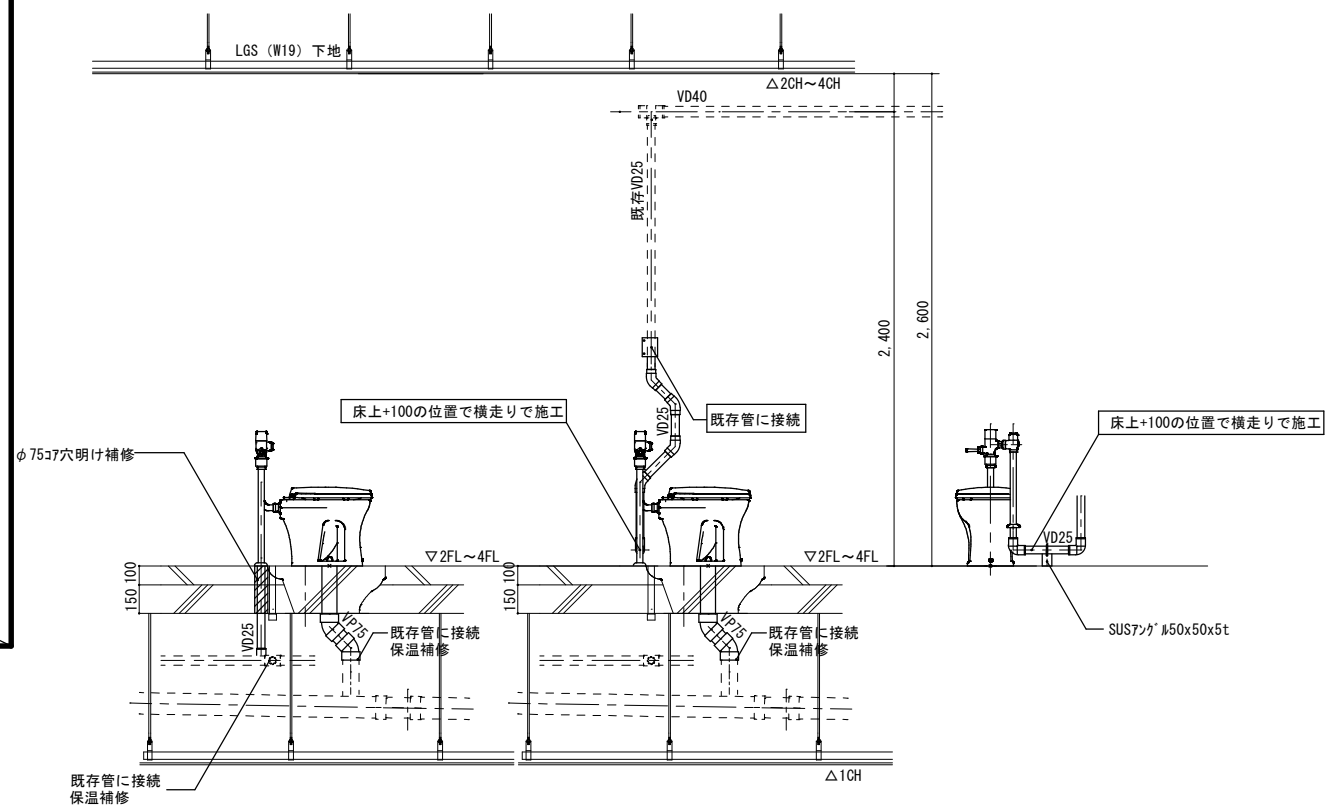

* 既存が天井給水の場合

パターン3

* 455×910×9.5t化粧石膏板* 2枚取外し・再取付け
* 5°ウレイト1個取外し・再取付け




パターン4

* 455×910×9.5t化粧石膏板* 6枚取外し・再取付け
* タウライト2個取外し・再取付け


洋便器設置要領図

* 下階に天井がある場合

工事名	岡山市立小中学校便所改修工事（足守中学校区）				No.		
図面名	便所平面詳細図（床座式洋式化）				縮尺	1/20	M-03 M-09
	2階以上詳細（A'・タン・3、A'・タン・4）						
岡山市	都市整備局	住宅・建築部	公共建築課		令和8年6月		
課長	課長補佐	係長	課員		担当者	承認	検図

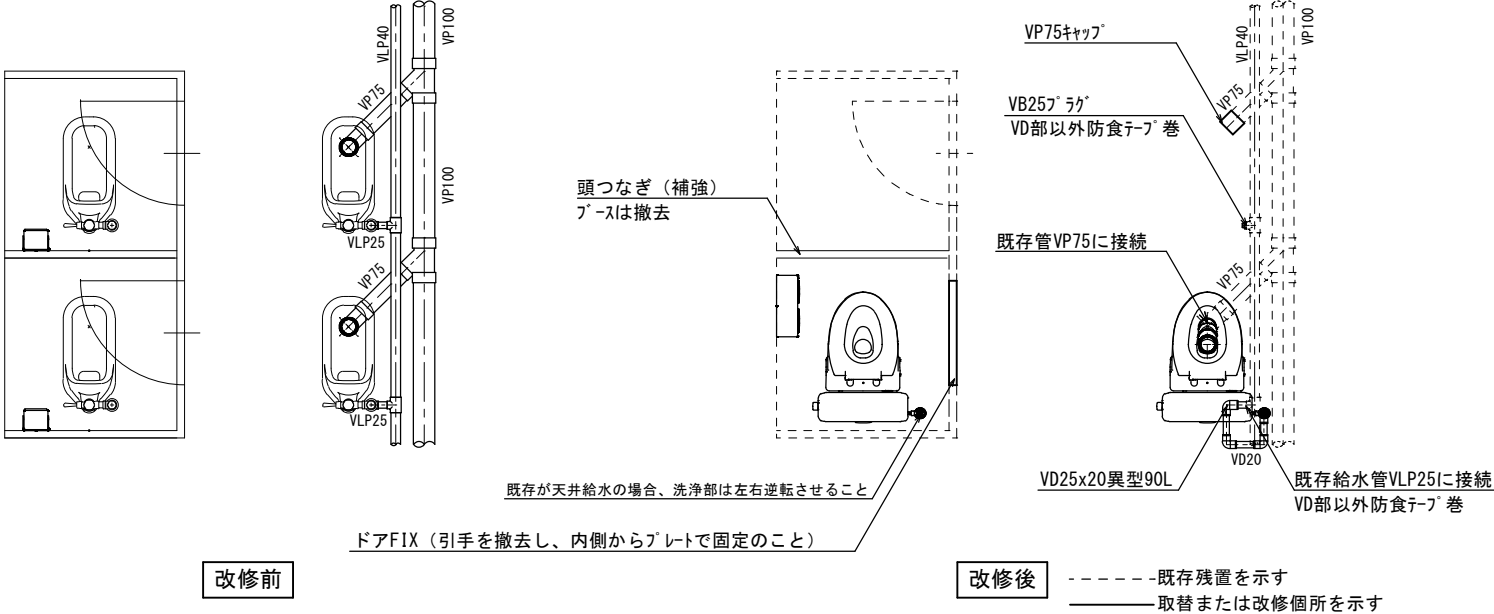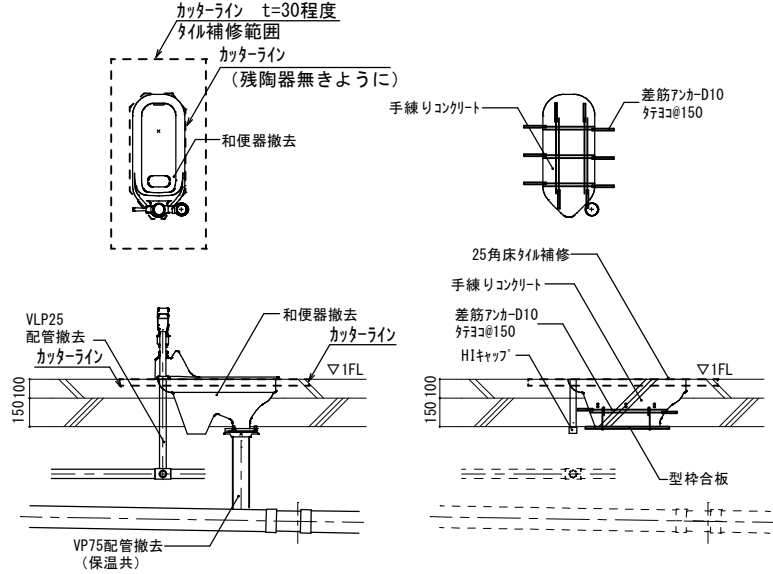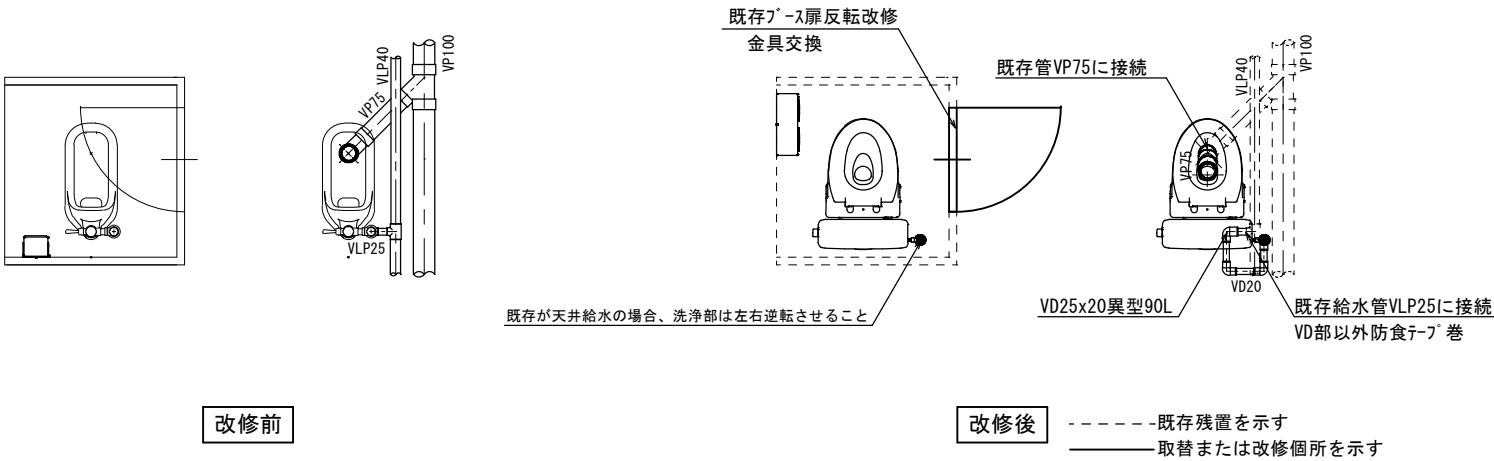

和便器撤去跡改修要領図

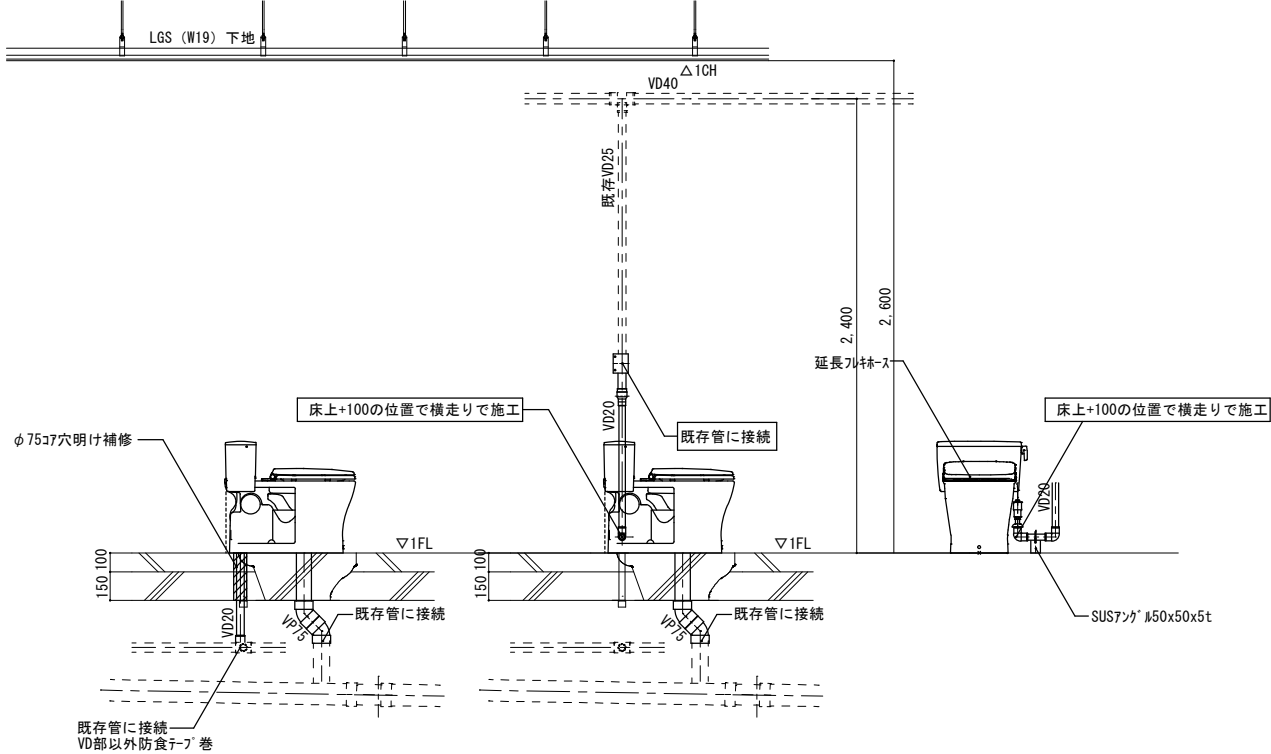



洋便器設置要領図

機械設備

記 号	名称	仕様	参考型式 (TOTO)	参考型式 (LIXIL)
	洋風大便器	リネア掃除口付きフラッシュ式 普通便座 (蓋有り)	CFS498BMC#NW1, TC301#NW1	BC-P110HM, DQ-PA150CH, CF-49AT 322-1165-630, A-10476
	紙巻器		YH650	CF-AA64

共通	給水管	SGP-VD	継手 (VD)、ヒツト部・土間部は塗装無し、保温なし
	排水管	VP	既存給水管より分岐、一部保温補修、防食テープ巻
			改修箇所は保温なし
便所ブース一部改造			廃止の排水管は分岐部でキャップ止め
			ドアは外開き (常時閉) に変更。開き止めを設置すること。
			ドアFIX (引手を撤去し、内側からプレートで固定のこと)
その他			表示付きのカギへ取替えること。
			既存ブースを可能な限り利用すること。
			床：既存 (湿式) のままのこと。
			天井：既存のままのこと。
			壁：既存のままのこと。

工事名	岡山市立小中学校便所改修工事（足守中学校区）				N.0			
図面名	便所平面詳細図（床湿式洋式化） 1 階部改修（パターン5、パターン6）				縮尺	1/20	M-04 M-09	
岡山市	都市整備局	住宅・建築部	公共建築課	令和8年6月	担当者	承認	検図	製図
課長	課長補佐	係長	課員					

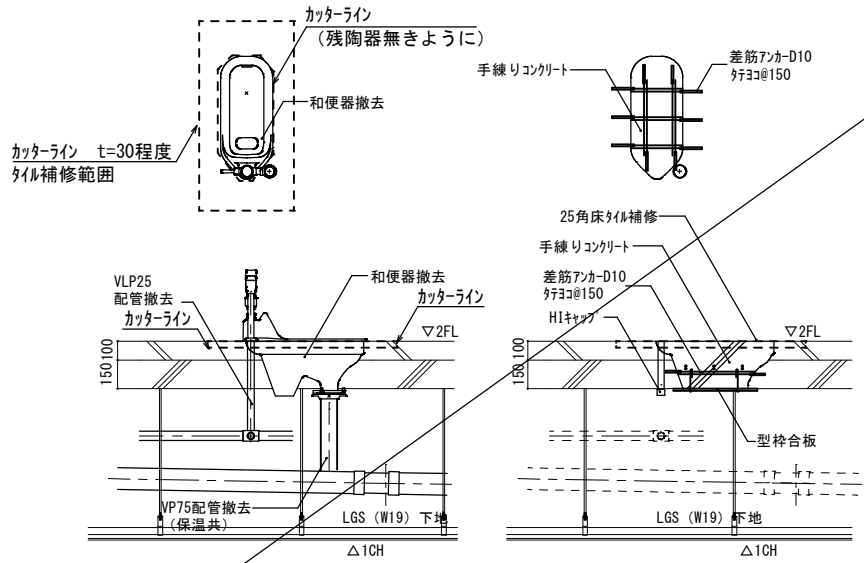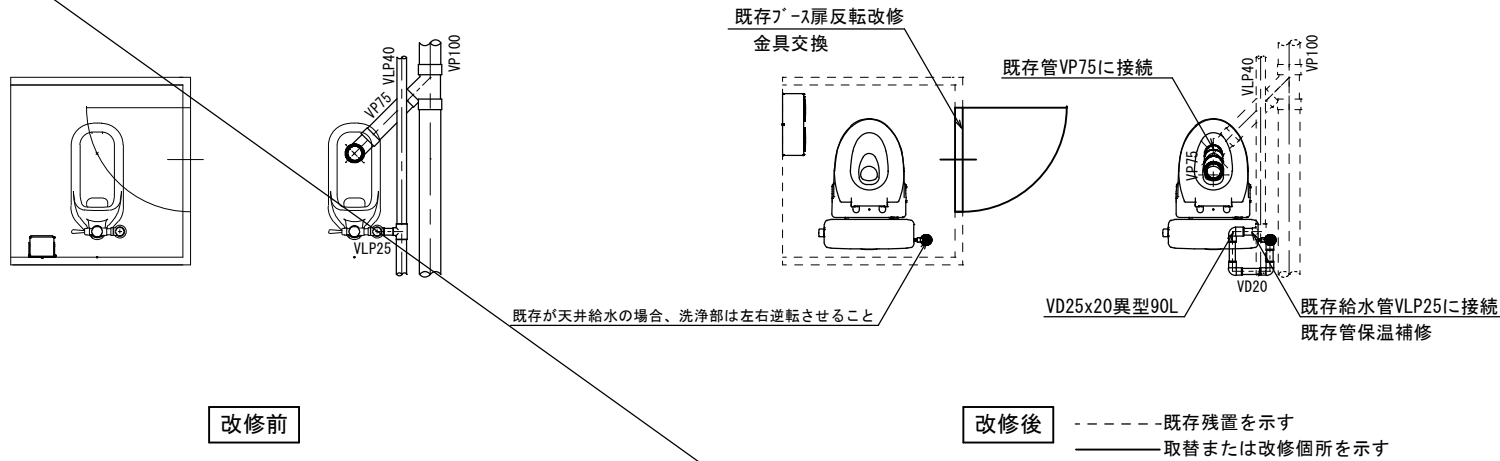


- パターン7
- パターン8
- * 455×910×9.5t化粧石膏ボード 2枚取外し・再取付け

* ガラスユニット1個取外し・再取付け
- * 455×910×9.5t化粧石膏ボード 6枚取外し・再取付け

* ガラスユニット2個取外し・再取付け

和便器撤去跡改修要領図 * 下階に天井がある場合

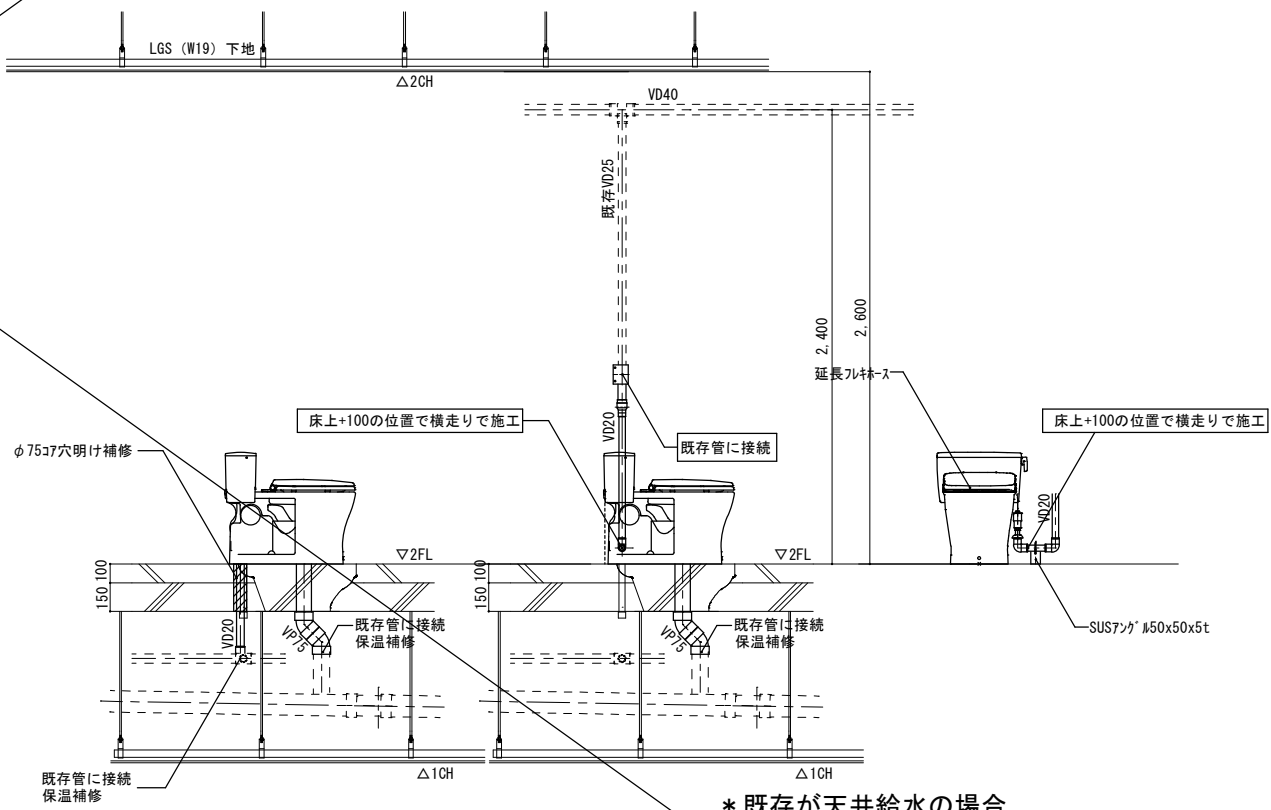


* 既存が天井給水の場合

- パターン7
- パターン8
- * 455×910×9.5t化粧石膏ボード 2枚取外し・再取付け

* 40型蛍光灯器具1個取外し・再取付け
- * 455×910×9.5t化粧石膏ボード 6枚取外し・再取付け

* 40型蛍光灯器具1個取外し・再取付け

洋便器設置要領図 * 下階に天井がある場合

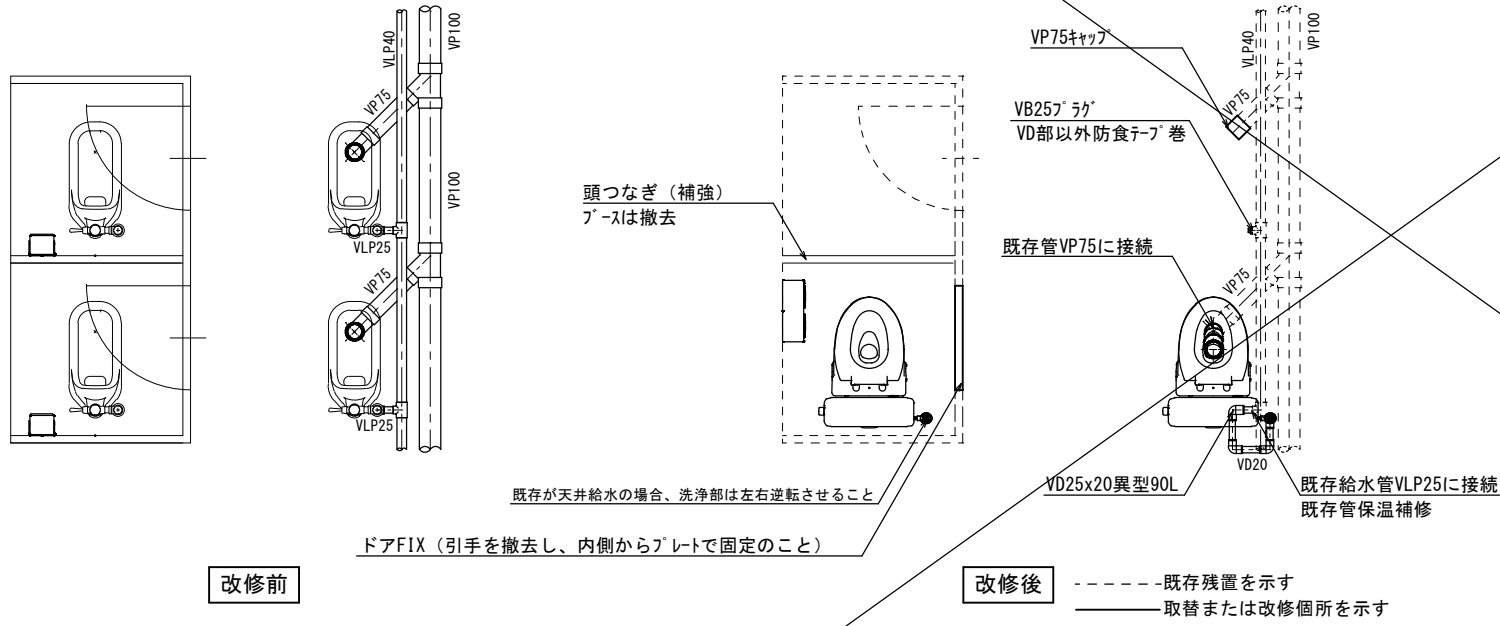


機械設備

記 号	名称	仕様	参考型式 (TOTO)	参考型式 (LIXIL)
	洋風大便器	リネール掃除口付きフラッシュ式 普通便座 (蓋有り)	CFS498BMC#NW1, TC301#NW1	BC-P110HM, DQ-PA150CH, CF-49AT 322-1165-630, A-10476
	紙巻器		YH650	CF-AA64


共通	給水管	SGP・VD	継手 (VD)、一部 (VB)、露出部は塗装無し、保温なし 既存給水管より分岐、一部保温補修 改修箇所は保温なし 廃止の排水管は分岐部でキャップ止め
	排水管	VP	
	便所ブース一部改造		ドアは外開き (常時閉) に変更。開き止めを設置すること。 ドアFIX (引手を撤去し、内側からプレートで固定のこと) 表示付きのカギへ取替えること。 既存ブースを可能な限り利用すること。
	その他		床：既存 (湿式) のままのこと。 天井：既存の天井ボード及び照明器具を取外し再取付けのこと。 壁：既存のままのこと。

工事名	岡山市立小中学校便所改修工事 (足守中学校区)	N. No.	M-05
図面名	便所平面詳細図 (床湿式洋式化) 2階部改修 (パターン7、パターン8)	縮尺	1/20
岡山市	都市整備局 住宅・建築部 公共建築課	令和8年6月	M-09
課長	課長補佐 係長 課員	担当者	承認 検図 製図

パターン 9

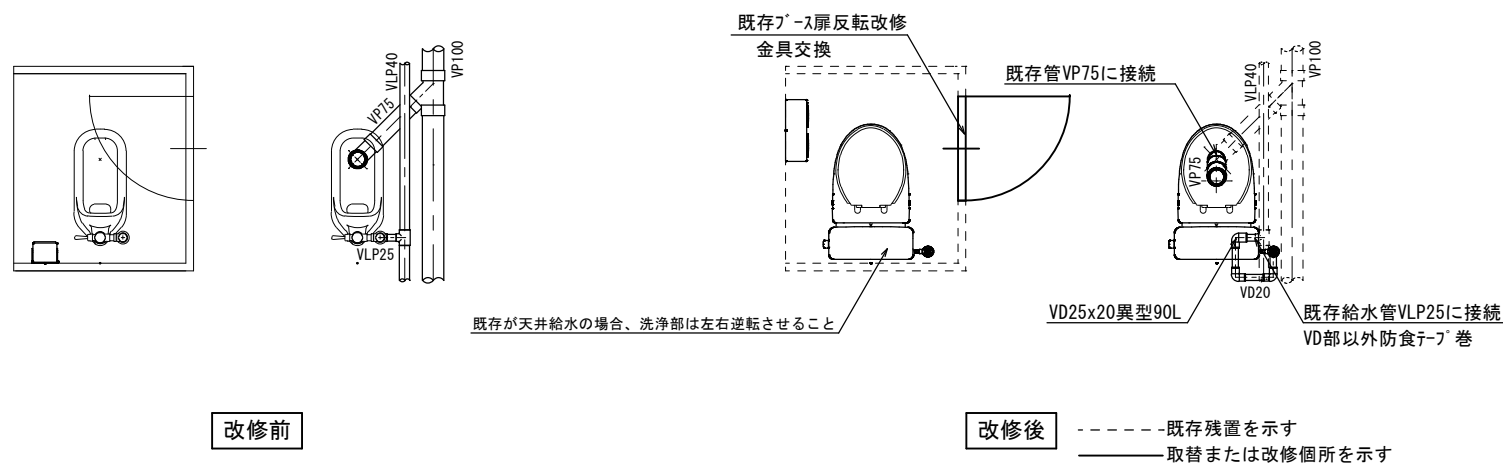


パターン 10

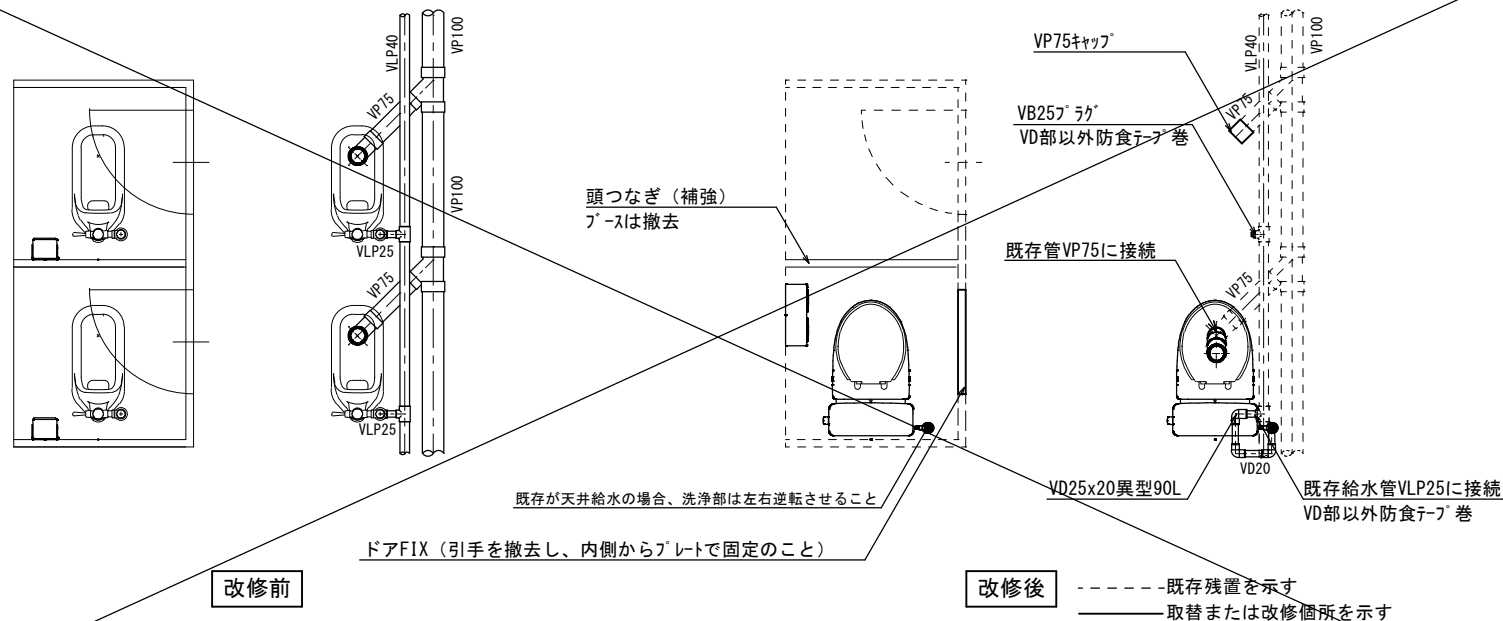


記 号	名称	仕様	参考型式 (TOTO)	参考型式 (LIXIL)
	洋風大便器	リモテ ル陶器製防露メッキ式、普通便座（蓋有り）	CS597BMCS、SH596BAYR、TC301	BC-P20HUM、DT-PA250HUCHTK、CF-49AT
	紙巻器		YH650	CF-AA64

共通	給水管	SGP-VD	継手(VD)・肘・土間部は塗装無し、保温なし 既存給水管より分岐、一部保温補修、防食テープ巻
	排水管	VP	改修箇所は保温なし 廃止の排水管は分岐部でキャップ止め
	便所ブース一部改造		ドアは外開き(常時閉)に変更。開き止めを設置すること。 (ドアFIX(引手を撤去し、内側からアレットで固定のこと) 表示付きのカギへ取替えること。 既存ブースを可能な限り利用すること。
	その他		床：既存(湿式)のままのこと。 天井：既存のままのこと。 壁：既存のままのこと。

共通事項

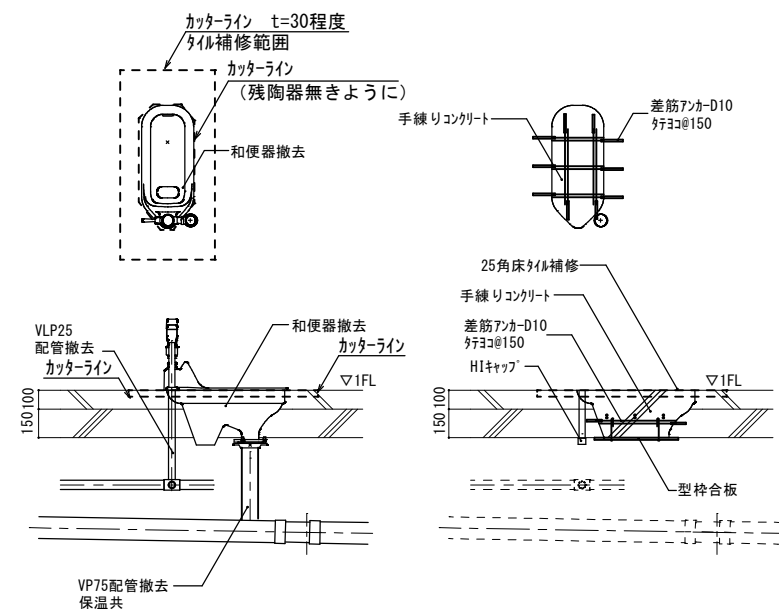


和便器撤去跡改修要領図

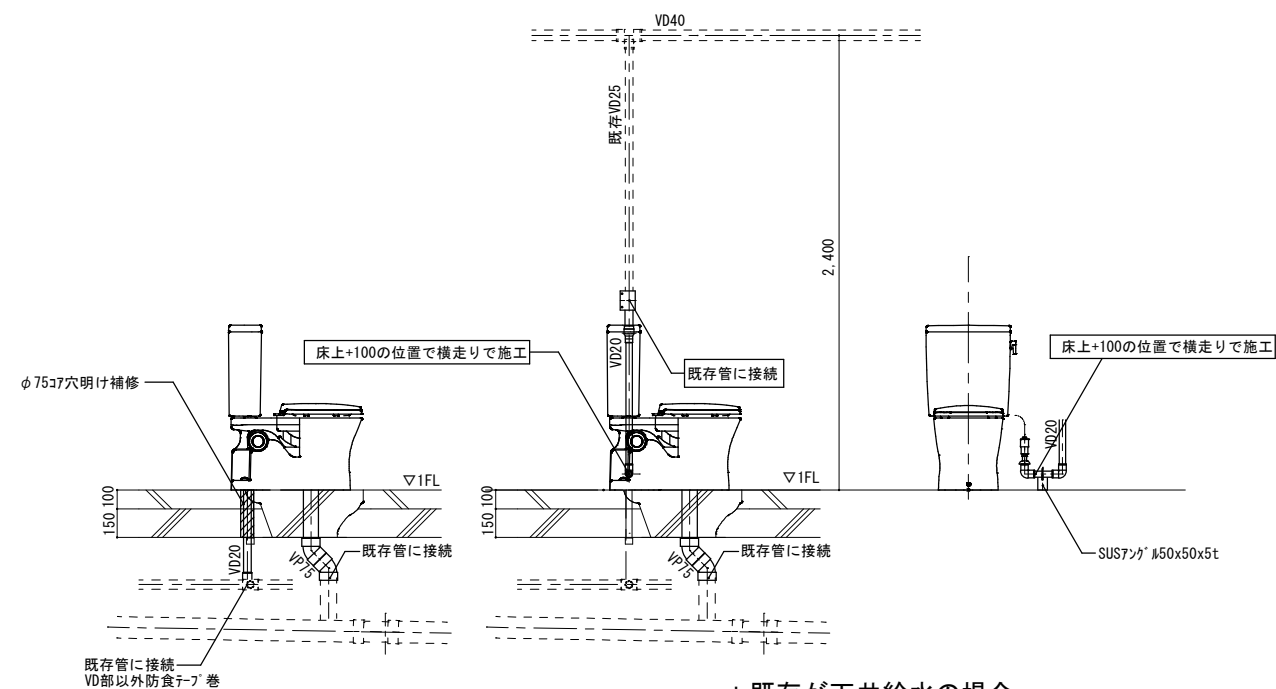


* 既存が天井給水の場合

洋便器設置要領図

工事名	岡山市立小中学校便所改修工事（足守中学校区）			No.		
図面名	便所平面詳細図（床浸透洋式） 屋外便所（ハ・ターン9、ハ・ターン10）			縮尺	1/20	M-06 M-09
岡山市	都市整備局	住宅・建設部	公共建築課	令和8年6月		
課長	課長補佐	係長	課員	担当者	承認	機関
						製図

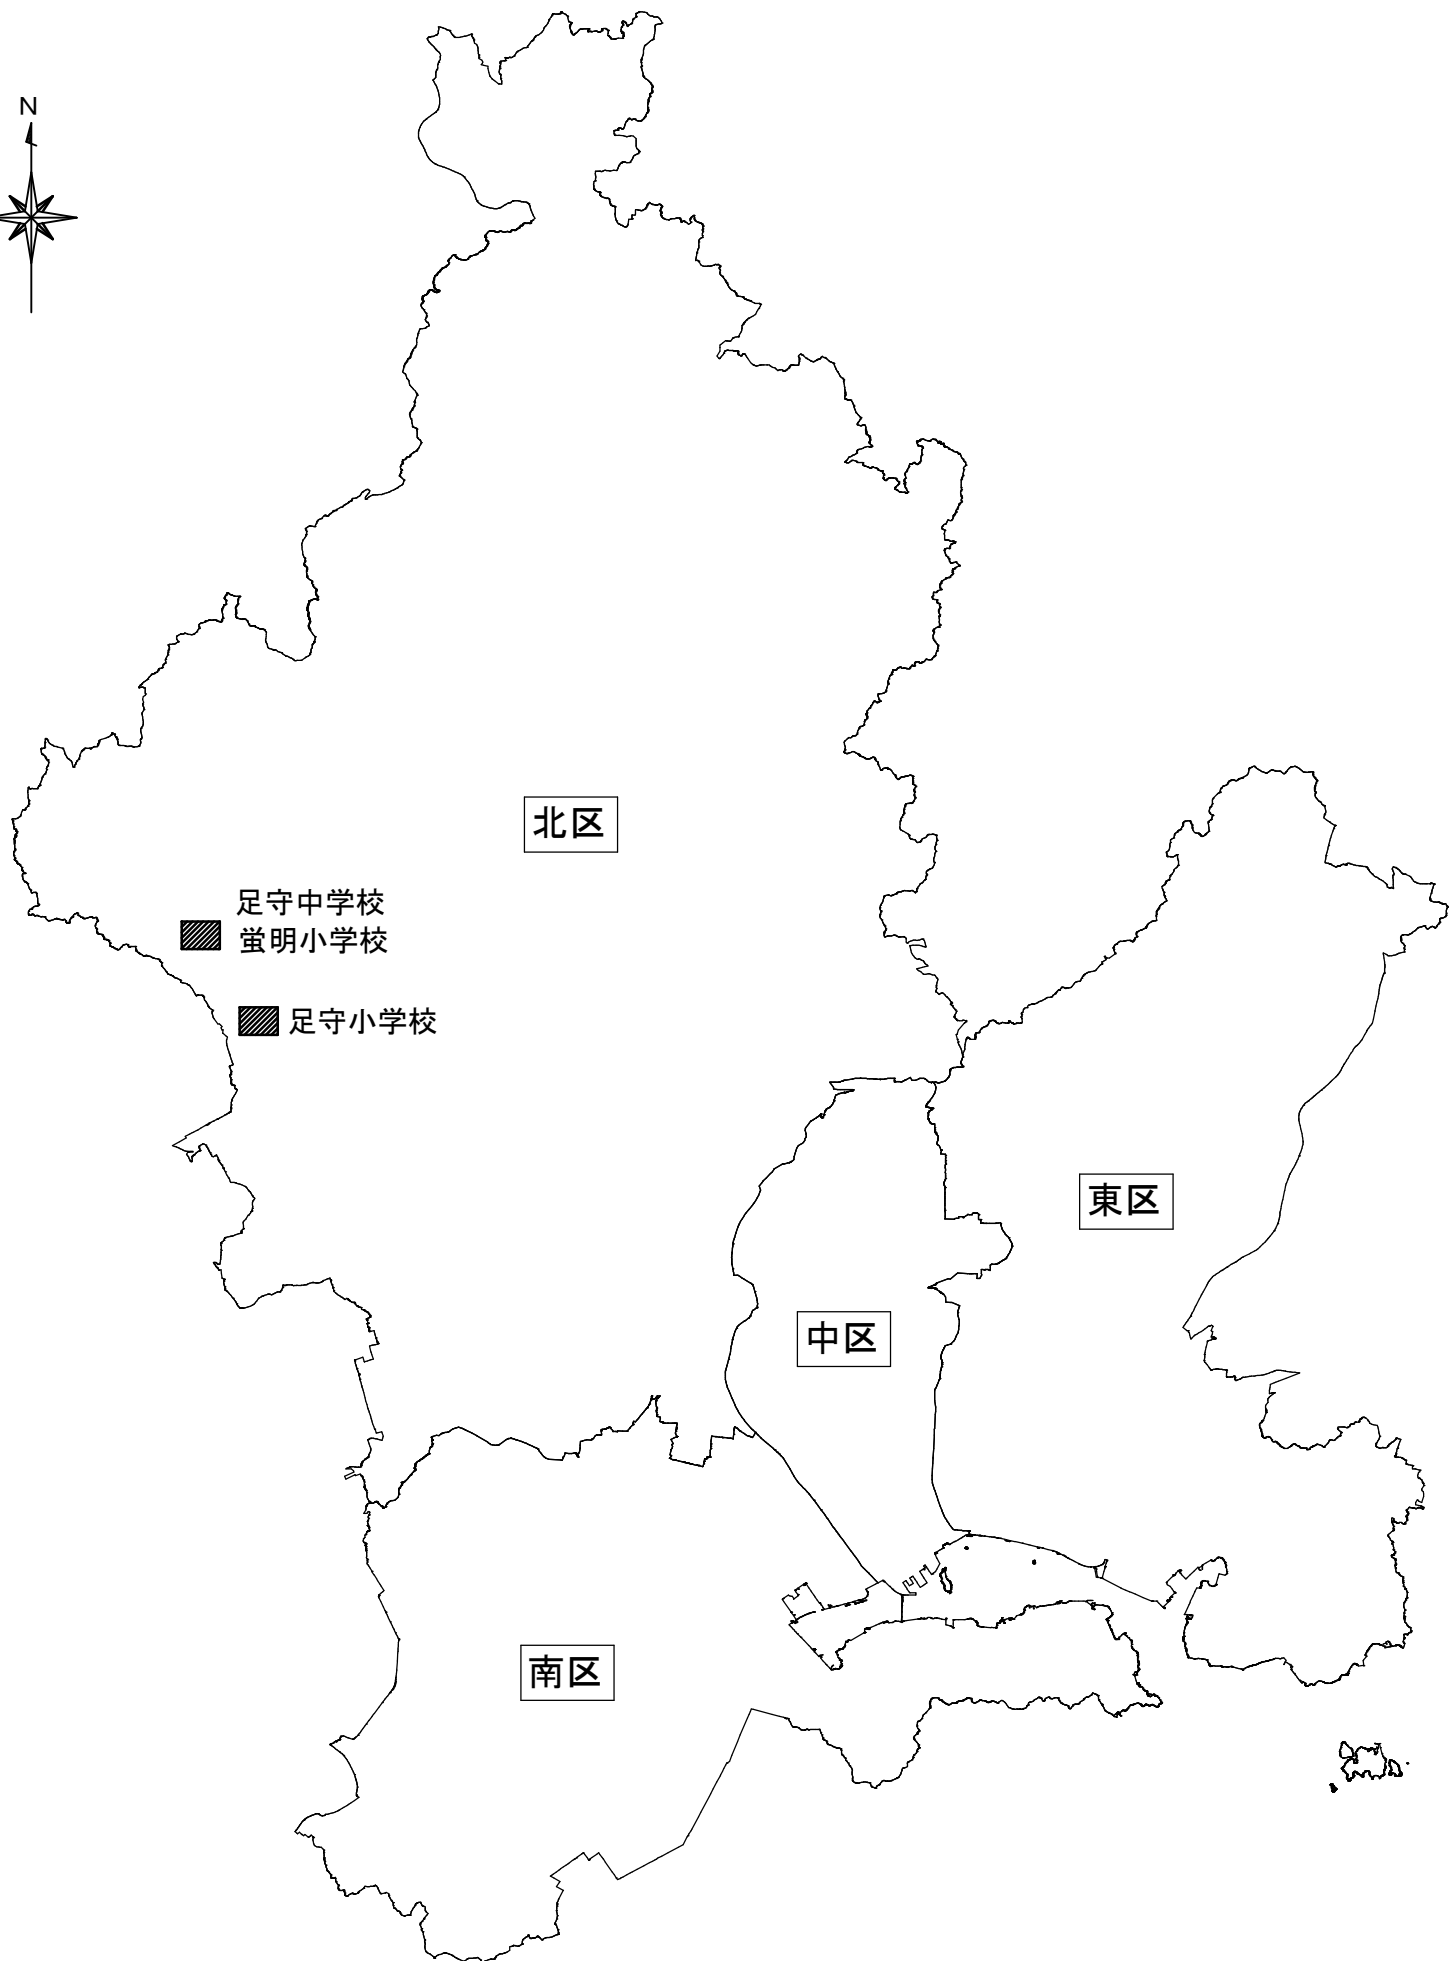

工事名	岡山市立小中学校便所改修工事（足守中学校区）				No.		
図面名	岡山市域図 （足守中学校、蛭明小学校、足守小学校）			縮尺	A1 1/250000 A3 1/500000	M-07 M-09	
岡山市	都市整備局	住宅・建築部	公共建築課	令和8年6月			
課長	課長補佐	係長	課員	担当者	承認	検図	製図

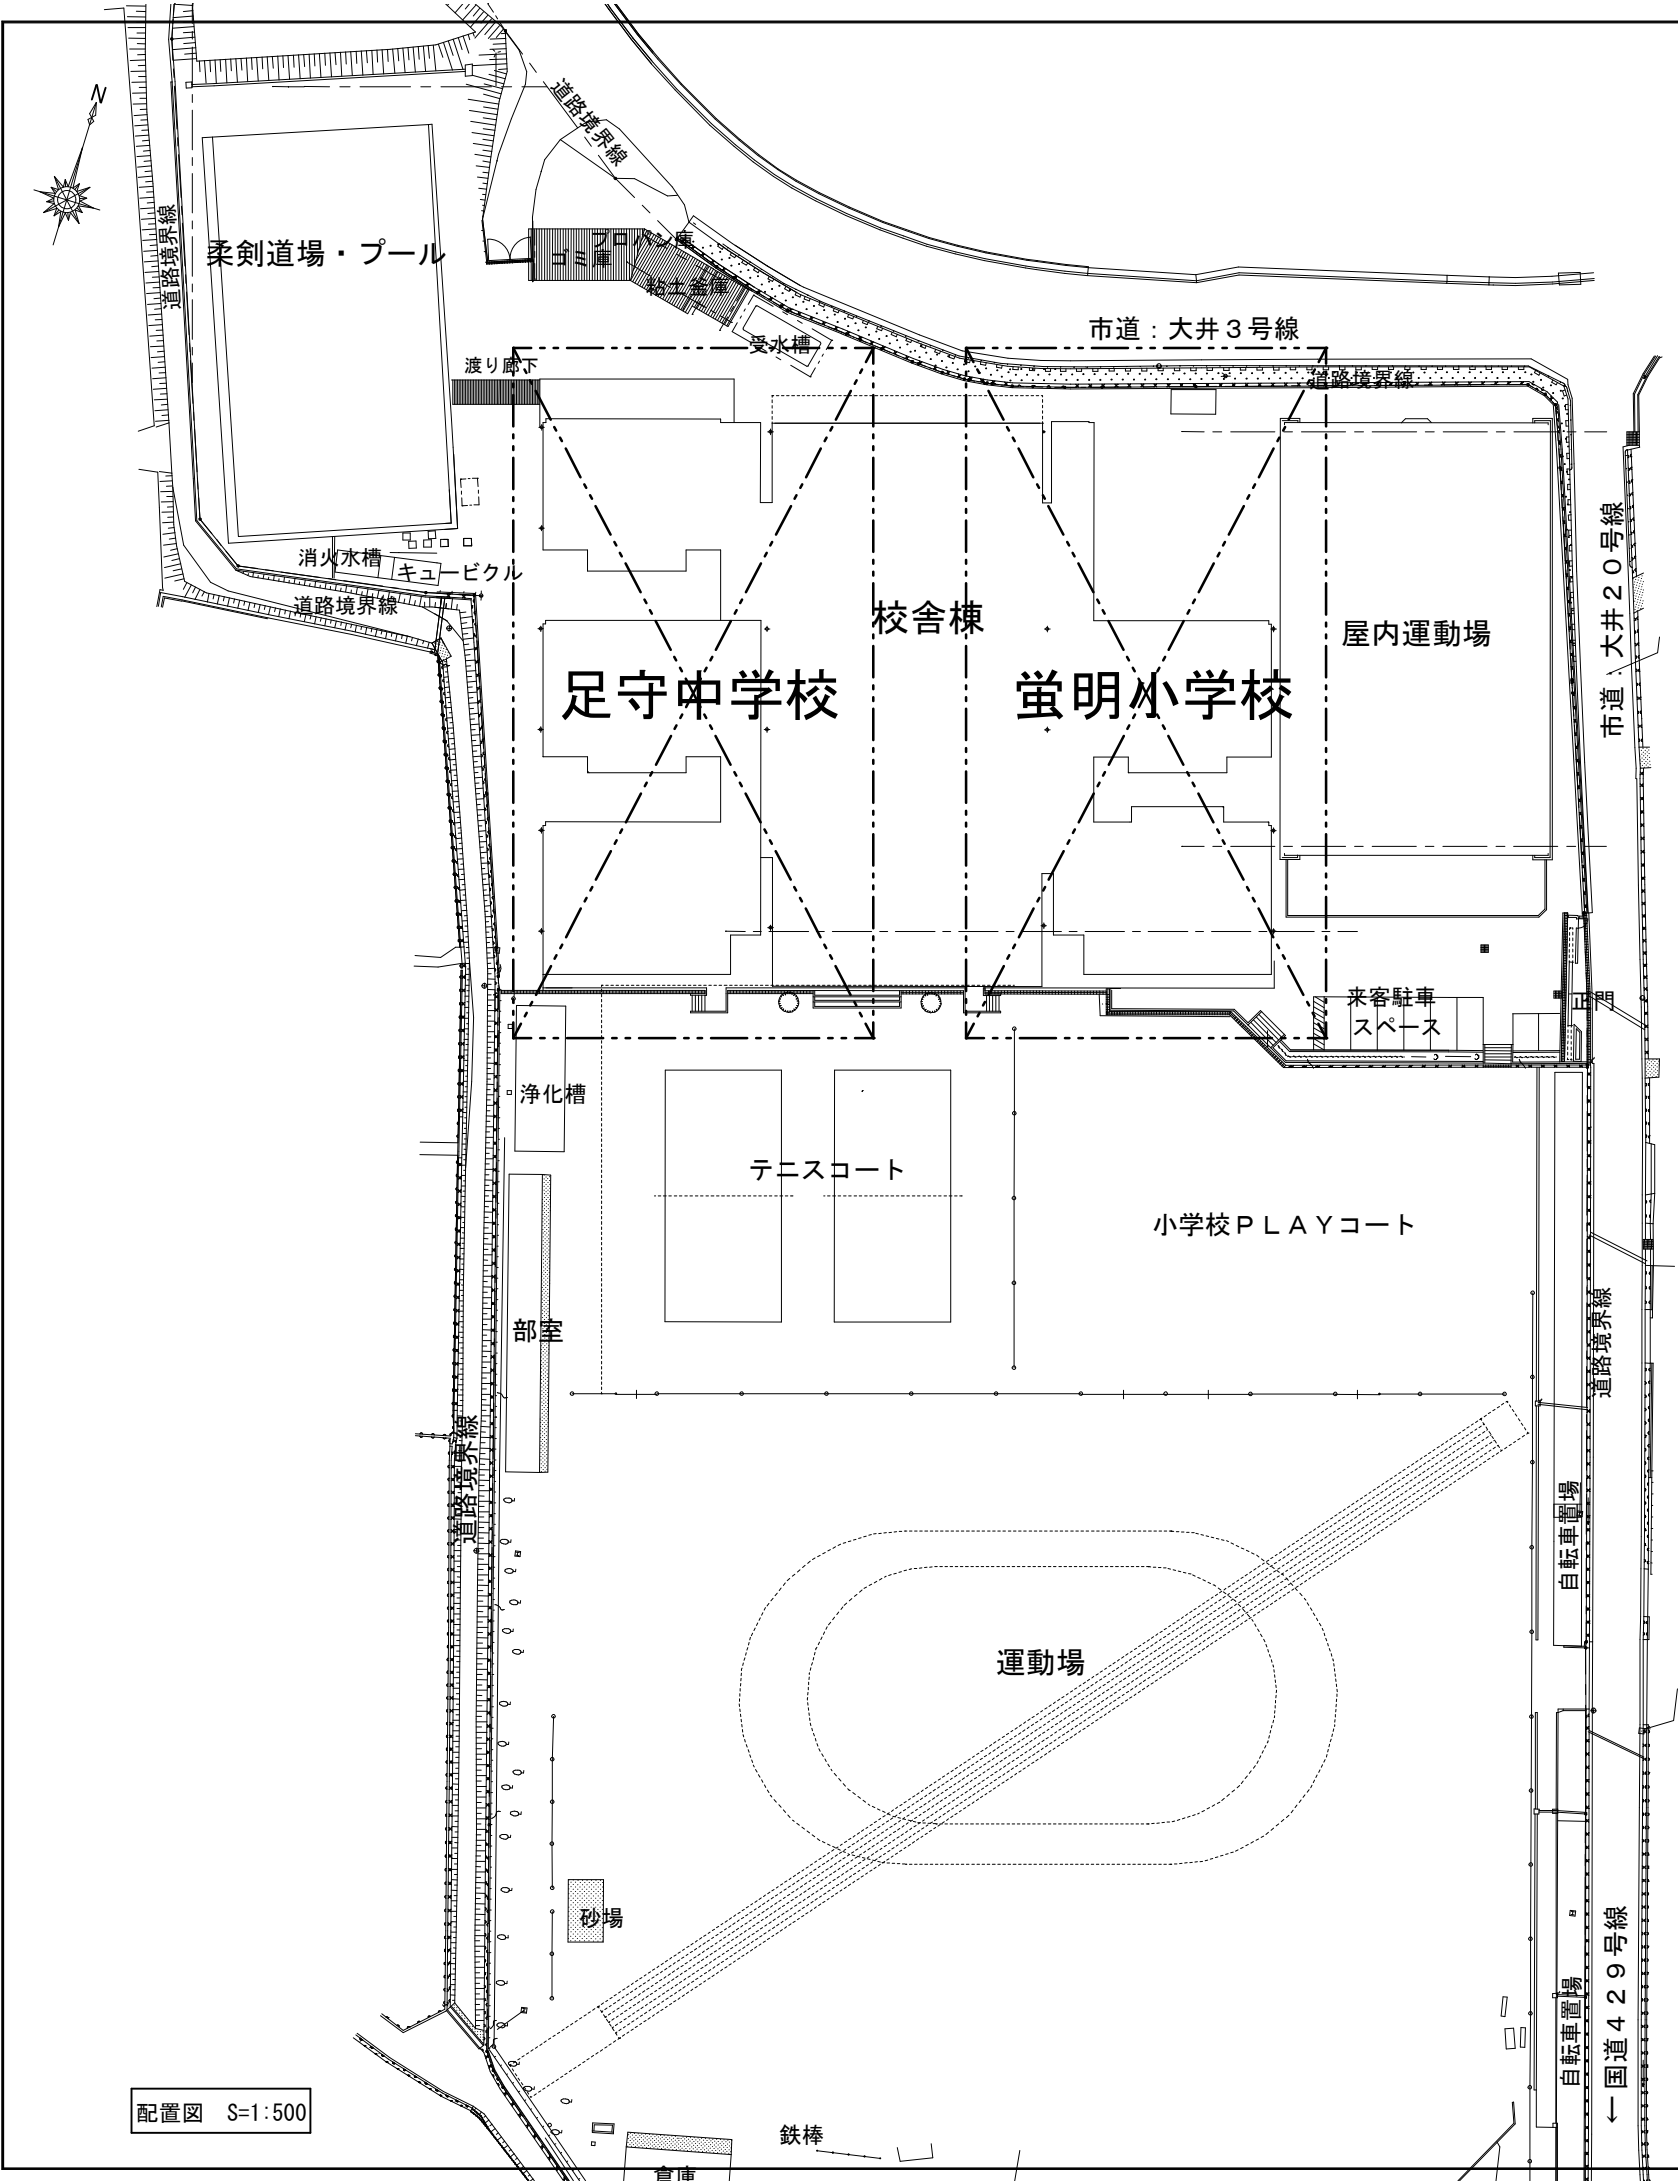

足守中学校


図号	階	室名	男女 共用	改修箇所数（パターン）											
				①	②	③	④	⑤	⑥	⑦	⑧	⑨	⑩	⑪	計
校舎2F	1	児童(生徒)便所	男					1							1
校舎2F	1	児童(生徒)便所	女					1							1
校舎棟	2	児童(生徒)便所	男			1									1
校舎棟	2	児童(生徒)便所	女			1									1
校舎2F	3	児童(生徒)便所	男			1									1
校舎2F	3	児童(生徒)便所	女			1									1
屋内運動場	1	外部便所	女					1				1			1
プール	1	外部便所	男									1			1
プール	1	外部便所	女									2			2

蛭明小学校


図号	階	室名	男女 共用	改修箇所数（パターン）											
				①	②	③	④	⑤	⑥	⑦	⑧	⑨	⑩	⑪	計
校舎棟	1	児童(生徒)便所	男					1							1
校舎棟	1	児童(生徒)便所	女					1							1
校舎棟	3	児童(生徒)便所	男			1									1
校舎棟	3	児童(生徒)便所	女			1									1

工事名	岡山市立小中学校便所改修工事（足守中学校区）				N o.			
図面名	配置図（足守中学校、蛭明小学校）				縮尺	A1 1/500 A3 1/1000	M-08 M-09	
岡山市	都市整備局	住宅・建設部	公共建築課		令和8年6月	担当者	承認	校図
課長	課長補佐	係長	課員					製図

縮小率 A3版5.0% A1版10.0%

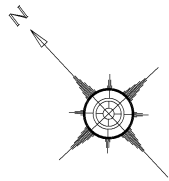

法 4 2 条 1 項 3 号 道 路

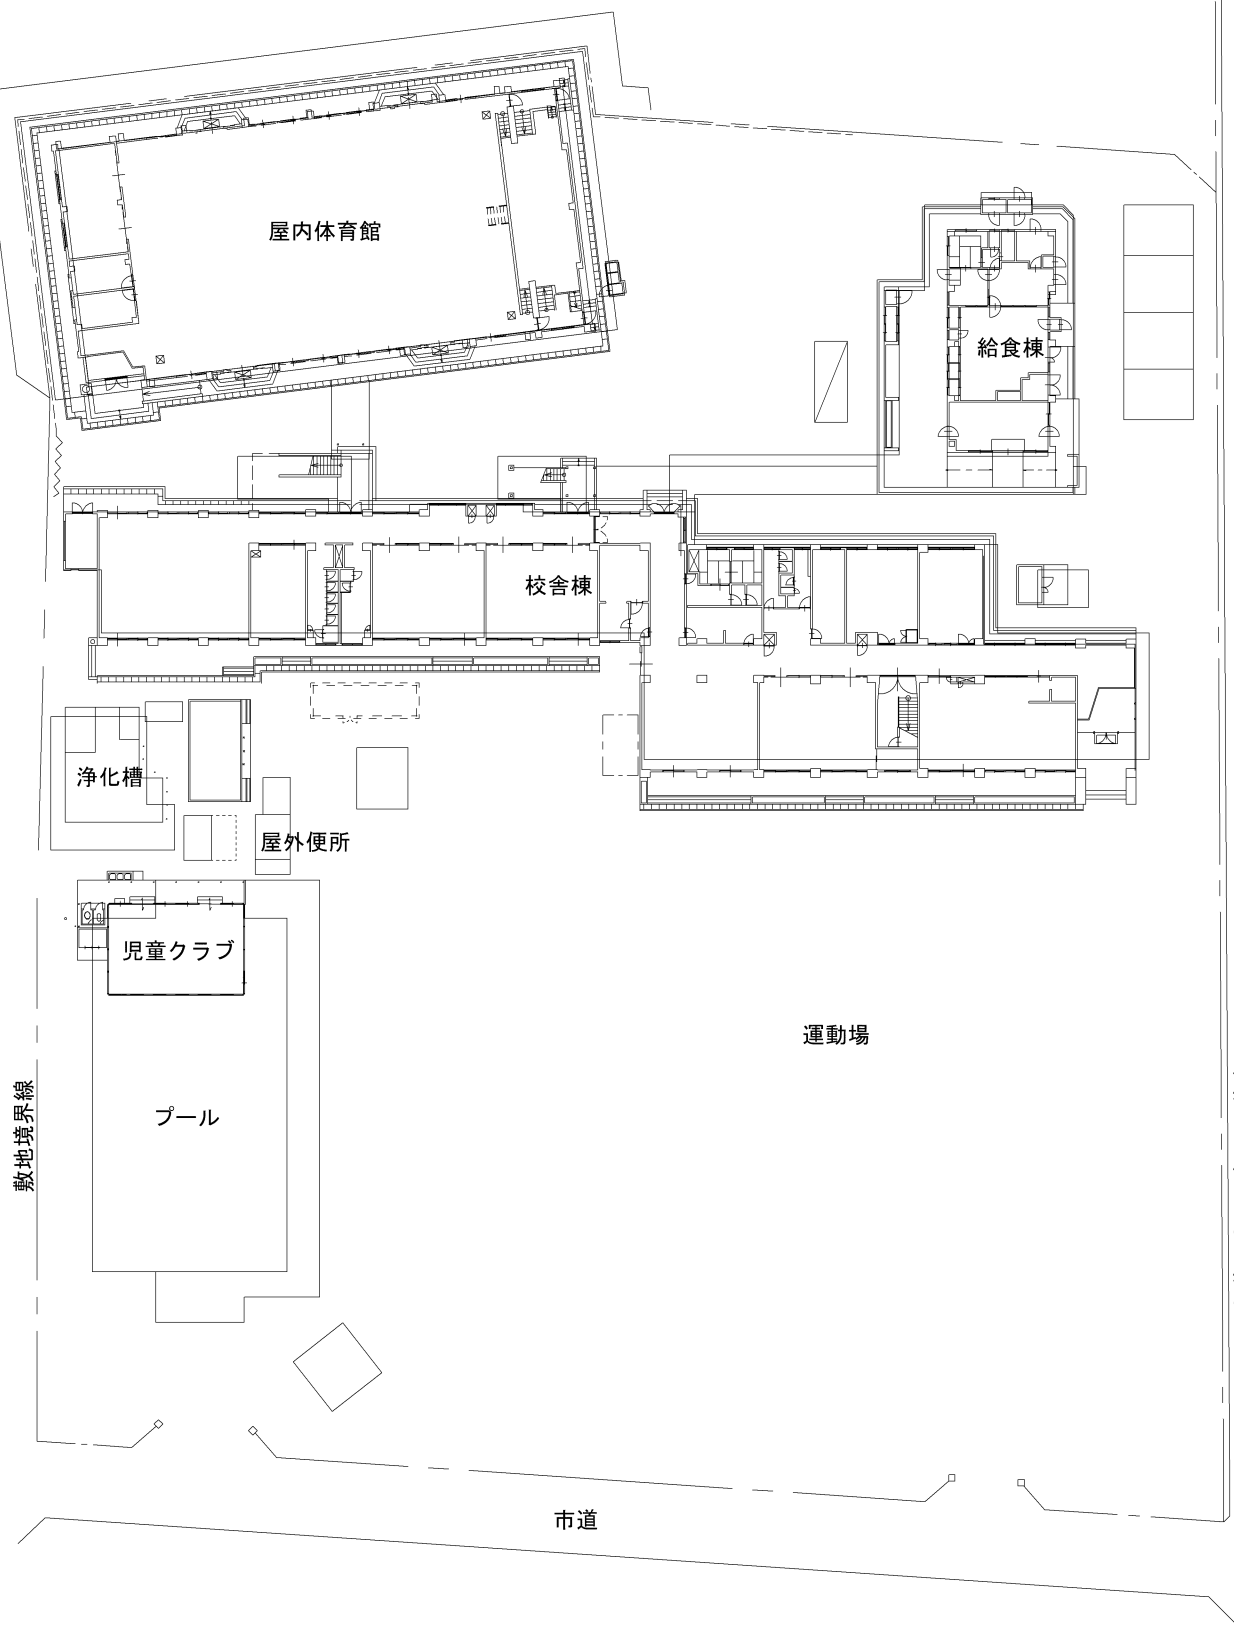

足守小学校

棟名	階	室名	男 女 共用	改修箇所数（パターン）										計
				①	②	③	④	⑤	⑥	⑦	⑧	⑨	⑩	
校舎棟	1	児童(生徒)便所	男					1						1
校舎棟	1	児童(生徒)便所	女					1	1					2
校舎棟	2	児童(生徒)便所	男	1										1
校舎棟	2	児童(生徒)便所	女	1	1									2
校舎棟	3	児童(生徒)便所	男	1										1
校舎棟	3	児童(生徒)便所	女	1	1									2
校舎棟	1	職員便所	女					1						1
プール	1	外部便所	女									1		1

工事名	岡山市立小中学校便所改修工事（足守中学校区）				No.	
図面名	配置図（足守小学校）			縮尺	A1 1/300 A3 1/600	M-09 M-09
岡山市	都市整備局	住宅・建築部	公共建築課	令和 8 年 6 月	担当者	承認
課長	課長補佐	係長	課員			検図
						製図