

平面図


S=1:2500

施工延長 L= 485.0 m

切削オーバーレイ E A= 3,444 m²


区画線 E ー式

クラック抑制工 L= 1,261.7 m

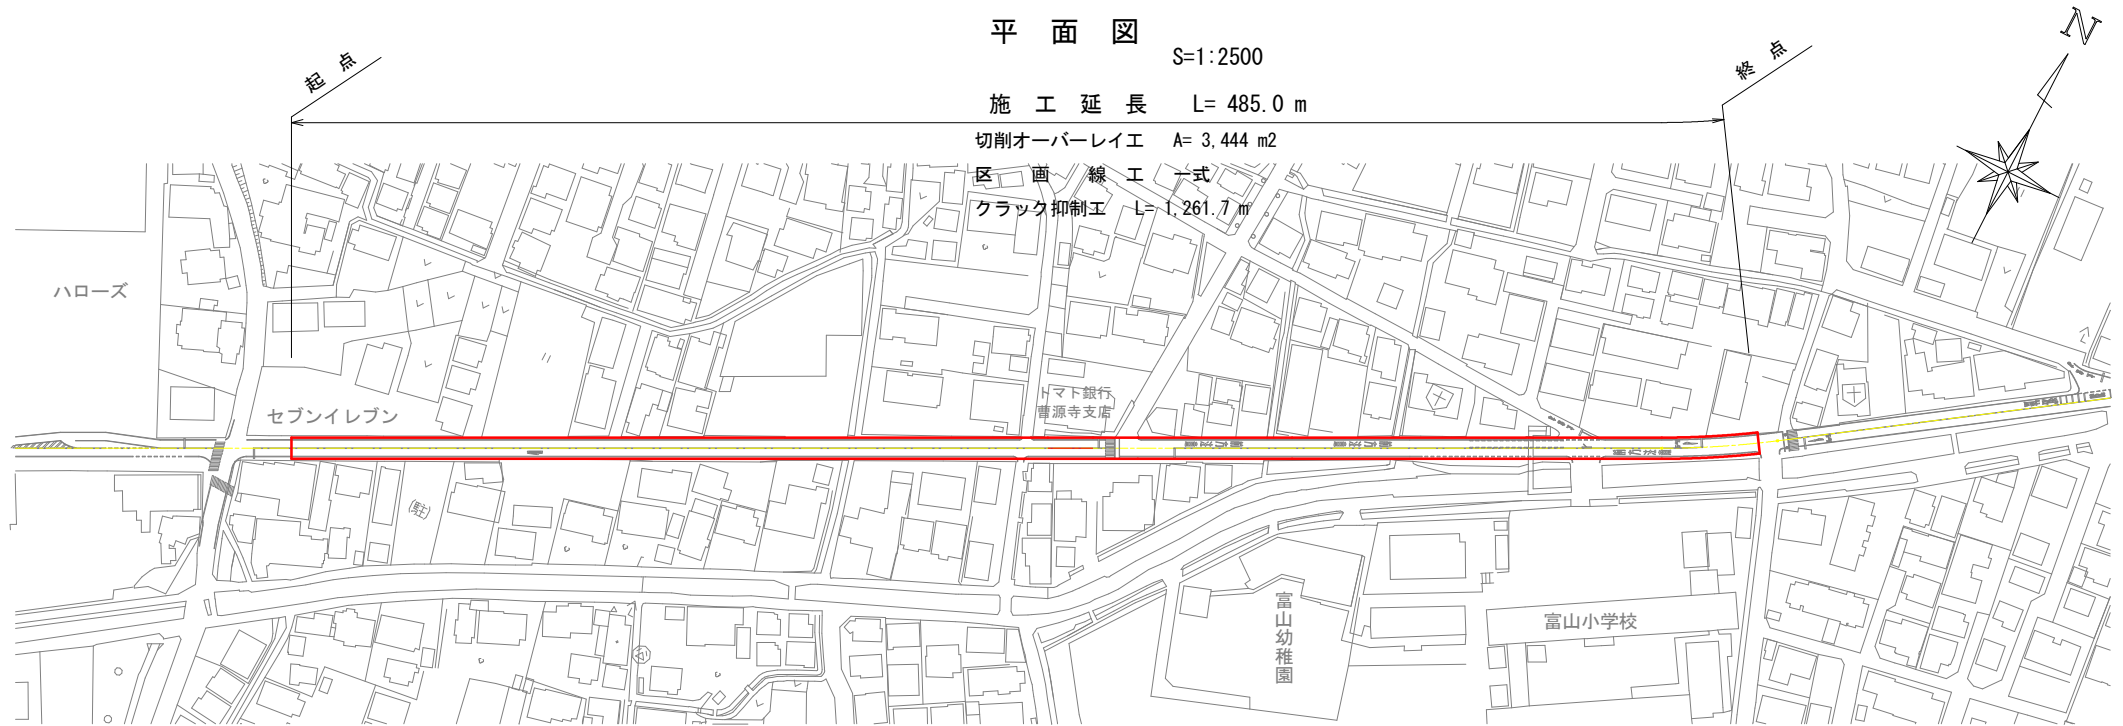

標準断面図

S=1:50

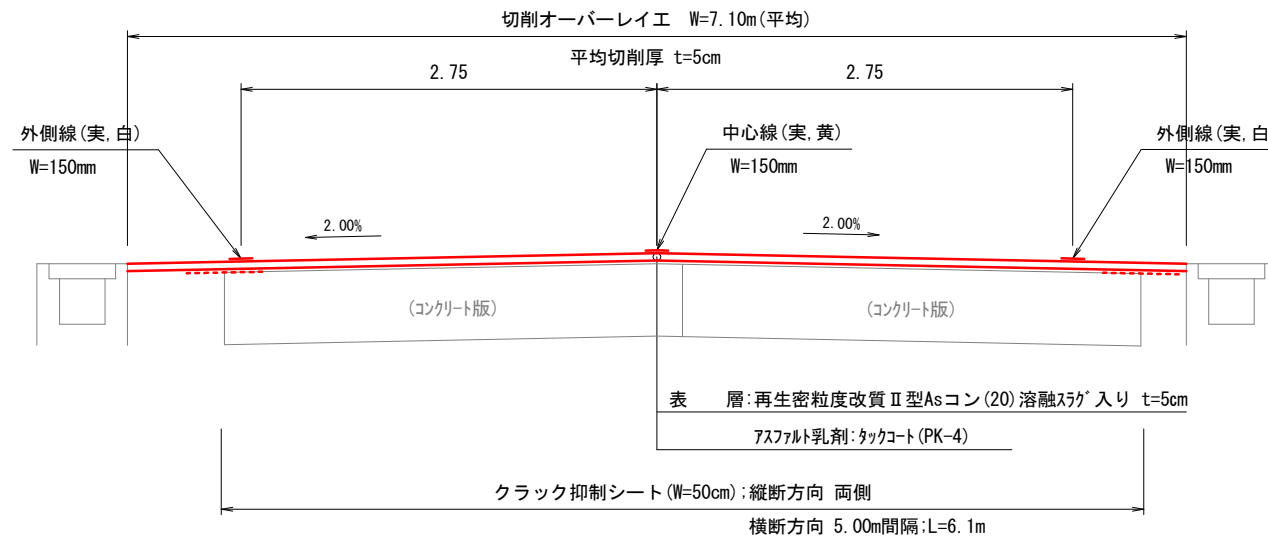

工 事 名 ; 県道岡山牛窓線(山崎地内ほか)舗装補修工事

工事場所 ; 岡山市中区山崎地内ほか