


平面図
S=1:40


※主構造材は亜鉛メッキ品 SS400・STK400以上
※床板・柵（格子部分は除く）は、
合成木材、色：ダークブラウン

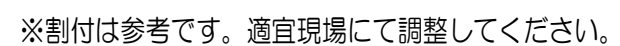

工 事 名	西川緑道公園野殿橋ステージ更新工事	縮 尺	図 示	図面番号	1 / 4
位 置	岡山市北区平和町地内	事業年度	令和8年度		
図 面 名	平面図	事業者名	岡 山 市		

桁状図
 S=1:40


※床板・柵（格子部分は除く）は、
合成木材、色：ダークブラウン

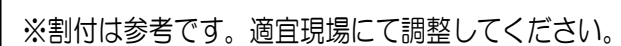

工 事 名	西川緑道公園野殿橋ステージ更新工事	縮 尺	図 示	図面番号	2 / 4
位 置	岡山市北区平和町地内	事業年度	令和8年度		
図 面 名	桁状図	事業者名	岡 山 市		

S=1:40

※床板・柵（格子部分は除く）は、
合成木材、色：ダークブラウン

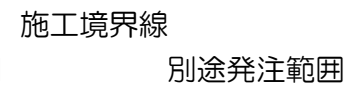


工 事 名	西川緑道公園野殿橋ステージ更新工事	縮 尺	図 示	図面番号	3 / 4
位 置	岡山市北区平和町地内	事業年度	令和8年度		
図 面 名	断面図	事業者名	岡 山 市		

断面図 (2/2)

S=1:30

【特記】
※主構造材は亜鉛メッキ品 SS400・STK400以上
※床板・柵（格子部分は除く）は、
合成木材、色：ダークブラウン

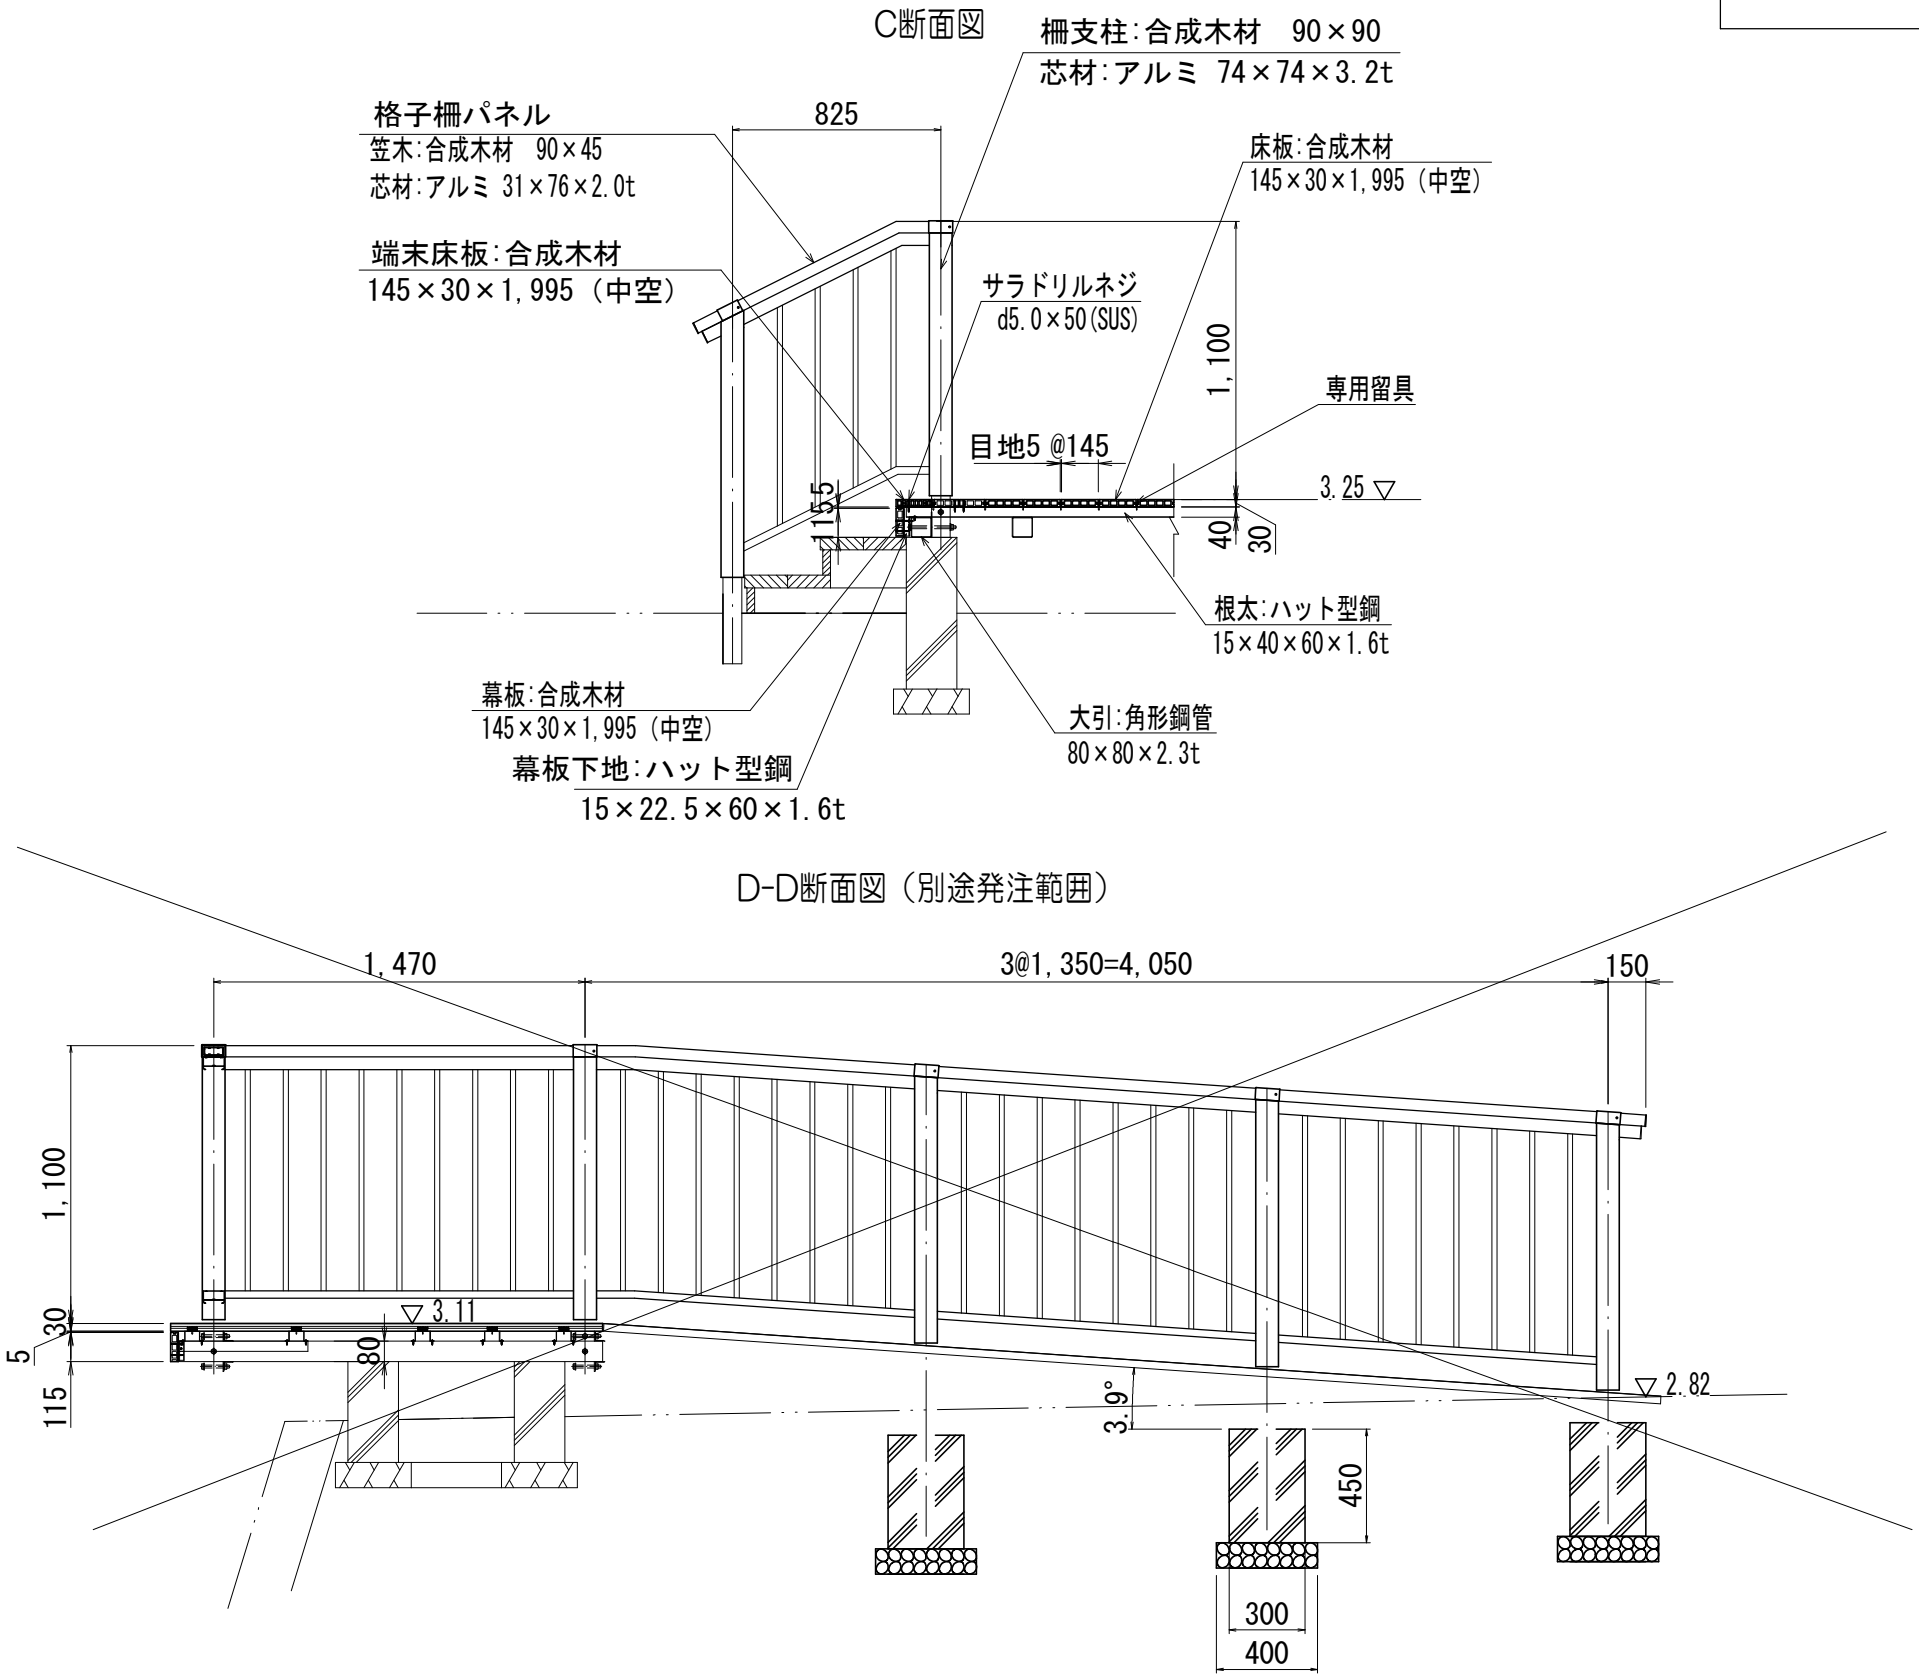

※割付は参考です。適宜現場にて調整してください。

工 事 名	西川緑道公園野殿橋ステージ更新工事	縮 尺	図 示	図面番号	4 / 4
位 置	岡山市北区平和町地内	事業年度	令和8年度		
図 面 名	断面図	事業者名	岡 山 市		