


岡山市サウスヴィレッジ便所改修工事

工事場所：岡山市南区片岡2468番地

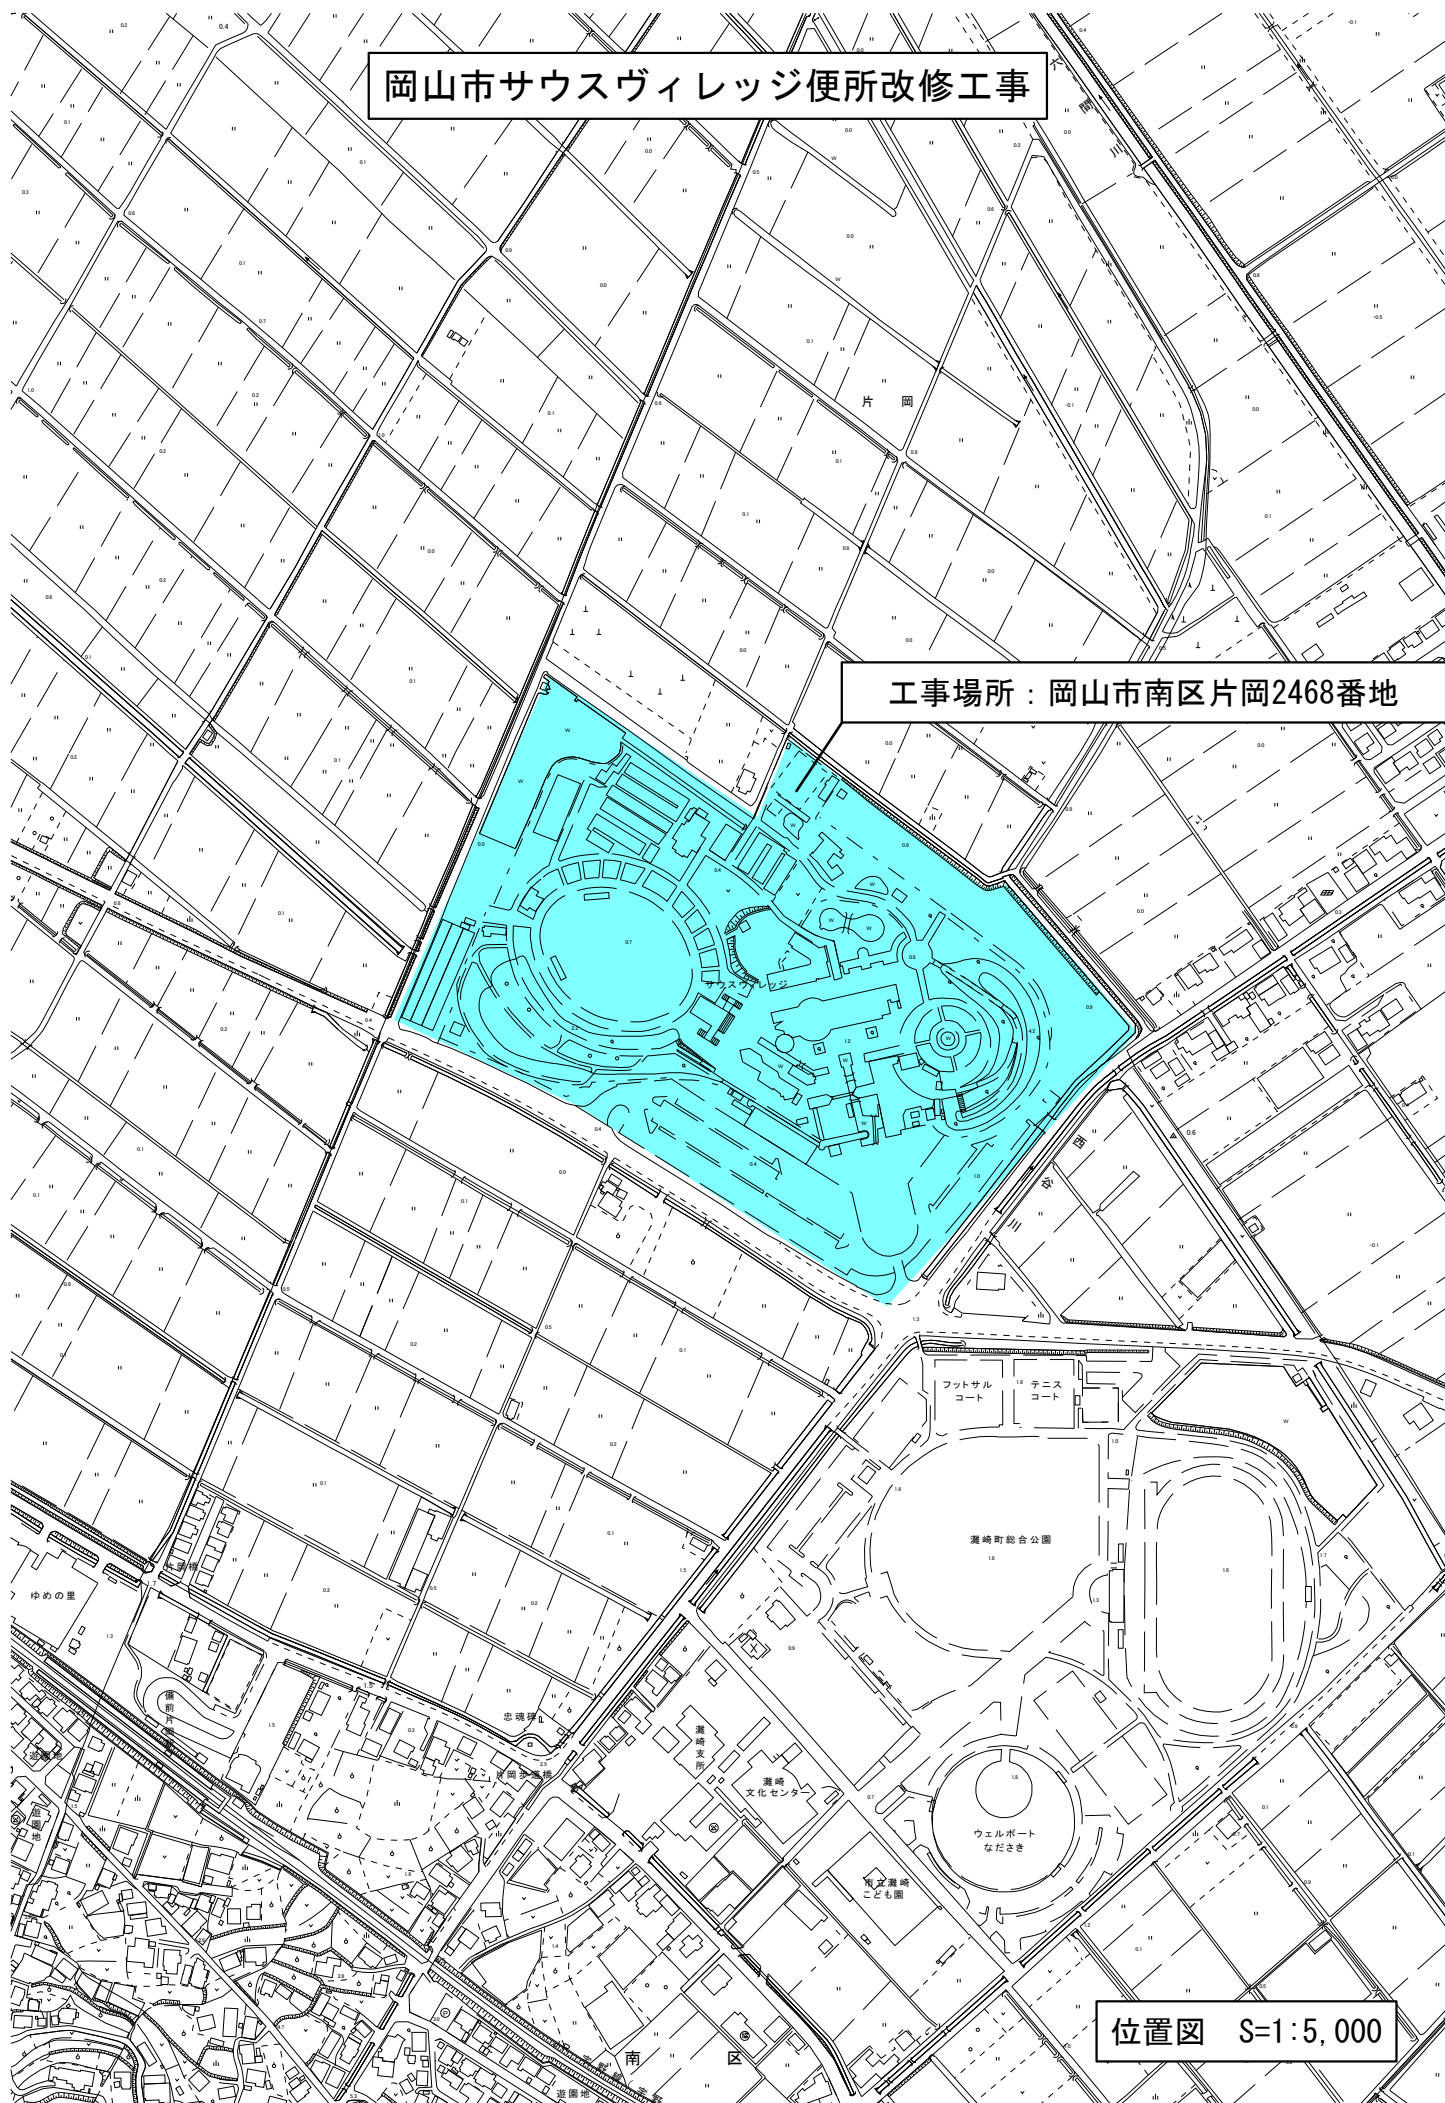

位置図 S=1:5,000