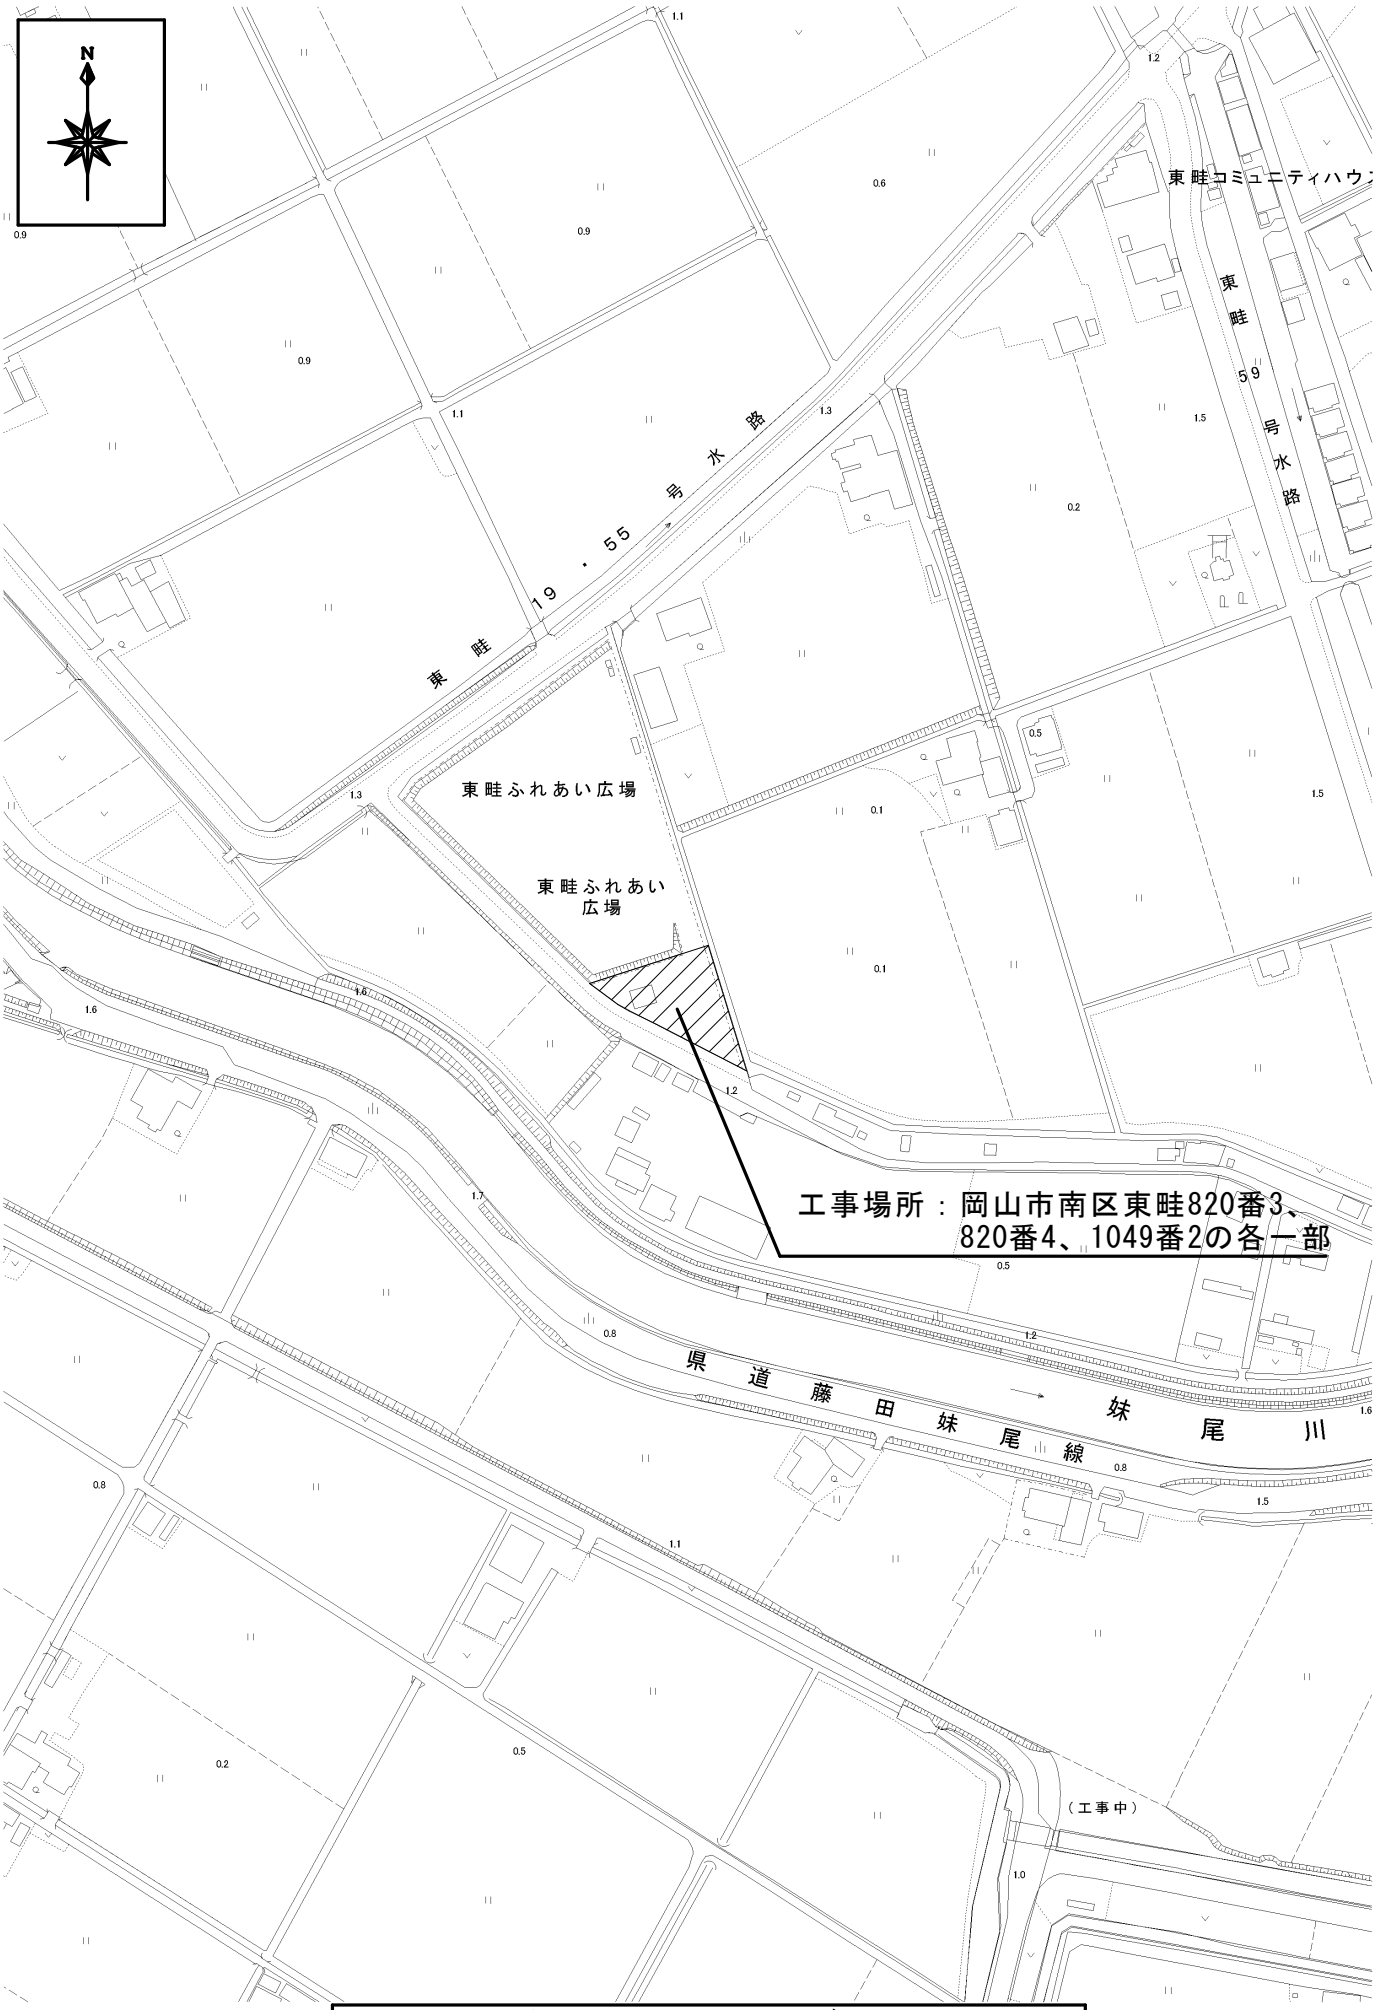
N
東畦コミュニティハウス
東畦59号水路
東畦19・55号水路
東畦ふれあい広場
東畦ふれあい広場
工事場所：岡山市南区東畦820番3、820番4、1049番2の各一部
県道藤田妹尾線
妹尾川
（工事中）

位置図　S=1/2500