


位置図

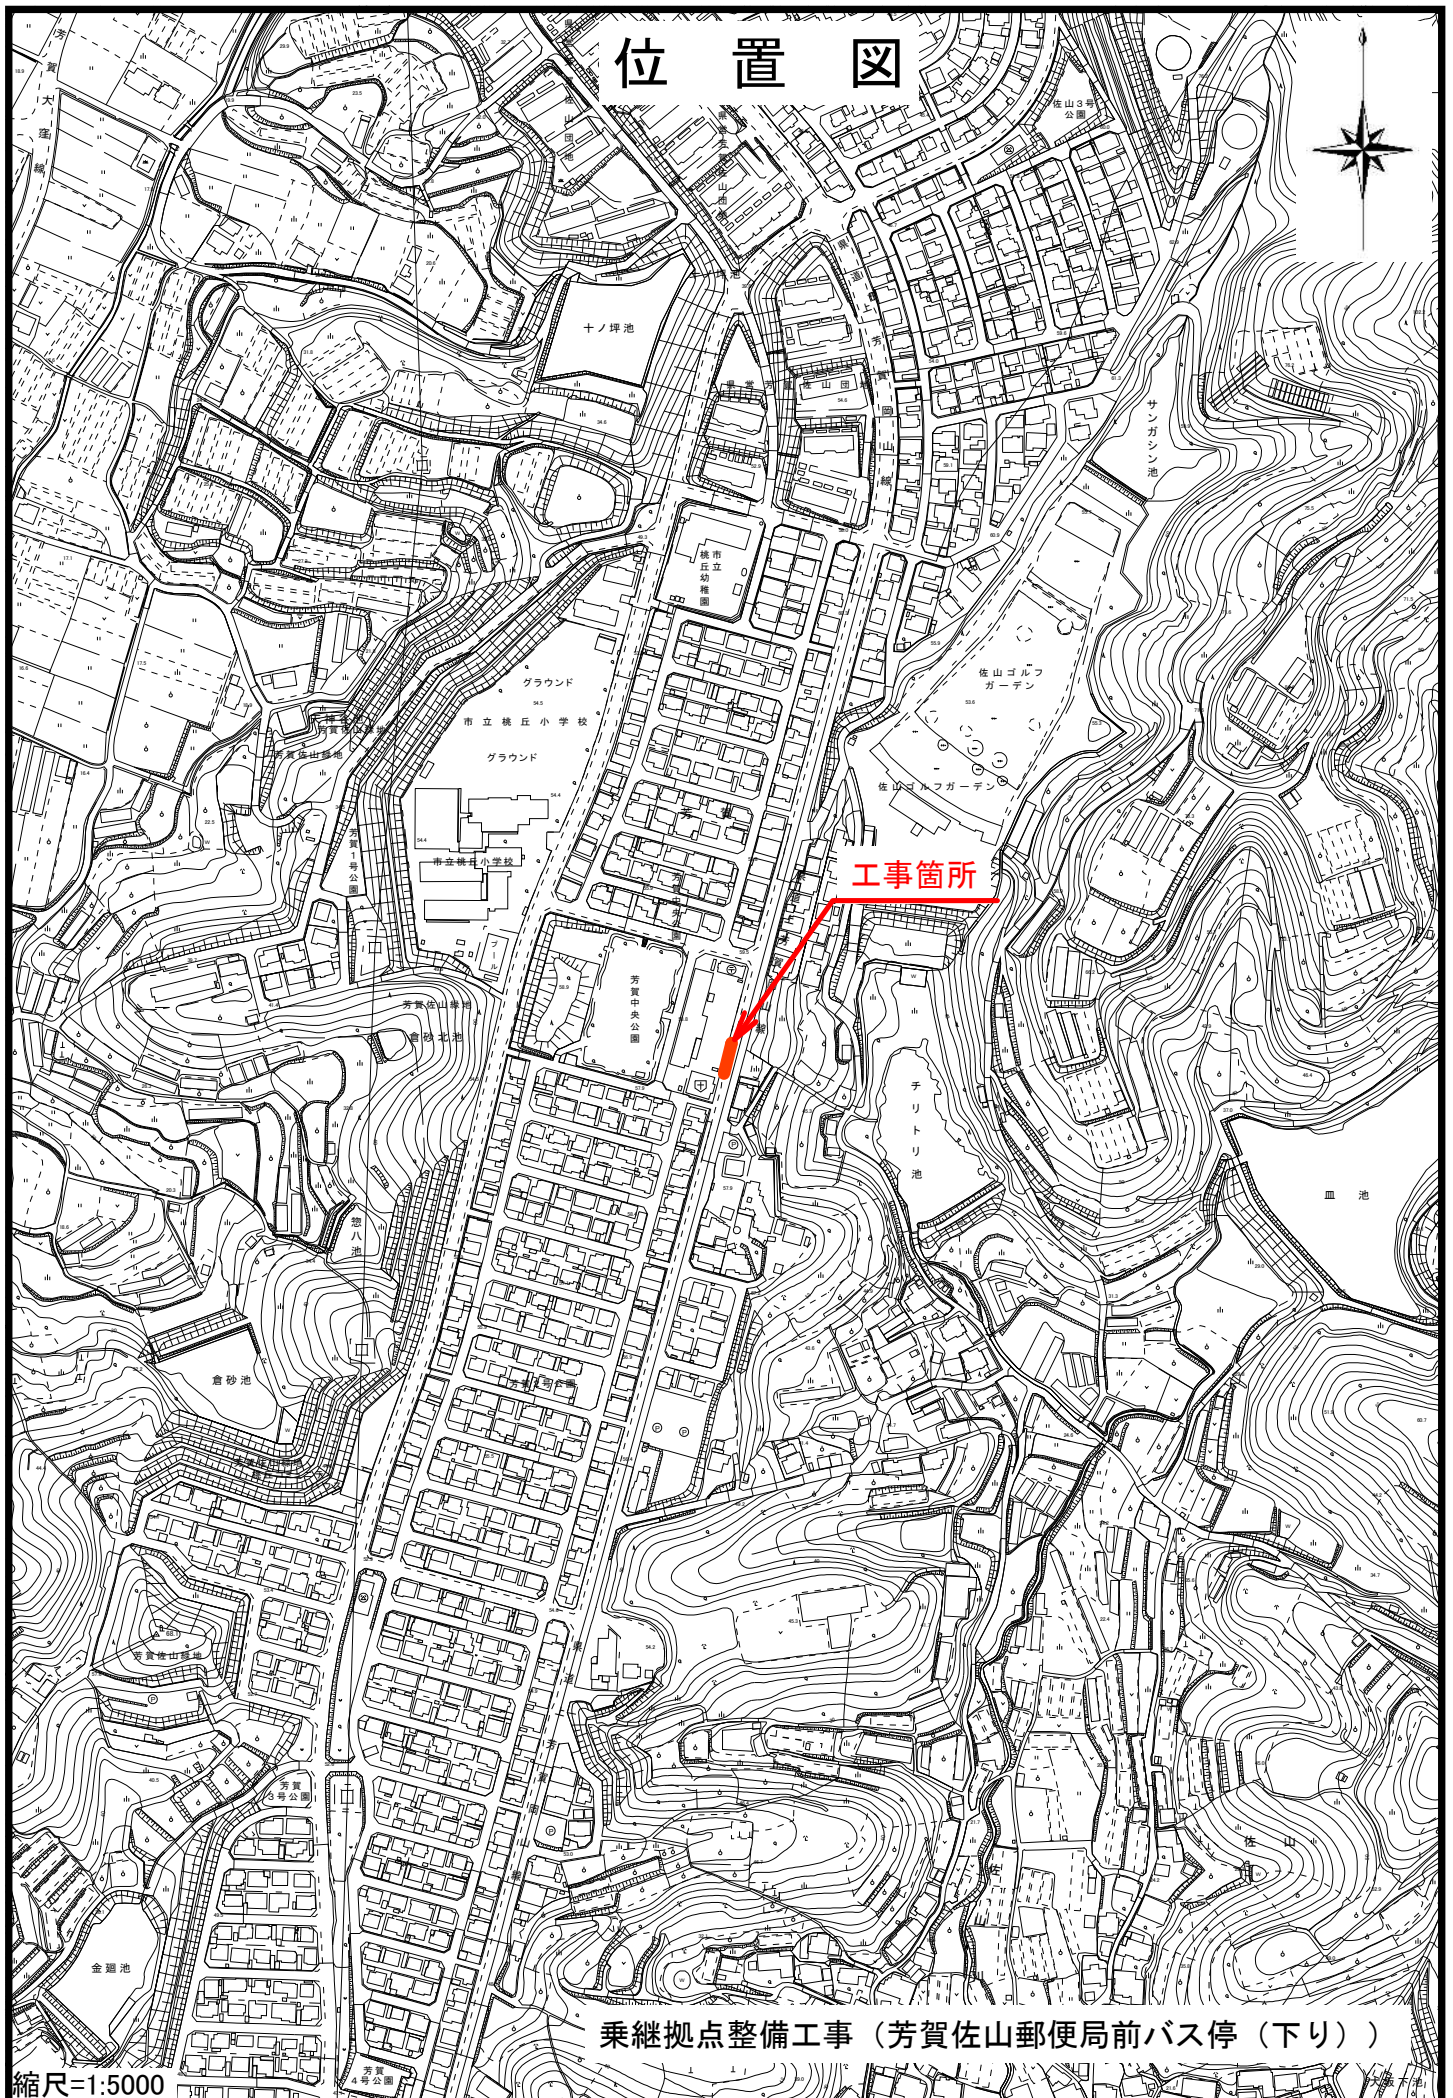

乗継拠点整備工事（芳賀佐山郵便局前バス停（下り））

縮尺=1:5000